
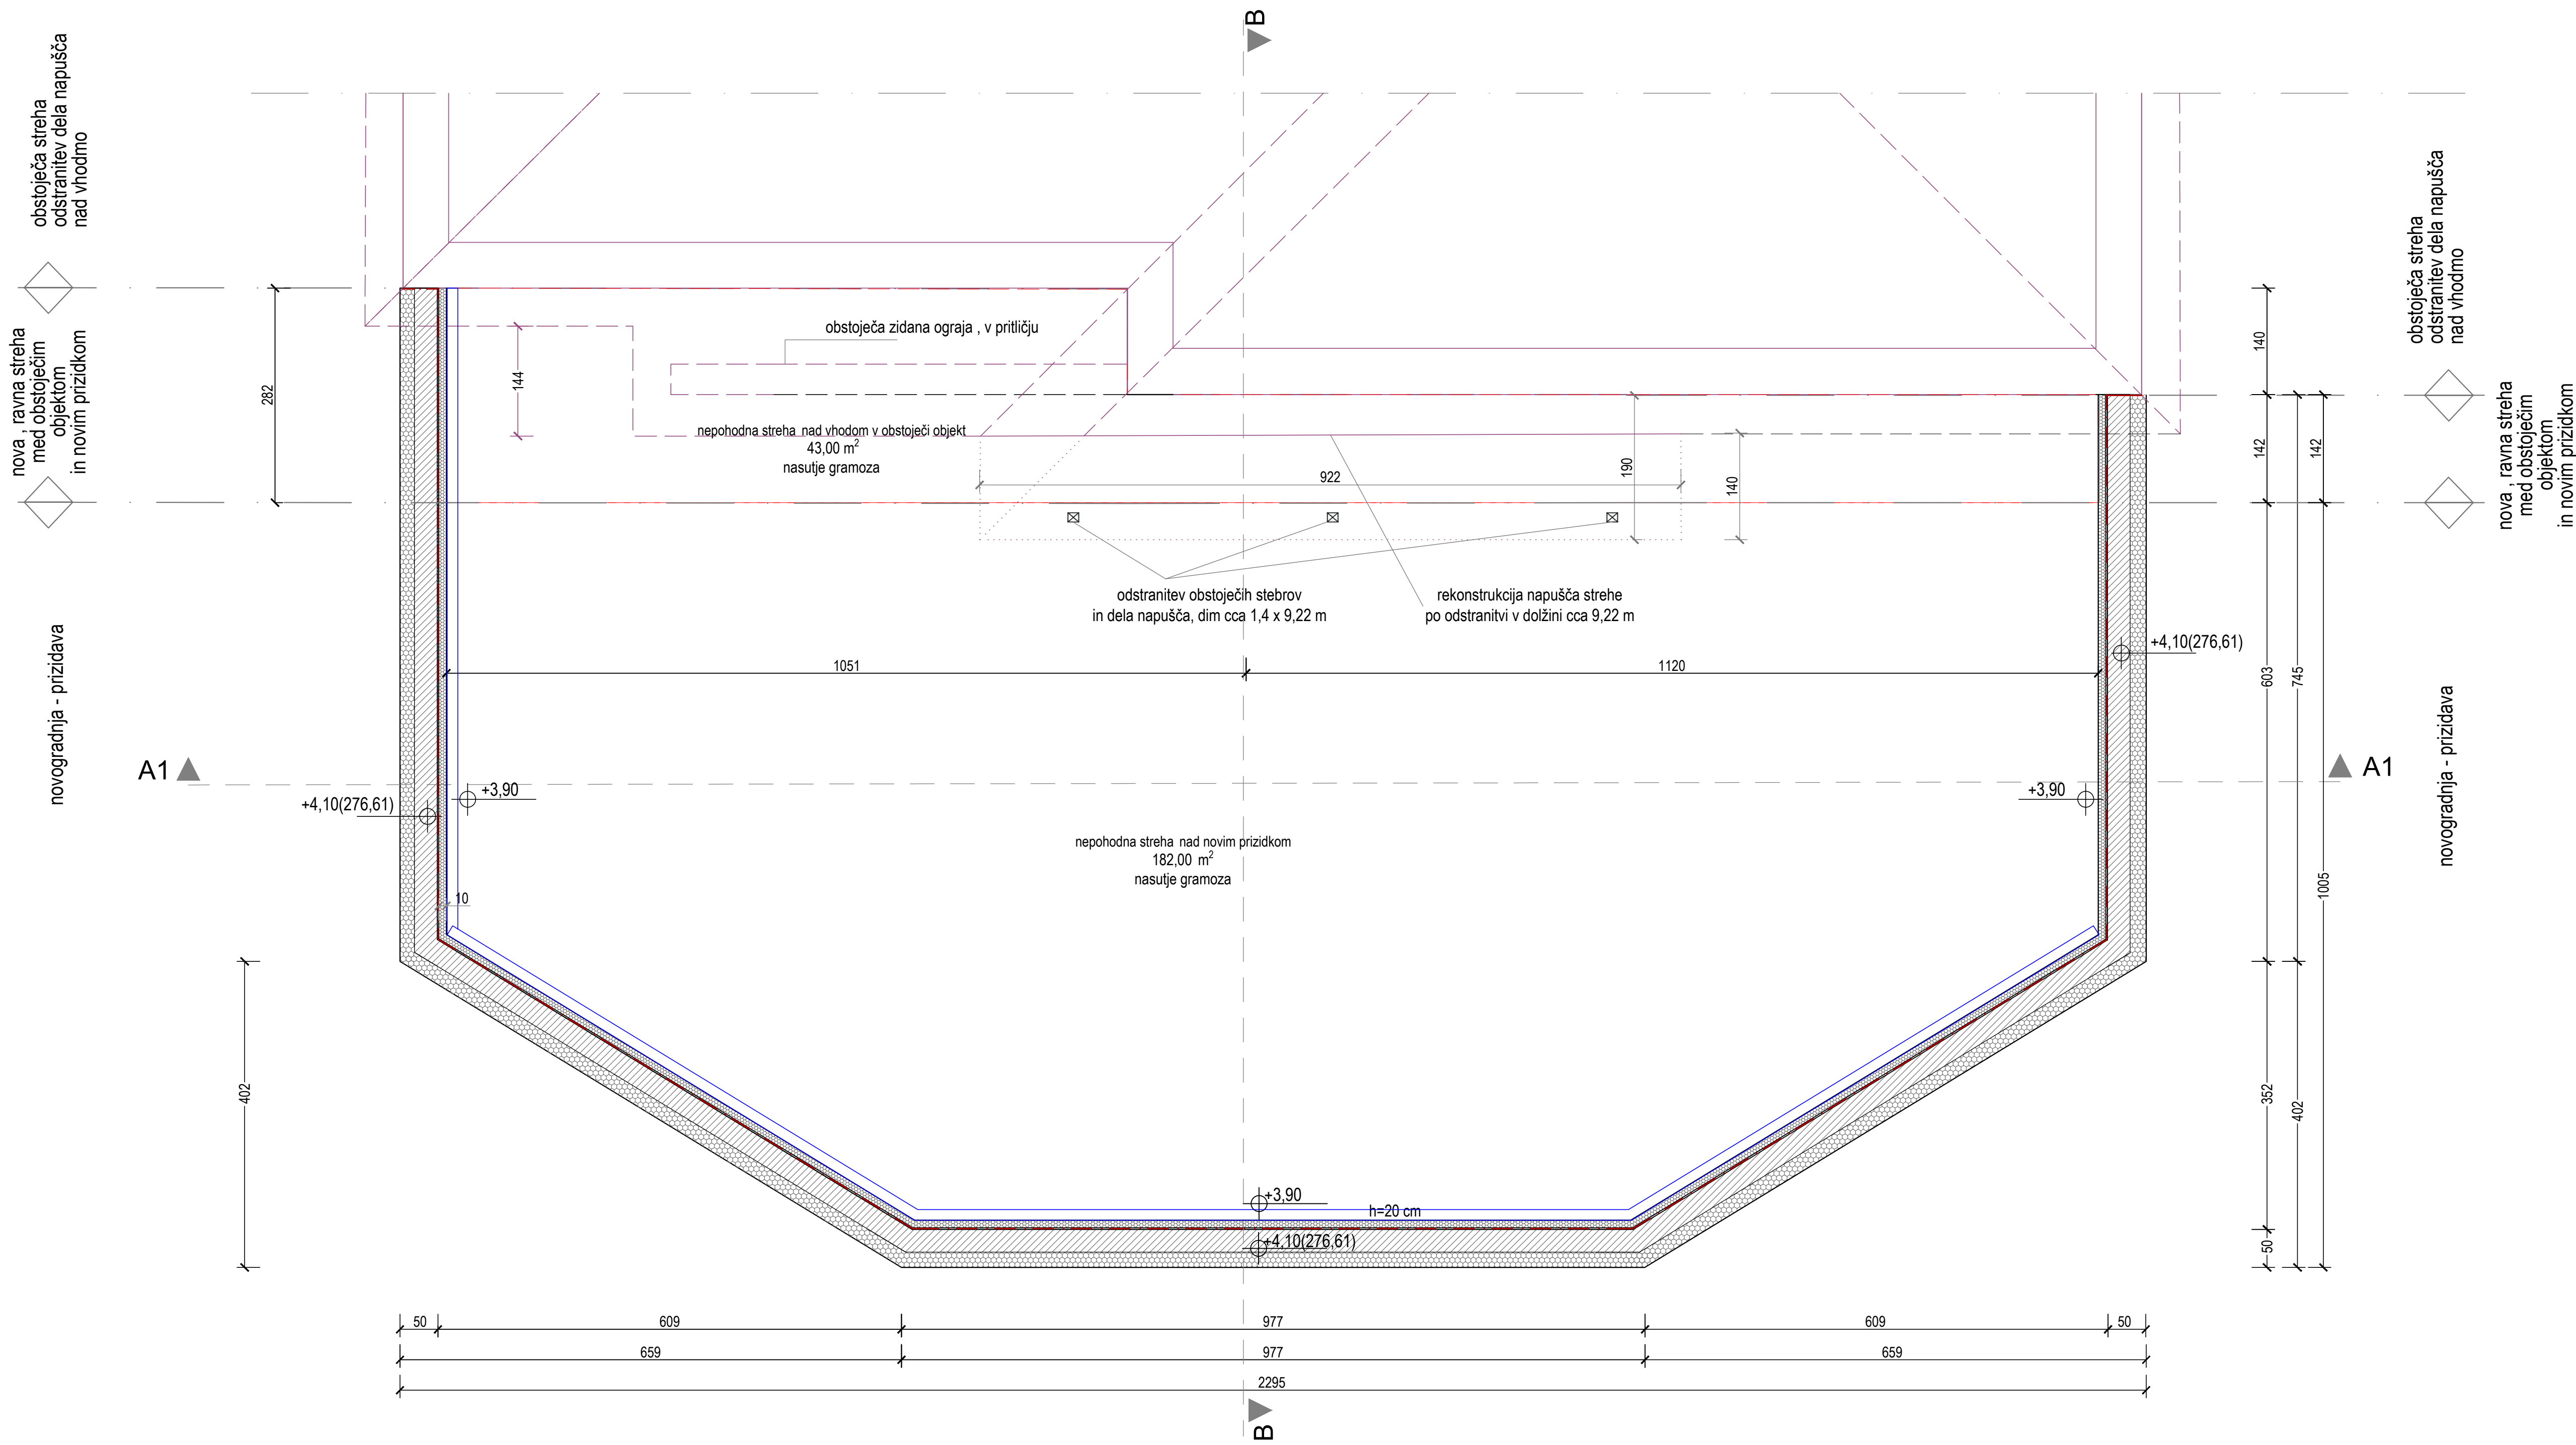


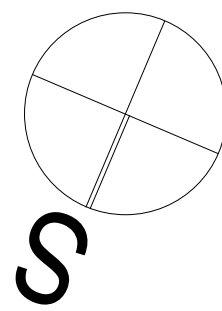

LEGENDA:

- AB NOSILNA KONSTRUKCIJA
- OPEČNI, IZOLACIJSKI, NOSILNI BLOK
- TOPLOTNA IZOLACIJA
- HIDRO IZOLACIJA
- NAPUŠČ STREHE, KI SE ODSTRANI
- OBSTOJEČA STREHA
- OBSTOJEČE STENE

OPOMBA:

- del napušča strehe obstoječega objekta se odstrani
- natančna velikost dela napušča, ki je predviden za odstranitev, se določi pri izvedbi
- podatki o probojih na strehi za izvedbo prezračevanja ter eventualnih elktro prebojev so podani v načrtu strojnih in elektro nstalacij

Projektant: VEDRA d.o.o. Cankarjeva c. 8, 9250 Gornja Radgona	Št. projekta: 03/25-26	datum izdelave: marec 2026
Investitor: Občina Dol pri Ljubljani Dol pri Ljubljani 18 1262 Dol pri Ljubljani	Odgovorni vodja projekta: Vera Šinko univ.dipl.inž.arh., PA PPN ZAPS 0313	
Naziv objekta: PRIZIDEK OŠ SENOŽETI	Podatki o lokaciji: parc. št.: 232/3, 232/4 k.o. 1768-SENOŽETI	
Za gradnjo: novogradnja - prizidava	Vsebna risba: TLORIS STREHE	
PZI	Merilo: 1:50	Št. risbe: 3.1