
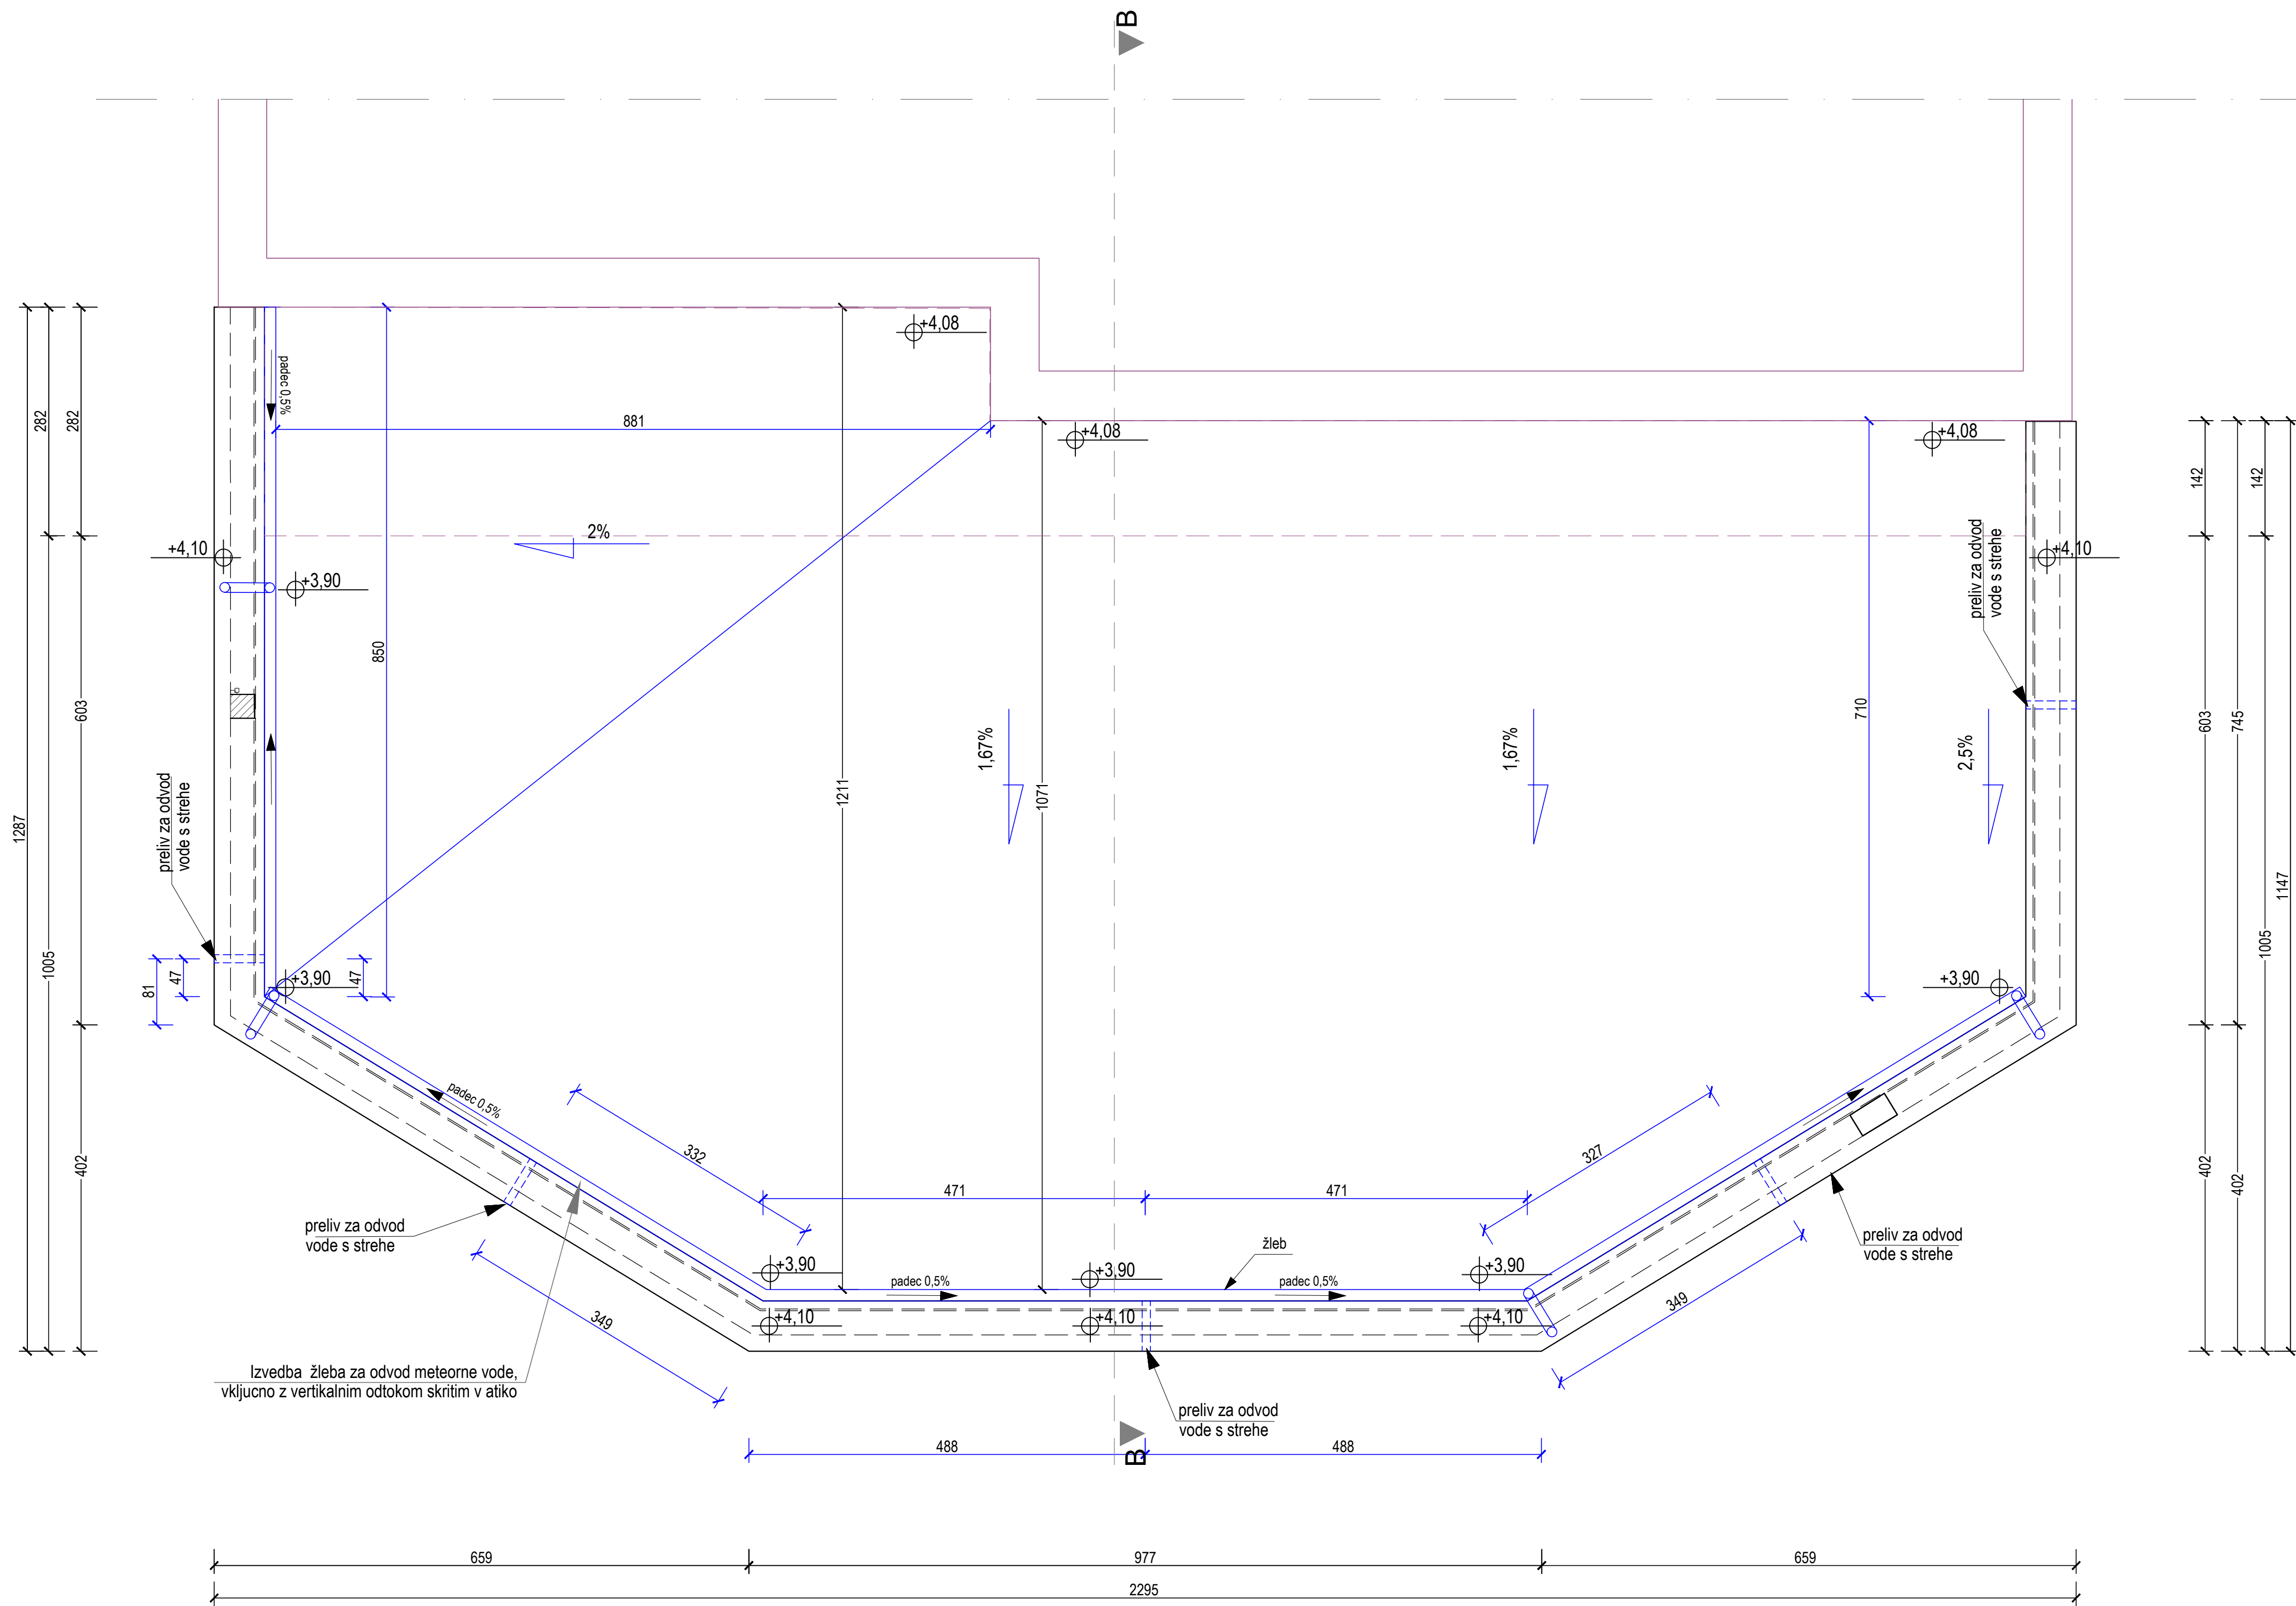


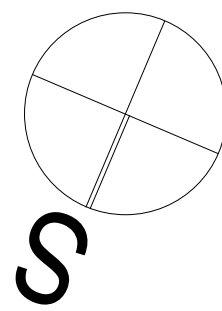

IZVEDBA ATIKE

Atika je jeklene izvedbe. Dimenzije nosilne jeklene konstrukcije bo določil statik.
Nosilni jekleni nosilec bo dvignjena cca 20 cm od zgornjega roba strehe, ki je predviden na koti + 3,9 m. Natančna višina nosilca se določi na objektu, pri montaži.
Jeklena konstrukcija se zapira z XPS izolacijo.
Zaključek atike se izvede z AL barvno pločevino d= 1 mm, razvite širine cca 2,00 m.

Projektant: VEDRA d.o.o. Cankarjeva c. 8, 9250 Gornja Radgona	Št. projekta: 03/25-26	datum izdelave: marec 2026
Investitor: Občina Dol pri Ljubljani Dol pri Ljubljani 18 1262 Dol pri Ljubljani	Odgovorni vodja projekta: Vera Šinko univ.dipl.inž.arh., PA PPN ZAPS 0313	
Naziv objekta: PRIZIDEK OŠ SENOŽETI	Podatki o lokaciji: parc. št.: 232/3, 232/4 k.o. 1768-SENOŽETI	
Za gradnjo: novogradnja - prizidava	Vsebinska risba: TLORIS ODVODNAVANJA RAVNE STREHE	
PZI	Merilo: 1:50	Št. risbe: 3.2