


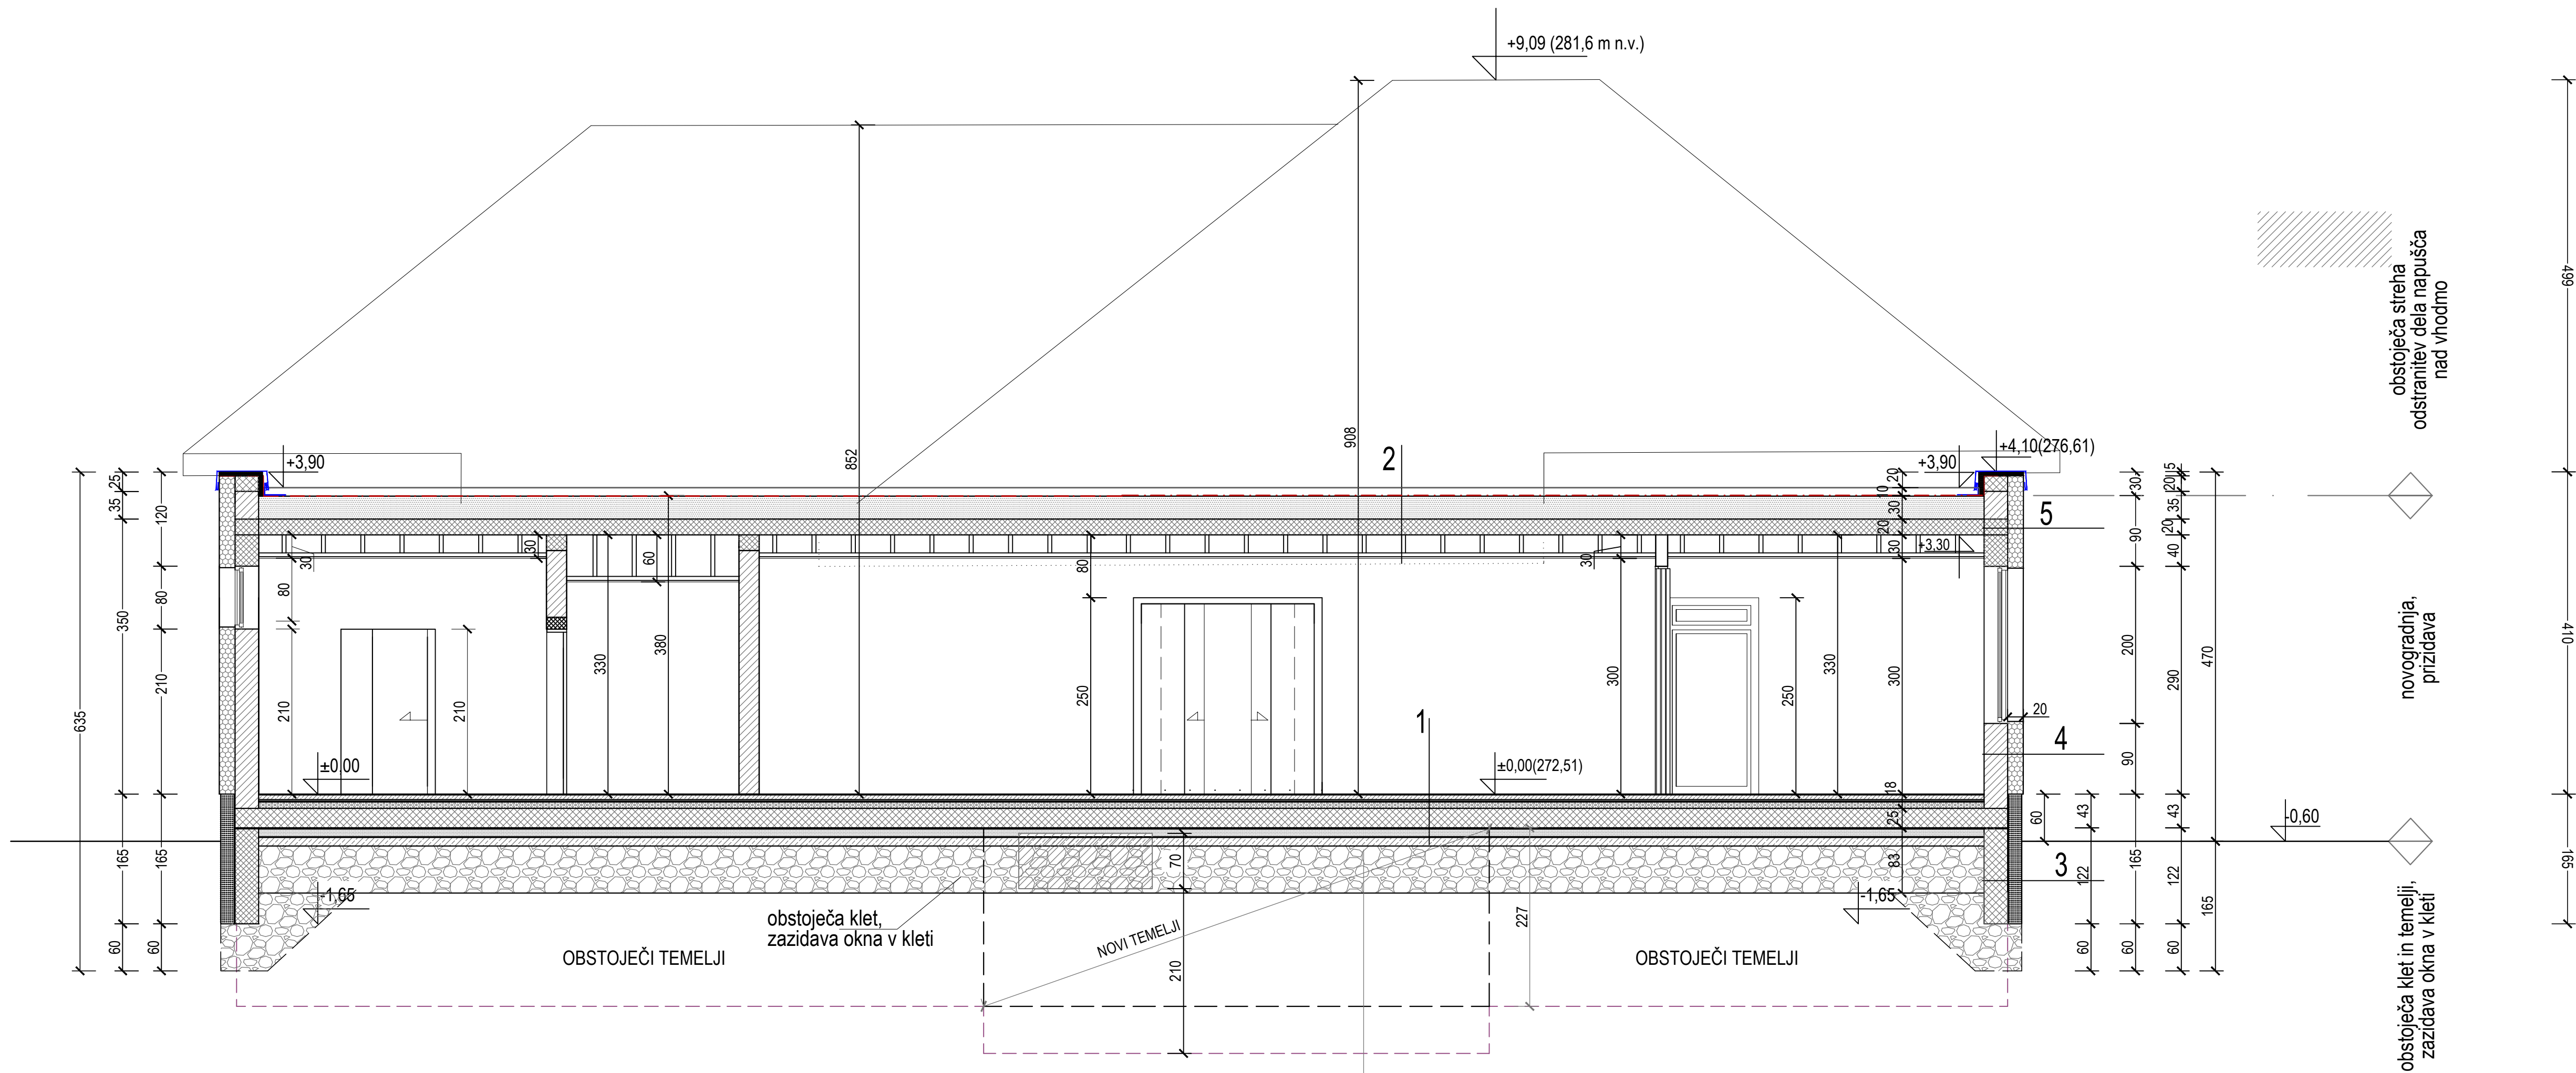

LEGENDA:

- 1

 - finalna obdelava poda 1-2 cm
 - cementni estrih, mikro armiran 6 cm
 - sistemske plošče za talno gretje 3,3 cm
 - ločilni sloj PE folije
 - toplotna izolacija EPS 8 cm
 - večplastna bitumenskahidroizolacija 13-16 mm
 - AB plošča 25 cm
 - ločilni sloj PE folije
 - toplotna izolacija XPS 10 cm
 - drsni oz. zaščitni sloj PVC/PE folija
 - podložni beton 10 cm
 - nasutje gramoza cca 60 cm
 - geotekstil
- 2

 - nasutje gramoza 5 cm
 - vsokovredna hidroizolacija
 - toplotna izolacija v naklonu, EPS 30 cm,
 - parna ovira
 - AB stropna plošča 25 cm
 - spuščen strop kot Knauf
- 3

 - AB temeljna plošča 25 cm
 - hidro izolacija
 - vertikalna, toplotna izolacija XPS 15 cm
 - čepasta folija
- 4

 - notranji omet
 - izolacijski, nosilni blok, kot Porotherm 30 cm
 - toplotna izolacija, kot kamena volna 20 cm
 - fasadni omet
- 5

 - obroba iz Al pločevine
 - toplotna izolacija,XPS 5 cm
 - visokovredna hidroizolacija
 - izolacijski, nosilni blok, kot Porotherm 30 cm
 - toplotna izolacija, kot kamena volna 20 cm
 - fasadni omet

OPOMBA:

- napušč obstoječe strehe prilagoditi novi ravni strehi prizidka

Projektant: VEDRA d.o.o. Cankarjeva c. 8, 9250 Gornja Radgona	Št. projekta: 03/25-26	datum izdelave: marec 2026
Investitor: Občina Dol pri Ljubljani Dol pri Ljubljani 18 1262 Dol pri Ljubljani	Odgovorni vodja projekta: Vera Šinko univ.dipl.inž.arh., PA PPN ZAPS 0313	
	Odgovorni projektant: Vera Šinko univ.dipl.inž.arh., PA PPN ZAPS 0313	
Naziv objekta: PRIZIDEK OŠ SENOŽETI	Podatki o lokaciji: parc. št.: 232/3, 232/4 k.o. 1768-SENOŽETI	
Za gradnjo: novogradnja - prizidava	Vsebina risbe: PREREZ AA	
PZI	Merilo: 1:50	Št. risbe: 4