


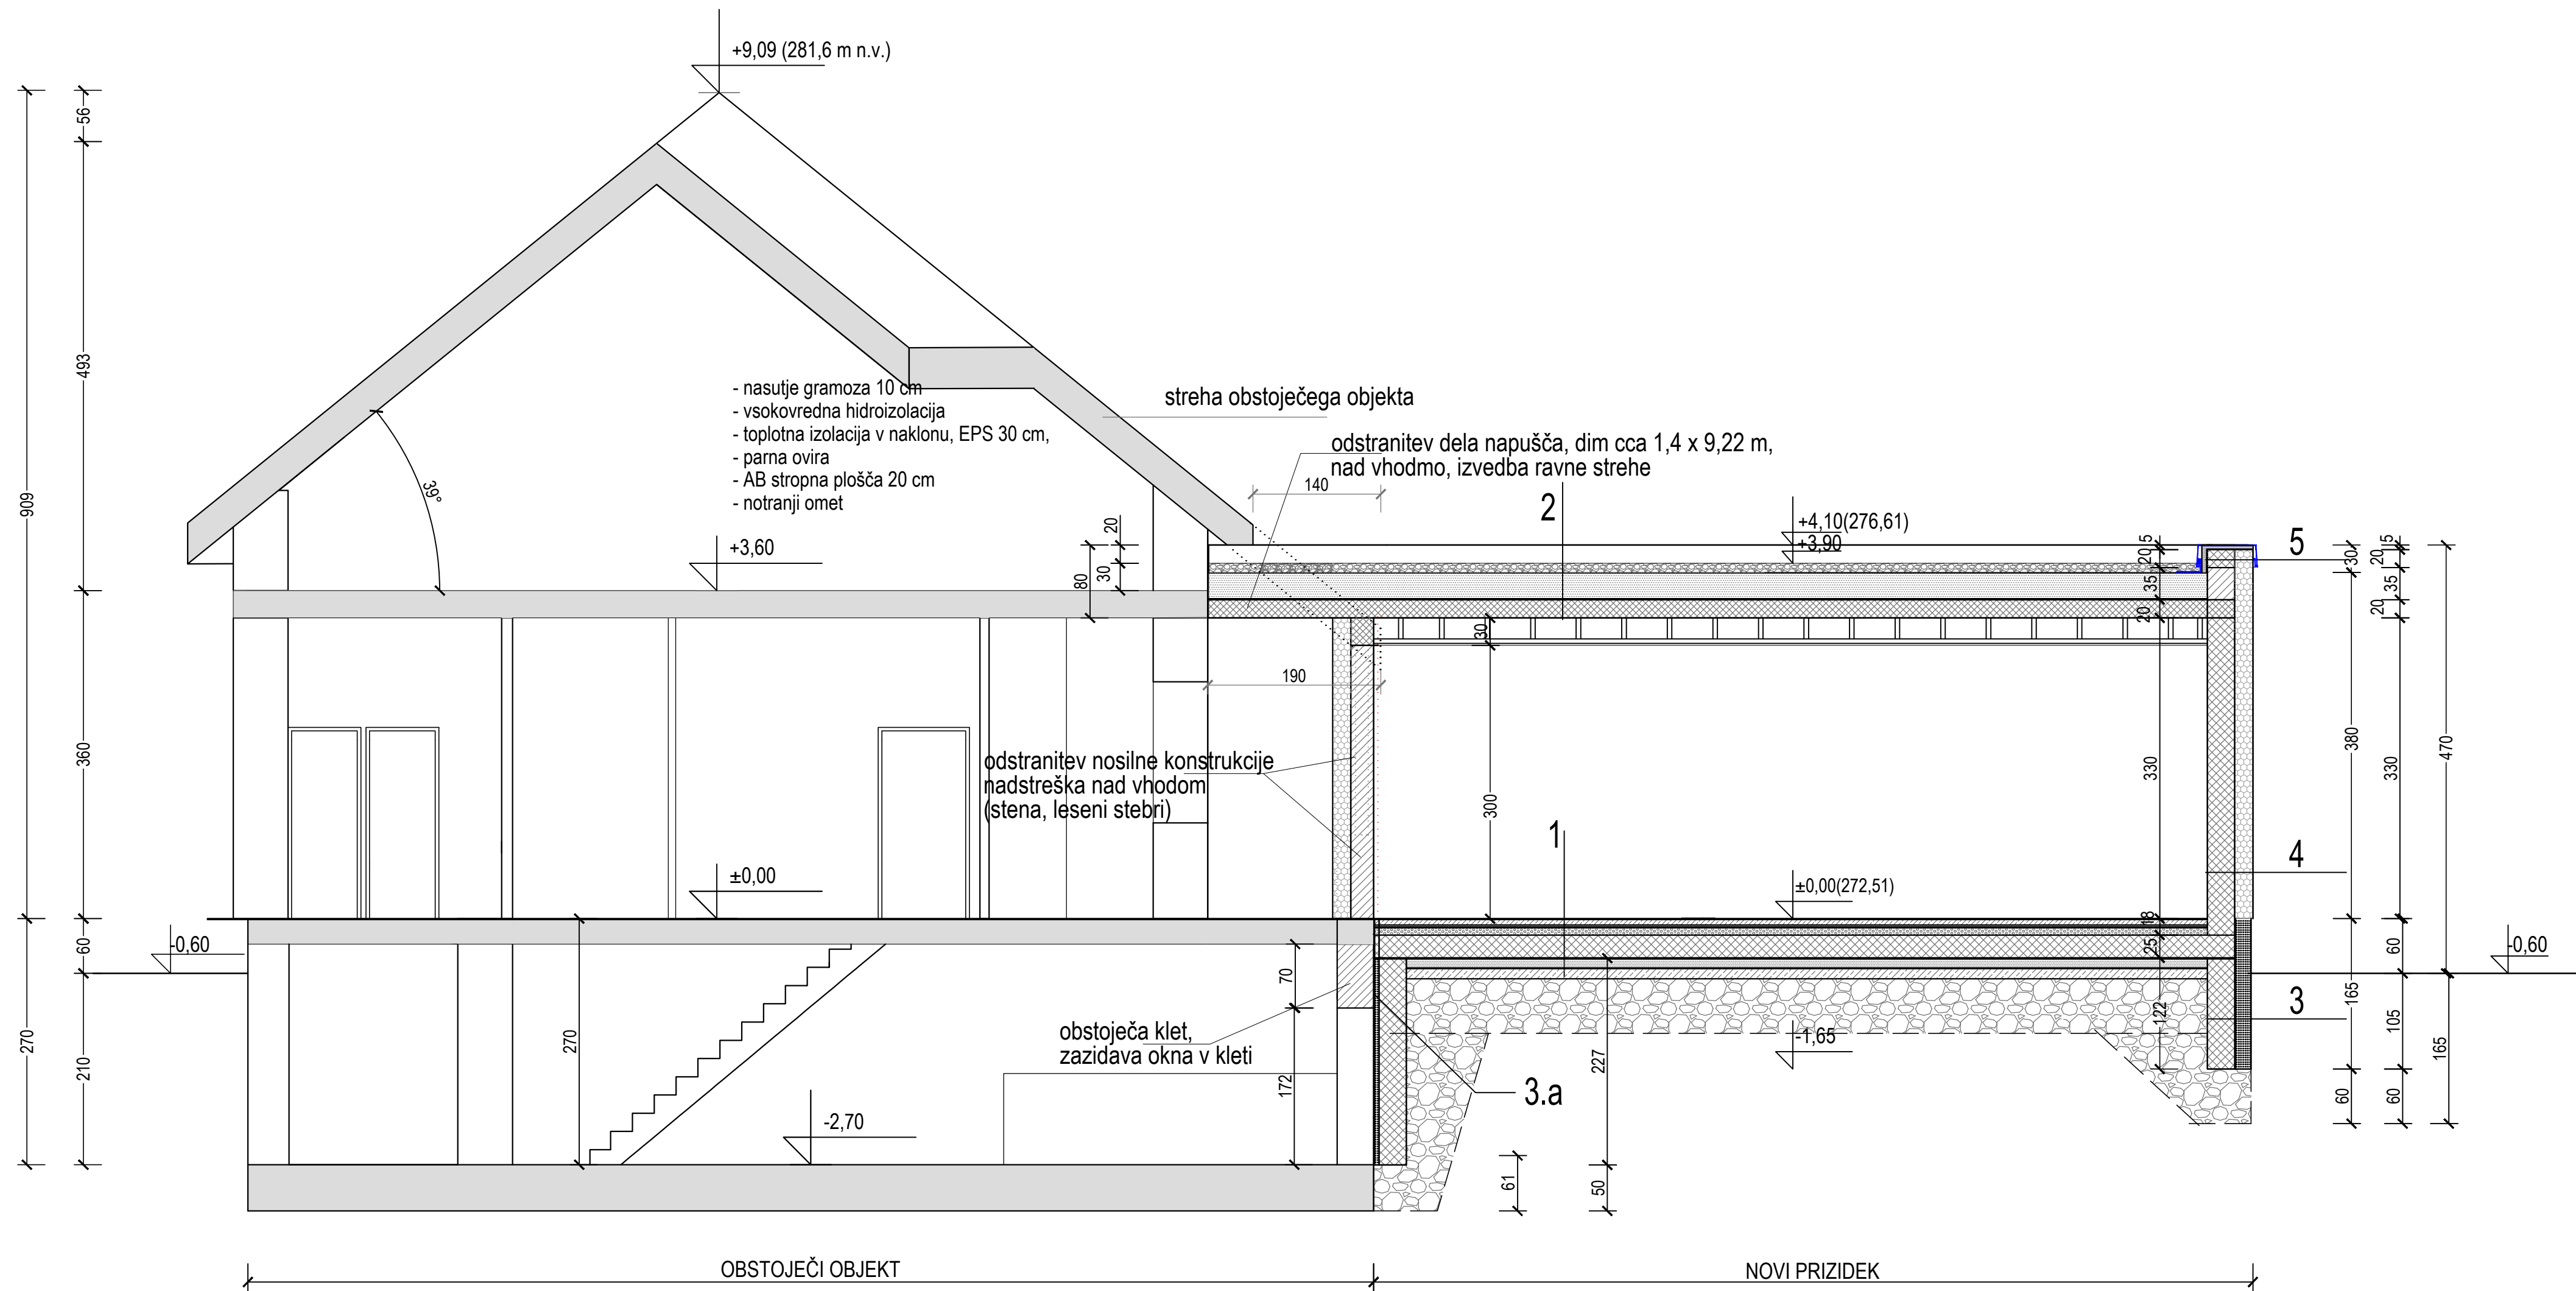

LEGENDA:

- 1

  - finalna obdelava poda 1-2 cm
  - cementni estrih, mikro armiran 6 cm
  - sistemske plošče za talno gretje 3,3 cm
  - ločilni sloj PE folije
  - toplotna izolacija EPS 8 cm
  - večplastna bitumenskahidroizolacija 13-16 mm
  - AB plošča 25 cm
  - ločilni sloj PE folije
  - toplotna izolacija XPS 10 cm
  - drsni oz. zaščitni sloj PVC/PE folija
  - podložni beton 10 cm
  - nasutje gramoza cca 60 cm
  - geotekstil
- 2

  - nasutje gramoza 5 cm
  - visokovredna hidroizolacija
  - toplotna izolacija v naklonu, EPS 30 cm,
  - parna ovira
  - AB stropna plošča 25 cm
  - spušen strop kot knauf
- 3

  - AB temeljna plošča 25 cm
  - hidro izolacija
  - vertikalna, toplotna izolacija XPS 15 cm
  - čepasta folija
- 3.a

  - obstoječa kletna stena
  - hidro izolacija
  - vertikalna, toplotna izolacija XPS 5 cm
  - AB tenžmelj 30 cm, h=227 cm
- 4

  - notranji omet
  - izolacijski, nosilni blok, kot Porotherm 30 cm
  - toplotna izolacija, kot kamena volna 20 cm
  - fasadni omet
- 5

  - obroba iz Al pločevine
  - toplotna izolacija XPS 5 cm
  - visokovredna hidroizolacija
  - izolacijski, nosilni blok, kot Porotherm 30 cm
  - toplotna izolacija, kot kamena volna 20 cm
  - fasadni omet

OPOMBA:

- napušč obstoječe strehe prilagoditi novi ravni strehi prizidka

|                                                                                                  |                                                                              |                               |
|--------------------------------------------------------------------------------------------------|------------------------------------------------------------------------------|-------------------------------|
| Projektant:<br><b>VEDRA d.o.o.</b><br>Cankarjeva c. 8, 9250 Gornja Radgona                       | Št. projekta:<br>03/25-26                                                    | datum izdelave:<br>marec 2026 |
| Investitor:<br><b>Občina Dol pri Ljubljani</b><br>Dol pri Ljubljani 18<br>1262 Dol pri Ljubljani | Odgovorni vodja projekta:<br>Vera Šinko univ.dipl.inž.arh., PA PPN ZAPS 0313 |                               |
|                                                                                                  | Odgovorni projektant:<br>Vera Šinko univ.dipl.inž.arh., PA PPN ZAPS 0313     |                               |
| Naziv objekta:<br><b>PRIZIDEK OŠ SENOŽETI</b>                                                    | Podatki o lokaciji:<br>parc. št.: 232/3, 232/4<br>k.o. 1768-SENOŽETI         |                               |
| Za gradnjo:<br>novogradnja - prizidava                                                           | Vsebina risbe:<br><b>PREREZ BB</b>                                           |                               |
| PZI                                                                                              | Merilo:<br>1:50                                                              | Št. risbe:<br><b>5</b>        |