


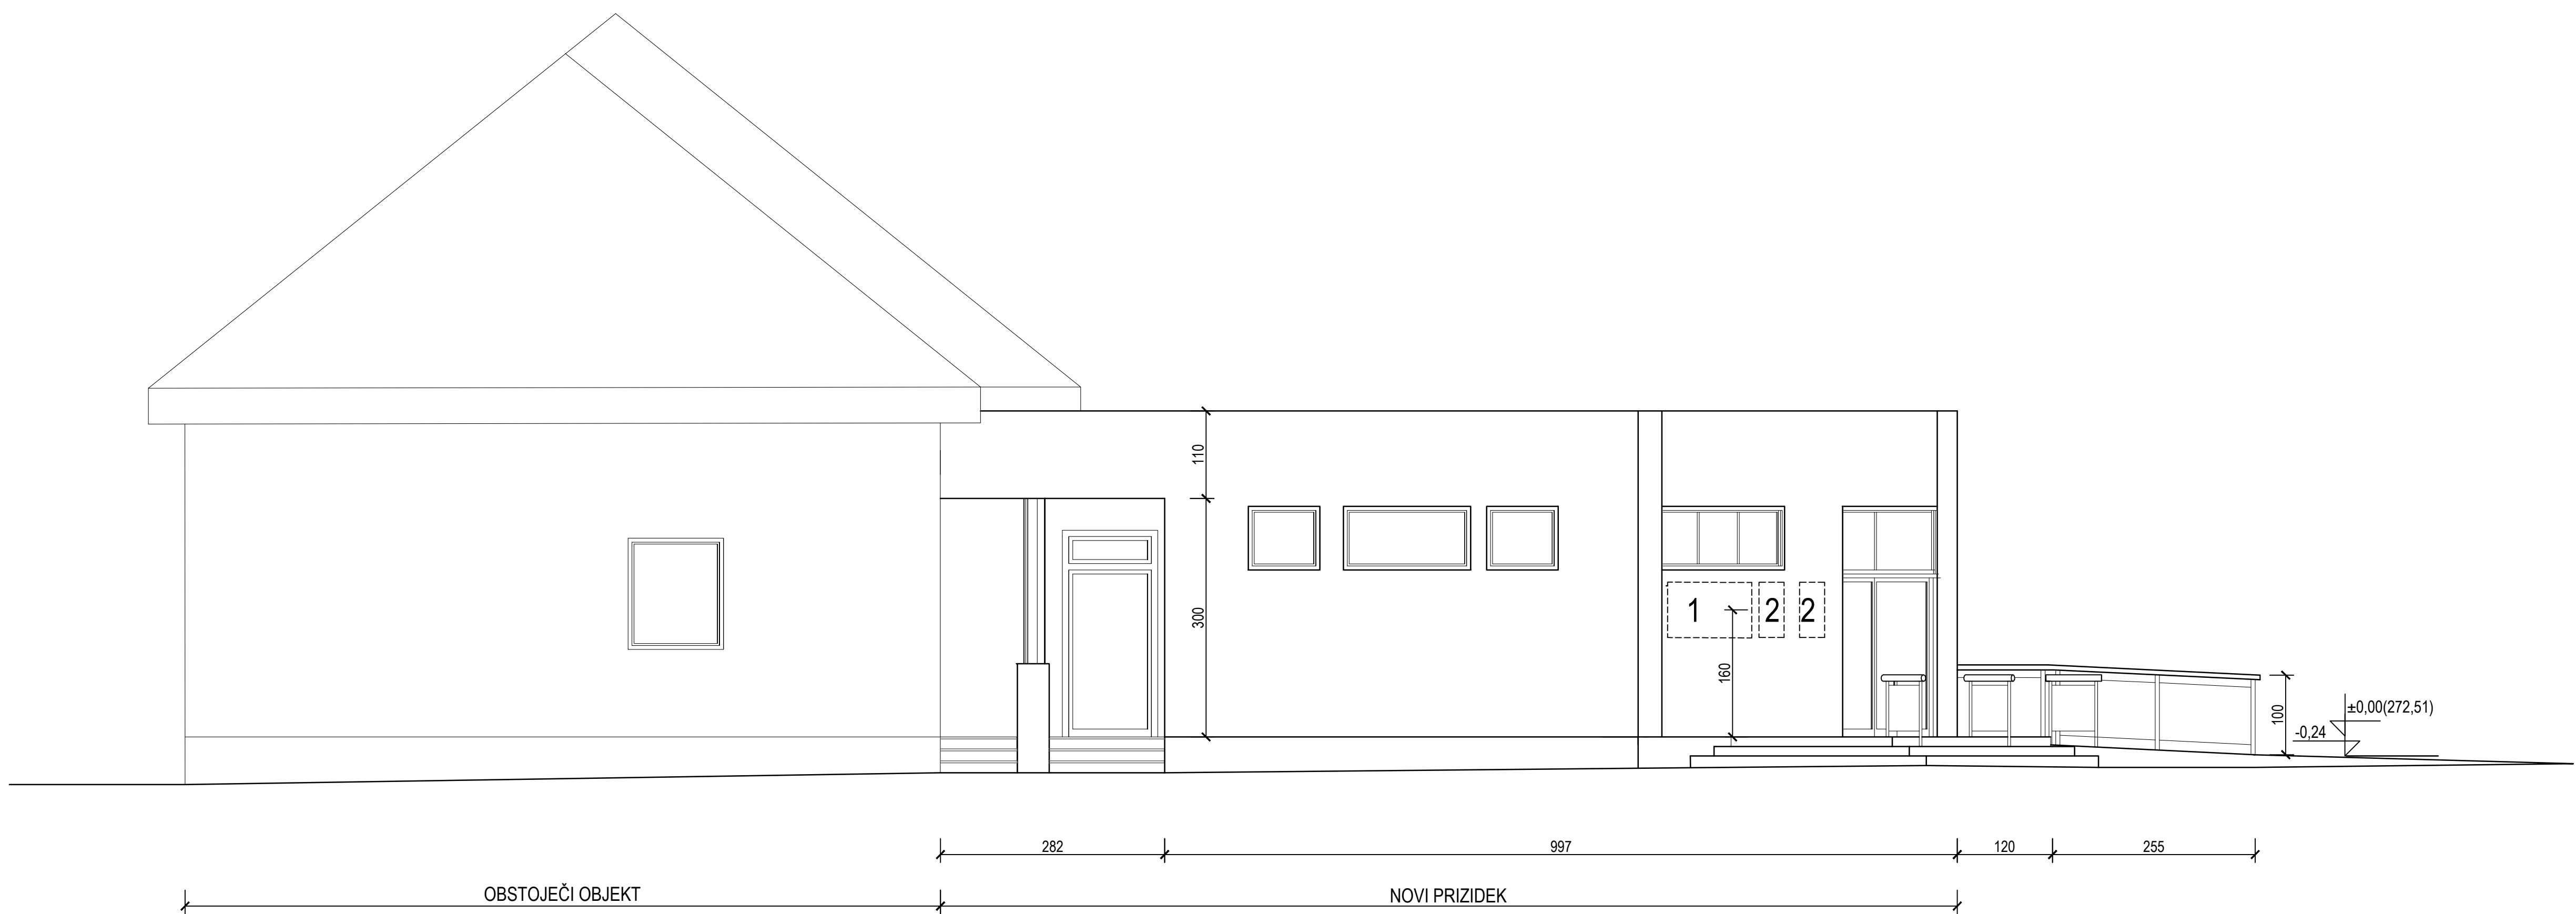

LEGENDA

- 1

predvidena lokacija za ploščo s podatki o objektu
- 2

predvidena lokacija za spominski plošči

Projektant: VEDRA d.o.o. Cankarjeva c. 8, 9250 Gornja Radgona	Št. projekta: 03/25-26	datum izdelave: marec 2026
Investitor: Občina Dol pri Ljubljani Dol pri Ljubljani 18 1262 Dol pri Ljubljani	Odgovorni vodja projekta: Vera Šinko univ.dipl.inž.arh., PA PPN ZAPS 0313	
	Odgovorni projektant: Vera Šinko univ.dipl.inž.arh., PA PPN ZAPS 0313	
Naziv objekta: PRIZIDEK OŠ SENOŽETI	Podatki o lokaciji: parc. št.: 232/3, 232/4 k.o. 1768-SENOŽETI	
Za gradnjo: novogradnja - prizidava	Vsebina risbe: VZHODNA FASADA	
PZI	Merilo: 1:100	Št. risbe: 8