



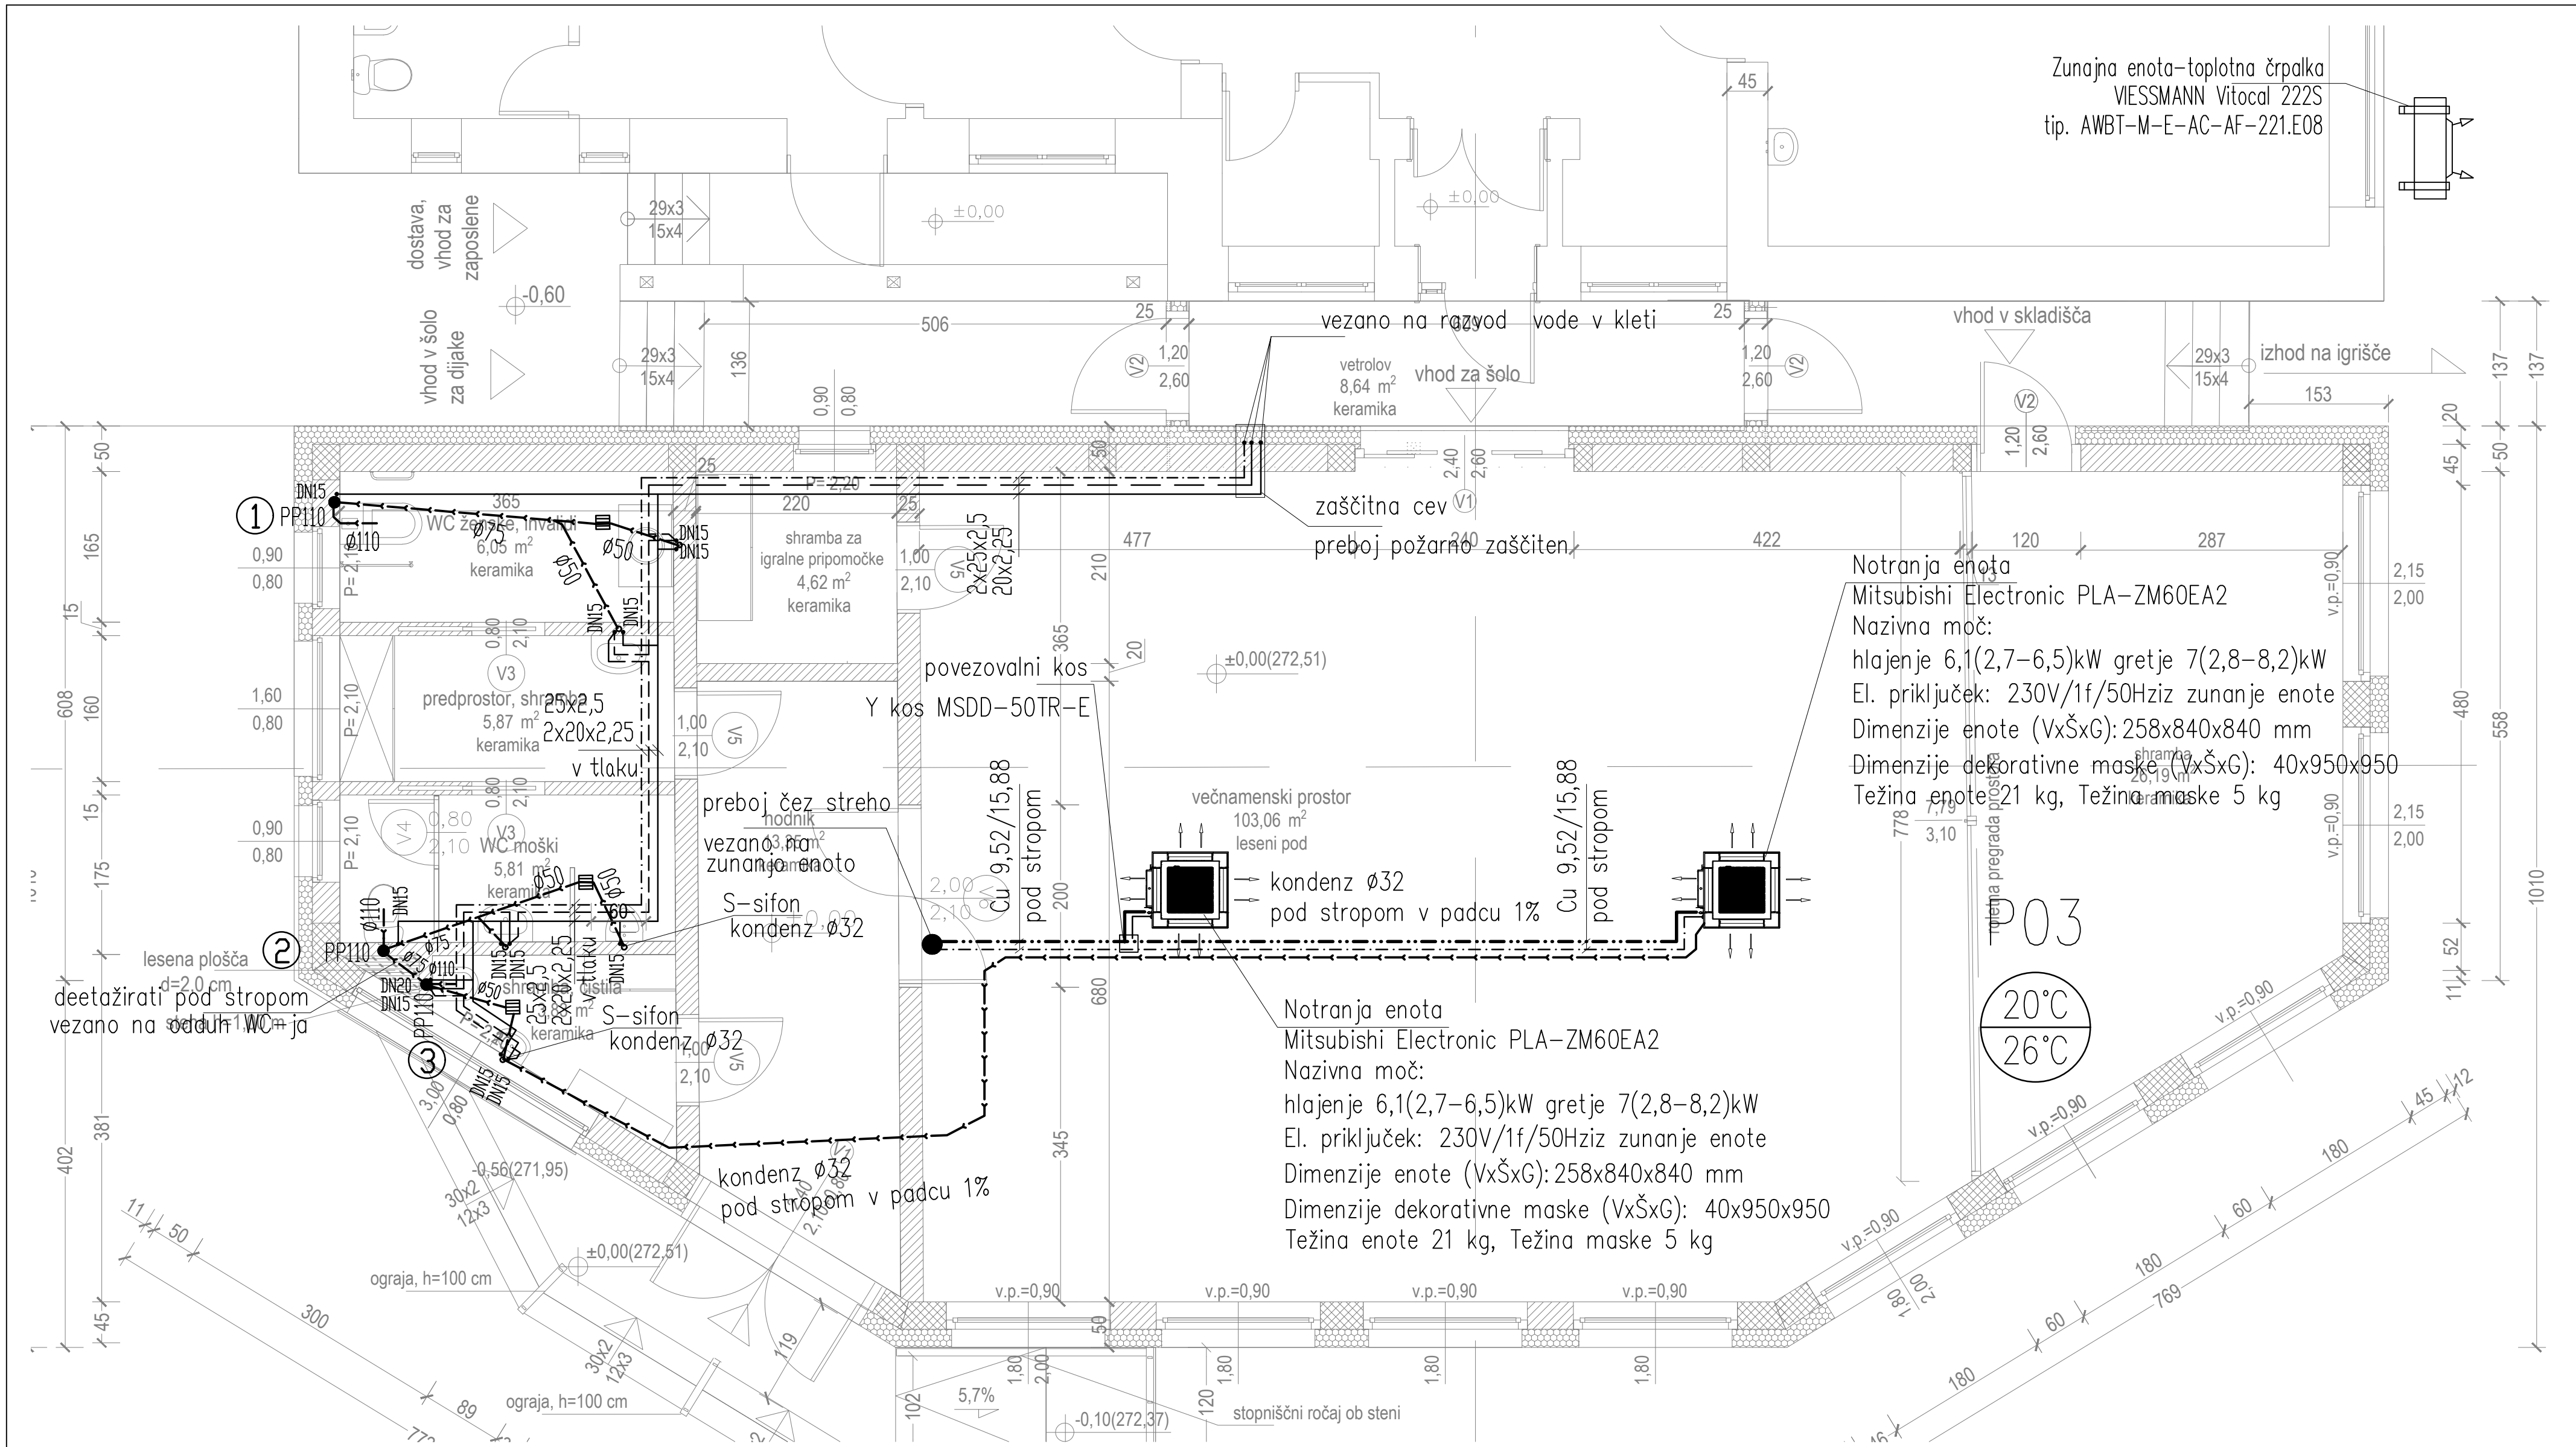

Zunajna enota-toplotna črpalka
VISSMANN Vitocal 222S
tip. AWBT-M-E-AC-AF-221.E08

Notranja enota
Mitsubishi Electronic PLA-ZM60EA2
Nazivna moč:
hlajenje 6,1(2,7-6,5)kW gretje 7(2,8-8,2)kW
El. priključek: 230V/1f/50Hziz zunanje enote
Dimenzije enote (VxŠxG): 258x840x840 mm
Dimenzije dekorativne maske (VxŠxG): 40x950x950
Težina enote 21 kg, Težina maske 5 kg

Notranja enota
Mitsubishi Electronic PLA-ZM60EA2
Nazivna moč:
hlajenje 6,1(2,7-6,5)kW gretje 7(2,8-8,2)kW
El. priključek: 230V/1f/50Hziz zunanje enote
Dimenzije enote (VxŠxG): 258x840x840 mm
Dimenzije dekorativne maske (VxŠxG): 40x950x950
Težina enote 21 kg, Težina maske 5 kg

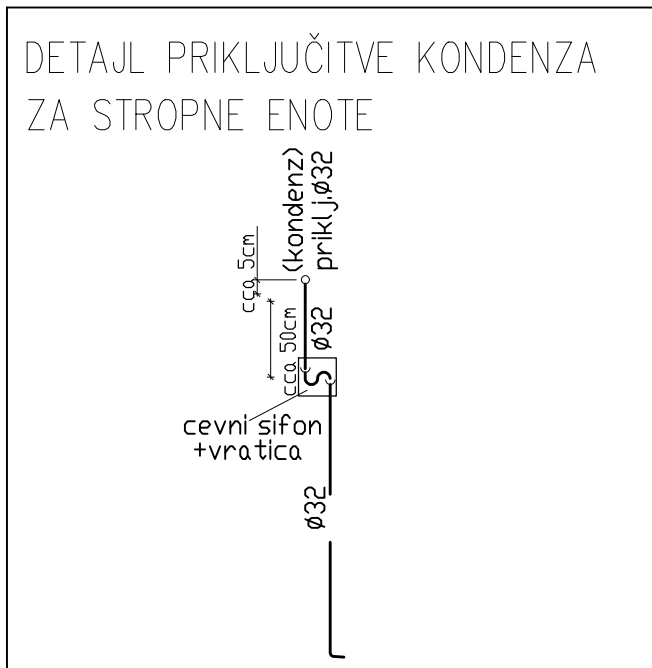

LEGENDA:

— · — · — · — DOVOD, HLAJENJE/OGREVANJE
— · — · — · — POVRATEK, HLAJENJE/OGREVANJE
— < — < — < — KONDEZ

XX°C
XX°C

POLETNA TEMPERATURA PROSTORA, [°C]
ZIMSKA TEMPERATURA PROSTORA, [°C]

LEGENDA:

— PITNA VODA – HLADNA
— — — — PITNA VODA – TOPLA SANITARNA
— · — · — PITNA VODA – CIRKULACIJA
— < — < — < — SANITARNI ODTOK (FEKALNA VODA)

PROING s.p. Mladinska ulica 9 9250 Gornja Radgona		ŠTEVILKA PROJEKTA: 03/25–26–S		INVESTITOR: Občina Dol pri Ljubljani Dol pri Ljubljani 18, 1262 Dol pri Ljubljani	
VRSTA NACRTA		4. NAČRT STROJNIH INSTALACIJ		OBJEKT: PRIZIDEK OŠ SENOŽETI	
ODGOVORNI VODJA PROJEKTA		Vera Šinko univ.dipl.inž.arh., PA PPN ZAPS 0313		MERILO: 1:50 LIST:3	
ODGOVORNI PROJEKTANT :		R.Drobnjak Lopert, u.d.i.s. IZS-S-1904			
NAČRT: PZI		Tloris pritličja-vodovod, kanalizacija in hlajenje		IZDELAL : R.Drobnjak Lopert, u.d.i.s. IZS-S-1904	