


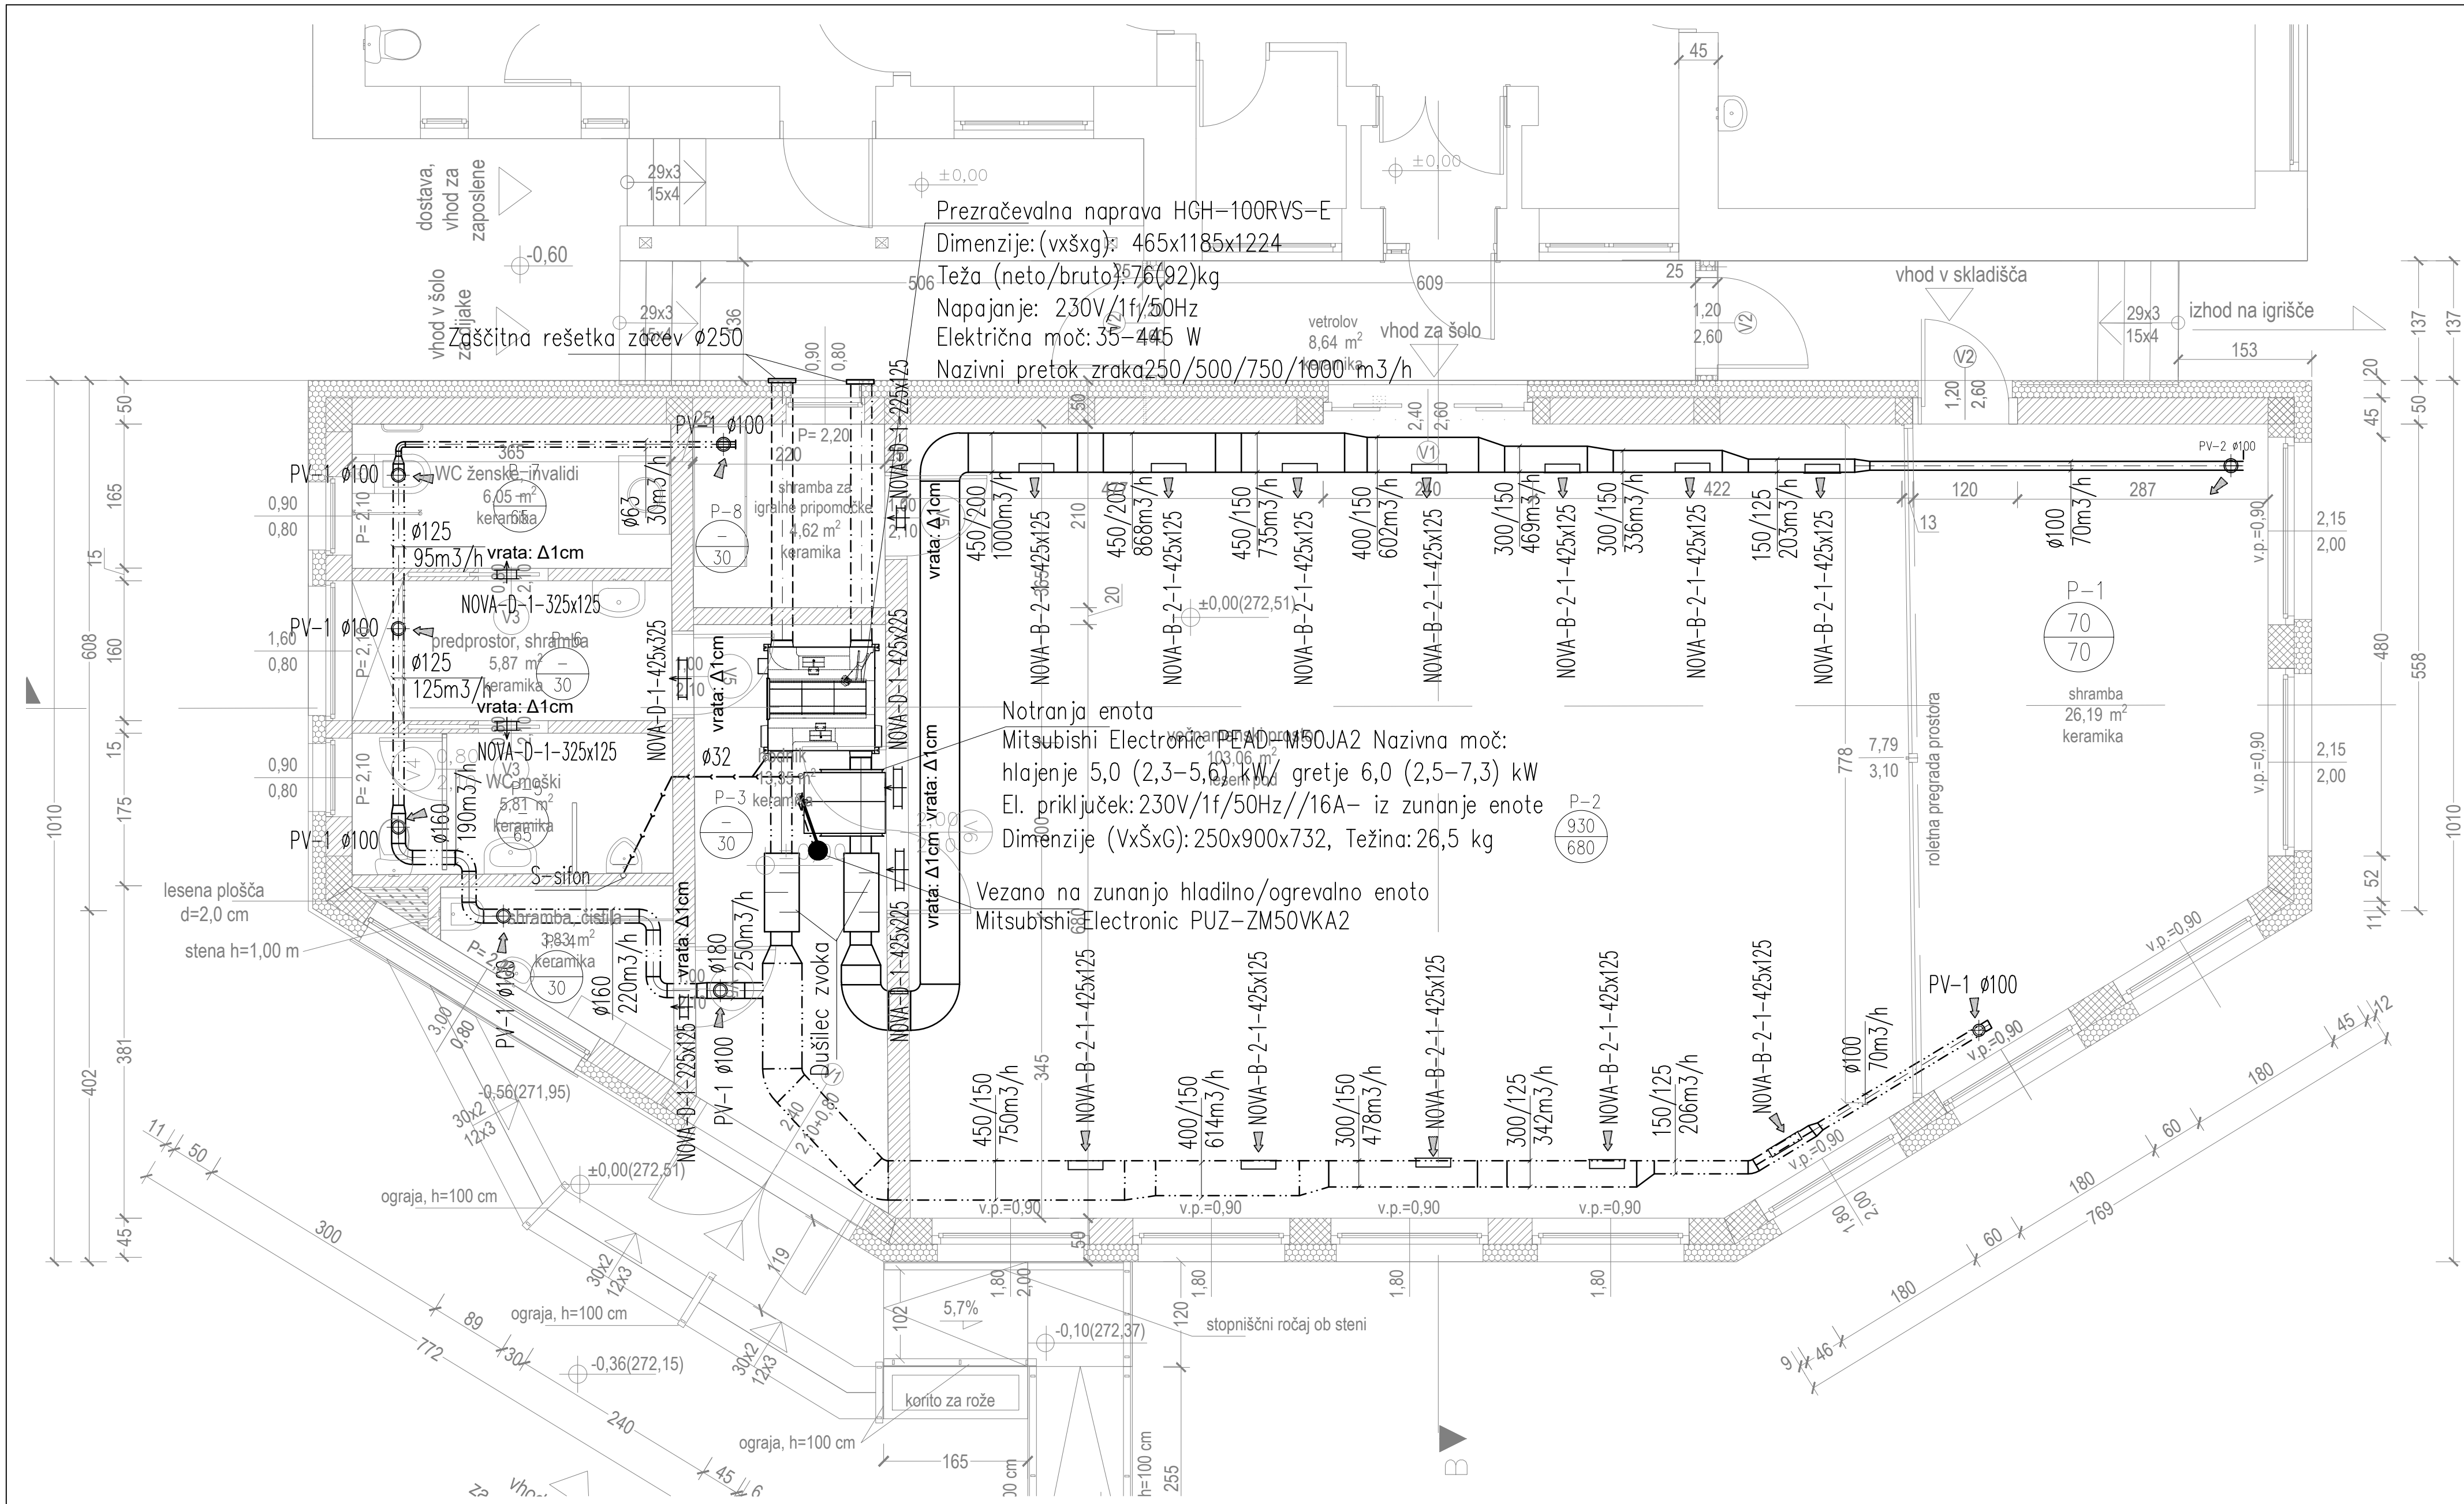

Prezračevalna naprava HGH-100RVS-E

Dimenzije: (vxšxg): 465x1185x1224

Teža (neto/bruto): 76(92) kg

Napajanje: 230V/1f/50Hz

Električna moč: 35-445 W

Nazivni pretok zraka: 250/500/750/1000 m³/h

Notranja enota

Mitsubishi Electronic PEAD-M50JA2 Nazivna moč:

hlajenje 5,0 (2,3-5,6) kW/ gretje 6,0 (2,5-7,3) kW

El. priključek: 230V/1f/50Hz//16A- iz zunanje enote

Dimenzije (VxŠxG): 250x900x732, Težina: 26,5 kg

Vezano na zunanjo hladilno/ogrevalno enoto

Mitsubishi Electronic PUZ-ZM50VKA2

LEGENDA:

- VIZ - VTOČNI ZRAK, PREZRAČEVANJE
- - - - - ODZ - ODOČNI ZRAK, PREZRAČEVANJE
- · - · - · ZUZ - ZUNANJI ZRAK, PREZRAČEVANJE
- - - - - ZAZ - ZAVRŽENI ZRAK, PREZRAČEVANJE



VTOČNE KOLIČINE ZRAKA PO PROSTORU, [m³/h]

ODOČNE KOLIČINE ZRAKA PO PROSTORU, [m³/h]

PROING s.p. Mladinska ulica 9 9250 Gornja Radgona		ŠTEVILKA PROJEKTA: 03/25-26-S		INVESTITOR: Občina Dol pri Ljubljani Dol pri Ljubljani 18, 1262 Dol pri Ljubljani	
VRSTA NAČRTA		4. NAČRT STROJNIH INSTALACIJ		OBJEKT: PRIZIDEK OŠ SENOŽETI	
NAČRTI: PZI		Tloris pritličja-prezračevanje		ODGOVORNI VODJA PROJEKTA Vera Šinko univ.dipl.inž.arh., PA PPN ZAPS 0313	
				ODGOVORNI PROJEKTANT: R.Drobnjak Lopert, u.d.i.s. IZS-S-1904	
				IZDELAL: R.Drobnjak Lopert, u.d.i.s. IZS-S-1904	
				MERILO: 1:50 LIST:6	