


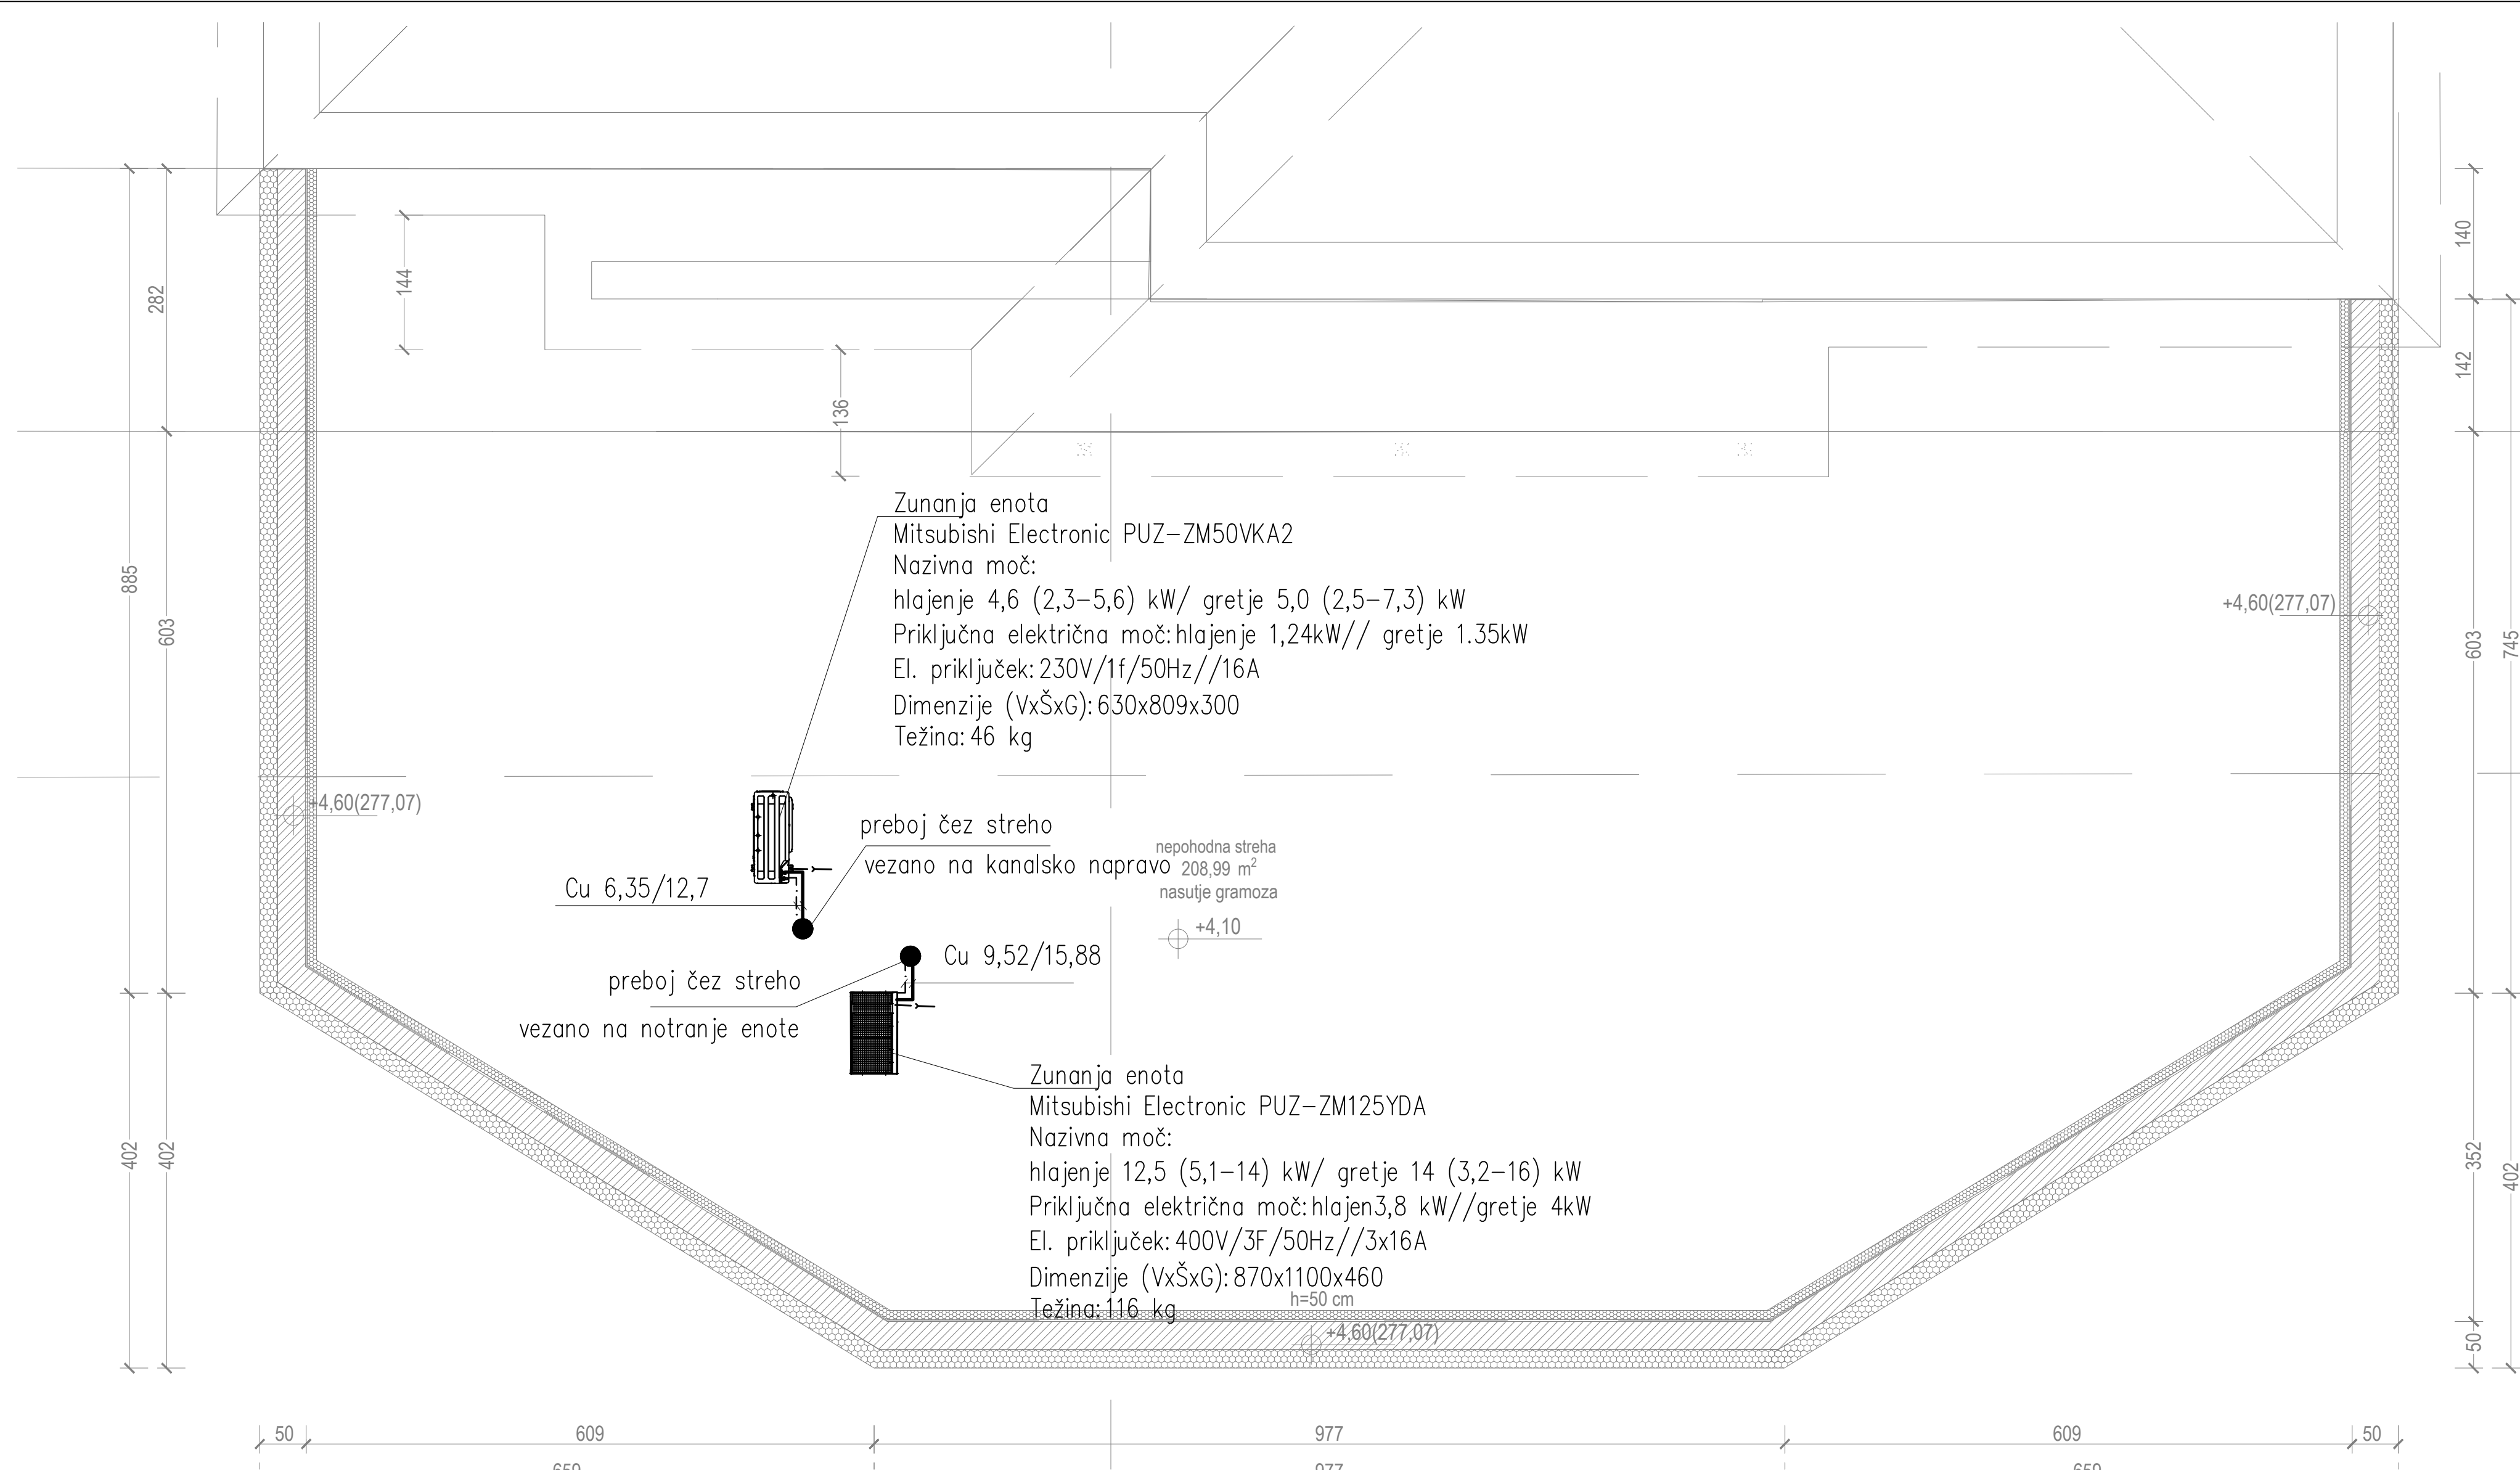

LEGENDA:

— . . — . . — DOVOD, HLAJENJE/OGREVANJE

- - - - - POVRATEK, HLAJENJE/OGREVANJE

←←←←← KONDEZ

|                                                         |  |                                                                                |  |                                                                                         |
|---------------------------------------------------------|--|--------------------------------------------------------------------------------|--|-----------------------------------------------------------------------------------------|
| PROING s.p.<br>Mladinska ulica 9<br>9250 Gornja Radgona |  | ŠTEVILKA PROJEKTA:<br>03/25–26–S                                               |  | INVESTITOR:<br>Občina Dol pri Ljubljani<br>Dol pri Ljubljani 18, 1262 Dol pri Ljubljani |
| VRSTA<br>NAČRTA<br>4. NAČRT STROJNIH INSTALACIJ         |  | ODGOVORNI<br>VODJA PROJEKTA<br>Vera Šinko univ.dipl.inž.arh., PA PPN ZAPS 0313 |  | PRIZIDEK OŠ SENOŽETI                                                                    |
| NAČRT:<br>PZI                                           |  | IZDELAL:<br>R.Drobnjak Lopert, u.d.i.s. IZS-S-1904                             |  | MERILO: 1:50                                                                            |
| Tloris strehe–hlajenje/ogrevanje                        |  | R.Drobnjak Lopert, u.d.i.s. IZS-S-1904                                         |  | LIST:7                                                                                  |