


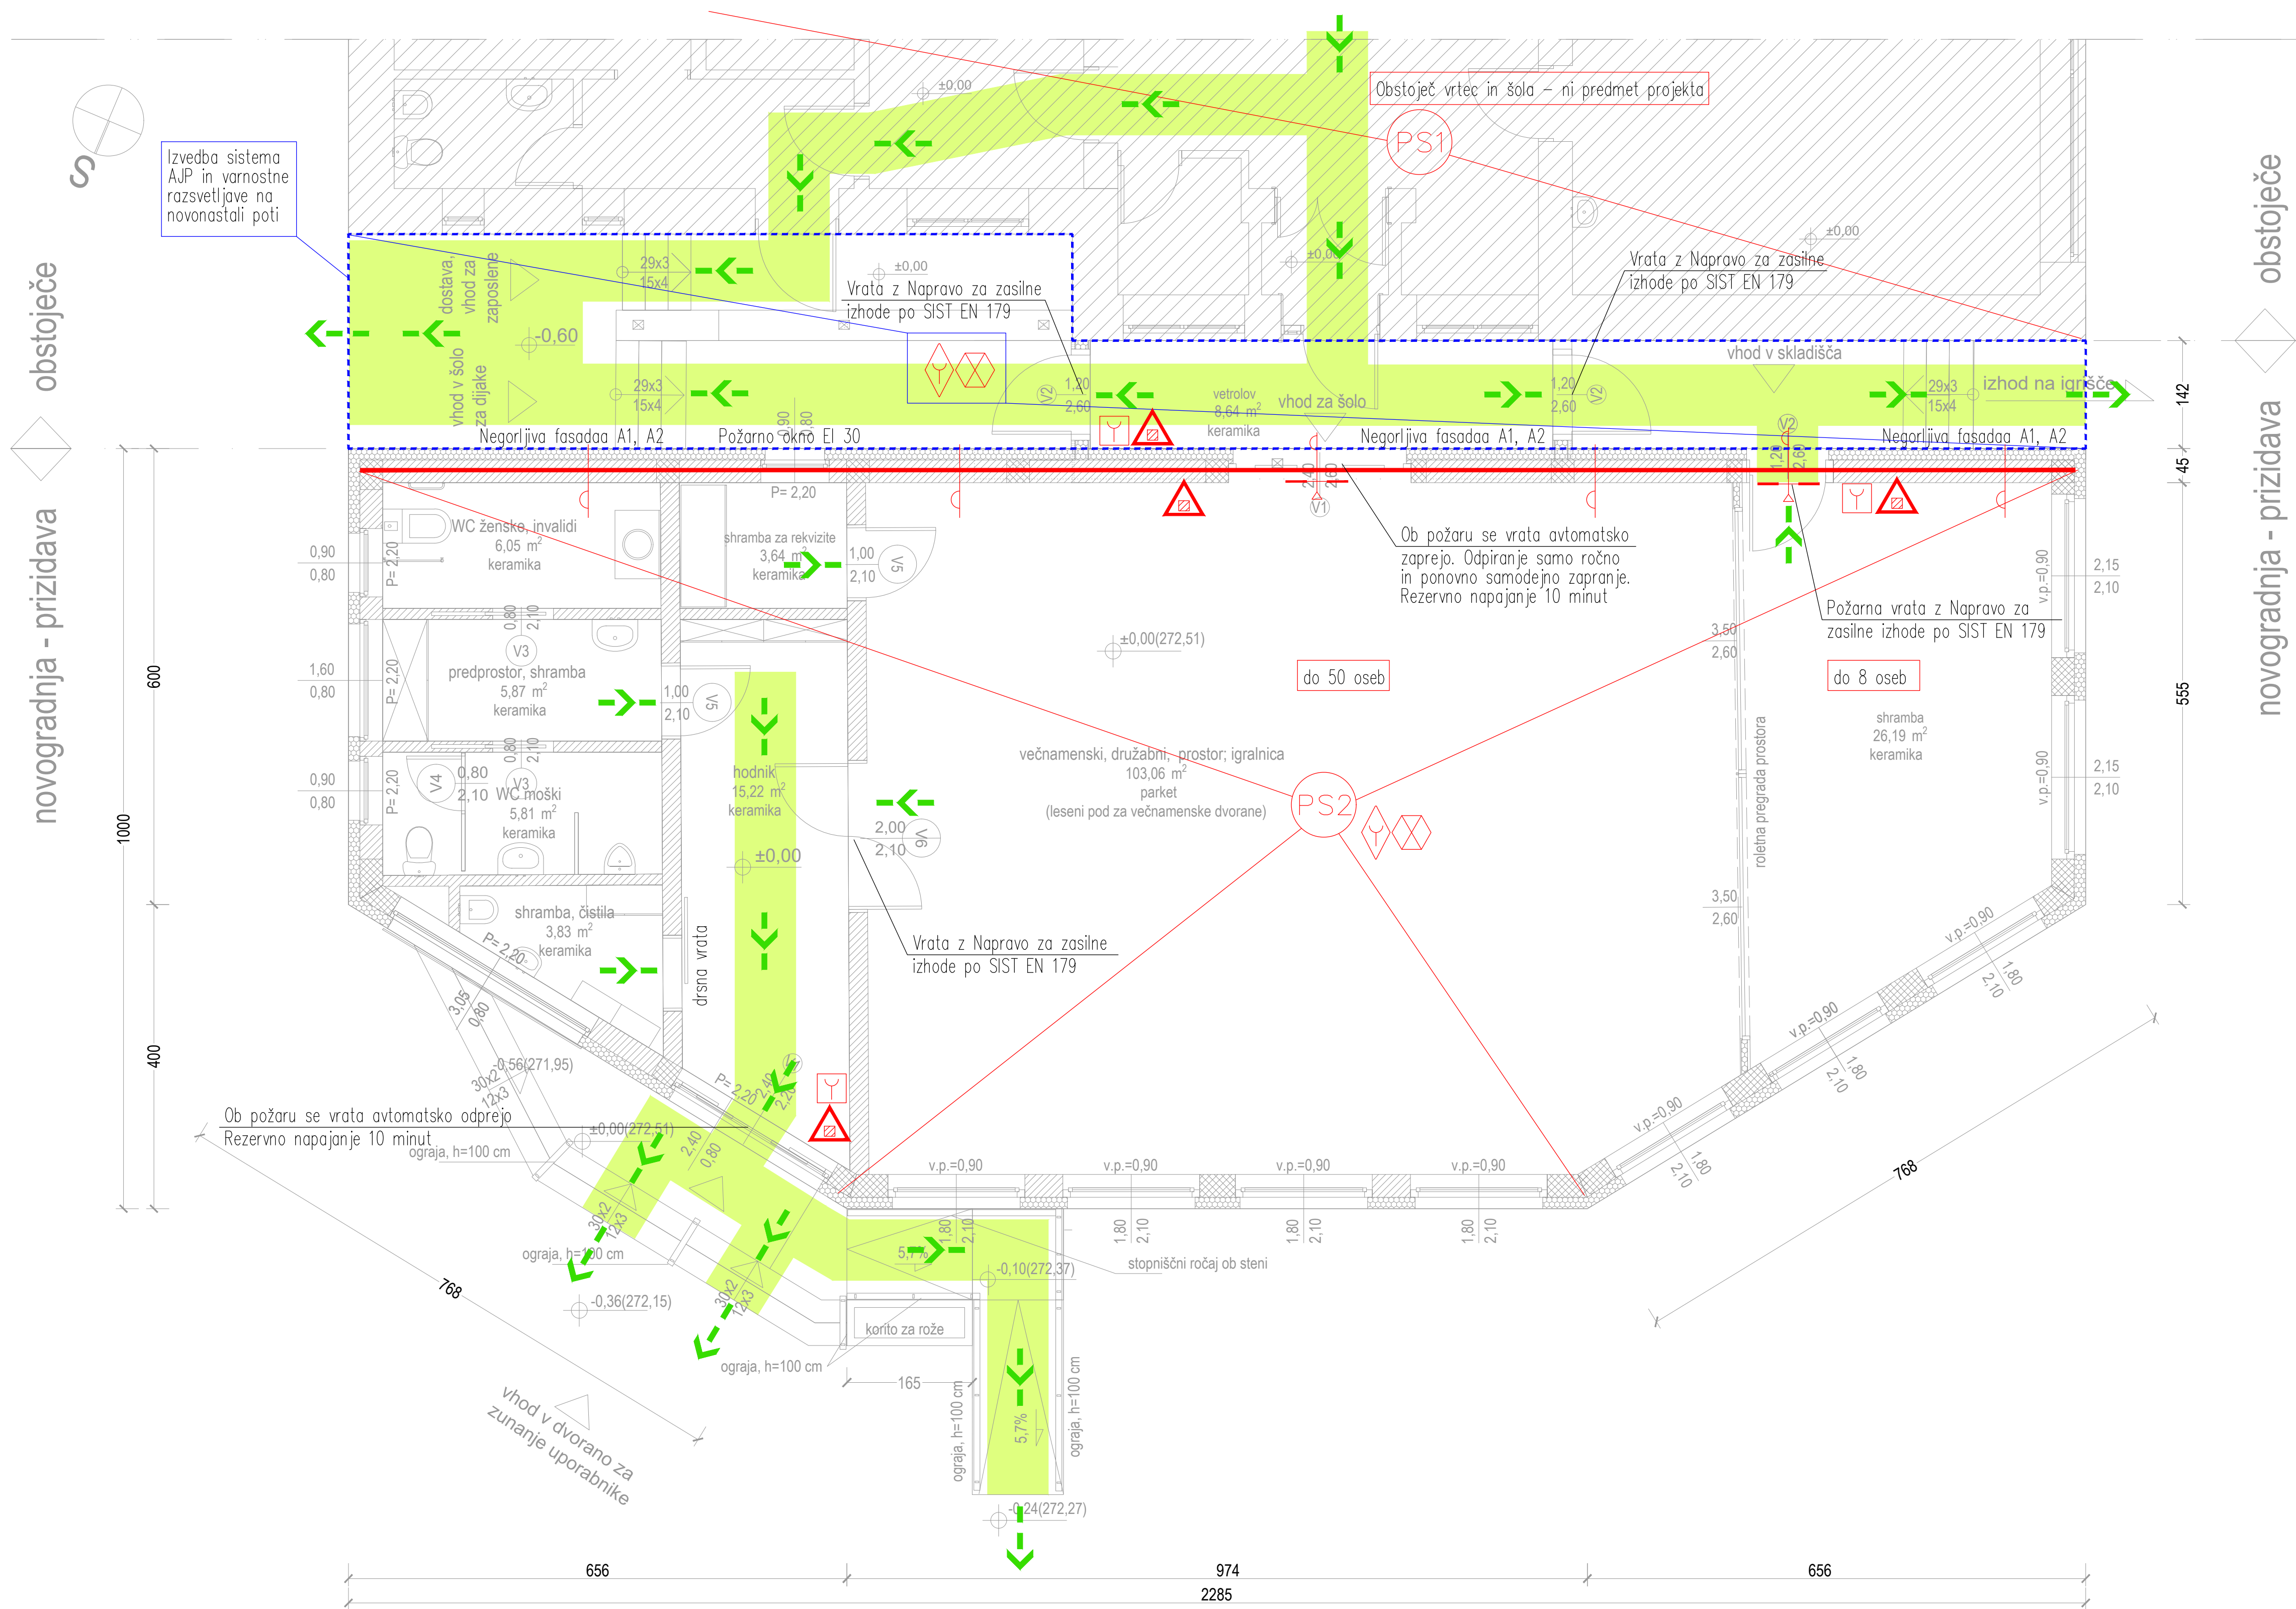

LEGENDA SIMBOLOV POŽARNE VARNOSTI	
	Požarna odpornost (R)EI 30
	Požarna odpornost (R)EI 60
	Oznaka požarnega sektorja
	Oznaka dimnega sektorja
	Izhod iz prostorov in objekta
	Smer evakuacije v objektu
	Ročni gasilni aparat na prah ABC S-6 kg
	Ročni gasilni aparat na plin CO2 5 kg
	Varnostna razsvetljava na evakuacijski poti
	Avtomatsko javljanje in alarmiranje ob požaru
	Ročni javljalik požara
	Sistem naravnega odvoda dima in toplote
	Notranji hidrant s cevjo DN25, dolžine 30m
	Požarna vrata s požarno odpornostjo EI30-C
	Požarna vrata s požarno odpornostjo EI60-C

Parcelna številka:
232/3, 232/4
Katastrska občina:
1768-Senožeti (Dol pri Ljubljani)
V primeru nejasnosti kontaktirati projektanta

Investitor: Občina Dol pri Ljubljani Dol pri Ljubljani 18 1262 Dol pri Ljubljani	Številka projekta: 03/25-26 Številka načrta: 03/25-26-PV	Vrsta projekta: PZI Vrsta načrta: Načrt požarne varnosti
Objekt: PRIZIDEK OŠ SENOŽETI		
Risba: TLORIS PRITLIČJA		
Vodja projekta: Vera ŠINKO univ.dipl.inž.arh. ZAPS PA 0313	Pooblaščen inženir: Dušan GROSEK univ.dipl.inž.str. IZS PV0746	 Dušan Grosek s.p. Projektiranje, svetovanje, nadzor Registrita 18.2000 Maribor GSM: 041 682 357 biro23@siol.net
Merilo: 1:75	Datum: Marec 2026	Številka risbe: 2