



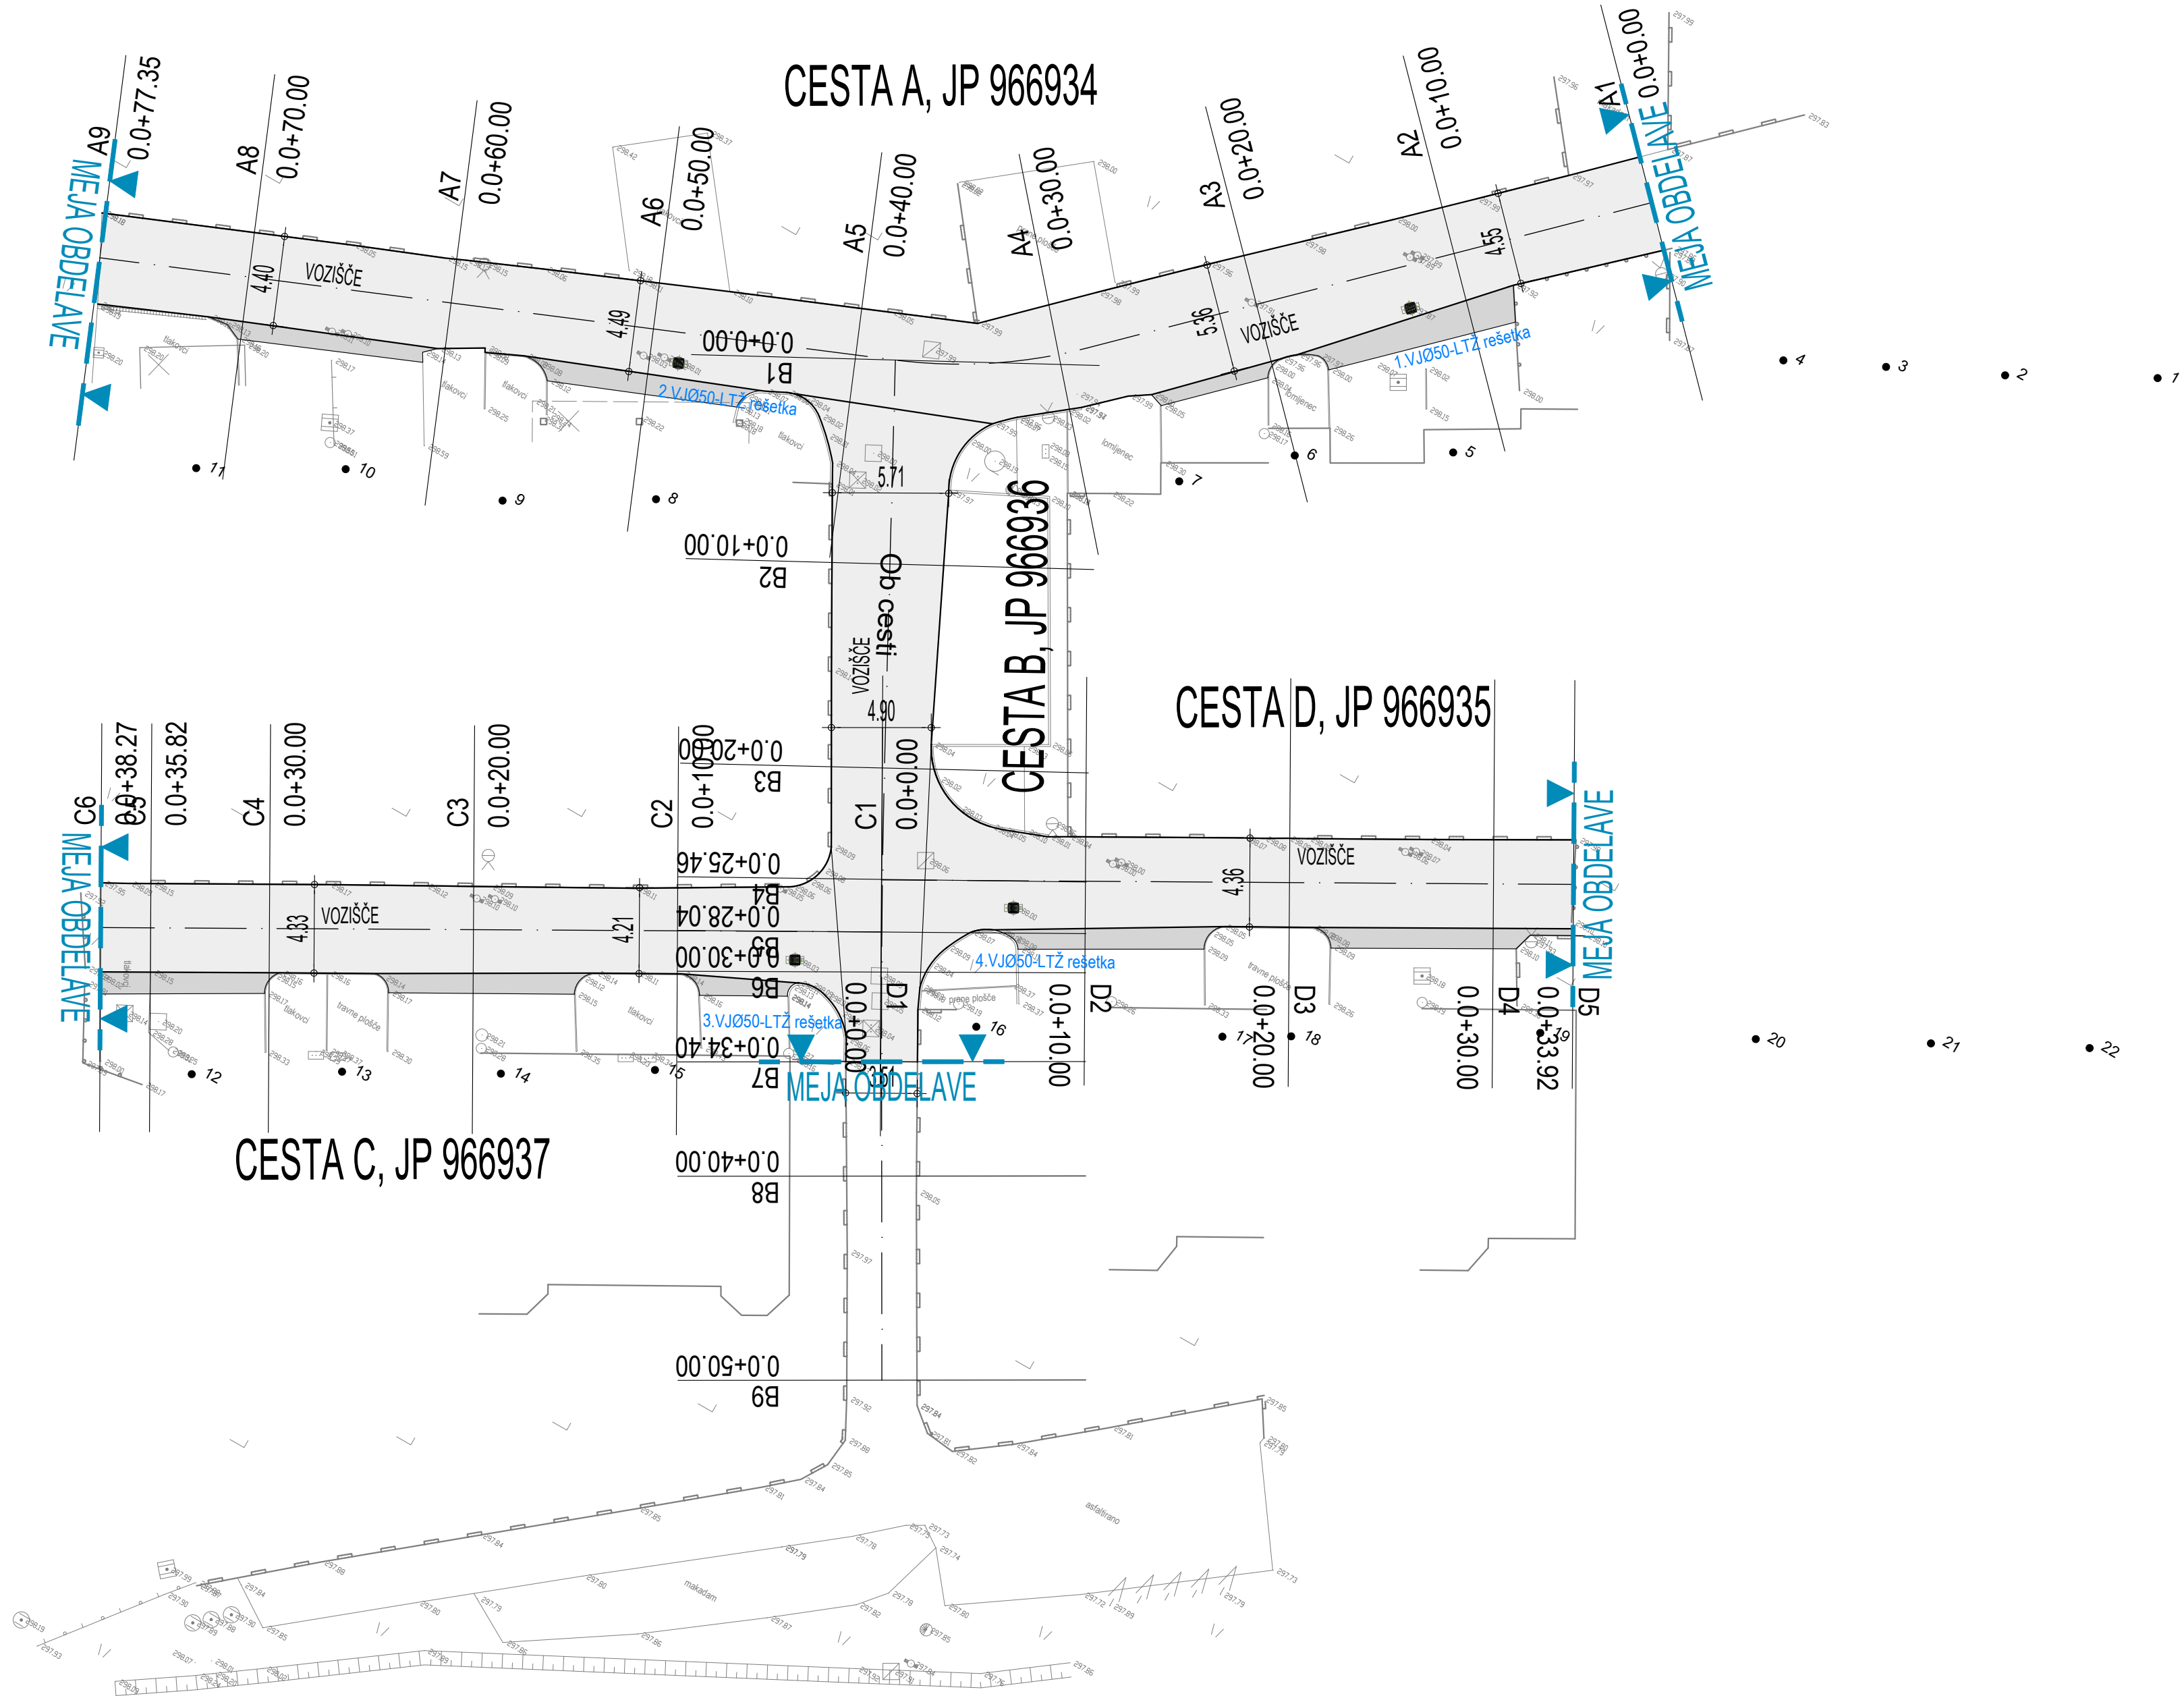

Loška cesta

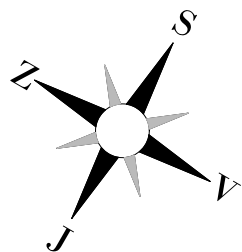

LEGENDA:


- Asfalt - vozišče*
- Asfalt - uvozi*

Z gradbenim posegom je predvideno rezkanje voziščne konstrukcije, izvedba izravnalne plasti tampona in ponovno asfaltiranje vozišča - 2. slojni asfalt.

Vsi obstoječi robniki in ograje/škarpe se ohranijo. Obstoječi vtočni jaški se odstranijo in na isti lokaciji vgradijo novi.

List 1/1

Koordinatni sistem - D96/TM Naročnik/investitor : OBČINA LOG-DRAGOMER Na Grivi 5 1351 Brezovica pri Ljubljani		Spremembe 		Datum 	
Projektivno podjetje : K Projekt L Projektiranje in inženiring d.o.o. Tbilisjska cesta 61, 1000 Ljubljana Tls: 1810 tel: 01/4769-289		NAZIV VP : Janko Kaš, u.d.i.g. VN : Janko Kaš, u.d.i.g. Sodelavec : Klemen Strle, d.i.g.(UN) Sodelavec : Sodelavec :		IME in PRIMEK Ident. št. IZS Pdpis G-2070 G-2070	
Objektkategorija : Ureditev cest ob obnovi kanalizacijskega omrežja na območju Jordanovega kota v naselju Log.		Št. proj. : Št. nadra : Štira CC :		U 06/2523-26 2523-26 2112	
Del objekta : Ureditev javnih poti JP 966934, 966935, 966936, 966937					
Vsebinska risba : GRADBENA SITUACIJA		Vrsta nadra : 2/1 - NAČRT GRADBENIŠTVA » Rekonstrukcija ceste « TEHNIČNI PRIKAZI			
Vrsta projekta : PZI		Merilo : 1:250		Datum : Junij 2026	
Št. odseka : 		Arhivska št. : 		Faza/objekt : 004.2101	
Št. risbe : 		Štira risbe : 102		Črtna koda arhiva : 	
Št. priloge : G.2		Ident. št. risbe : 2523-26/G.2			

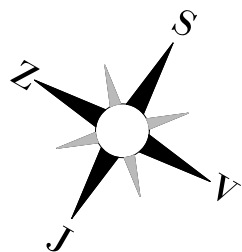


LEGENDA:

274.36

VIŠINSKA TOČKA

Koordinatni sistem - D96/TM Naročnik/Investitor : OBČINA LOG-DRAGOMER Na Grivi 5 1351 Brezovica pri Ljubljani		Spremembe 		Datum 	
Projektivno podjele :  Projektiranje in inženiring d.o.o. Tbilisijska cesta 61, 1000 Ljubljana IZS: 1810 tel: 01/4769-289		NAZIV : IME in PRIMEK : VP : VN : Sodelavec : Sodelavec : Sodelavec :		IME in PRIMEK : VP : VN : Sodelavec : Sodelavec : Sodelavec :	
Ident. št. IZS : Podpis :		Ident. št. IZS : Podpis :		Ident. št. IZS : Podpis :	
Opis projekta : Ureditev cest ob obnovi kanalizacijskega omrežja na območju Jordanovega kota v naselju Log.		Ident. št. IZS : Podpis :		Ident. št. IZS : Podpis :	
Del objekta : Ureditev javnih poti JP 966934, 966935, 966936, 966937		Ident. št. IZS : Podpis :		Ident. št. IZS : Podpis :	
Vrsta risbe : VIŠINSKA SITUACIJA		Vrsta risbe : 2/1 - NAČRT GRADBENIŠTVA » Rekonstrukcija ceste « TEHNIČNI PRIKAZI		Ident. št. IZS : Podpis :	
Vrsta projekta : PZI		Merilo : 1:250		Datum : Junij 2026	
Št. oddelka : Arhivska št. : 004.2101		Št. risbe : 106		Črna koda arhiva : 	
Št. priloge : G.6		Ident. št. risbe : 2523-26/G.6			

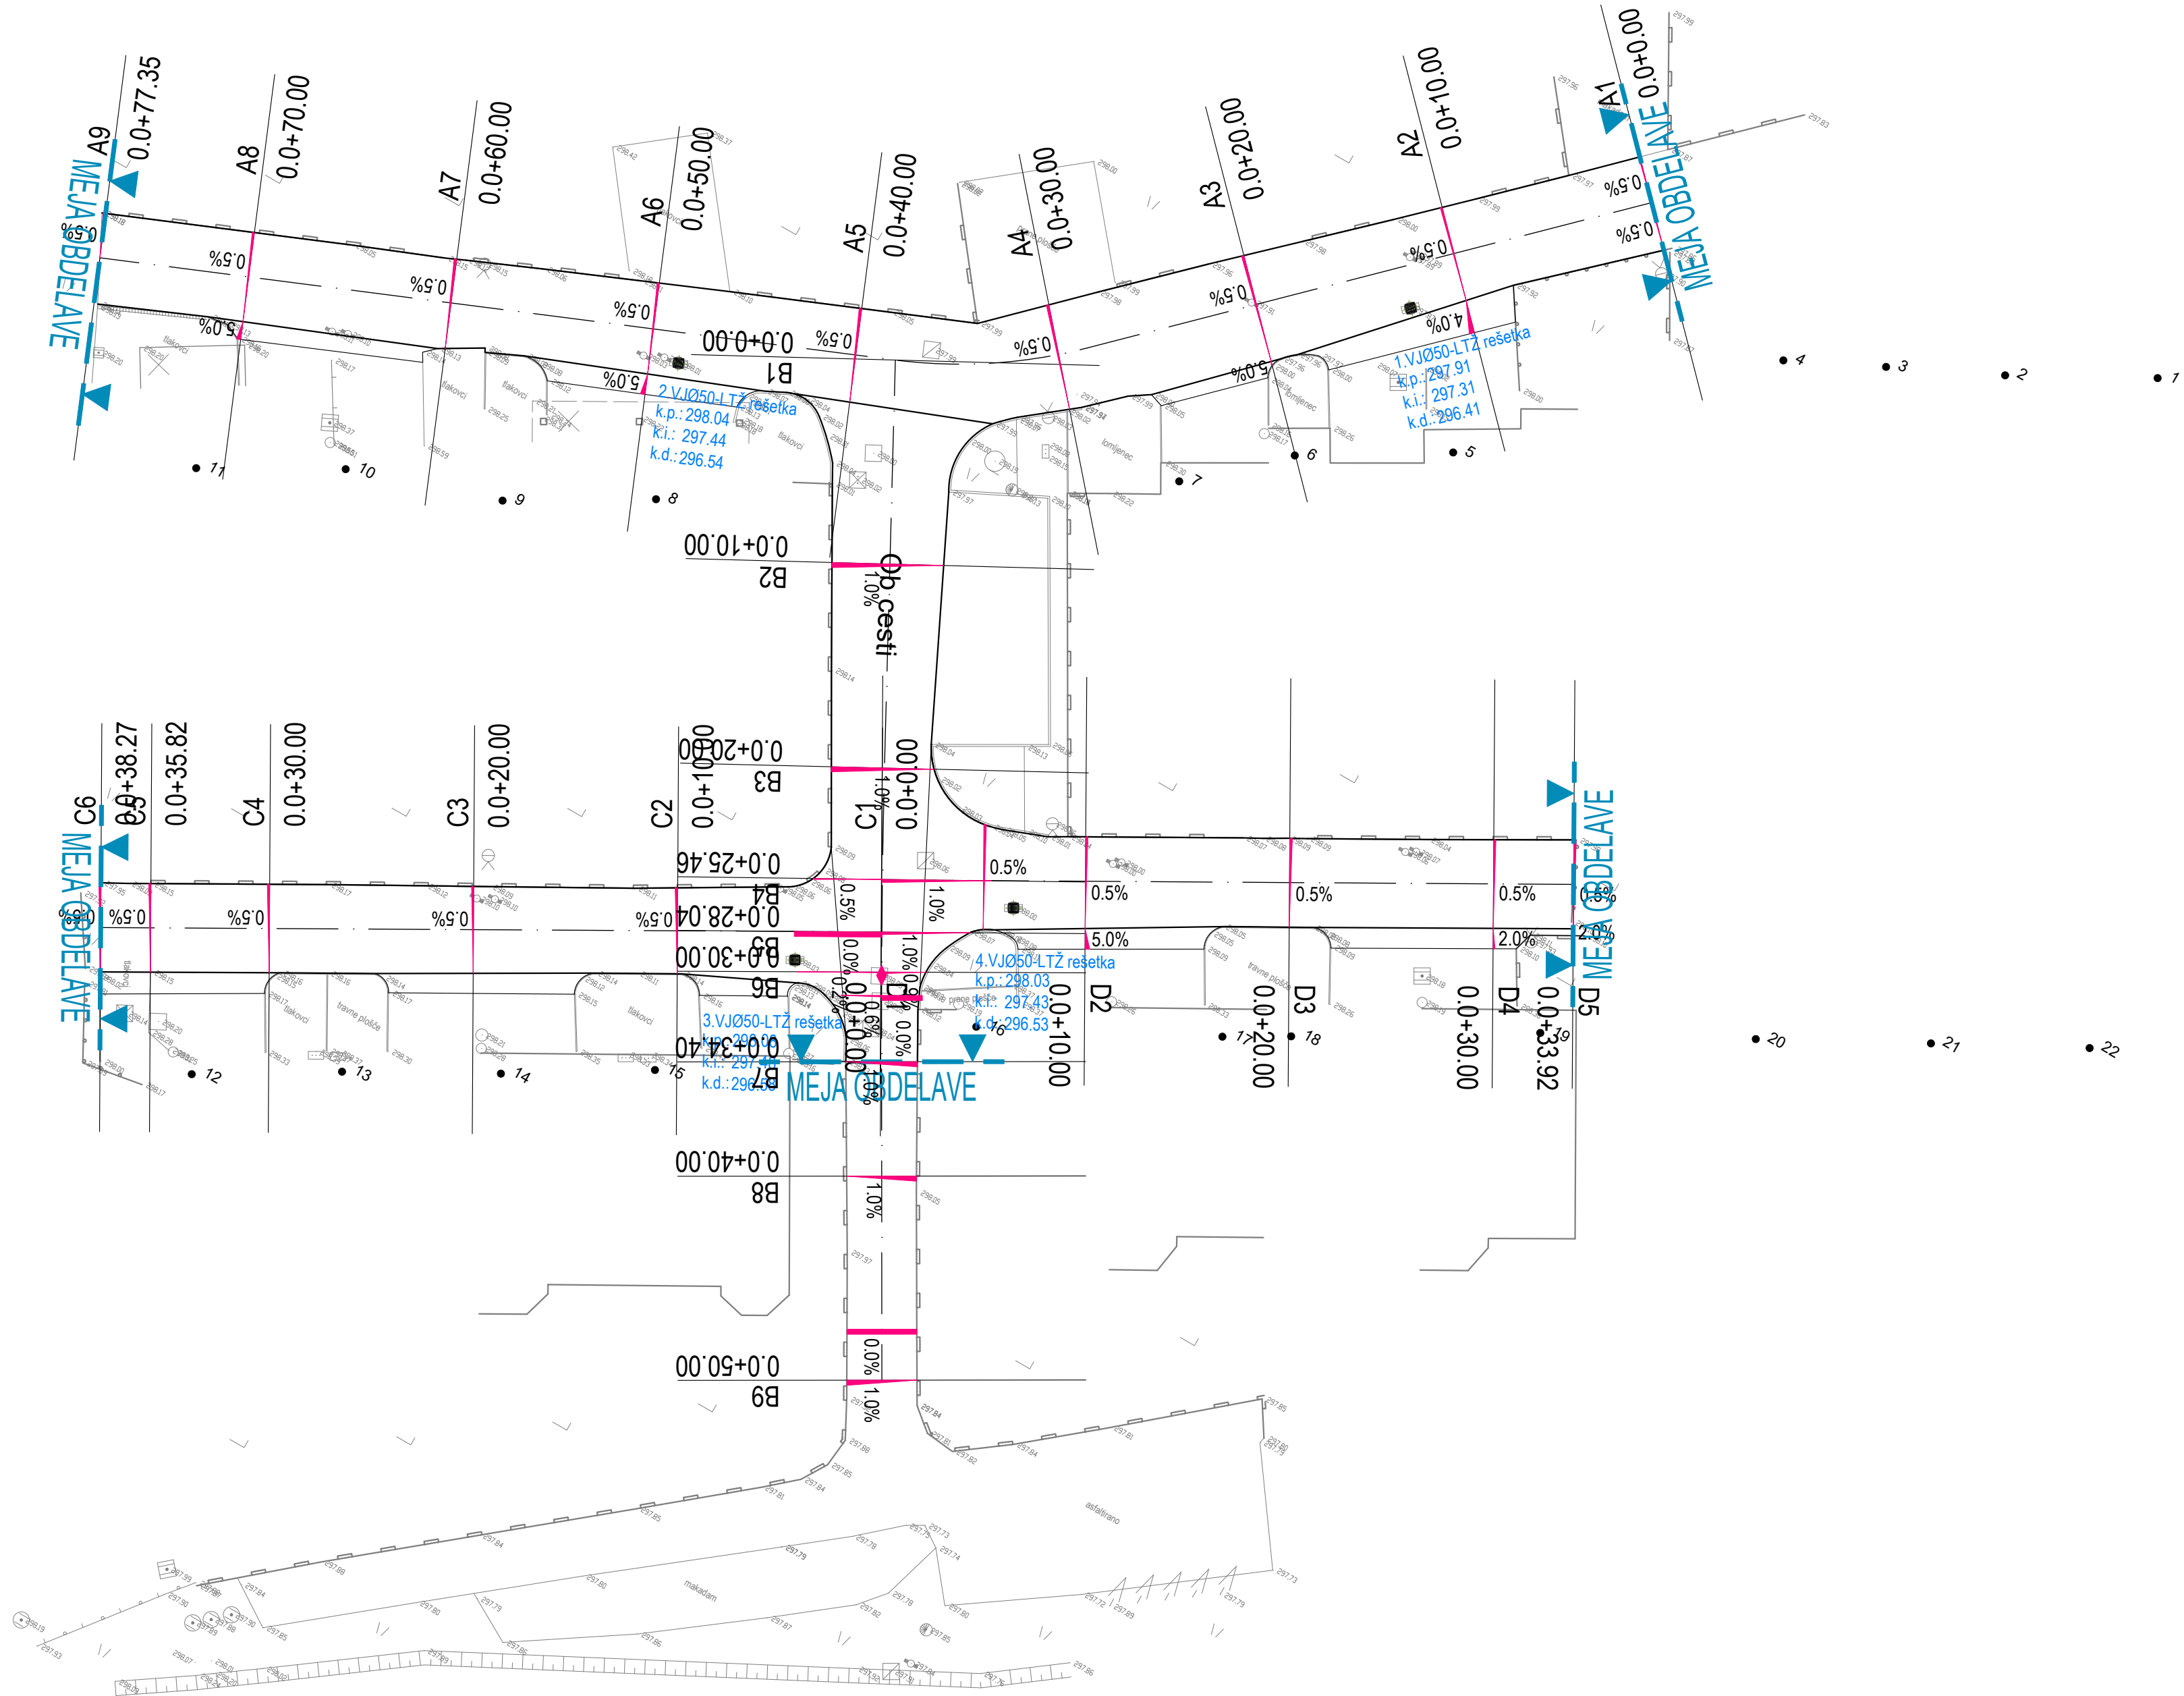

Ob Cesti - naselje Log

Koordinatni sistem - D96/TM				
Naročnik/investitor :		Spremembe		Datum
OBČINA LOG-Dragomer				
Na Grivi 5				
1351 Brezovica pri Ljubljani				
Projektirno področje :		NAZIV		IME in PRIMEK
VP :		VN :		Ident. št. IZS
Tbilisjska cesta 61, 1000 Ljubljana		Klemen Strle, d.i.g.(UN)		Projek
IZS: 1810		Sodelavec :		
tel: 01/4769-289		Sodelavec :		
Objekt/lokacija:		Ureditev cest ob obnovi kanalizacijskega omrežja na območju Jordanovega kota v naselju Log.		Št. proj. : U 06/2523-26
Del objekta :		Ureditev javnih poti JP 966934, 966935, 966936, 966937		Št. načrta : 2523-26
Vsebinska raba :		SITUACIJA METEORNE ODVODNJE		Šifra CC : 2112
Vrsta projekta :		PZI		Šifra rabe : 2/1 - NAČRT GRADBENIŠTVA » Rekonstrukcija ceste «
Vrsta projekta :		Merilo : 1:250		Črna koda arhiva : 2523-26/G.7
Vrsta projekta :		Datum : Junij 2026		
Št. odseka :		Arhivna št. :		Šifra objekta :
		004.2101		Šifra rabe :
		121		Črna koda arhiva :
Št. priloge :		G.7		Ident. št. rabe :
		2523-26/G.7		