


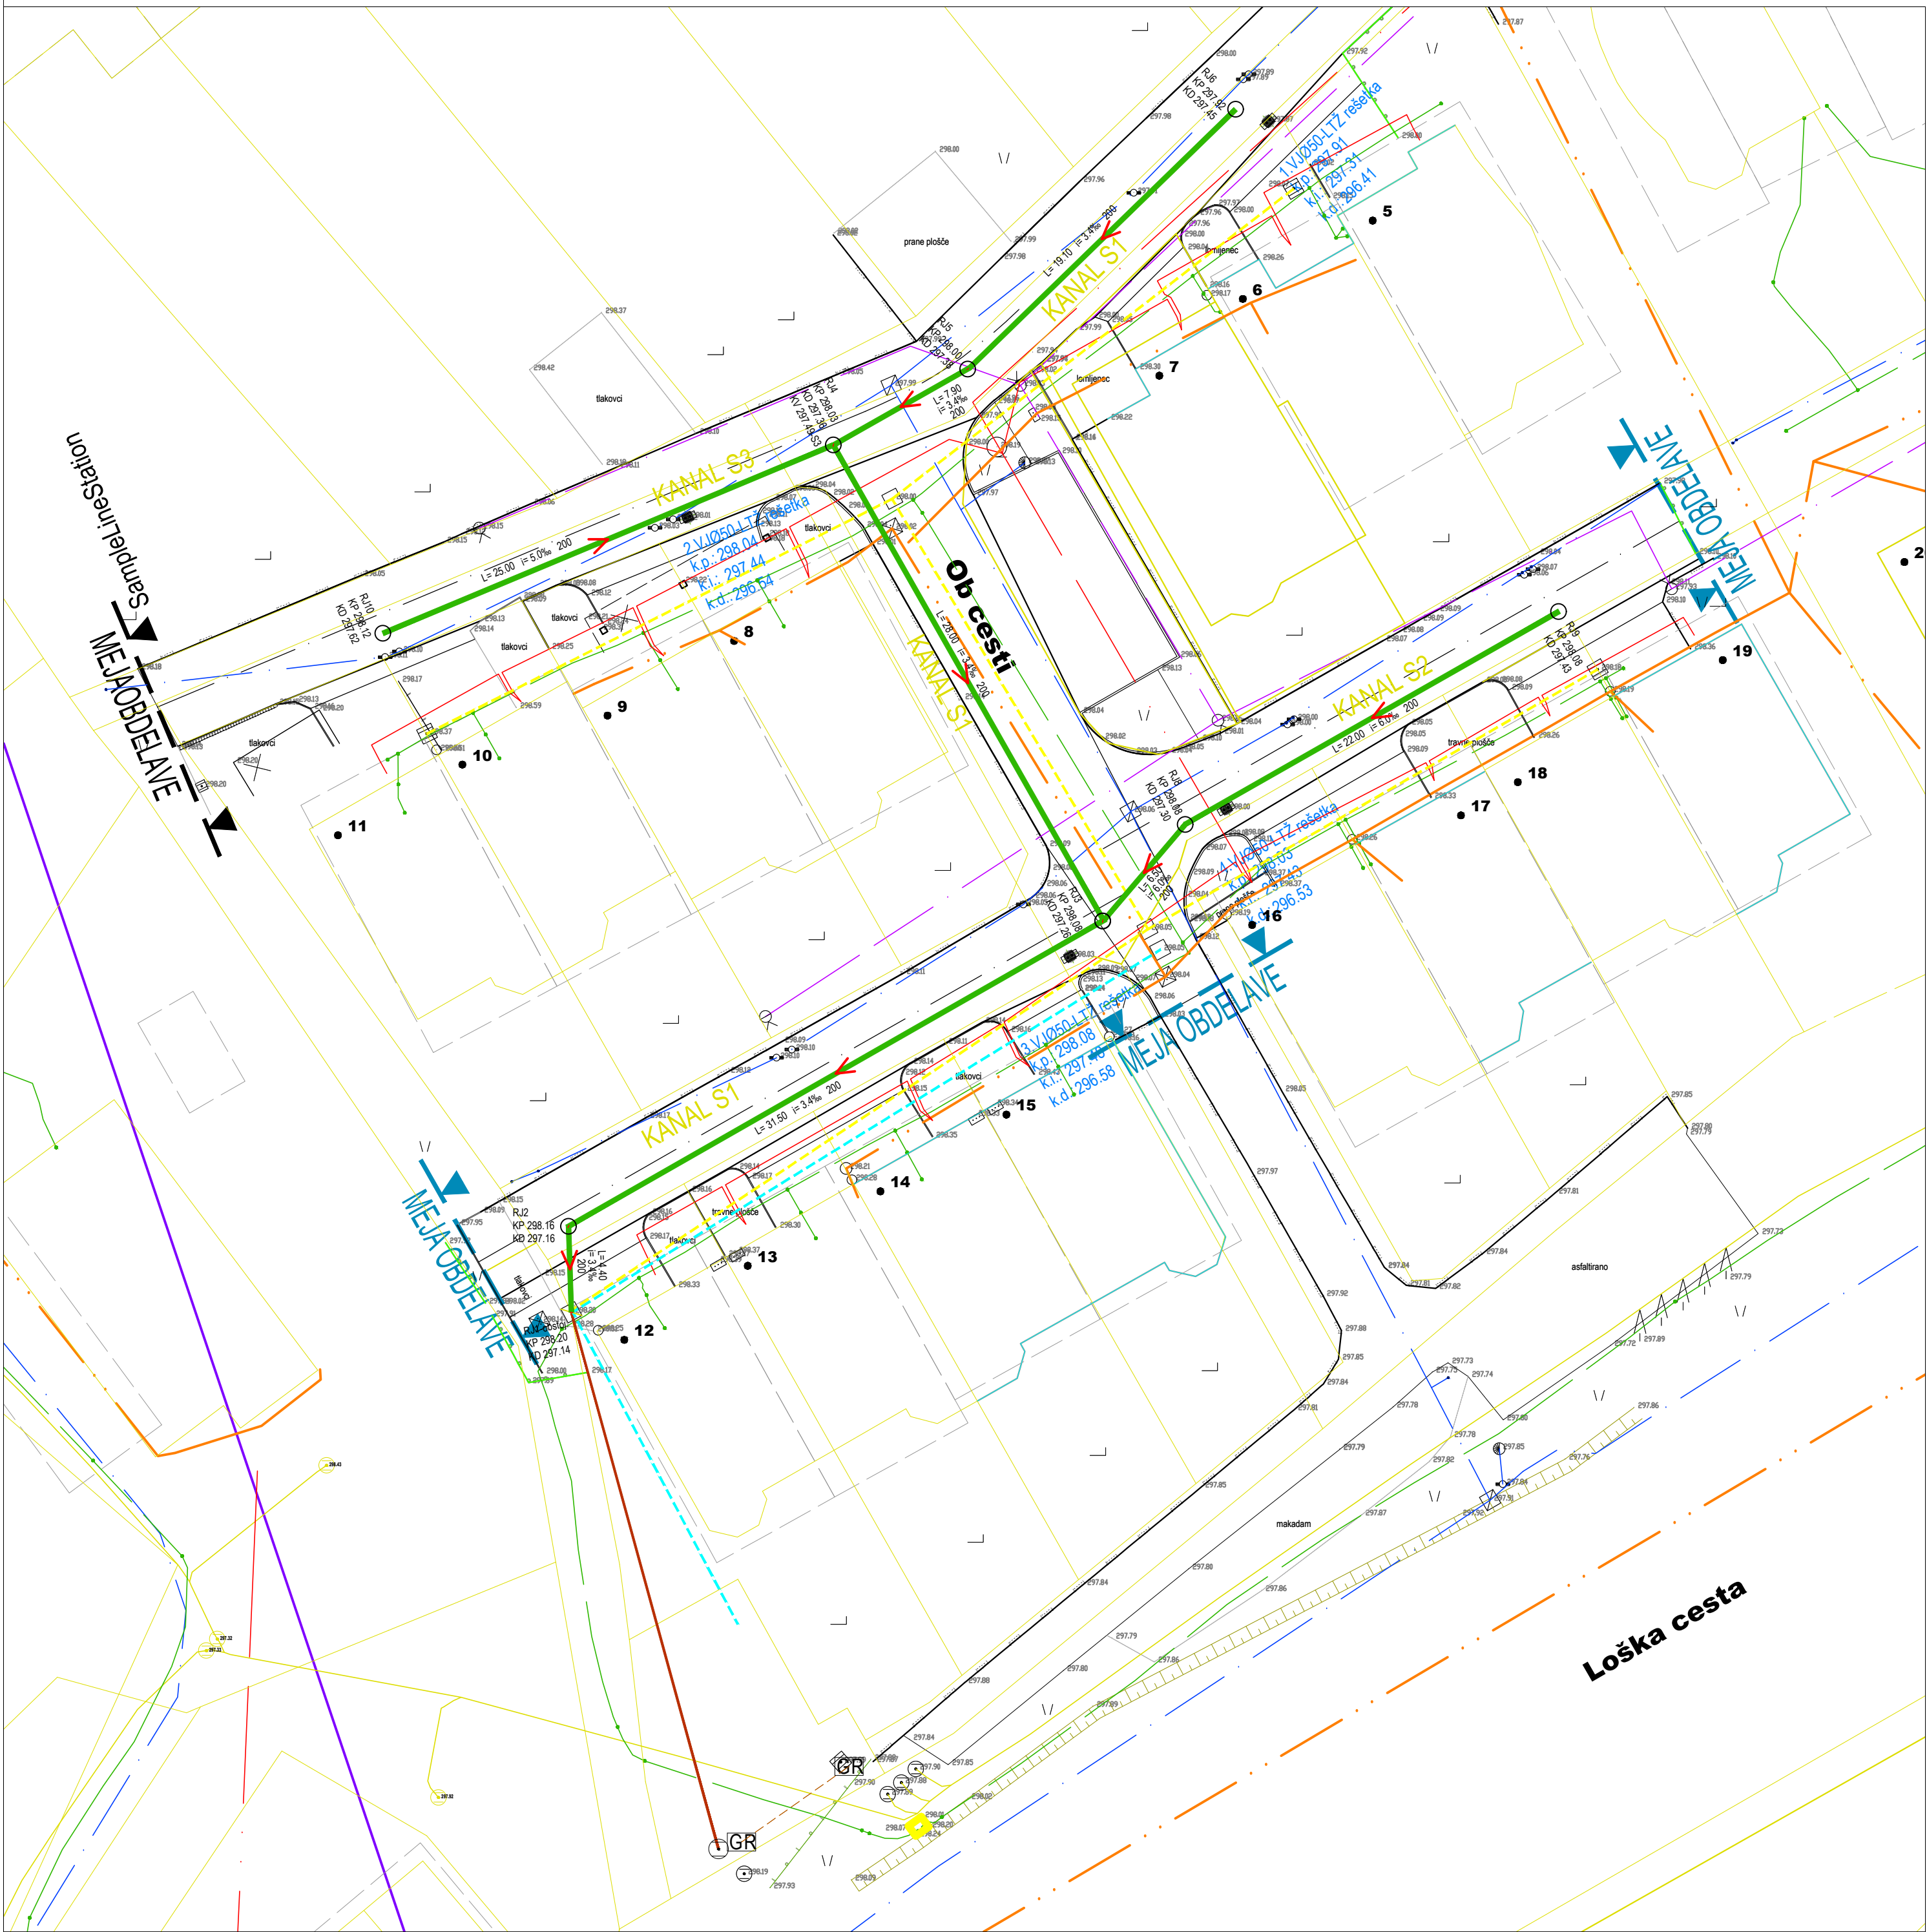

LEGENDA

- proj. javni sanitarni kanal
- obsto. javni sanitarni kanal
- obsto. javni sanitarni kanal - se ukine
- obsto. javni mešani kanal
- obsto. vodovod
- kabel el. nn
- PTT kabel
- PTT kabel

List

Naročnik/investitor :		Sposrednik:		Datum:	
OBČINA LOG-DRAGOMER					
Na Grivi 5					
1351 Brezovica pri Ljubljani					
Projektirano podjetje :		NAZIV:	IME in PRIMEK:	Ident. št. IZS:	Podpis:
K Projekt L		VP:	Janko Kaš, u.d.i.g.	G-2070	
Projektiranje in inženiring d.o.o.		VN:	Janko Kaš, u.d.i.g.	G-2070	
Tbilisijjska cesta 61, 1000 Ljubljana		Sodelavec:	Klemen Strle, d.i.g.(UN)		
IZS: 1810		Sodelavec:			
NIB: 0114769-289		Sodelavec:			
		Sodelavec:			
Objekt/lokalizacija:		Sanacija obstoječe kanalizacije Jordanov kot		Št. proj.:	U 06/2523-26
Del objekta:		Situacija kanalizacije		Št. načrta:	2523-26
				Šifra CC:	
Vsebinska risba:		GRADBENA SITUACIJA		Vrsta risbe:	2/1 - NAČRT GRADBENIŠTVA » kanalizacija «
				TEHNIČNI PRIKAZI	
Vrsta projekta:		PZI	Merilo:	1:250	Datum:
					Junij 2026
Št. oddelka:		Arhivski št.:	Fazna objekta:	Šifra risbe:	Ostala koda arhiva:
			004.2101	102	
Št. prilož:		2,1	Ident. št. risbe:		2524-26-2.1