


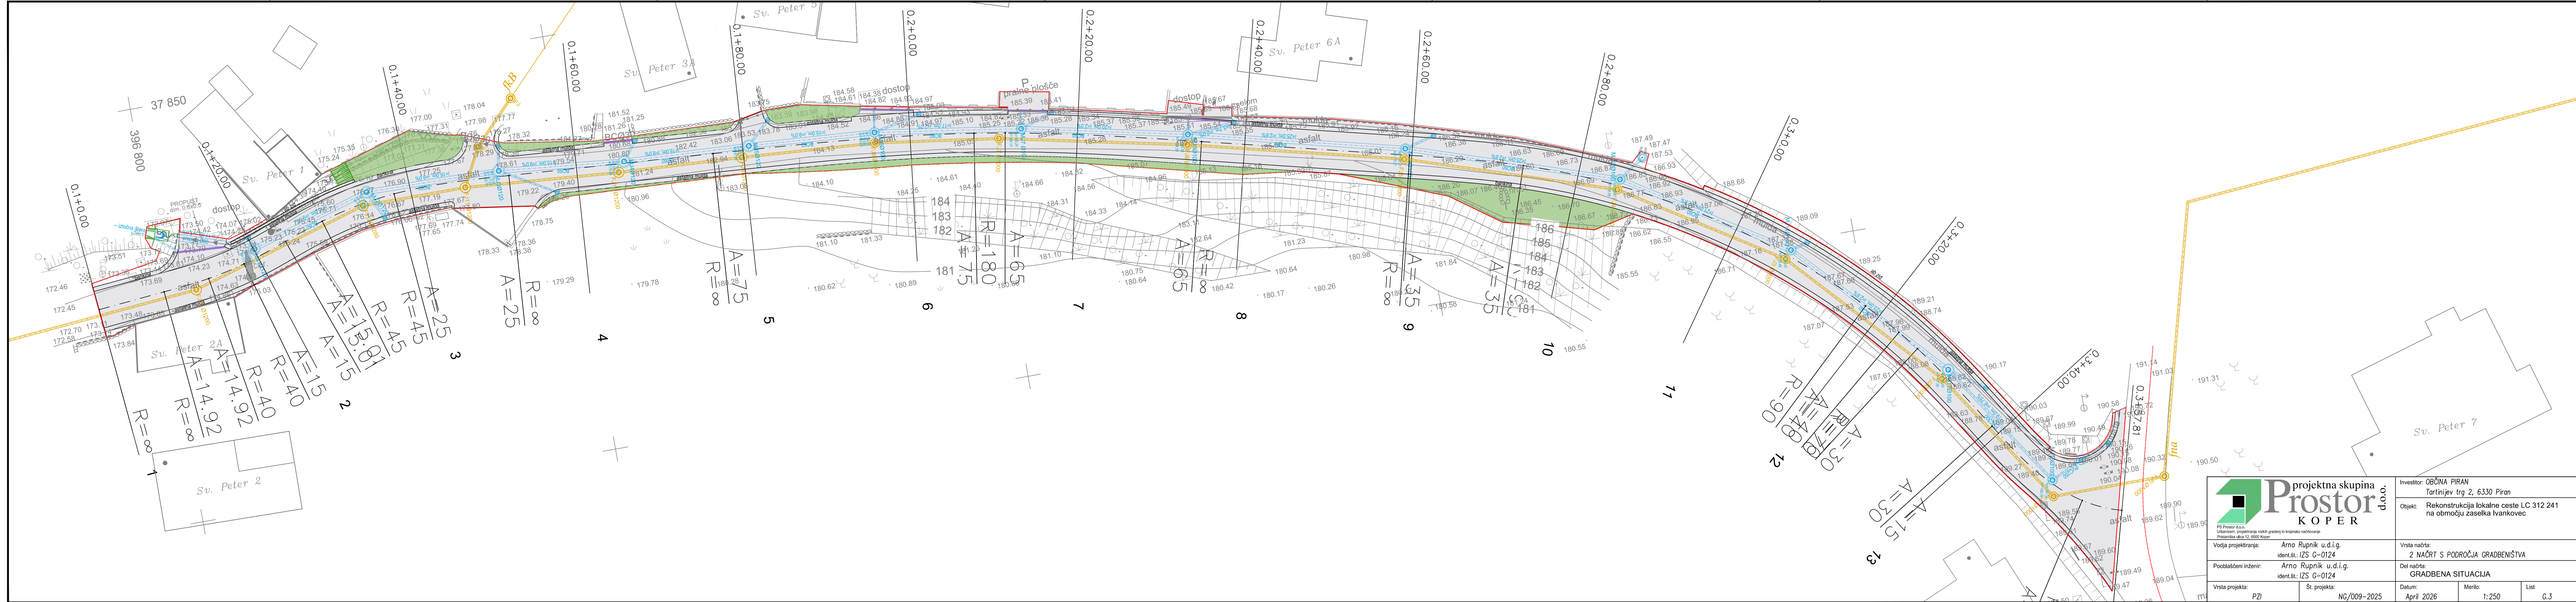

 PS Prostor d.o.o. Urbanizem, projektiranje nizkih gradenj in krajinsko načrtovanje Prešernova ulica 12, 6000 Koper	projektna skupina Prostor K O P E R d.o.o.		Investitor: OBČINA PIRAN Tartinijev trg 2, 6330 Piran		
			Objekt: Rekonstrukcija lokalne ceste LC 312 241 na območju zaselka Ivankovec		
Vodja projektiranja: Arno Rupnik u.d.i.g. ident št.: IZS G-0124			Vrsta načrta: 2 NAČRT S PODROČJA GRADBENIŠTVA		
Pooblaščen inženir: Arno Rupnik u.d.i.g. ident št.: IZS G-0124			Del načrta: GRADBENA SITUACIJA		
Vrsta projekta: PZI		Št. projekta: NG/009-2025		Datum: April 2026	Merilo: 1:250
				List G.3	