


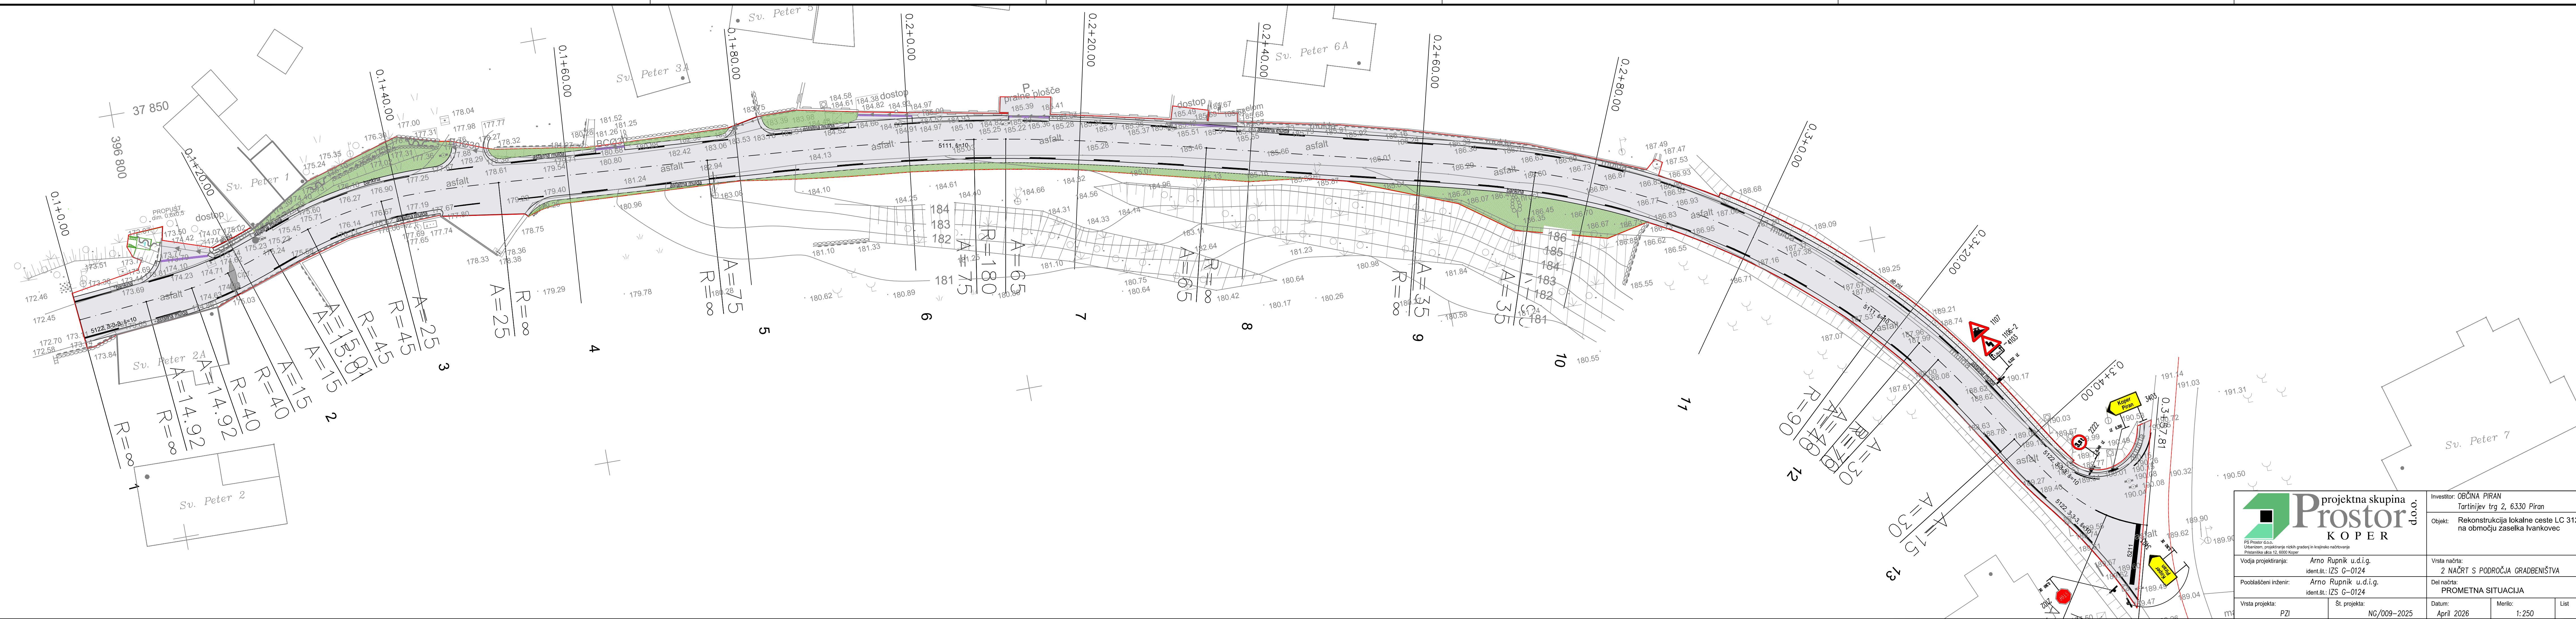

|   |                                     |                                                                                     |                         |                    |
|---|-------------------------------------|-------------------------------------------------------------------------------------|-------------------------|--------------------|
|  <div> <div>projektna skupina</div> <div>Prostor</div> <div>K O P E R</div> <div>d.o.o.</div> </div> <div> <div>PS Prostor d.o.o.</div> <div>Urbanizem, projektiranje inženiring in krajinsko načrtovanje</div> <div>Prešernova ulica 19, 6000 Koper</div> </div> |                                     | Investitor: <b>OBČINA PIRAN</b><br>Tartinijev trg 2, 6330 Piran                     |                         |                    |
|   |                                     | Objekt: <b>Rekonstrukcija lokalne ceste LC 312 241 na območju zaselka Ivankovec</b> |                         |                    |
| Vodja projektiranja: <b>Arno Rupnik u.d.i.g.</b><br>ident.št.: <b>IZS G-0124</b>   |                                     | Vrsta načrta:<br><b>2 NAČRT S PODROČJA GRADBENIŠTVA</b>                             |                         |                    |
| Pooblaščen inženir: <b>Arno Rupnik u.d.i.g.</b><br>ident.št.: <b>IZS G-0124</b>   |                                     | Del načrta:<br><b>PROMETNA SITUACIJA</b>                                            |                         |                    |
| Vrsta projekta:<br><b>PZI</b>   | Št. projekta:<br><b>NG/009-2025</b> | Datum:<br><b>April 2026</b>                                                         | Merilo:<br><b>1:250</b> | List<br><b>G.4</b> |