




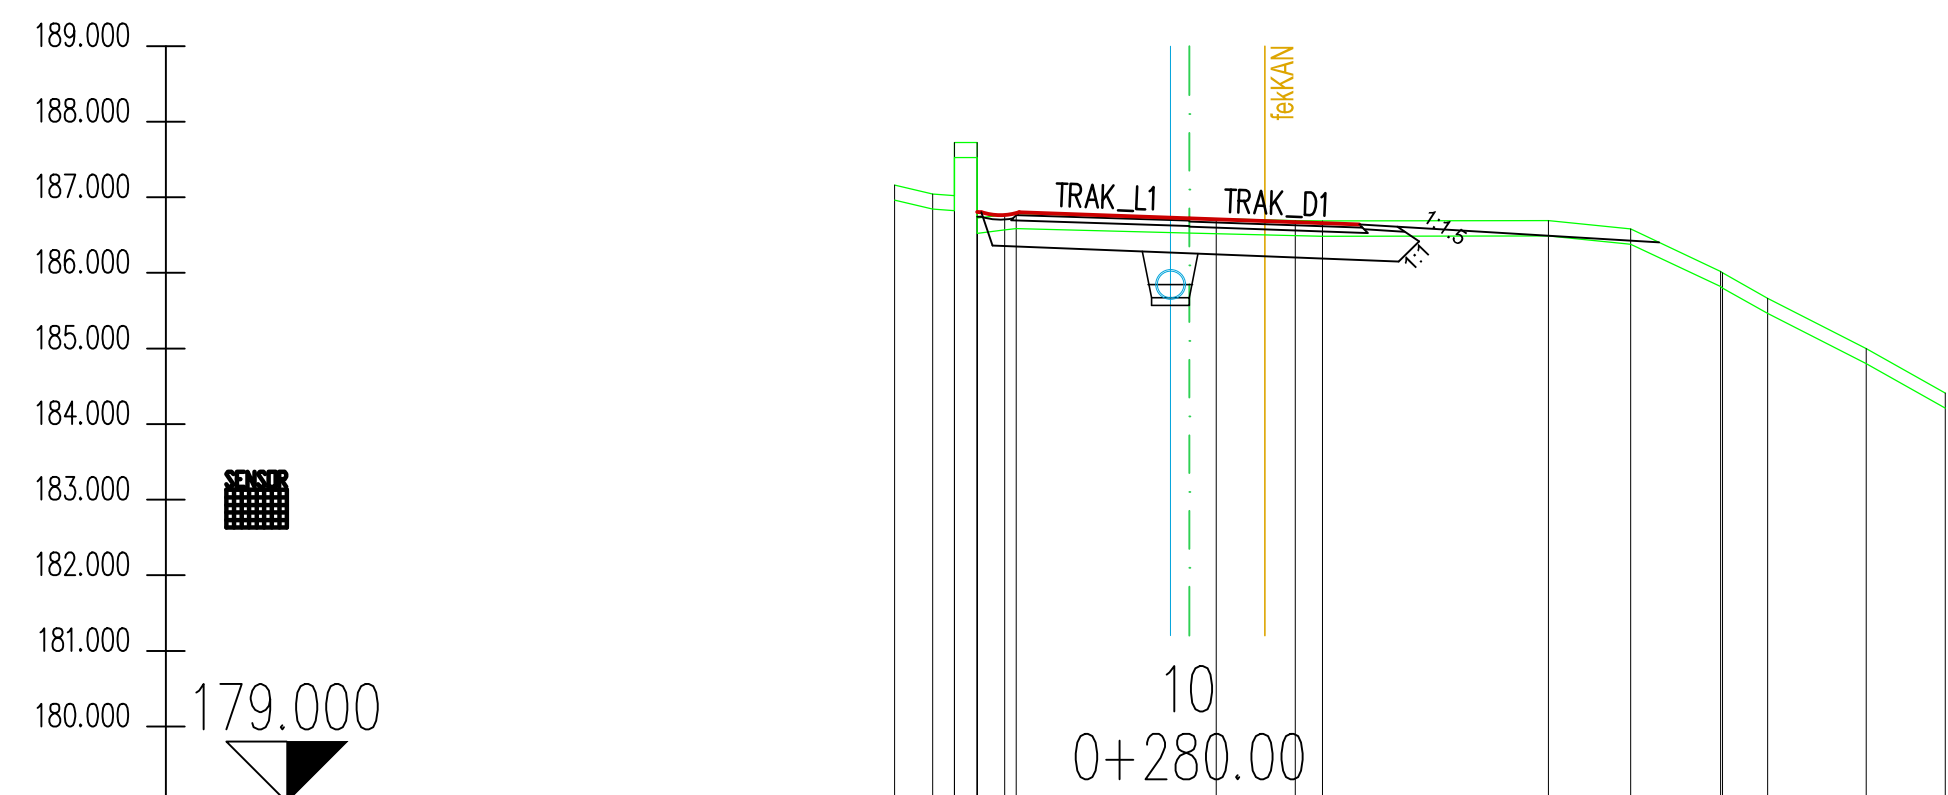


OD.OSI	3.897	187.161		
TEREN	3.984	187.044		
	3.103	187.033		
	3.103	187.033		
	3.803	187.033		
	3.804	186.727		
	2.440	186.727		
	2.289	186.784	2.250	186.800
OD.OSI	0.000	186.727	0.000	186.720
	0.358	186.718		
	1.402	186.691		
	1.761	186.685	2.250	186.640
	4.751	186.689		
	5.837	186.579		
	7.028	186.018		
	7.051	186.004		
	7.649	185.663		
	8.952	185.000		
	0.000	184.411		

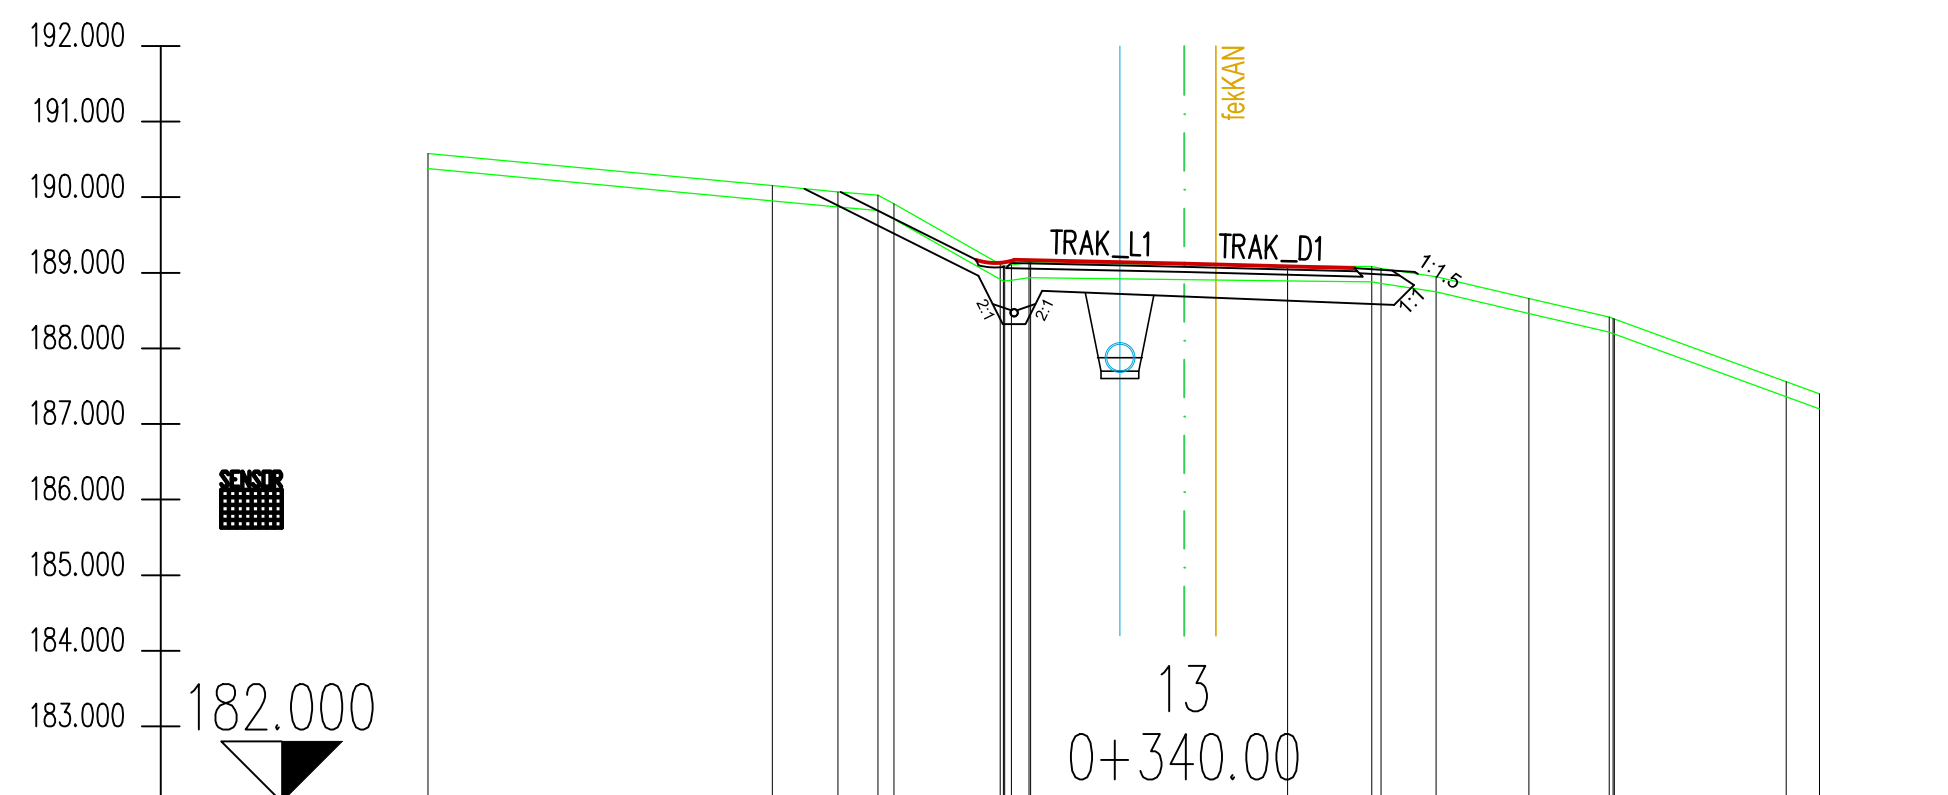


OD.OSI	10.000	TEREN	190.579	CESTISCE	189.170
	5.447		190.153		
	3.580		190.071		
	4.048		190.025		
	2.838		189.911		
	2.435		189.900		
	2.389		189.091		
	2.375		189.091		
	2.053		189.135		
	2.031		189.135		
OD.OSI	0.000	TEREN	189.109	CESTISCE	189.120
	1.368		189.092		
	2.482		189.082		
	3.604		188.056		
	3.352		188.947		
	4.557		188.662		
	5.620		188.416		
	5.874		188.396		
	5.688		188.391		
OD.OSI	7.962	TEREN	187.559	CESTISCE	189.060
	8.400		187.399		

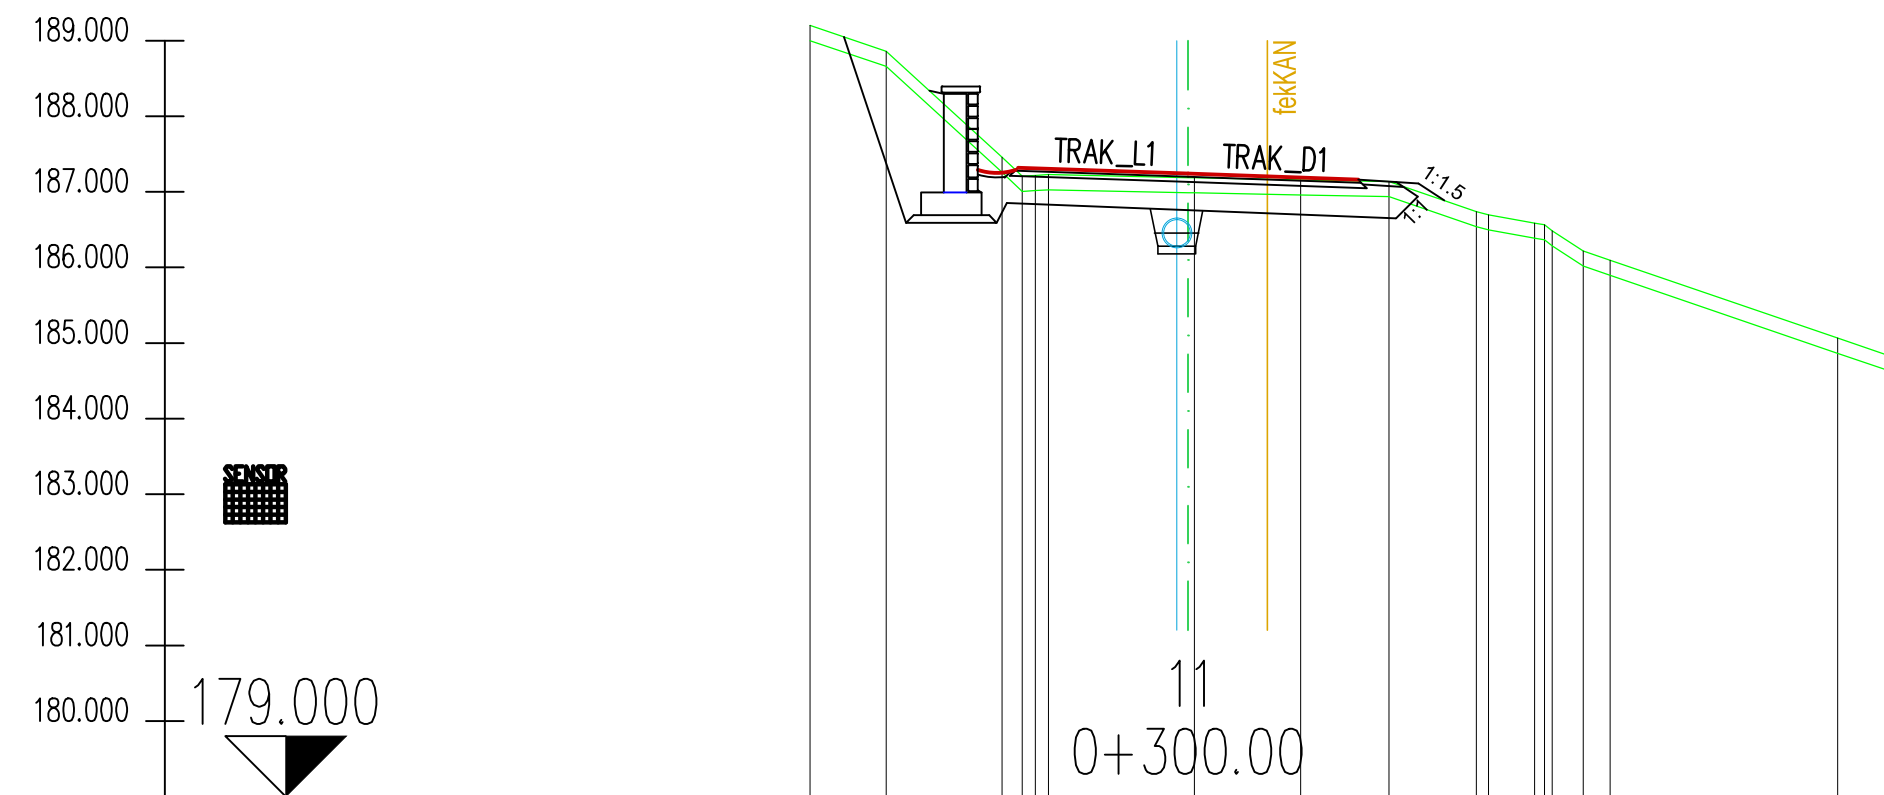

OD.OSI	5.000	189.200	TEREN	187.228	187.320	CESTISCE
OD.OSI	3.991	188.859	TEREN	187.207	187.240	CESTISCE
OD.OSI	2.459	187.459	TEREN	187.218	187.250	CESTISCE
OD.OSI	2.191	187.207	TEREN	187.228	187.250	CESTISCE
OD.OSI	2.021	187.218	TEREN	187.228	187.250	CESTISCE
OD.OSI	1.844	187.228	TEREN	187.228	187.250	CESTISCE
OD.OSI	0.000	187.188	TEREN	187.188	187.240	CESTISCE
OD.OSI	0.885	187.188	TEREN	187.188	187.240	CESTISCE
OD.OSI	1.488	187.159	TEREN	187.159	187.160	CESTISCE
OD.OSI	2.656	187.137	TEREN	187.137	187.160	CESTISCE
OD.OSI	3.812	186.739	TEREN	186.739	187.160	CESTISCE
OD.OSI	3.675	186.697	TEREN	186.697	187.160	CESTISCE
OD.OSI	2.567	186.587	TEREN	186.587	187.160	CESTISCE
OD.OSI	4.567	186.587	TEREN	186.587	187.160	CESTISCE
OD.OSI	4.671	186.587	TEREN	186.587	187.160	CESTISCE
OD.OSI	4.671	186.587	TEREN	186.587	187.160	CESTISCE
OD.OSI	5.583	186.096	TEREN	186.096	187.160	CESTISCE
OD.OSI	8.593	185.065	TEREN	185.065	187.160	CESTISCE
OD.OSI	230	184.847	TEREN	184.847	187.160	CESTISCE

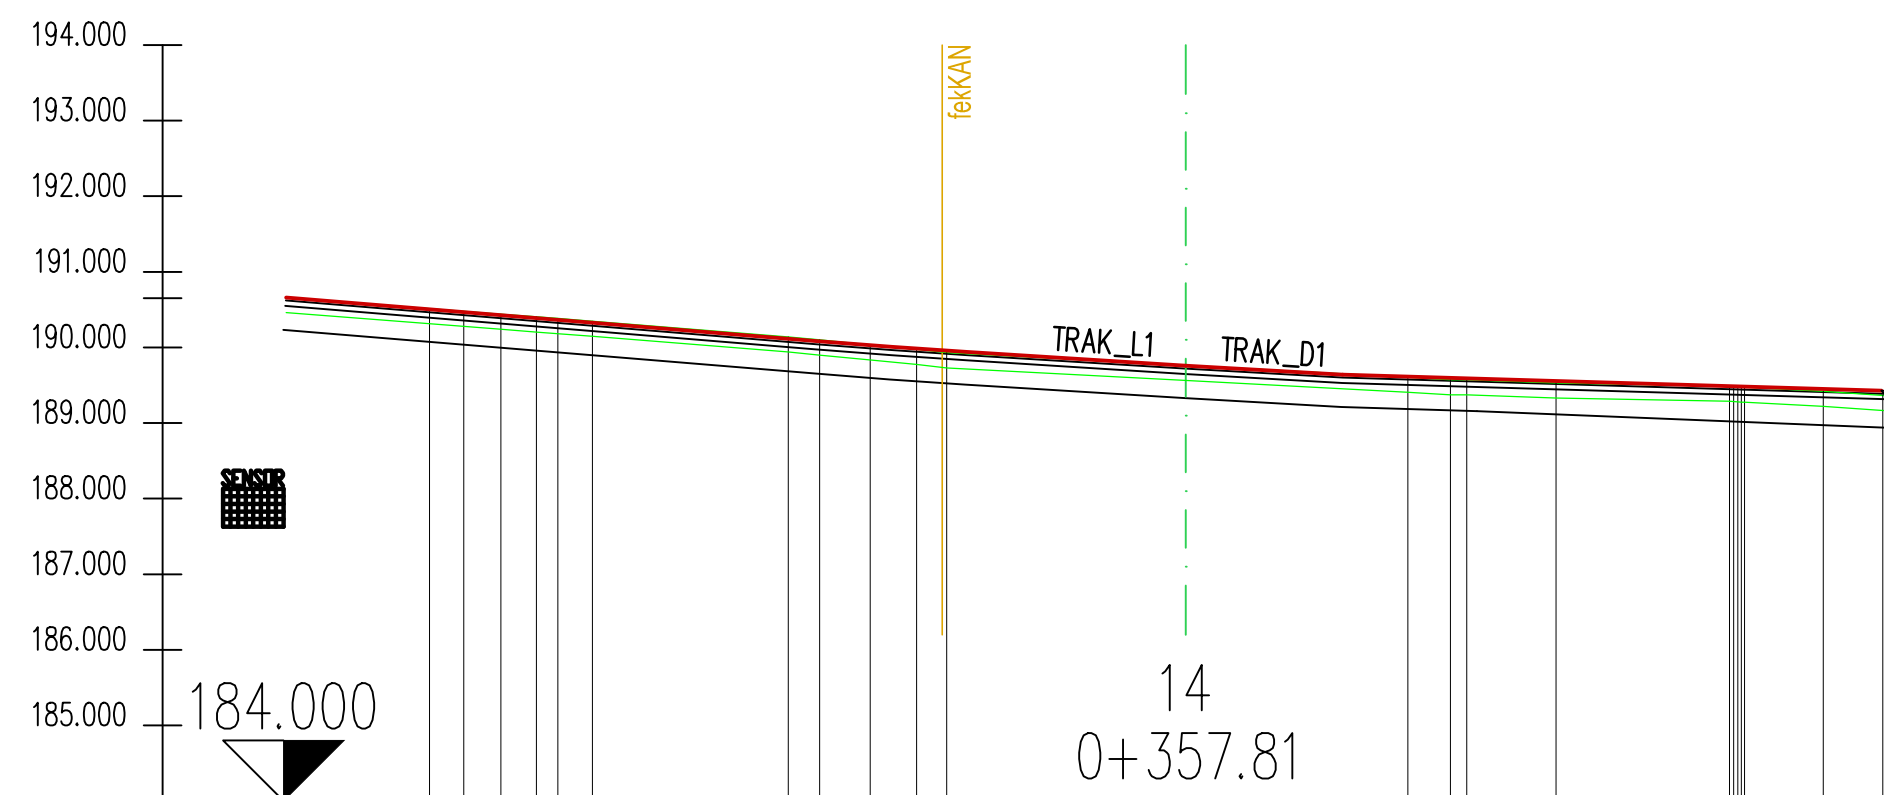

OD.OSI	10.000 9.546 9.057 8.588 8.304 7.847	190.514 190.479 190.441 190.405 190.383 190.346	TEREN	5.257 4.841 4.174 3.561 3.161	190.141 190.100 190.035 189.975 189.930	OD.OSI	2.250	189.900
OD.OSI	0.000			0.000	189.763	OD.OSI	0.000	189.760
OD.OSI	2.939 3.502 3.715	189.607 189.572 189.574				OD.OSI	2.250	189.630
OD.OSI	4.899	189.529				OD.OSI		
OD.OSI	7.191 7.247 7.400 7.429 7.397 7.397	189.487 189.484 189.481 189.478 189.476 189.470				OD.OSI		

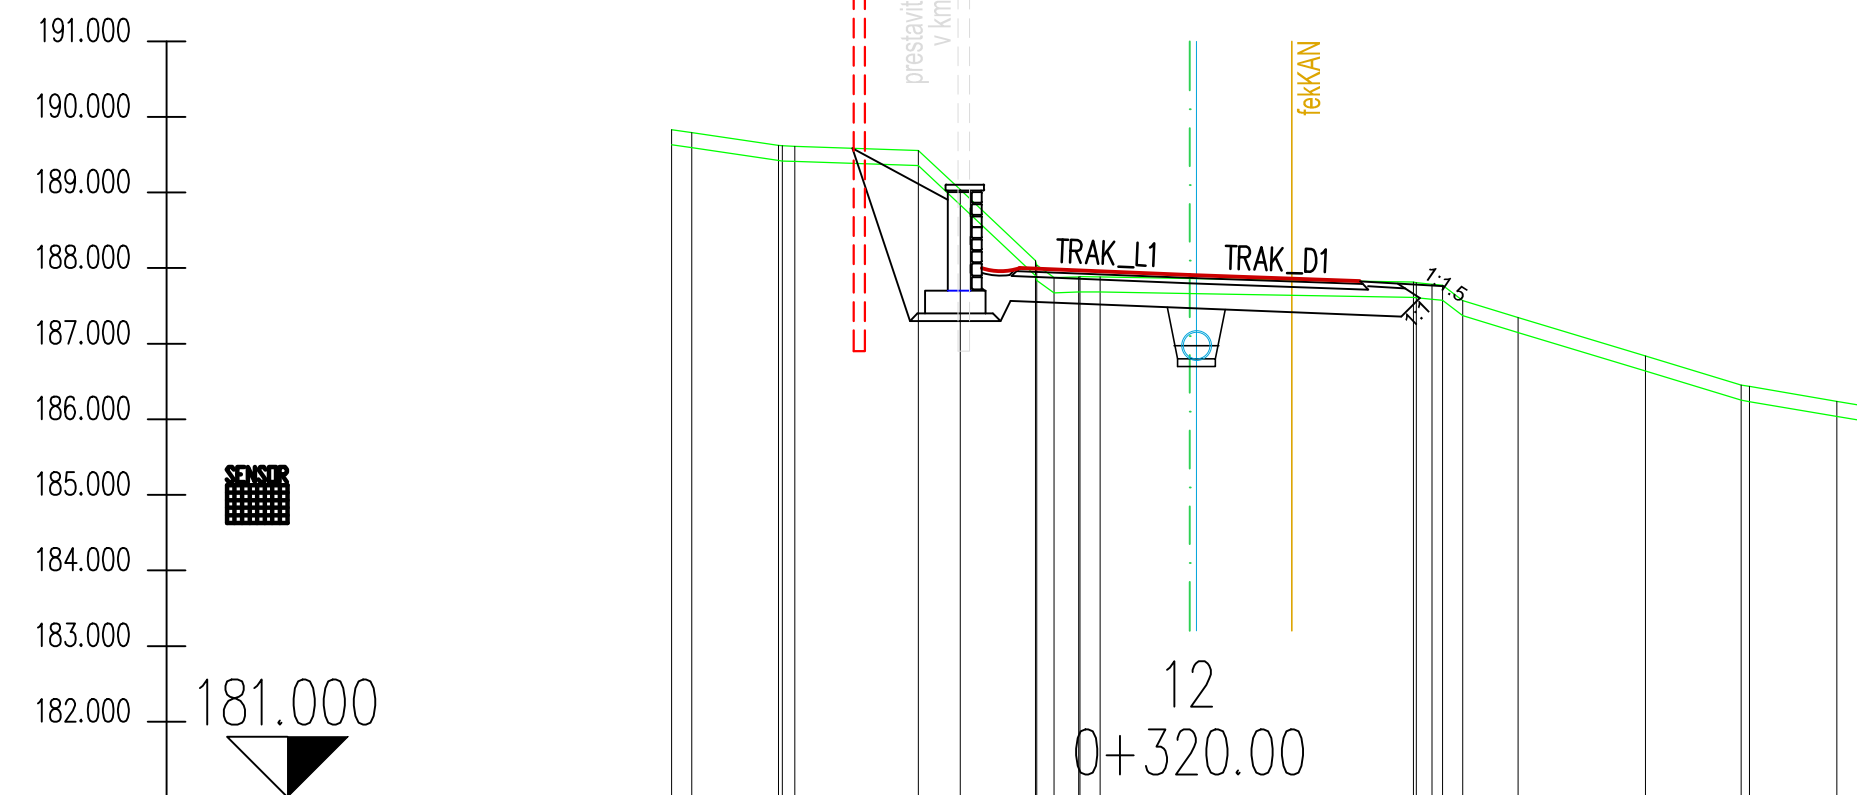

OD.OSI	TEREN	CESTISCE
6.854	189.832	
6.586	189.793	
5.440	189.627	
5.488	189.617	
5.222	189.611	
3.588	189.556	
2.032	189.038	
2.022	188.038	
1.764	187.873	
1.426	187.882	188.000
1.426	187.884	
1.185	187.884	
0.000	187.864	187.910
		187.830
2.961	187.814	
3.000	187.809	
3.204	187.787	
3.344	187.775	
3.611	187.703	
4.345	187.348	
6.029	186.837	
7.294	186.453	
7.407	186.434	
8.563	186.237	