


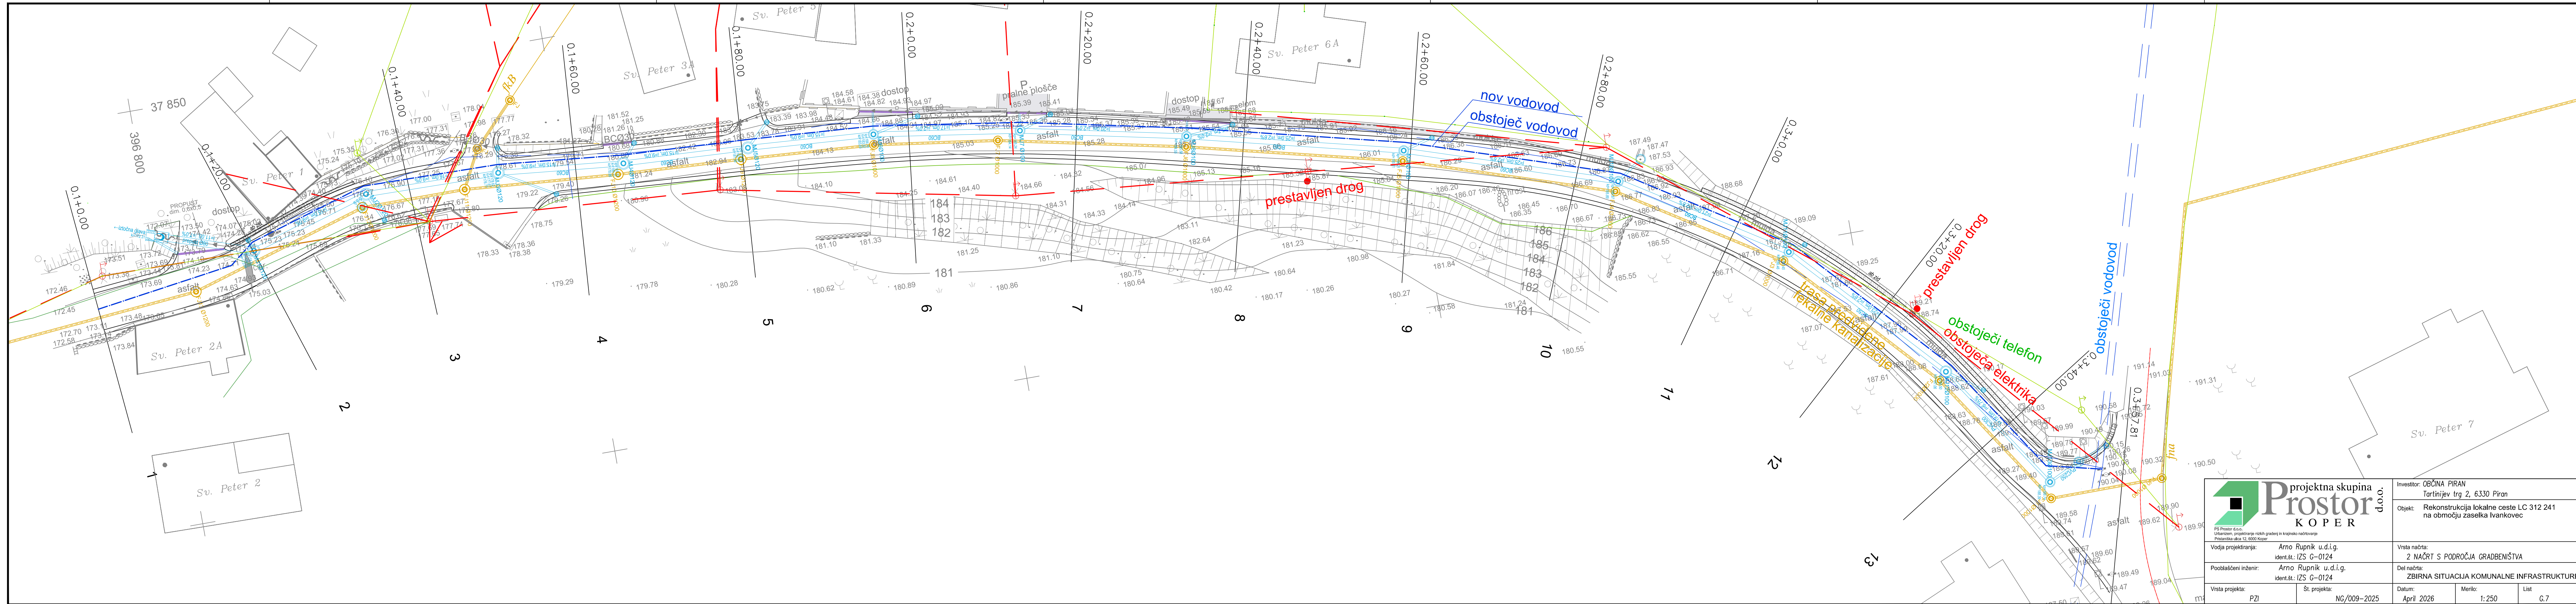

 projektna skupina Prostor K O P E R PS Prostor d.o.o. Urbanizem, projektiranje, risnih gradbeni in krajinsko načrtovanje Prešernova ulica 12, 6000 Koper		Investitor: OBČINA PIRAN Tartinijev trg 2, 6330 Piran	
Vodja projektiranja: Arno Rupnik u.d.i.g. ident.št.: IZS G-0124		Objekt: Rekonstrukcija lokalne ceste LC 312 241 na območju zaselka Ivankovec	
Pooblaščen inženir: Arno Rupnik u.d.i.g. ident.št.: IZS G-0124		Vrsta načrta: 2 NAČRT S PODROČJA GRADBENIŠTVÁ	
Vrsta projekta: PZI		Del načrta: ZBIRNA SITUACIJA KOMUNALNE INFRASTRUKTURE	
Št. projekta: NG/009-2025		Datum: April 2026	Merilo: 1:250
			List: G.7