

PRILOGA 1C
NASLOVNA STRAN NAČRTA

2 – načrt s področja gradbeništva
2/3 NAČRT SANACIJE IN OJAČITVE VIADUKTOV
VA0045 IN VA0046 DOLGI MOST

PODATKI O GRADNJI

IZN za začasno ojačitev in sanacijo objektov VA0045 in VA0046.

naziv gradnje

kratak opis gradnje

Izvedbeni načrt (IZN) za predhodno ojačitev objektov VA0045 in VA0046 z odpravo najbolj kritičnih poškodb za zagotavljanje mehanske odpornosti in stabilnost ter varne uporabe za nadaljnjih 10 let.

VRSTE GRADNJE

NOVOGRADNJA - NOVOZGRAJEN OBJEKT

označiti vse ustrezne vrste gradnje

NOVOGRADNJA - PRIZIDAVA

REKONSTRUKCIJA

SPREMEMBA NAMEMBNOSTI

ODSTRANITEV CELOTNEGA OBJEKTA

LEGALIZACIJA

X VZDRŽEVALNA DELA V JAVNO KORIST

PODATKI O PROJEKTNI DOKUMENTACIJI

vrsta dokumentacije

IZN (izvedbeni načrt)

številka projekta

4466

PODATKI O NAČRTU

strokovno področje načrta

2 – načrt s področja gradbeništva

naziv načrta

2/3 NAČRT SANACIJE IN OJAČITVE VIADUKTOV VA0045 IN VA0046 DOLGI MOST

številka načrta

7-6/2021

datum izdelave

marec 2026, dopolnjeno maj 2026

datum spremembe

PODATKI O PROJEKTANTU NAČRTA

projektant načrta (naziv družbe)

PROMICO d.o.o.

naslov

Šmartinska cesta 56, 1000 Ljubljana

odgovorna oseba projektanta načrta

podpis odgovorne osebe

projektanta načrta




PODATKI O IZDELOVALCU NAČRTA

ime in priimek pooblaščenega arhitekta, pooblaščenega inženirja

identifikacijska številka

podpis pooblaščenega arhitekta, pooblaščenega inženirja

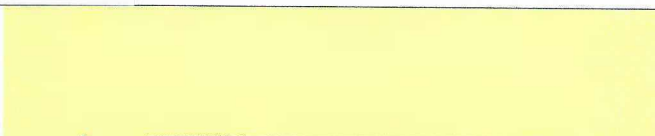

vsebina zvezka

Zvezek 3 od 3: Risbe

Številka odseka	Arhivska št.	Faza / objekt	Šifra priloge	Prostor za črtno kodo
0016, 0616	0245.00	004.2160	S.1	

2/3 NAČRT SANACIJE IN OJAČITVE VIADUKTOV VA0045 IN VA0046 DOLGI MOST
Zvezek 1 od 3 – Splošni del, Tehnični del

S	<u>Splošni del</u>
S.1	Naslovna stran načrta (priloga 1C)
S.2.1	Podatki o projektantih sodelavcih načrta
S.3.2	Kazalo vsebine načrta št. 7-6/2021
S.5.1	Izjava projektanta načrta in pooblaščenega strokovnjaka ki je izdelal načrt IZN (priloga 2C)
S.6.	Dokumentacija o recenziji
T	<u>Tehnični del</u>
T.1.1	Tehnično poročilo
T.1.2	Statični račun 1. del

Zvezek 2 od 3 – Tehnični del

S	<u>Splošni del</u>
S.1	Naslovna stran načrta (priloga 1C)
S.3.2	Kazalo vsebine načrta št. 7-6/2021
T	<u>Tehnični del</u>
T.1.2	Statični račun 2. del
T.2.1	Projektantski popis
T.1.2	Projektantski predračun

Številka odseka	Arhivska št.	Faza / objekt	Šifra priloge	Prostor za črtno kodo
0016, 0616	0245.00	004.2160	S.3.2	

2/3 NAČRT SANACIJE IN OJAČITVE VIADUKTOV VA0045 IN VA0046 DOLGI MOST
Zvezek 3 od 3 – Risbe

S	<u>Splošni del</u>
S.1	Naslovna stran načrta (priloga 1C)
S.3.2	Kazalo vsebine načrta št. 7-6/2021


šifra risbe	Risbe	merilo	št. lista
G	<u>Cestne podloge</u>		
G.202	Gradbena situacija s prikazom obstoječe komunalne infrastrukture	M 1:1000	C1
G	<u>Splošni načrti</u>		
G.221.1	Tloris in vzdolžni prerez obstoječega stanja	M 1:200	1
G.231.1	Karakteristični prečni prerez obstoječega stanja	M 1:25	2
G.221.2	Tloris in vzdolžni prerez rekonstruiranega stanja	M 1:200	3
G.231.2	KPP rekonstruiranega stanja	M 1:25	4
G.239.1	Rekonstrukcija podpor	M 1:50	5
G.255.1	Tehnologija v polju 1 in 2 (območje Tržaške c.)	M 1:200/100	6
G.255.2	Tehnologija v polju 3 (območje P+R)	M 1:200/100	7
G.255.3	Tehnologija v polju 4 in 5 (območje železnice)	M 1:200/100	8
G.255.4	Tehnologija v polju 8 in 9 (vodotok, lok. cesta)	M 1:200/100	9
G.255.5	Kataster poškodb – Desni viadukt od osi 1 do 3	M 1:100	10
G.255.6	Kataster poškodb – Desni viadukt od osi 4 do 6	M 1:100	11
G.255.7	Kataster poškodb – Desni viadukt od osi 7 do 9	M 1:100	12
G.255.8	Kataster poškodb – Levi viadukt od osi 1 do 3	M 1:100	13
G.255.9	Kataster poškodb – Levi viadukt od osi 4 do 6	M 1:100	14
G.255.10	Kataster poškodb – Levi viadukt od osi 7 do 9	M 1:100	15
G	<u>Detajli sanacije in ojačitev</u>		
G.251.1	Detajl sanacije poškodb betonskih površin z lokalno reprofilacijo	M 1:10/5	D-1
G.251.2	Dispozicija ojačitvenih ukrepov	M 1:500/100	D-2
G.251.3	Ojačitev nosilca L=34.20 m z zunanjimi kabli (BBR 2x 2x2 15,7mm)	M 1:50/10/1	D-3
G.251.4	Ojačitev nosilca L=39.20 m z zunanjimi kabli (BBR 2x 2x2 15,7mm)	M 1:50/10/1	D-4
G.251.5	Ojačitev nosilca L=34.20 m z zunanjimi kabli (2x 12 Φ15,7 mm)	M 1:50/10/1	D-5
G.251.6	Ojačitev nosilca L=39.20 m z zunanjimi kabli (2x 12 Φ15,7 mm)	M 1:50/10/1	D-6
G.251.7	Obbetoniranje glave stebra	M 1:25	D-7

Številka odseka	Arhivska št.	Faza / objekt	Šifra priloge	Prostor za črtno kodo
0016, 0616	0245.00	004.2160	S.3.2	

G.	Cestne podloge
-----------	-----------------------

<i>Številka projekta</i>	4466
<i>Številka načrta</i>	7-6/2021

Številka odseka	Arhivska št.	Faza / objekt	Šifra priloge	Prostor za črtno kodo
0016, 0616	0245.00	004.2160	G.	

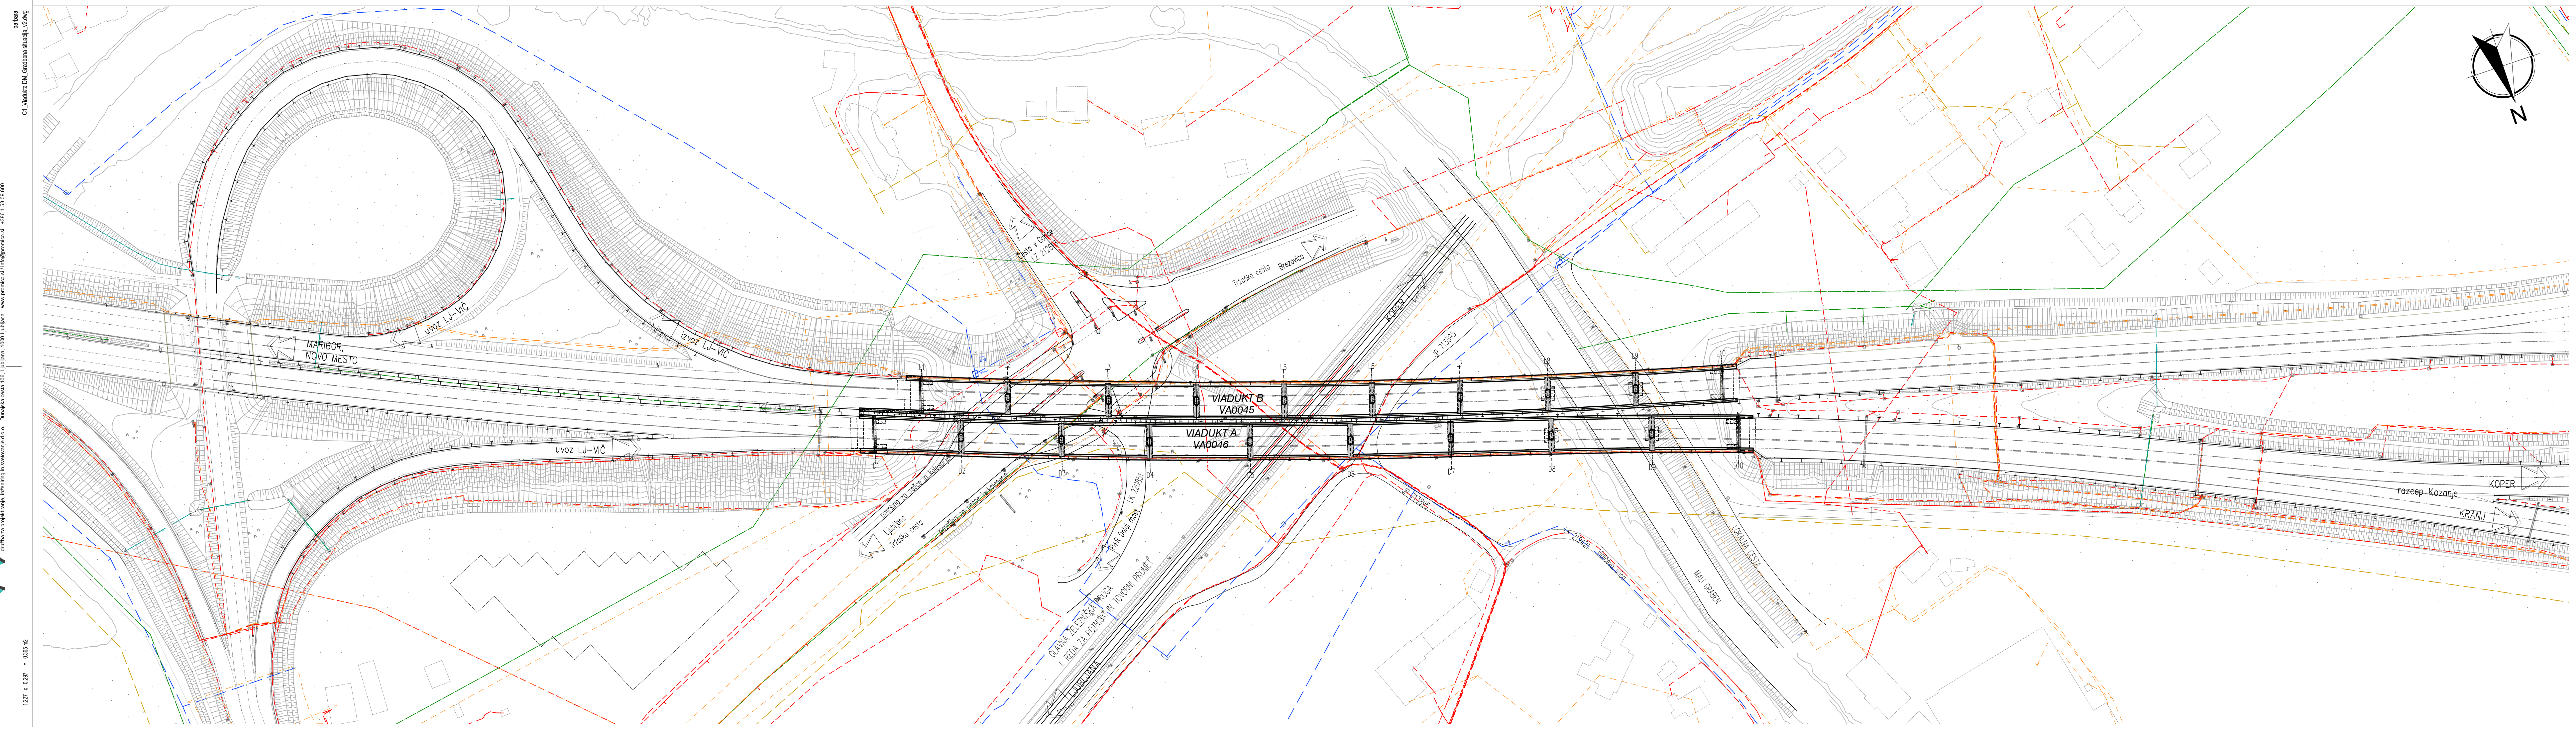

- Legenda:
- 0.1GJI_ELEKTRIKA
 - 0.1GJI_EL_KOMUNIKACIJE
 - 0.1GJI_KANALIZACIJA
 - 0.1GJI_PLIN
 - 0.1GJI_VODOVOD
 - 0.1GJI_VODOVOD
 - 3.2.3.3Kanalizacija_meteorna

02				
01	Sprememba	Opis spremembe	Datum	Podpis

INVESTITOR:
DARS

CESTA / LOKACIJA: AC A1 ŠENTILJ - SRMIN
ODSEK: odsek 0016 in 0616 Ljubljana (Vič - Kozarje)
stacionaža: km. 0,280

PROJEKTANT:
GRADIS^{BP} ponting **PCE** **PROMICO** **lineal**

VODJA PROJEKTA: IDENT. ŠT.: VRSTA PROJEKTA: IZN ŠTEVILKA PROJEKTA: 4466

OBJEKT:
**Načrt sanacije in ojačitve viaduktov
VA0045 in VA0046 Dolgi Most**

PROJEKTANT NAČRTA:
PROMICO d.o.o.
Družba za projektiranje, inženiring in svetovanje,
Šmartinska cesta 56, 1000 Ljubljana

NAZIV NAČRTA: 2/3 NAČRT SANACIJE IN OJAČITVE VIADUKTOV
VA0045 IN VA0046 DOLGI MOST
ŠTEVILKA NAČRTA: PROMICO 7-8/2021
NAČRT: NAČRT S PODROČJA GRADBENIŠTVA

POOBLASČENI INŽENIR: IDENT. ŠT.: VSEBINA / NASLOV RISBE: Gradbena situacija s prikazom obstoječe komunalne infrastrukture


PROJEKTANTI - SODELAVCI: IDENT. ŠT.: DATUM: marec 2026 MERILO: 1:1000 ŠT. RISBE: C1

ŠT. ODSEKA:	ARHIVSKA ŠT.:	VRSTA DOKUMENTACIJE:	ŠIFRA RISBE:	ČRTNA KODA:
0016 0616	0245.00	004.2160	G.202.1	

G.	Splošni načrti
-----------	-----------------------


<i>Številka projekta</i>	4466
<i>Številka načrta</i>	7-6/2021

Številka odseka	Arhivska št.	Faza / objekt	Šifra priloge	Prostor za črtno kodo
0016, 0616	0245.00	004.2160	G.	

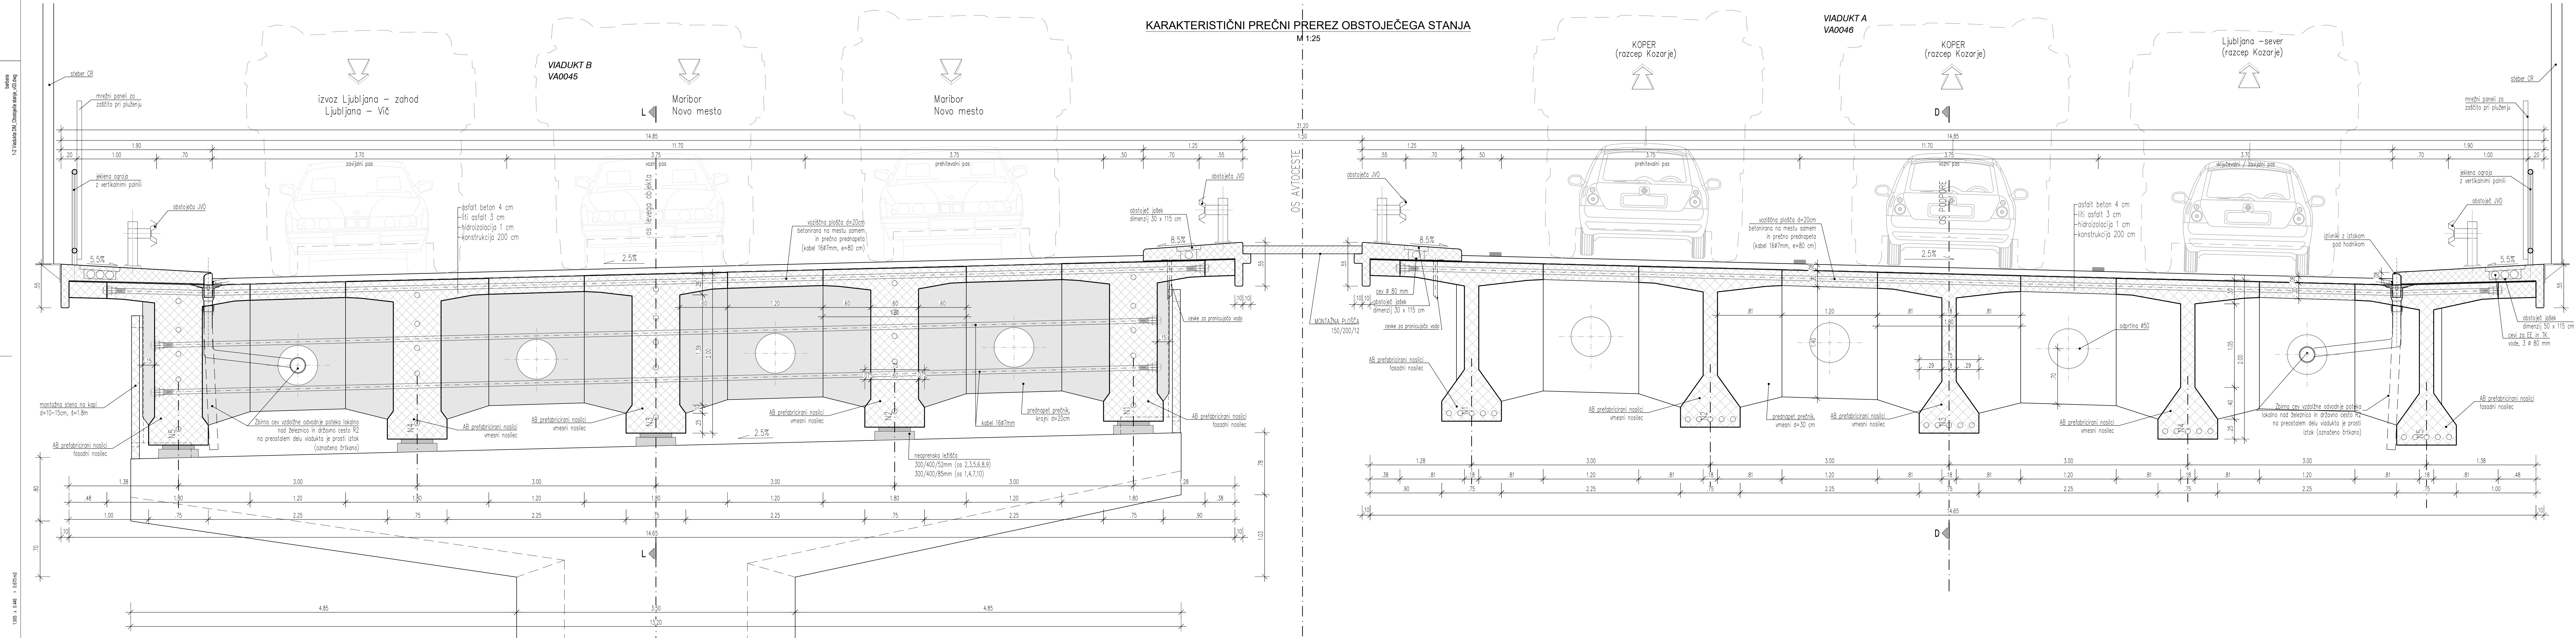


PODATKI O MATERIALIH			
KONSTRUKCIJSKI ELEMENT	KVALITETA BETONA	KROVNI SLOJ	ARM.
OBETONIRANJE GLAV STEBROV	C35/45 / XC4 / XD3 / XF4 / PV-II / SCC	5,0 cm	S500 B
BETONSKI SIDRNI BLOK	C35/45 / XC4 / XD3 / XF4 / PV-II / SCC	5,0 cm	S500 B
Izvajanje betonskih konstrukcij po veljavnih standardih: EN 13670:2009, SIST EN 16370:2010 in nacionalnih dod. SIST EN 13670:2010/A101:2010			
Vse vidne ostre robove je potrebno posneti s trikotno letvico 3/3 cm.			
KABLI ZA PREDNAPENJANJE: - Y1860 S7 15,7 skladno z EN10138-3 - 12x 15,7 mm kable se vodi v HDPE zaščitnih ceveh Ø110 - injektiranje s cementno injektirsko maso - 2x2 x 15,7 mm oplašeni in AK zaščiteni kablji s ploščato vgradnjo (npr. sistem BBR CONA CMB SP n06-150)			

02									
01		Sprememba		Opis spremembe		Datum		Podpis	
INVESTITOR:				CERSTA / LOKALNA:		AC A1 ŠENTILJ - SRMIN			
				ODSEK:		odsek 0016 in 0016 Ljubljana (V5 - Kozarje) stacionaža: km. 0,280			
PROJEKTANT:		JOINT VENTURE							
    									
VODJA PROJEKTA:		IDENT. ŠT.:		VIRSTA PROJEKTA: IZN		ŠTEVILKA PROJEKTA: 4466			
OBJEKT:		Načrt sanacije in ojačitve viaduktov VA0045 in VA0046 Dolgi Most 							
PROJEKTANT NAČRTA: PROMICO d.o.o. Družba za projektiranje, inženjering in svetovanje. Šmarčeva cesta 56, 1000 Ljubljana				NAZIV NAČRTA: 2/3 NAČRT SANACIJE IN OJAČITVE VIADUKTOV VA0045 IN VA0046 DOLGI MOST		ŠTEVILKA NAČRTA: PROMICO 7-6/2021			
PODBELASČENI INŽENIR:		IDENT. ŠT.:		NAČRT:		NAČRT S PODROČJA GRADNENIŠTVA			
PROJEKTANTI - SODELAVCI:		IDENT. ŠT.:		VSEBINA / NASLOV RIBE: Karakteristični prečni prerez obstoječega stanja					
				DATUM: marec 2028 MERILO: 1:25 ŠT. RIBE: 2					
ŠT. ODSEKA:		ARHIVSKA ŠT.:		VIRSTA DOKUMENTACIJE:		ŠIFRA RIBE:		ČRTNA KODA:	
0016		0245.00		004.2160		G.231.1			
0016									

 


KONTROLNIŠKI ELEMENT		KVALITETA BETONA		KROVNA SLIKA		ARM.	
OBEZBEJENOST GLAV TEROROV		C15/10	C18/16	C20/18	C24/18	C28/24	C30/37
BETONOVNA OBRABOVALA		C15/10	C18/16	C20/18	C24/18	C28/24	C30/37
Splošne betonske razporeditve po vrstnih slojih: EN 12620-2009, SIST EN 12620-10 in normativni del SIST EN 12620-2010 2010 2010							
Vse vrste betonov vključno s premešanimi peski s število maks. 32 mm.							
KAZI ZA PREDPISANE POKROVE:							
• 12 x 12 cm ploščice s širino 150 x 150 mm							
• 12 x 15 cm ploščice v vrstni sloji C18/16, C20/18, C24/18, C28/24, C30/37							
• 12 x 15 cm ploščice v vrstni sloji C18/16, C20/18, C24/18, C28/24, C30/37							
• 12 x 15 cm ploščice v vrstni sloji C18/16, C20/18, C24/18, C28/24, C30/37							
Q2							
Q2	Opomba:	Opomba:					
ARMAČNA		CERITA LONGICOLA		AC AT SENTETIL - SPREMI			
		DOKA		CERITA 1000 1018 1018 LARSEN (UL - POČISTIL)		POČISTILNO 1000 1018 1018 LARSEN (UL - POČISTIL)	
PROJEKCIJA		JOINT VENTURE		PRIMOICO		lineal	
GRADIS® ponting PCE							
VODNA PROJEKCIJA		DOKA		PRIMOICO		PRIMOICO	
		DOKA		PRIMOICO		PRIMOICO	
DOKA		PRIMOICO		PRIMOICO		PRIMOICO	
PRIMOICO d.o.o.							
DOKA		PRIMOICO		PRIMOICO		PRIMOICO	
DOKA		PRIMOICO		PRIMOICO		PRIMOICO	
PRIMOICO d.o.o.							
DOKA		PRIMOICO		PRIMOICO		PRIMOICO	
PRIMOICO d.o.o.							
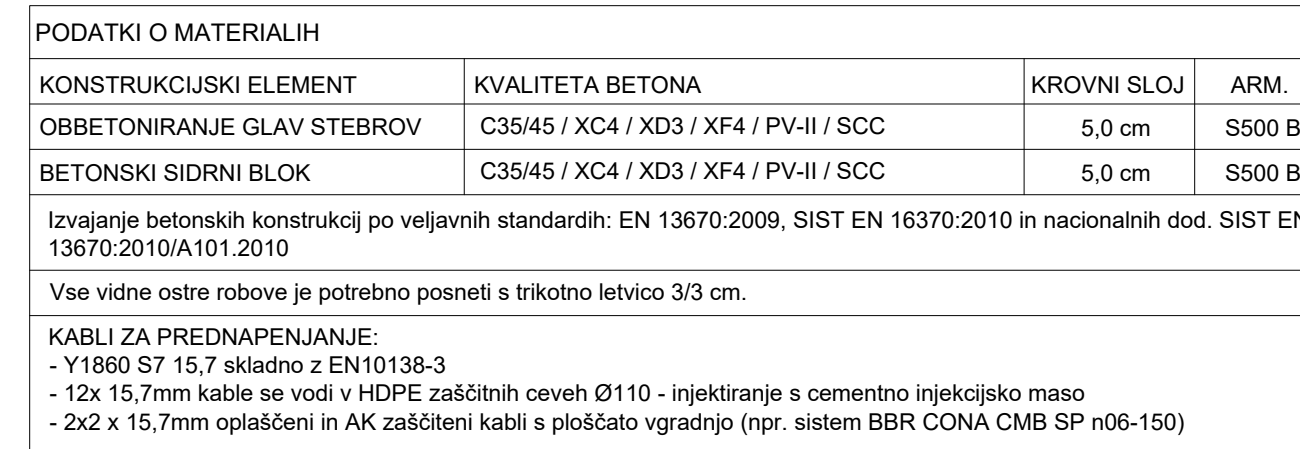




02				
01				
	Sprememba	Opcio sprememba	Datum	Podpis

INVESTITOR:		CESTA / LOKACIJA:		AC A1 SENTILJI - SRMIN	
		ODESEK:		odsek 0016 in 0616 Ljubljana (Vč - Kozarje)	
				stacionarna: km. 0,280	

PROJEKTANT:	JOINT VENTURE		
    			
VOĐJA PROJEKTA:	IDENT. ŠT.:	VISTA PROJEKTA: IZN	ŠTEVILKA PROJEKTA: 4466

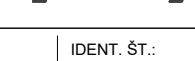OBJEKT:		Načrt sanacije in ojačitve viaduktov VA0045 in VA0046 Dolgi Most	
PROJEKTANT NAČRTA: PROMICO d.o.o. Družba za projektiranje, inženjering in svetovanje. Smeriška cesta 56, 1000 Ljubljana			
PODEBLAŠENI INŽENIR:		IDENT. ŠT.:	NAZIV NAČRTA: Z5 NAČRT SANACIJE IN OJAČITVE VIADUKTOV VA0045 IN VA0046 DOLGI MOST ŠTEVILKA NAČRTA: PROMICO 7-6/DOLGI NAČRT: NAČRT S PODOČRJA GRADBEŠNIVA VSEBINA / NASLOV RISBE: Karakteristični prečni prerez rekonstruiranega stanja
PROJEKTANTI - SODELAVCI:		IDENT. ŠT.:	DATUM: marec 2026 MERILO: 1:25 ŠT. RISBE: 4

ŠT. ODESKA:	ARHIVSKA ŠT.:	VRSTA DOKUMENTACIJE:	ŠIFRA RISBE:	ČRTNA KODA:
0016	0245.00	004.2160	G.231.2	
0616				

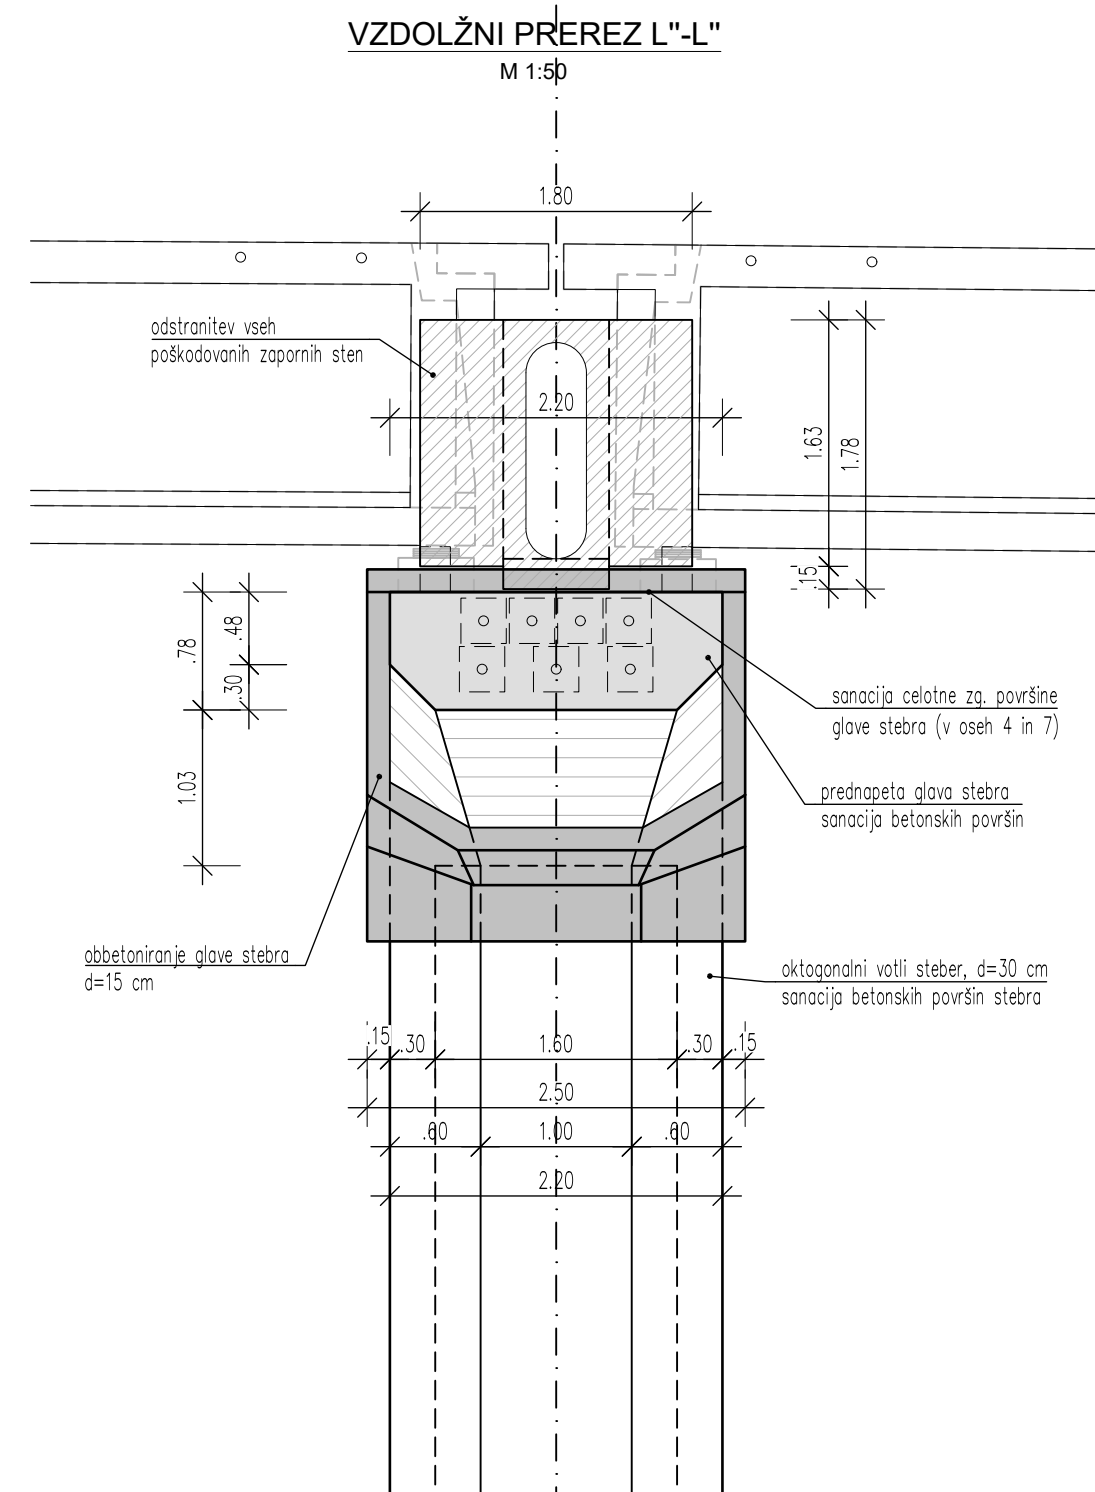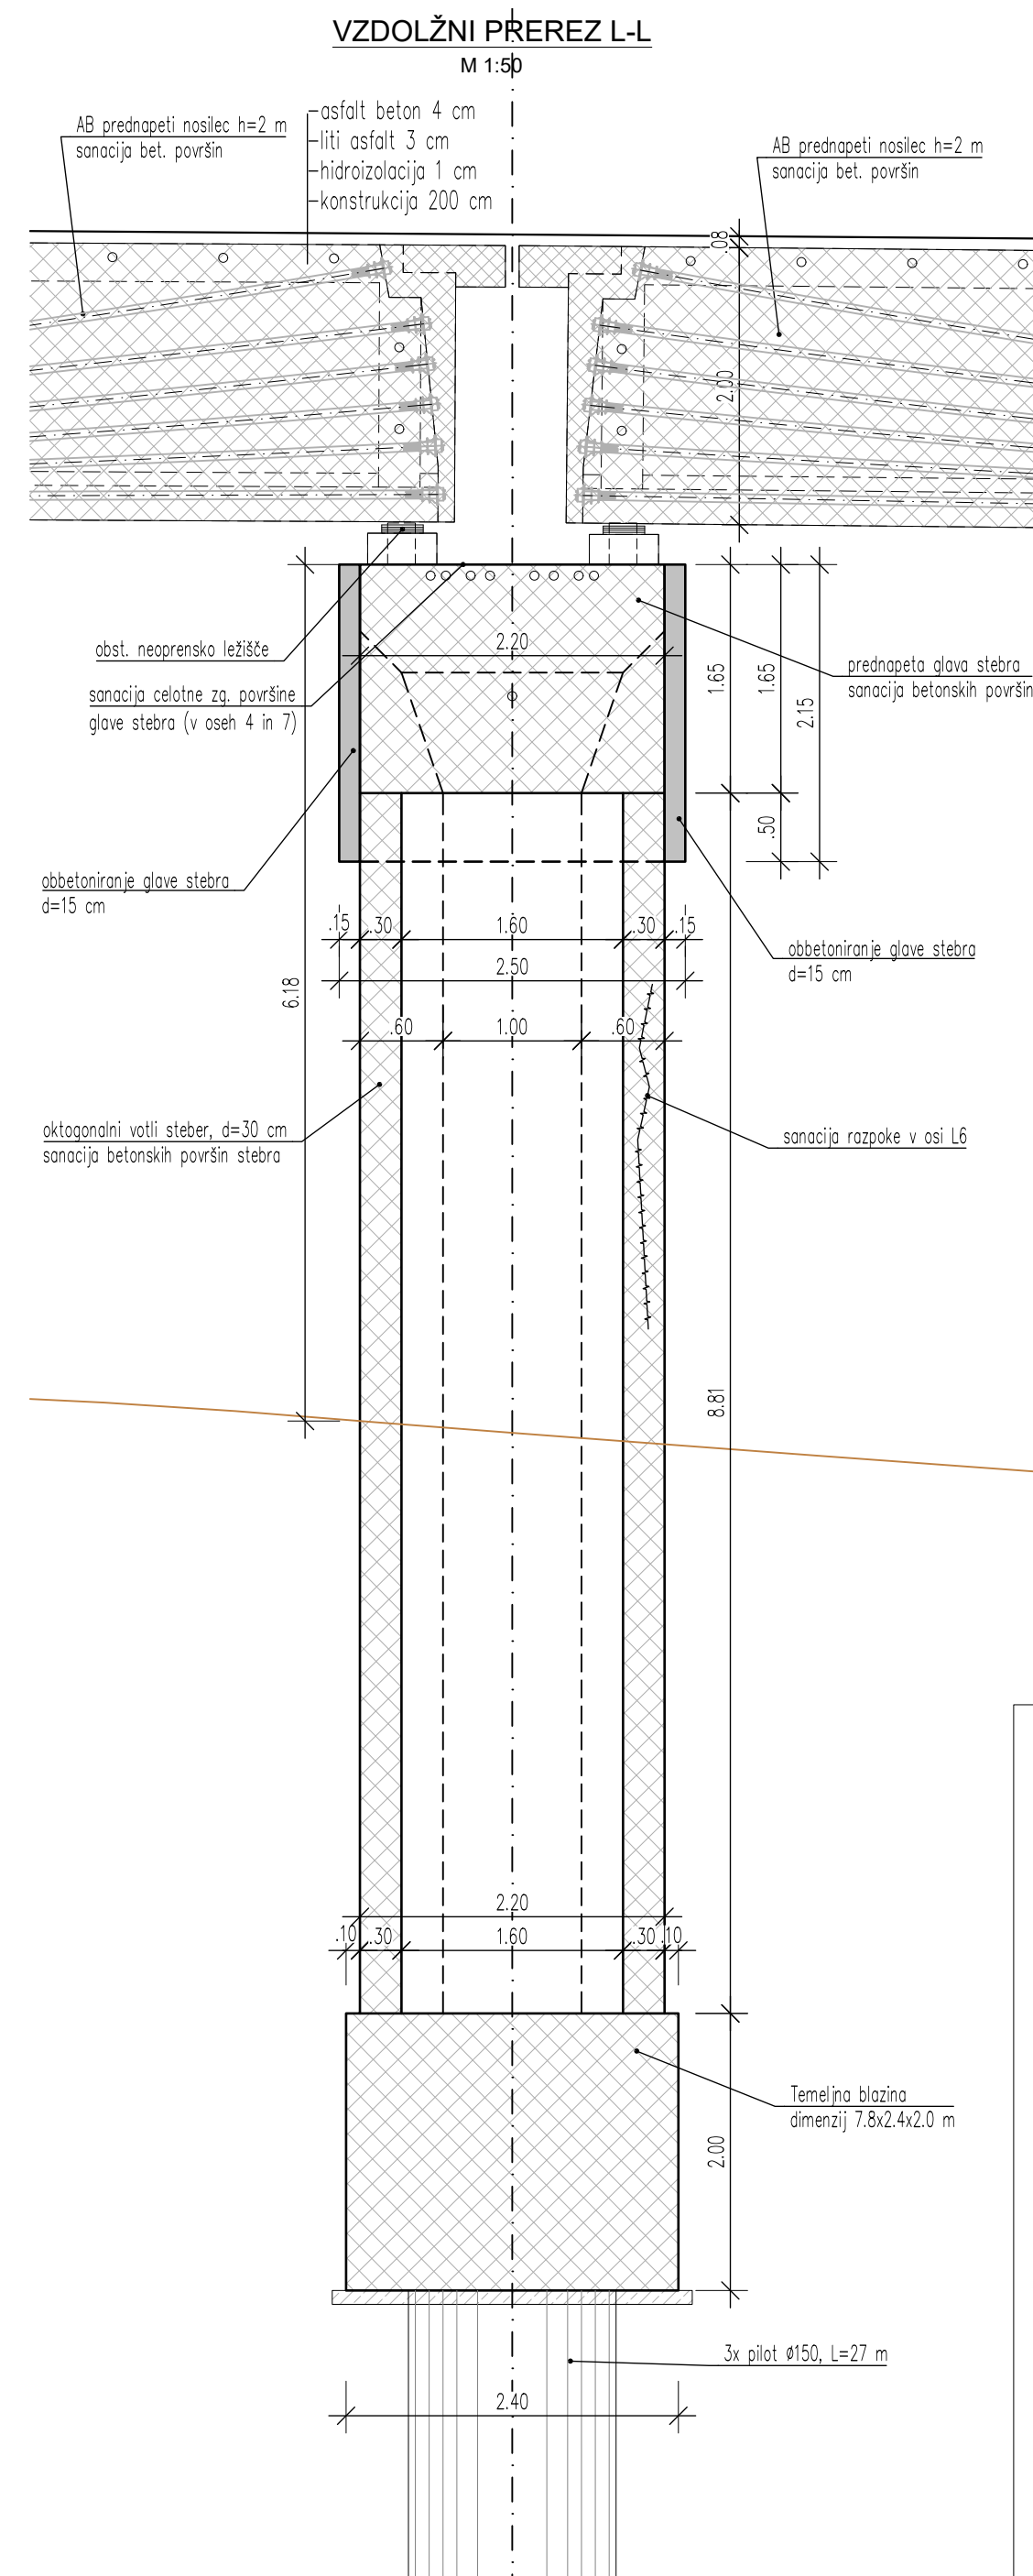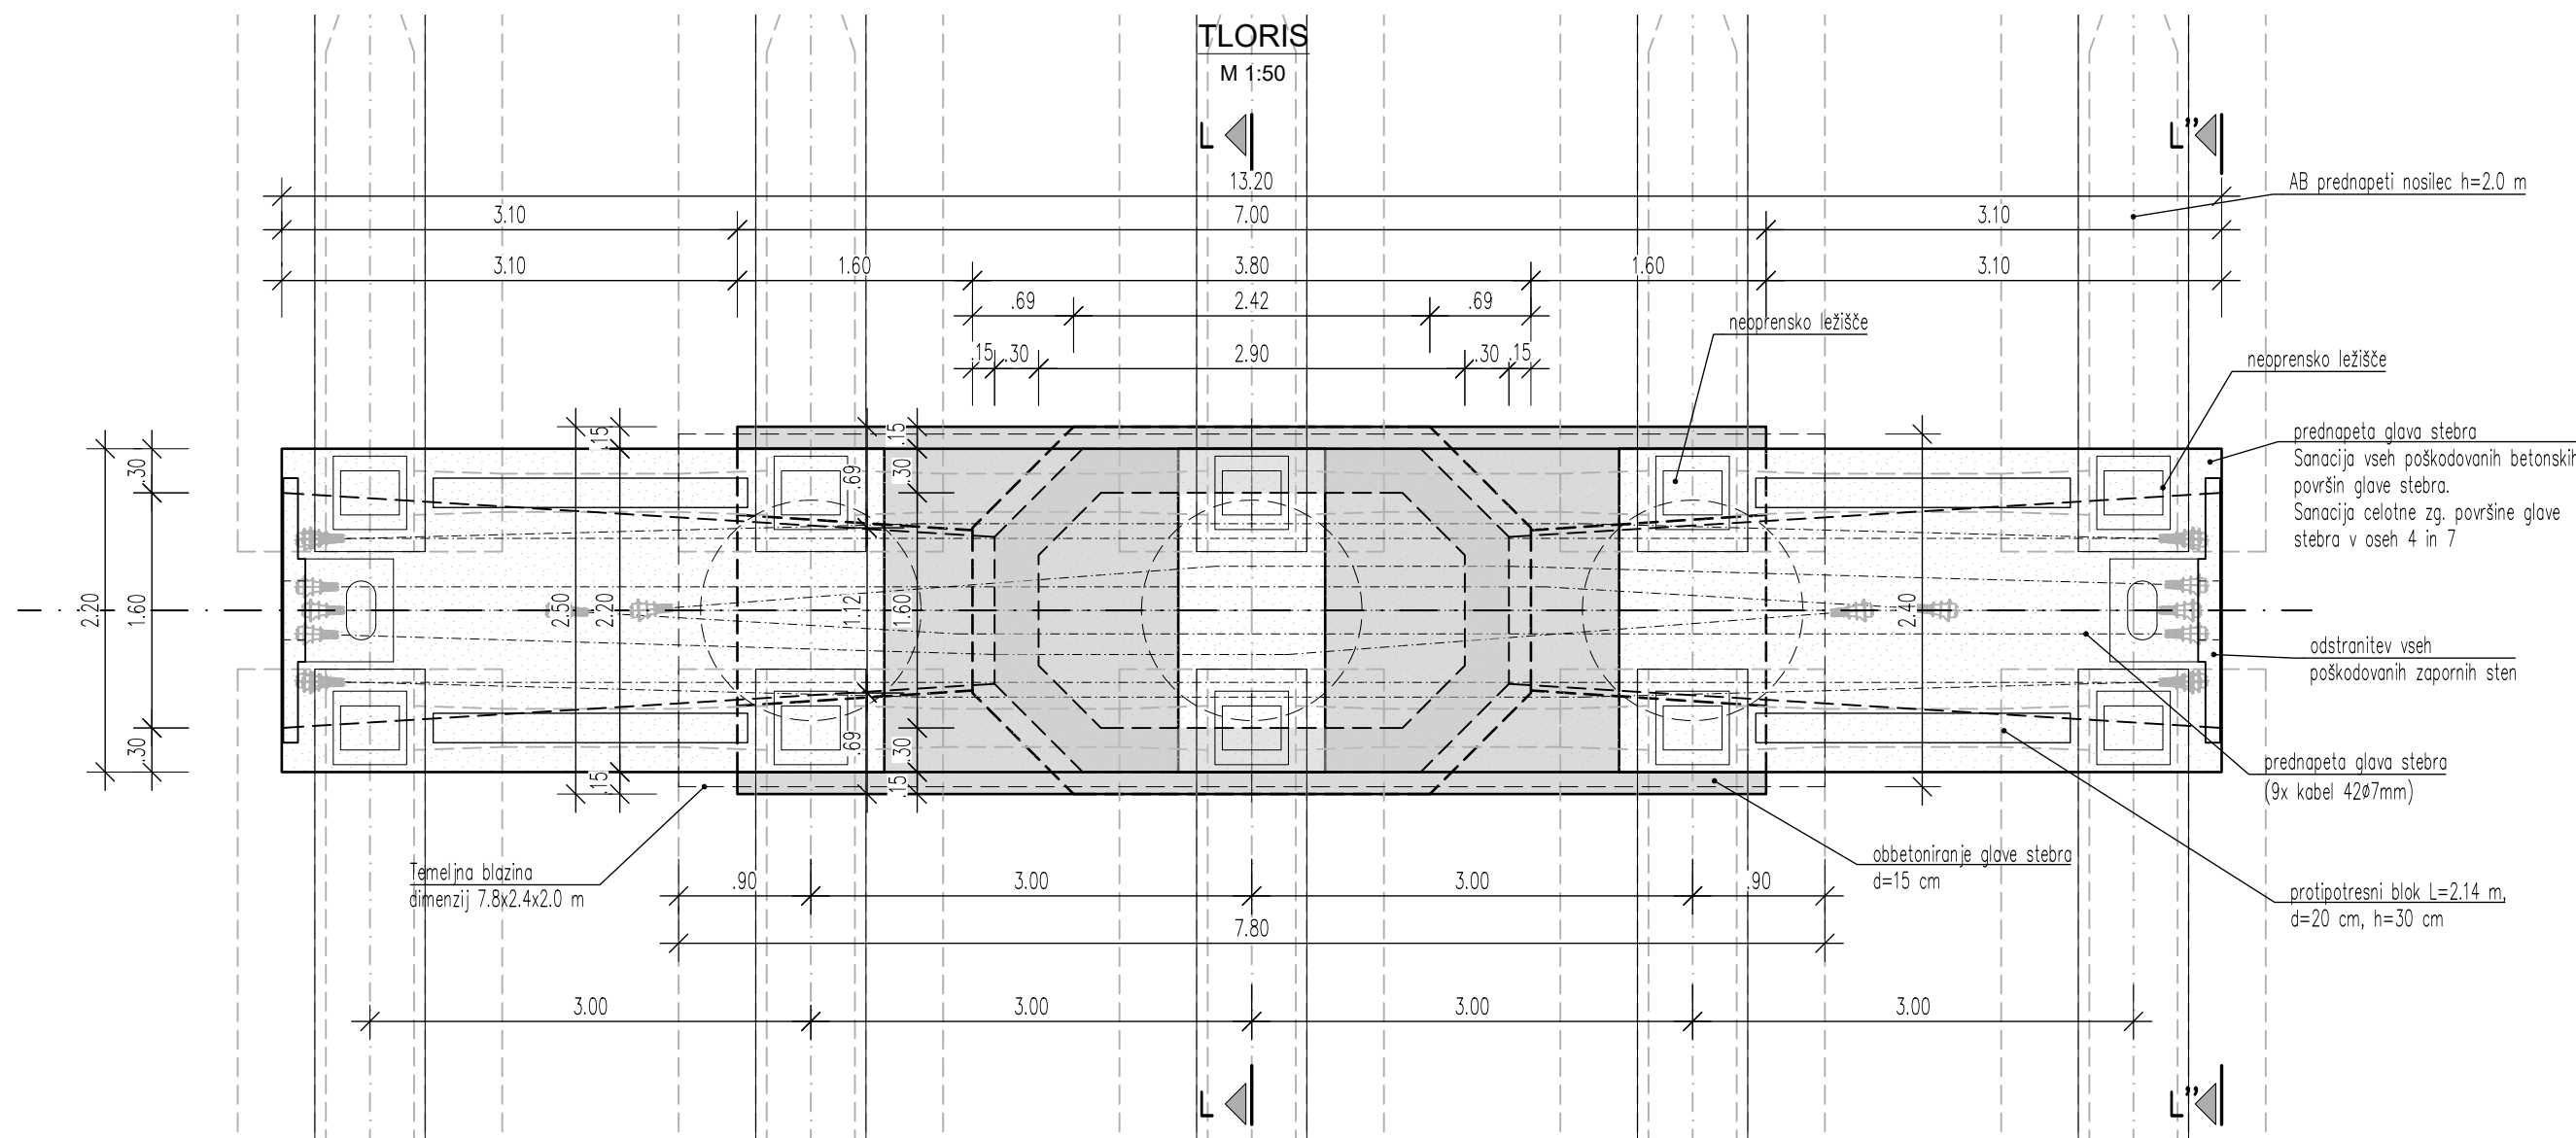

PODATKI O MATERIALIH			
KONSTRUKCIJSKI ELEMENT	KVALITETA BETONA	KROVNI SLOJ	ARM.
OBBETONIRANJE GLAV STEBROV	C35/45 / XC4 / XD3 / XF4 / PV-II / SCC	5,0 cm	S500 B
BETONSKI SIDRNI BLOK	C35/45 / XC4 / XD3 / XF4 / PV-II / SCC	5,0 cm	S500 B
Izvajanje betonskih konstrukcij po veljavnih standardih: EN 13670:2009, SIST EN 16370:2010 in nacionalnih dod. SIST EN 13670:2010/A101:2010			
Vse vidne ostre robove je potrebno posneti s trikotno letvico 3/3 cm.			
KABLI ZA PREDNAPENJANJE: - Y1860 S7 15,7 skladno z EN10138-3 - 12x 15,7mm kable se vodi v HDPE zaščitnih ceveh Ø110 - injektiranja s cementno injekcijsko maso - 2x2 x 15,7mm oplasčeni in AK zaščiteni kablji s ploščato vgradnjo (npr. sistem BBR CONA CMB SP n06-150)			

02				
01				
	Sprememba	Opis spremembe	Datum	Podpis


INVESTITOR:		CESTA / LOKACIJA: AC A1 ŠENTILJ - SRMIN
ODSEK:		odsek 0016 in 0016 Ljubljana (Vič - Kozarje) stacionaža: km. 0,280

PROJEKTANT: GRADIS^{BP} ponting		JOINT VENTURE PCE PROMICO lineal	
VODJA PROJEKTA: IZN	IDENT. ST.:	VRSTA PROJEKTA: IZN	ŠTEVILKA PROJEKTA: 4466


OBJEKT:		Načrt sanacije in ojačitve viaduktov VA0045 in VA0046 Dolgi Most	
PROJEKTANT NAČRTA: 		NAZIV NAČRTA: 2/3 NAČRT SANACIJE IN OJAČITVE VIADUKTOV VA0045 IN VA0046 DOLGI MOST ŠTEVILKA NAČRTA: PROMICO 7-6/2021 NAČRT: NAČRT S PODROČJA GRADBENIŠTVA	
Družba za projektiranje, inženiring in svetovanje, Šmarinška cesta 56, 1000 Ljubljana		POOBlašČENI INŽENIR: _____ IDENT. ŠT.: _____	
PROJEKTANTI - SODELAVCI: _____ IDENT. ŠT.: _____		VSEBINA / NASLOV RISBE: Rekonstrukcija podpor	
		DATUM: marec 2026 MERILO: 1:50 ŠT. RISBE: 5	

ŠT. ODESKA:	ARHIVSKA ŠT.:	VRSTA DOKUMENTACIJE:	ŠIFRA RISBE:	ČRTNA KODA:
0016 0616	0245.00	004.2160	G.239.1	

Merilo: 1 : 200

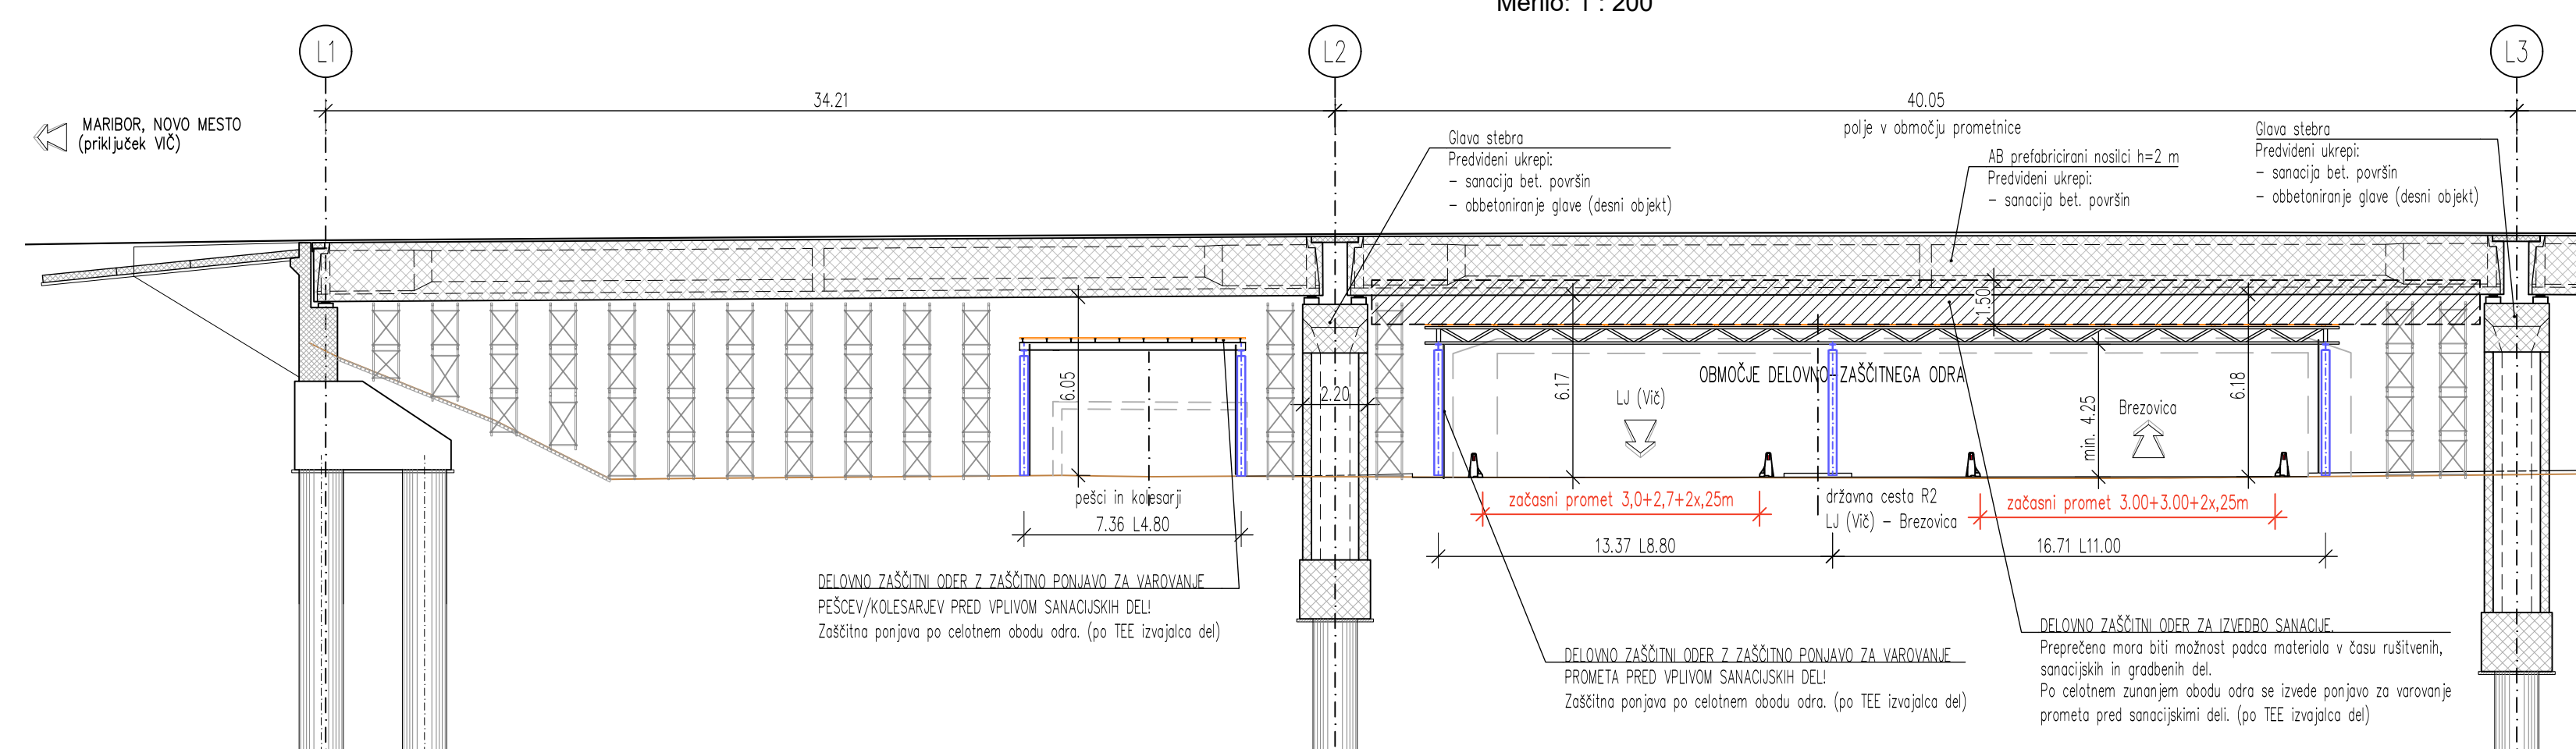

Merilo: 1 : 100

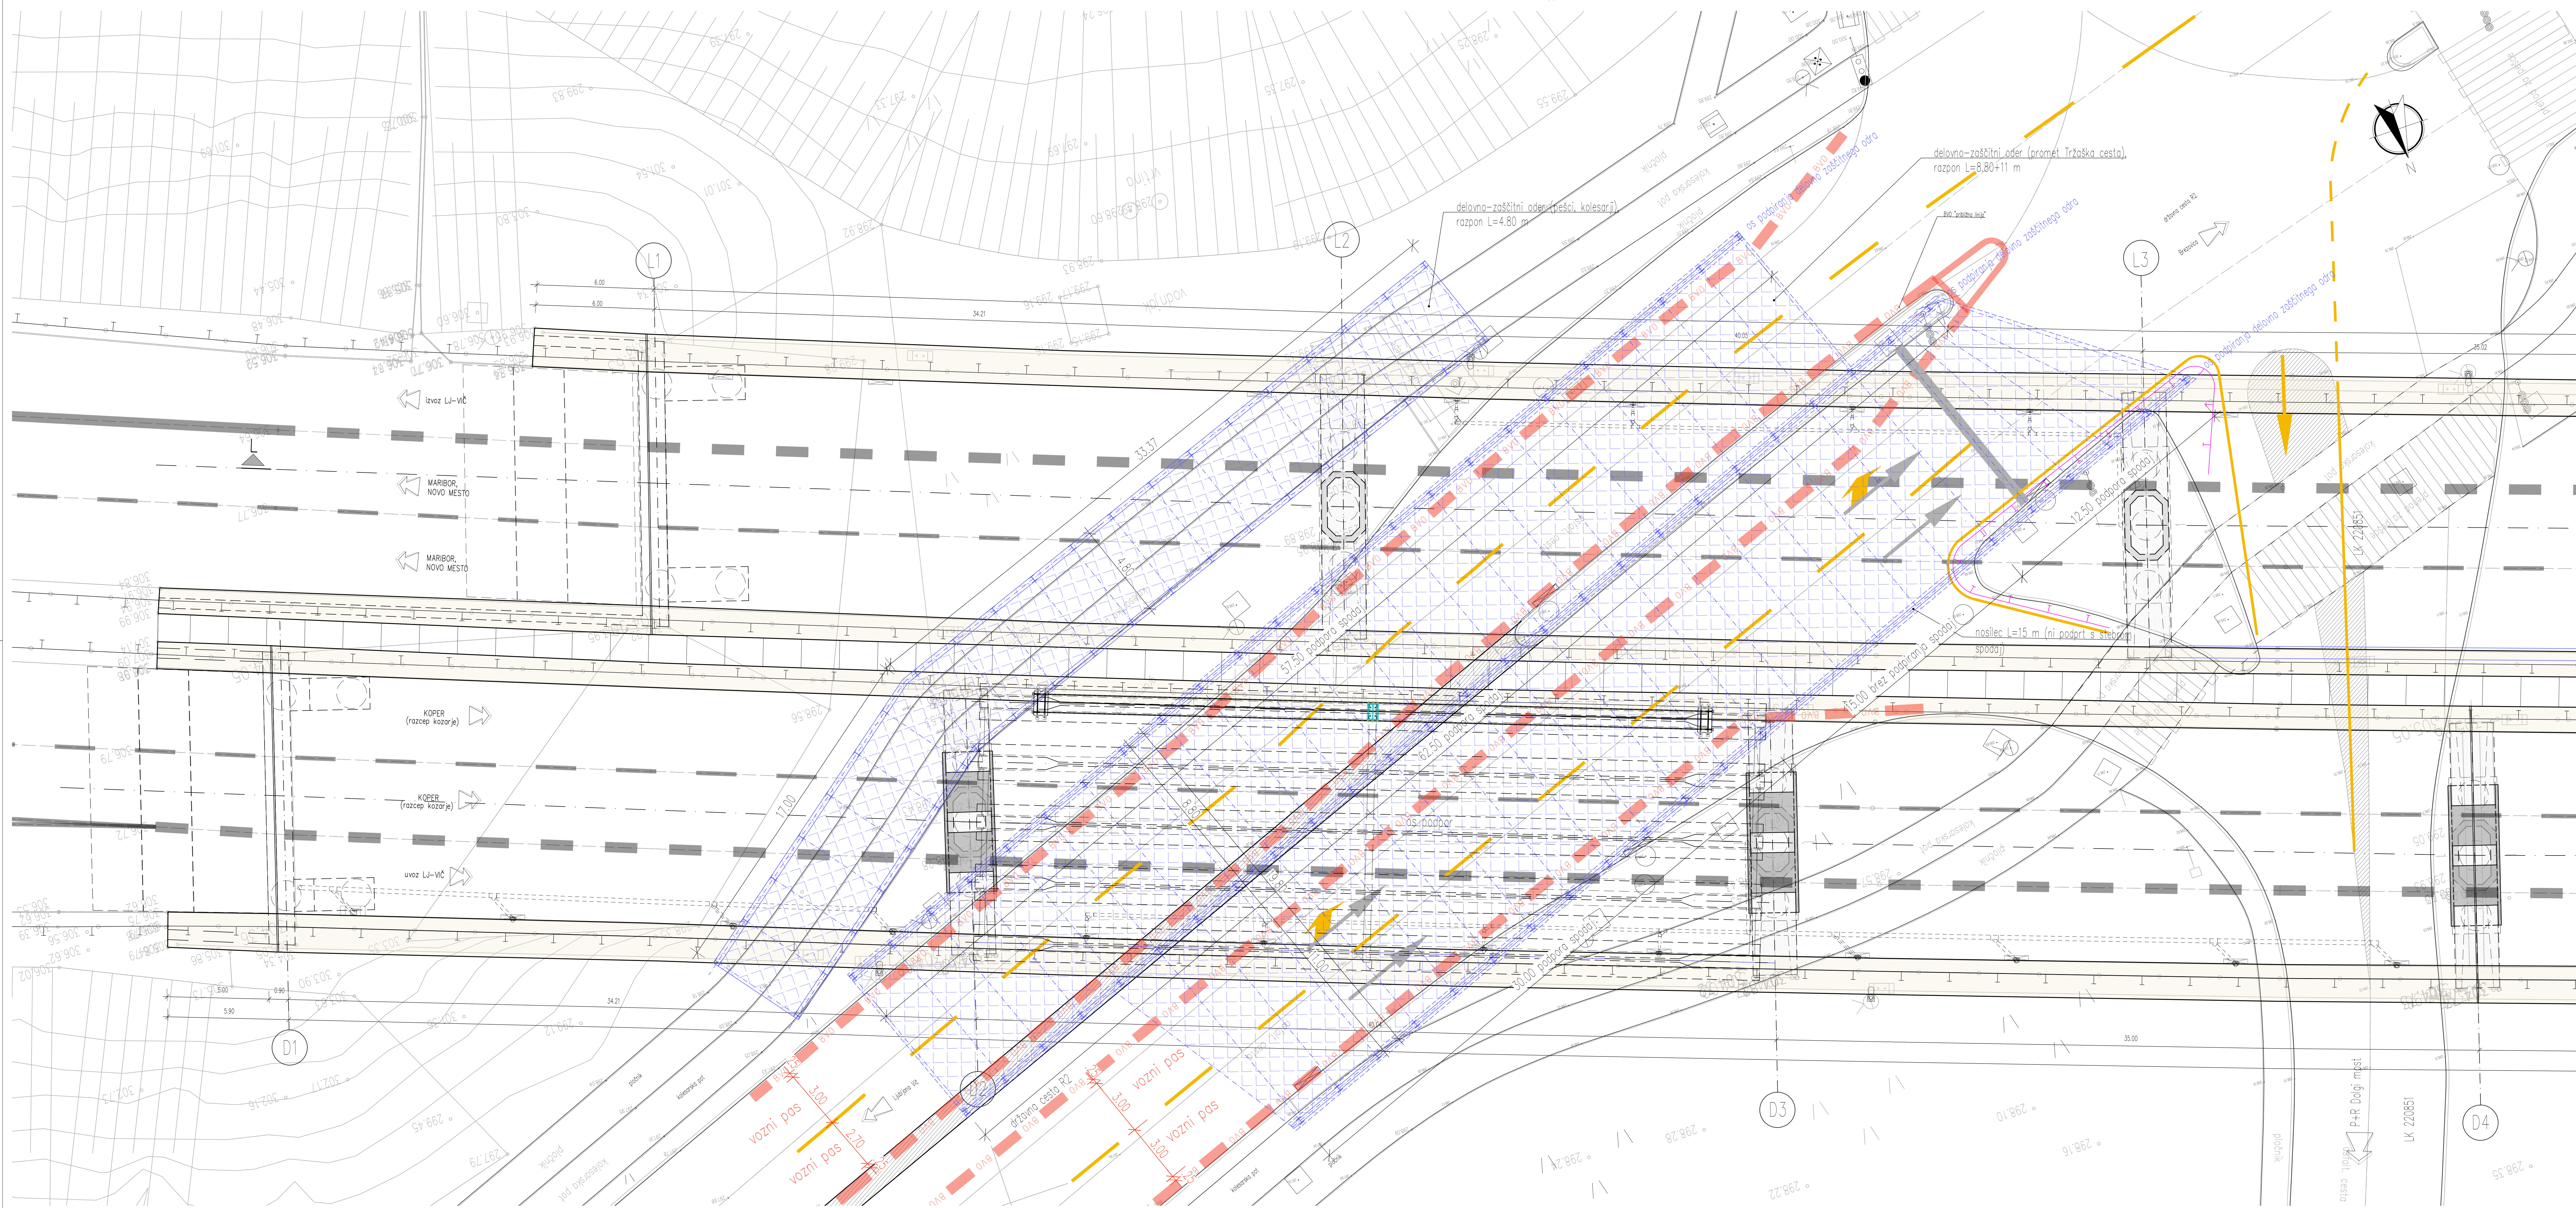

PODATKI ZA MATERIALIH			
KONSTRUKCIJSKI ELEMENT	KVALITETA BETONA	KROVNI SLJUCI	ARM.
OBETNOVANJE GLAVI STEROB	C25/45 / XC4 / XD3 / XF4 / PV4 / SCC	5,0 cm	S500 B
BETONSKI SLOJNI BLOC	C20/45 / XC4 / XD3 / XF4 / PV4 / SCC	5,0 cm	S500 B

Izvajanje betonskih konstrukcij po veljavnih standardih: EN 13670/2009, SIST EN 16370/2010 in nacionalnih dod. SIST EN 16370/2010/101/2010

Vse vidne odseke je potrebno posneti s tritokilno celovito 33 cm.

KABLI ZA PREDNAPETJE:

- Y18090 15'75 kN/25000
- 12x 15,75mm kabla se vodi v HDPE zaščitnih cevoh D100 - injekcije se naredijo enako napetostno maso.
- 2x 15,75mm optične in AK zaščiteni kabli s pošilovalno jadrino (smer: sistem BBR CIMA CMC sF6 n06-15)


02				
01				
	Sprememba	Opis spremembe	Datum	Podpis

INVESTITOR:		CESTA I LOKALIZACIJA:	AC A1 ŠENTILJ - SRMIN
ODDELEK:		ODSEK 0016 IN 0016 Ljubljana (V0 - Kozanje) stacionarna: km. 0,290	
PROJEKTANT:	JOINT VENTURE		
			


OBJEKT:		Načrt sanacije in ojačitve viaduktov VA0045 in VA0046 Dolgi Most	
PROJEKTANT NAČRTA:		 PRIMOCIO d.o.o. Odbor za projektiranje, inženjering in svetovanje, Borštnikova cesta 96, 1000 Ljubljana NAZIV NAČRTA: 2/3 NAČRT SANACIJE IN OJAČITVE VIADUKTOV VA0045 IN VIADUKTOV DOLGI MOST ŠTEVILKA NAČRTA: PRIMOCIO 74/2021 NAČRT: NAČRT S PODOČRJA GRADNENIŠTA	
PODRAŠČENI IMENI:		IDENT. ŠT.:	VERSIJA / NASLOV RIBE: Tehnologija v polju 1 in 2 (območje Tržaške ceste)
PROJEKTANTI / SODELAVCI:		IDENT. ŠT.:	

ŠT. ODREKA:	ARHIVSKA ŠT.:	VISTA DOKUMENTACIJE:	ŠIFRA PRISE:	ČRTNA KODA:
0016 0616	0245.00	004.2160	G.255.1	


VZDOLŽNI PREREZ D-D v polju 3 (območje P+R Dolgi most)
Merilo: 1 : 200

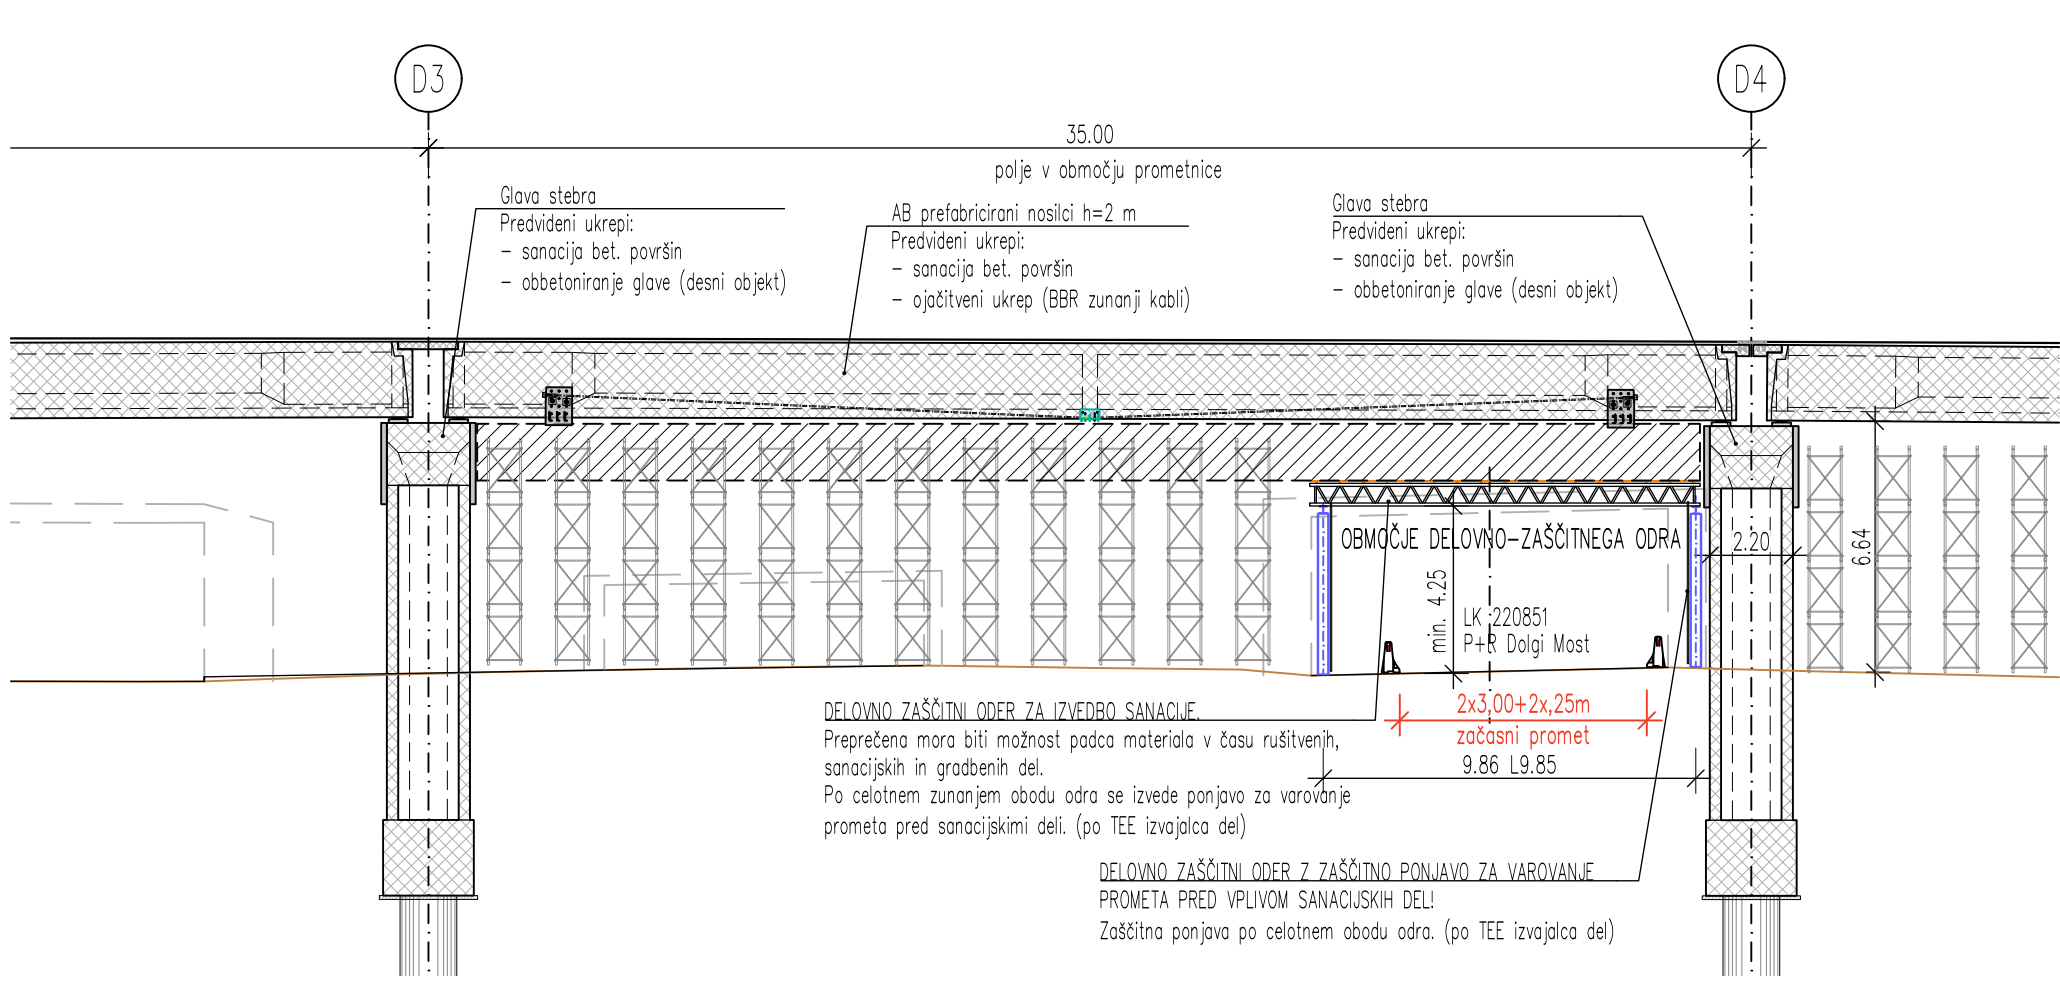


TLORIS
Merilo: 1 : 100

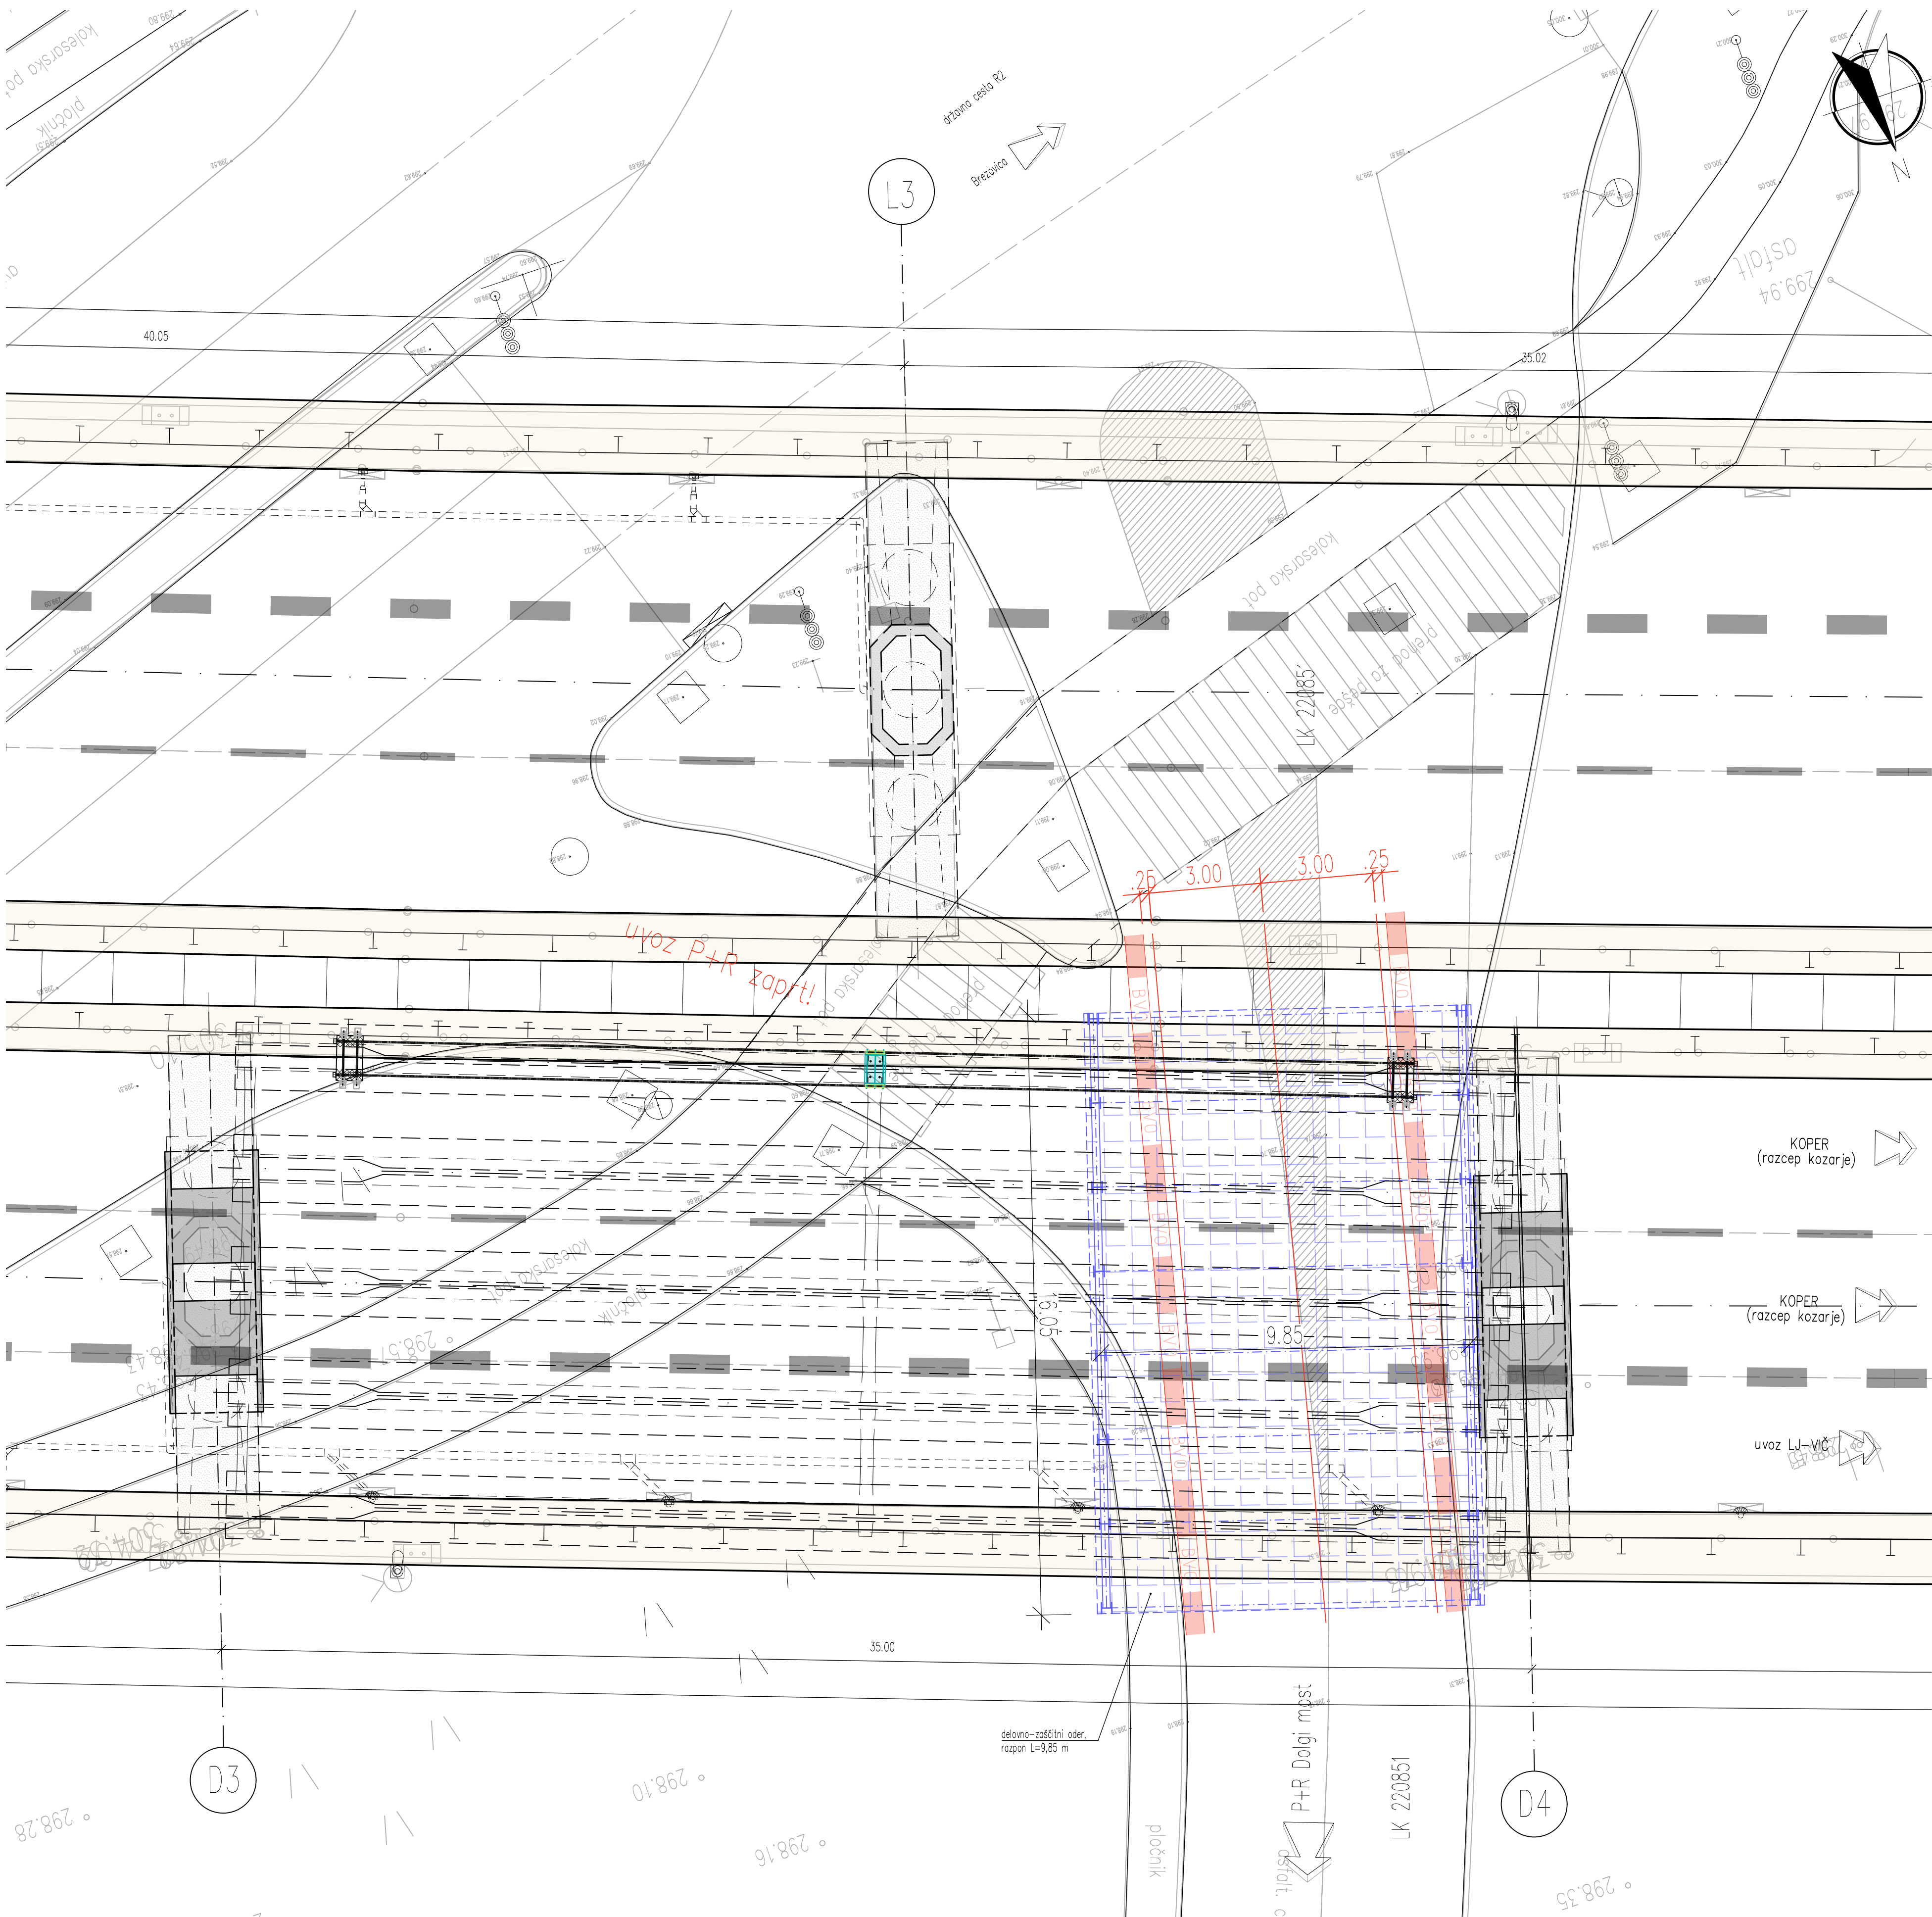

VZDOLŽNI PREREZ L-L v polju 3 (območje P+R Dolgi most)
Merilo: 1 : 200

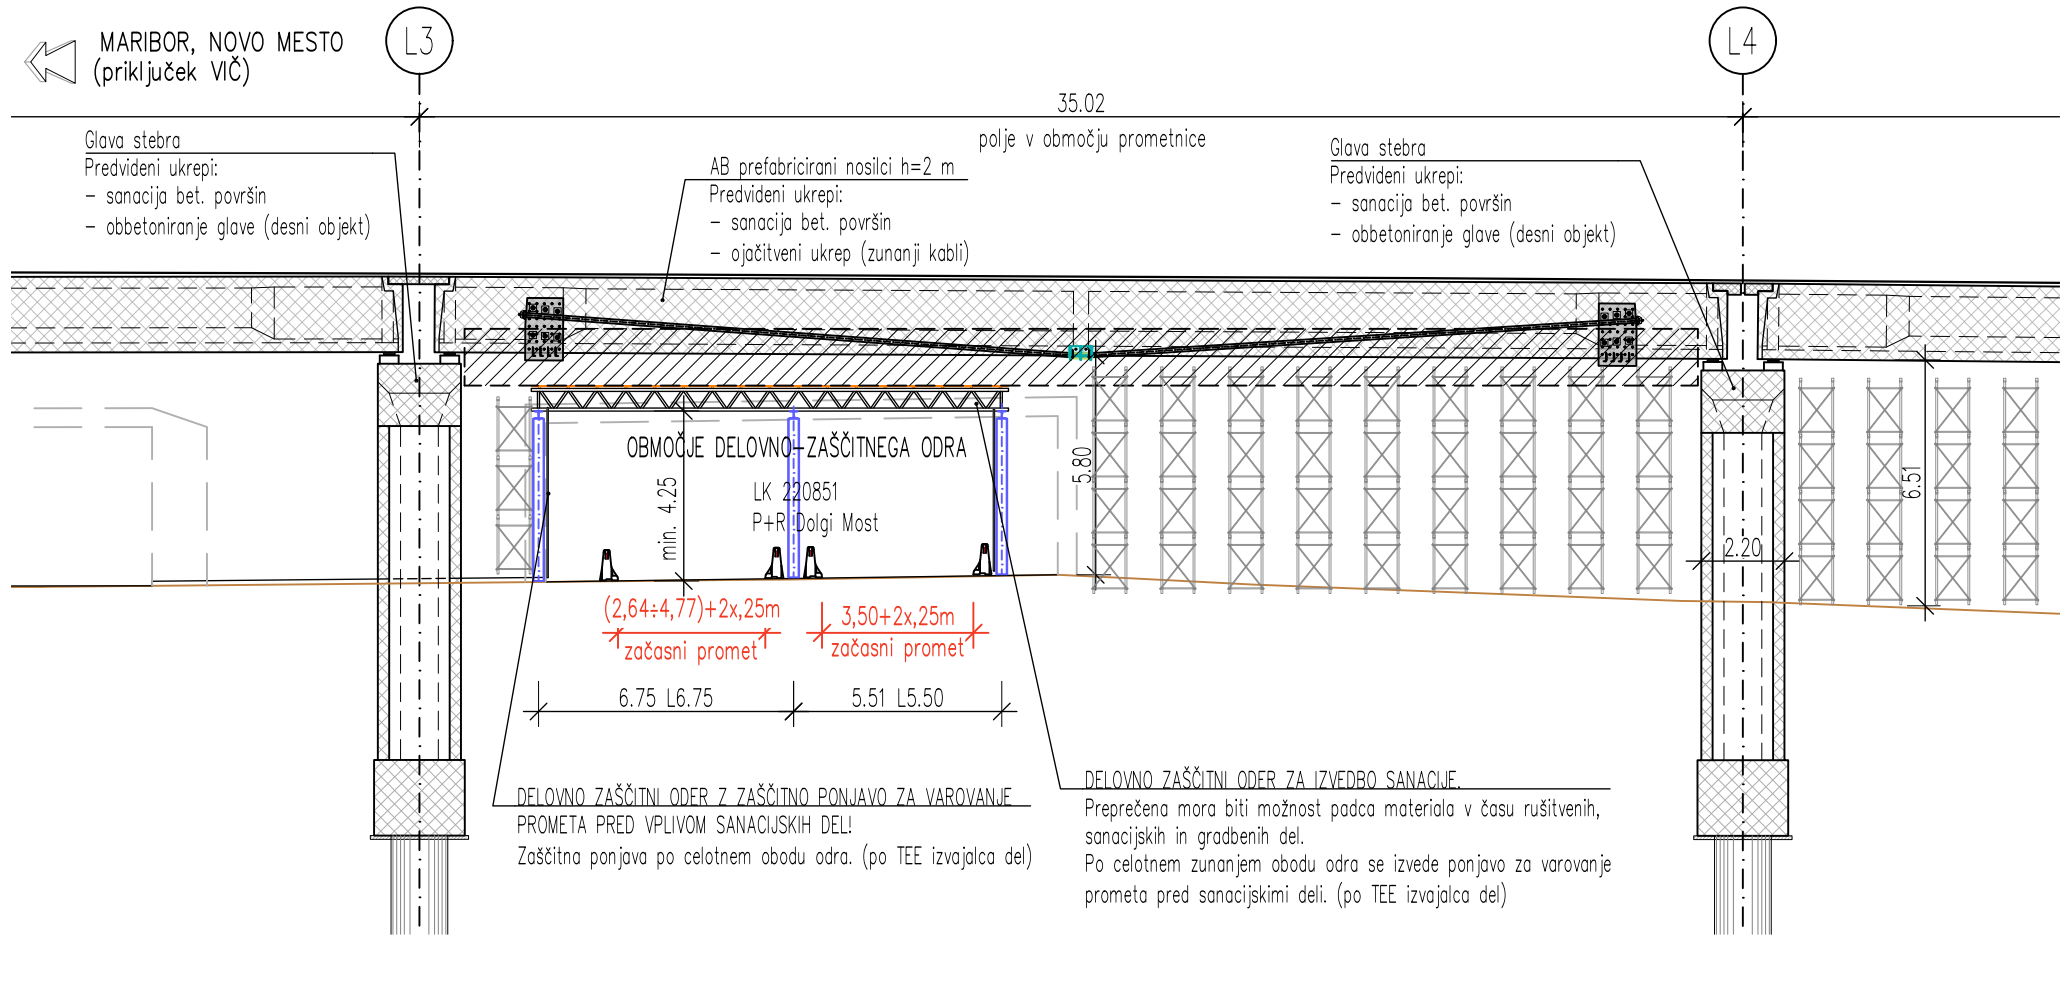

TLORIS
Merilo: 1 : 100

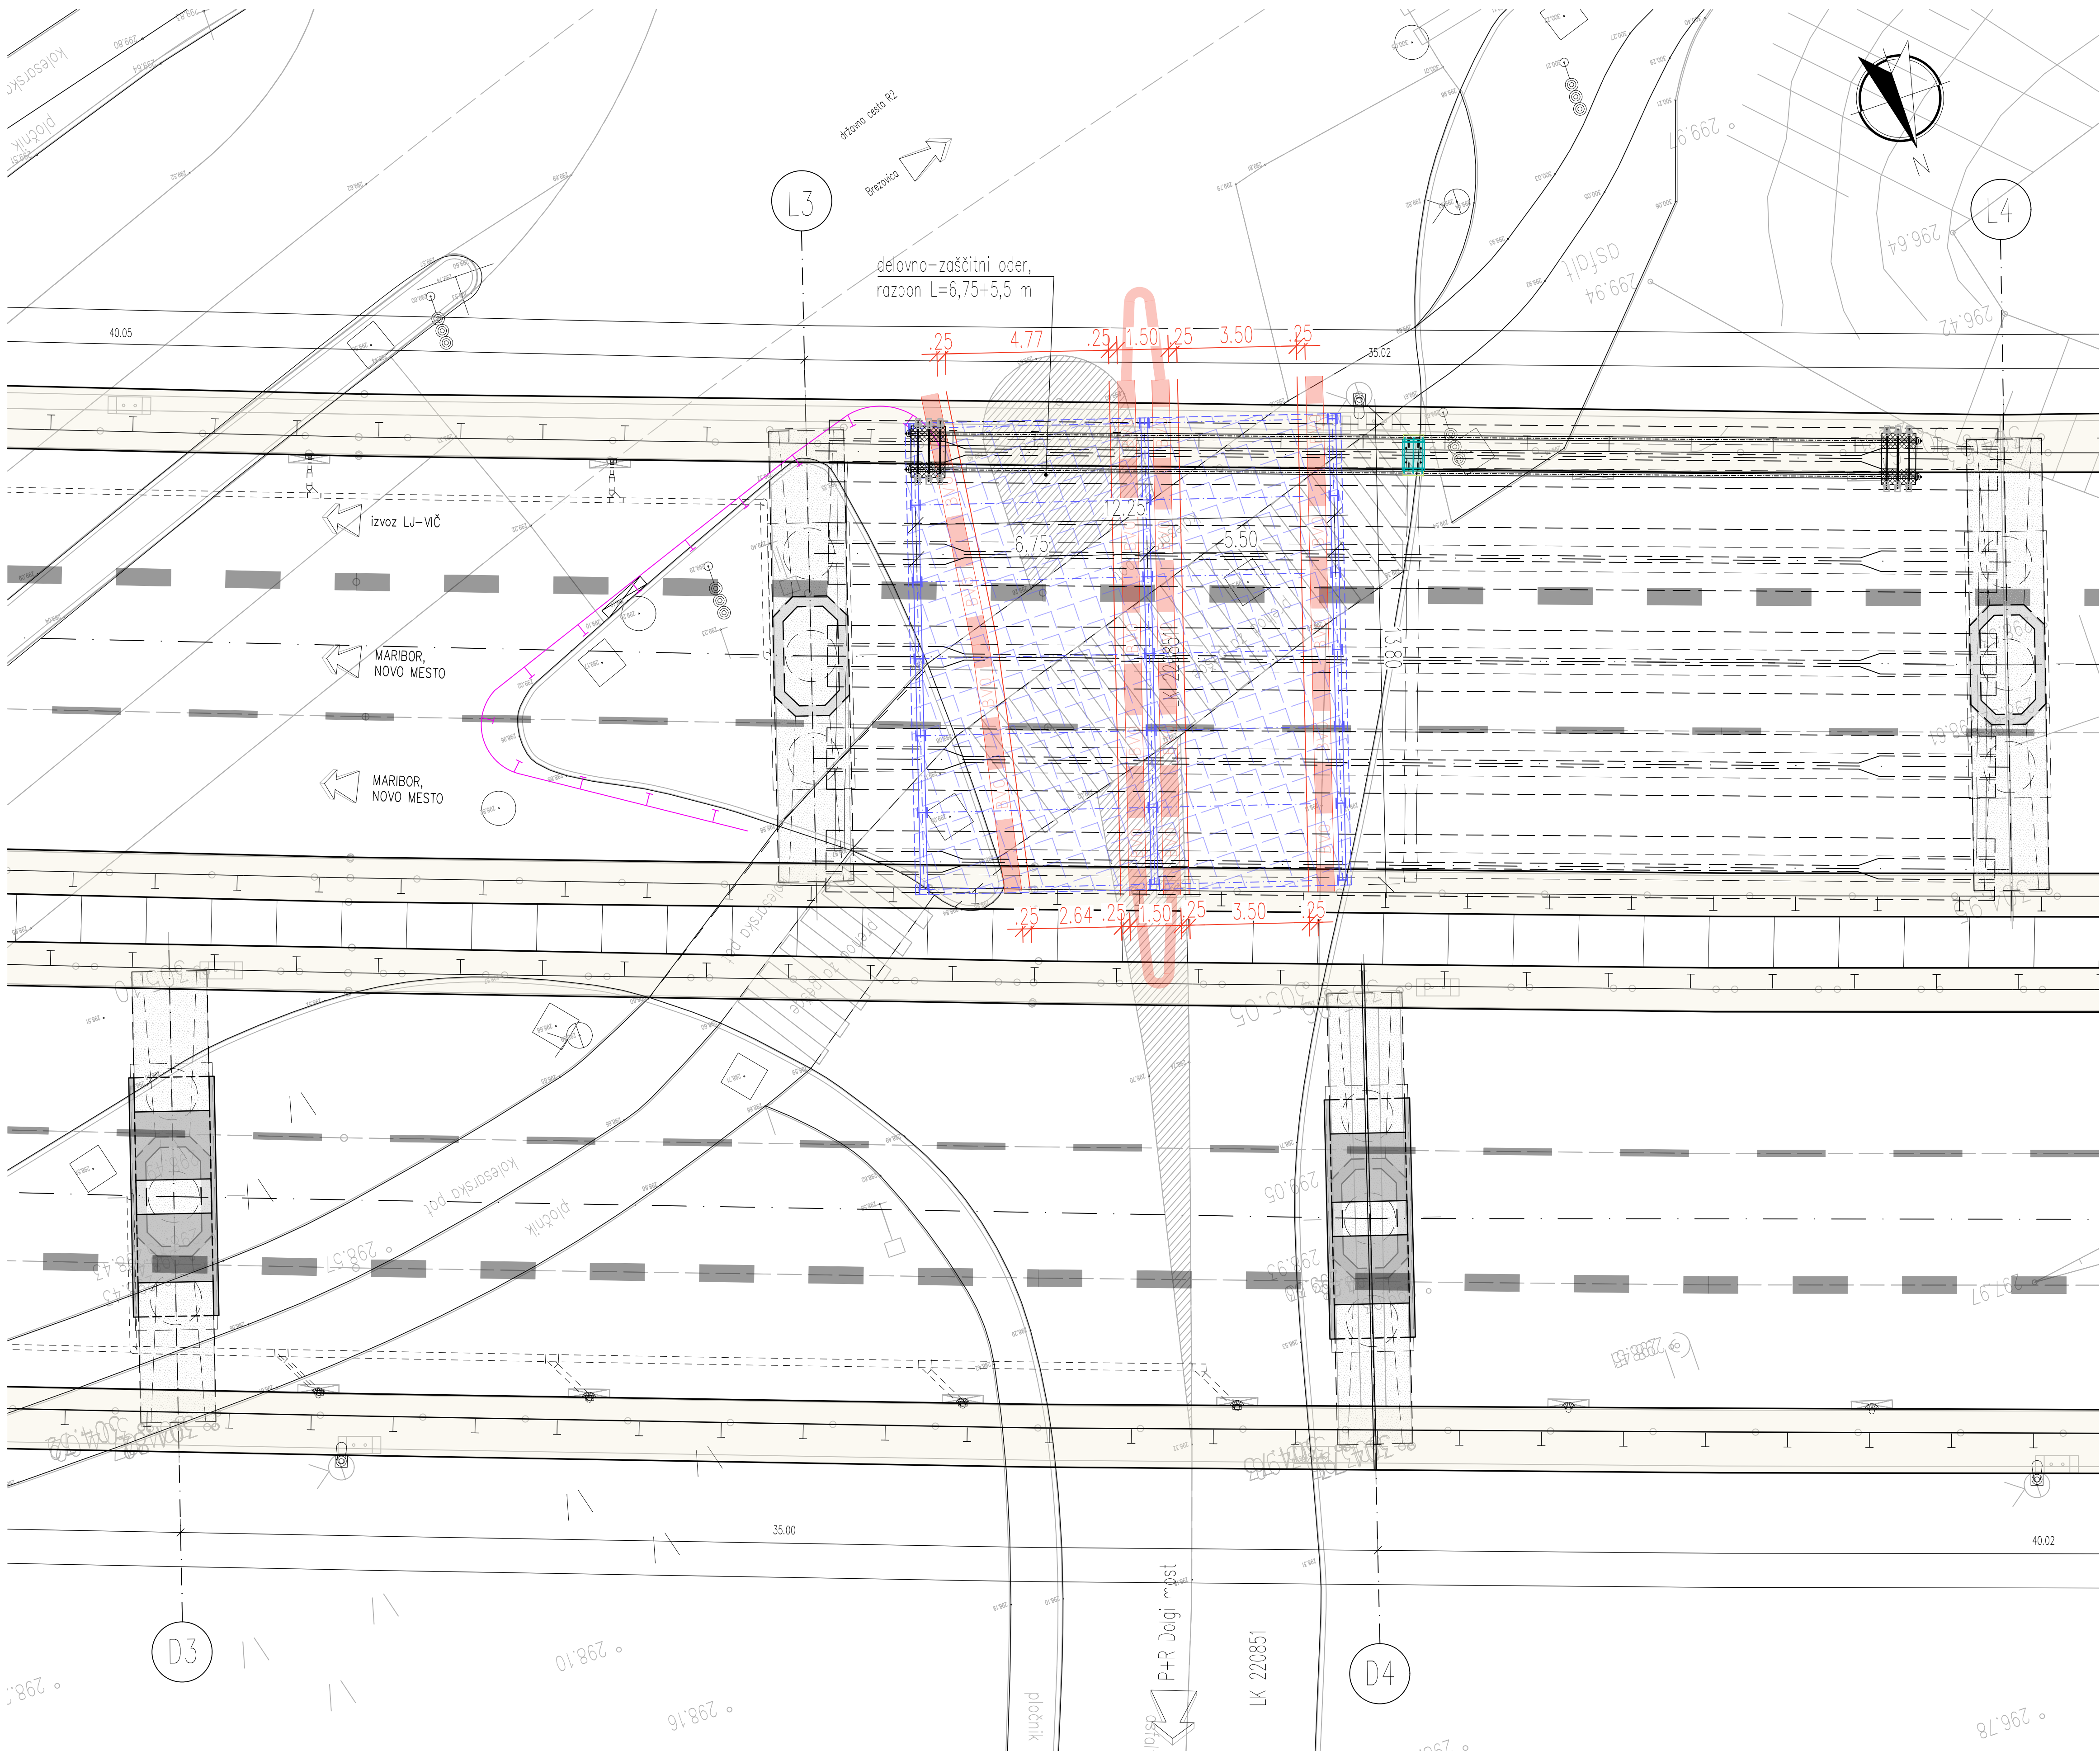

PODATKI O MATERIALIH			
KONSTRUKCIJSKI ELEMENT	KVALITETA BETONA	KROVNI SLOJ	ARM.
OBETONIRANJE GLAV STEBROV	C35/45 / XC4 / XD3 / XF4 / PV-II / SCC	5.0 cm	S500 B
BETONSKI SIDNI BLOK	C35/45 / XC4 / XD3 / XF4 / PV-II / SCC	5.0 cm	S500 B

Izvajanje betonskih konstrukcij po veljavnih standardih: EN 13670:2009, SIST EN 13670:2010 in nacionalnih dod. SIST EN 13670:2010A:131:2010

Vse vidne odtre robeve je potrebno posneti s tridimenzionalno sliko 3D.

KARIL ZA PREDNAPENJANJE:

- 11800 ST 15.7 aksidno s 6N10138-3
- 12x 15.7mm kable se vodi v HDPE zaščiteni cevi Ø110 - injektiranje s cementno injektirsko maso
- 2x2 x 15.7mm oploščeni in AK zaščiteni kabl s ploščato vgradnjo (npr. sistem BBR CONA CMB SP r06-150)

02	03	04	05
06	07	08	09
10	11	12	13
998	999	1000	1001


[illegible]

This technical drawing illustrates a cross-section of a multi-lane highway. The central feature is a wide median strip, highlighted with a blue hatched pattern, which likely indicates a planned construction or maintenance area. The highway is divided into multiple lanes by dashed white lines. On either side of the main road, there are shoulders and possibly drainage ditches. The drawing is annotated with numerous elevation points (e.g., 296.02, 296.18, 296.34) and stationing markers (e.g., 4002, 3997, 343.45). A north arrow is located in the upper right corner, pointing towards the top of the page. The overall layout suggests a detailed engineering plan for road construction or maintenance.

[illegible]


VZDOLŽNI PREREZ L-L v polju 8 in 9 (območje vodotoka in lokalne ceste)

Merilo: 1 : 200

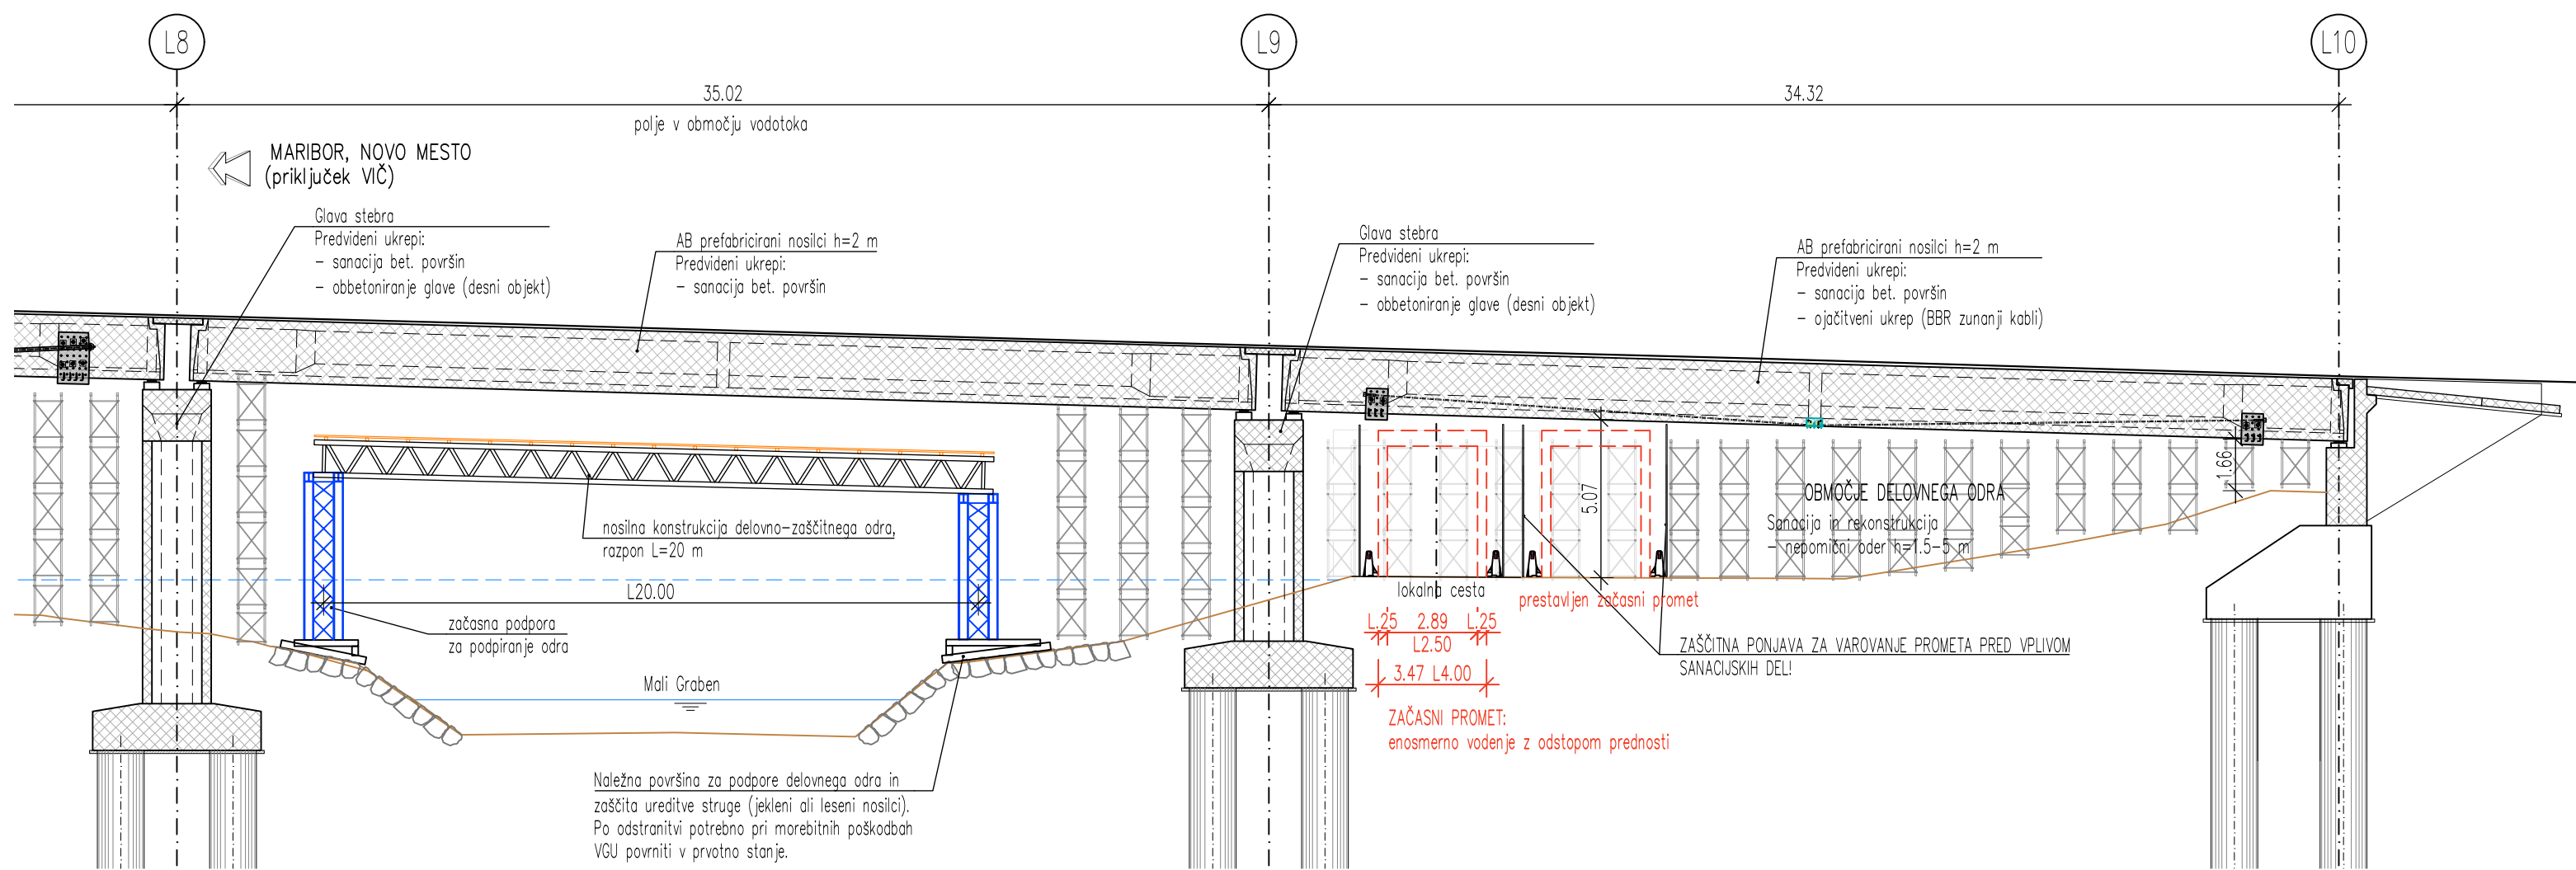

TLORIS

Merilo: 1 : 100

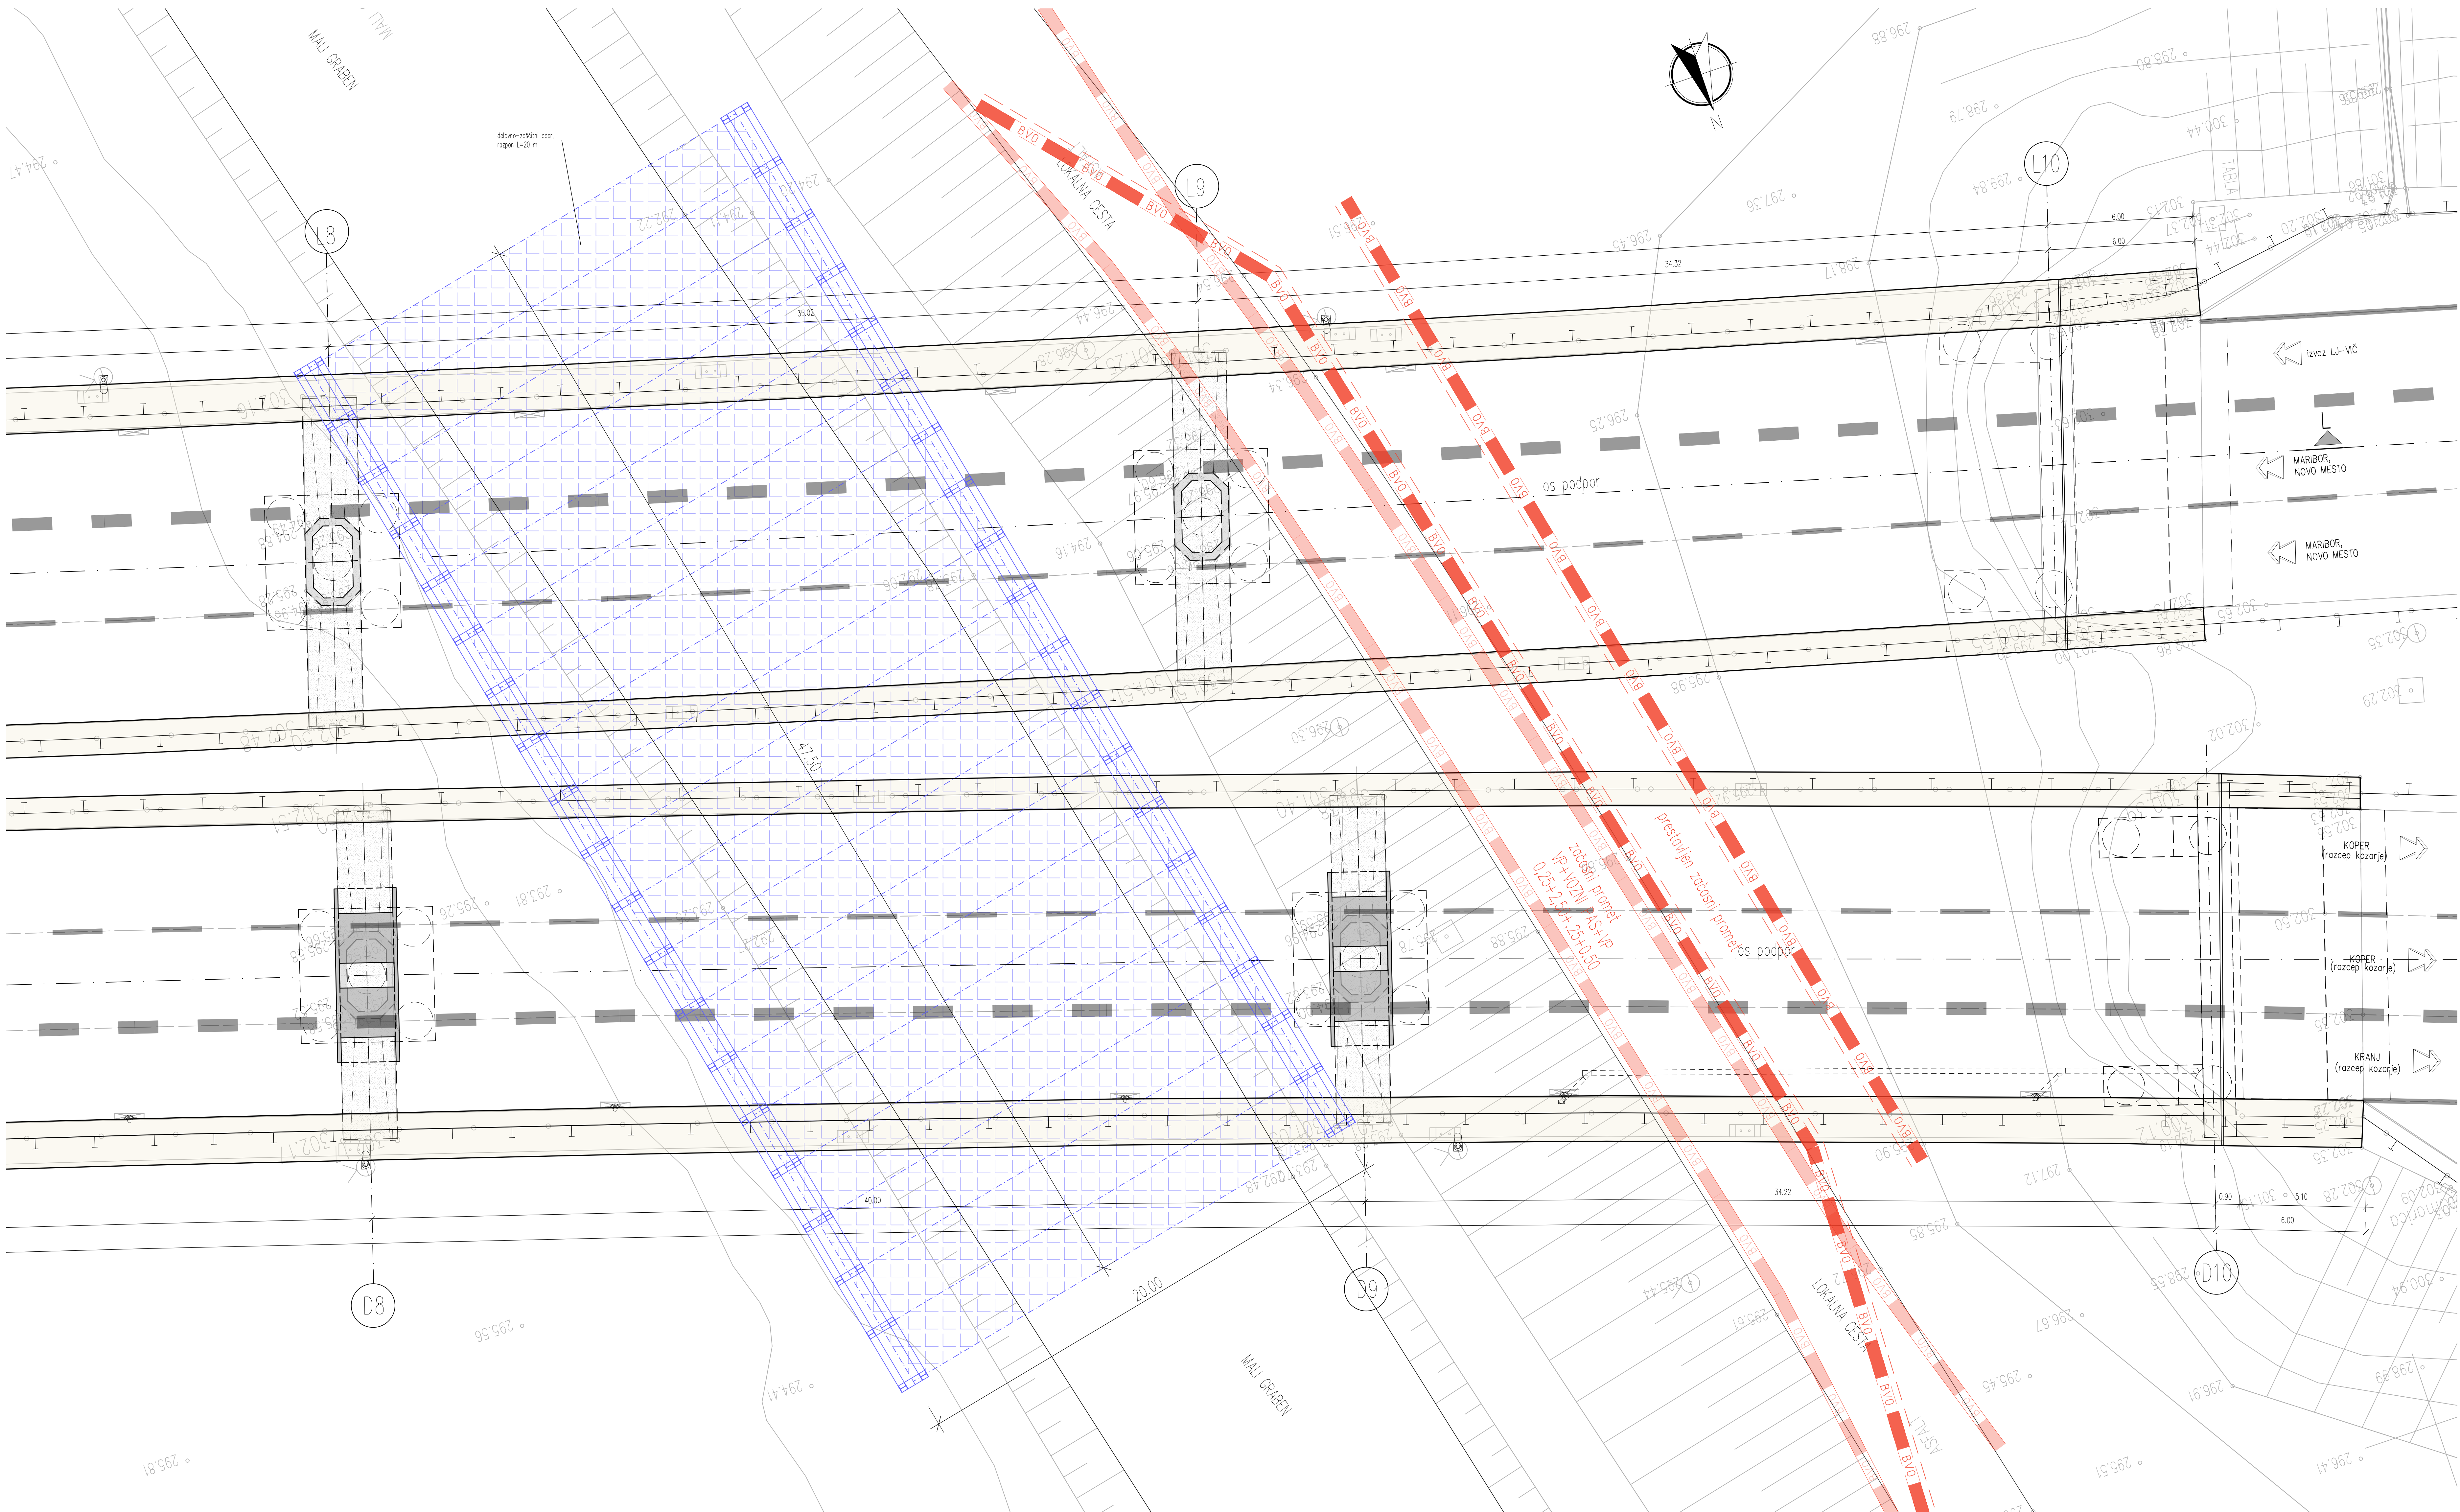

PODATKI O MATERIALIH			
KONSTRUKCIJSKI ELEMENT	KVALITETA BETONA	KROVNI SLOJ	ARM.
OBETONIRANJE GLAV STEBROV	C35/45 / XC4 / XD3 / XF4 / PV-II / SCC	5,0 cm	S500 B
BETONSKI SIDRNI BLOK	C35/45 / XC4 / XD3 / XF4 / PV-II / SCC	5,0 cm	S500 B
Izvajanje betonskih konstrukcij po veljavnih standardih: EN 13670:2009, SIST EN 13670:2010 in nacionalnih dod. SIST EN 13670:2010A in 13670:2010			
Vse vidne osterbovne je potrebno posneti s slikovno latvico 3/3 cm.			
KABLI ZA PREDNAPENJANJE:			
- Y1860 S7 15,7 skladno z EN10138-3			
- 12x15,7mm kable ne vrši v KOPR: zaščitenih ceveh Ø110 - injektiranje s cementno injektirsko maso			
- 2x2 x 15,7mm oplata in AK zaščiteni kabl s ploščato vgradnjo (npr. sistem BBR CONA CMB SP r06-150)			

02			
01	Splošna	Opis opremljenosti	Datum
INVESTITOR: DARS			
CESTA LOKALNA: AC A1 SENTILJ - SRMIN			
ODSEK: odsek 0016 in 0016 Ljubljana (VČ - Kozarje) stacionirane: km. 0,280			
PROJEKTANT: GRADIS TM ponting PCE PROMICO lineal			
VODJA PROJEKTA: KONT. ST.: VISTA PROJEKTA: STROJKA PROJEKTA: 4488			
OBJEKT: Načrt sanacije in ojačitve viaduktov VA0045 in VA0046 Dolgi Most			
PROJEKTANT: PROMICO d.o.o.			
Društvo za projektiranje, inženjering in svetovanje. Poslovna enota SI-1000 Ljubljana			
POVRHARSTVO: KONT. ST.: VESTRA: NALOŽBA: Tehnologija v polju 8 in 9 (območje vodotoka in lokalne ceste)			
PROJEKTANT: BOČARSKI: KONT. ST.: VESTRA: NALOŽBA: Tehnologija v polju 8 in 9 (območje vodotoka in lokalne ceste)			
DATUM: izdanje 2026 MERILO: 1:200/100			
ST. ODBERA: 0016	ARHIVSKA ST.: 0245.00	VISTA DOKUMENTACIJE: 004.2160	ST. RIBE: 9



OPOMBA:
Na katastru poškodb so označene bistvene poškodbe, ki so bile evidentirane in popisane tekom detaljnega pregleda.
V aklopu sanacije se izvede čiščenje vseh vidnih površin in določitve vseh poškodb, ki se pojavljajo na konstrukciji in jih je potrebno sanirati.

- Opombe:
- Ustrezni ustrezni katalizatorji in dodatki.
 - Ustrezni dodatki katalizatorja in dodatki.
 - Ustrezni dodatki katalizatorja in dodatki.
- Sanacija poškodb:
- Sanacija poškodb se izvede v skladu z določili sanacije in v skladu z določili sanacije.
 - Sanacija poškodb se izvede v skladu z določili sanacije in v skladu z določili sanacije.
 - Sanacija poškodb se izvede v skladu z določili sanacije in v skladu z določili sanacije.

NA SPREDNJI POGLEDU IN ZADNJI STRANI TLOSTI	LEGENDA:	NA ZADNJI POGLEDU IN SPREDNJI STRANI TLOSTI
	PLOŠČA POŠKODBA	
	OLUŠČENA POŠKODBA	
	DEKORATIVNA BETONA	
	KORODIRANA ARMATURA (PREVAJEN ZAŠOTNI SLOJ)	
	POŠKODBE PREDAVNETIH KABLOV	

PODATKI O MATERIALIH	KVALITETA BETONA	KROVNI SLOJ	ARM.
KONSTRUKCIJSKI ELEMENT	C35/45 / XC4 / XD3 / XF4 / PV-II / SCC	5.0 cm	S500 B
OBETONIRANJE GLAVI STEBROV	C35/45 / XC4 / XD3 / XF4 / PV-II / SCC	5.0 cm	S500 B
BETONSKI SIDNI BLOK	C35/45 / XC4 / XD3 / XF4 / PV-II / SCC	5.0 cm	S500 B



Vse vidne ošte robove je potrebno posneti s trizidno letvico 3/3 cm.

KABLI ZA PREDNAPENJANJE:

- 11800 ST 15.7 mmolna x 2 EN10138-3
- 12x 15.7mm kabli po vodi v HDPE zaščitnih ceveh Ø110 - injezirane s cementno injezijsko maso
- 2x2 x 15.7mm opaženi in AK zaščiteni kablji s ploščato vgradnjo (npr. sistem BBR CONA CMB SP r06-150)

ST. OSNOVA	ABRIVSKA ST.	VRETA DOKUMENTACIJE	STRAVA RESE	OSTRA VODA
0016	0245.00	004.2160	G.255.5	

0016 0616

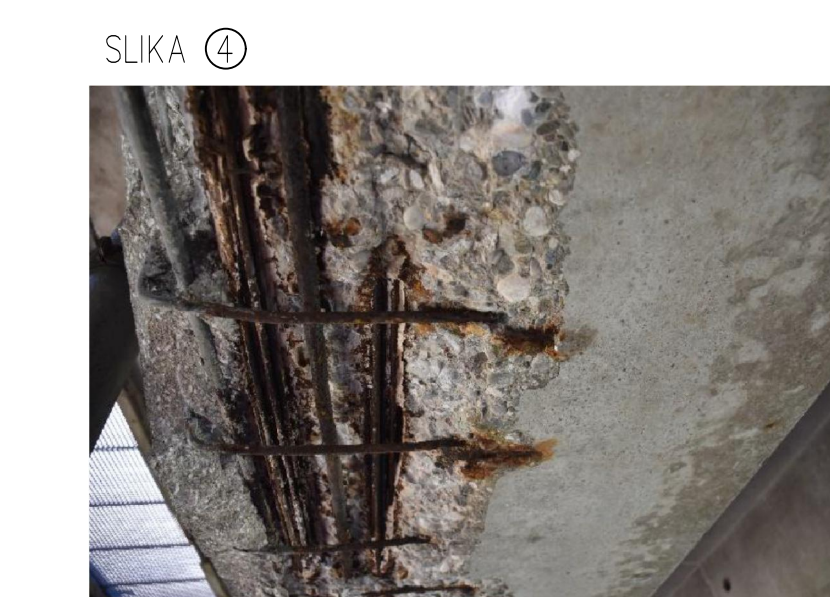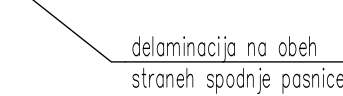

Opombe – izdelki nastali in ploščo med nje in:

- Lakirna vidni karizirski produkti [zaradi poškodb, neustreznega obdobjanja in premajhnega krvnega stoka]
- Lakirna odpadki iz krvnega stoka in delaminacija betona
- Lakirna poškodovani stiki z ravnino maso za povečanje železne plosti betona iz predhodne sanacije prikladi k.

[illegible]

PODATKI O MATERIALIH		
KONSTRUKCIJSKI ELEMENT	KVALITETA BETONA	KROVNIŠ SLOJ
BETONOTRANJE JAKLA STEBROV	C35/45 / XC4 / XD3 / XF4 / IV+III / SCC	5,0 cm
BETONIRNI SIDRNI SLOJ	C35/45 / XC4 / XD3 / XF4 / IV+III / SCC	5,0 cm

Izvajanje betonskih konstrukcij po veljavnih standardih: EN 13670 2009, SIST EN 16370 2010 in nacionalnih (SLO 2010:2010/01/01 2010)

Vse vidne odseke je potrebno posneti s trizkotno lečo 3/3 cm.

KABLI ZA PREDAVANJE:
 • YH80 87 15 7 skladno z EN 10353
 • 12x 15,7mm kabli se v skladu s DOPS, zaščitnih ceveh (10) – injezirane s cementno injekcijsko maso
 • 2x 15,7mm optični kabl v AK zaščiteni kabl s ploščo varjenjem (pr. sistem BDR XCA CMB SP n60-15)

INVESTITOR				CESTA / LOKACIJA: AC A1 ŠENTILJA - SRMIN
	OSNOV: odsek 0016 v 0016 Ljubljane (VŠ – Kozar) stacionarna km. 0,260			
PROJEKTANT:     				
VOJNA PROJEKTA:	IDENT. BT.:	VRSTA PROJEKTA:	ŠTEVILA PROJEKTA:	
		IZN	4400	

		DATUM: marec 2020		MERELO: 1:100			
ŠT. COGODA:	ARHIVSKA ŠT.:	VYSTA DOKUMENTACIJE:	ŠIFRA RISBE:	ČISTNA KODA:			
0016 0616	0245.00	004.2160	G.255.6				



Sposobi poljubno ročne karskacije:

- sarsanje poljubno se izvede skladno z detajli sarsanje in ročno z sarsanje s tetilnim površilo
- pilke cirkularne karskacije: Cirkularni betoni (za odstranitev kontaminirane in razporedenost notranjega betona) in armature, priročno pilnik premaz armature in zapleten poljubno do celotne globine z uporabo sarsanje mola
- dominecne betone: upogibne dominecne s preklonjenimi betone površine, odstranitev dominecne betona. Glede na globino dominecne se razdelje poljubno zrovnico kot pilnik ali globoke
- reze mestnih prenosnih poljubno sloje betona in vido karskacije armature (izločanje brez kontaminirane in dominecne betona)

PODATKI ZA MATERIALIH			
KONSTRUKCIJSKI ELEMENT	KVALITETA BETONA	KROVNI SLOJ	ARM.
OBBETONIRANE GLAV STEROV	C35/45 / XA3 / X03 / F4 / P+H / SCC	5,0 cm	S500 B
BETONIRANI STORNI BLOK	C35/45 / XA4 / X03 / F4 / P+H / SCC	5,0 cm	S500 B


Izjavitev betonske konstrukcije po veljavnih standardih: EN 13670/2009, SIST EN 16370/2010 in računskih delov. SIST EN 13670/2010/A10:10/2010

Vse vidne druge robove je potrebno spočiti s tritkino teletno 30,3 cm.

KABILI ZA PREDNAPINJANJE:

- Y1860 97 152, skladno z EN13383-1
- 12 x 15,7mm kablje na vozi v HDPE zaščitenih ohišjih - injekciranje s cementno lepilno maso
- 2x2 x 15mm oplazniki v AN zaščiteni kablji s ploščato varjenjem (imp. sistem BRENDA CANA CPM SP-150)

 $1.525 \times 0.940 = 1.254 \text{ m}^2$

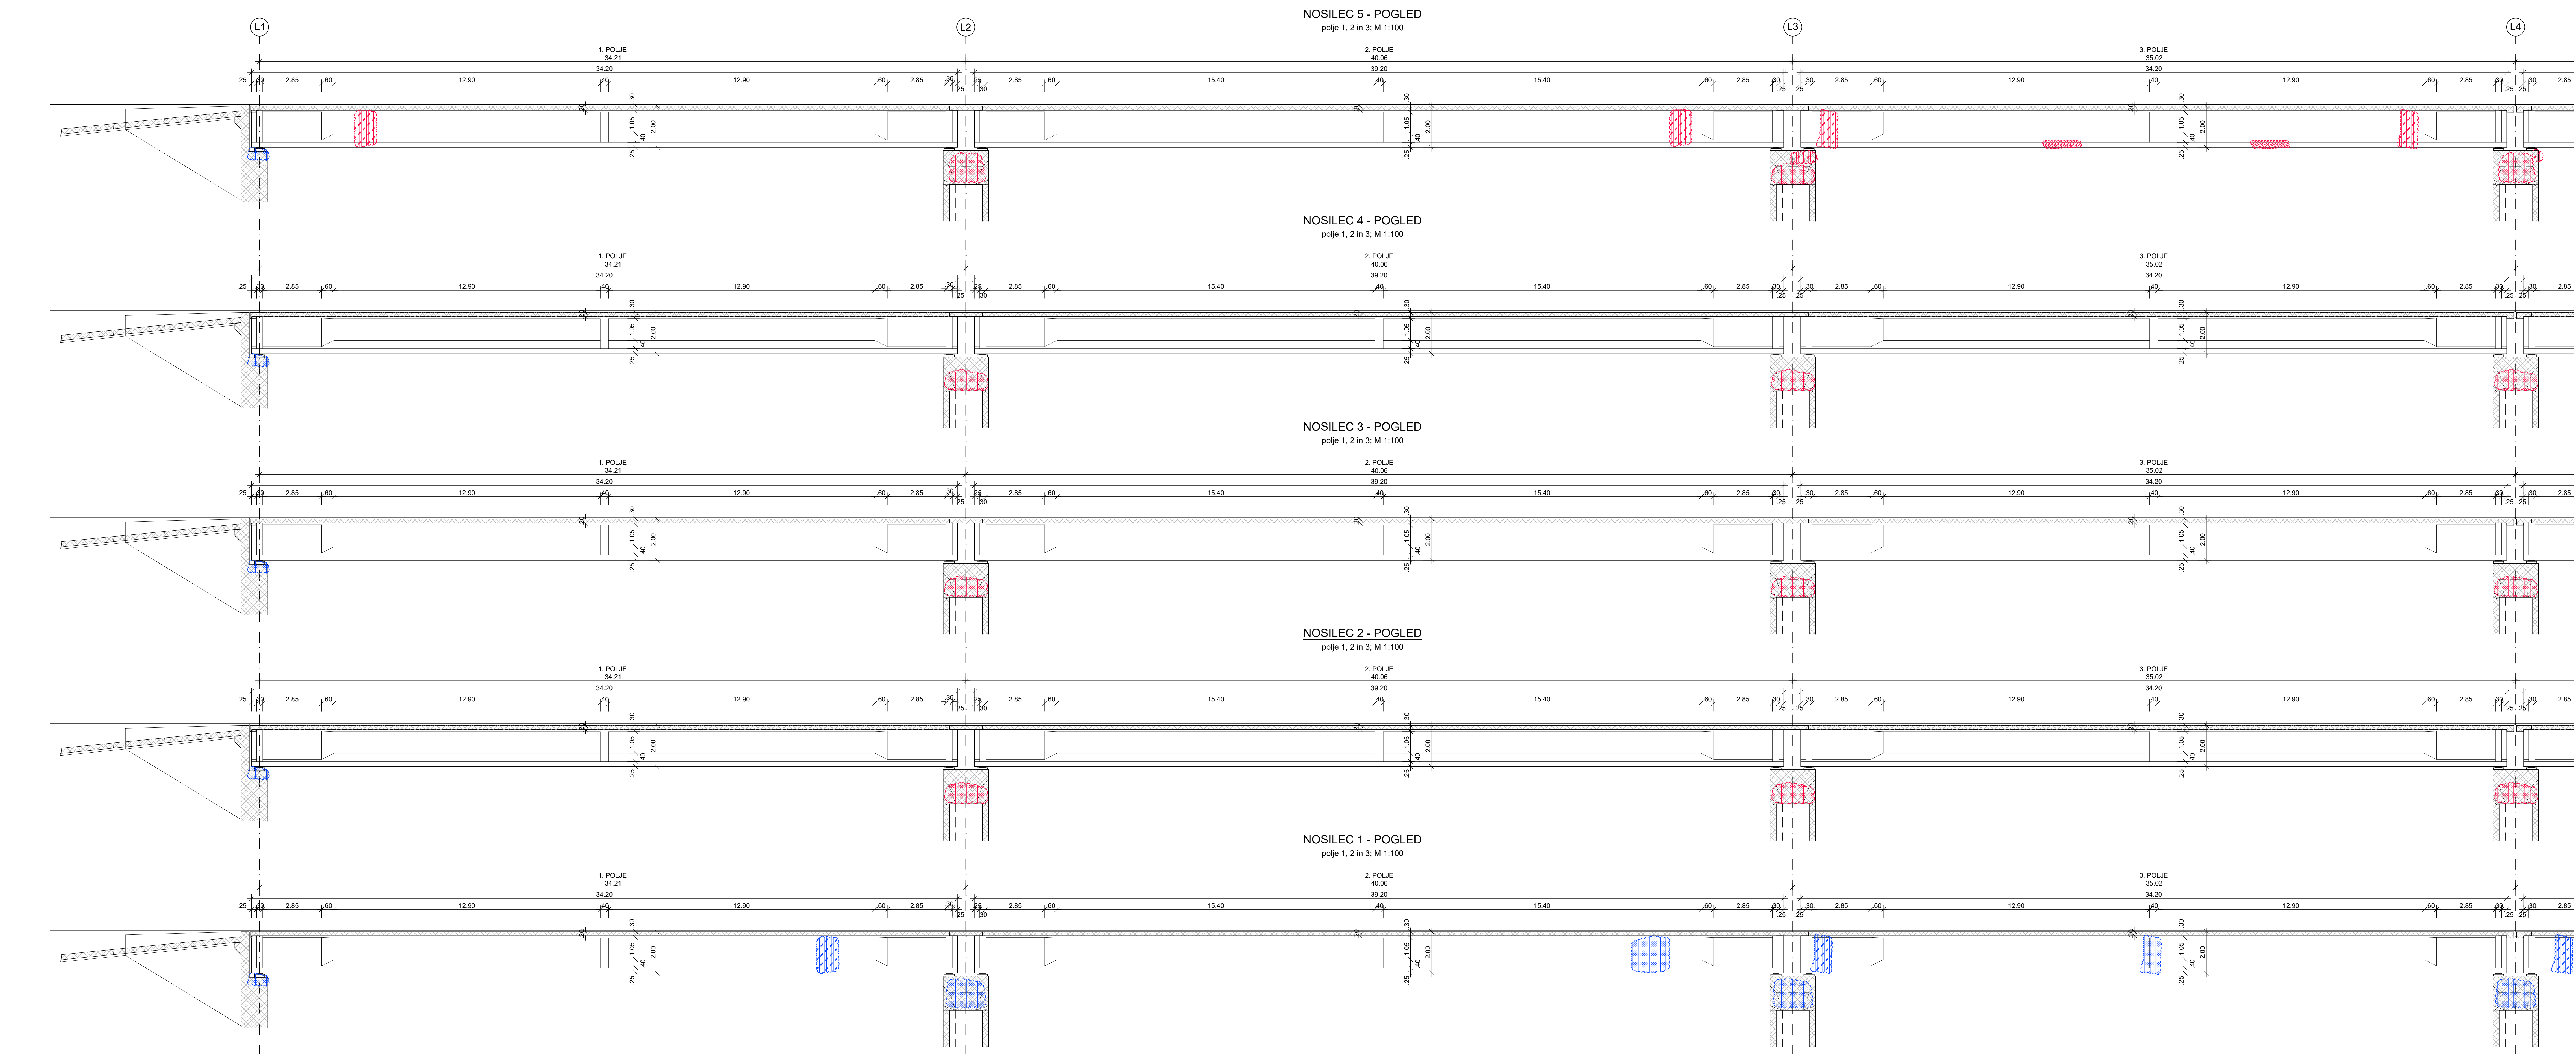

Saraznje poljubno nosilne konstrukcije:

- nosilne ploščbe se izvede skladno z detelji saraznje in navodili iz saraznje v tehniznem poročilu
- pilike celozna gredila poljubne: sklenjene betona (iz dodatnega kontinuiranega in razporedenega rešetnega betona) in armirane celozna gredila poljubne
- celozna gredila preznaj armirane in razporedenih poljubno do celozne ploščbe i upodobu saraznje male
- dokončanje betona: aglomerat dokončanje i priključkom dokončanje površine, odstavek dokončanje betona. Glede na glo dokončanje se dodatnje ploščbe obravnavajo kot pilike ali globoko
- ne rešiti prenosnega dodatnega sloja betona in vodo krutosti omrežje (stabilizir barv konstrukcije in dokončanje betona) se izvede sklenjene betona in armirane izvede skladno AB ploščba armirane.

NA SPREJNI POSEDA IN ZGORNJI STRANI TILORJA:	LEGENDA:	NA DOLNI POSEDA SPODNJI STRANI
	PUTKA POŠKODBA	
	OLČOBKA POŠKODBA	
	DELAMINACIJA BETONA	
	KOROZIJA ARMATURE (PREMAHANE ZAŠČITNI SLOJ)	
	POŠKODBE PREDAVRETH KABLOV	

PODATKI O MATERIALIH			
KONSTRUKCIJSKI ELEMENT	KVALITETA BETONA	KROVNI SLUČAJ	ARM.
OBETIRANJE/NAJVEČI GLAVI STEBROV	C35/45 / XC4 / XC4 / XF4 / PV-II / SSC	5,0 cm	§508 B
BETONSKI SIVNI BLOK	C35/45 / XC4 / XC4 / XF4 / PV-I / SSC	5,0 cm	§508 B

Izvajanje betonskih konstrukcij po veljavnih standardih: EN 13670 2009, SIST EN 16370 2010 in nacionalnih dodatkih SIST EN 13670:2010/A10:2010

Vse vidne oboje robове je potrebno posušiti s tilniko levičico 33 cm.

KABLI ZA PREDAVANJE:

- YH80 97/15, aluminij - EN 10618-363
- 12,5 mm kabli so vezani v HDPE izolacijskih ohišjih - 10 aluminij - se injicirajo s cementno injekcijsko maso
- 2x2 x 15,5 mm aluminij in AK zaščiteni kabl s ploščo vgrajeno (npr. sistem BCB CMA CMF SP n6c-150)

01	Opisnomena	Opis uverenice	Iskusi	Problemi
REALIZATOR	 CESTA / KOMADUJ ODRŽAK odnos 0,018 do 0,02 (pokriveno 10% - Koprivica) stavovna čis. 0,280			
PREUZIMATEL	JOINT VENTURE     			
VOJNA PROJEKTA	IDENT	VOJNA PROJEKTA IZN	VOJNA PROJEKTA 4460	VOJNA PROJEKTA 4460
OBJEKAT	Načrt sanacije in ojačanje viaduktov VA0045 IN VA0046 Dolgi Most  			
PREUZIMATEL	PRIMOČIO d.o.o. NAČRT SANACIJE IN OJAČANJE VIADUKTOV VIADUKT IN KOPRIVSKI MOST stavovna čis. 0,280			
POSREDOVALNA	Podoba za projektiranje, vključno s svetovanjem. Stavovna čis. 0,100 (stavovna) NAČRT NAČRT SPOJNOGA GRADENIŠTVA			
GRADNARSKI INŽENIR	IDENT	IDENT	VERSIJA / NAČRT / PROJEKTA	VERSIJA / NAČRT / PROJEKTA
PREUZIMATEL	SKLADNO	IDENT	Kateter postopki Livi viadukt od 1 do 3	
ST. ODRŽAKA	ST. ODRŽAKA	ST. ODRŽAKA	ST. ODRŽAKA	ST. ODRŽAKA
0016 0616	0245.00	004.2160	G.255.8	1:100
ST. ODRŽAKA	ST. ODRŽAKA	ST. ODRŽAKA	ST. ODRŽAKA	ST. ODRŽAKA
0016 0616	0245.00	004.2160	G.255.8	1:100



NA SPREDNI POSEDA I ZGORNJI STRANI TORISIA:	LEGENDA:	NA ZADNJI POSEDA SPODNJI STRANI TORISIA:
	PUTKA POŠKOBA	
	GLOBOKA POŠKOBA	
	DELAMINACIJA BETONA	
	KOROZIJA ARMATURE (PREVAJENJA ZAŠOŠNI SLOJ)	
	POŠKOBE PREINAPRETH KABLOV	

PODATKI O MATERIALIH			
KONSTRUKCIJSKI ELEMENT	KVALITETA BETONA	KROVNI SLJ	ARM.
OBETNOBRANJE GLAV STEROV	C35/45 / XC4 / XD3 / FA / Pw-I / SCC	5,0 cm	S500 B
BETONSNI SIDRNI BLOK	C35/45 / XC4 / XD3 / FA / Pw-I / SCC	5,0 cm	S500 B


Izjavljuje betonsni konstruktor po veljavnih standardih: EN 13670:2009, SIST EN 16370:2010 in nacionalnih dod. SIST EN 16370:2010/10.10.2010

Vse vidne ostre robove je potrebno poskrbeti s trizkono teletvo 3/3 cm.

KABLI ZA PREDNAPENJANJE:

- Y1860 67 152 skladno z EN10138-3
- 12x 15,7mm kable so volč v HDPE zaščitnih cevoh Ø101 - injektiranje s cementno jeklenko mase
- 2x2 x 15,7mm polipropilen v AK zaščiteni kabli s ploščato jgvanjo (npr. sistem BBR CONCA CMS P6 R06-150)

[illegible]

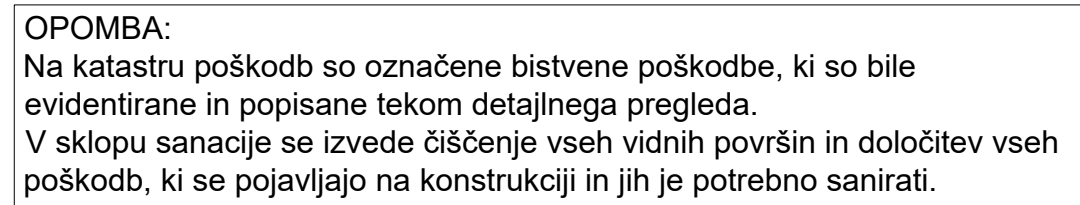

- sanacija požarova ne izvede skladno z detelji sanacije in novostjo za sanacije s tehničnim poročilo
- piljenje ohranjenih požar požarke: Siskerje betona (za odstranitev kontaminirane in razpadele nevarnega betona) in armature, pripravo jeklene preizkušne in zapadnih požarke za celotno gibanje in uporabo sanacije male
- demontiranje betona: ogroženosti demontiranja s priključeno jekleno površino, odstranitev demontirane betona. Glede na globino demontiranja se odstranijo požarke strojno ali pilico ali globo
- na mestih požarke požarke sloje betona in vodo kranjske armature (steno) brez kontaminirane in demontirane betona se izvede Siskerje betona in armature ter izvede AR 300/30 armature.

NA SPREJNI POGLED NA ZGORNJI STRAN TOLISA:	LEGENDA:	NA ZADNI POGLED SPODNJI STRANI TOLISA:
	PLUTKA POŠKODBA	
	GLUHOBA POŠKODBA	
	DELAMINACIJA BETONA	
	KOROZIJA ARMATURE (PREMAJANE ZAŠTITNE SLOJE)	
	POŠKODBE PREDNAPETIH KABLOV	

PODATKI O MATERIALIH				
KONSTRUKCIJSKI ELEMENT	KVALITETA BETONA	KROVNI SLUČAJ	ARM.	
OBEZBETONIRAN GLAV STREŠTEROV	C35/45 / Xf4 / Xf4 / Xf4 / P+II / SCC	5,0 cm	S500	
BETONSKI SLOJNI BLOK	C35/45 / Xf4 / Xf4 / Xf4 / P+II / SCC	5,0 cm	S500	

Izvajanje betonskih konstrukcij po veljavnih standardih: EN 13670:2009, SIST EN 16370:2010 in nacionalnih dod. SIST EN 16370:2010/A101:2010.

Vse vidne ostre robове je potrebno spoštovati s trkizno teleso 3/3 cm.

KABLI ZA PREDNAPENJANJE:

- Y1800 15/17 skladno z EN10383-3
- 12x 15,75 mm kabli po vrsti II HDPE, zaščitnih ceveh HDPE - injektiranje s cementno injekcijsko maso
- 2x2 x 15,75 mm optični kabeli za AN zaščiteni kabli s ploščato varjenjem (npr. sistem BIRI CCMB SPP 106-10)

[illegible]

G.	Detajli sanacije in ojačitev
-----------	-------------------------------------

<i>Številka projekta</i>	4466
<i>Številka načrta</i>	7-6/2021

Številka odseka	Arhivska št.	Faza / objekt	Šifra priloge	Prostor za črtno kodo
0016, 0616	0245.00	004.2160	G.	


IZVEDBA SANACIJE

Sanacijska dela se izvedejo skladno s standardi SIST EN 1504.

DODATNA NAVODILA IN POSTOPKI ZA SANACIJO SO PODANI V TEHNIČNEM POROČILU.


DETAJL SANIRANJA RAZPOK

M 1:10

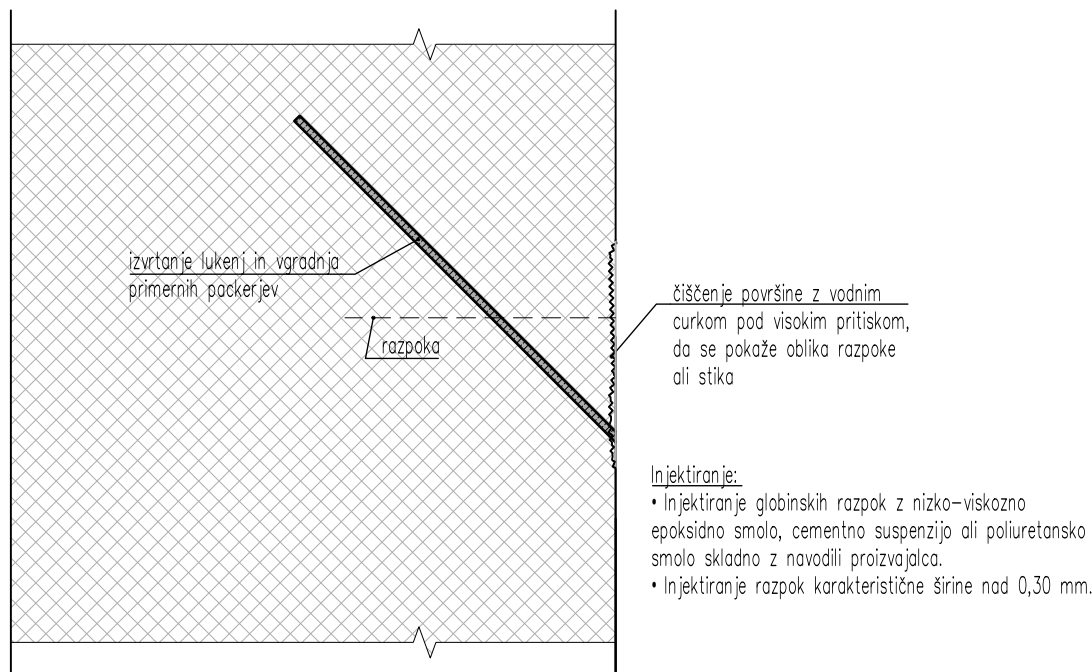


DETAJL SANACIJE PLITKIH POŠKODB
PREDNAPETEGA NOSILCA

M 1:10

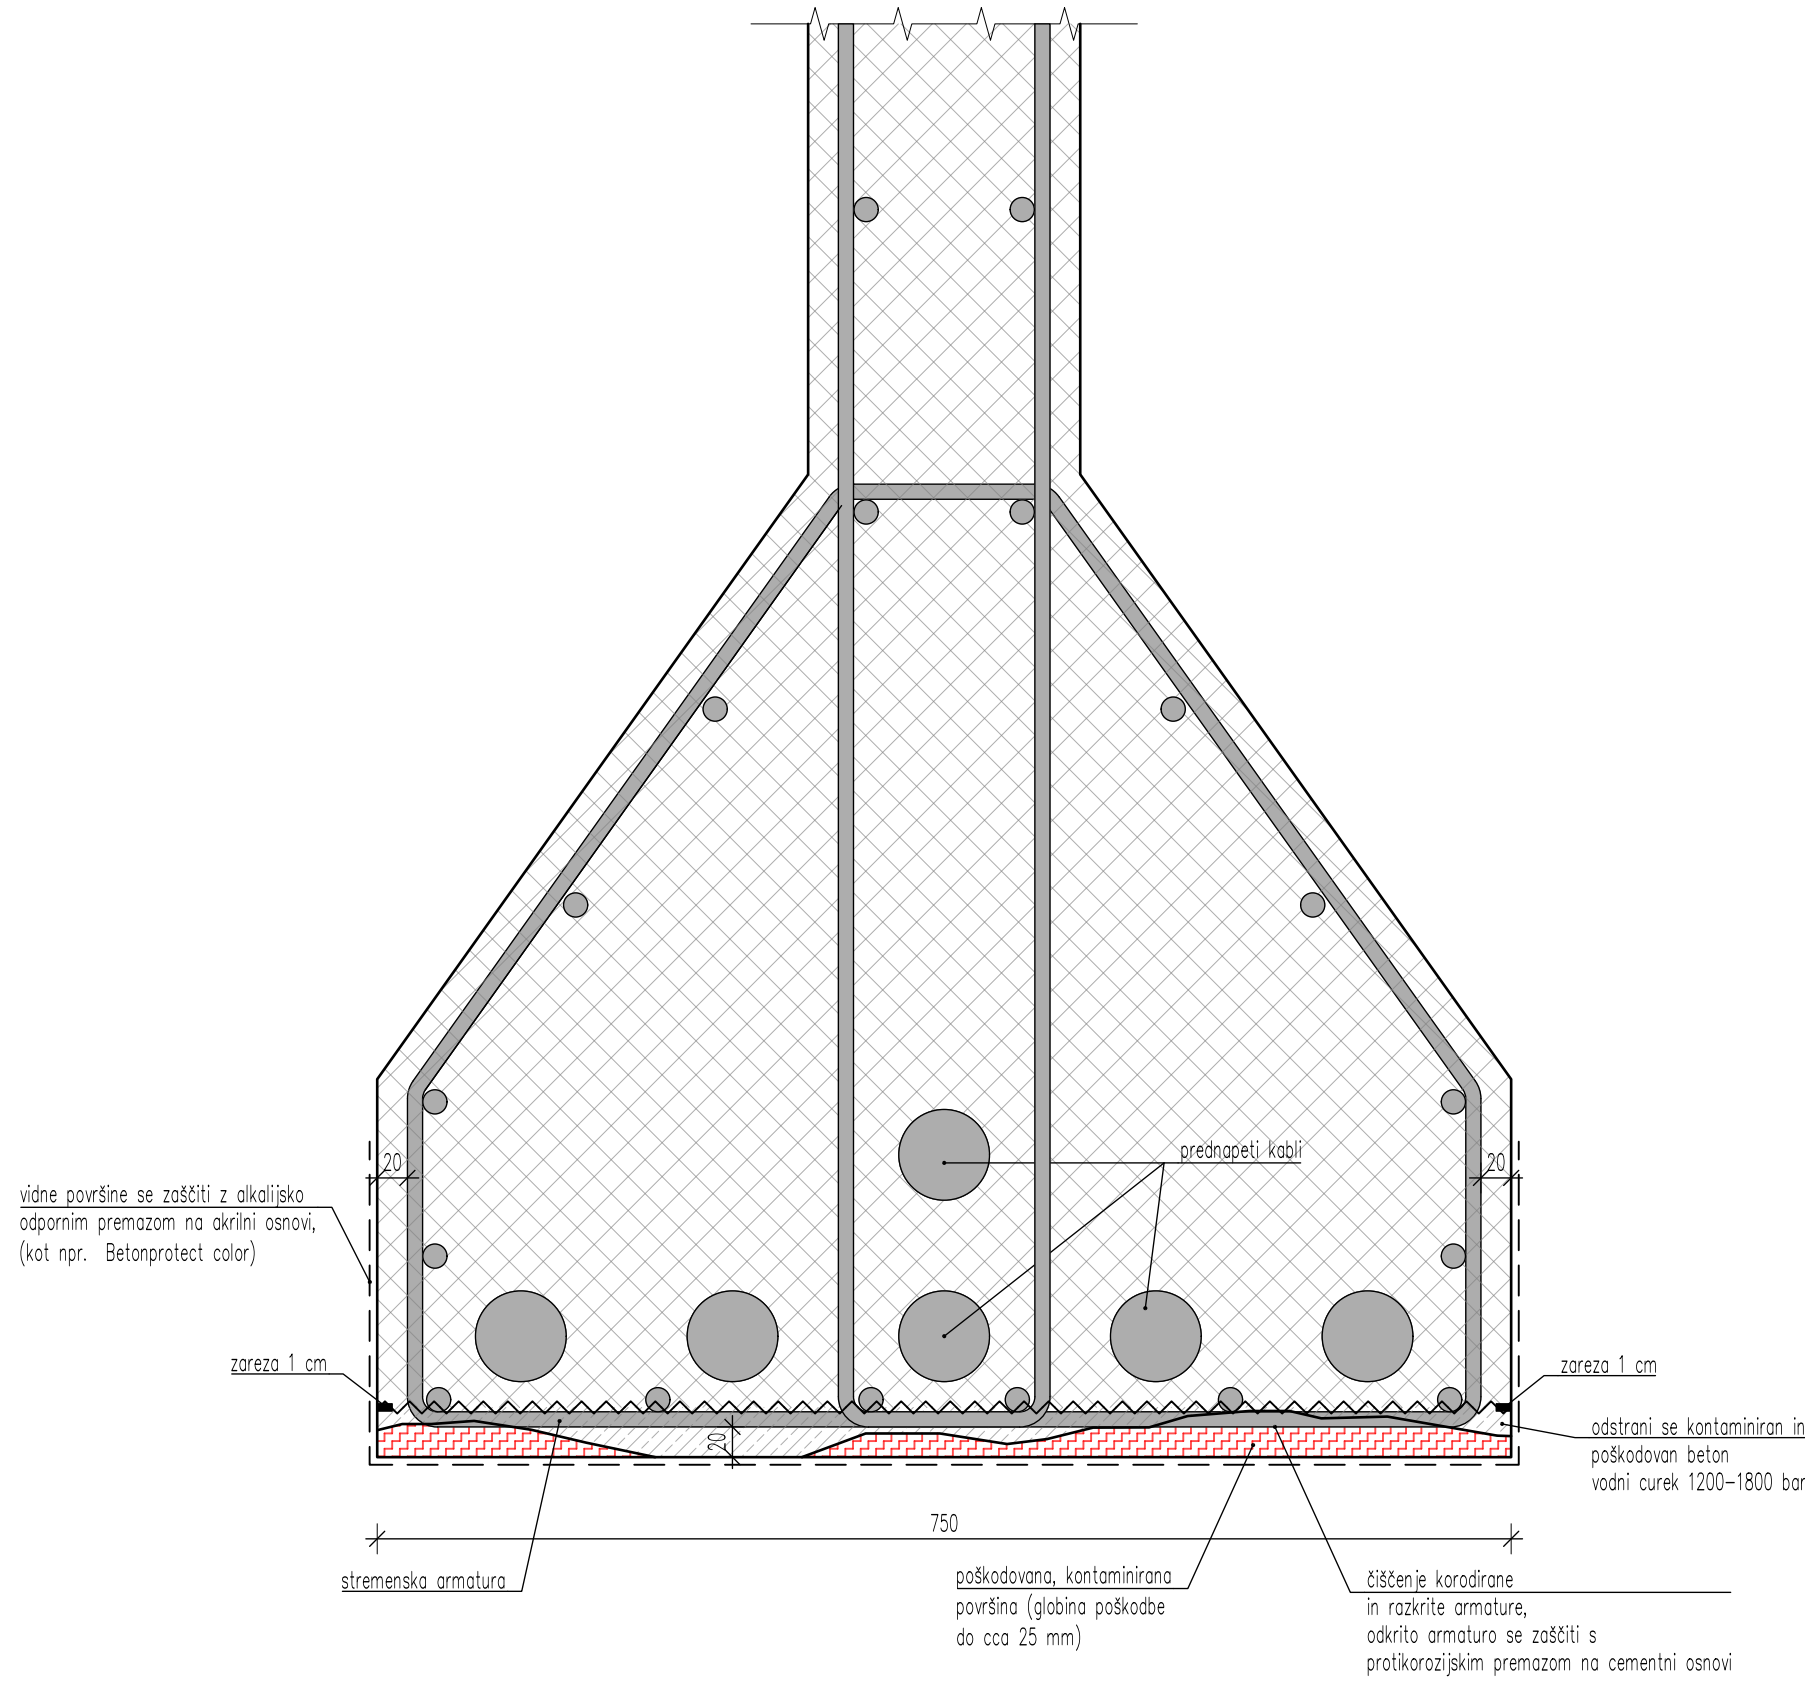


DETAJL SANACIJE GLOBOKIH POŠKODB
PREDNAPETEGA NOSILCA

M 1:10

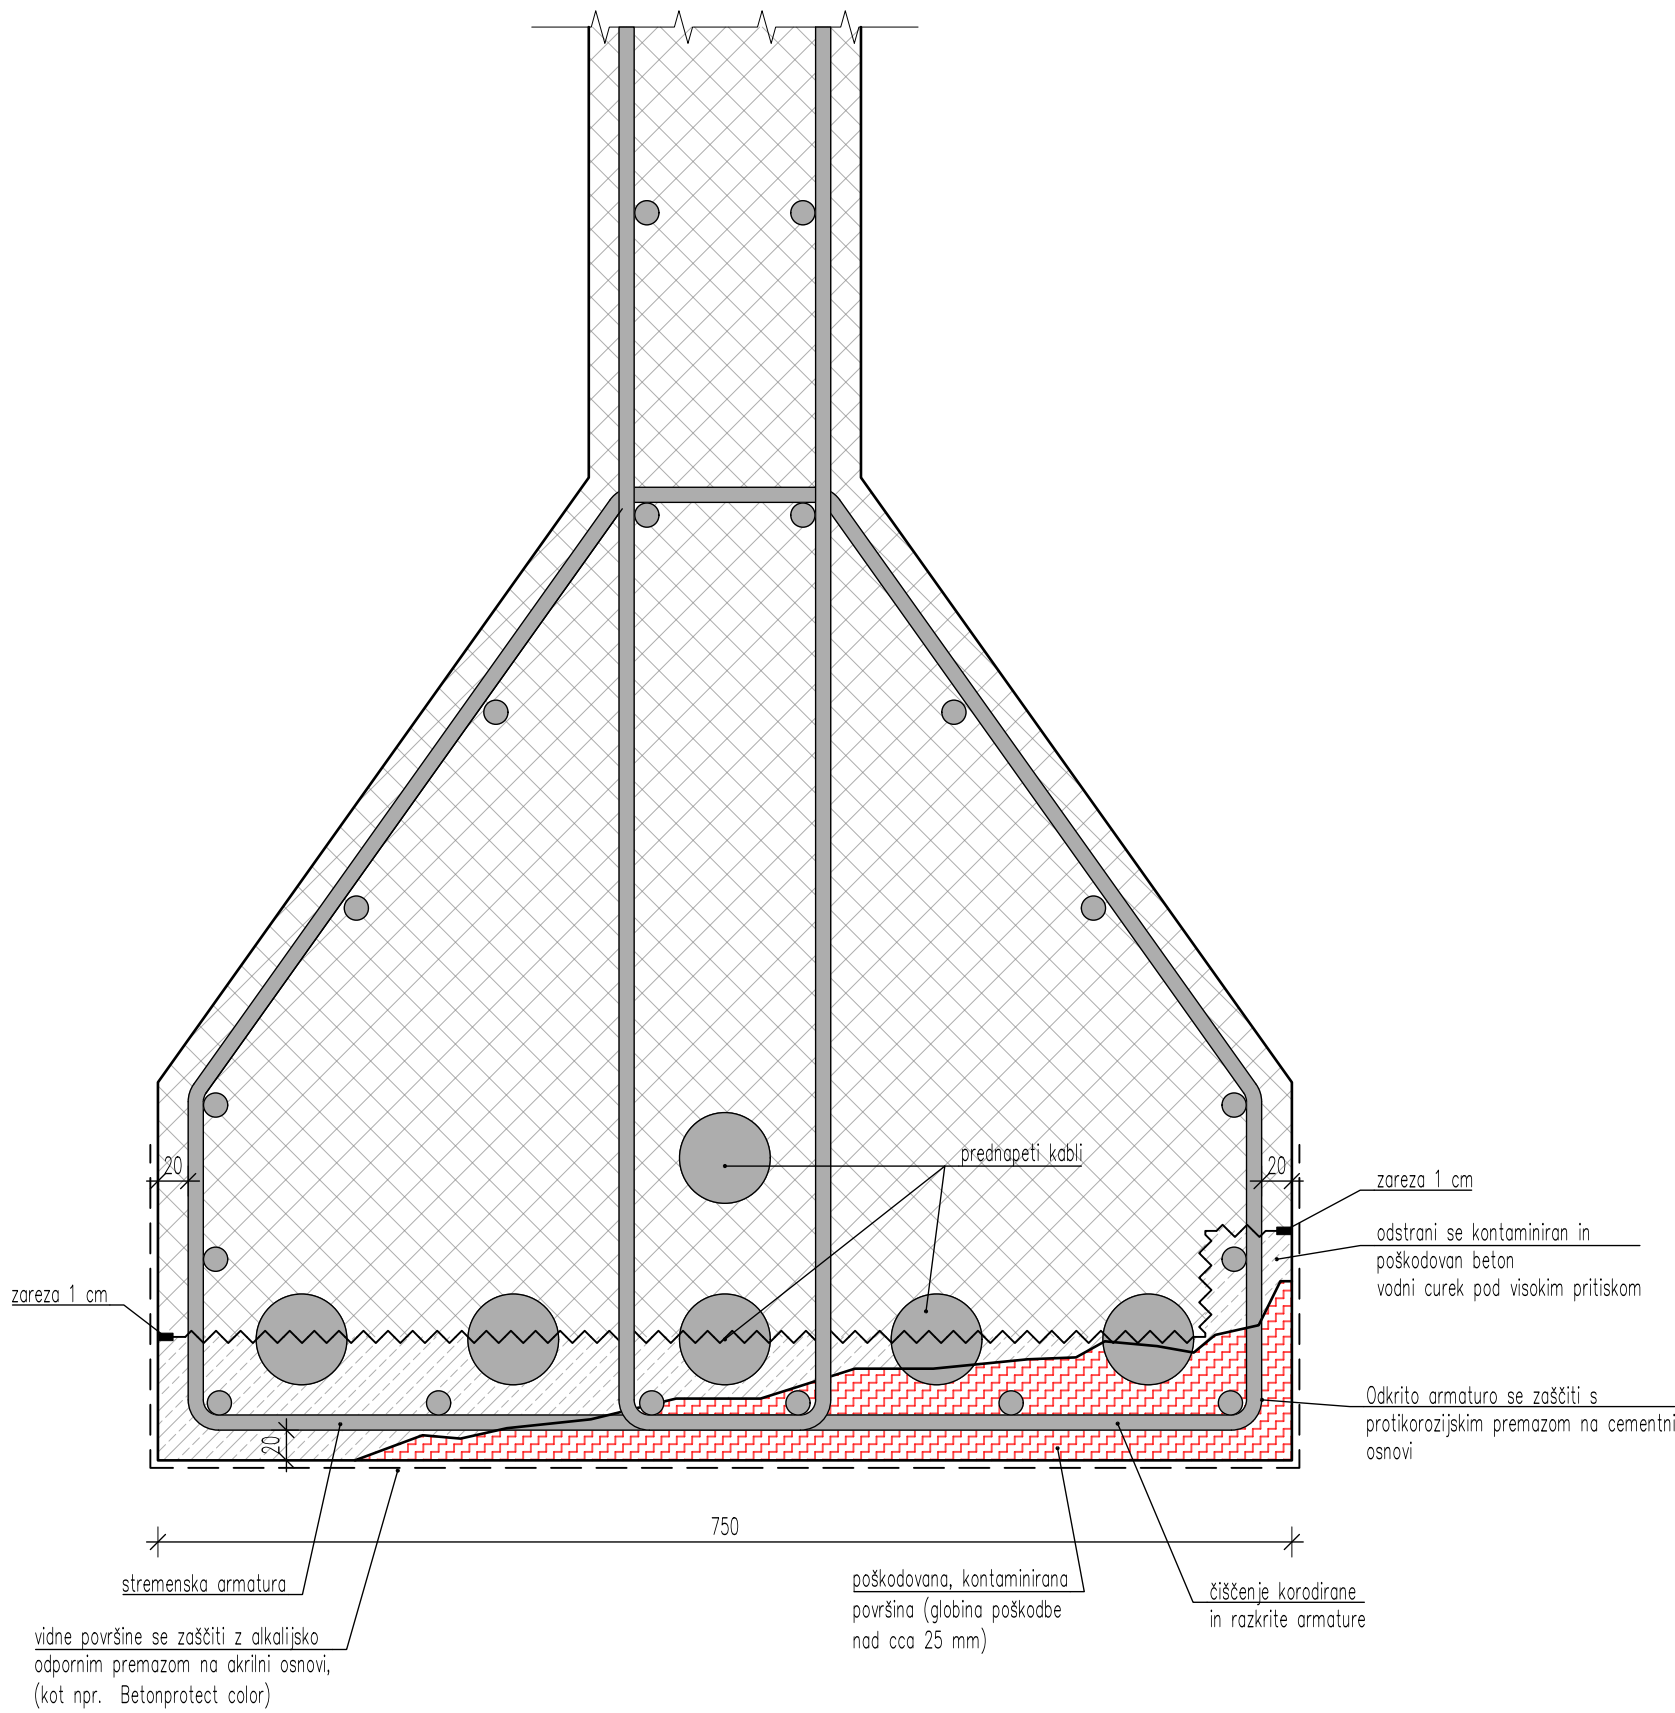


DETAJL SANIRANJA PLITKIH POŠKODB

M 1:5

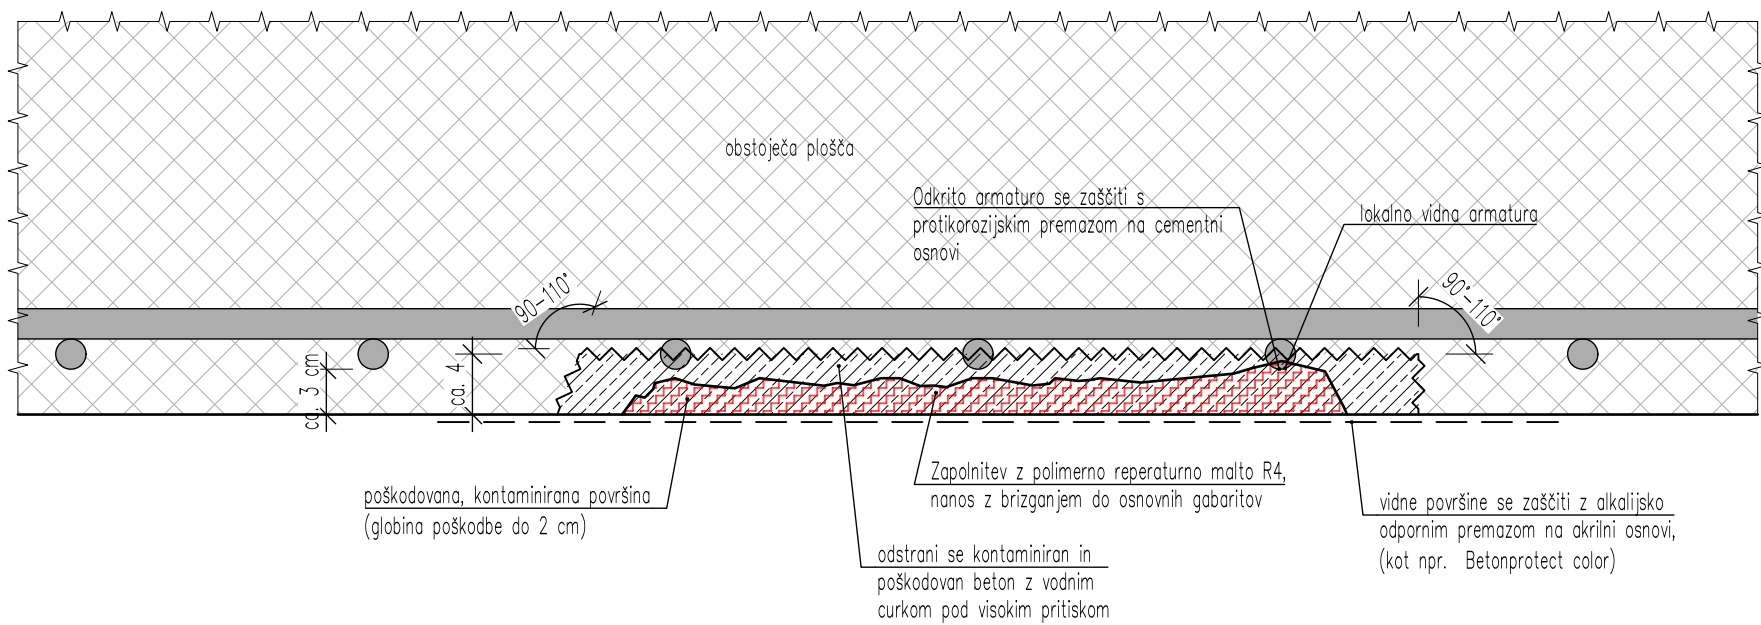

DETAJL SANIRANJA GLOBOKIH POŠKODB

M 1:5

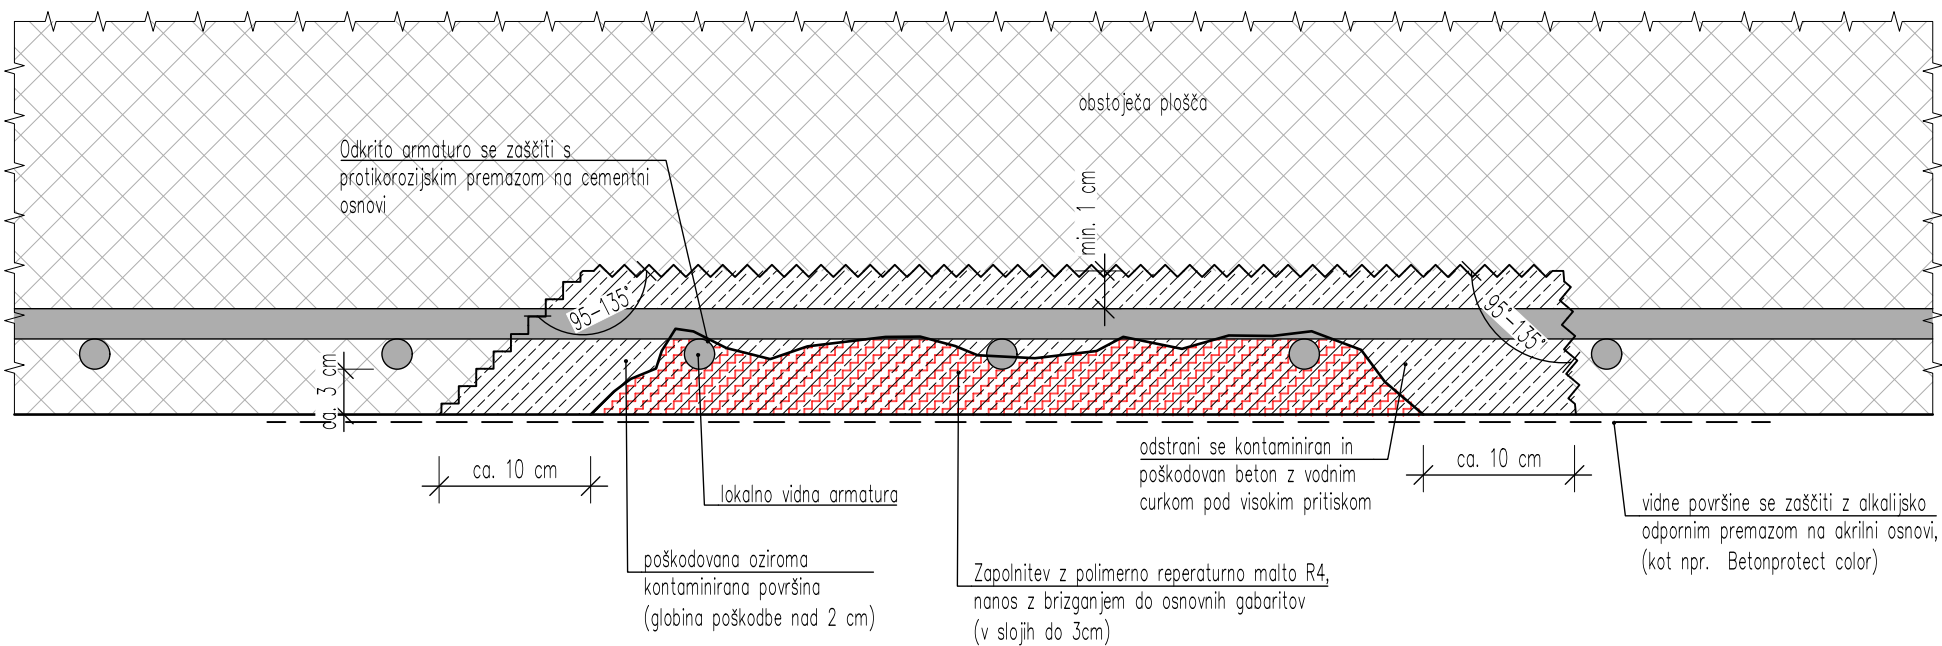

PODATKI O MATERIALIH			
KONSTRUKCIJSKI ELEMENT	KVALITETA BETONA	KROVNI SLOJ	ARM.
OBETONIRANJE GLAV STEBROV	C35/45 / XC4 / XD3 / XF4 / PV-II / SCC	5,0 cm	S500 B
BETONSKI SIDRNI BLOK	C35/45 / XC4 / XD3 / XF4 / PV-II / SCC	5,0 cm	S500 B
Izvajanje betonskih konstrukcij po veljavnih standardih: EN 13670:2009, SIST EN 16370:2010 in nacionalnih dod. SIST EN 13670:2010/A101:2010			
Vse vidne ostre robove je potrebno posneti s trikotno letvico 3/3 cm.			
KABLI ZA PREDNAPENJANJE: - Y1860 S7 15,7 skladno z EN10138-3 - 12x 15,7mm kable se vodi v HDPE zaščitnih ceveh Ø110 - injektiranje s cementno injekcijsko maso - 2x2 x 15,7mm oplaščeni in AK zaščiteni kablji s ploščato vgradnjo (npr. sistem BBR CONA CMB SP n06-150)			

O2				
O1				
	Sprememba	Opis spremembe	Datum	Podpis

INVESTITOR	CESTA / LOKACIJA:	AC A1 ŠENTILJ - SRMIN
	ODESEK:	odsek 0016 in 0616 Ljubljana (Vrč - Kozarje) stacionaža: km. 0,280


PROJEKTANT:		JOINT VENTURE	
GRADIS^{BP}		ponting	PCE
			lineal
VODJA PROJEKTA:	IDENT. ŠT.:	VRSTA PROJEKTA:	ŠTEVILKA PROJEKTA:
	IZN	IZN	4466

Načrt sanacije in ojačitve viaduktov VA0045 in VA0046 Dolgi Most			
OBJEKT:	PROJEKTANT NAČRTA:	NAZIV NAČRTA:	2/3 NAČRT SANACIJE IN OJAČITVE VIADUKTOV VA0045 IN VA0046 DOLGI MOST
	PROMICO d.o.o. Družba za projektiranje, inženiring in svetovanje, Šmarinska cesta 56, 1000 Ljubljana	ŠTEVILKA NAČRTA:	PROMICO 7-6/2021
POOBlašČeni inženir:	IDENT. ŠT.:	NAČRT:	NAČRT S PODROČJA GRADNENIŠTVA
PROJEKTANTI - SODELAVCI:	IDENT. ŠT.:	VSEBINA / NASLOV RISEB:	Detalji sanacije poškodb betonskih površin z lokalno reprofilacijo
		DATUM:	marec 2026
		MERILO:	1:10/5
		ŠT. RISEB:	D-1

ŠT. ODESKA:	ARHIVSKA ŠT.:	VRSTA DOKUMENTACIJE:	ŠIFRA RISEB:	ČRTNA KODA:
0016 0616	0245.00	004.2160	G.251.1	

DISPOZICIJA OJAČITVENIH UKREPOV


Merilo: 1:500

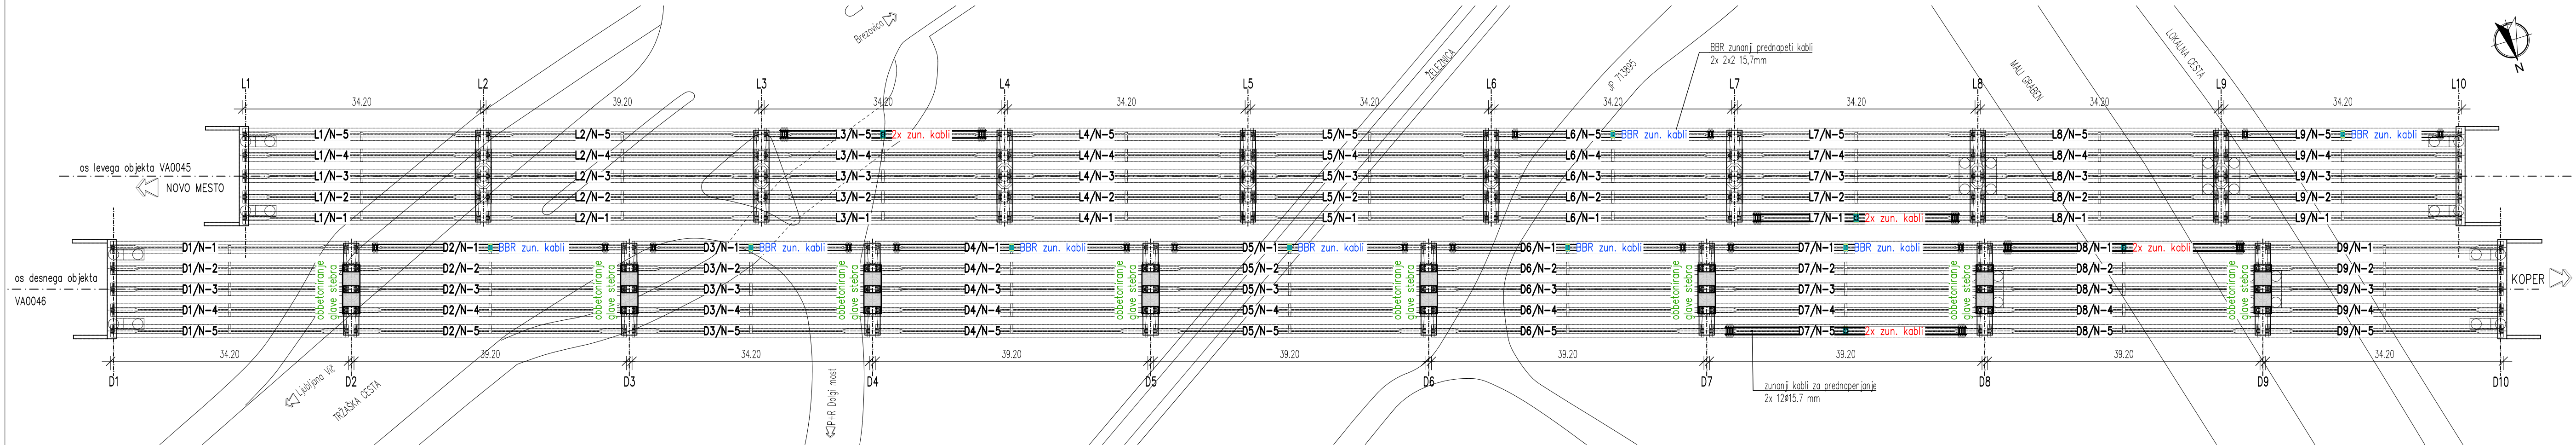

OPOMBA:
D9/N-2 = DESNI OBJEKT, 9. POLJE, 2. NOSILEC

PREČNI PREREZ VIADUKTOV DISPOZICIJA NOSILCEV

Merilo: 1:100

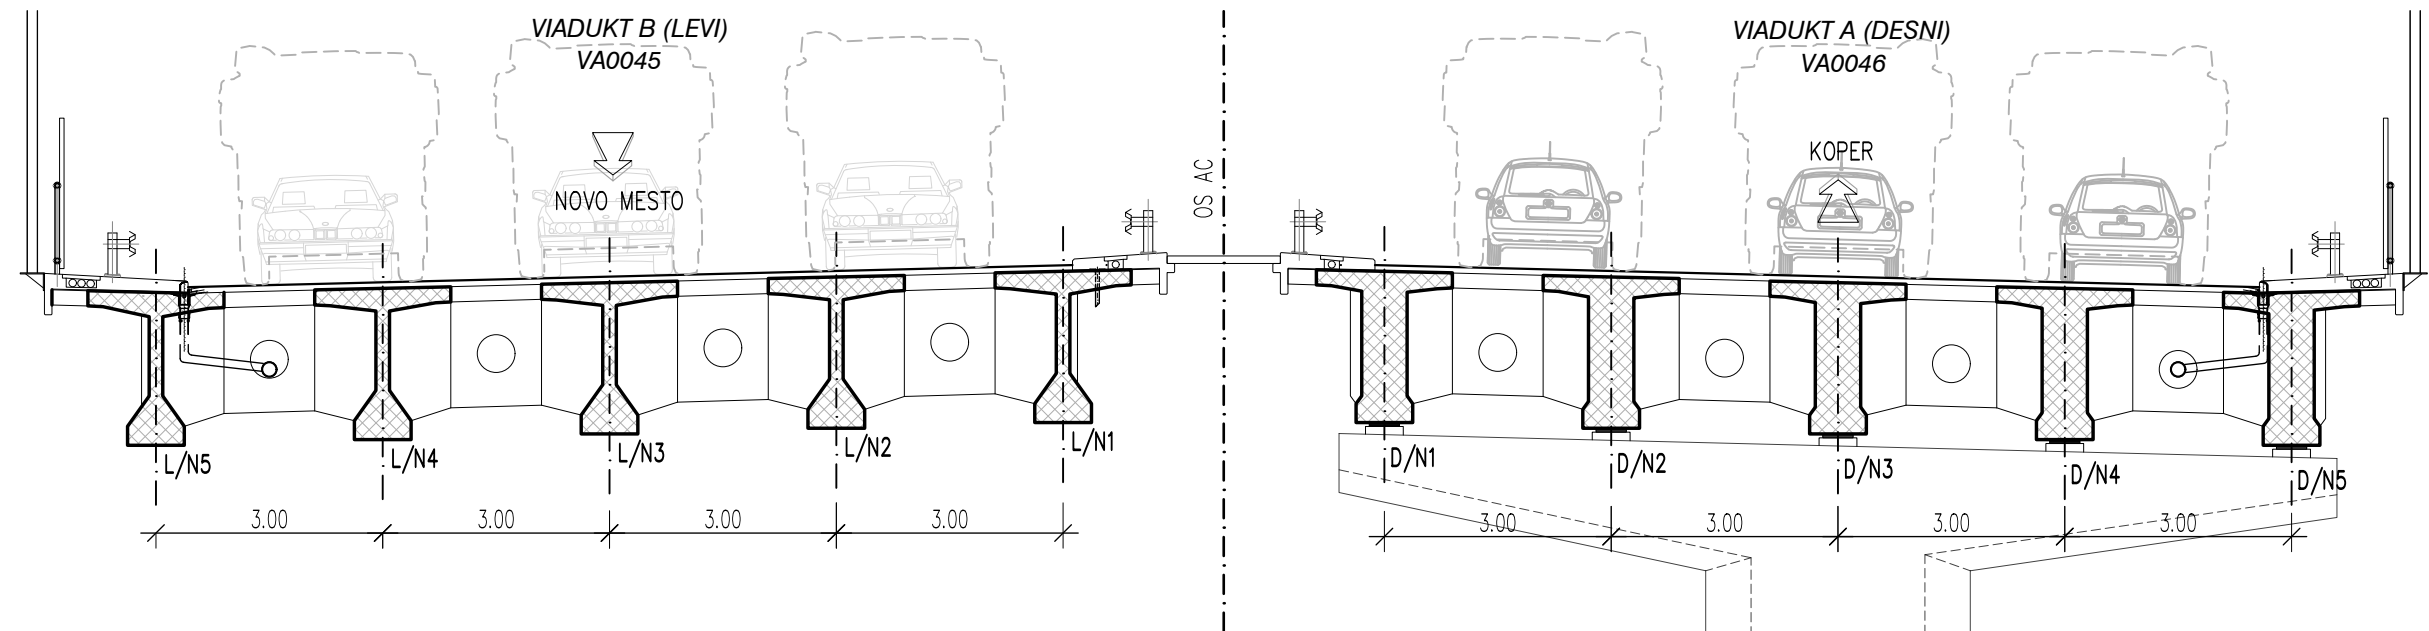

PODATKI O MATERIALIH

KONSTRUKCIJSKI ELEMENT	KVALITETA BETONA	KROVNI SLOJ	ARM.
OBETONIRANJE GLAV STEBROV	C35/45 / XC4 / XD3 / XF4 / PV-II / SCC	5,0 cm	S500 B
BETONSKI SIDRNI BLOK	C35/45 / XC4 / XD3 / XF4 / PV-II / SCC	5,0 cm	S500 B

Izvajanje betonskih konstrukcij po veljavnih standardih: EN 13670:2009, SIST EN 16370:2010 in nacionalnih dod. SIST EN 13670:2010/A101.2010

Vse vidne ostre robove je potrebno posneti s trikotno letvico 3/3 cm.

KABLI ZA PREDNAPENJANJE:

- Y1860 S7 15,7 skladno z EN10138-3
- 12x 15,7mm kable se vodi v HDPE zaščitnih ceveh Ø110 - injektiranje s cementno injekcijsko maso
- 2x2 x 15,7mm oplasčeni in AK zaščiteni kabli s ploščato vgradnjo (npr. sistem BBR CONA CMB SP n06-150)

02				
01				
	Sprememba	Opis spremembe	Datum	Podpis

INVESTITOR:



CESTA / LOKACIJA:

AC A1 ŠENTILJ - SRMIN

ODSEK:

odsek 0016 in 0616 Ljubljana (Vič - Kozarje)
stacionaža: km. 0,280

PROJEKTANT:

JOINT VENTURE



VODJA PROJEKTA:

IDENT. ŠT.:

VRSTA PROJEKTA:

ŠTEVILKA PROJEKTA:

OBJEKT:

Načrt sanacije in ojačitve viaduktov VA0045 in VA0046 Dolgi Most

PROJEKTANT NAČRTA:

PROMICO d.o.o.

Družba za projektiranje, inženiring in svetovanje,
Šmartinska cesta 56, 1000 Ljubljana

NAZIV NAČRTA: 2/3 NAČRT SANACIJE IN OJAČITVE VIADUKTOV

VA0045 IN VA0046 DOLGI MOST

ŠTEVILKA NAČRTA: PROMICO 7-6/2021

NAČRT: NAČRT S PODROČJA GRADBENIŠTVA

POOBLAŠČENI INŽENIR:

IDENT. ŠT.:

VSEBINA / NASLOV RISBE:

Dispozicija ojačitvenih ukrepov

PROJEKTANTI - SODELAVCI:

IDENT. ŠT.:

DATUM: marec 2026 | MERILO: 1:500/100 | ŠT. RISBE: D-2

ŠT. ODSEKA:

0016
0616

ARHIVSKA ŠT.:

0245.00

VRSTA DOKUMENTACIJE:


004.2160

SIFRA RISBE:


G.251.2

ČRTNA KODA:


Merilo: 1:1C

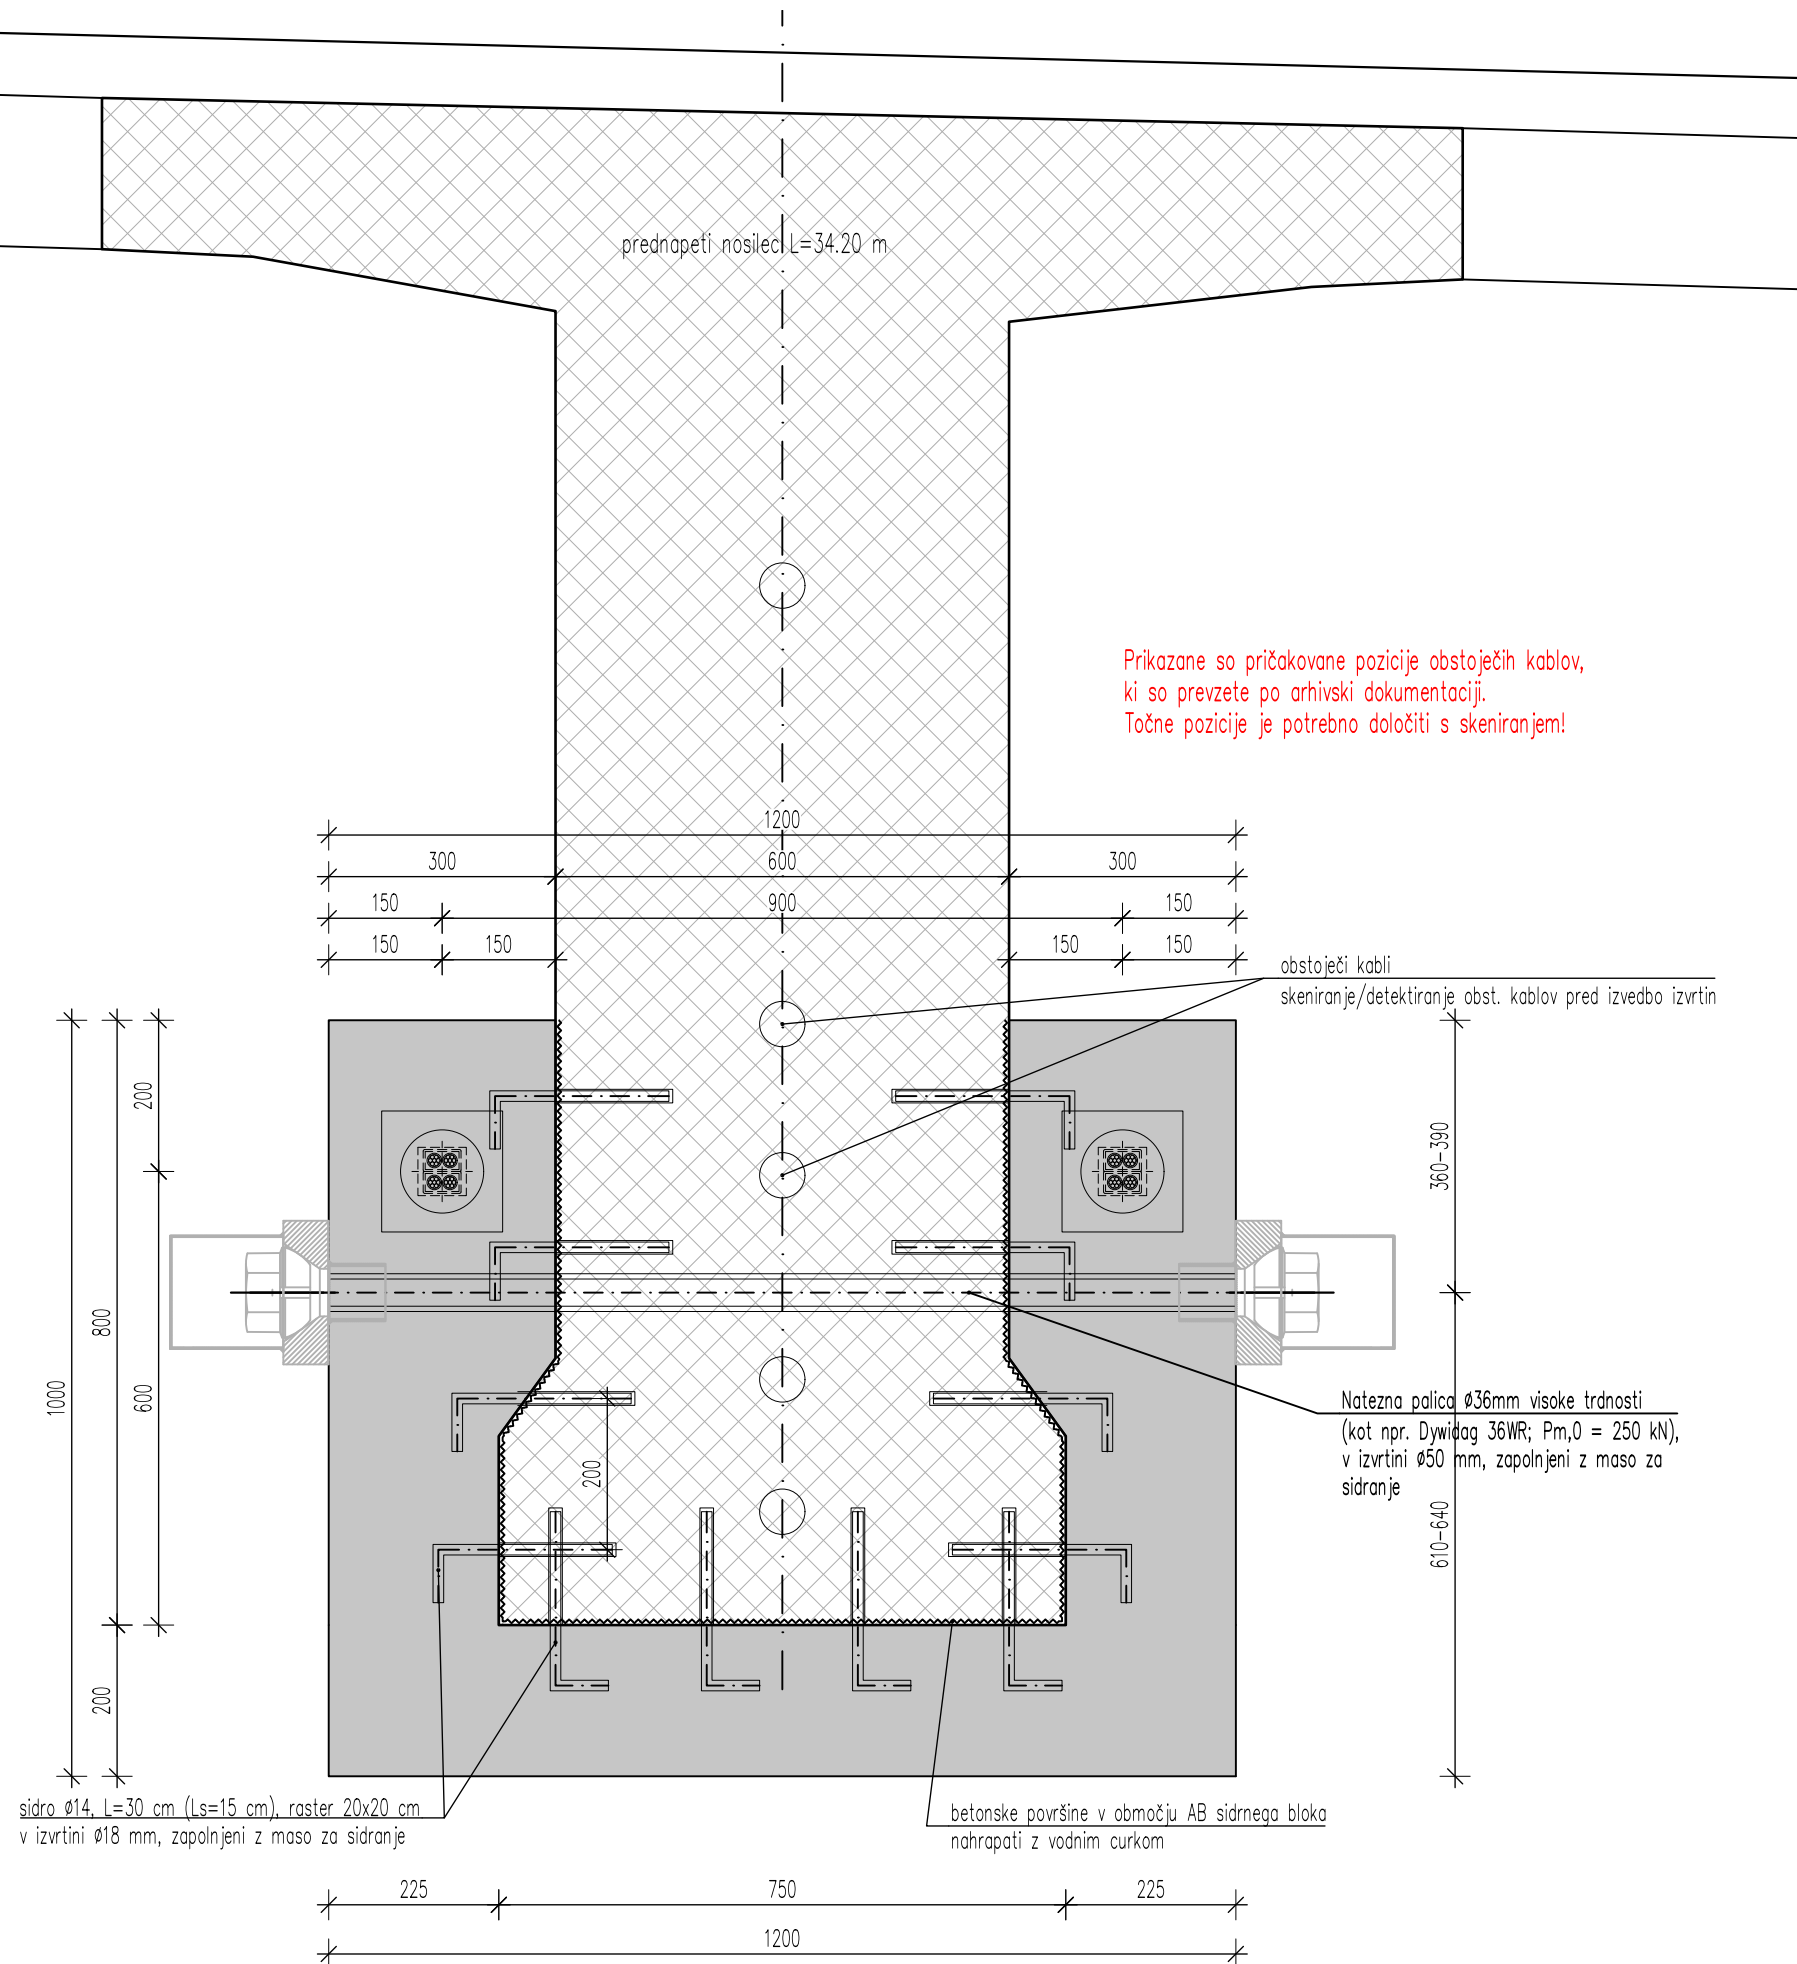


Merilo: 1:10

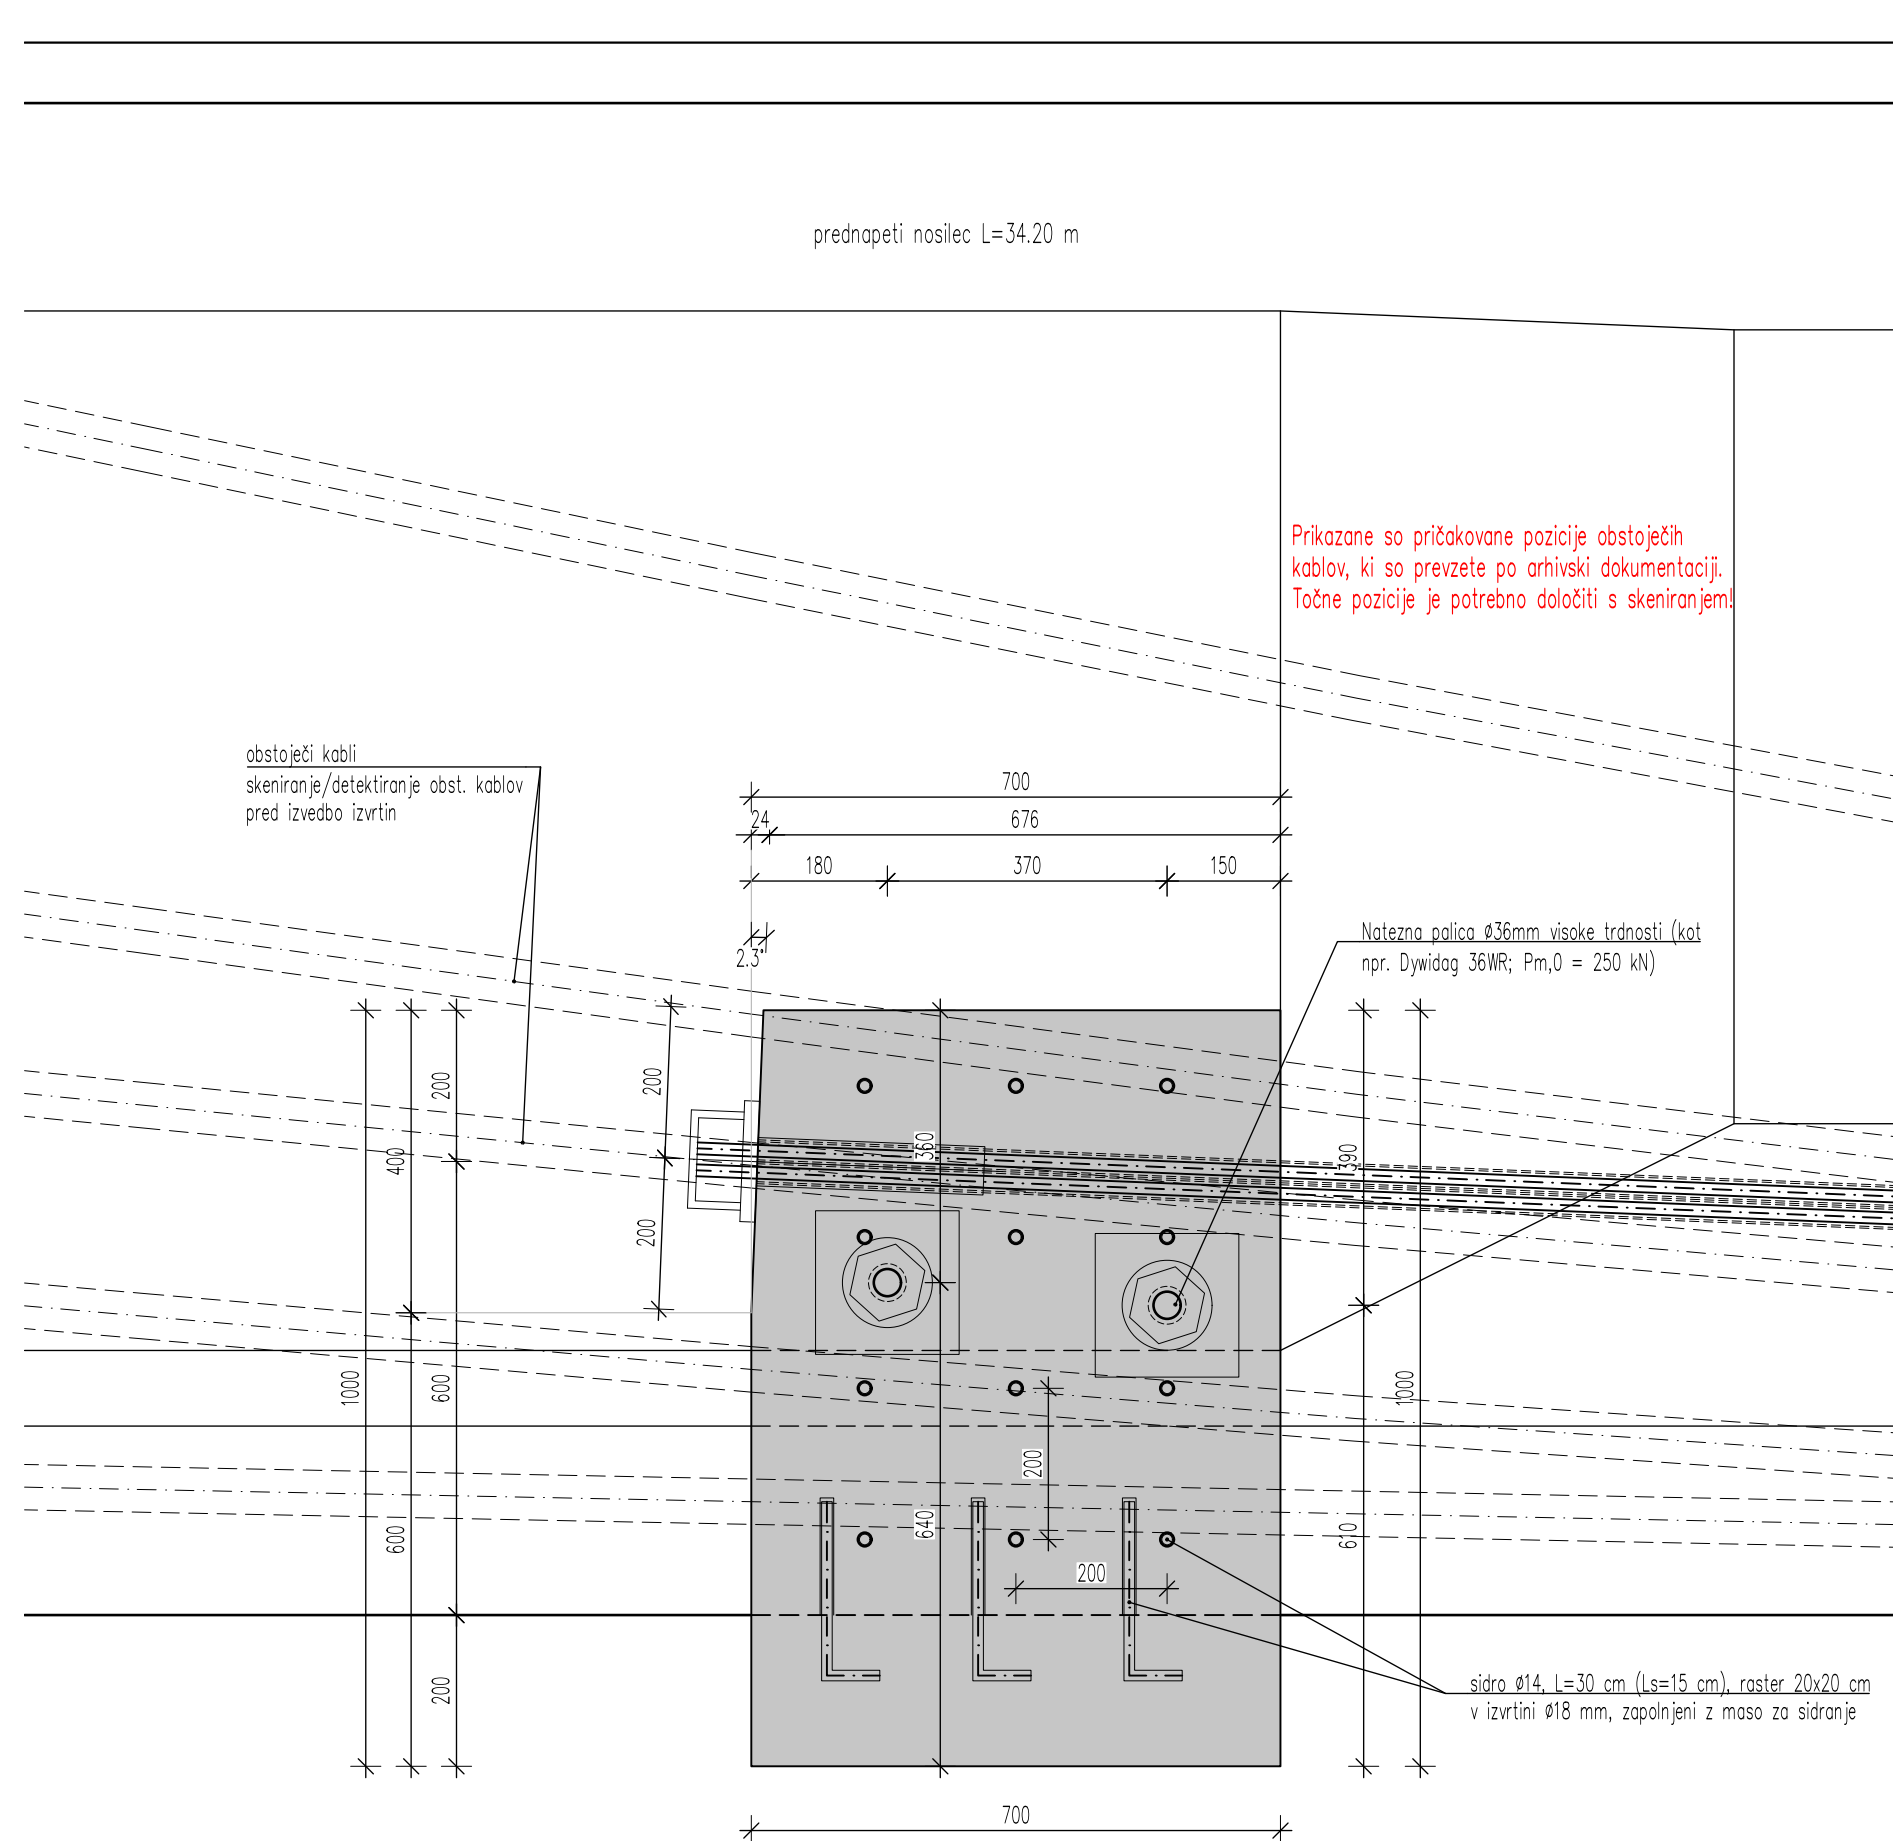


Merilo: 1:10 (mere so v mm)

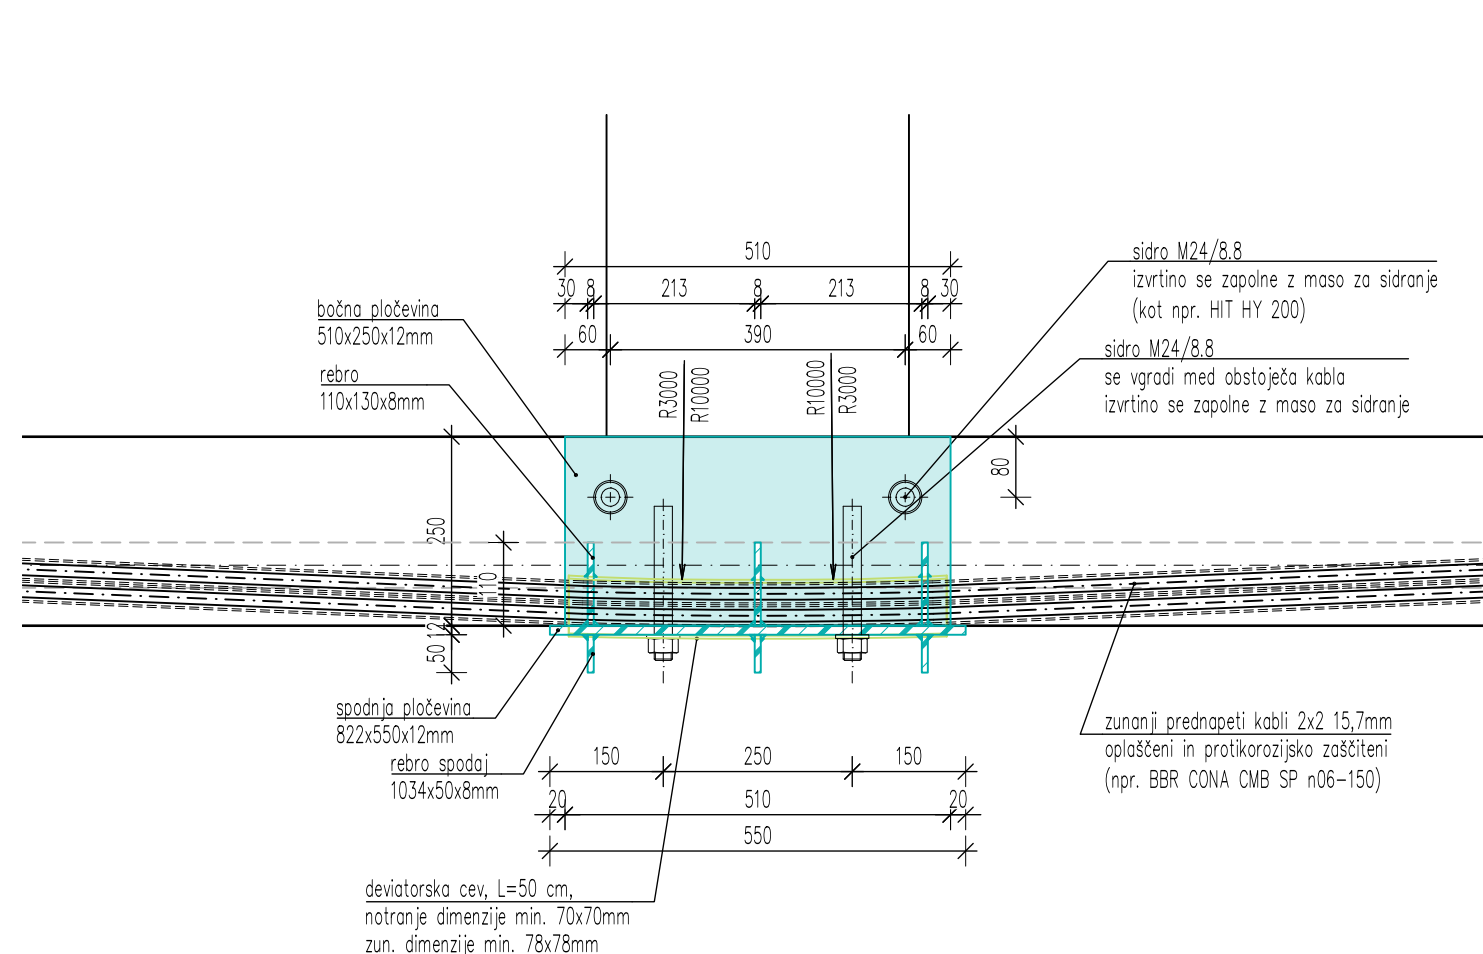


Merilo: 1:10 (mere so v mm)

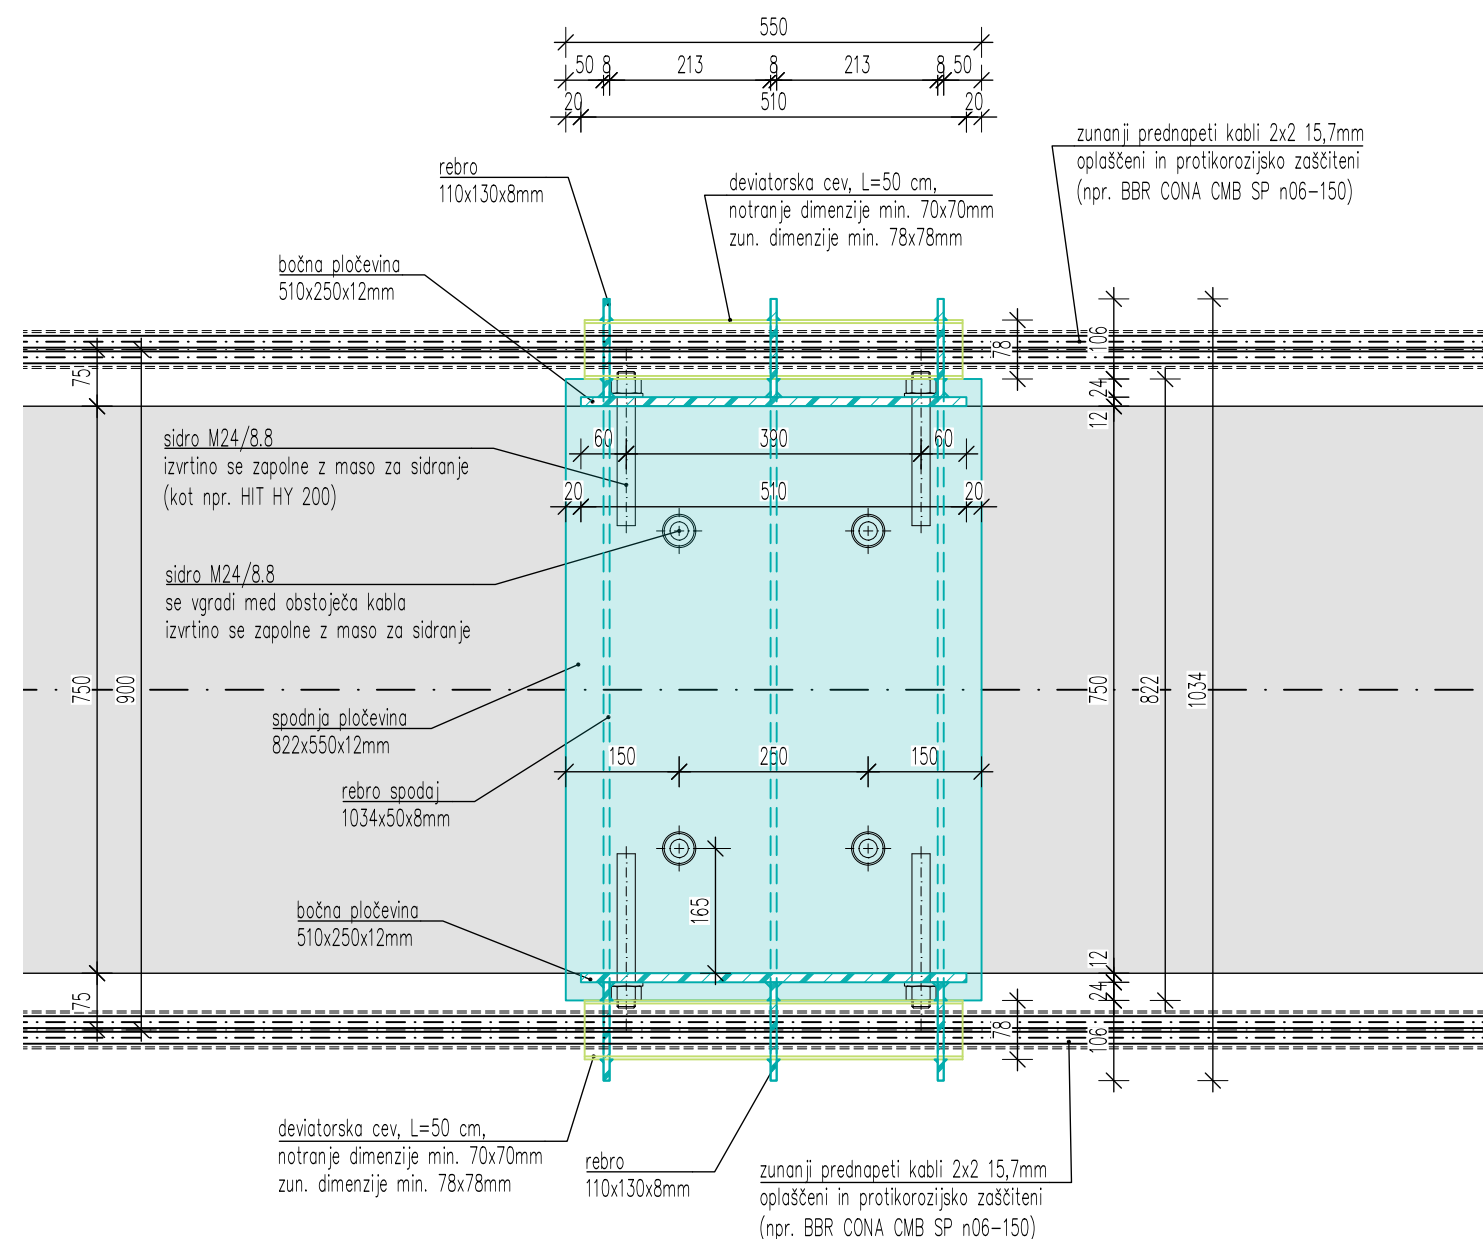


Merilo: 1:10 (mere so v mm)

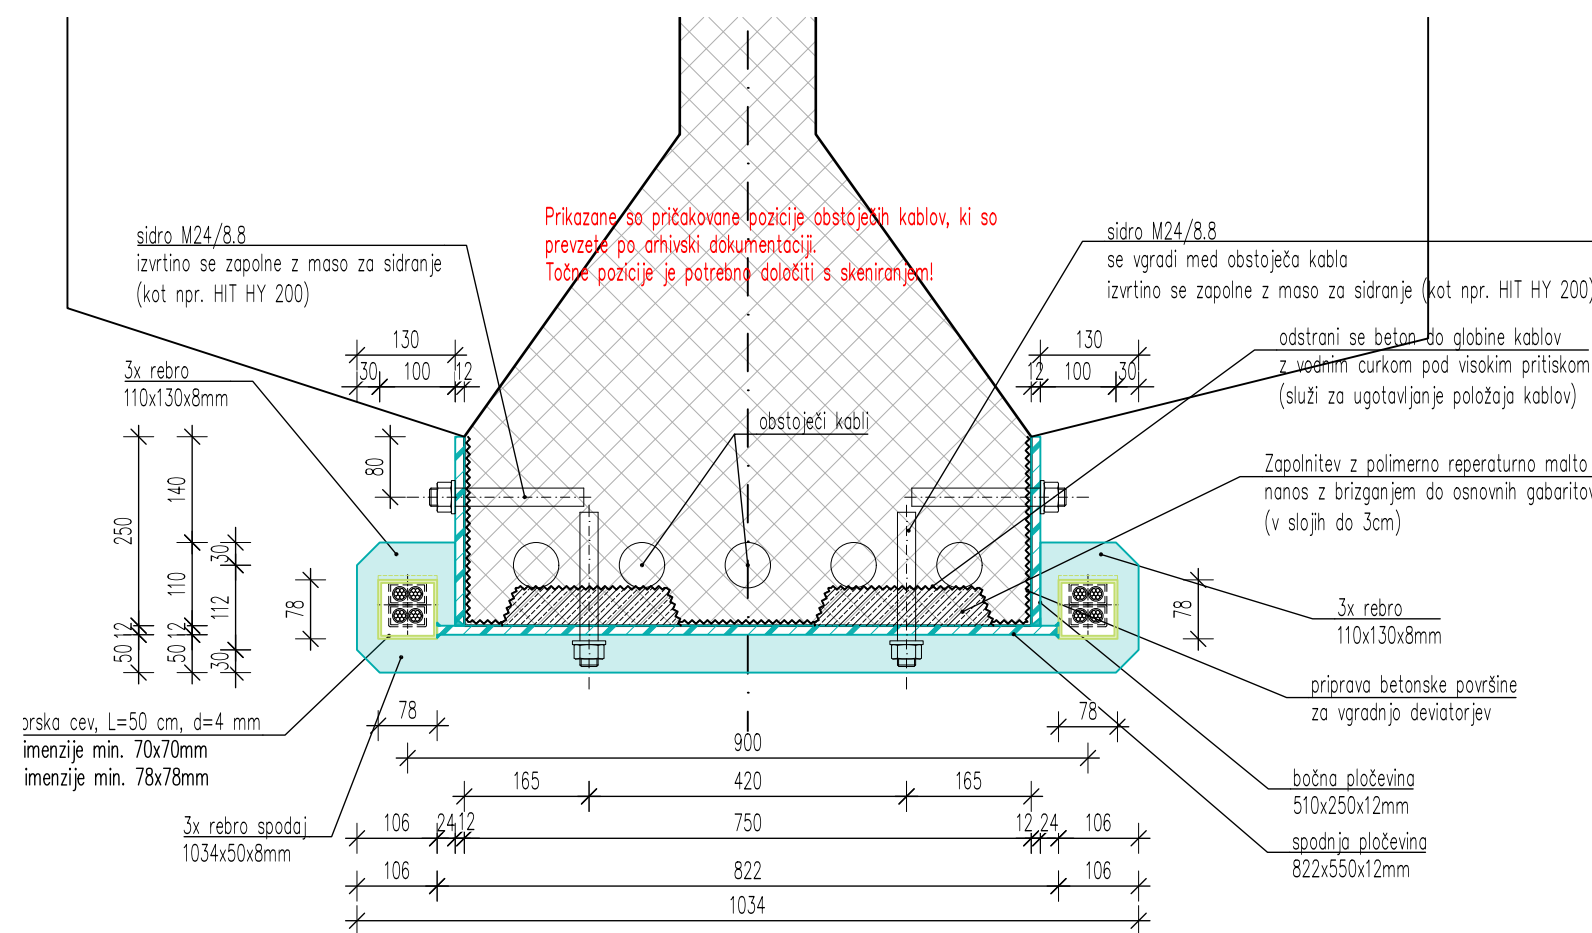


Merilo: 1:1 (mere so v mm)

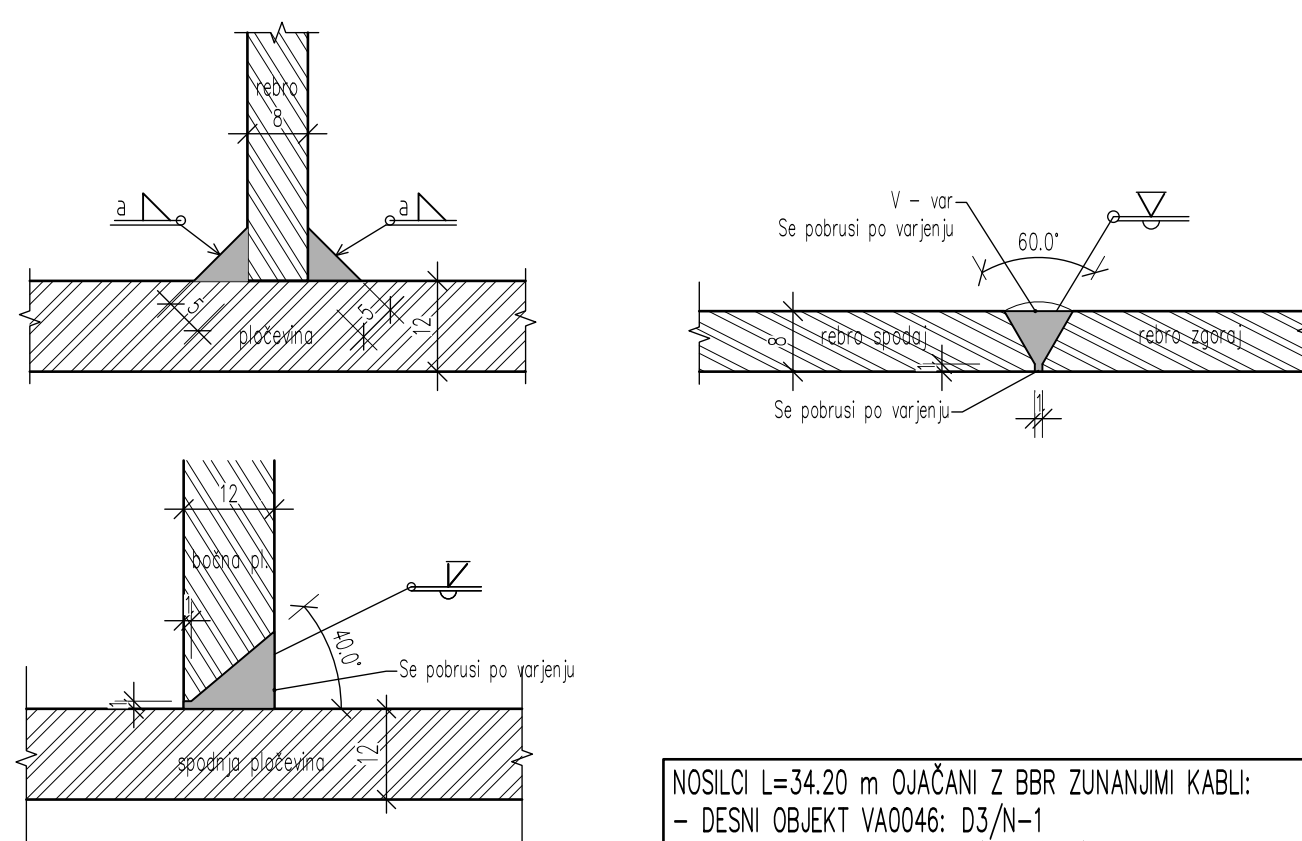

Merilo: 1:50

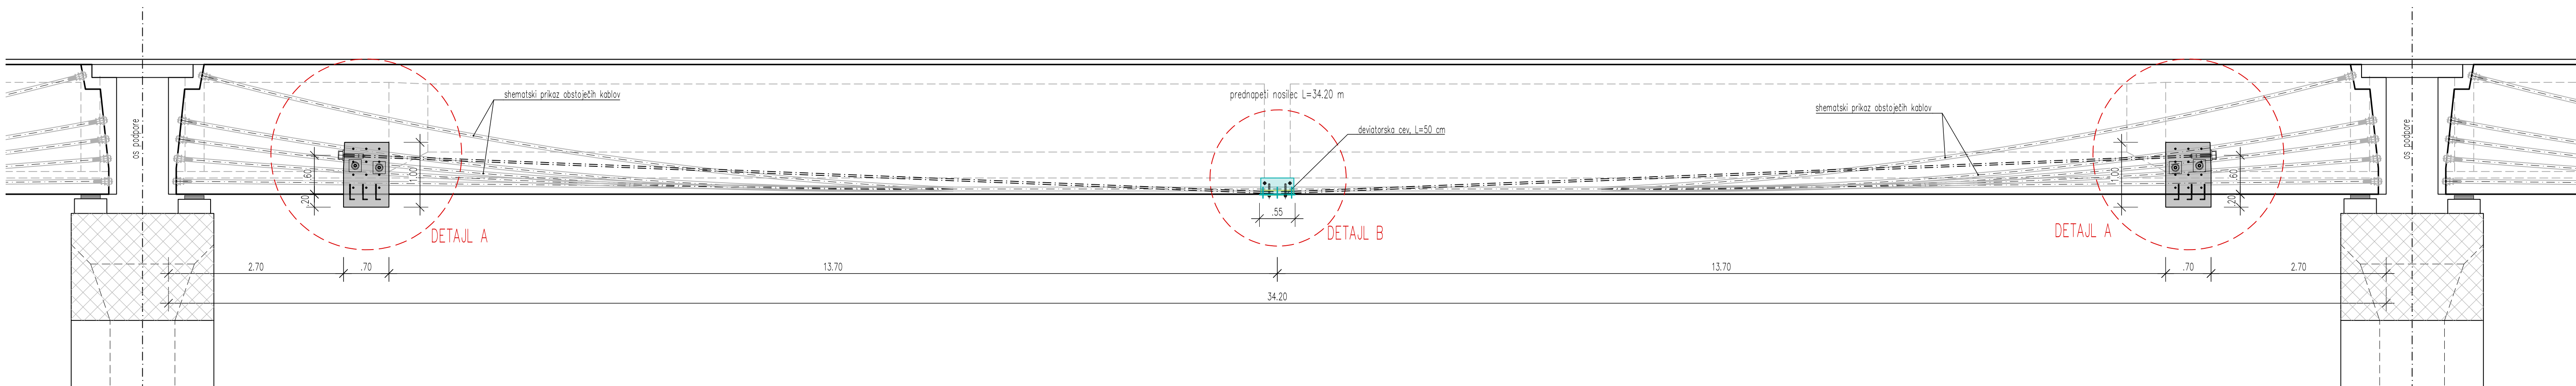

Merilo: 1:50

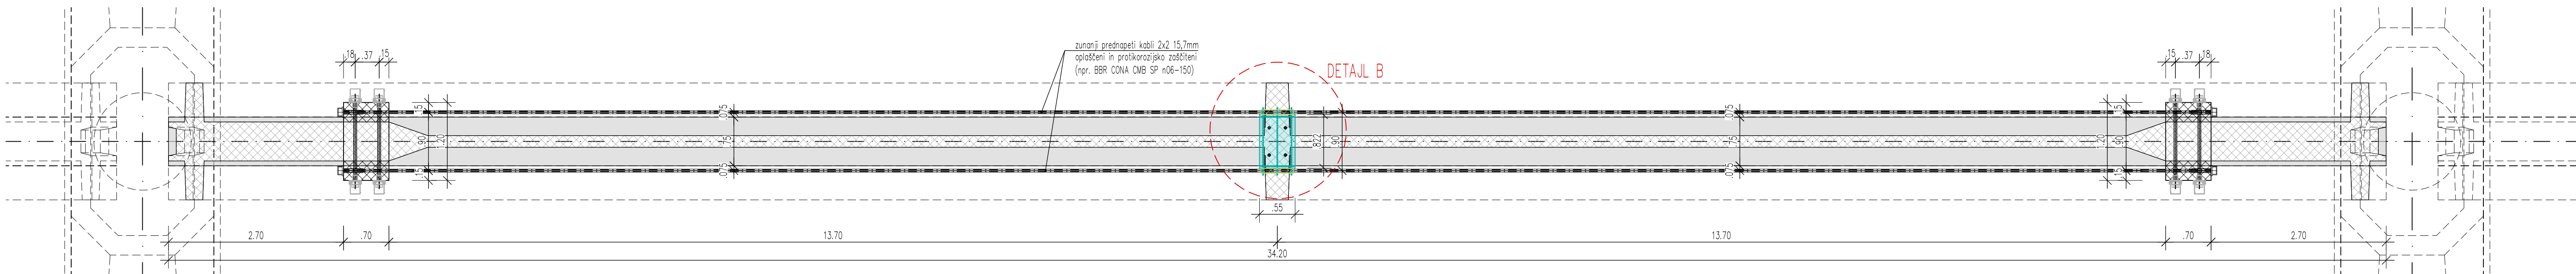

PODATKI O MATERIALIH			
KONSTRUKCIJSKI ELEMENT	KVALITETA BETONA	KROVNI SLOJ	ARM.
OBETONIRANJE GLAV STEBROV	C35/45 / XC4 / XD3 / XF4 / PV-II / SCC	5,0 cm	S500 B
BETONSKI SIDRNI BLOK	C35/45 / XC4 / XD3 / XF4 / PV-II / SCC	5,0 cm	S500 B

Izvajanje betonskih konstrukcij po veljavnih standardih: EN 13670:2009, SIST EN 16370:2010 in nacionalnih dod. SIST EN 13670:2010/A101:2010

Vse vidne ostre robove je potrebno posneti s trikotno letvico 3/3 cm.

KABLI ZA PREDNAPENJANJE:

- Y1860 S7 15,7 skladno z EN10138-3
- 12x 15,7mm kable se vodi v HDPE zaščitnih cevih Ø110 - injektiranje s cementno injekcijsko maso
- 2x2 x 15,7mm oploščeni in AK zaščiteni kabl s ploščato vgradnjo (npr. sistem BBR CONA CMB SP n06-150)

02				
01				
	Sprememba	Opis spremembe	Datum	Podpis

INVESTITOR:	DARS	CESTA / LOKACIJA: AC A1 ŠENTILJ - SRMIN
		ODSEK: odsek 0016 in 0016 Ljubljana (Vič - Kozarje) stacionaža: km. 0,280


PROJEKTANT: **GRADIS^{BP} ponting** *PCE* **PROMICO** **lineal**

VODJA PROJEKTA: _____ IDENT. ŠT.: _____ VRSTA PROJEKTA: IZN ŠTEVILKA PROJEKTA: 4466


OBJEKT: PROJEKTANT NAČRTA: PROMICO d.o.o. Družba za projektiranje, inženjering in svetovanje, Šmartinska cesta 56, 1000 Ljubljana		Načrt sanacije in ojačitve viaduktov VA0045 in VA0046 Dolgi Most	
PROJEKTANT NAČRTA: PROMICO		NAZIV NAČRTA: 2/3 Načrt sanacije in ojačitve viaduktov VA0045 in VA0046 Dolgi Most ŠTEVILKA NAČRTA: PROMICO-2/6/2021 NAČRT: NAČRT S PODROČJA GRADNENIŠTVA	
POOBlaščen inženir: IDENT. ŠT.:		VSEBINA / NASLOV RIBE: Ojačitev nosilca L=34,20 m z zunanji nosilci kabi (BBR 2x 2x2 15,7mm)	
PROJEKTANTI / SODELAVCI: IDENT. ŠT.:		DATUM: marec 2020 MERLO: 1:50/10/1 ŠT. RIBE: D-3-	

ŠT. ODSEKA:	ARHIVSKA ŠT.:	VRSTA DOKUMENTACIJE:	ŠIFRA RIBE:	ČRTNA KODA:
0016 0616	0245.00	004.2160	G.251.3	

Merilo: 1:20

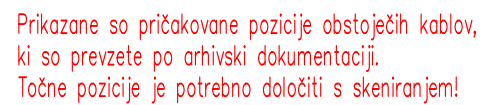


Merilo: 1:20

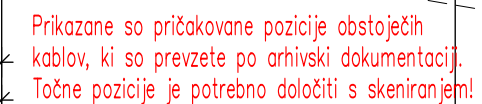

Merilo: 1:10 (mere so v mm)




Merilo: 1:10 (mere so v mm)

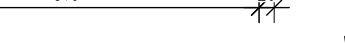

Merilo: 1:10 (mere so v mm)



Merilo: 1:1 (mere so v mm)

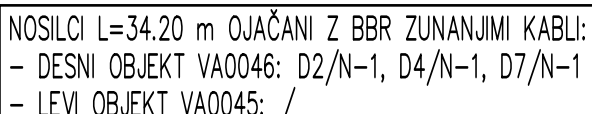

Merilo: 1:50



Merilo: 1:50




KABLI ZA PREDNAPENJANJE:


- Y1860 S7 15,7 skladno z EN10138-3
- 12x 15,7mm kable se vodi v HDPE zaščitnih ceveh Ø110 - injektiranje z cementno injekcijsko maso
- 2x2 x 15,7mm oploščeni in AK zaščiteni kabli s ploščato vgradnjo (npr. sistem BBR CONA CMB SP n06-150)

ST. ODSEKA:	ARHIVSKA ŠT.:	VRSTA DOKUMENTACIJE:	ŠIFRA RISBE:	ČRTNA KODA:
0016	0245.00	004.2160	G.251.4	


Merilo: 1:10

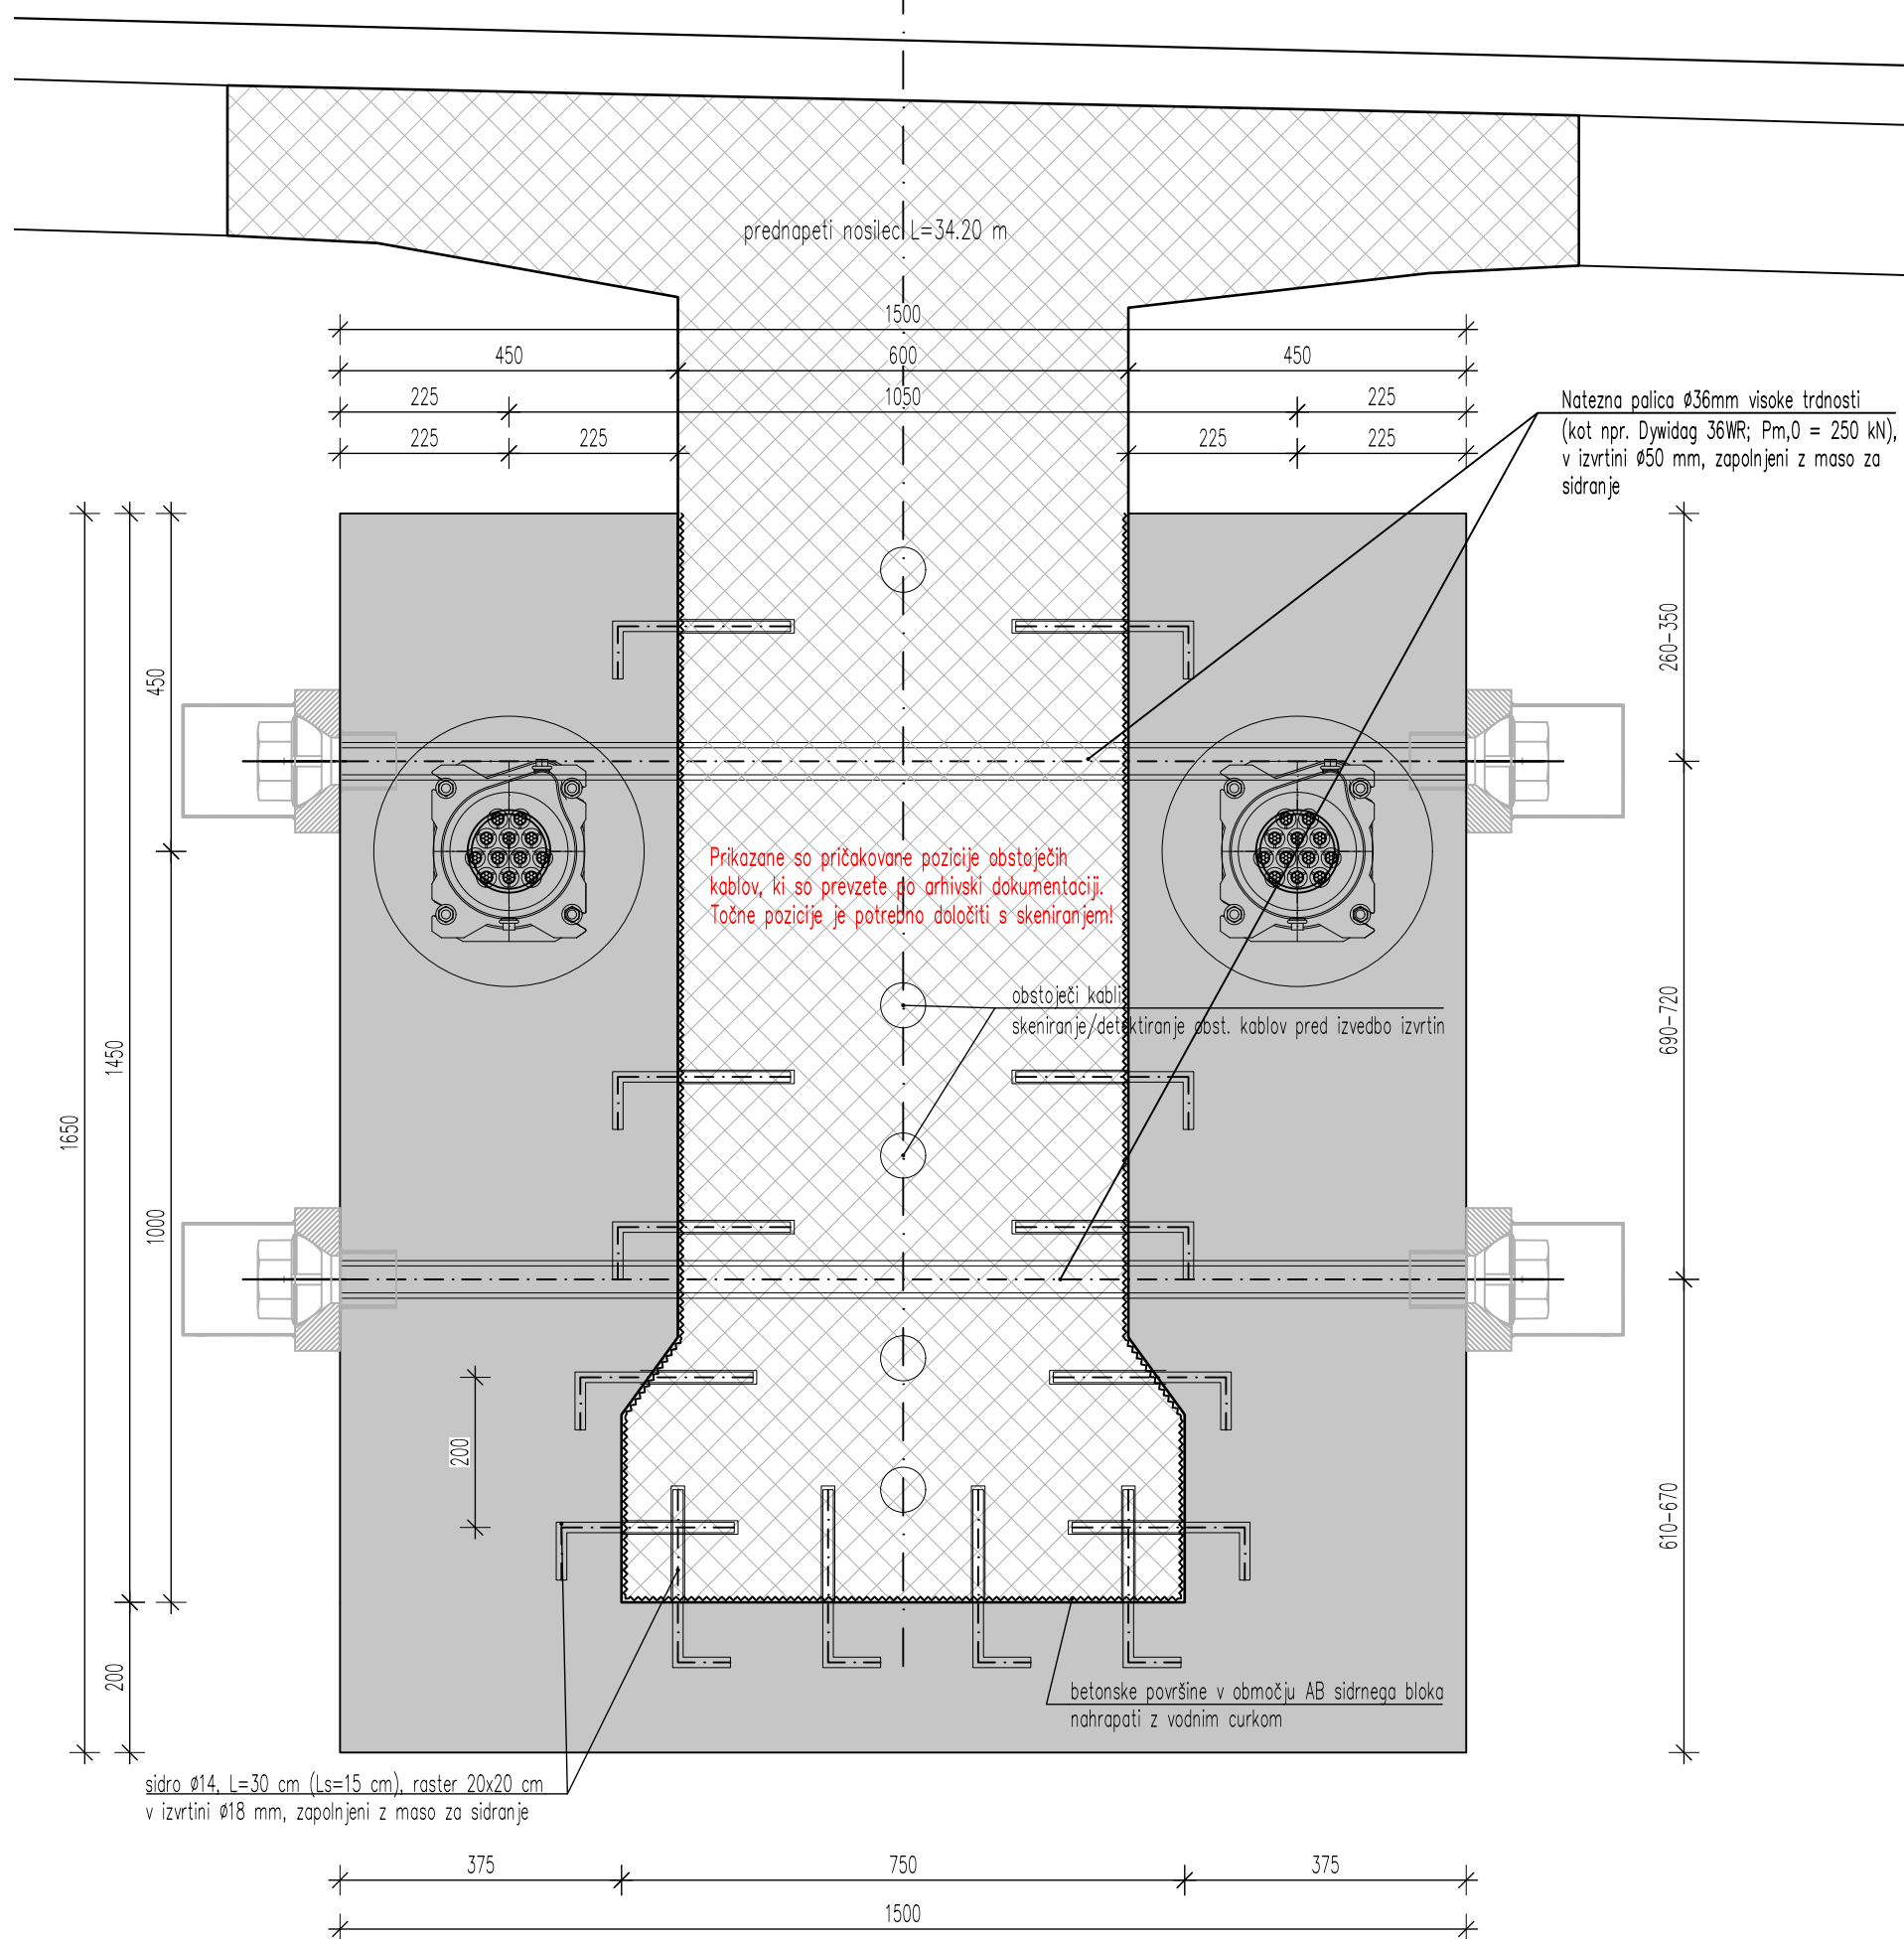


Merilo: 1:10

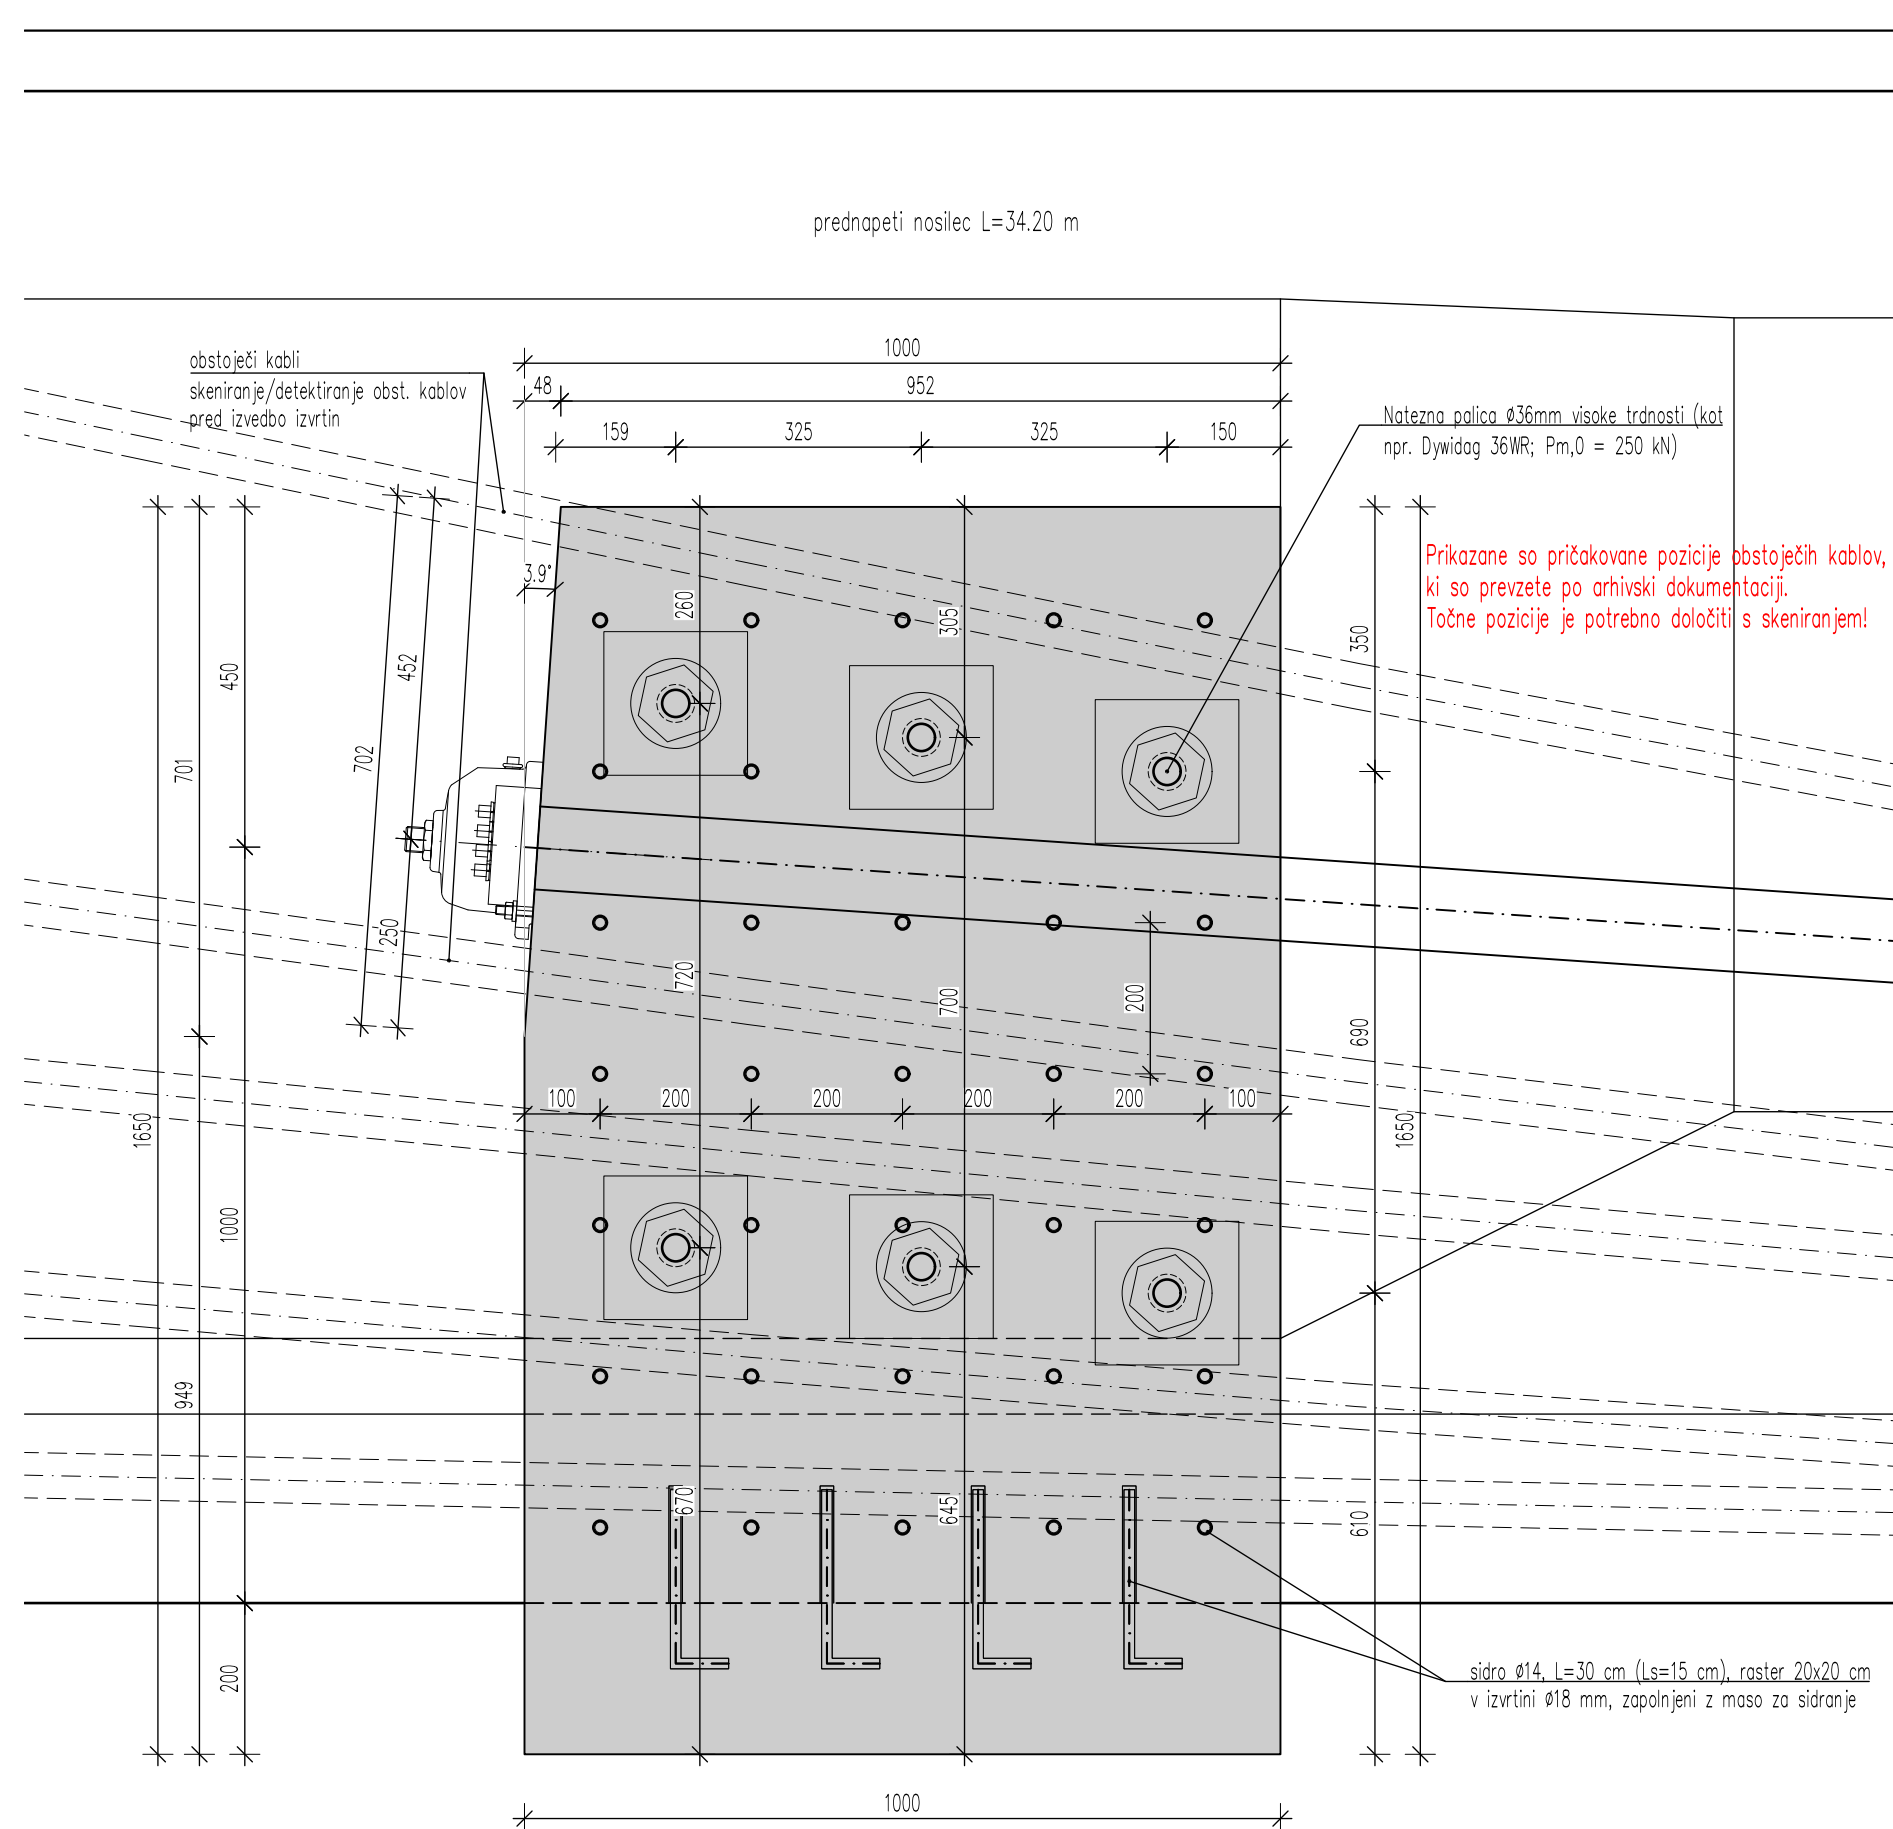


Merilo: 1:10 (mere so v mm)

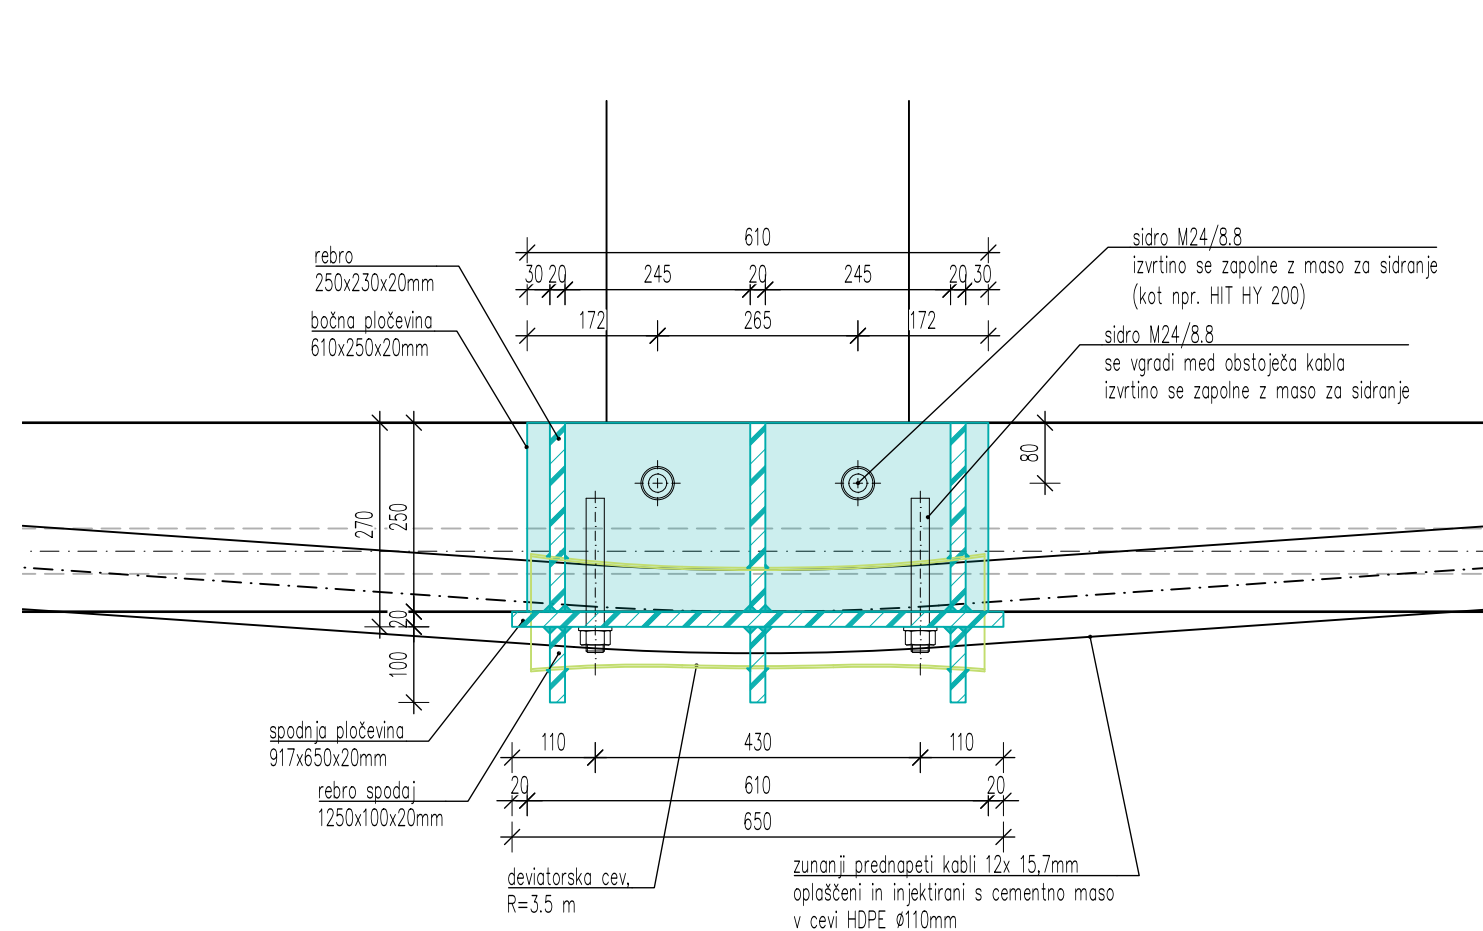


Merilo: 1:10 (mere so v mm)

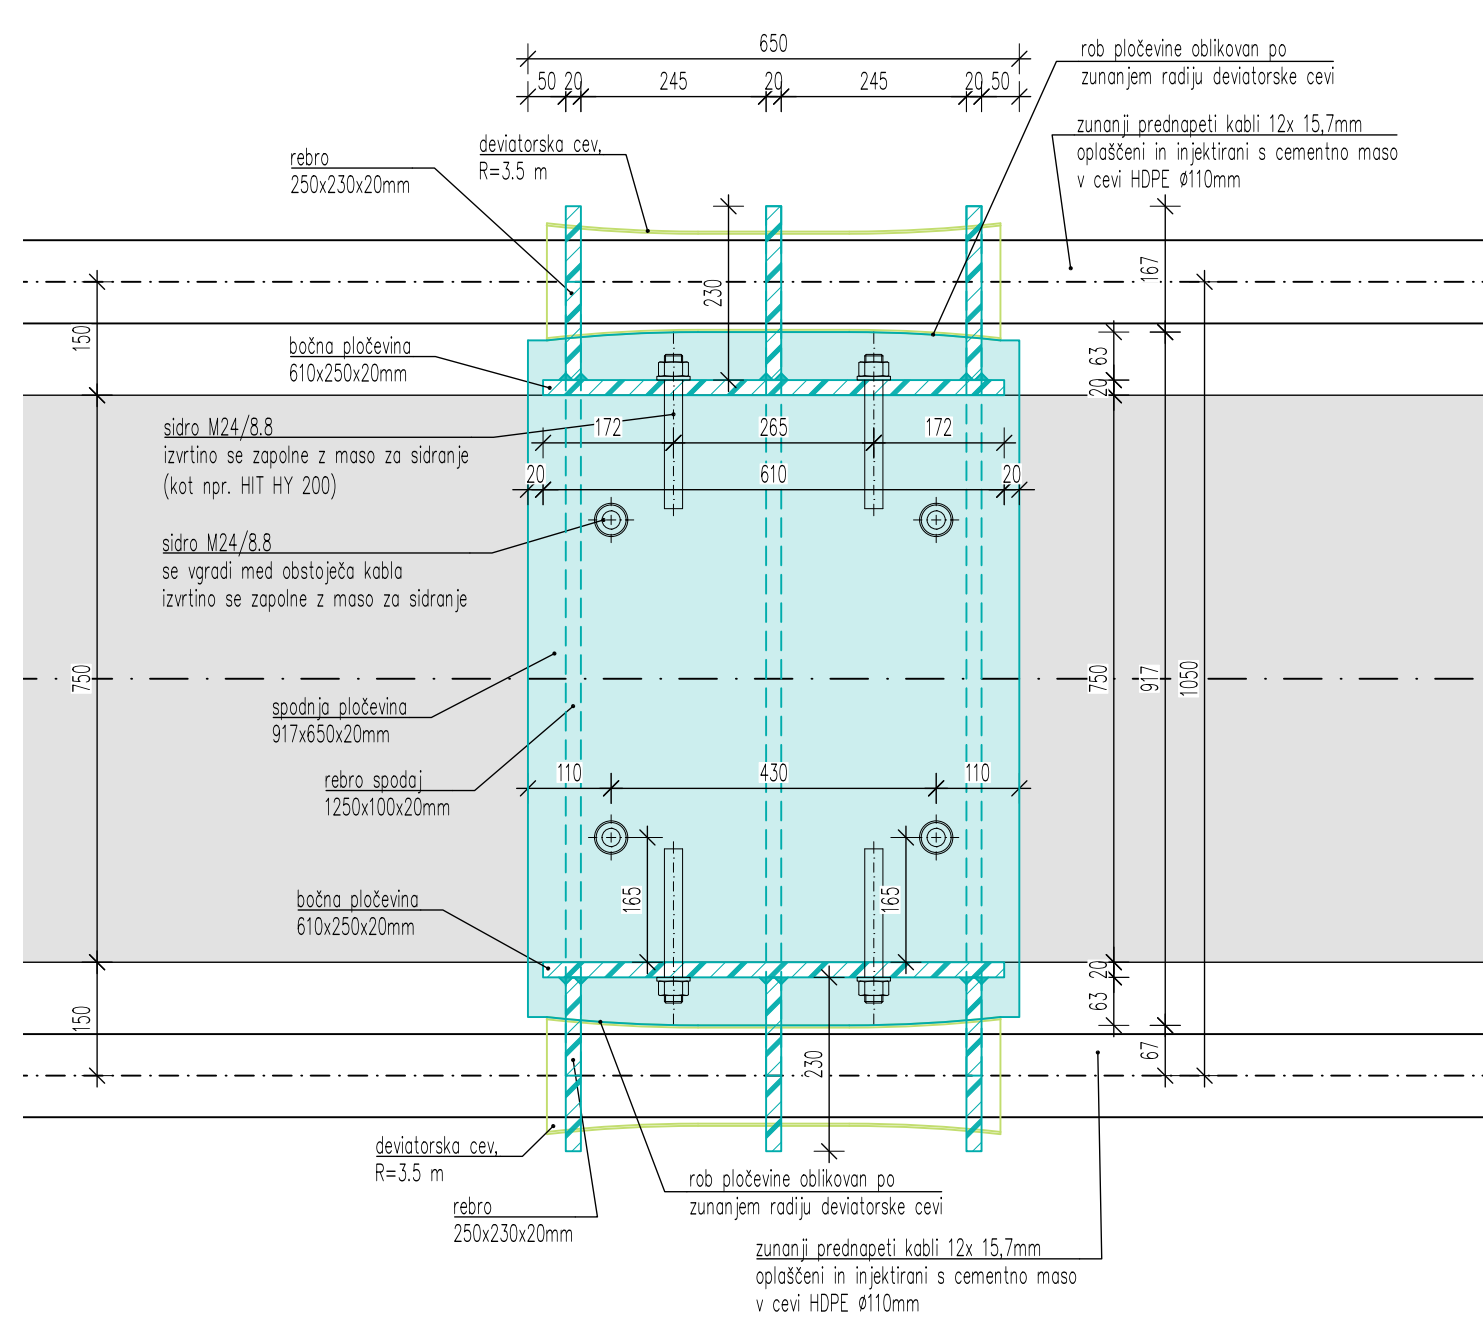


Merilo: 1:10 (mere so v mm)

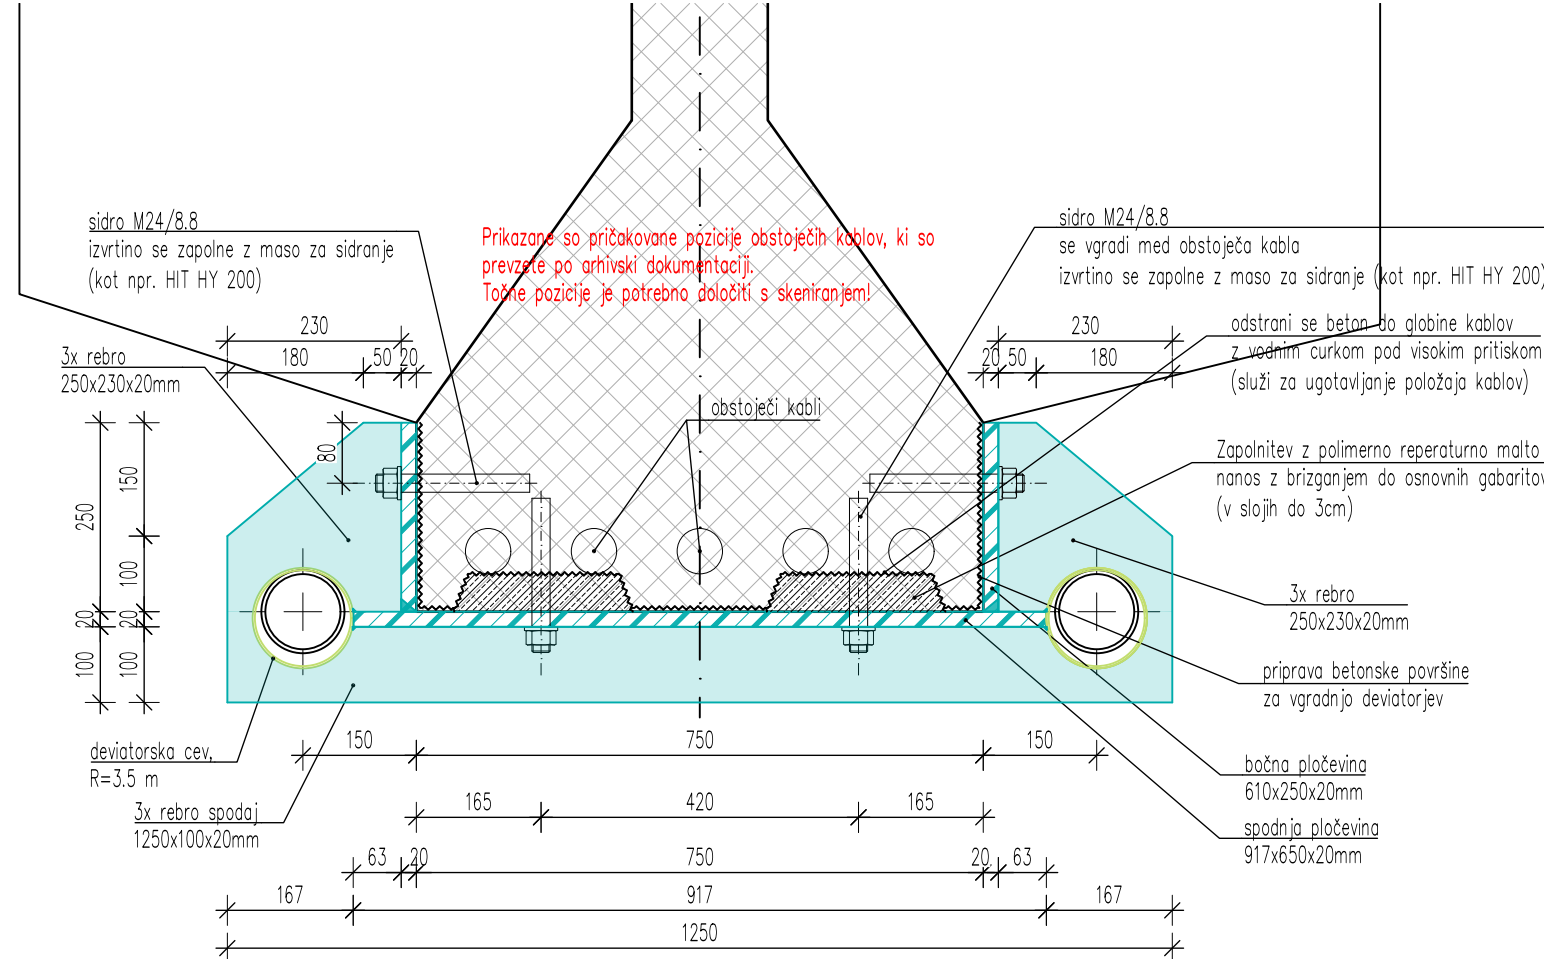


Merilo: 1:1 (mere so v mm)

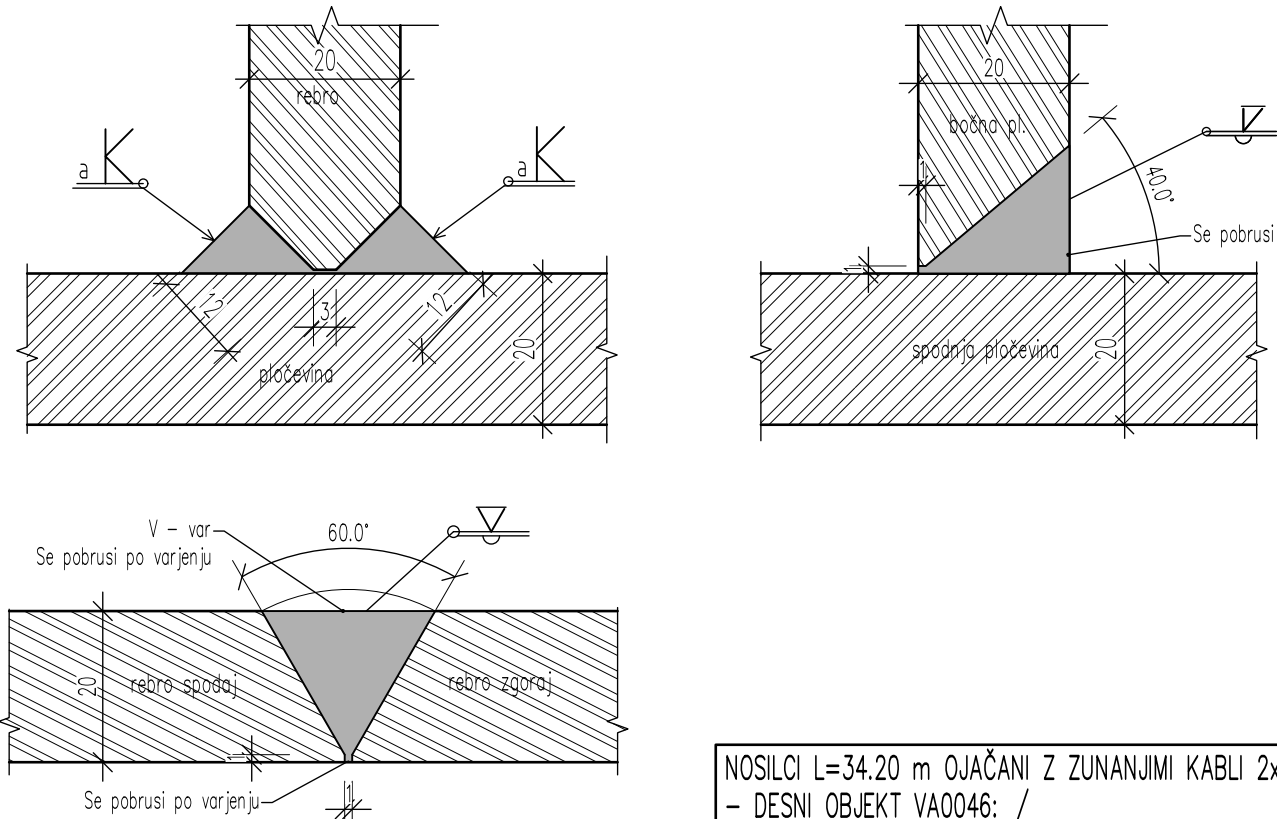

Merilo: 1:50

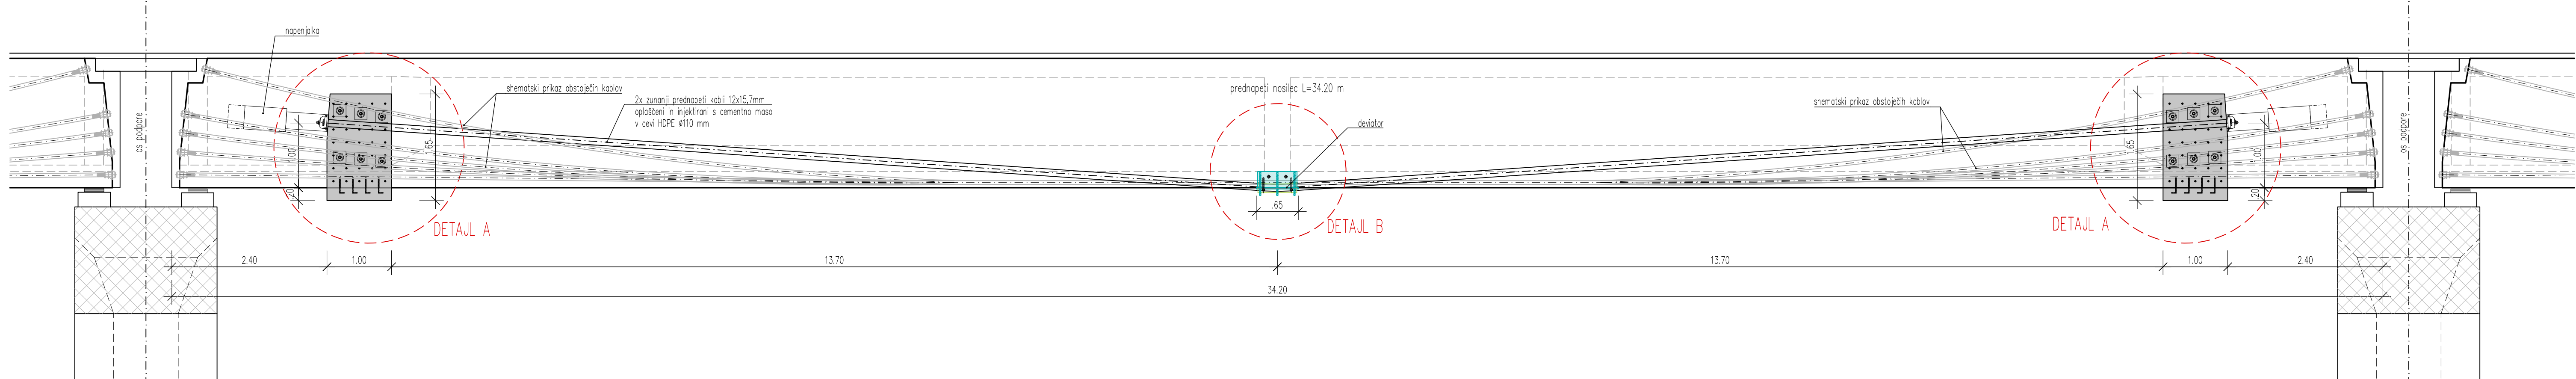

Merilo: 1:50

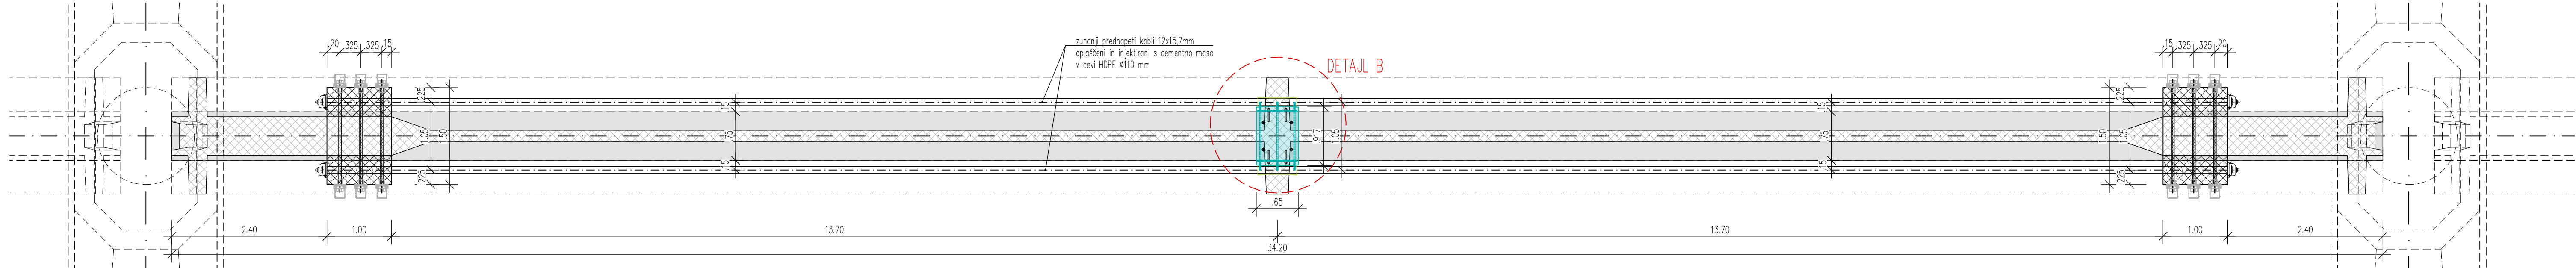

PODATKI O MATERIALIH				
KONSTRUKCIJSKI ELEMENT	KVALITETA BETONA	KROVNI SLOJ	ARM.	
OBBETONIRANJE GLAV STEBROV	C35/45 / XC4 / XD3 / XF4 / PV-II / SCC	5,0 cm	S500 B	
BETONSKI SIDRNI BLOK	C35/45 / XC4 / XD3 / XF4 / PV-II / SCC	5,0 cm	S500 B	

Izvajanje betonskih konstrukcij po veljavnih standardih: EN 13670 2009, SIST EN 16370 2010 in nacionalnih dod. SIST EN 13670 2010/A101 2010

Vse vidne ostre robove je potrebno posneti s trikotno letvico 3/3 cm.

KABLI ZA PREDNAPENJANJE:

- Y1860 S7 15,7 skladno z EN10138-3
- 12x 15,7mm kabl je vodi v HDPE zaščitnih ceveh Ø110 - injektiranje s cementno injekcijsko maso
- 2x2 15,7mm oploščeni in AK zaščiteni kabl s ploščato vgradnjo (npr. sistem BBR CONA CMB SP n06-150)

02				
01				
	Sprememba	Opis spremembe	Datum	Podpis

INVESTITOR:		CESTA / LOKACIJA:	AC A1 SENTEJ - SRMIN
		ODSEK:	odsek 0016 in 0616 Ljubljana (Viš - Kozarje) stacionaža: km. 0,280

PROJEKTANT: **JOINT VENTURE**

GRADIS^{BP} **ponting** **PCE** **PROMICO** **lineal**

VOĐJA PROJEKTA: _____ IDENT. ŠT.: _____ VRSTA PROJEKTA: _____ ŠTEVILKA PROJEKTA: _____


IZN: _____

OBJEKT:		Načrt sanacije in ojačitve viaduktov VA0045 in VA0046 Dolgi Most	
PROJEKTANT NAČRTA: PROMICO d.o.o. Družba za projektiranje, inženiring in vodstvo, Šmartinska cesta 56, 1000 Ljubljana			
POOBLAŠČENI INŽENIR: IDENT. ŠT.:		NAZIV NAČRTA: 2/3 NAČRT SANACIJE IN OJAČITVE VIADUKTOV VA0045 in VA0046 DOLGI MOST ŠTEVILKA NAČRTA: PROMICO 7-02021 NAČRT: NAČRT S PODROČJA OBENIŠTVA	
PROJEKTANTI - SODELAVALCI: IDENT. ŠT.:		VSEBINA / NASLOV RIBE: Ojačitev nosilca L=34,20 m z zunanjiimi kabl (2x 12 Ø15,7 mm)	
		DATUM: marec 2026 MERILO: 1:50/10/1 ŠT. RIBE: D-5	

ŠT. ODSEKA:	ARHIVSKA ŠT.:	VRSTA DOKUMENTACIJE:	ŠIFRA RISBE:	ČRTNA KODA:
0016 0616	0245.00	004.2160	G.251.5	


PREČNI PREREZ "DETAJL A"

Merilo: 1:10

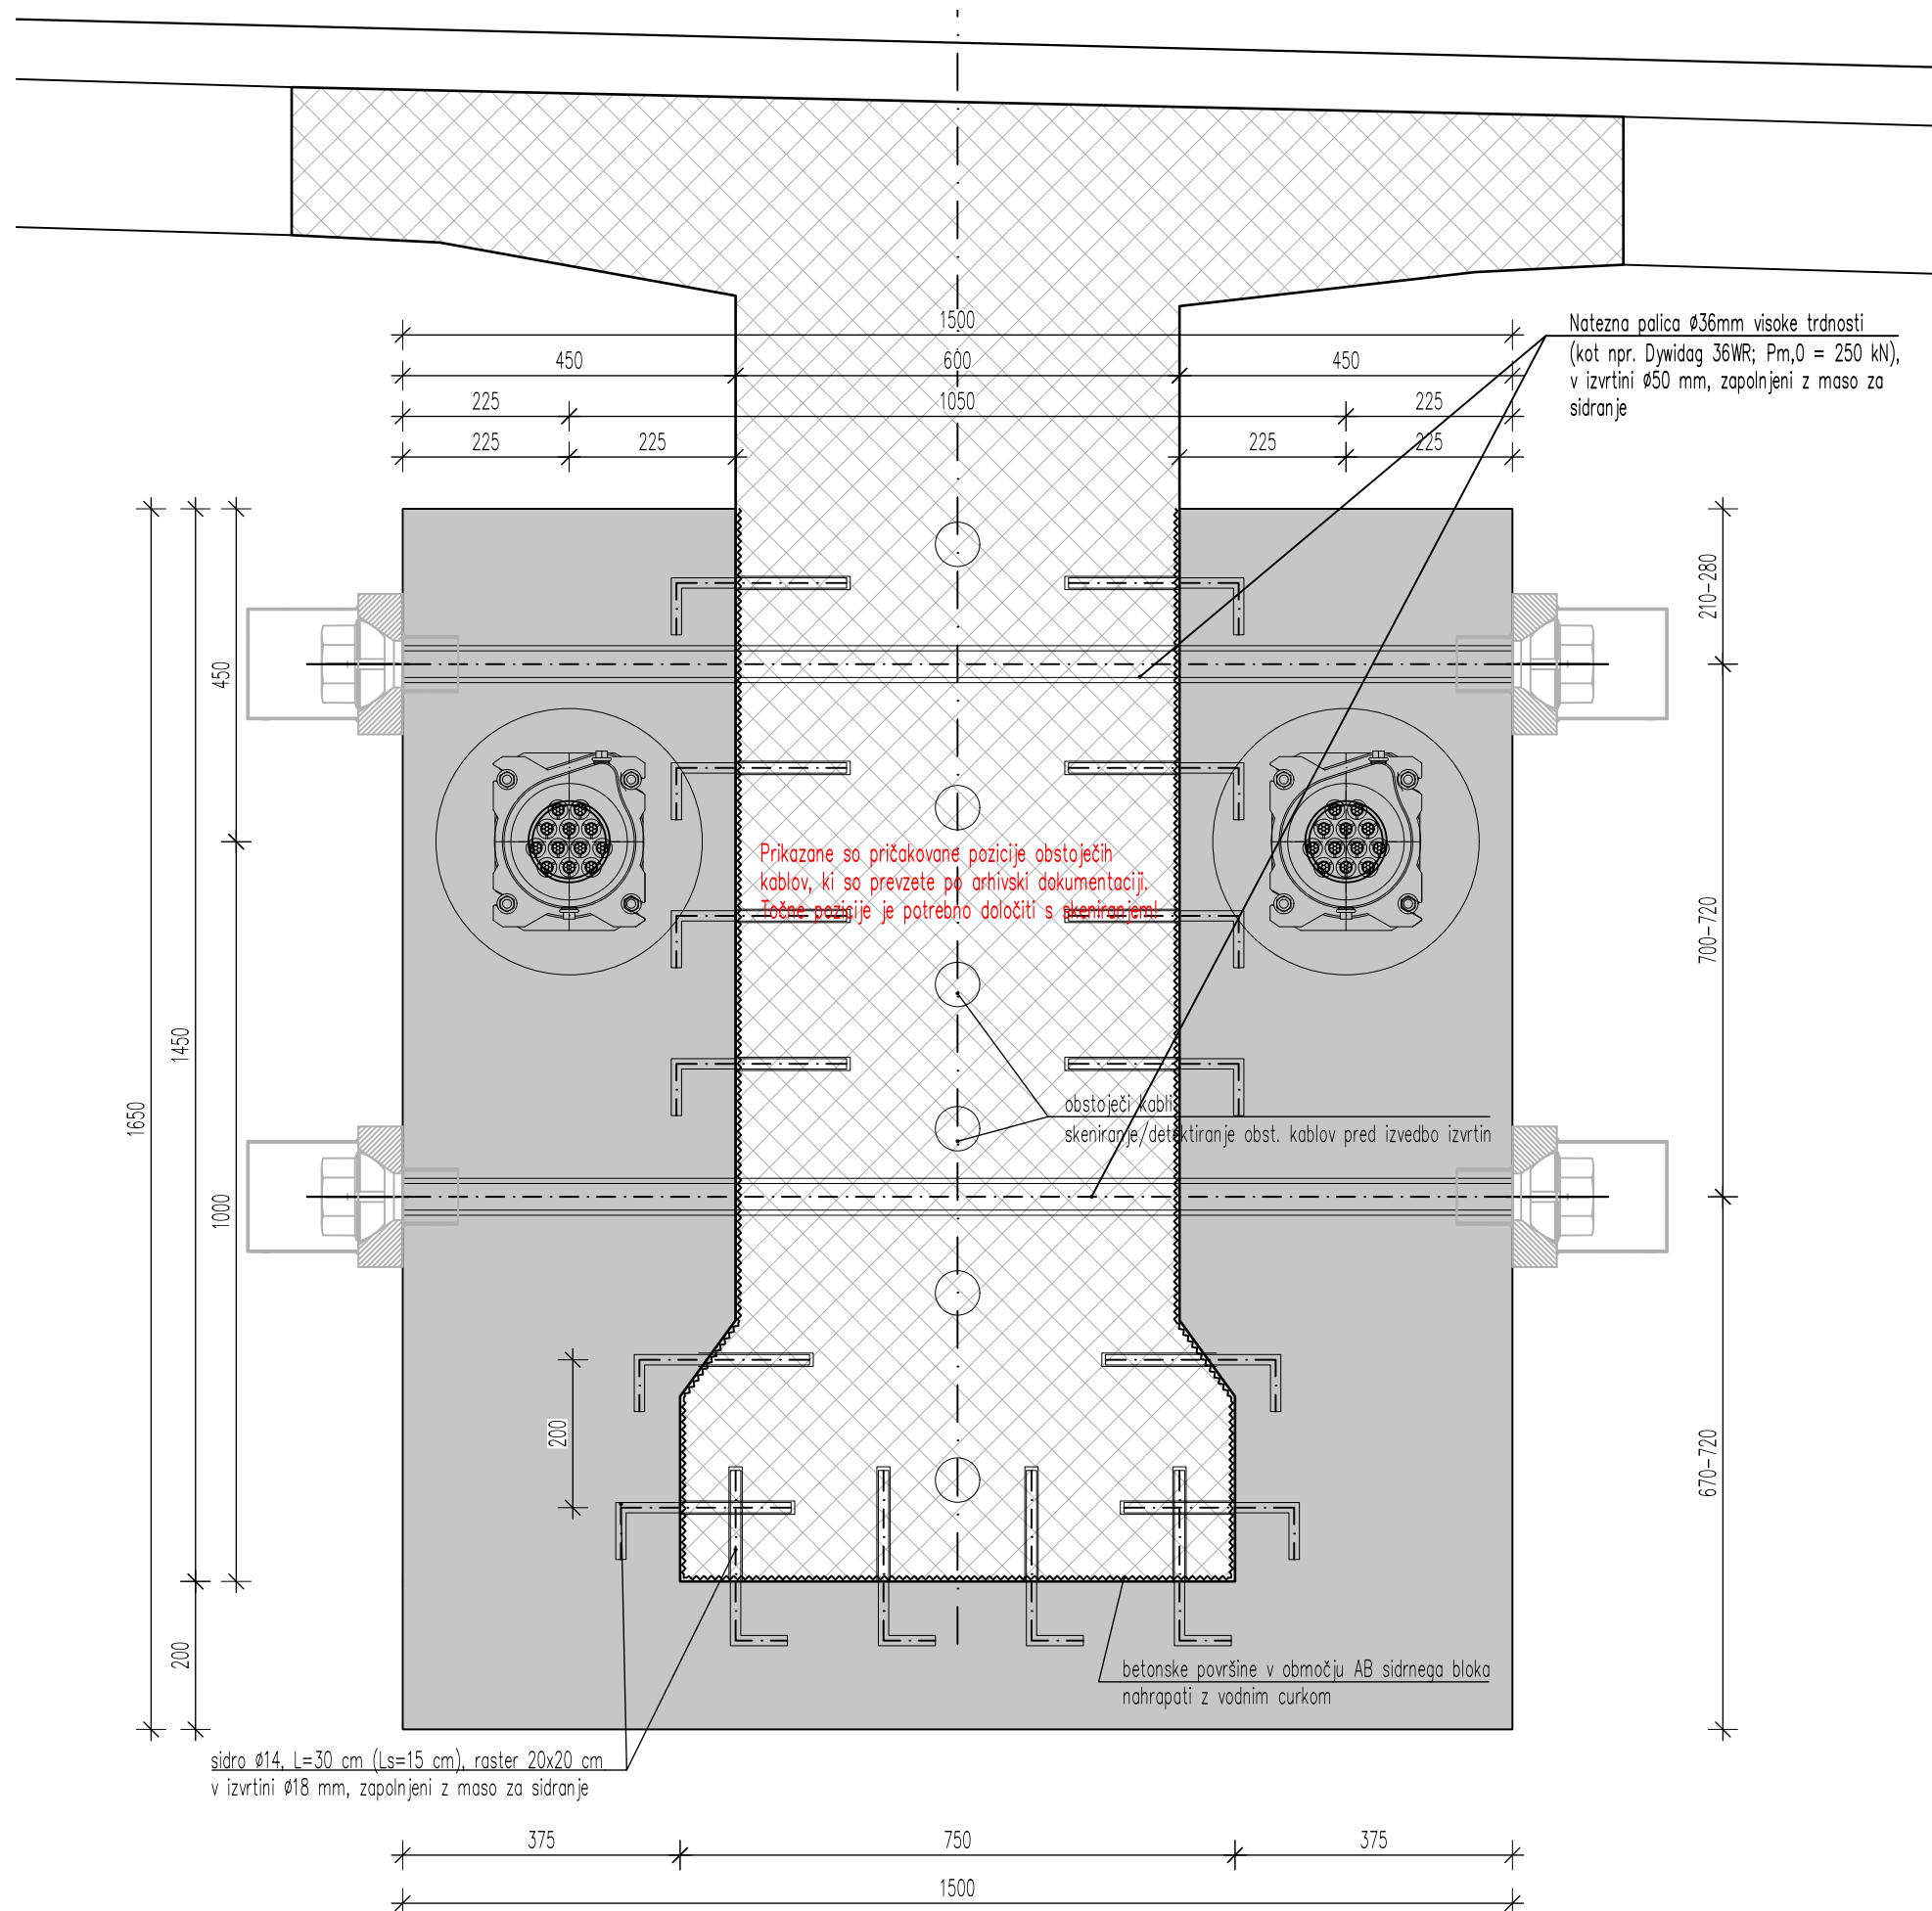


VZDOLŽNI PREREZ "DETAJL A"

Merilo: 1:10

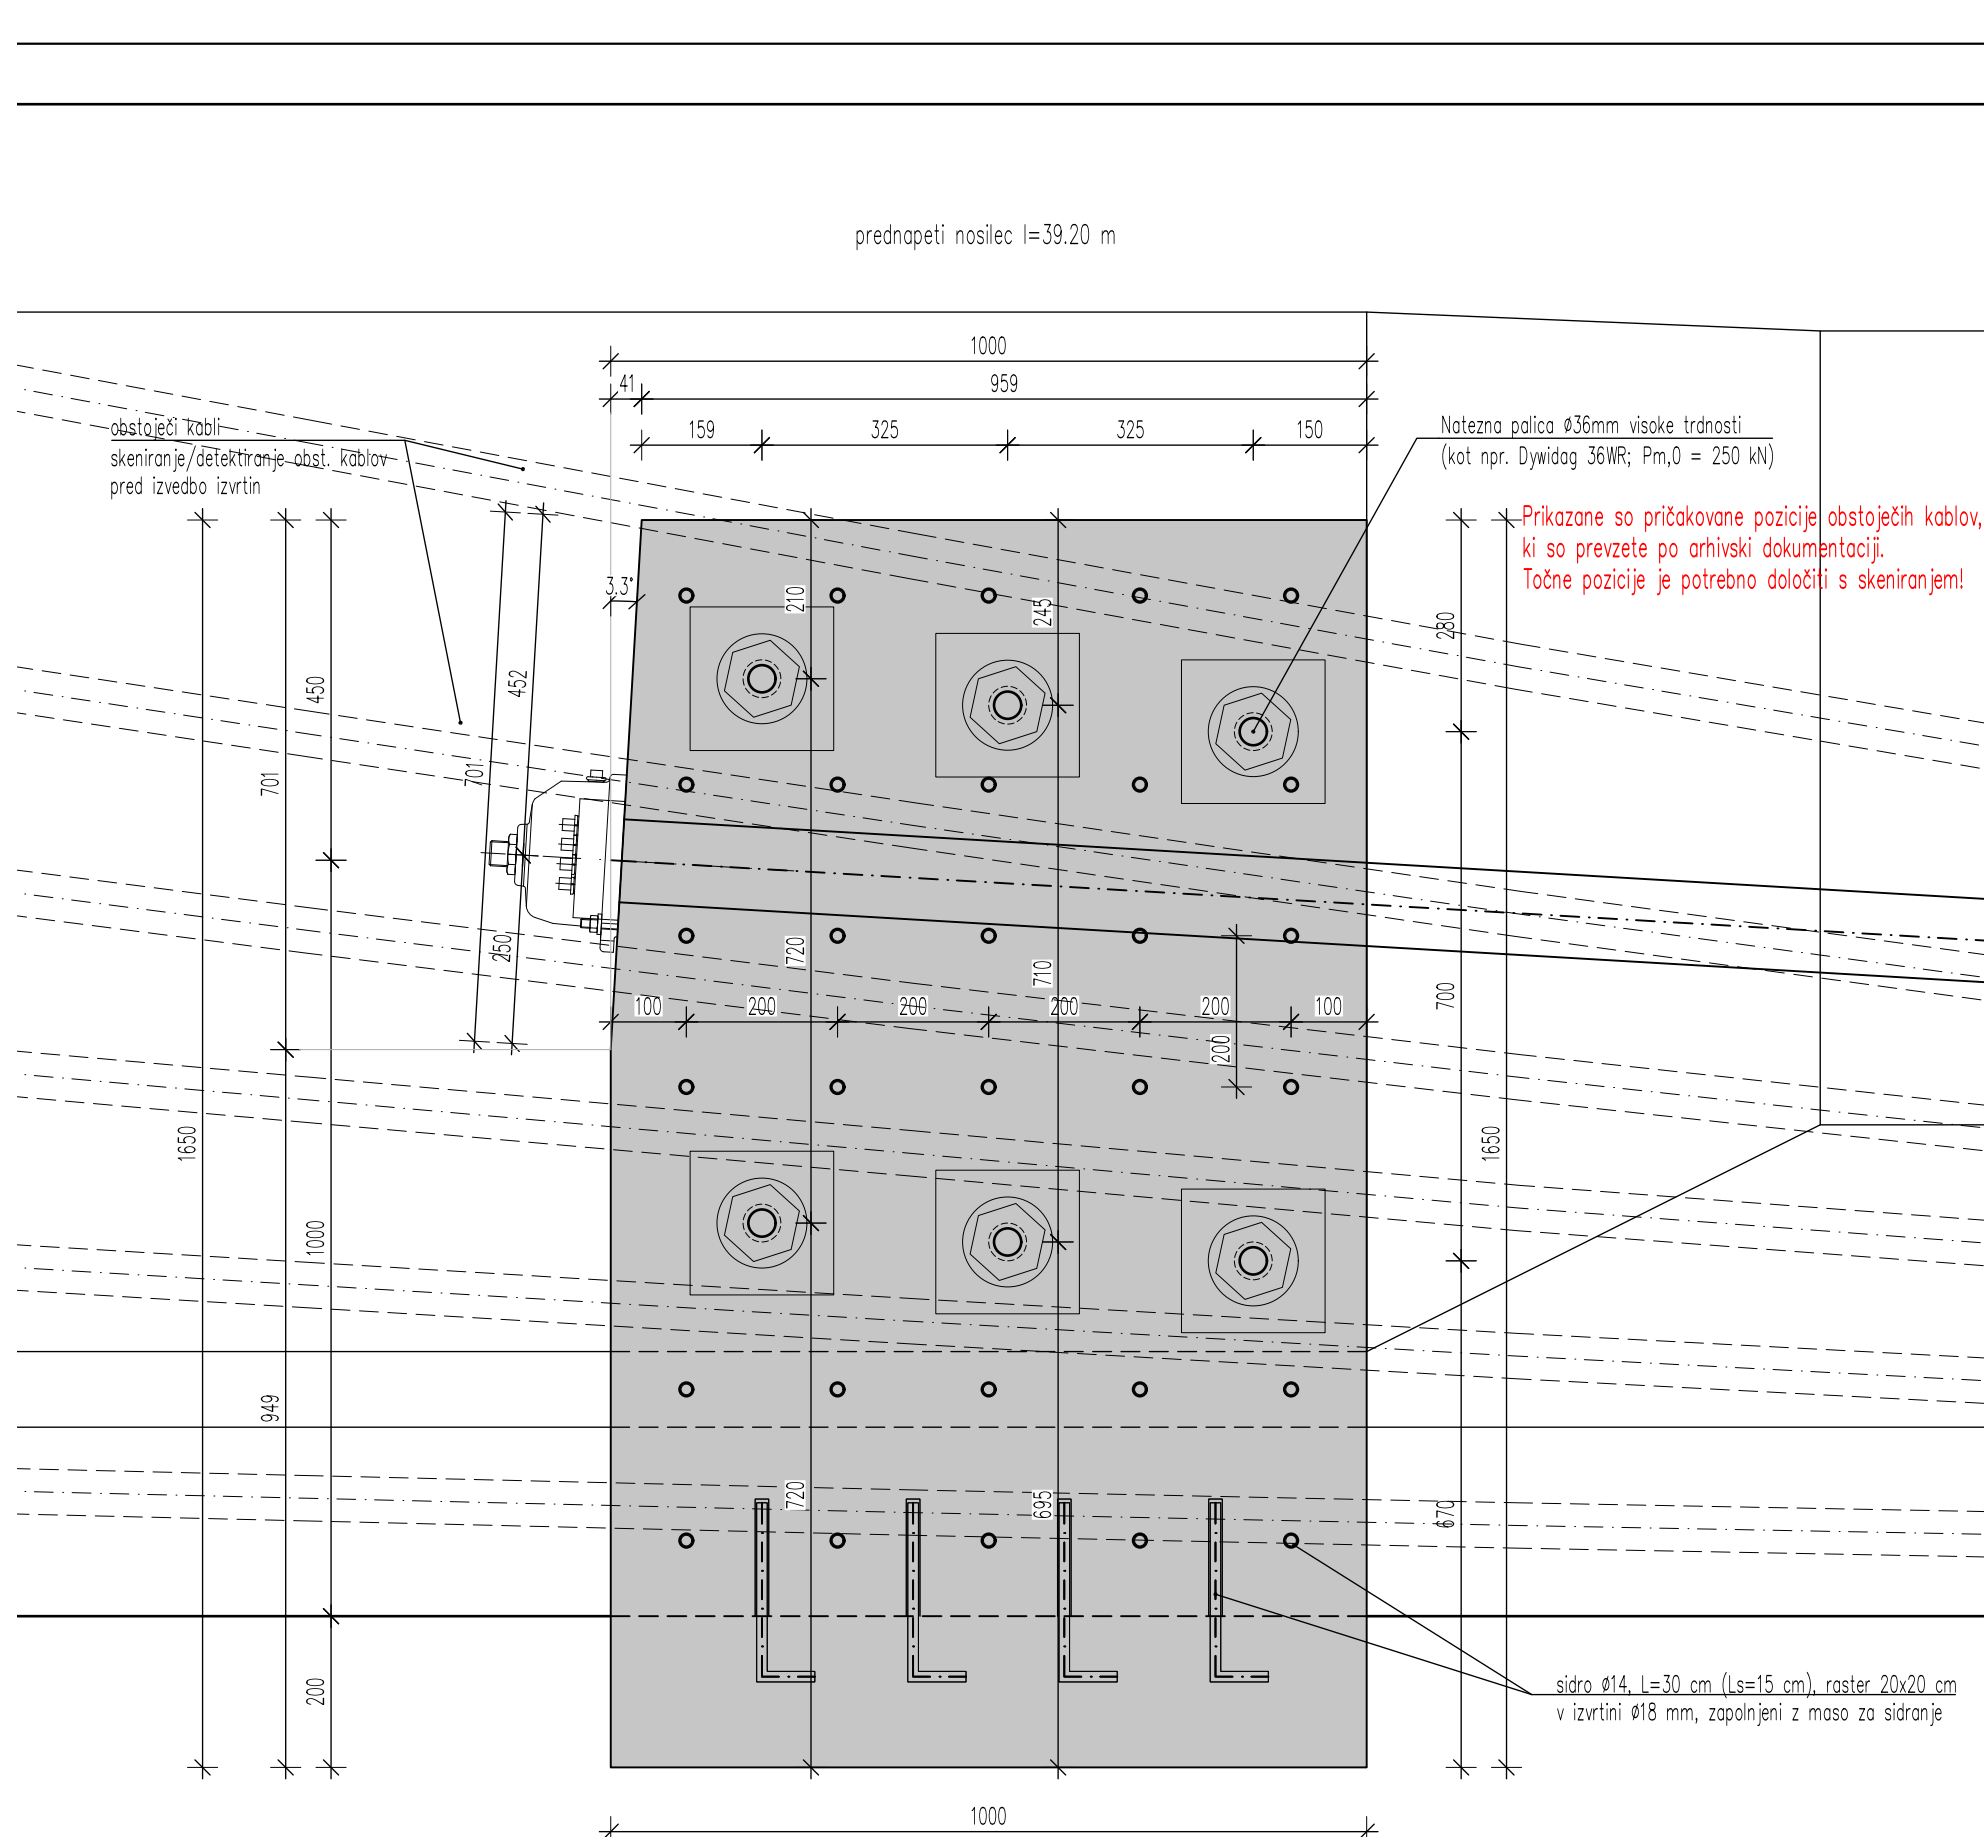


VZDOLŽNI PREREZ "DETAJL B"

Merilo: 1:10 (mere so v mm)

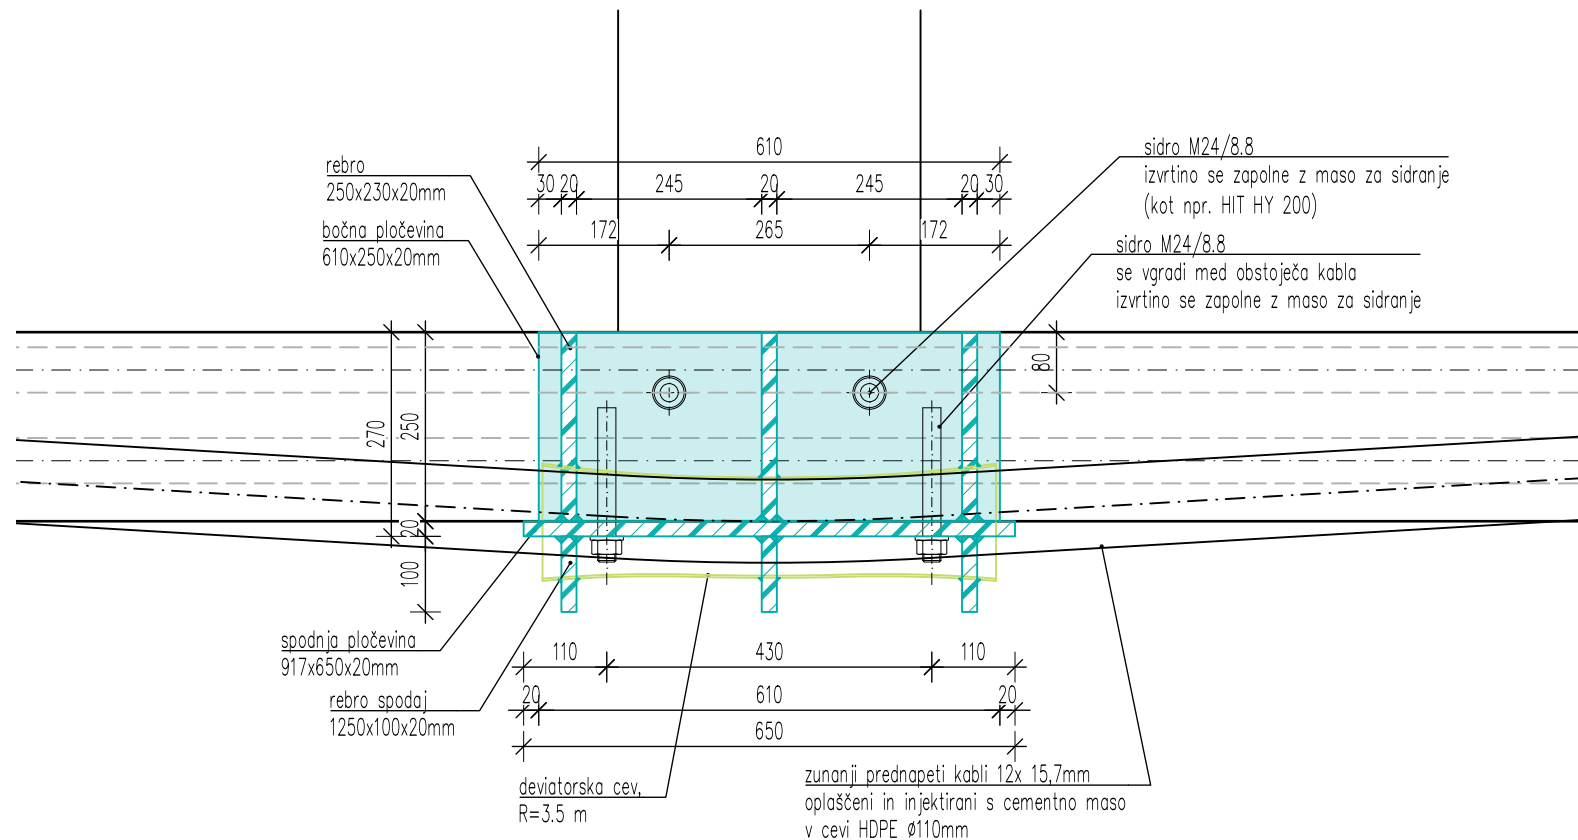


TLORIS "DETAJL B"

Merilo: 1:10 (mere so v mm)

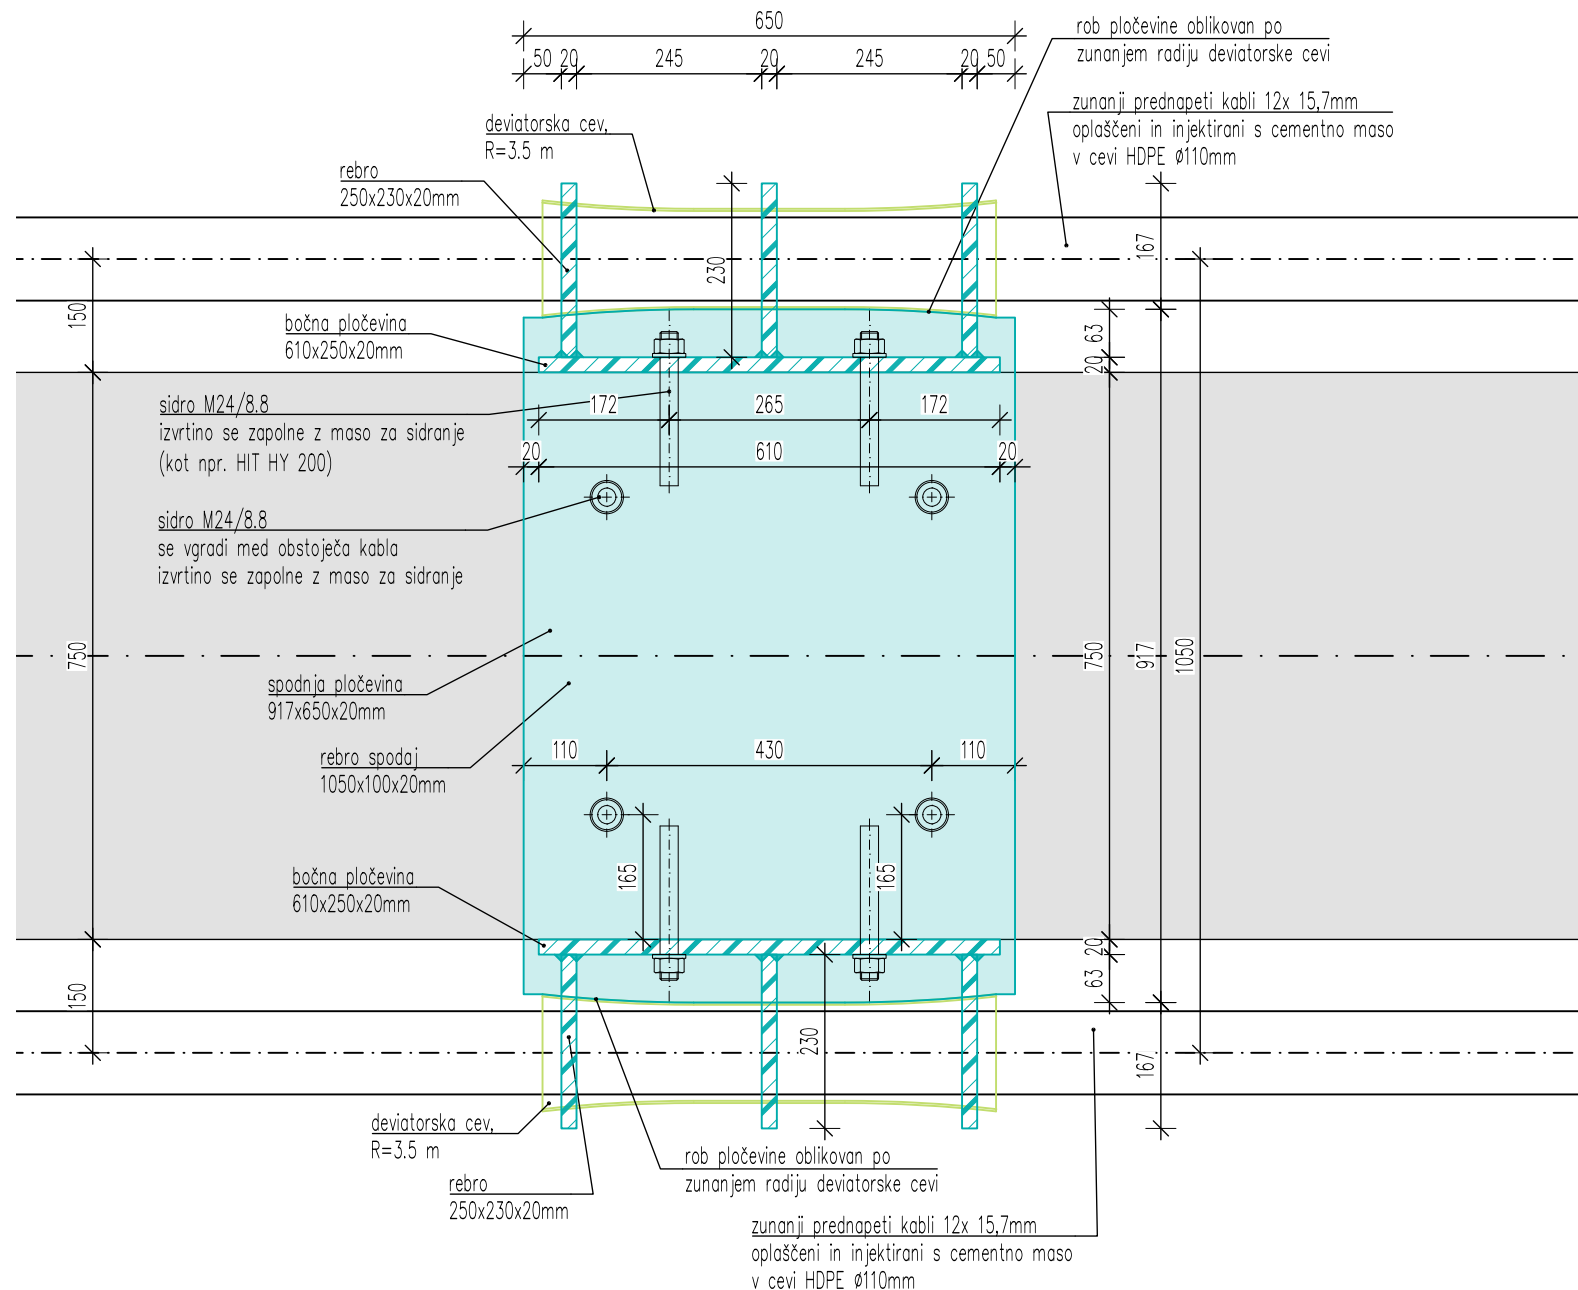


PREČNI PREREZ "DETAJL B"

Merilo: 1:10 (mere so v mm)

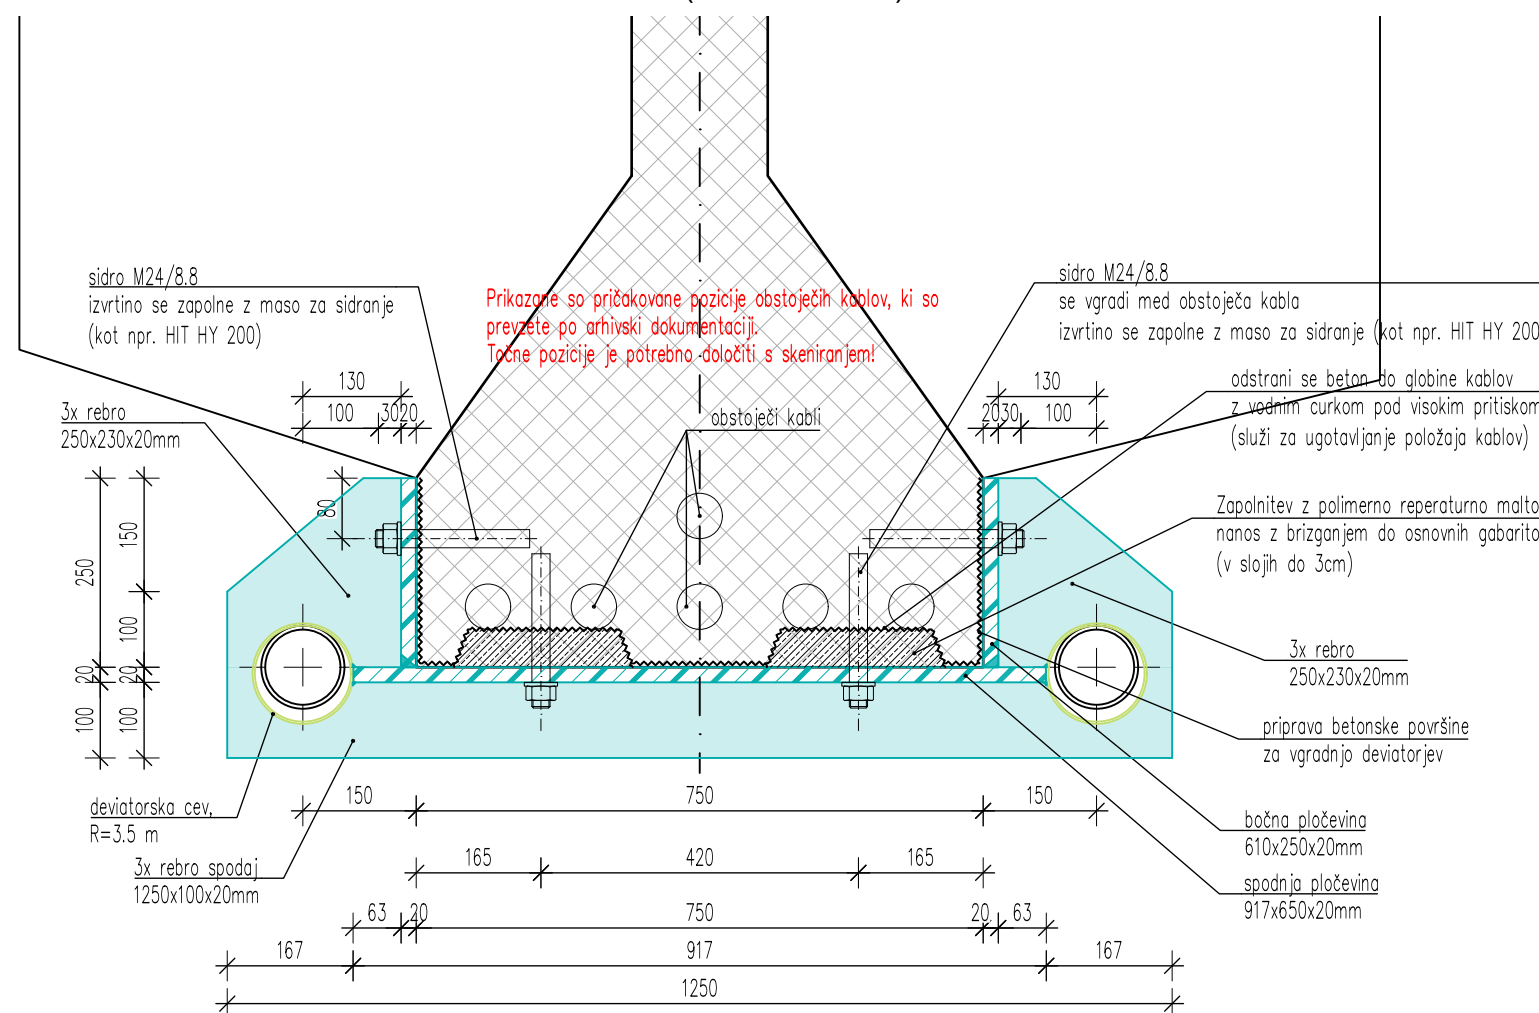


DETAJL ZVAROV

Merilo: 1:1 (mere so v mm)

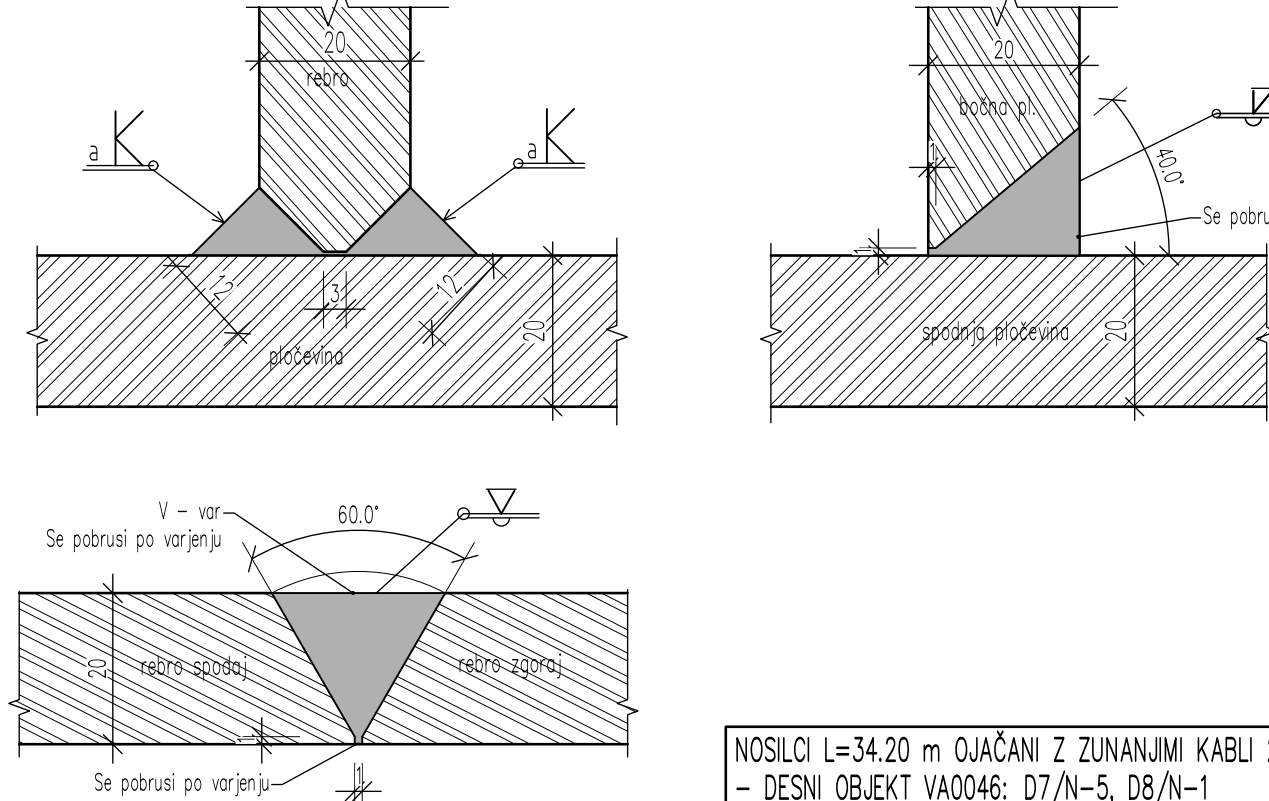


ZUNANJI KABLI - VZDOLŽNI PREREZ

Merilo: 1:50

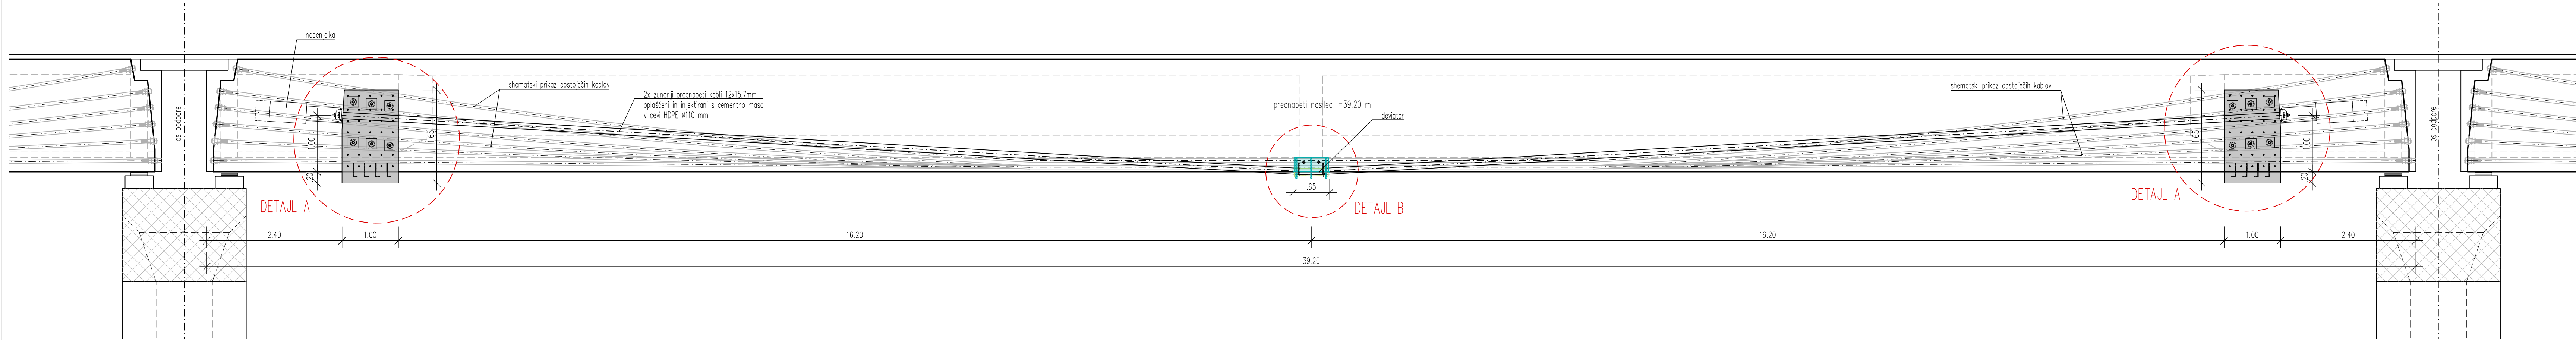

ZUNANJI KABLI - TLORIS

Merilo: 1:50

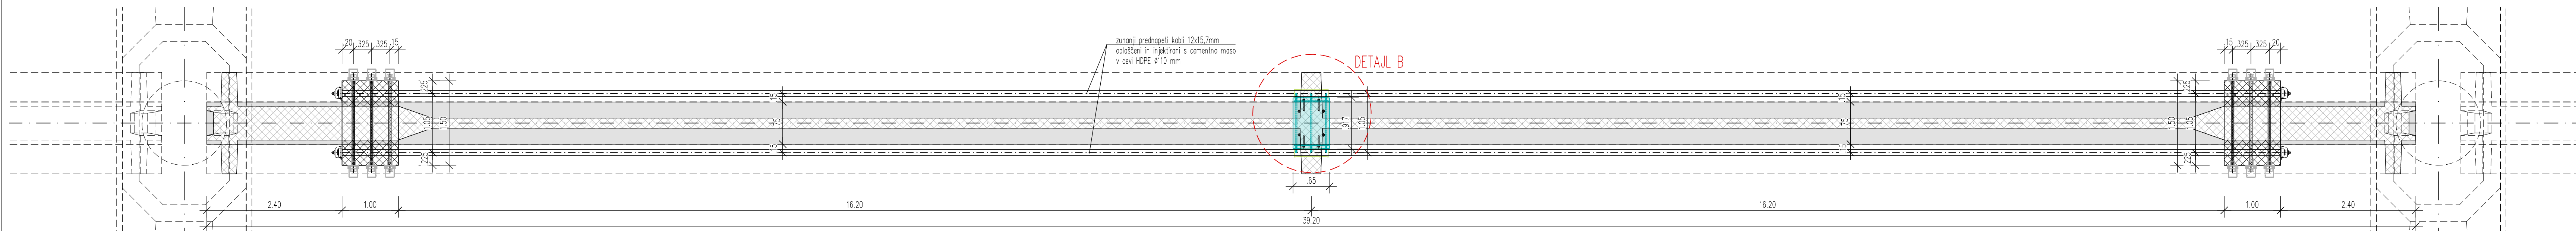

PODATKI O MATERIALIH

KONSTRUKCIJSKI ELEMENT	KVALITETA BETONA	KROVNI SLOJ	ARM.
OBETONIRANJE GLAV STEBROV	C35/45 / XC4 / XD3 / XF4 / PV-II / SCC	5,0 cm	S500 B
BETONSKI SIDRNI BLOK	C35/45 / XC4 / XD3 / XF4 / PV-II / SCC	5,0 cm	S500 B

Izvajanje betonskih konstrukcij po veljavnih standardih: EN 13670:2009, SIST EN 16370:2010 in nacionalnih dod. SIST EN 13670:2010/A101.2010

Vse vidne ostre robove je potrebno posneti s trkno letvico 3/3 cm.

KABLI ZA PREDNAPENJANJE:
- Y1860 S7 15,7 skladno z EN10138-3
- 12x 15,7mm kable se vodi v HDPE zaščitnih ceveh Ø110 - injektiranje s cementno injekcijsko maso
- 2x2 x 15,7mm oplaščeni in AK zaščiteni kable s ploščato vgradnjo (npr. sistem BBR CONA CMB SP n06-150)

02				
01	Sprememba	Opis spremembe	Datum	Podpis


INVESTITOR:	CESTA / LOKALITA:	AC A1 ŠENTILJ - SRMIN
COSEK:	odsek 0016 in 0616 Ljubljana (V4 - Kozarje)	stacionaža: km. 0,280

PROJEKTANT:		JOINT VENTURE	
GRADIS ^{BP} ponting		PCE	PROMICO
			lineal
VOJUA PROJEKTA:	IDENT. ŠT.:	VRSTA PROJEKTA:	ŠTEVILKA PROJEKTA:
	IZN	4466	


OBJEKT:	Načrt sanacije in ojačitve viaduktov VA0045 in VA0046 Dolgi Most		
PROJEKTANT NAČRTA:	PROMICO d.o.o.		
PROJEKTANT NAČRTA:	Družba za projektiranje, inženjering in izvajanje. Brezotova cesta 86, 1000 Ljubljana		
PODBLAŠČENI NADZIR:	IDENT. ST.:	VRSTA PROJEKTA:	ŠTEVILKA PROJEKTA:
	IZN	4466	
PROJEKTANTI - SODELAVCI:	IDENT. ST.:	VRSTA PROJEKTA:	ŠTEVILKA PROJEKTA:
	IZN	4466	
Datum: marec 2026 Merilo: 1:50/10/1 Št. risbe: D-6			

ST. OBEKA:	ARHIVSKA ST.:	VRSTA DOKUMENTACIJE:	ŠIFRA RISBE:	ČRTNA KODA:
0016 0616		0245.00 004.2160	G.251.6	


Merilo: 1:25

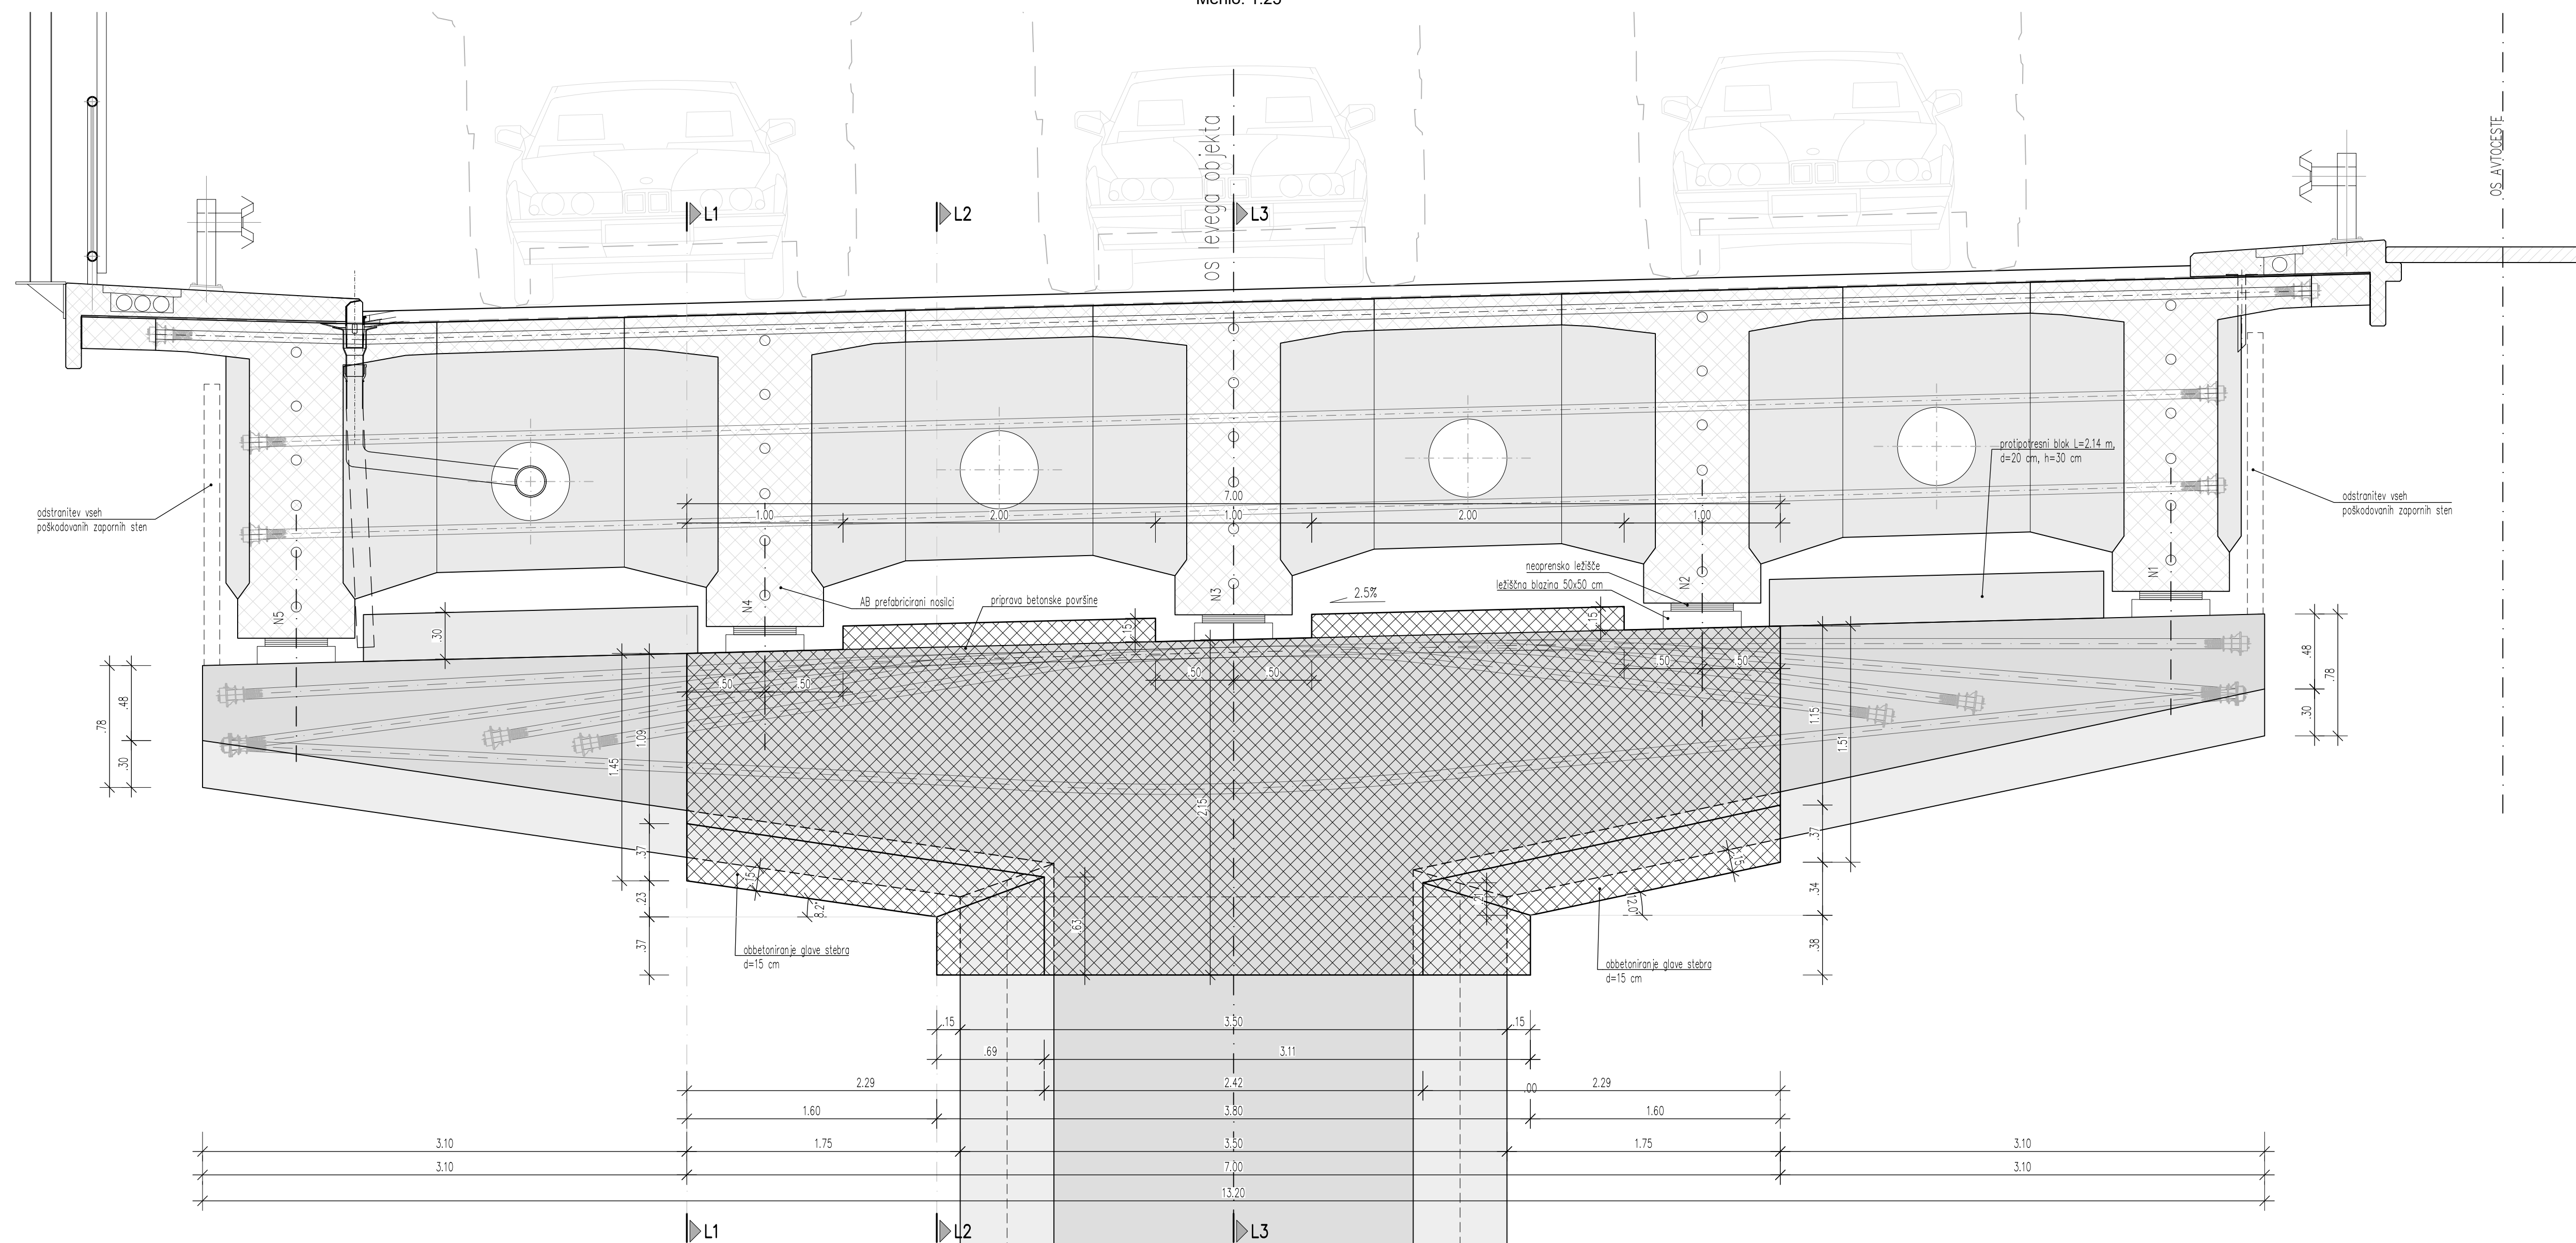



Merilo: 1:25

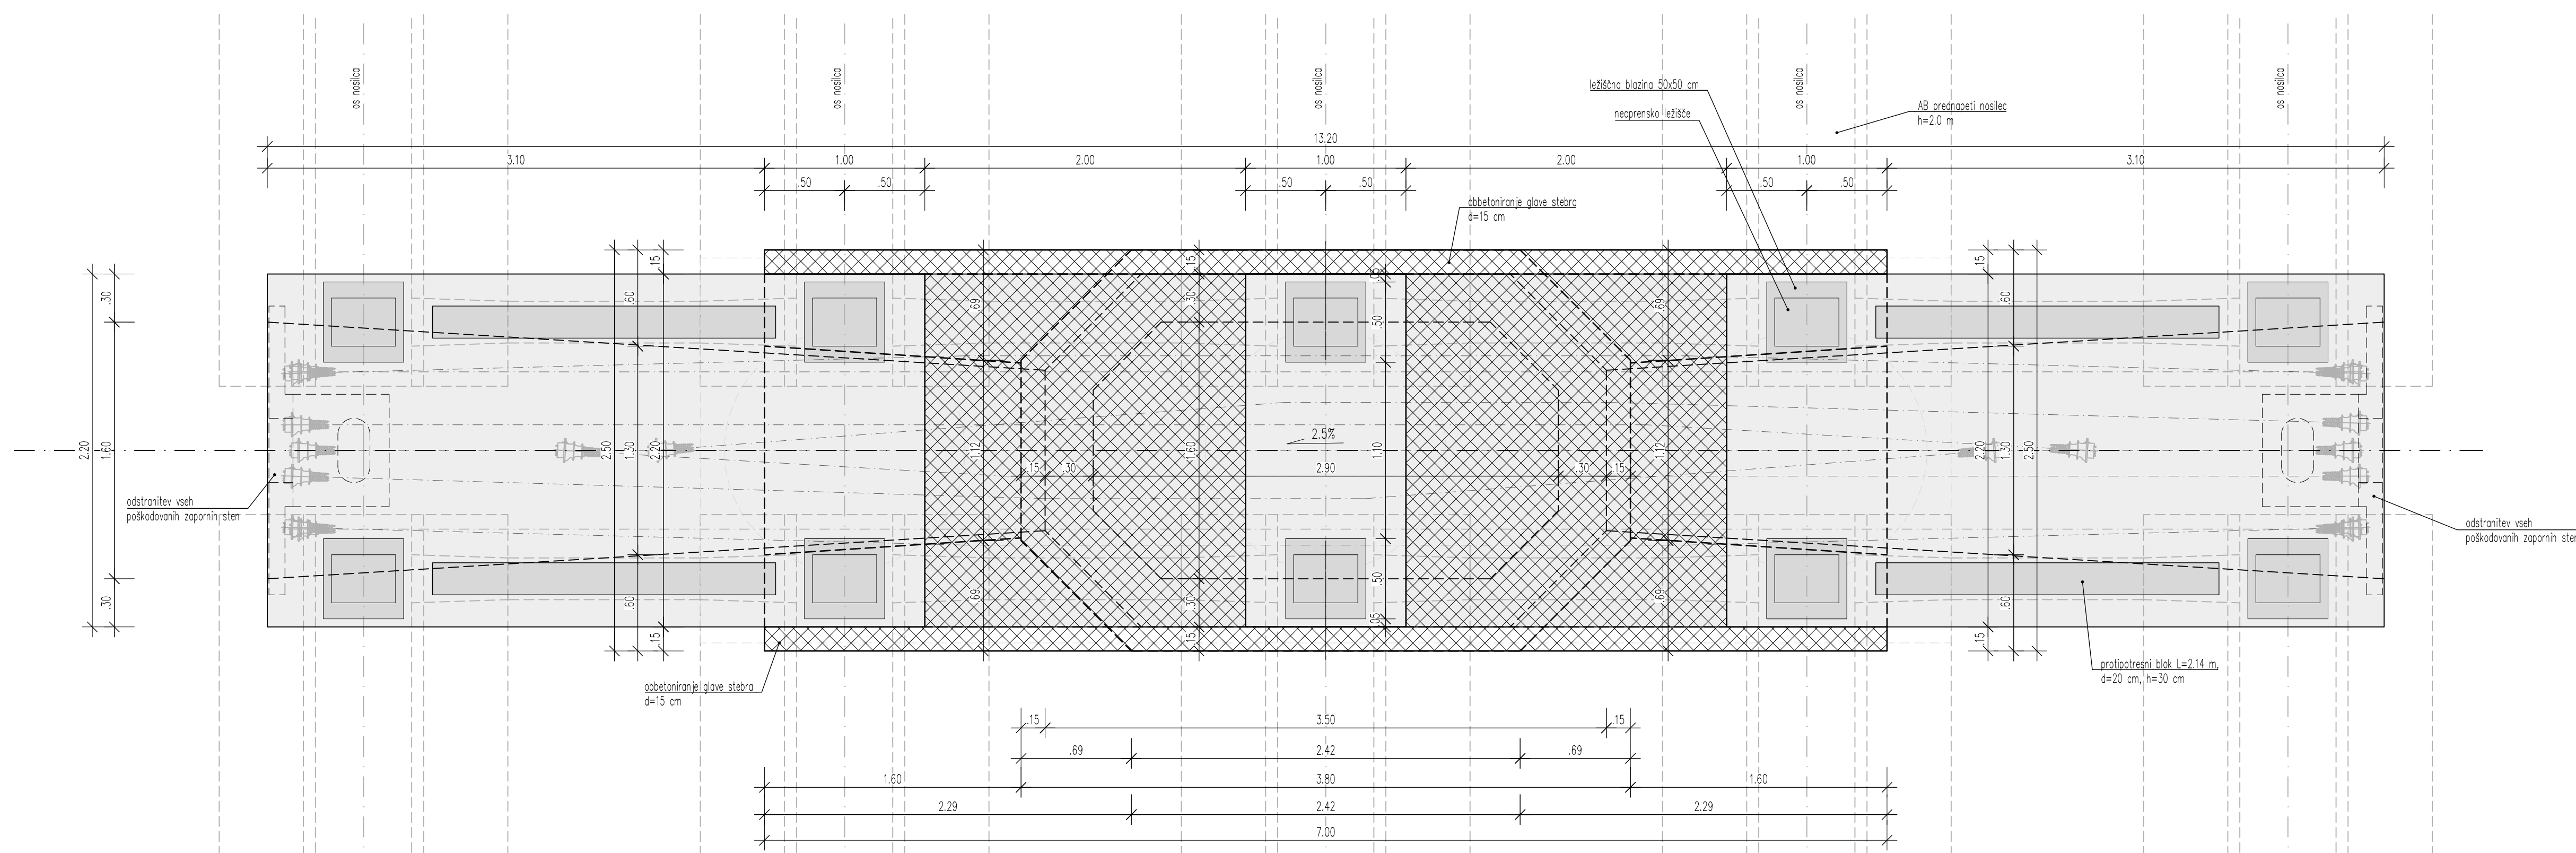


Merilo: 1:25

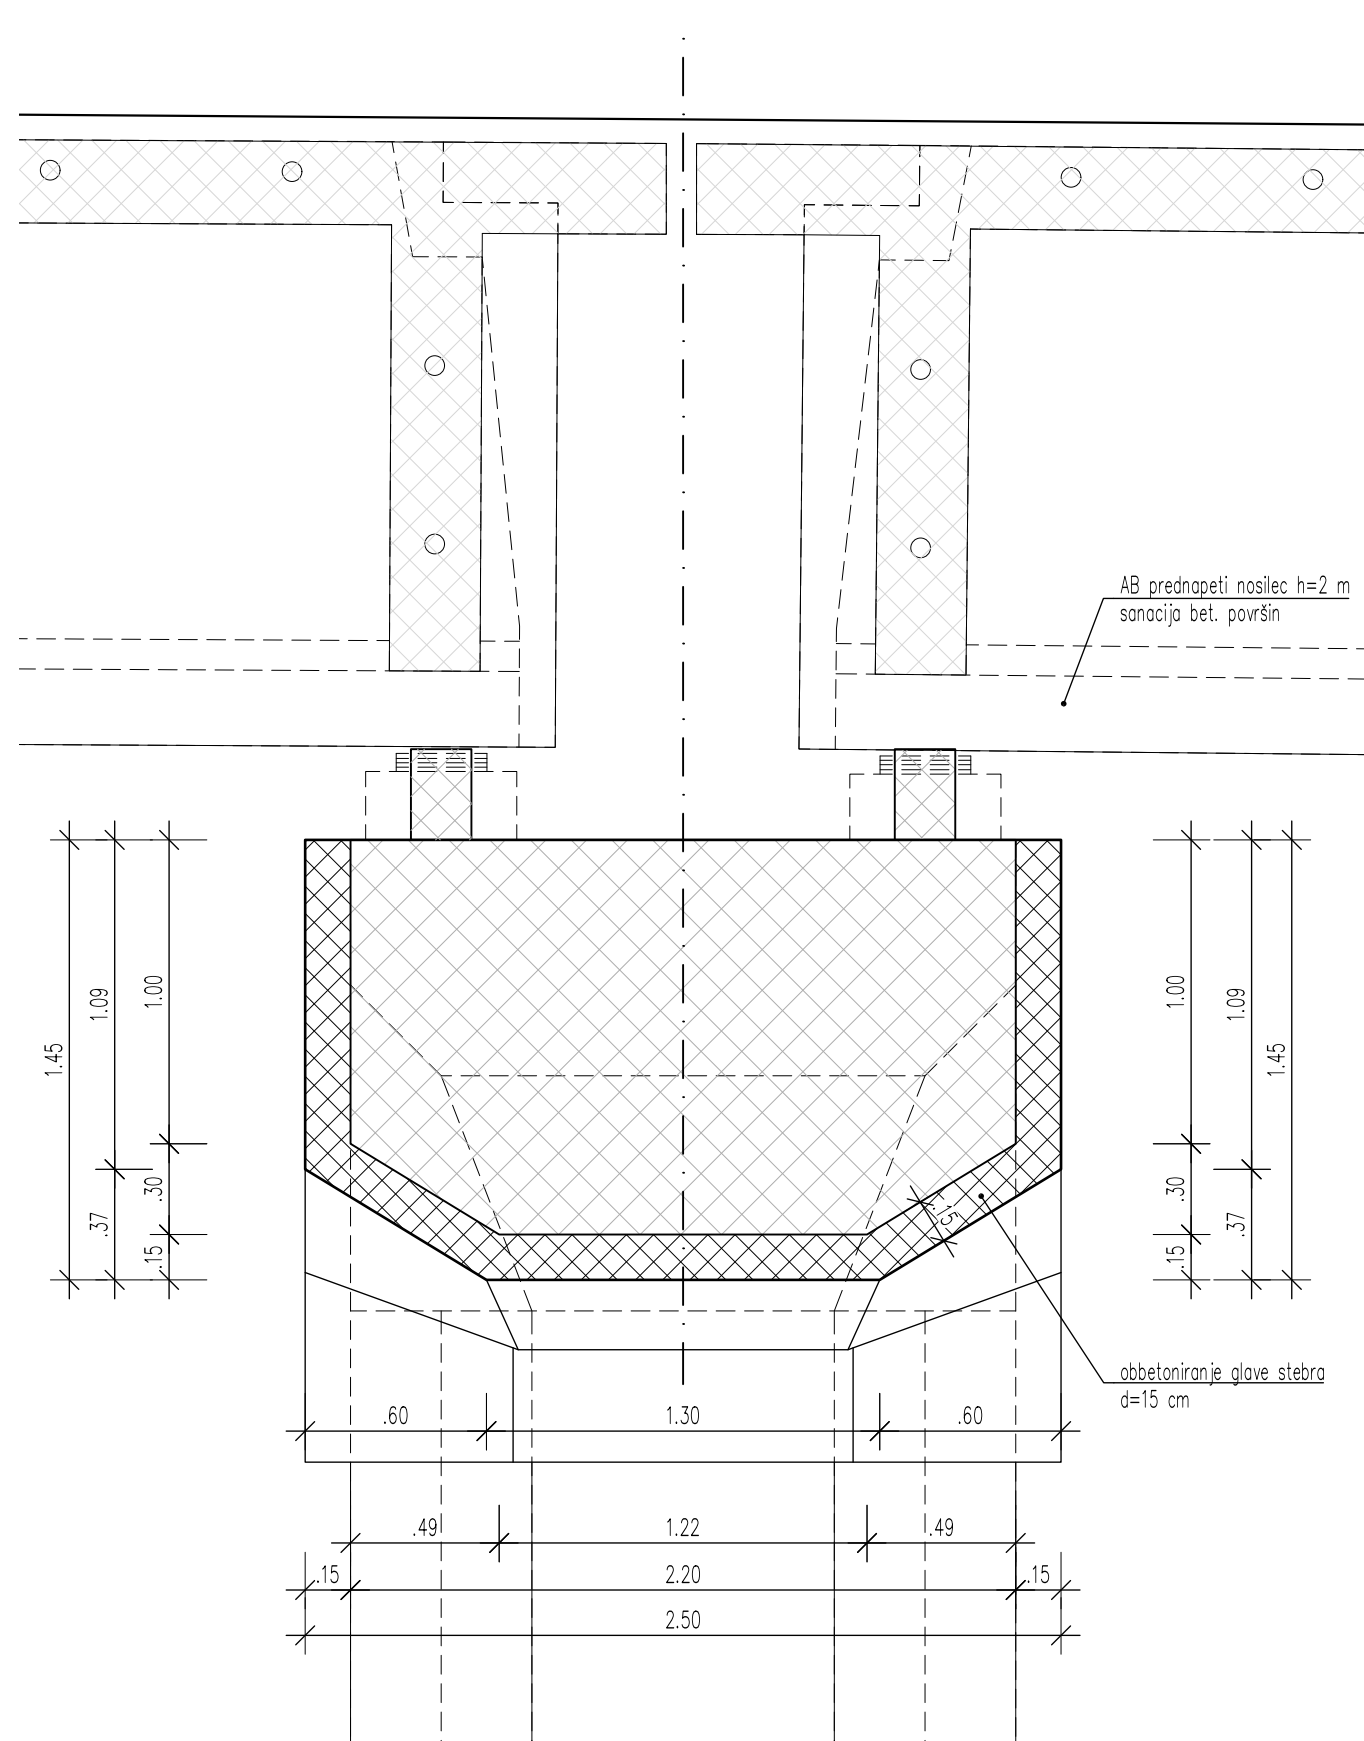

Merilo: 1:25

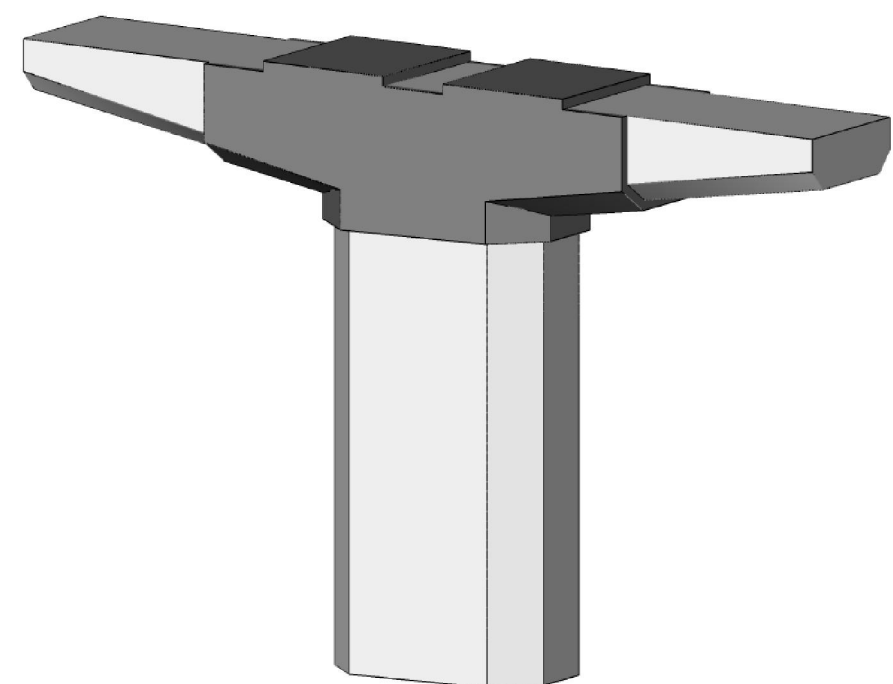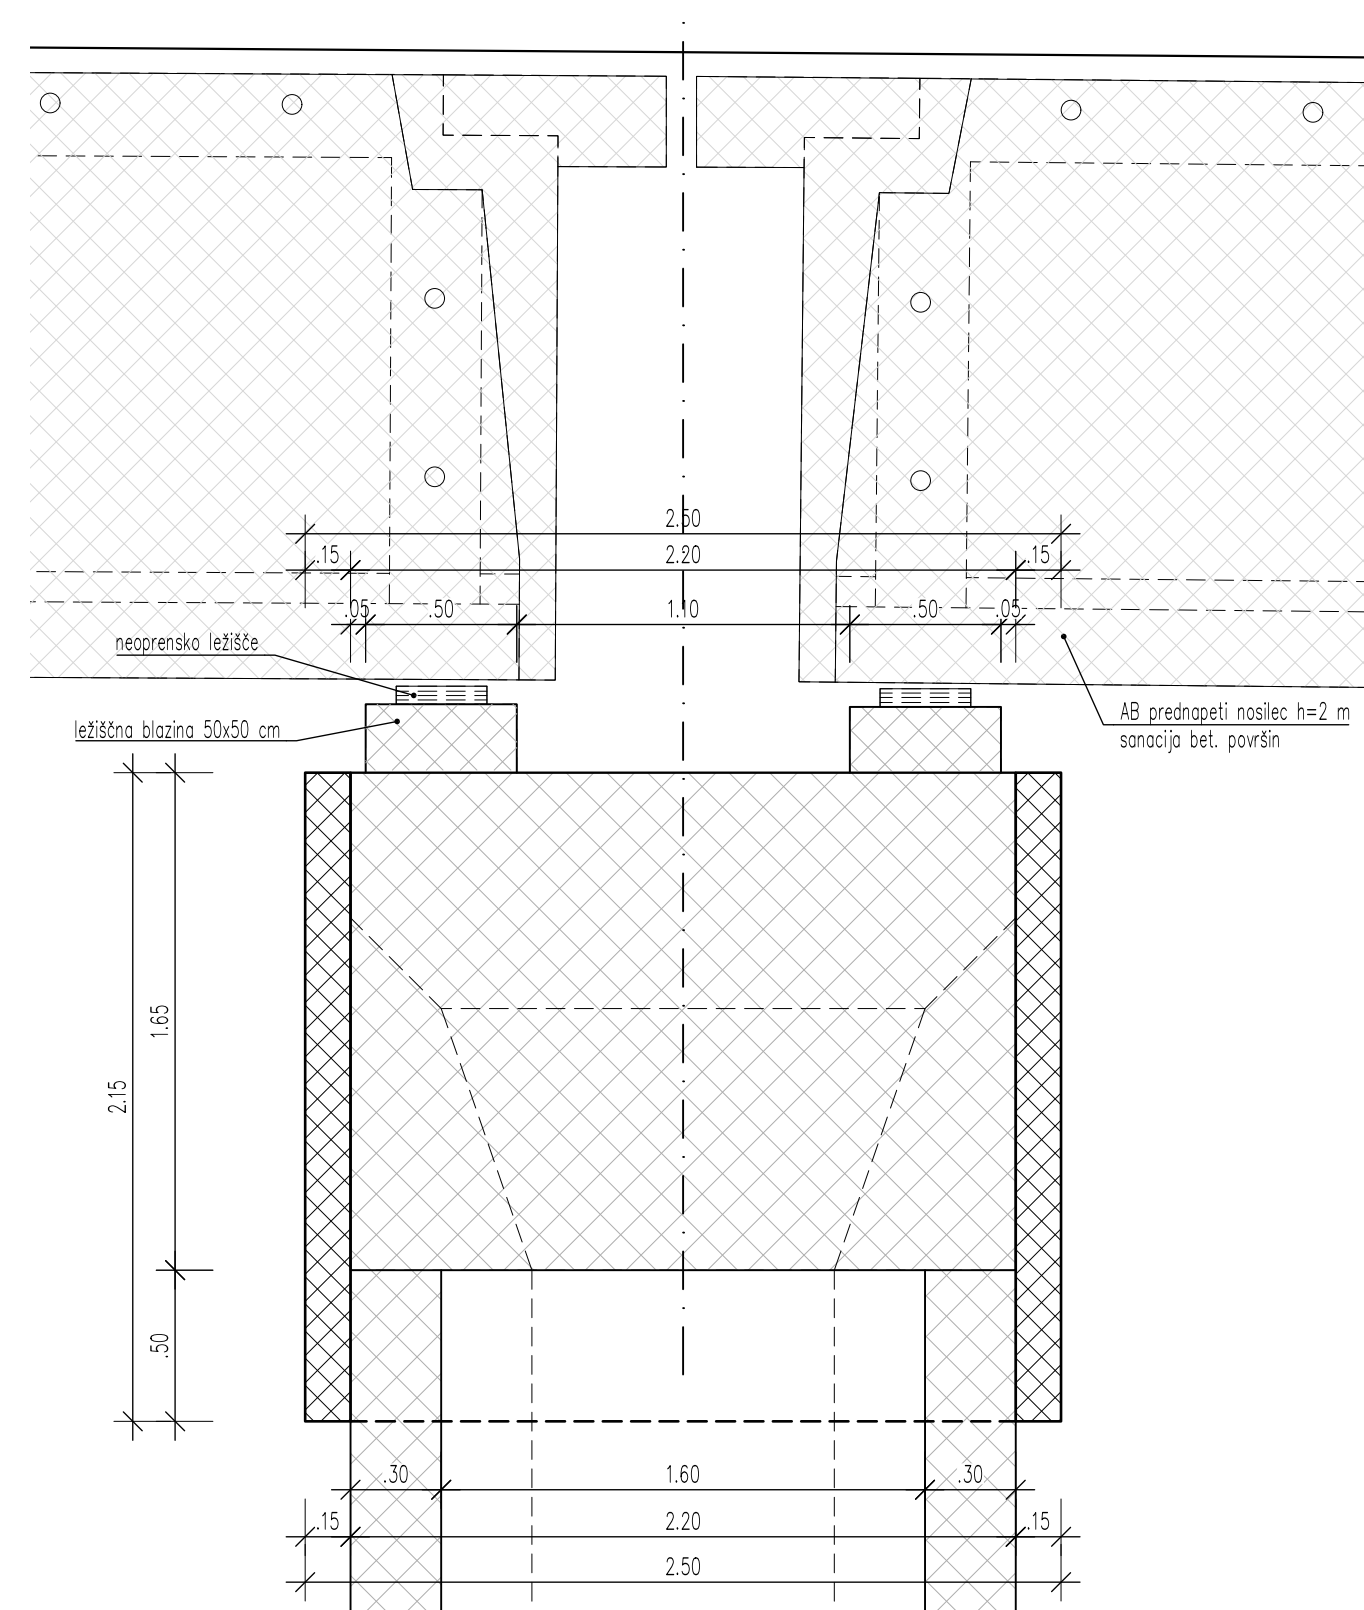

Merilo: 1:25

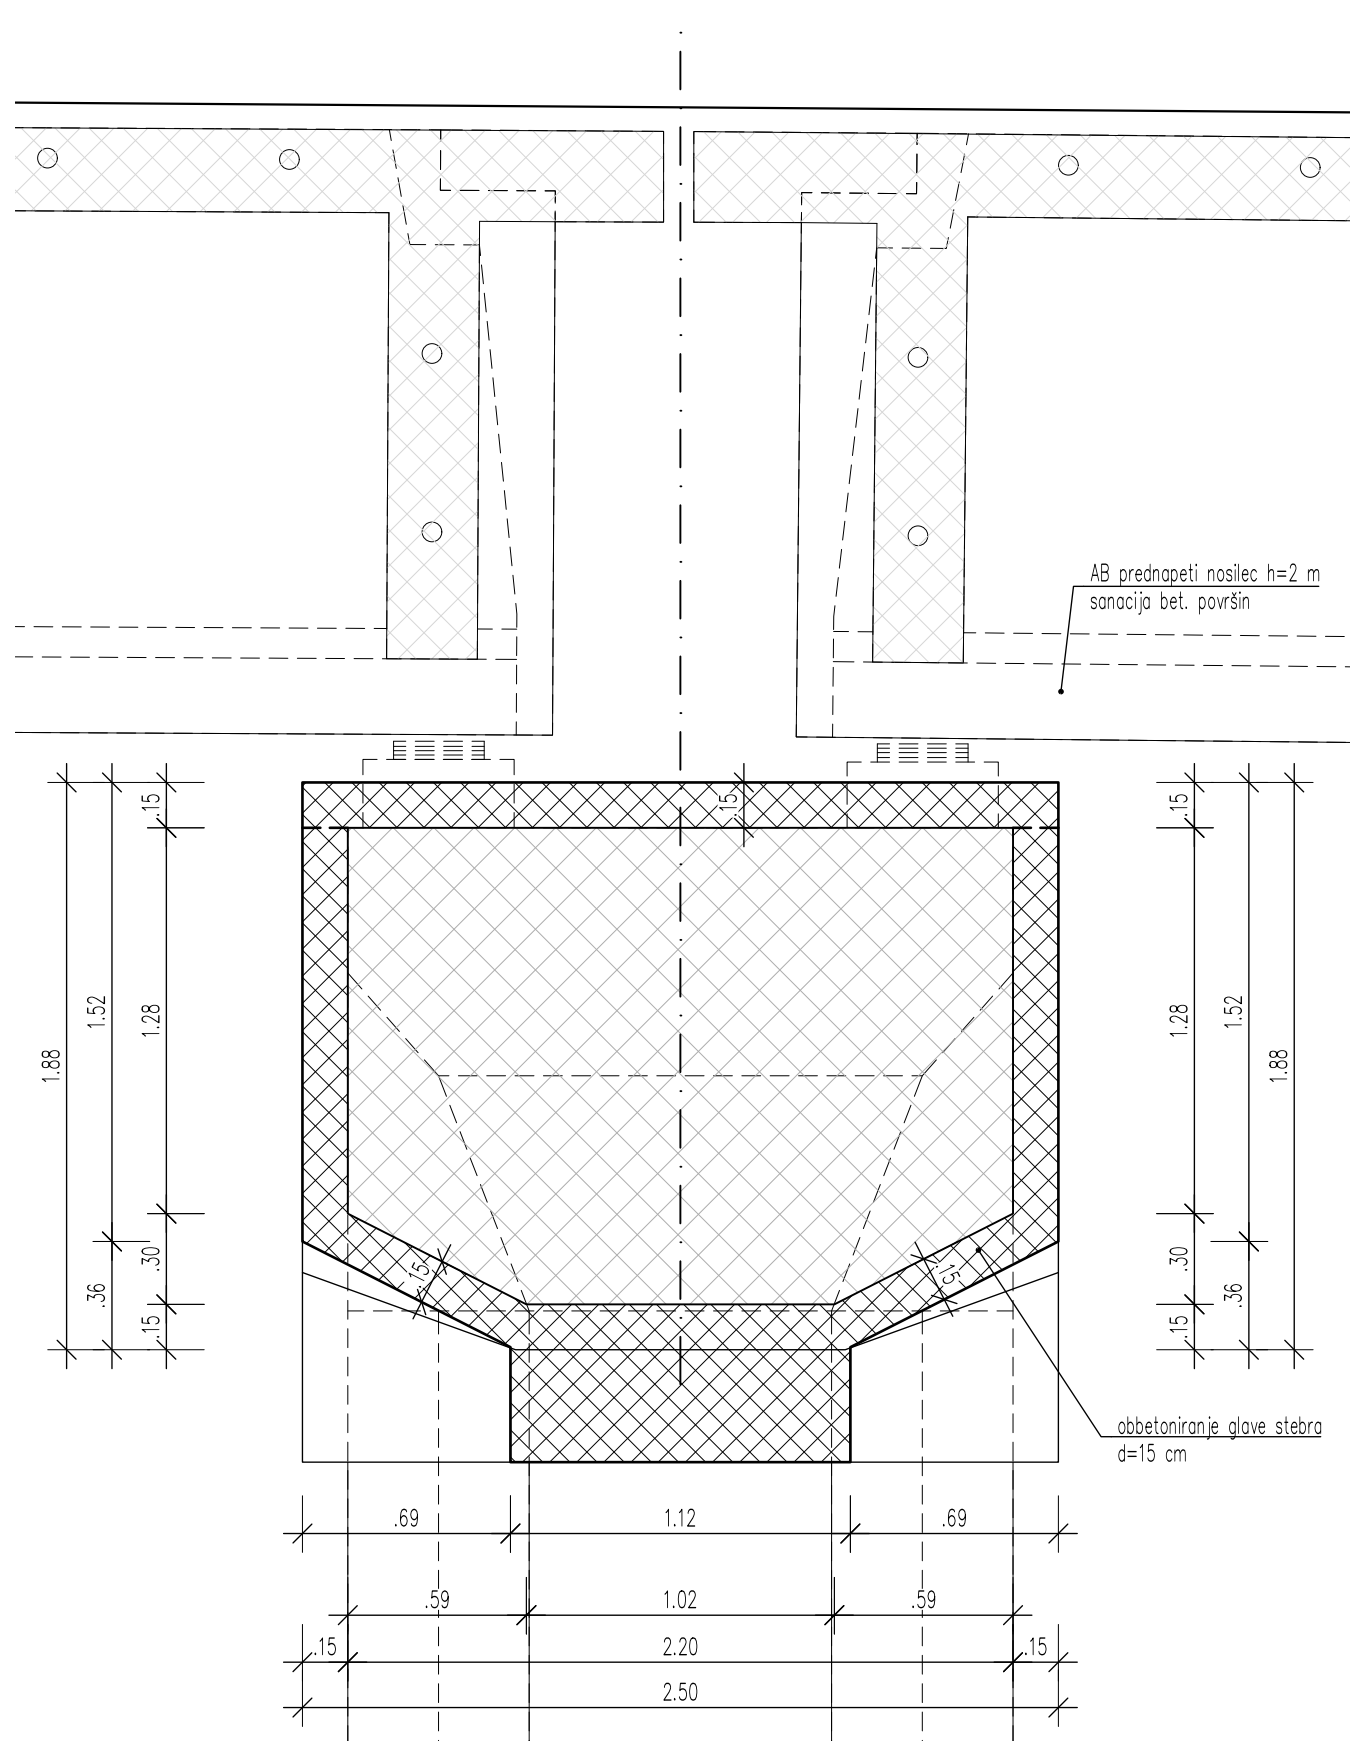

PODATKI O MATERIALIH			
KONSTRUKCIJSKI ELEMENT	KVALITETA BETONA	KROVNI SLOJ	ARM.
OBETNOBRANJE GLAV STEBROV	C35/45 / XC4 / XD3 / XF4 / PV-II / SCC	5,0 cm	S500 B
BETONSKI SIDRNI BLOK	C35/45 / XC4 / XD3 / XF4 / PV-II / SCC	5,0 cm	S500 B

Izjava betonskih konstrukcij po veljavnih standardih: EN 13670:2009, SIST EN 16370:2010 in nacionalnih dod. SIST EN 16370:2010/A1:2010

Vse vidne ostre robove je potrebno posneti s trikotno letvico 33 cm.

KABLI ZA PREDNAPENJANJE:

- YBX65 17/5, sklanje 2 EN 10131-3-3
- 12x 15,7mm kabli se vodi v HDPE zaščiteni cevi Ø110 - injeiciranje s cementno injeicirsko maso
- 2x 12,5 x 7mm oplazeni in AK zaščiteni kabli s pokloščo varovalico (pr. sistem BEMO CMA CME SP N06-125)

02				
01				
	Sprememba	Opis spremembe	Datum	Podpis

INVESTITOR:	CESTA / LOKALITA:	AC A1 ŠENTILJ - SRMIN
	ODSEK:	odsek 0016 in 0616 Ljubljana (Vič - Kozarje) stacionaža: km. 0,280

PROJEKTANT: **JOINT VENTURE**

GRADIS[®] ponting **PCE** **PROMICO** **lineal**

VODJA PROJEKTA:	IDENT. ŠT.:	VRSTA PROJEKTA:	ŠTEVILKA PROJEKTA:
	IZN		4466

OBJEKT:		Načrt sanacije in ojačitve viaduktov VA0045 in VA0046 Dolgi Most	
PROJEKTANT NAČRTA:  PRIMICO d.o.o. Družba za projektiranje, inženjering in razvojni inženjering Števanova cesta 55, 1000 Ljubljana	NAZIV NAČRTA: OZNAČENJE SANACIJE IN OJAČITVE VIADUKTOV NAZIVS IN VA0045 DOLGI MOST	ŠTEVILKA NAČRTA: PRIMICO 7-6/2021	
PODOLLAŽNI INŽENIR:		IDENT. ST.:	VSEBINA / NASLOV RISBE: Obetnostanje glave stebra
PROJEKTANTI - SODELAVCI:	IDENT. ST.:	DATUM: marec 2020 MERILO: 1:25 ŠT. RISBE: D-7	

ST. COSEKA:	ARHIVSKA ST.:	VRSTA DOKUMENTACIJE:	ŠIFRA RISBE:	ČRTNA KODA:
0016 0616	0245.00	004.2160	G.251.7	