


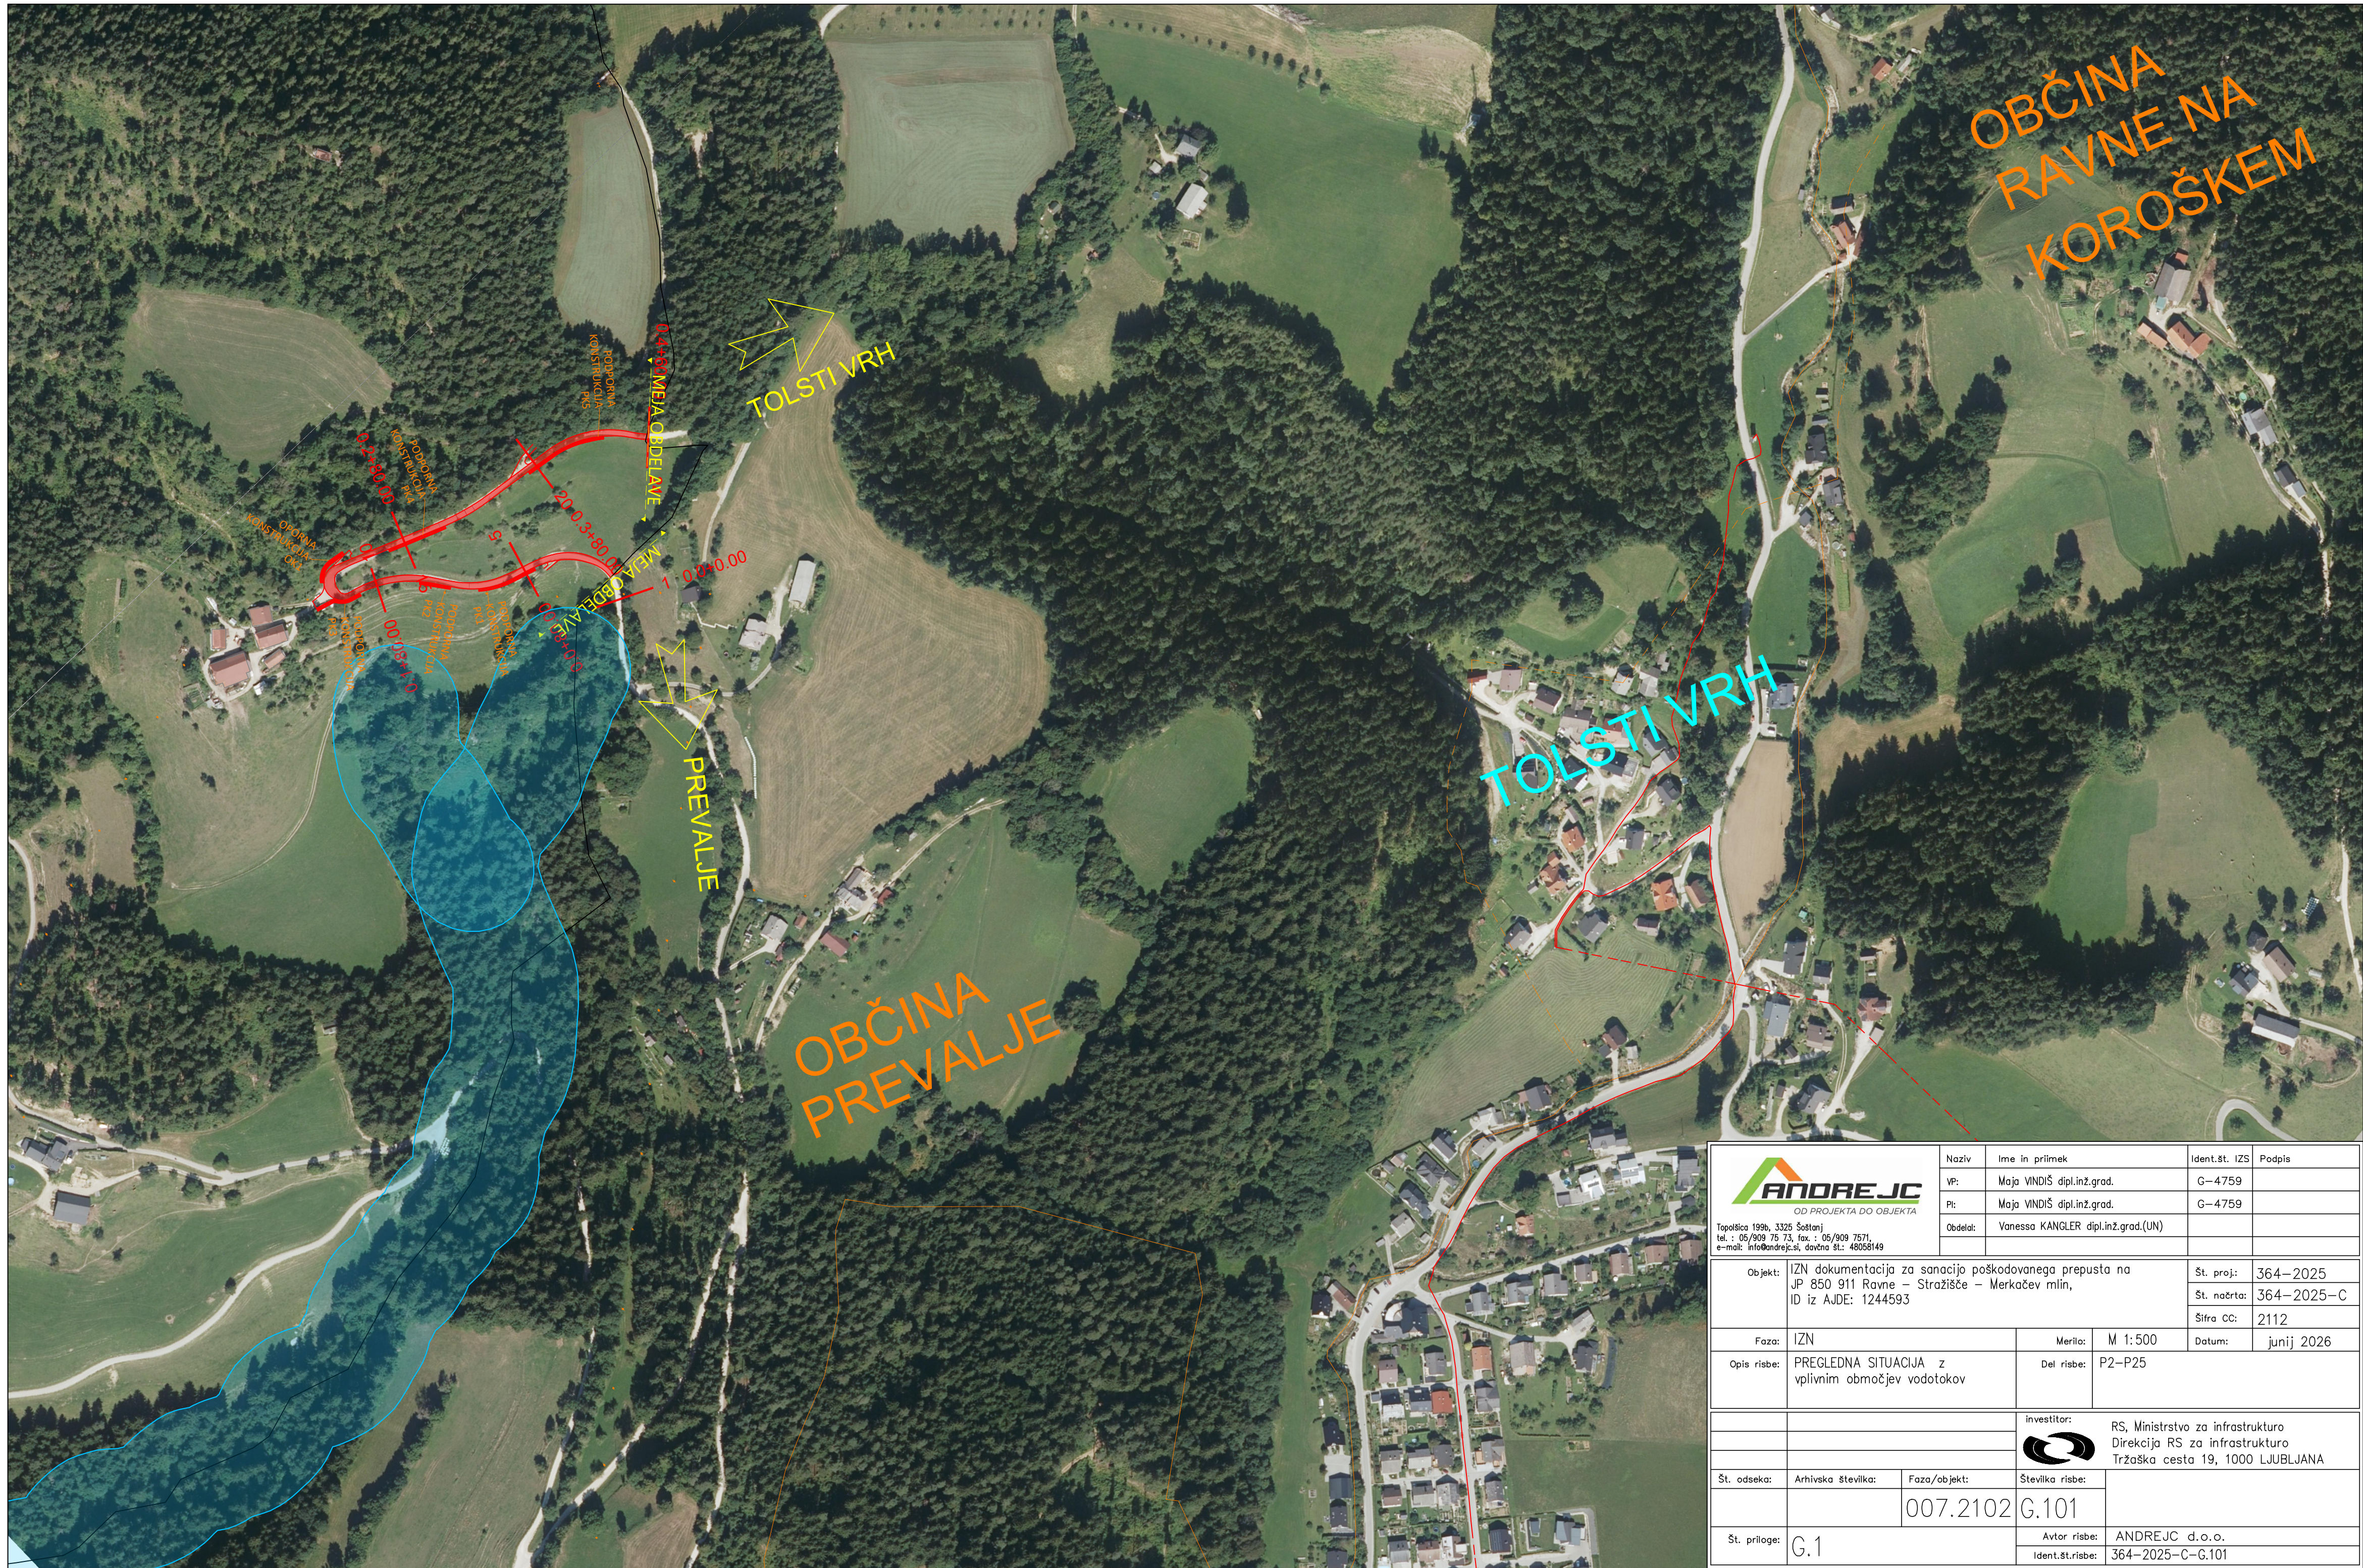

 Topolnica 199b, 3326 Seltanj tel. : 05/909 76 73, fax. : 05/909 7571, e-mail: info@andrejc.si, davčna št.: 48068149		Naziv	Ime in priimek	Ident.št. IZS	Podpis
		VP:	Maja VINDIŠ dipl.inž.grad.	G-4759	
		Pl:	Maja VINDIŠ dipl.inž.grad.	G-4759	
		Obdelat:	Vanessa KANGLER dipl.inž.grad.(UN)		
Objekt:			St. proj.: 364-2025		
JP 850 911 Ravne - Stražišče - Merkačev mlin, ID iz AJDE: 1244593			St. načrta: 364-2025-C		
			Šifra CC: 2112		
Faza:	IZN	Merilo:	M 1:500	Datum:	junij 2026
Opis risbe:	PREGLEDNA SITUACIJA z vplivnim območjem vodotokov		Del risbe:	P2-P25	
			investitor:		
			 RS, Ministrstvo za infrastrukturo Direkcija RS za infrastrukturo Tržaška cesta 19, 1000 LJUBLJANA		
Št. odseka:	Arhivska številka:	Faza/objekt:	Številka risbe:		
		007.2102	G.101		
Št. priloge:	G.1	Avtor risbe:		ANDREJC d.o.o.	
		Ident.št.risbe:		364-2025-C-G.101	