


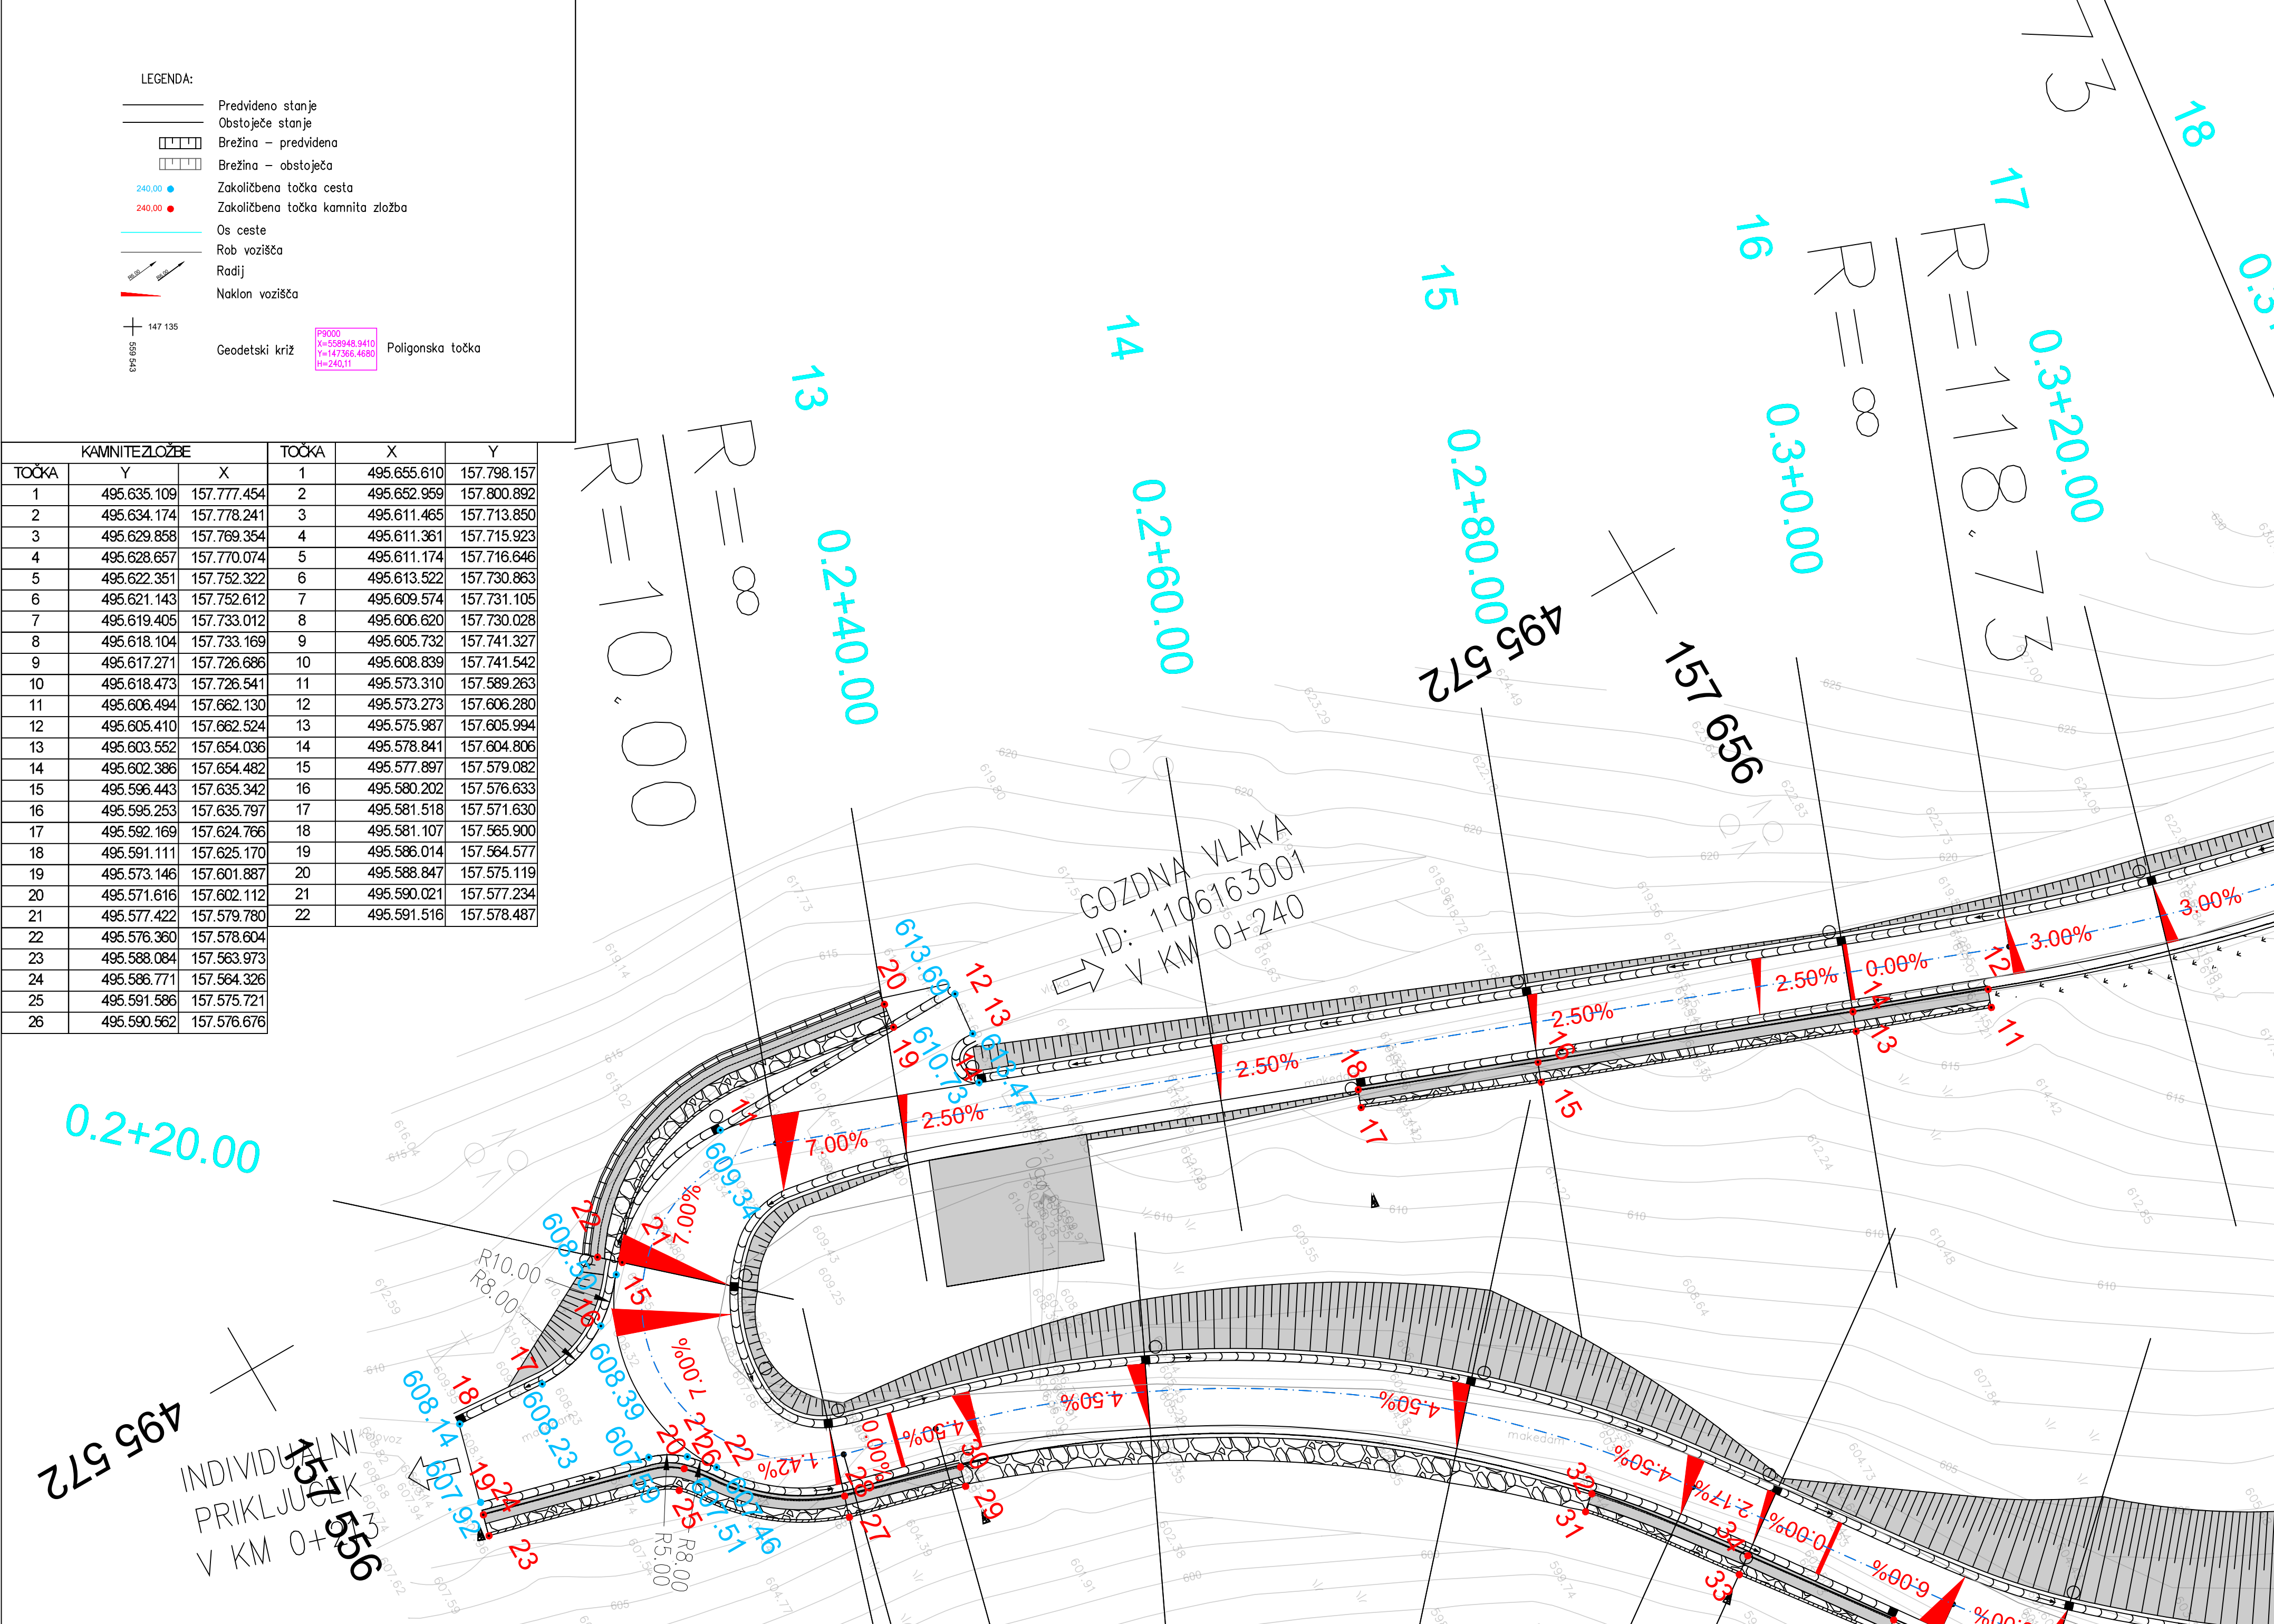

- LEGENDA:
- Predvideno stanje
 - Obstoječe stanje
 - ▤ Brežina – predvidena
 - ▤ Brežina – obstojeca
 - Zakoličbena točka ceste
 - Zakoličbena točka kamnita zložba
 - Os ceste
 - Rob vozišča
 - Rodij
 - Naklon vozišča
- Geodetski kriz
- P000
K=495663.4806
H=621.116
- Poligonska točka

KAMNITE ZLOŽBE			TOČKA	X	Y
TOČKA	Y	X	1	495 655 610	157 798 157
1	495 635 109	157 777 454	2	495 662 959	157 800 892
2	495 634 174	157 778 241	3	495 611 465	157 713 850
3	495 629 859	157 769 354	4	495 611 361	157 713 823
4	495 628 657	157 770 074	5	495 611 174	157 716 548
5	495 622 351	157 752 322	6	495 613 522	157 730 893
6	495 621 143	157 752 612	7	495 609 574	157 731 105
7	495 619 405	157 733 012	8	495 606 620	157 730 028
8	495 618 104	157 733 169	9	495 605 732	157 741 327
9	495 617 271	157 726 686	10	495 608 839	157 741 542
10	495 618 473	157 726 541	11	495 573 310	157 589 263
11	495 606 494	157 662 130	12	495 573 273	157 606 280
12	495 605 410	157 662 524	13	495 575 967	157 605 994
13	495 603 562	157 654 036	14	495 578 941	157 604 806
14	495 602 395	157 654 462	15	495 577 897	157 579 062
15	495 596 443	157 635 342	16	495 580 225	157 576 633
16	495 595 253	157 635 707	17	495 581 518	157 571 630
17	495 592 169	157 624 766	18	495 581 107	157 565 900
18	495 591 111	157 625 170	19	495 586 014	157 564 577
19	495 573 146	157 601 887	20	495 588 847	157 575 119
20	495 571 616	157 602 112	21	495 590 021	157 577 234
21	495 577 422	157 579 780	22	495 591 516	157 578 487
22	495 576 360	157 578 604			
23	495 588 084	157 563 973			
24	495 586 771	157 564 326			
25	495 591 589	157 573 721			
26	495 590 562	157 576 616			

ANDREJ JC POSREDOVALNA DO OBLASTI Tupelica 100b, 3325 Sellen tel.: 05/309 75 12, fax: 05/309 701 e-mail: info@andrej-jc.com, info@andrej-jc.si		Naziv: Ime in priimek M: Maja VINDIŠ dipl.inž.grad. P: Maja VINDIŠ dipl.inž.grad. Opis: Vanesko KANIGER dipl.inž.grad.(UN)		Identifik. IZS: Podpis
Opis: IZN dokumentacija za sanacijo poškodovanega prepusta na JP 850 911 Ravne – Strazšče – Merkočev mlin, ID iz AIDE: 1244593		St. proji: 364–2025 St. načrta: 364–2025–C Šifra od: 2112		
Faza: IZN		Merk: M 1:250		Datum: junij 2026
Opis risbe: ZAKOLIČBENA SITUACIJA		Del risbe: P12–P25		
St. odseka: Arhivsko številka: Faza/objekt: 007.2102		Investitor: RS, Ministrstvo za infrastrukturo Direkcija RS za infrastrukturo Tržaška cesta 19, 1000 LJUBLJANA		
St. priloge: G.6		Številka risbe: G.106.2		
		Autor risbe: ANDREJ JC d.o.o.		
		Identifik. risbe: 364–2025–C–G.106.2		