
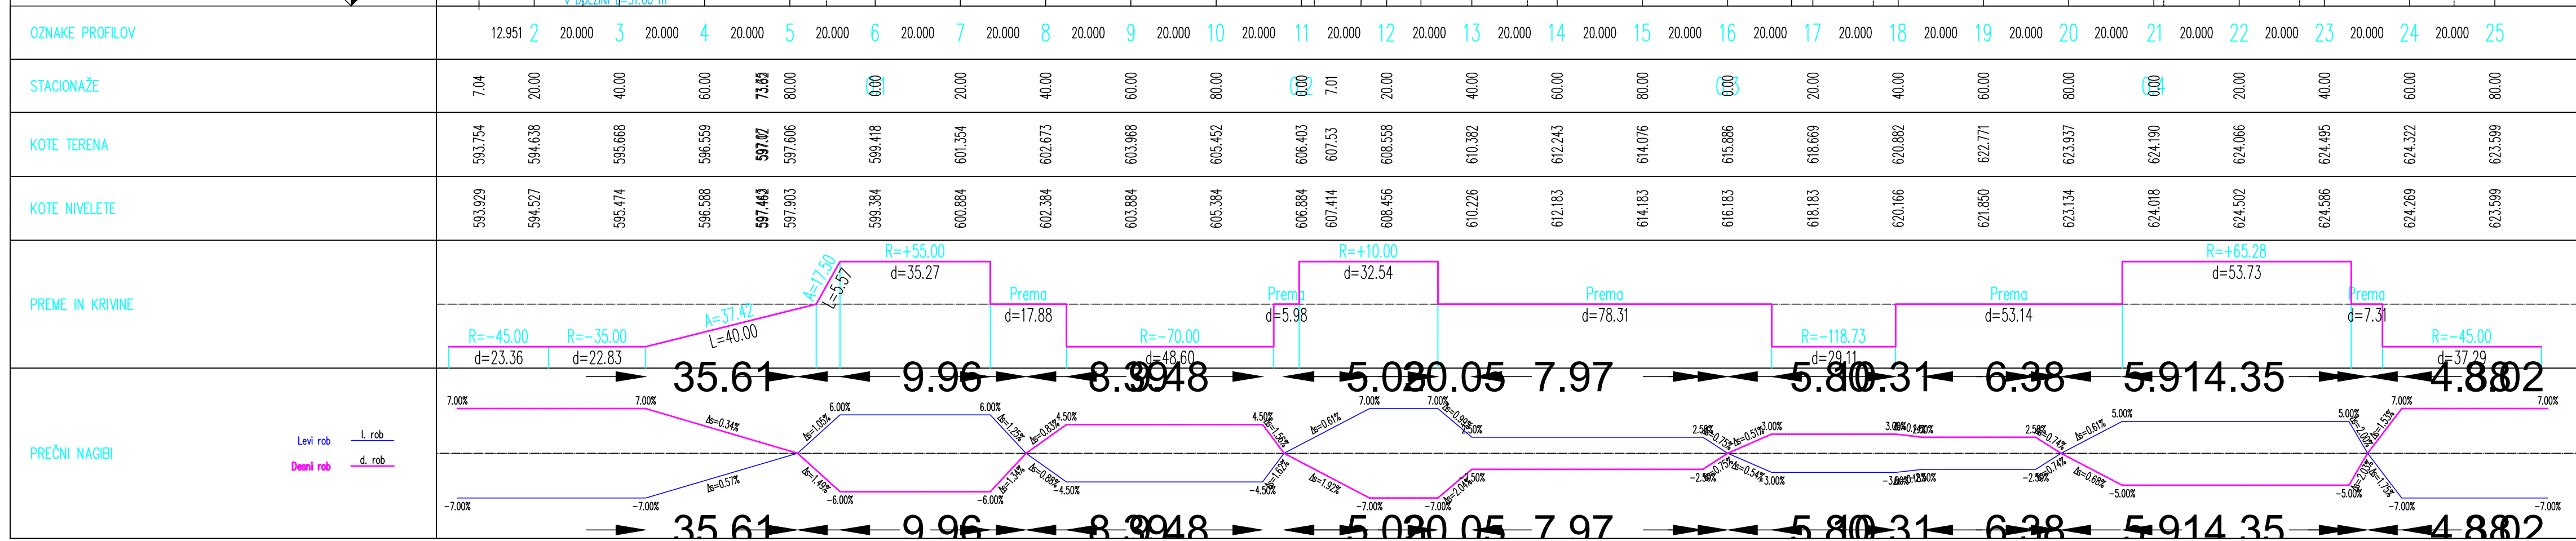


PROFIL-1: OS_0
MERILO 1:1000/100

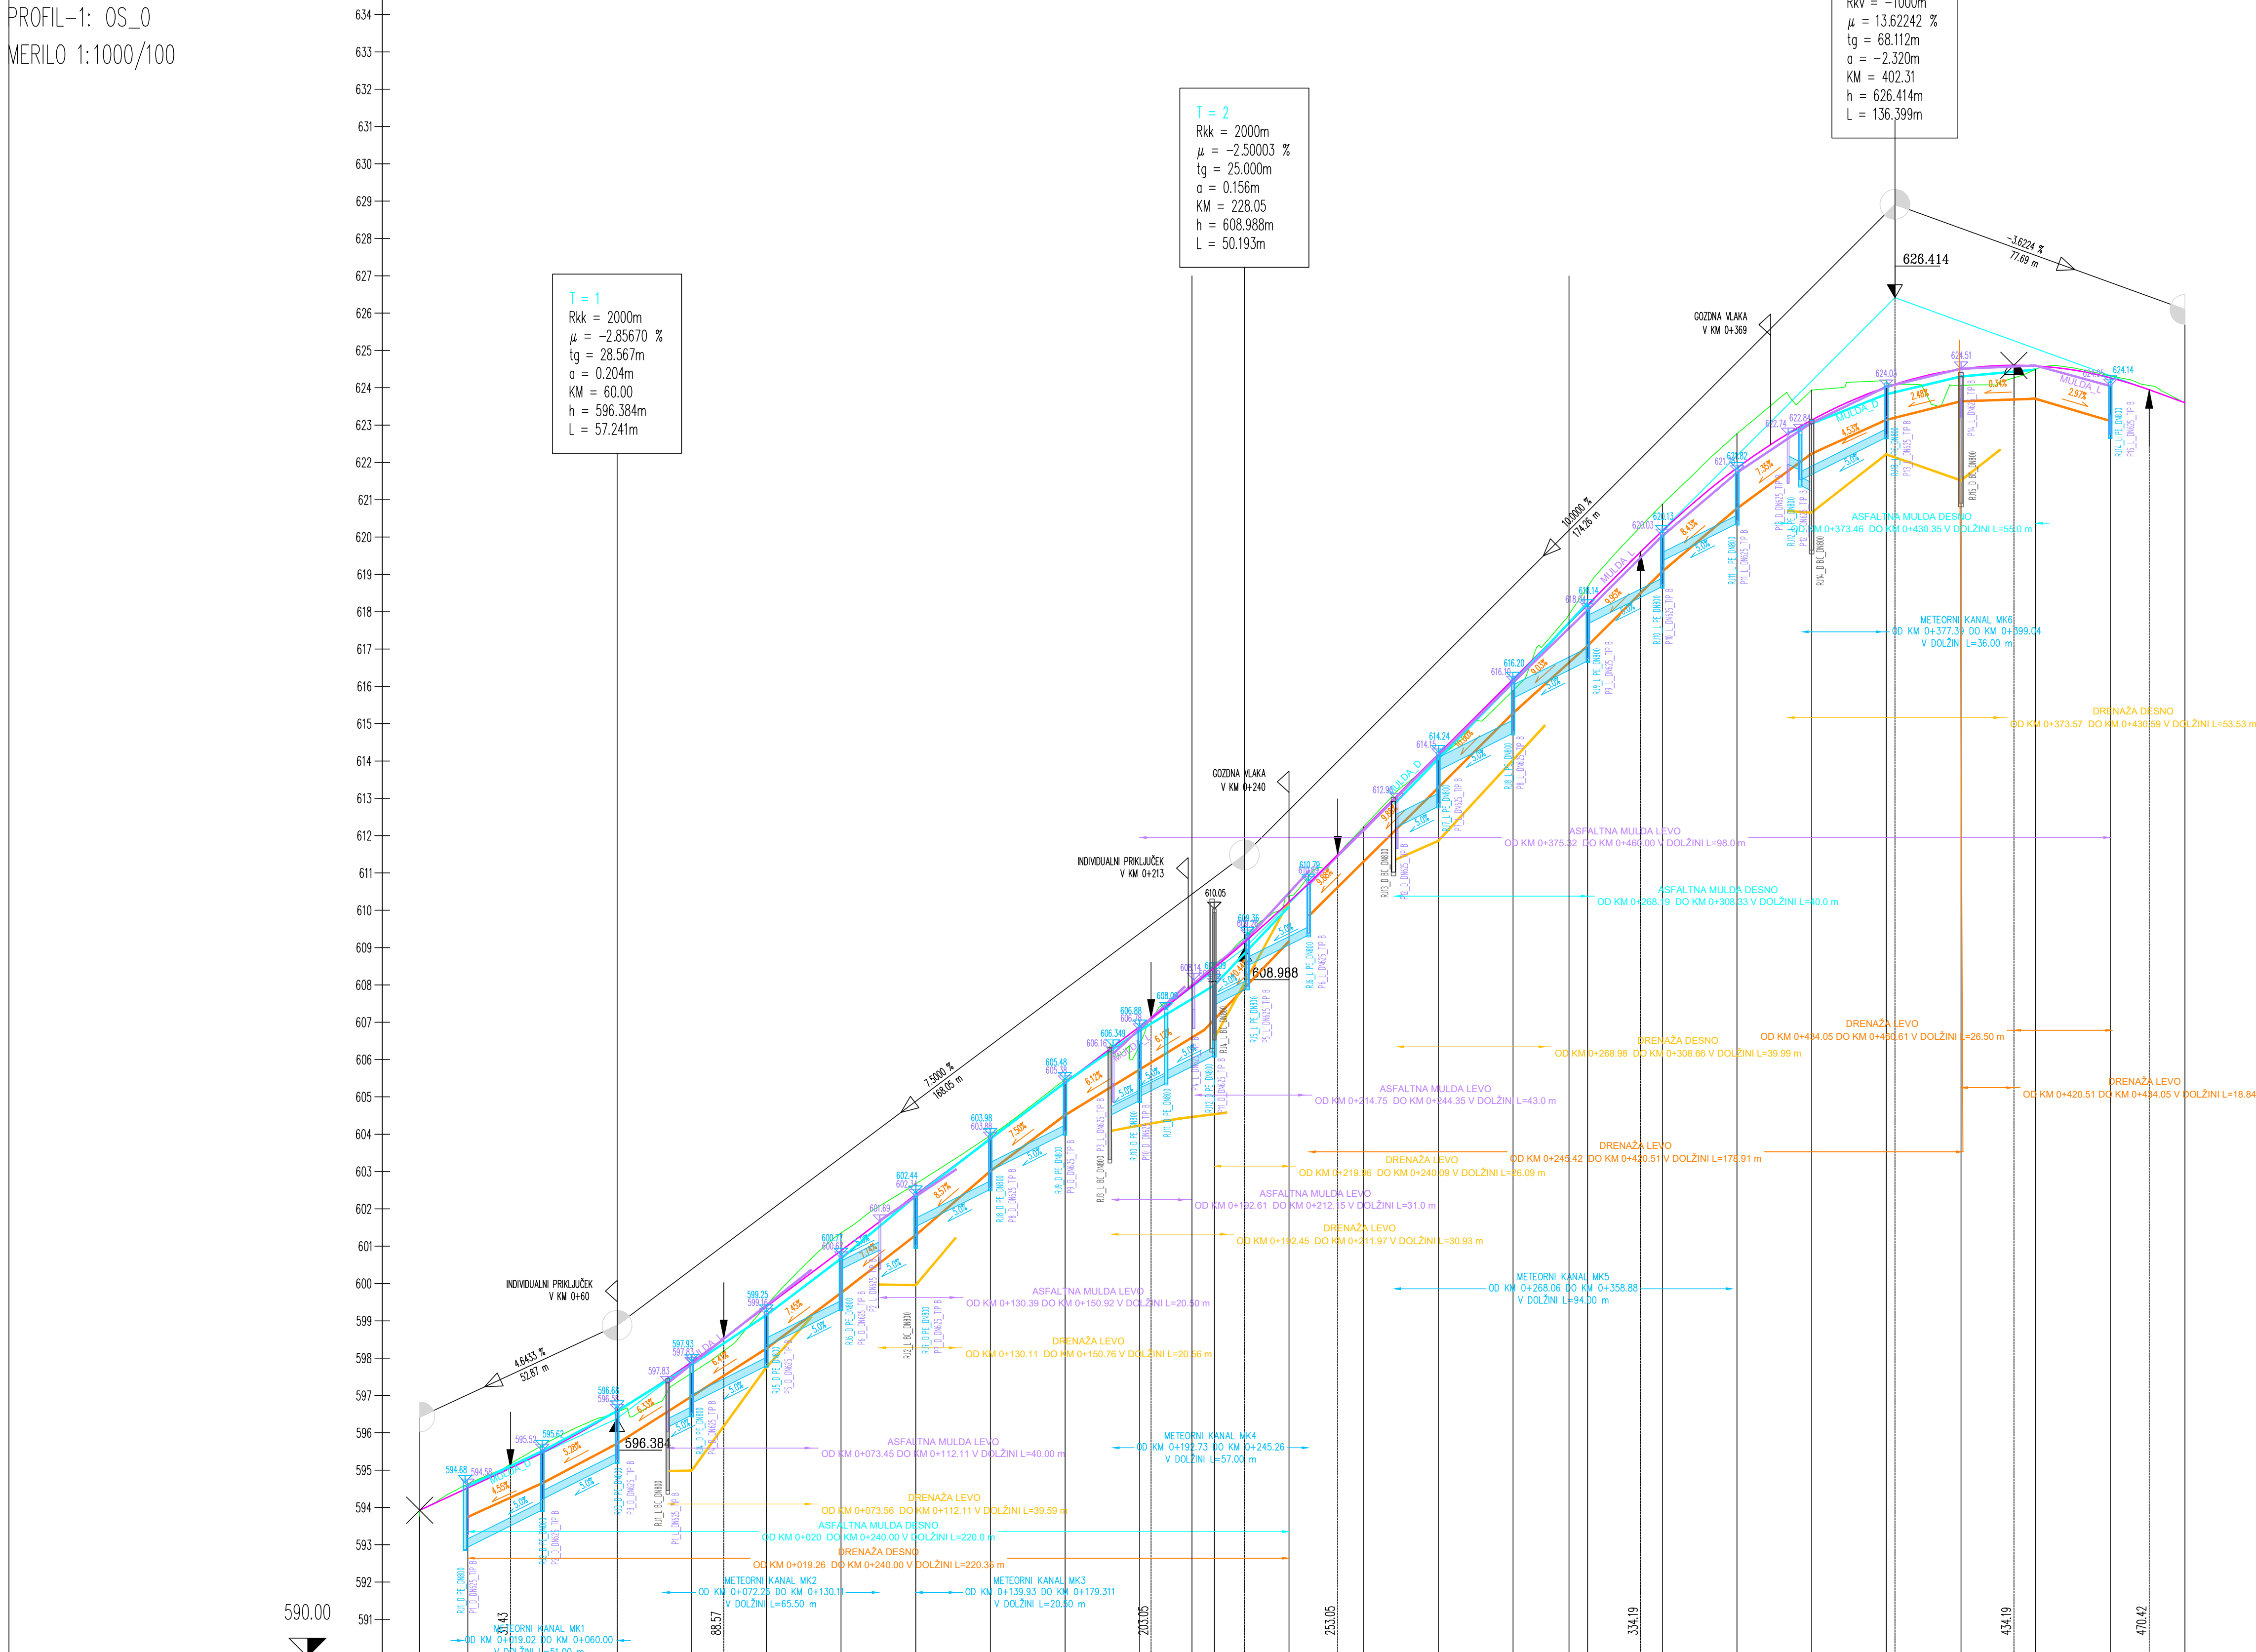

 Ing. Andrej Janc 1949, 21.12.1949 e-mail: kranjska@andrej-jc.si	Naziv		Ime in priimek	Identif. št.	Podpis	
	vr		Moje VNEŠ dpt.int.grad.	G-4759		
	Pr		Moje VNEŠ dpt.int.grad.	G-4759		
	Obseg		Varnost KANJER dpt.int.grad.(JN)			
Objekt			IZN dokumentacija za sanacijo potokovskega prepušta na p.p. 850 911 Rome – Strabče – Merušev mlh.			
ID iz ADE: 1244593			Sl. projek: 364-2025			
Faza: IZN			Merilo: M 1:1000/100			
Opis naloge: VZDOLŽNI PREREZ – odvodnja			Datum: junij 2025			
			Investitor:			
			RS, Ministrstvo za infrastrukturo			
			Direkcija RS za infrastrukturo			
			Tržaška cesta 19, 1000 LJUBLJANA			
Sl. odnosi: Arhivsko branilo			Faza/Objekt:			
007.2102			Stavka naloge:			
G.15			142.2			
Sl. priloge:			Autor naloge:			
			ANDREJ JC d.o.o.			
			Identif. naloge:			
			364-2025-G-142.2			