


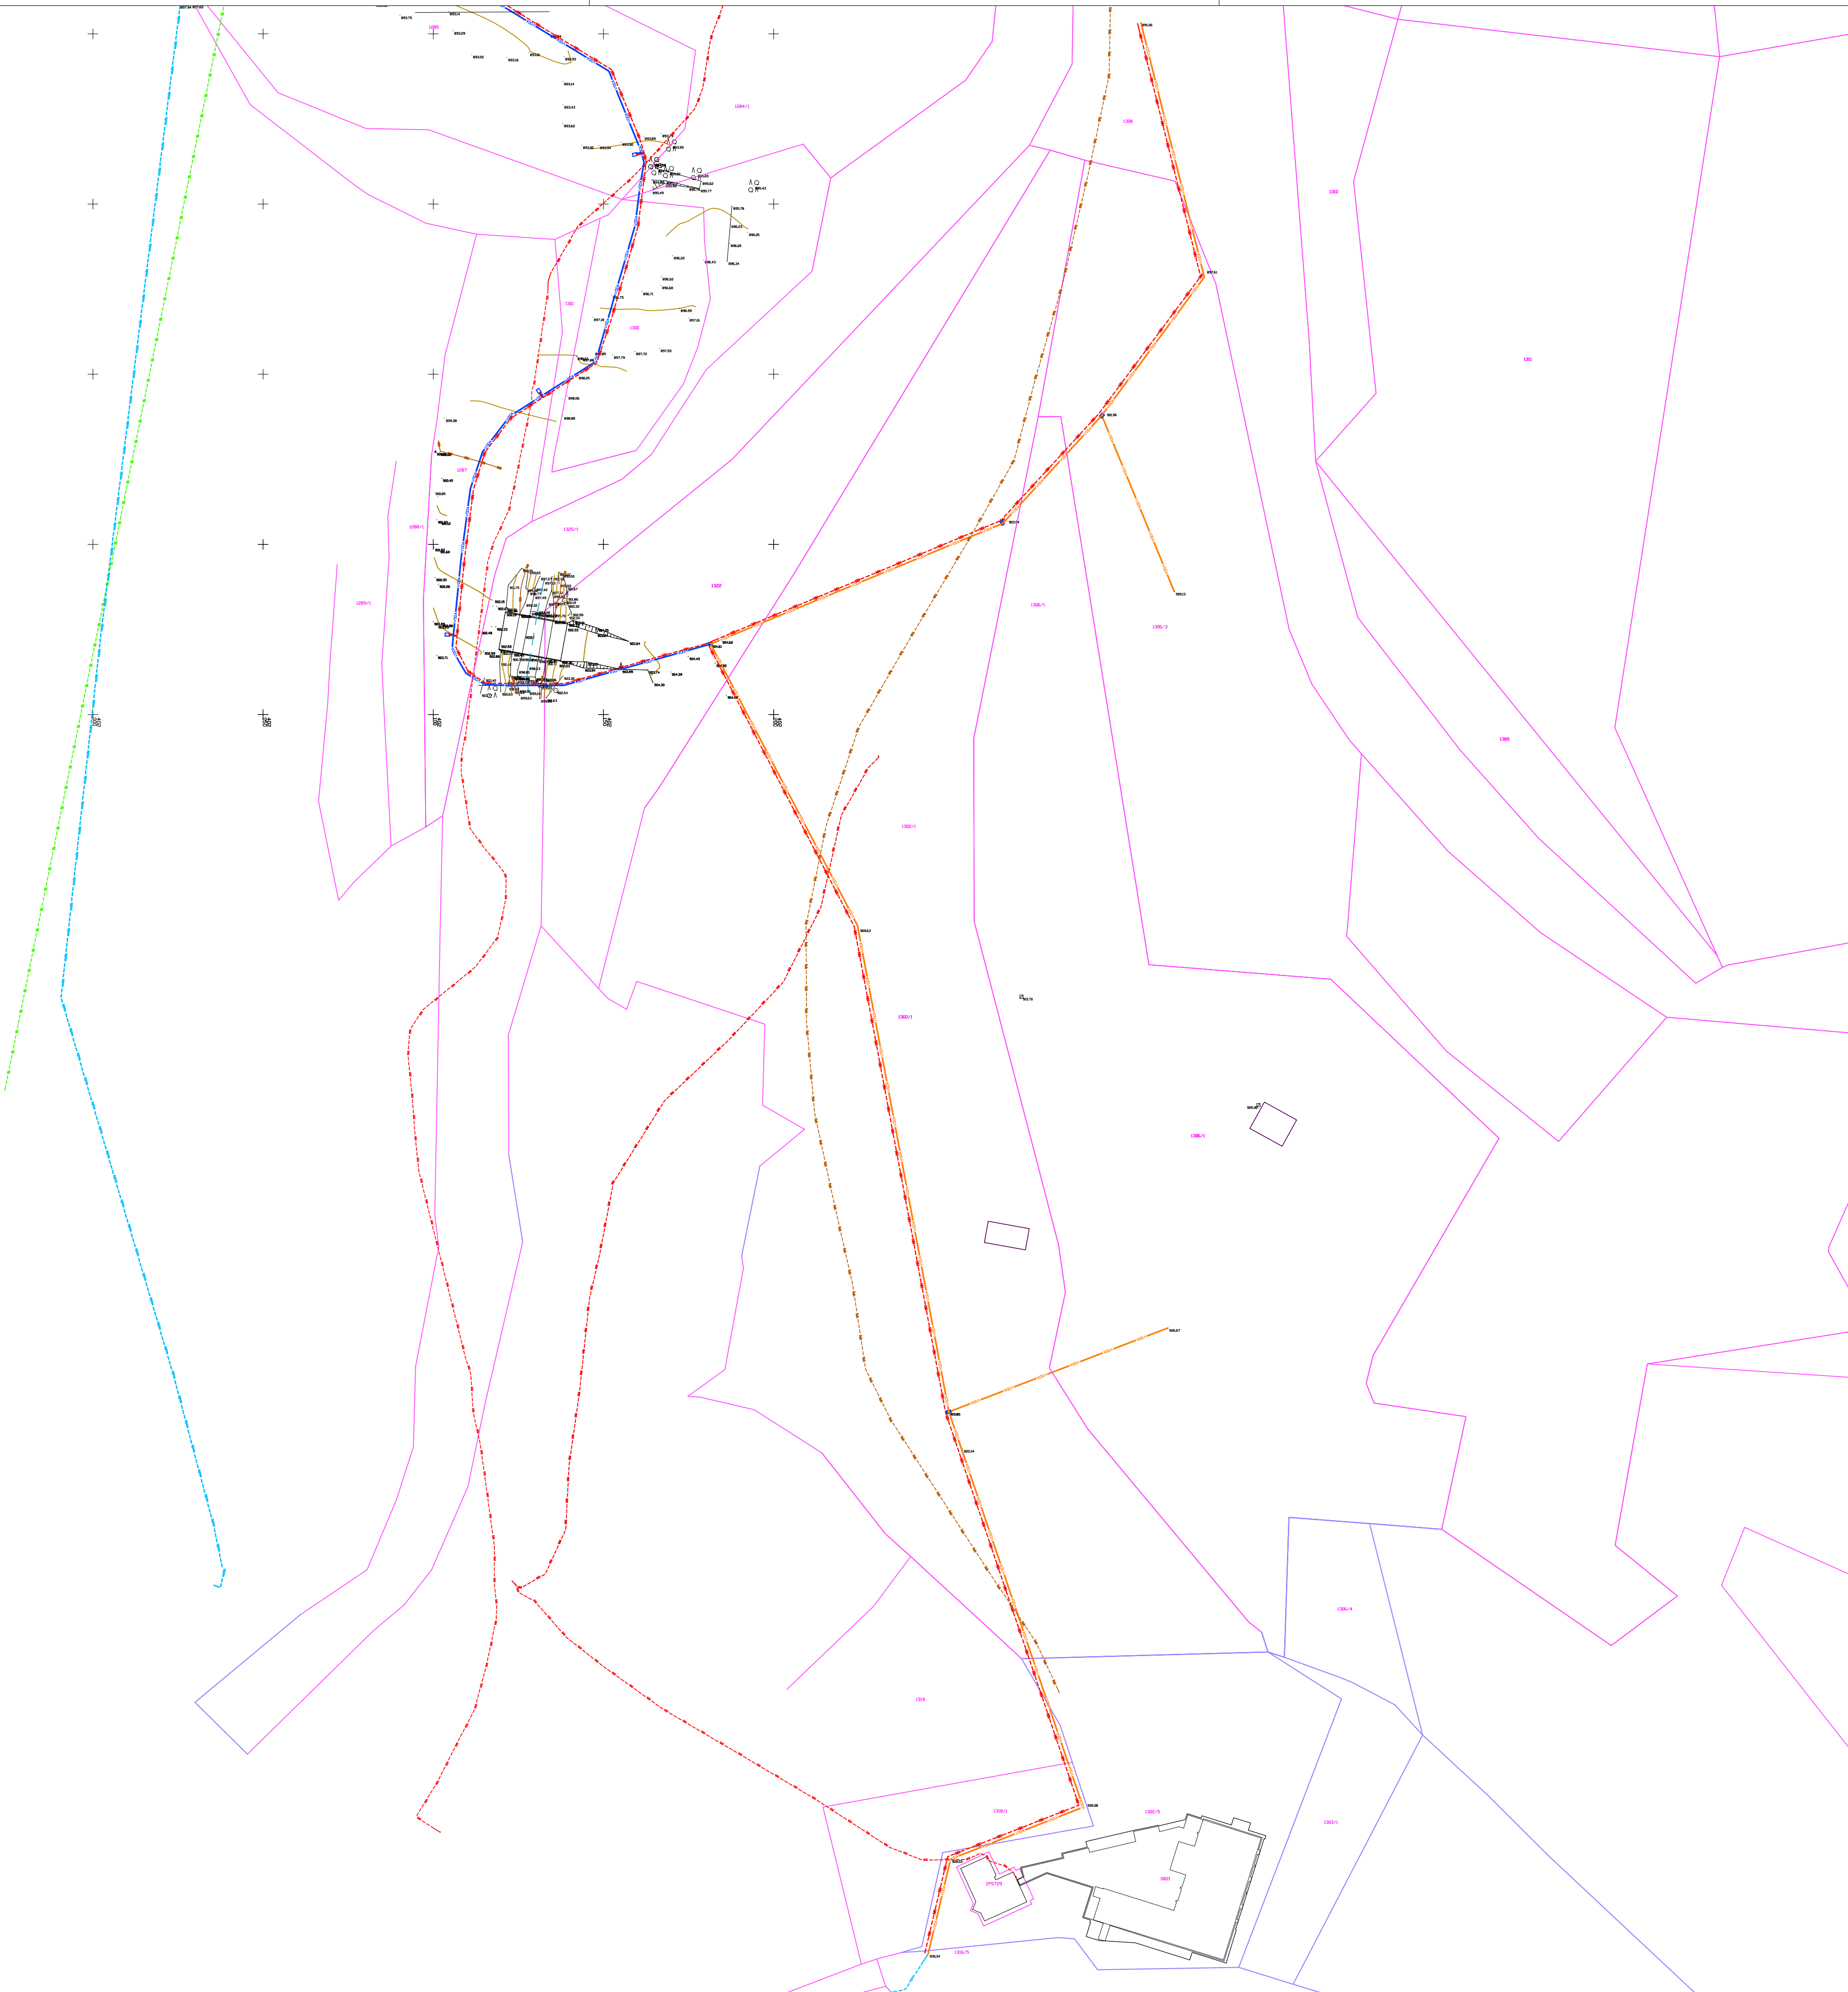

- VODOVOD 1. FAZA
VODOVOD 2. FAZA
NN PRIKLJUČEK
VAROVALNI PAS POTOK - 5m
- OBSTOJEČ VODOVOD
OBSTOJEČI NN VODI
OBSTOJEČI NADZEMNI TK VODI
OBSTOJEČA FEKALNA KANALIZACIJA
MEJE
UREJENE MEJE

Investitor: ZAVOD ZA ŠPORT RS PLANICA Dunajska cesta 22 1000 Ljubljana	Objekt lokalija: ZASNEŽEVANJE TEKAŠKIH PROG LEDINE - DRŽAVNA MEJA
	Vrsta načrta: 2. Načrti s področja gradbeništva VODOVOD TEHNIČNI PRIKAZI
Projektant: planing biro kranj d.o.o. Bleiweisova c. 6, 4000 Kranj tel.: +386 (0) 4 2013-710 fax.: +386 (0) 4 2013-715 e-mail: planingbiro@siol.net	Vrsta projektna dokumentacije: DGD
	Vsebina naslov risbe: SITUACIJA KOMUNALNIH VODOV - list 1
	Ime in priimek: mag. Matjaž DOLENEC, u.d.i.vkl.
	ident. številka: IZS G-3961
	Podpis:
	Odg. projektant:
	Izdela:
	Kontroliral:
Naročnik:	Številka projekta: P-3391
	Številka načrta: P-3391
	Številka risbe: 30
	Merilo: 1:1000
	Datum: junij 2026
	Evidentiranje sprememb: