


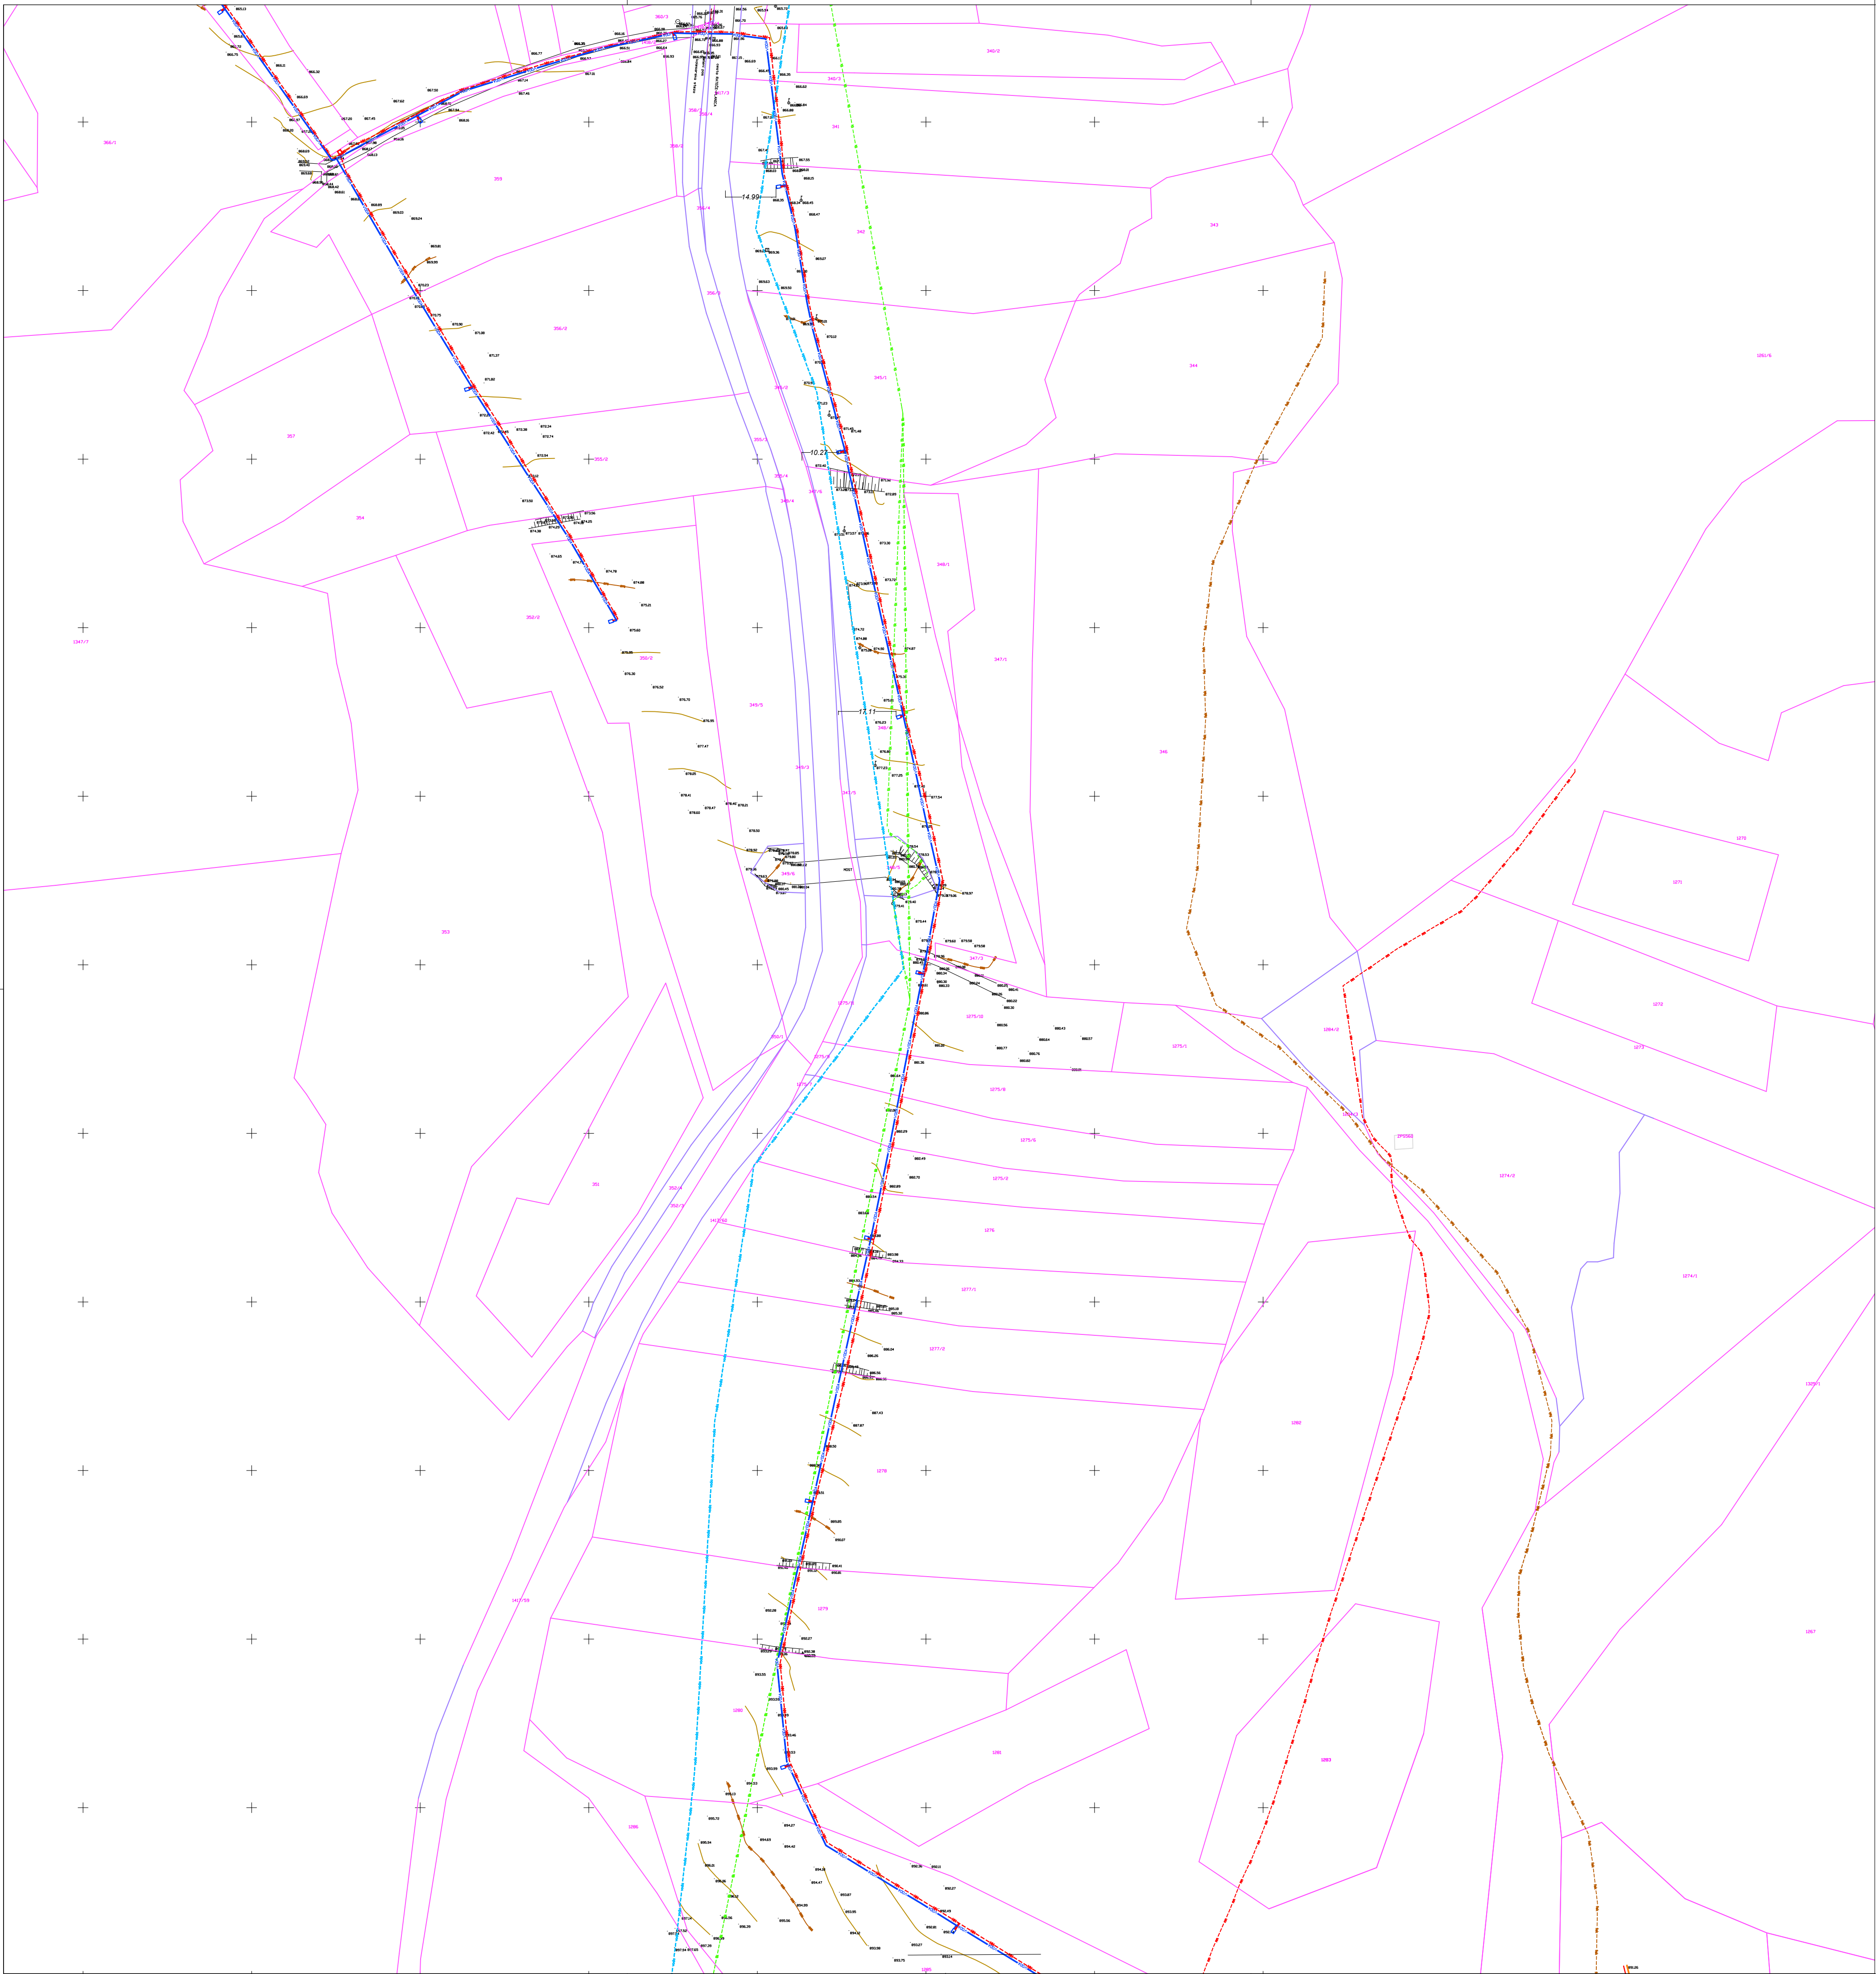

— VODOVOD 2. FAZA
— NN PRIKLJUČEK
— VAROVALNI PAS POTOK - 5m

— OBSTOJEČ VODOVOD
— OBSTOJEČI NN VODI
— OBSTOJEČI NADZEMNI TK VODI
— OBSTOJEČA FEKALNA KANALIZACIJA
— MEJE
— UREJENE MEJE

Investitor: ZAVOD ZA ŠPORT RS PLANICA Dunajska cesta 22 1000 Ljubljana	Objekt lokacija:	ZASNEŽEVANJE TEKAŠKIH PROG LEDINE - DRŽAVNA MEJA		
	Vrsta načrta:	2. Načrt s področja gradbeništva VODOVOD TEHNIČNI PRIKAZI		
Projektant:  Bleiweisova c. 6, 4000 Kranj tel.: +386 (0) 4 2013-710 fax.: +386 (0) 4 2013-715 e-mail: planingbiro@siol.net	Vrsta projektno dokumentacije:	DGD		
	Vsebinska naslov risbe:	SITUACIJA KOMUNALNIH VODOV - list 2		
	Odg. projektant:	Ime in priimek:	Ident. številka:	Podpis:
	Izdelal:	mag. Matjaž DOLENEC, u.d.l.vkl.	IZS G-3961	
	Kontroliral:			
Naročnik:	Številka projekta:	P-3391	Številka načrta:	P-3391
	Merilo:	1:1000	Datum:	junij 2026
	Evidentiranje sprememb:			