


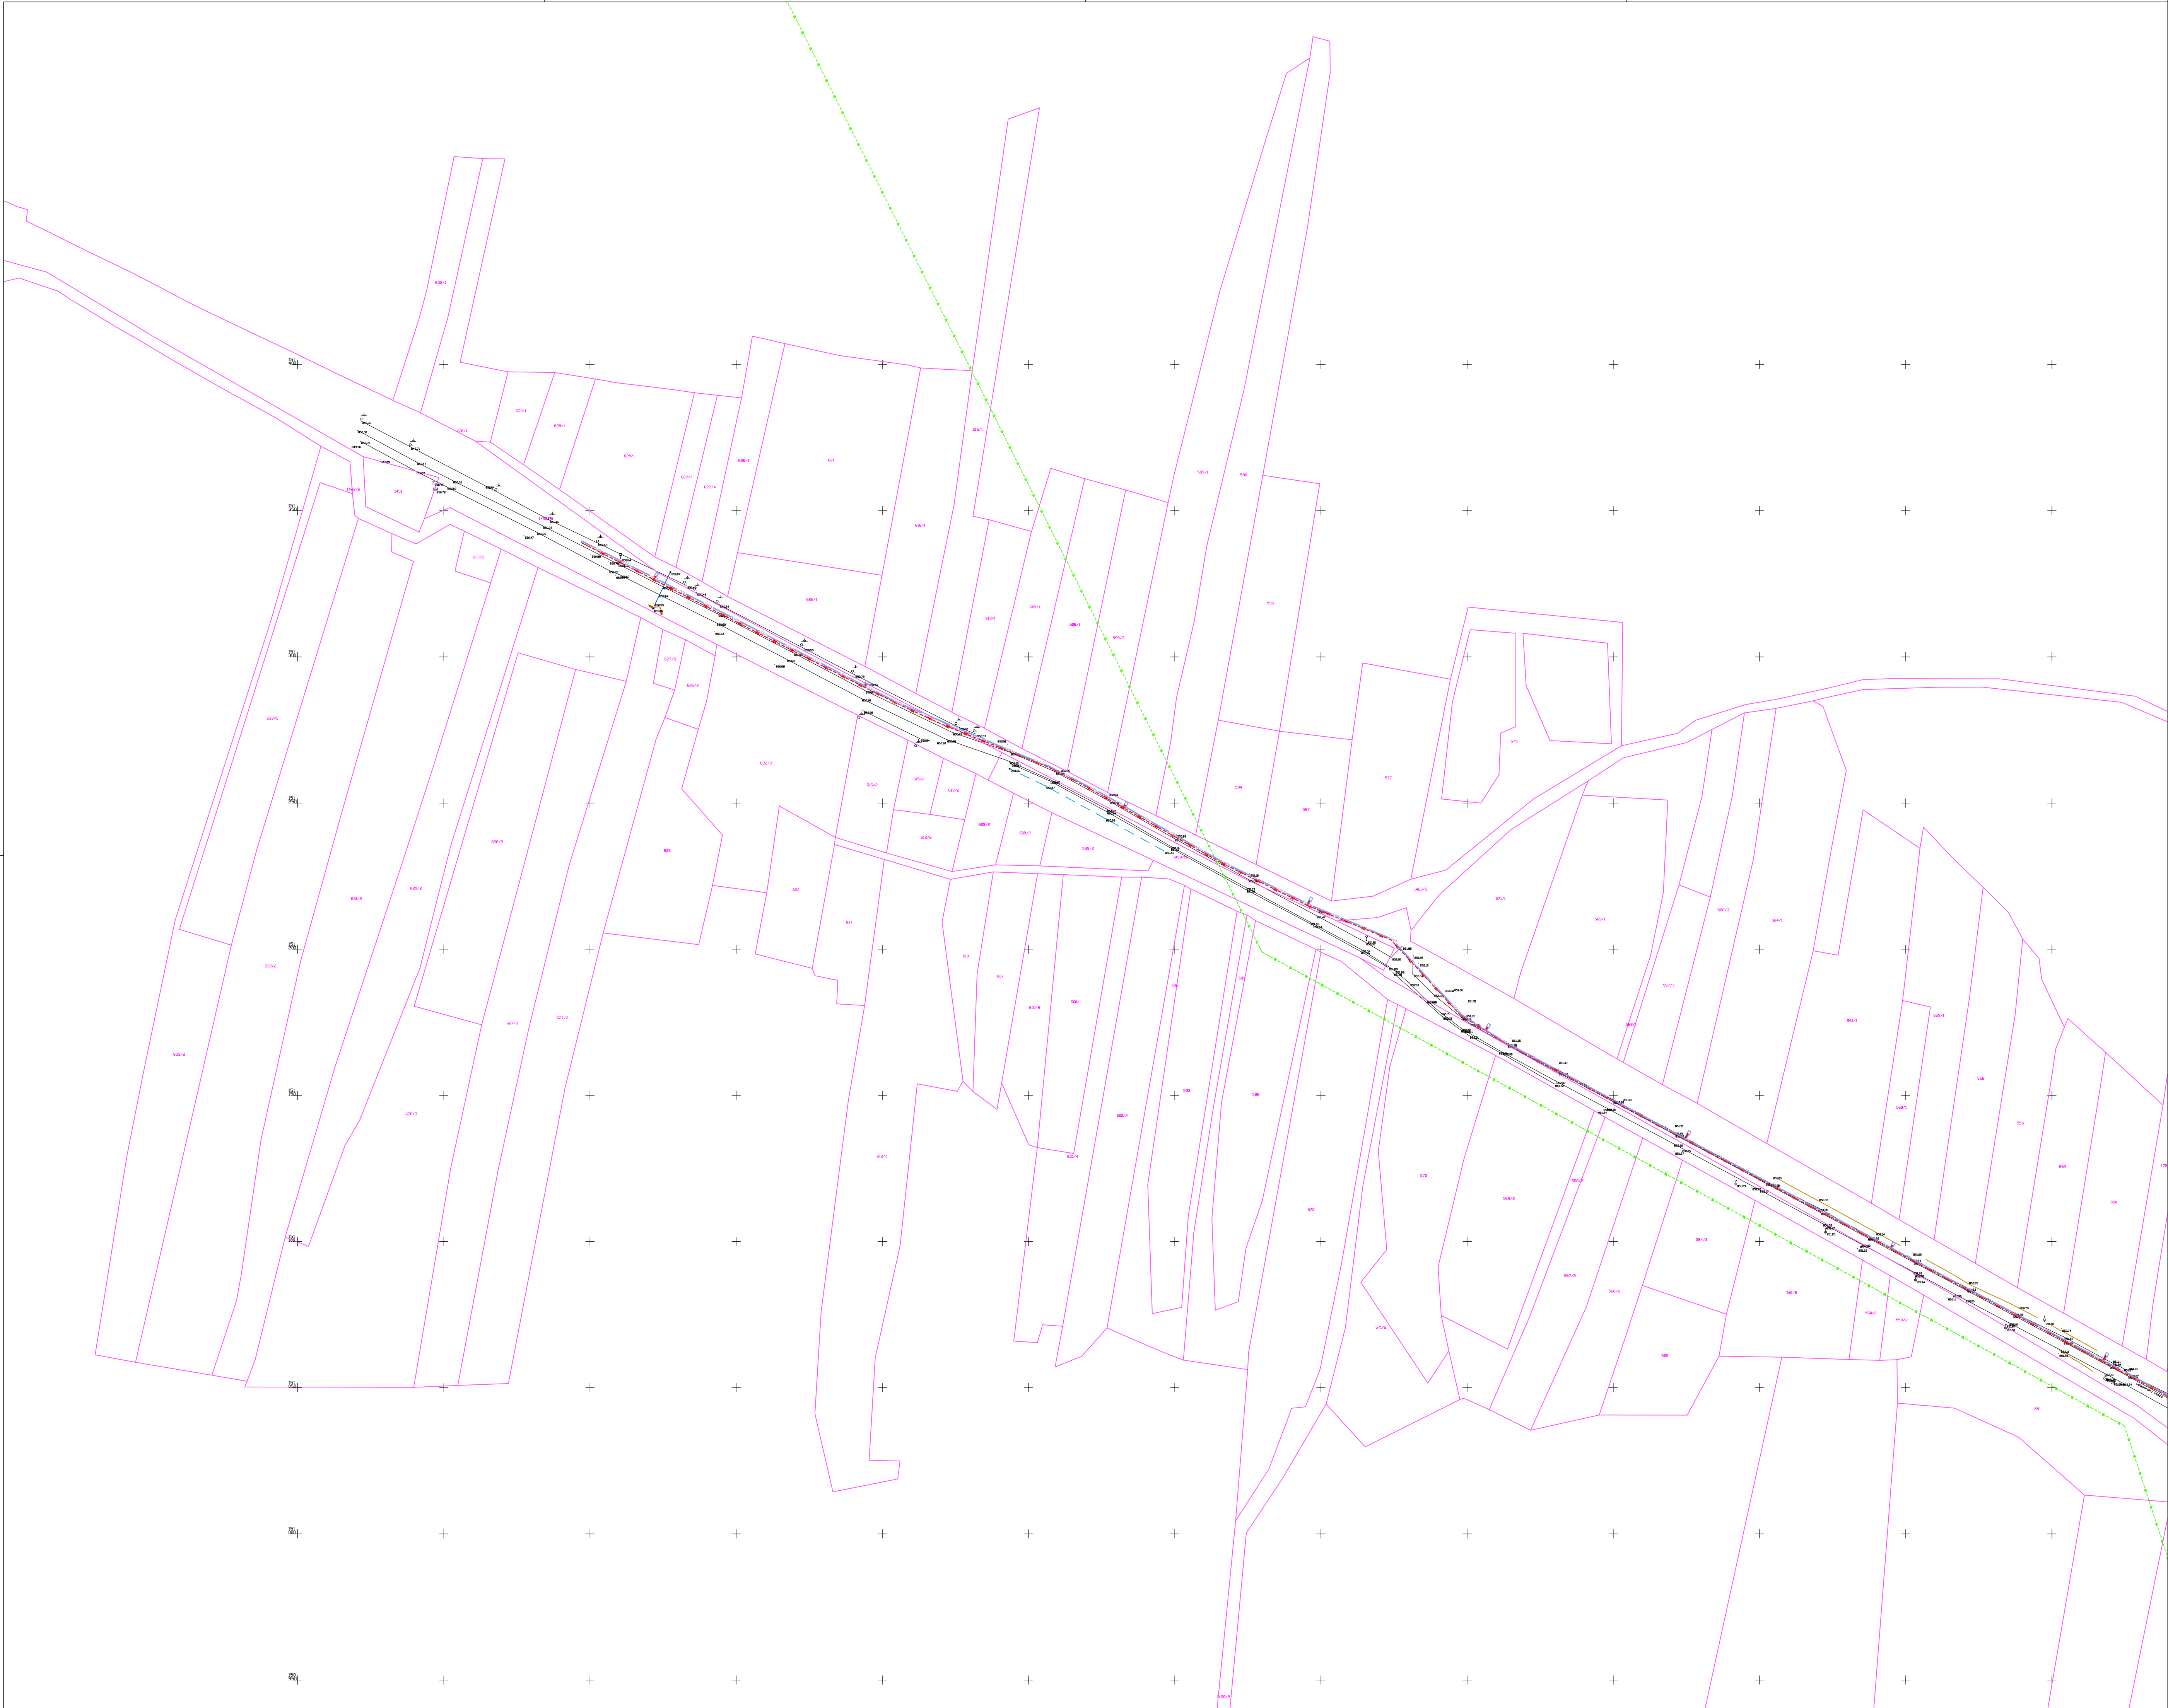

- VODOVOD 3. FAZA

NN PRIKLJUČEK
- OBSTOJEČ VODOVOD

OBSTOJEČI NN VODI

OBSTOJEČI NADZEMNI TK VODI
- MEJE

UREJENE MEJE

Investitor: ZAVOD ZA ŠPORT RS PLANICA Dunajska cesta 22 1000 Ljubljana	Objekt izvajajo: ZASNEŽEVANJE TEKAŠKIH PROG LEDINE - DRŽAVNA MEJA			
	Vrsta načrta: 2. Načrt s področja gradbeništva VODOVOD TEHNIČNI PRIKAZI			
	Vrsta projektno dokumentacije: DGD			
	Vseobina našlov risbe: SITUACIJA KOMUNALNIH VODOV - list 4			
Projektant: planing biro kranj d.o.o. Bleiweisova c. 6, 4000 Kranj tel.: +386 (0) 4 2013-710 fax.: +386 (0) 4 2013-715 e-mail: planingbiro@siol.net identif. 1953	Ime in priimek: Odg. projektant: mag. Matjaž DOLENEC,u.d.l.vkl.		identif. številka: IZS G-3961	Podpis:
	Izdelal:			
	Kontroliral:			
	Številka projekta: P-3391		Številka načrta: P-3391	Številka risbe: 33
Merilo: 1:1000		Datum: junij 2026		
Evideniranje sprememb:				