


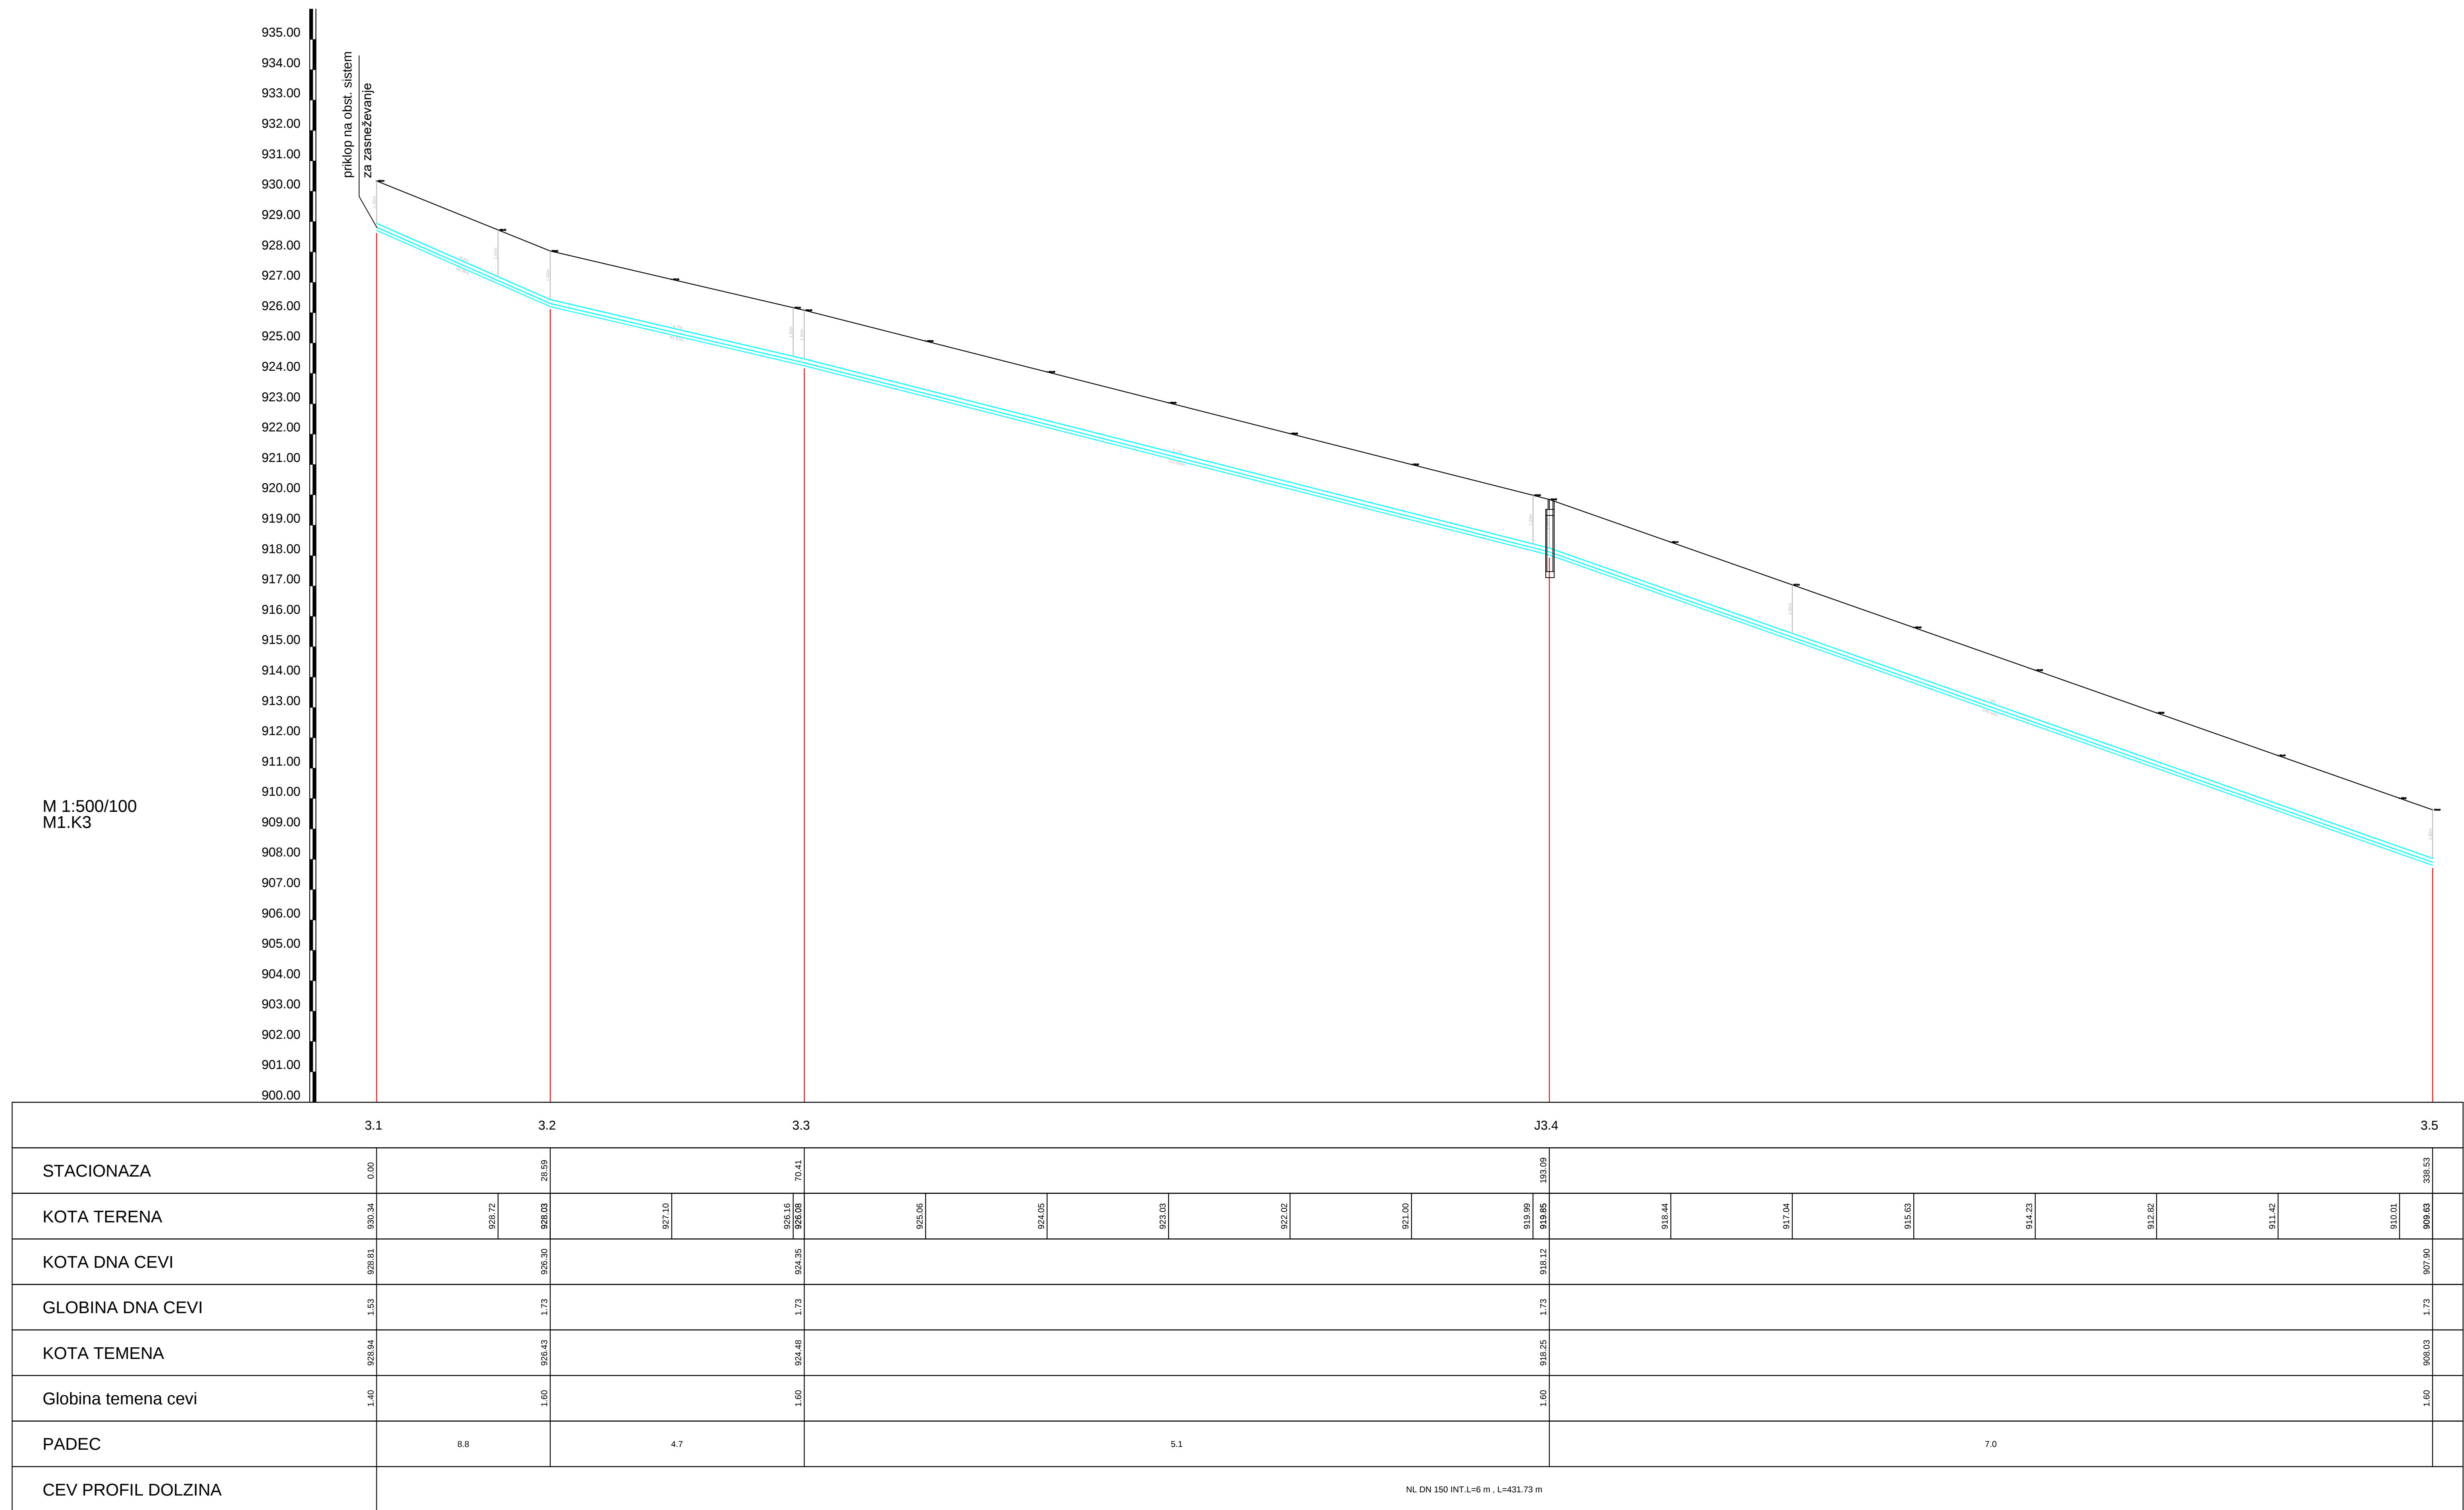

Investitor: ZAVOD ZA ŠPORT RS PLANICA Dunajska cesta 22 1000 Ljubljana	Objekt: Izvedba	ZASNEŽEVANJE TEKAŠKIH PROG LEDINE - DRŽAVNA MEJA			
	Vrsta načrta:	2. Načrti s področja gradbeništva VODOVOD TEHNIČNI PRIKAZI			
Projektant: Bleweisova c. 6, 4000 Kranj tel: +386 (0) 4 2013-710 fax: +386 (0) 4 2013-715 e-mail: planingb@siol.net	Vrsta projekta: dokumentacija				
	Vrsta projekta: DGD				
	Vrsta projekta: VZDOLŽNI PREREZ VODOVODA 1 - 1.faza od 3.1 do 3.5				
	Obj. projektant:	mag.Matjaž DOLENEC u.d.l.v.k.	Ident. št.:	1953	
	Izvedba:		Ident. št.:		
Kontrola:		Ident. št.:			
Načrtov:	Število projekta:	P-3391	Število načrta:	P-3391	
	Število risbe:		Število risbe:	34	
Merklo:		1:500	Datum:		junij 2026
Evidenčni št.:					