


vodovod 2 - FAZA 2  
M 1:500/100  
M1.K4

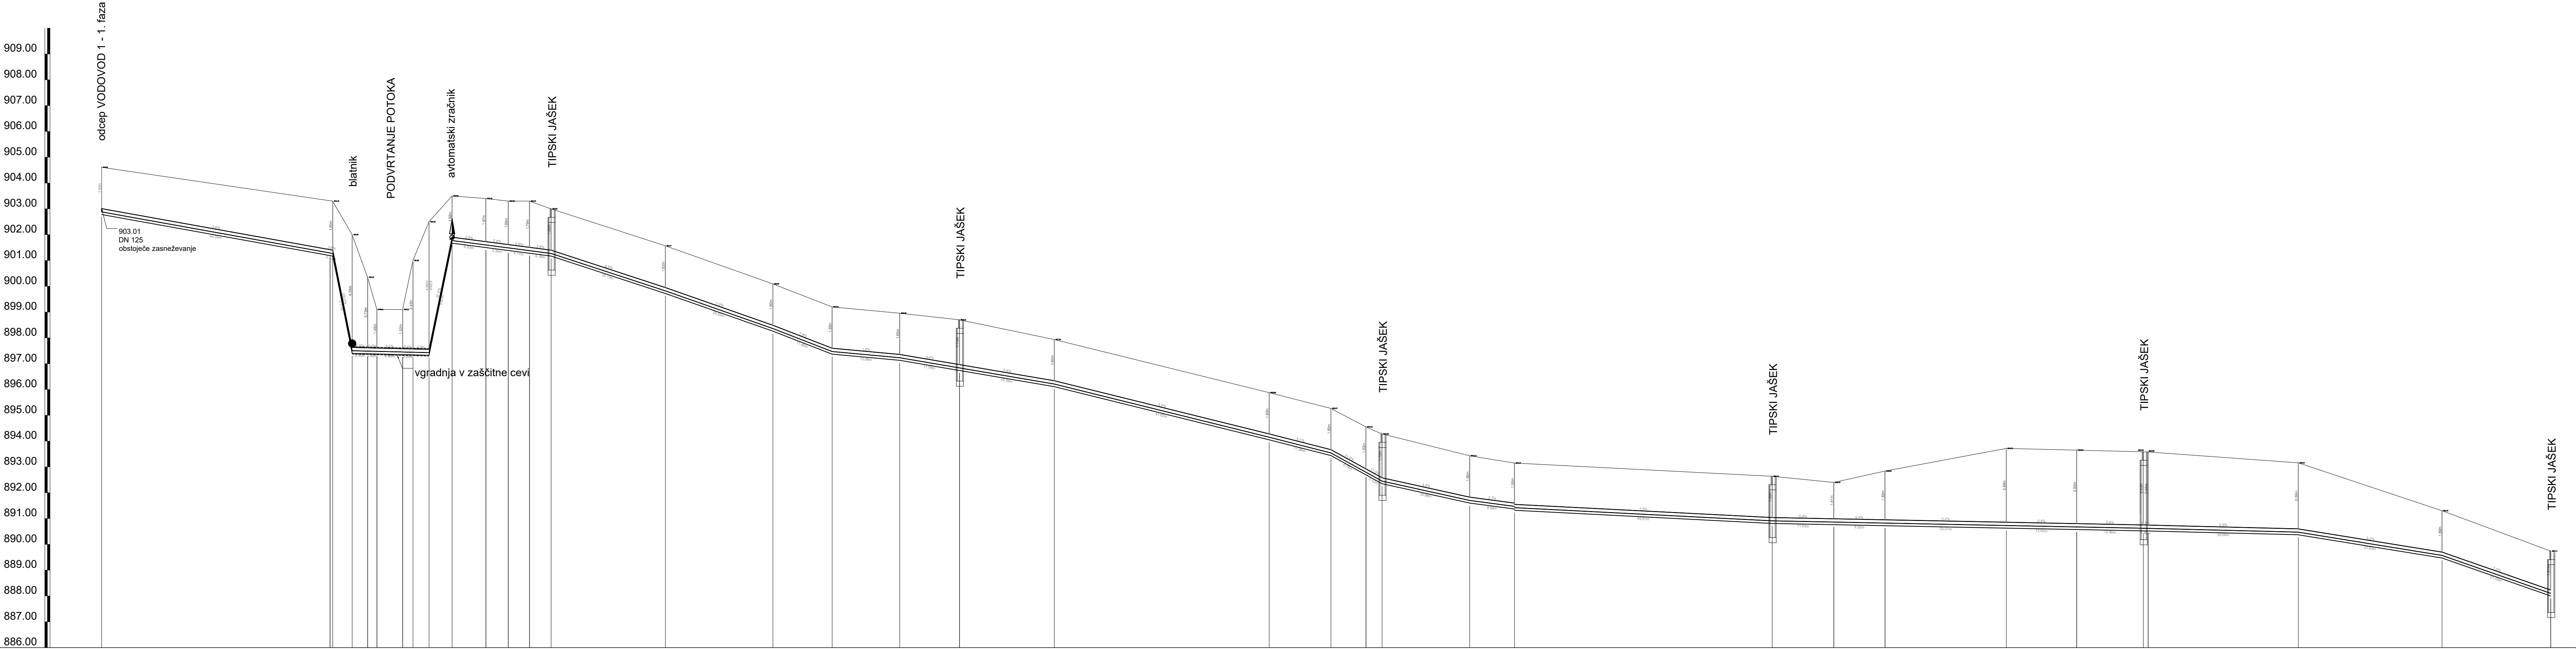

|                     |     
|---------------------|-----|-----|-----|-----|-----|-----|-----|-----|-----|------|------|------|------|----|------|------|------|------|----|------|------|------|------|----|------|------|----|------|------|------|------|------|----|------|------|----|
|                     | 2.1 | 2.2 | 2.3 | 2.4 | 2.5 | 2.6 | 2.7 | 2.8 | 2.9 | 2.10 | 2.11 | 2.12 | 2.13 | J1 | 2.15 | 2.16 | 2.17 | 2.18 | J2 | 2.20 | 2.21 | 2.22 | 2.23 | J3 | 2.25 | 2.26 | J4 | 2.28 | 2.29 | 2.30 | 2.31 | 2.33 | J5 | 2.34 | 2.35 | J6 |
| STACIONAZA          |     |     
| KOTA TERENA         |     |     
| KOTA DNA CEVI       |     |     
| GLOBINA DNA CEVI    |     |     
| KOTA TEMENA         |     |     
| Globina temena cevi |     |     
| PADEC               |     |     
| CEV PROFIL DOLZINA  |     |     

NL DN 125 INT L+6 m , L=1404.17 m

ML DN 125 INT L=6 m, L=1404.17 m

|                                                                                            |                                                                                      |
|--------------------------------------------------------------------------------------------|--------------------------------------------------------------------------------------|
| Investitor:<br>ZAVOD ZA ŠPORT<br>RS PLANICA<br>Dunajska cesta 22<br>1000 Ljubljana         | Objekt<br>Izvedba:<br>ZASNEŽEVANJE TEKAŠKIH PROG<br>LEDINE - DRŽAVNA MEJA            |
| Vrsta načrta:<br>2. Načrt s področja gradbeništva<br>VODOVOD<br>TEHNIČNI PRIKAZI           | Vrsta projekta<br>dokumentacije:<br>DGD                                              |
| Projekant:<br><b>planing<br/>biro<br/>kranj<br/>d.o.o.</b><br>Bleivsejova c. 6, 4000 Kranj | Vsebina<br>načrta in vsebina:<br>VZDOLŽNI PREREZ VODOVODA 2 - 2.faza<br>od 2.1 do J6 |
| Ime in priimek:<br>mag. Matjaž DOLENEC, u.d.i.vkl.                                         | Ident. št.<br>1953                                                                   |
