vodovod 2 - FAZA 2
M 1:500/100
M1.K4

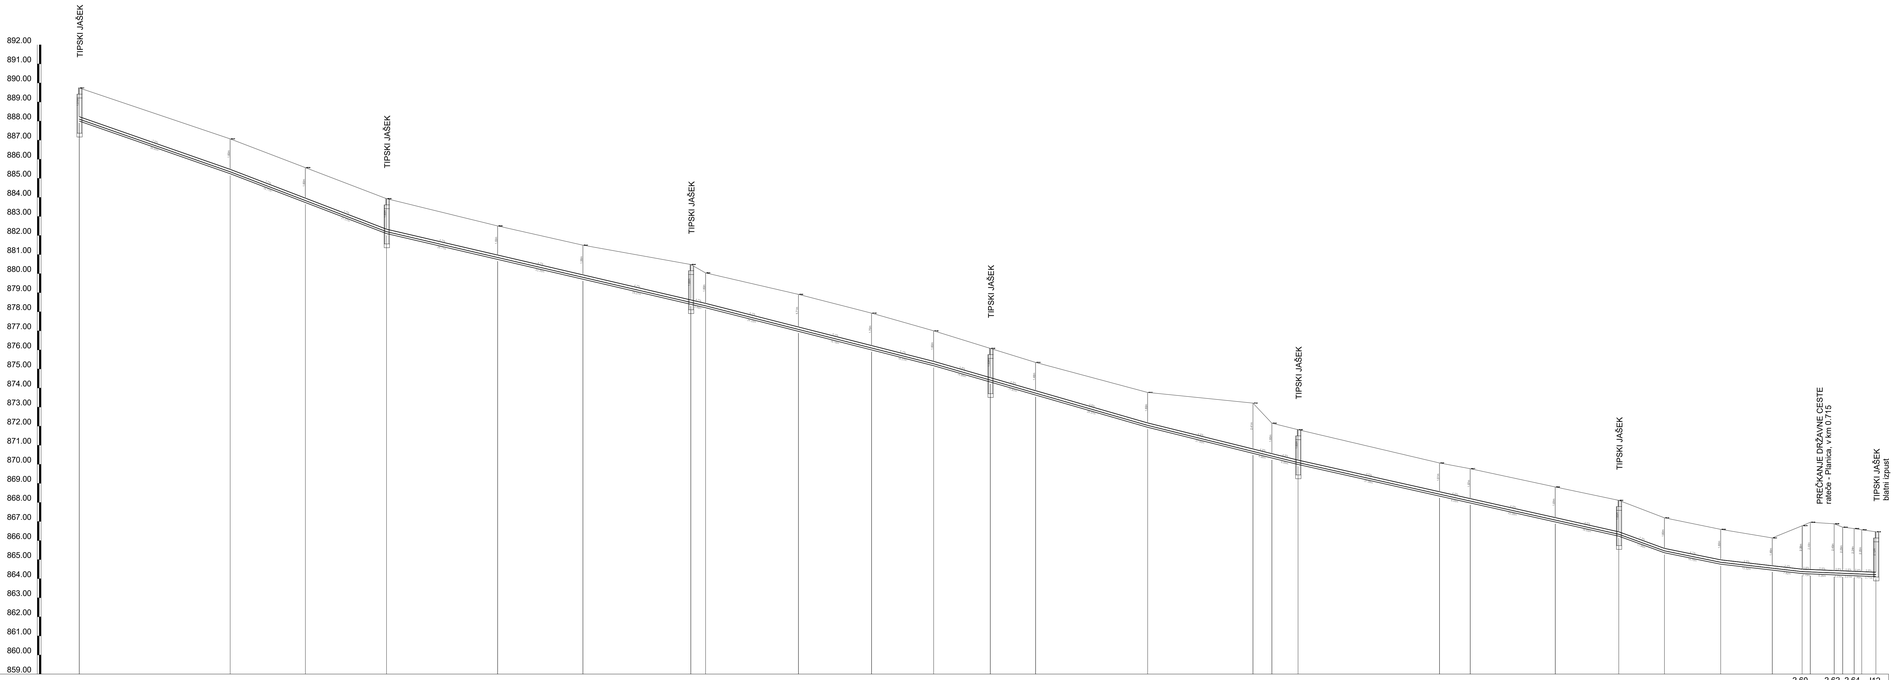

| | | |