


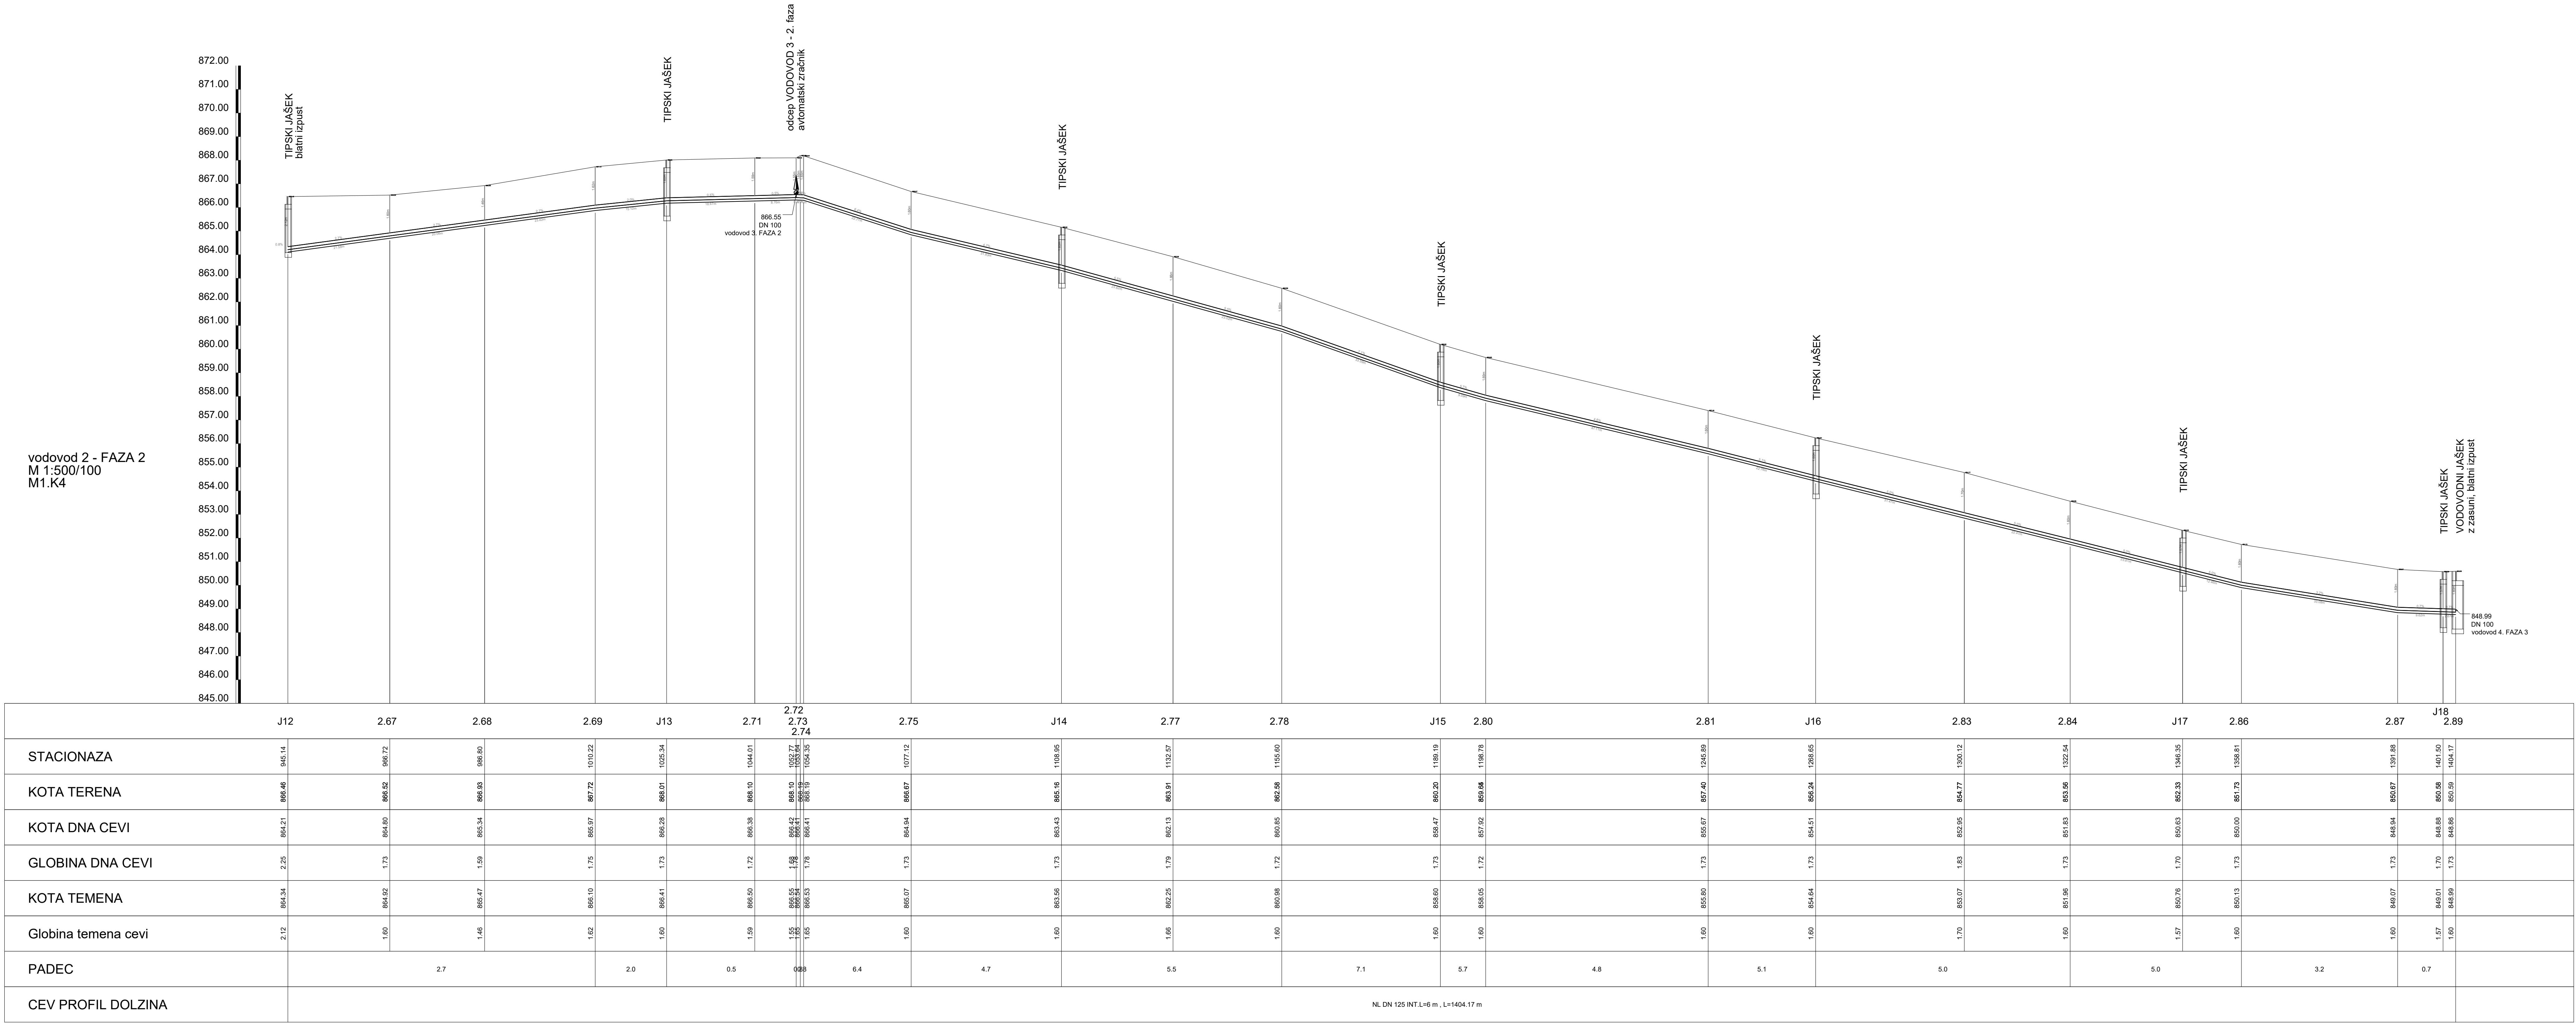

Investitor: ZAVOD ZA ŠPORT RS PLANICA Dunajska cesta 22 1000 Ljubljana	Objekt lokacija: ZASNEŽEVANJE TEKAŠKIH PROG LEDINE - DRŽAVNA MEJA
Projekant: Bleivelsova c. 6, 4000 Kranj	Vrsta načrta: 2. Načrt s področja gradbeništva VODOVOD TEHNIČNI PRIKAZI
Vrsta projekta dokumentacije: DGD	Vrsta projekta VZDOLŽNI PREREZ VODOVODA 2 - 2.faza od J12 do 2.89
Ime in priimek: mag.Matjaž DOLENEC,u.d.i.vkl.	Ident. št. 1953
Idetel: 1953	Podpis:
Kontrola:	
Nazovnik:	Število projekta: P-3391 Število načrta: P-3391 Število riše: 38
Evidenčni spremembe:	Datum: junij 2026