


PILOTNA STENA TOPOL 24a

ARMATURNI NAČRT GREDE , M= 1:40

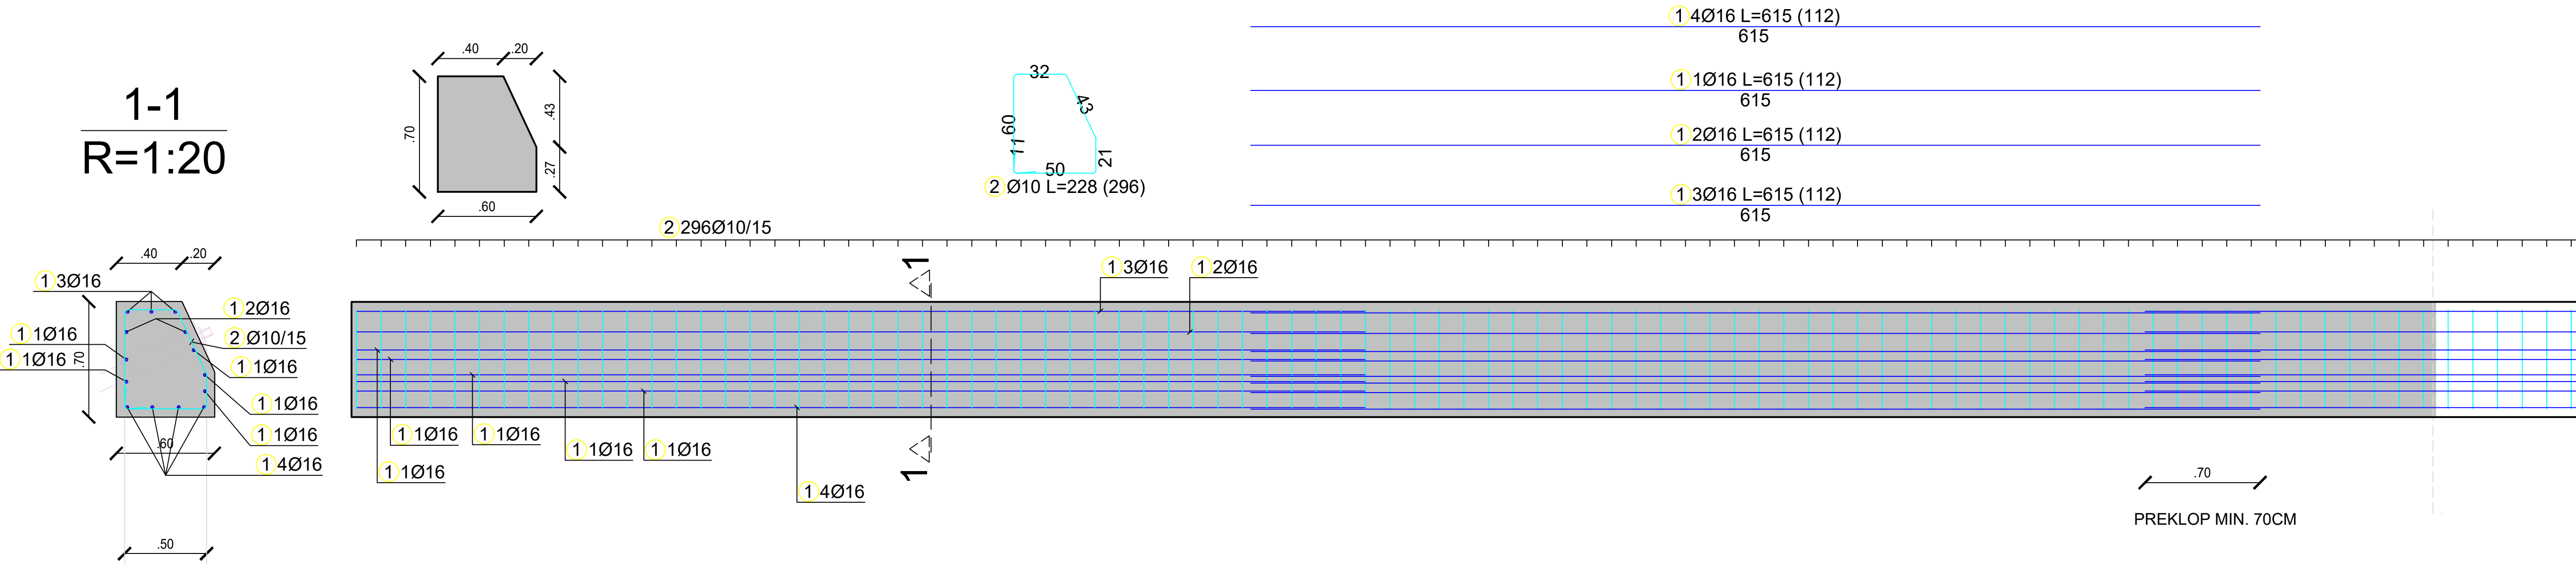

Palice - specifikacija						
ozn	oblika in mere [cm]	Ø	lg [m]	n [kos]	lgn [m]	Opomba
Greda (1 kos)						
1		16	6.15	112	688.80	
2		10	2.28	296	674.88	

Palice - izvedek				
Ø [mm]	lgn [m]	Teža enote [kg/m²]		Teža [kg]
B500B				
10		674.88	0.62	416.40
16		688.80	1.58	1088.30
Skupaj (B500B)				1504.70
Skupaj				1504.70

KAKOVOST UPORABLJENIH MATERIALOV			
ELEMENT	BETON	ARMATURA	ZAŠČITNI SLOJ
BETON PILOTOV	C 25/30, XC2, PV-I, D max 35mm	B 500 B (MA)	min.8cm
BETON AB VEZNE GREDE	C30/37, XC4, XD1, XF2, PV-II, D max 32 mm	B 500 B (MA)	min. 5 cm
PODLOŽNI BETON	C B/10, D max 16 mm	/	/

- OPOMBE:**
- Ob izvedbi obvezno vpeljati projektantski in geotehnični nadzor - pogoje za izvedbo glej tudi TP in geostatične izračune!
 - Vsi piloti morajo biti min. 3.00 m vpeti v hribinsko podlago (trdnega do kompaktnega Grädenskega peščenjaka)!
 - Trajna pasivna sidra morajo imeti dvojno antikorozijsko zaščito!
 - Vse morebitne spremembe se lahko izvedejo le ob predhodni pisni potrditvi projektanta, nadzornika in naročnika!
 - Mere in dejansko stanje preveriti na terenu.

ARMATURNI NAČRT VEZNE GREDE

M = 1:40

Št. revizije	Opis spremembe	Datum in podpis

Izvajalec: CESTAL, INŽENIRING IN SVETOVANJE, d.o.o. Podpeta cesta 209, 1331 Brezovica pri Ljubljani e-mail: cestal.doo@gmail.com	investitor: OBČINA MEDVODE, C. Komandanta Staneta 12 1215 Medvode	naročnik: OBČINA MEDVODE, C. Komandanta Staneta 12 1215 Medvode
--	---	---

objekt: lokacija:	PILOTNA STENA TOPOL 24a PLAZ POD HIŠO TOPOL 24a, Občina Medvode
----------------------	--

št. projekta: PR 06/2018	št. načrta: PZI-N05/2018	datum: NOVEMBER 2018
stopnja obdelave: načrt: opis:	PZI 2.1 NAČRT GRADBENIH KONSTRUKCIJ ARMATURNI NAČRT VEZNE GREDE	
odg. vodja projekta: odgovorni projektant: obdelala:	Ciril Erbežnik u.d.i.g. IZS G-1993 Ciril Erbežnik u.d.i.g. IZS G-1993 Ciril Erbežnik u.d.i.g. IZS G-1993	
merilo:	1 : 25	št. lista: P.020.2