
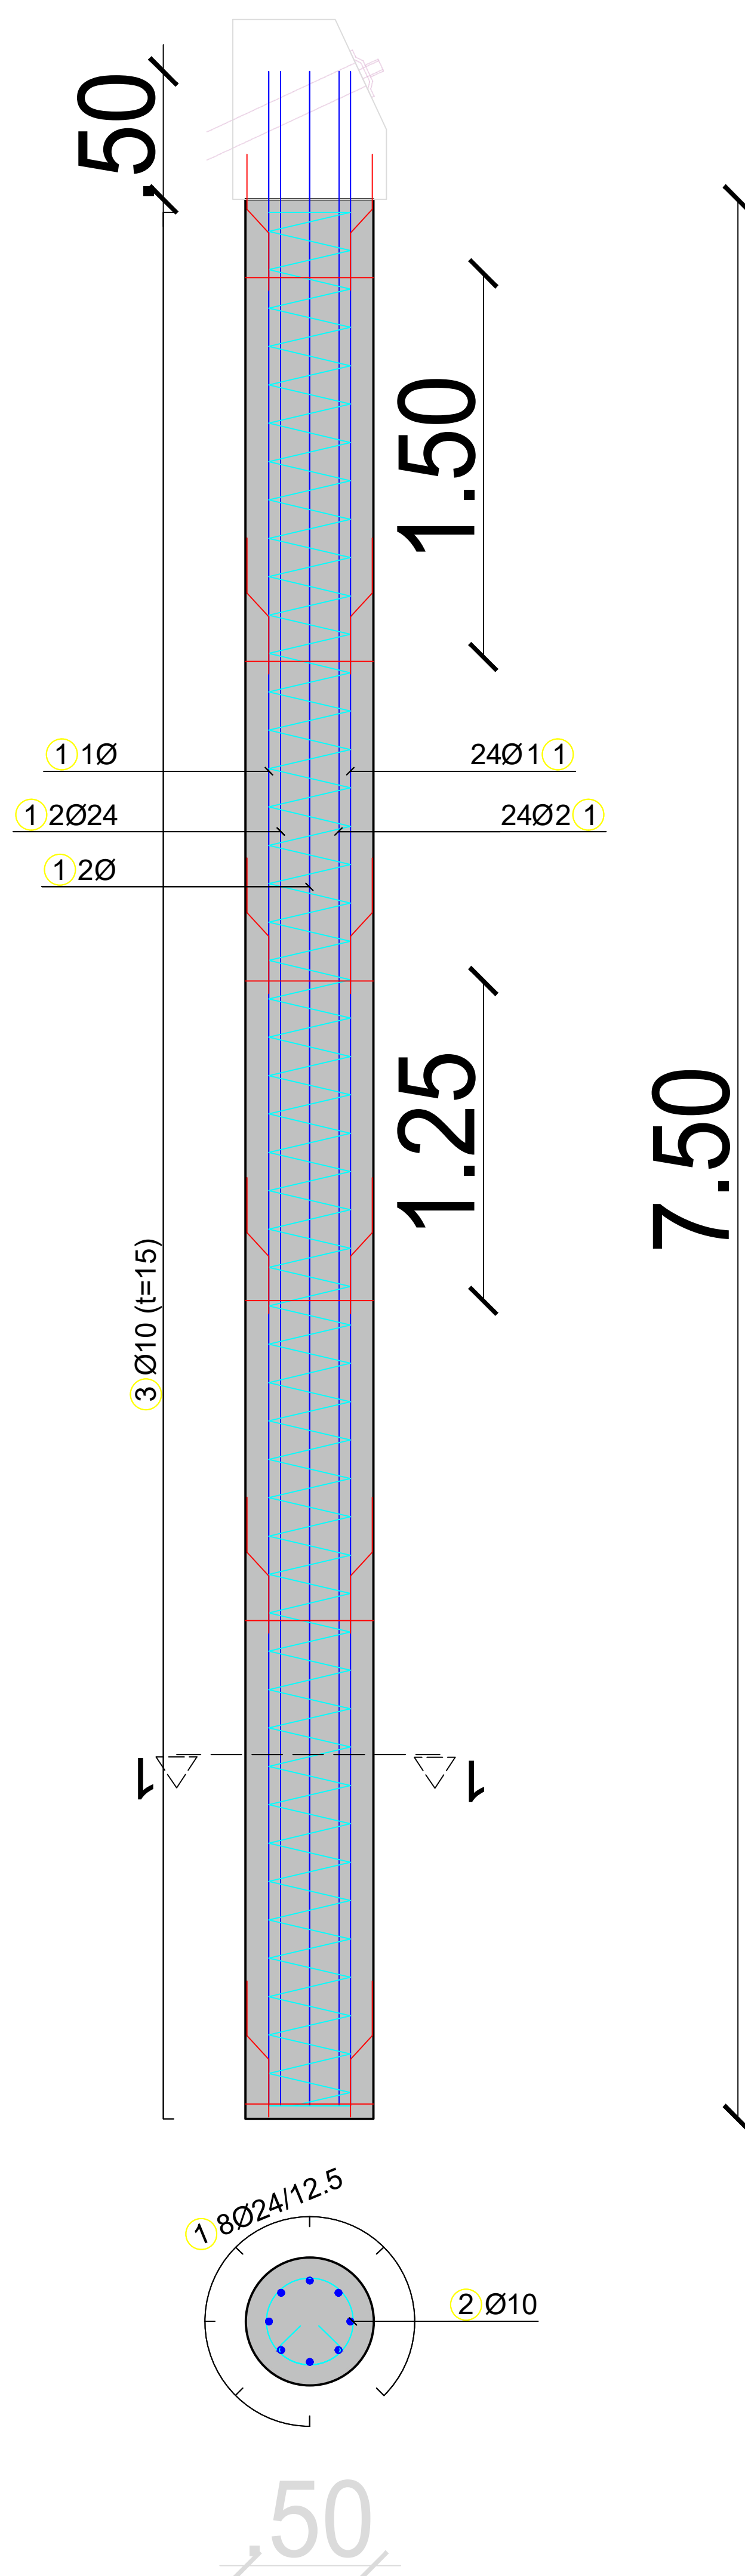


3 kos

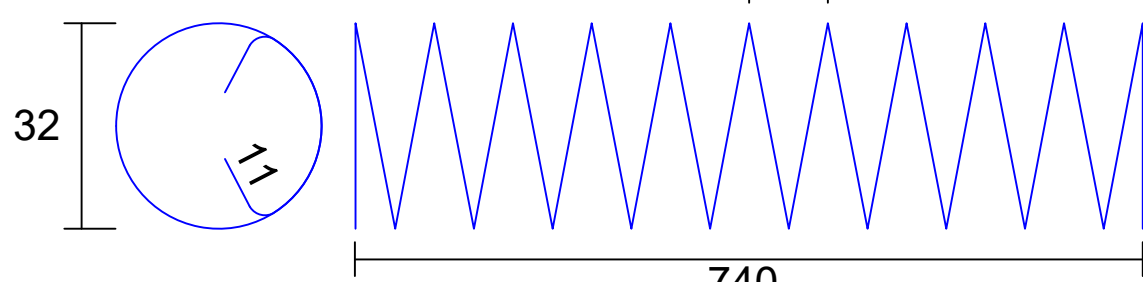



Palice - specifikacija						
ozn	oblika in mere [cm]	Ø	lg [m]	n [kos]	lgn [m]	Opomba
Pilot G1 (1 kos)						
1		24	7.95	8	63.60	
3		10	50.20	1	50.20	

Palice - izvlaček			
Ø [mm]	lgn [m]	Teža enote [kg/m³]	Teža [kg]
B500B			
10	50.20	0.62	30.97
24	63.60	3.55	225.78
Skupaj (B500B)			256.75
Skupaj			256.75

Opomba: Za 1 pilot skupine 2, potrebno je dobaviti še 12 parov distančnikov Ø10 (skupaj 24 kosov)

Teža: $n \times L \times \text{kg/m}' = 24 \times 0,5 \times 0,62 = 7,44 \text{ kg}$

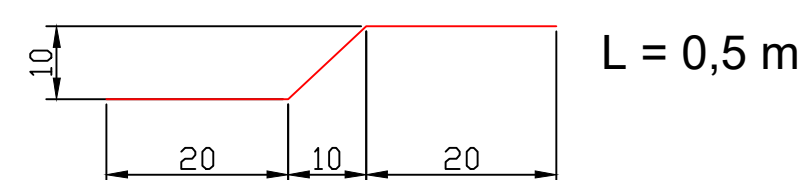

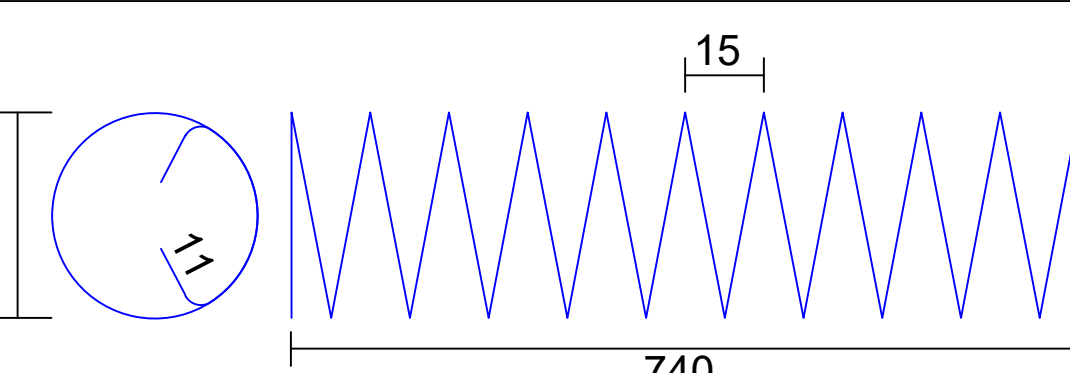Palice - specifikacija						
ozn	oblika in mere [cm]	Ø	lg [m]	n [kos]	lg _n [m]	Opomba
Pilot G1 (1 kos)						
1		24	7.95	24	190.80	
3		10	50.20	3	150.60	

Palice - izvleček			
Ø [mm]	lg [m]	Teža enote [kg/m³]	Teža [kg]
B500B			
10	150.60	0.62	92.92
24	190.80	3.55	677.34
Skupaj (B500B)			770.26
Skupaj			770.26

KAKOVOST UPORABLJENIH MATERIALOV			
ELEMENT	BETON	ARMATURA	ZAŠČITNI SLOJ
BETON PILOTOV	C 25/30, XC2, PV-I, D max 32mm	B 500 B (MA)	min.8cm
BETON AB VEZNE GREDE	C30/37, XC4, XB1, XF2, PV-II, D max 32 mm	B 500 B (MA)	min. 5 cm
PODLOŽNI BETON	C 8/10, D max 16 mm	/	/

OPOMBE:

- Ob izvedbi obvezno vpletati projektantski in geotehnični nadzor - pogoje za izvedbo glej tudi TP in geostatične izračune!
- Vsi piloti morajo biti min. 3,00 m vpeti v hribinsko podlago (trdnega do kompaktnega Gridenskega peščenjaka).
- Trajna pasivna sidra morajo imeti dvojno antikorozijsko zaščito!
- Vse morebitne spremembe so lahko izvedene le ob predhodni pismi potrditvi projektanta, nadzornika in naročnika!
- Mere in dejansko stanje preveriti na terenu.

ARMATURNI NAČRTI PILOTOV
M = 1:50

Št. revizije	Opis spremembe	Datum in podpis

izvajalec: CESTAL	investitor:	naročnik:
CESTAL, INŽENIRING IN SVETOVANJE, d.o.o. Podpeška cesta 209, 1351 Brezovica pri Ljubljani e-mail: cestral.doo@gmail.com	OBČINA MEDVODE, C. Komandanta Staneta 12 1215 Medvode	OBČINA MEDVODE, C. Komandanta Staneta 12 1215 Medvode

objekt: PILOTNA STENA TOPOL 24a
lokacija: PLAZ POD HIŠO TOPOL 24a, Občina Medvode

št. projekta: PR 05/2018	št. načrta: PZI-N05/2018	datum: NOVEMBER 2018
stopnja obdelave: načrt: opis:	PZI 2.1 NAČRT GRADBENIH KONSTRUKCIJ ARMATURNI NAČRTI PILOTOV	
odg. vodja projekta:	Ciril Erbežnik u.d.i.g. IZS G-1993	
odgovorni projektant:	Ciril Erbežnik u.d.i.g. IZS G-1993	
obdelala:	Ciril Erbežnik u.d.i.g. IZS G-1993	
merilo:	1 : 25	št. lista: P.020.1