


PILOTNA STENA TOPOL 24a
VZDOLŽNI PREREZ PO OSI , M= 1:100

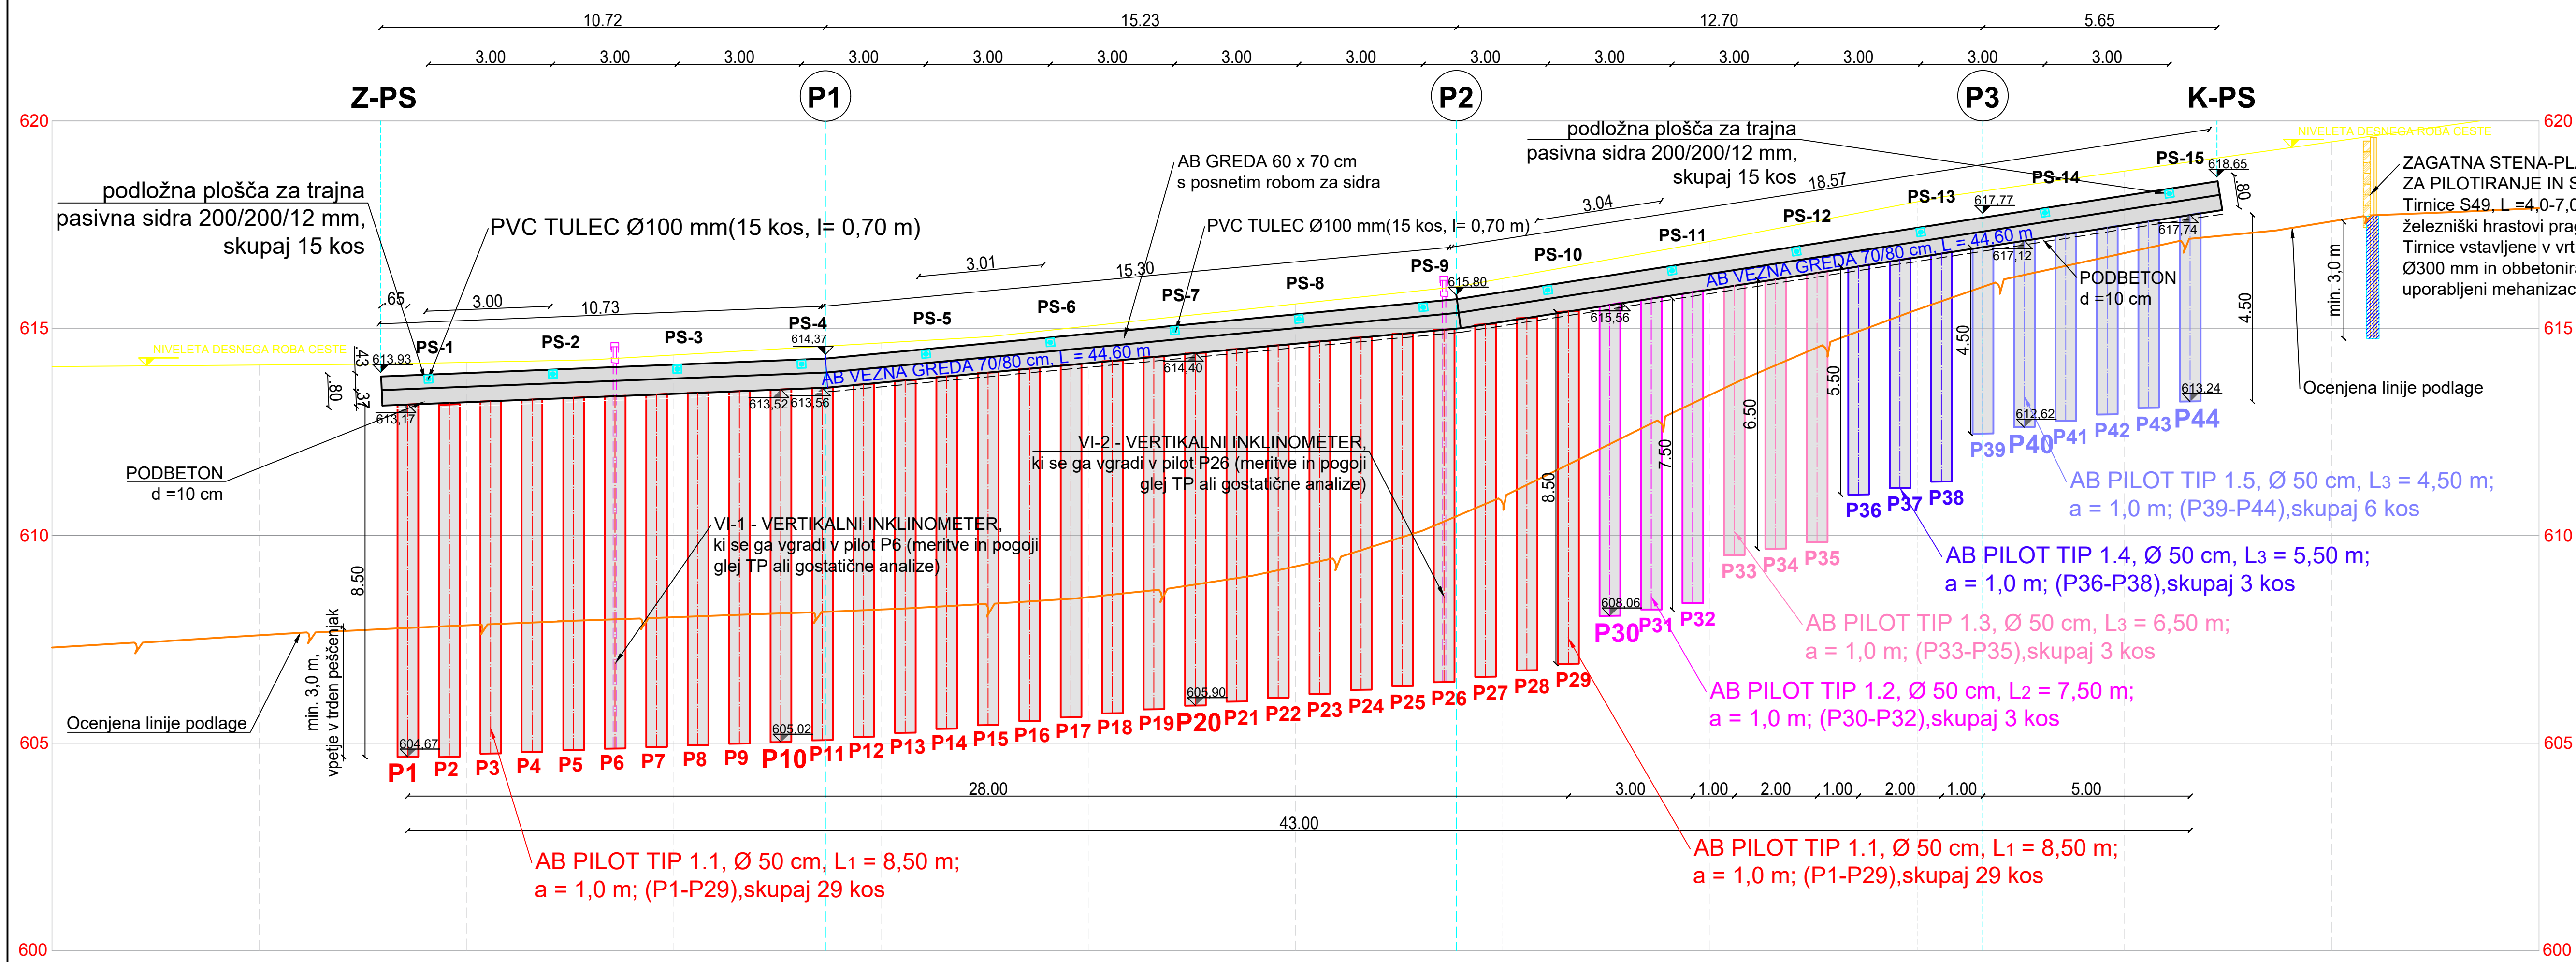

KAKOVOST UPORABLJENIH MATERIALOV			
ELEMENT	BETON	ARMATURA	ZAŠČITNI SLOJ
BETON PILOTOV	C 25/30, XC2, PV-I, D max 35mm	B 500 B (MA)	min.8cm
BETON AB VEŽNE GREDE	C30/37, XC4, XD1, XF2, PV-II, D max 32 mm	B 500 B (MA)	min. 5 cm
PODLOŽNI BETON	C 8/10, D max 16 mm	/	/

OPOMBE:

- Ob izvedbi obvezno vpeljati projektantski in geotehnični nadzor - pogoje za izvedbo glej tudi TP in geostatične izračune!
- Vsi piloti morajo biti min. 3,00 m vpeti v hrbinsko podlago (trdnega do kompaktnega Grdenskega peščenjaka)!
- Trajna pasivna sidra morajo imeti dvojno antikorozijsko zaščito!
- Vse morebitne spremembe se lahko izvedejo le ob predhodni pisni potrditvi projektanta, nadzornika in naročnika!
- Mere in dejansko stanje preveriti na terenu.

VZDOLŽNI PREREZ PS

M = 1:100

Št. revizije	Opis spremembe	Datum in podpis

Izvajalec: CESTAL, INŽENIRING IN SVETOVANJE, d.o.o. Poljska cesta 200, 1351 Brezovica pri Ljubljani e-mail: cestral.doo@gmail.com	Investitor: OBČINA MEDVODE, C. Komandanta Staneta 12 1215 Medvode	Naročnik: OBČINA MEDVODE, C. Komandanta Staneta 12 1215 Medvode
--	---	---

objekt: lokacija:	PILOTNA STENA TOPOL 24a PLAZ POD HIŠO TOPOL 24a, Občina Medvode
----------------------	--

št. projekta: PR 05/2018	št. načrta: PZI-N05/2018	datum: NOVEMBER 2018
--------------------------	--------------------------	----------------------

stopnja obdelave: načrt: opis:	PZI 2.1 NAČRT GRADBENIH KONSTRUKCIJ VZDOLŽNI PREREZ PILOTNE STENE
--------------------------------------	--

odg. vodja projekta: odgovorni projektant: obdelala:	Ciril Erbežnik u.d.i.g. IZS G-1993 Ciril Erbežnik u.d.i.g. IZS G-1993 Ciril Erbežnik u.d.i.g. IZS G-1993
--	--

merilo:	1 : 100	št. lista: P.010.4
---------	---------	---------------------------