


A2_A1: 420x841
A: 0.35 m²

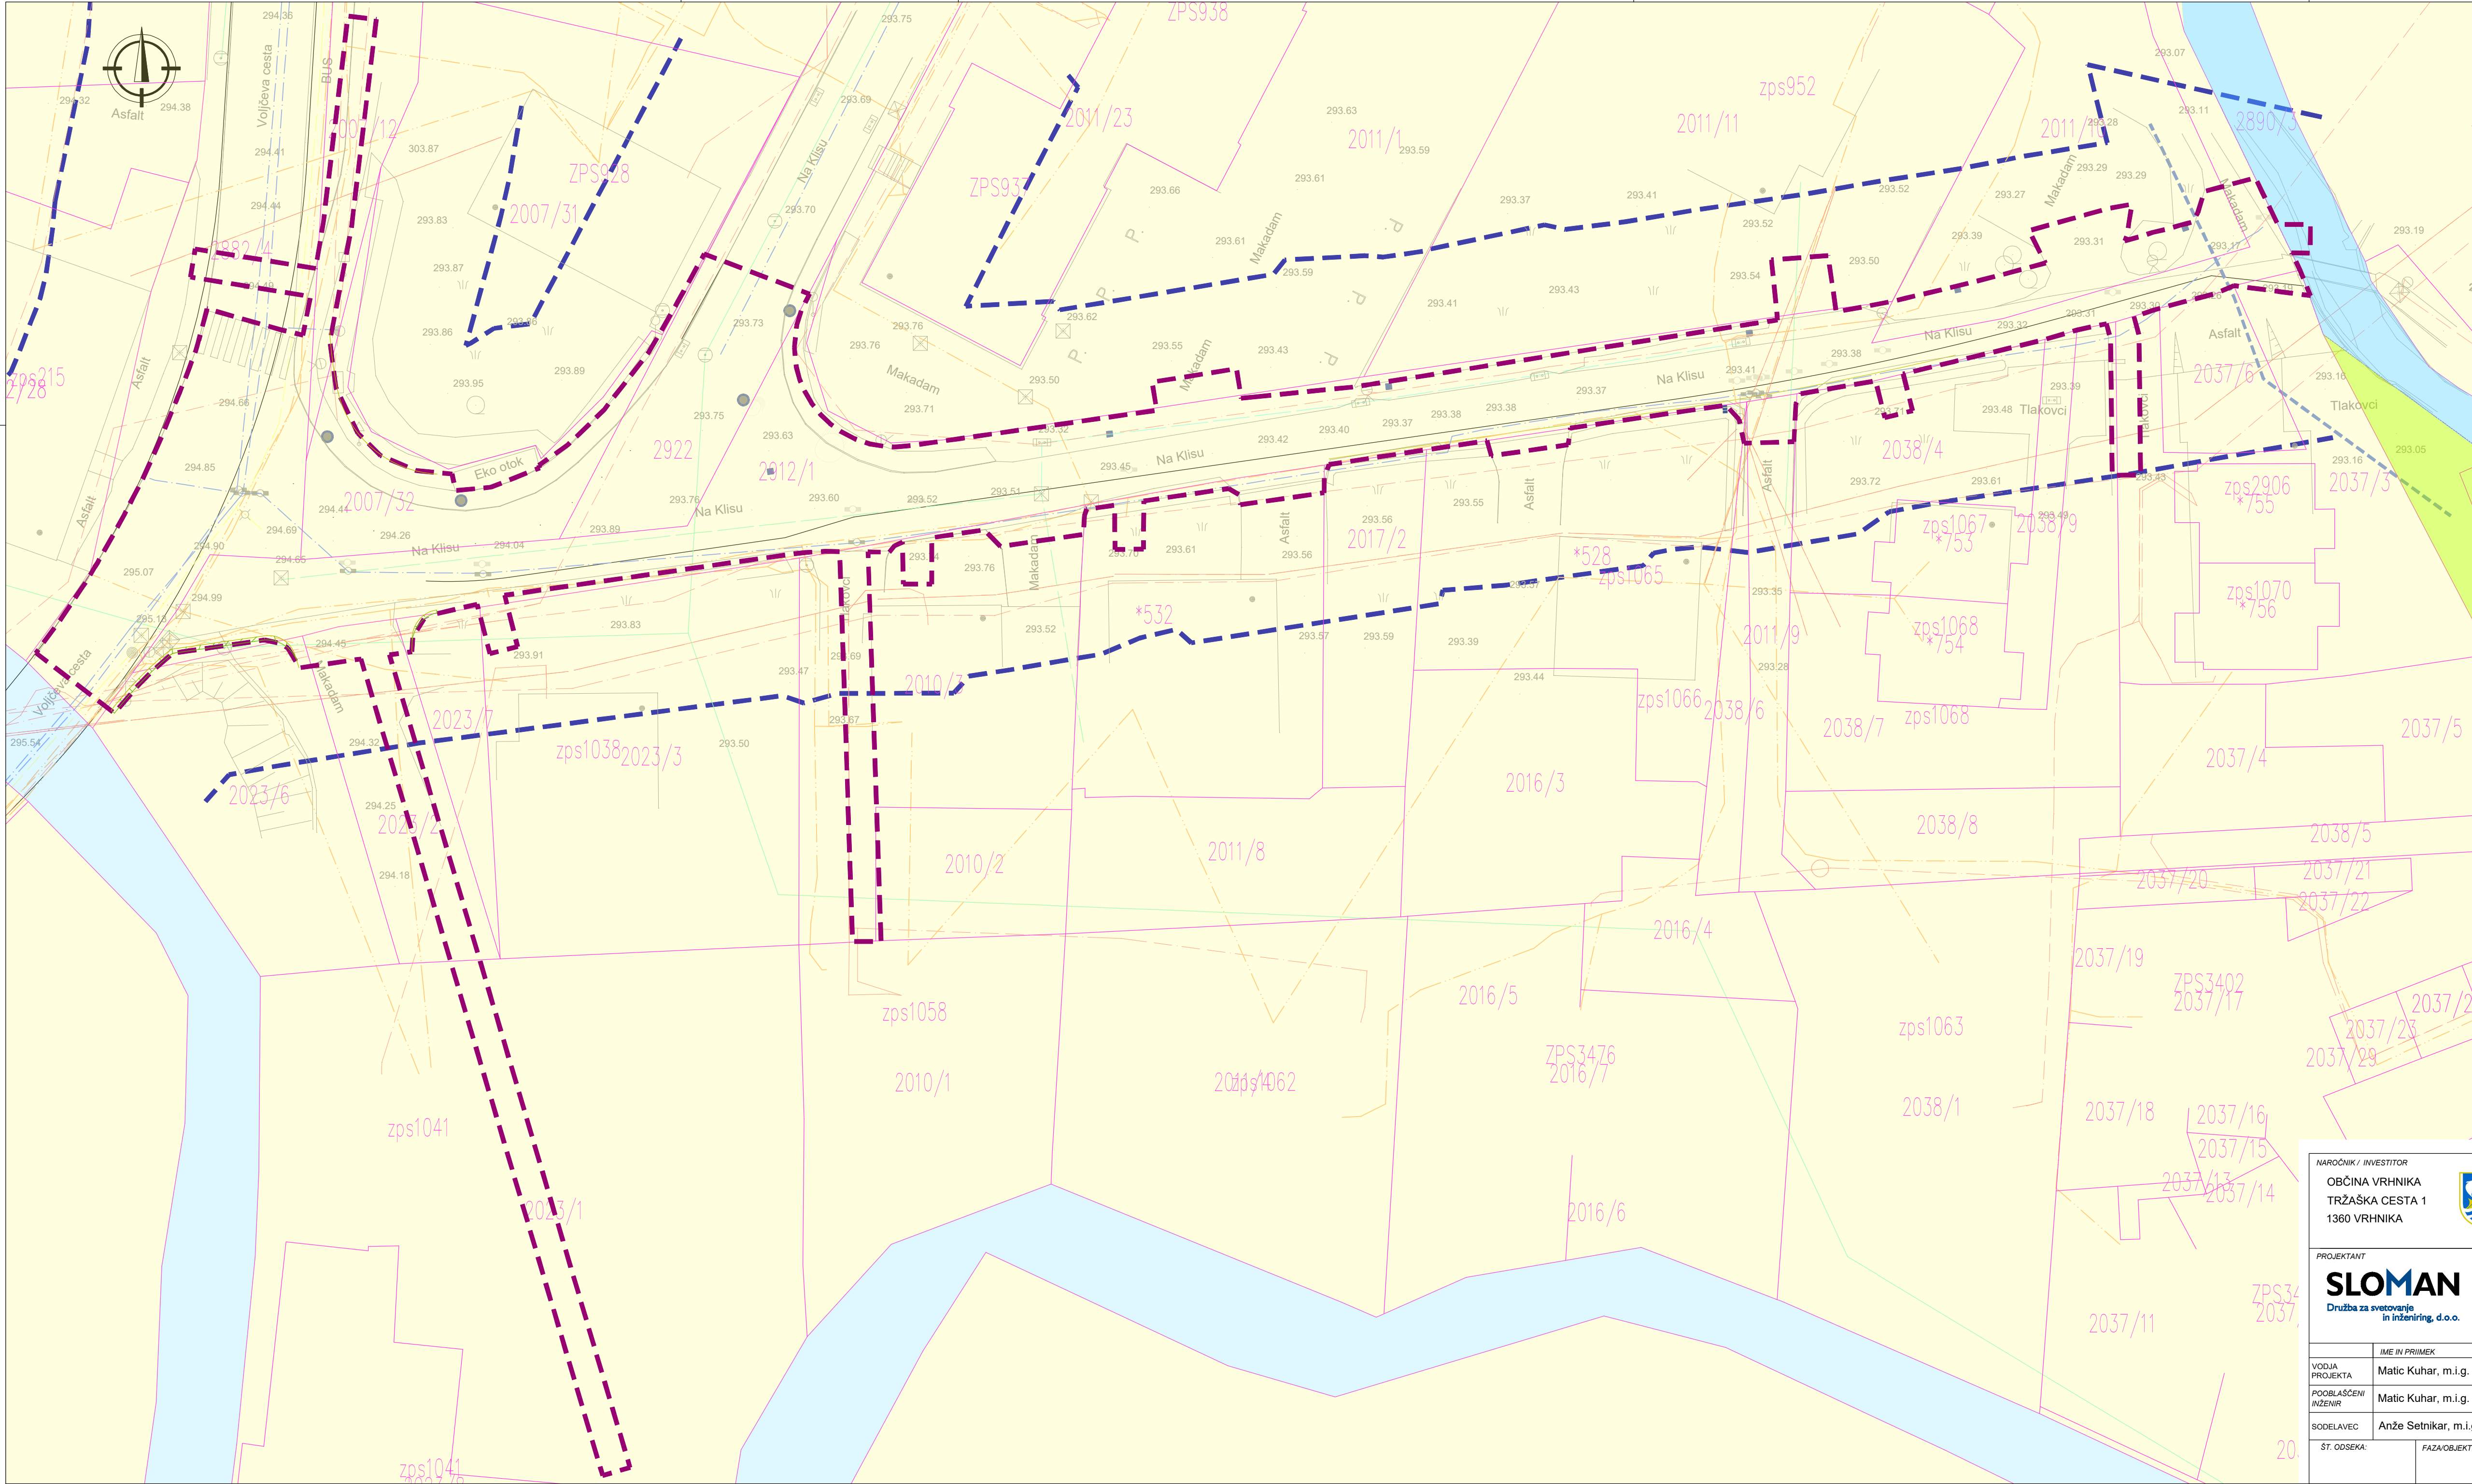

LEGENDA:

- KN Namenska raba Prometna inf., železnice, letališča, heliporti, pristanišča
- KN Namenska raba Stanovanjske površine, podeželske, počitniške
- KN Namenska raba Območja za potrebe obrambe v naselju
- KN Namenska raba Zelene površine, parki, rekreacija, pokopališča
- KN Namenska raba Centralne dejavnosti

- meja posega
- meja varovalnega pasu ceste
- meja priobalnega zemljišča

NAROČNIK / INVESTITOR OBČINA VRHNIKA TRŽAŠKA CESTA 1 1360 VRHNIKA			LOKACIJA: VRHNIKA	
			ODSEK / OBJEKT: UREDITEV DELA ULICE NA KLISU	
PROJEKTANT SLOMAN Družba za svetovanje in inženiring, d.o.o.			FAZA PROJEKTA: PZI	ŠT. PROJEKTA: 107-31-22/26
			ŠT. NAČRTA: 107-31-22/26-0	DATUM: MAJ 2026
			VRSTA NAČRTA: 0 - ZBIRNI NAČRT	
			VSEBINA RISBE: SITUACIJA OBSTOJEČEGA STANJA	
VODJA PROJEKTA	IME IN PRIMEK Matic Kuhar, m.i.g.	ID. ŠT. G-4837		
PODBLAŠČENI INŽENIR	Matic Kuhar, m.i.g.	G-4837		
SODELAVEC	Anže Setnikar, m.i.g.	G-4927		
ŠT. ODSEKA:	FAZA/OBJEKT:	ŠIFRA RISBE:	MERILO: 1:250	ŠT. LISTA: 1
		ČRTNA KODA:		