


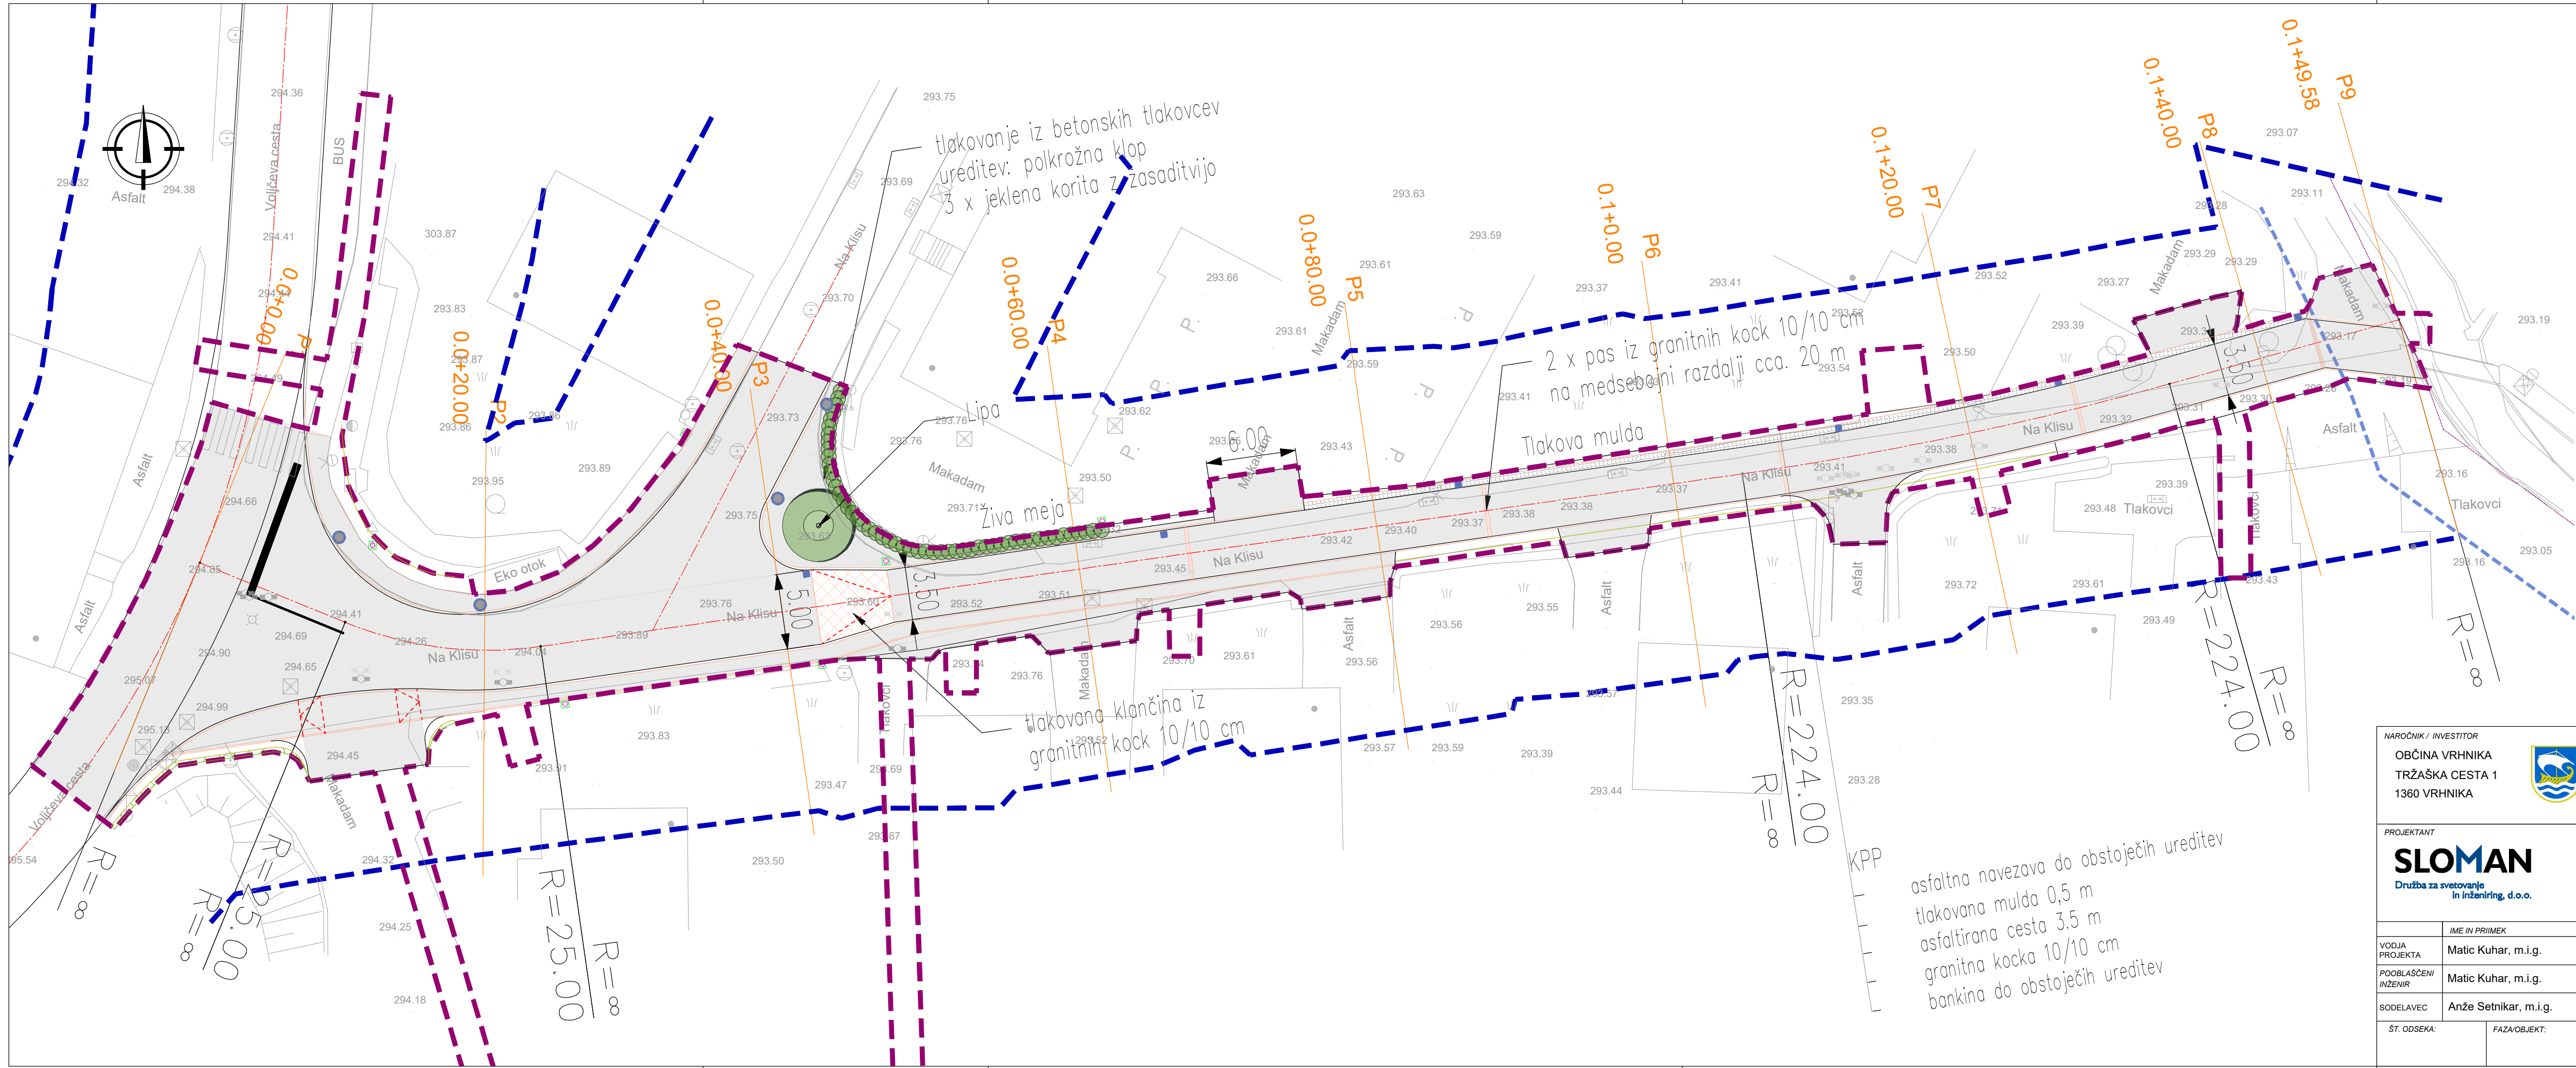

LEGENDA:

- rob vozišča, priključka oz. asfalta
- rob bankine
- betonski robnik 15/25, granitni robnik 18/24
- betonska obroba 5/20 ali granitna kocka 10/10
- poprežen betonski robnik 15/25
- brežina – nasip
- brežina – vkop
- zelenica
- živa meja
- drvo
- taktilne označbe
- požiralnik s pokrovom
- požiralnik z LTŽ rešetko
- požiralnik z LTŽ robno rešetko
- koritnica, mulda
- drenaža
- meteorna kanalizacija
- objekti
- ogroja
- jeklena varnostna ograja
- obstoječi robovi
- meja gradbenega posega
- meja varovalnega pasu ceste
- meja priobalnega zemljišča
- geodetski posnetek obstoječega stanja
- predmet drugega projekta
- nasip
- vkop
- jarek
- tlakovan jarek
- asfalt
- zelenica
- prometni otok
- betonska kanaleta
- poprežen robnik

NAROČNIK / INVESTITOR
OBČINA VRHNIKA
TRŽAŠKA CESTA 1
1360 VRHNIKA



PROJEKTANT
SLOMAN
Družba za svetovanje
in inženiring, d.o.o.

VODJA PROJEKTA	IME IN PRIMEK	ID. ŠT.
POOBlašČENI INŽENIR	Matic Kuhar, m.i.g.	G-4837
SODELAVEC	Anže Setnikar, m.i.g.	G-4927

ŠT. ODSEKA: FAZA/OBJEKT: ŠIFRA RISBE:

LOKACIJA:
VRHNIKA
ODSEK / OBJEKT: UREĐITEV DELA ULICE NA KLISU

FAZA PROJEKTA:	PZI	ŠT. PROJEKTA:	107-31-22/26
ŠT. NAČRTA:	107-31-22/26-0	DATUM:	MAJ 2026
VRSTA NAČRTA:	0 - ZBIRNI NAČRT		

VSEBINA RISBE:
GRADBENA SITUACIJA

MERILO: 1:250 ŠT. LISTA: 2

ČRTNA KODA:

asfaltna navezava do obstoječih ureditev
tlakovana mulda 0,5 m
asfaltirana cesta 3,5 m
granitna kocka 10/10 cm
bankina do obstoječih ureditev