


A2, A1: 420x841
A: 0.35 m²

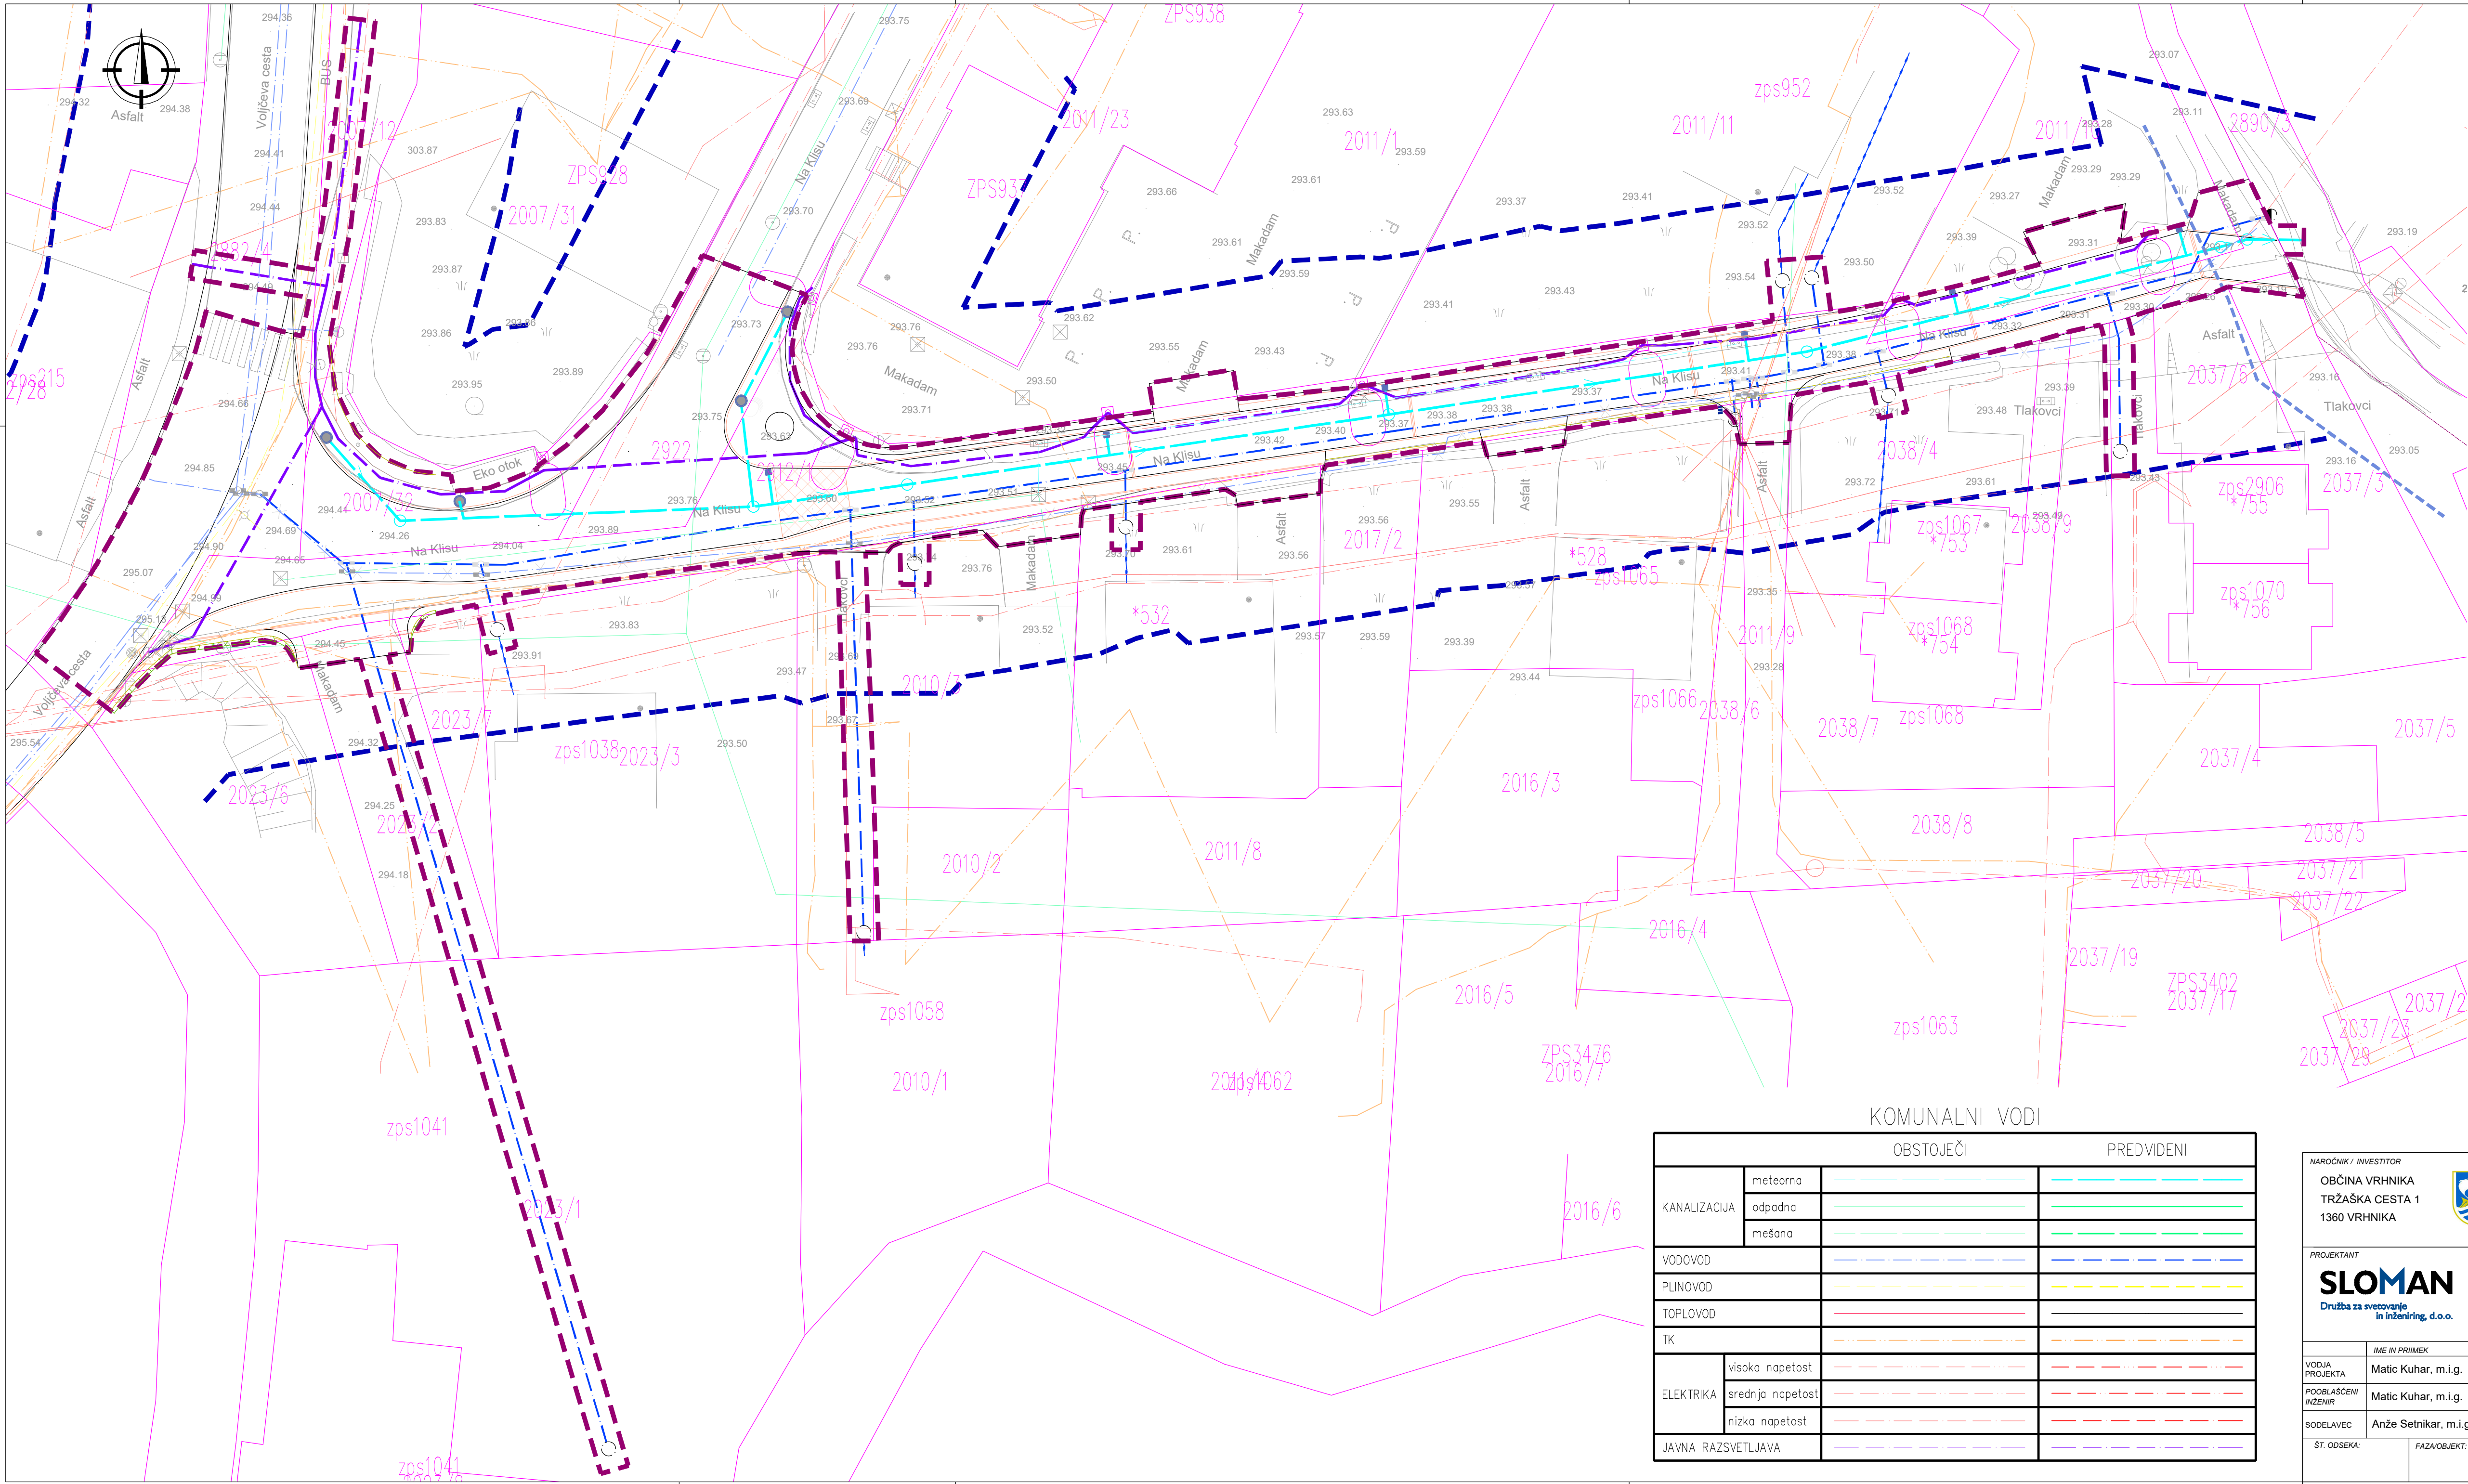

KOMUNALNI VODI			
		OBSTOJEČI	PREDVIDENI
KANALIZACIJA	meteorna		
	odpadna		
	mešana		
VODOVOD			
PLINOVOD			
TOPLOVOD			
TK			
ELEKTRIKA	visoka napetost		
	srednja napetost		
	nizka napetost		
JAVNA RAZSVETLJAVA			

NAROČNIK / INVESTITOR		VRHNIKA	
OBČINA VRHNIKA		TRŽAŠKA CESTA 1	
1360 VRHNIKA		0 - ZBIRNI NAČRT	
PROJEKTANT		FAZA PROJEKTA: PZI	ŠT. PROJEKTA: 107-31-22/26
SLOMAN		ŠT. NAČRTA: 107-31-22/26-0	DATUM: MAJ 2026
Družba za svetovanje in inženiring, d.o.o.		VRSTA NAČRTA:	
		0 - ZBIRNI NAČRT	
VODJA PROJEKTA		ID. ŠT.	VSEBINA RISBE:
Matic Kuhar, m.i.g.		G-4837	ZBIRNIK KOMUNLANIH VODOV S KATASTRSKO SITUACIJO
PODBLAŠČENI INŽENIR		G-4837	
SODELAVEC		G-4927	MERILO: 1:250
ŠT. ODSEKA:		FAZA/OBJEKT:	ŠIFRA RISBE:
			ČRTNA KODA: