



G GRAFIČNI PRIKAZI

ŠT. RISBE	ŠIFRA RISBE	GRAFIČNI PRIKAZI	MERILO
1	G.102	GRADBENA SITUACIJA	1:250
2	G.103	SITUACIJA PROMETNE UREDITVE	1:250
3	G.105	KATASTRSKA SITUACIJA	1:250
4	G.106.1	ZAKOLIČBENA SITUACIJA	1:250
5	G.106.2	VIŠINSKA SITUACIJA	1:250
6	G.122	SITUACIJA HORIZONTALNE PREGLEDNOSTI	1:250
6	G.131.1	KARAKTERISTIČNI PREČNI PREREZI	1:50
7	G.132.4	PREČNI PREREZI CESTE NA KLISU, P2 – P5	1:100
8	G.132.5	PREČNI PREREZI P46 – P52	1:100
9	G.142.1	VZDOLŽNI PROFIL OBSTOJEČE LOKALNE CESTE P2 – P15	1: 500/100
	G.151	DETAJLI	

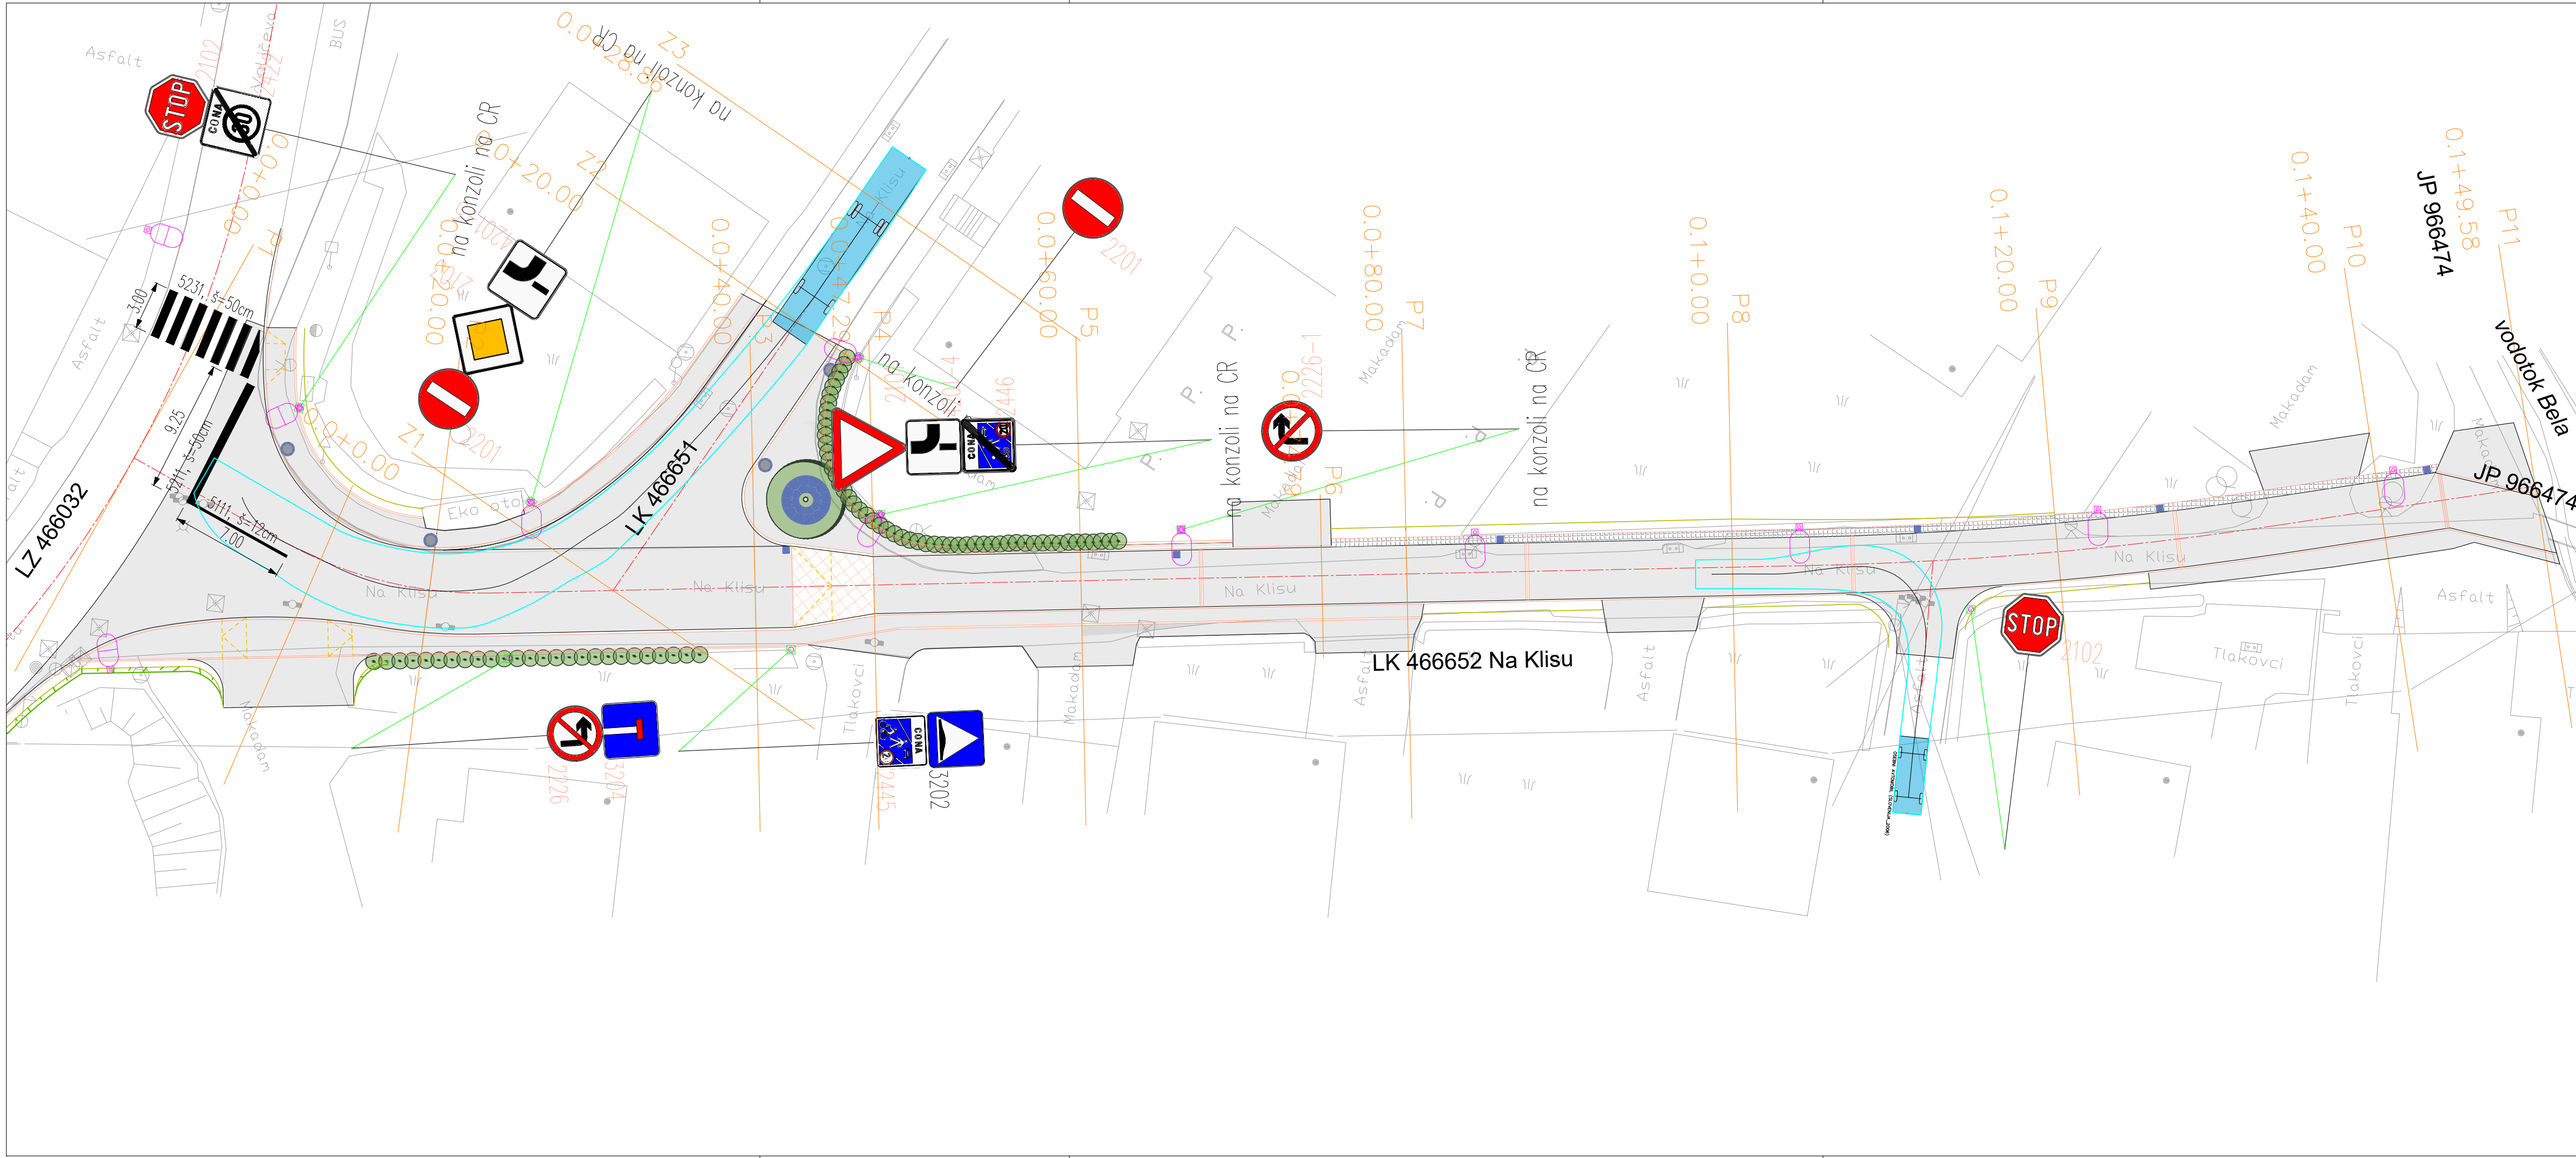

INVESTITOR:  OBČINA VRHNIKA Tržaška 1 1360 Vrhnika		NAZIV GRADNJE Ureditev dela ulice Na Klisu	
VODILNI PROJEKTANT SLOMAN SLOMAN, d.o.o. Brvace 25 1290 Grosuplje		VRSTA DOKUMENTACIJE PZI – projekt za izvedbo	
PROJEKTANT NAČRTA S PODROČJA GRADBENIŠTVA gramabiro. GRAMA BIRO, Maja Klenovšek s.p. Vojkova cesta 77 1000 Ljubljana		PODROČJE NAČRTA 2 Načrt s področja gradbeništva	
ID. ŠTEVILKA		NAZIV NAČRTA 2/1 Načrt ceste	
VODJA PROJEKTIRANJA Matic Kuhar, mag.inž.grad. IZS PI G-4837		VSEBINA GRAFIČNEGA PRIKAZA Situacija prometne ureditve	
POOBLAŠČENI INŽENIR Maja Klenovšek, mag. inž. ok. grad. IZS PI G-4644			
DATUM MAJ 2026			
ŠT. PROJEKTA 107-31-22/26			
ŠT. NAČRTA GB-2605			
		MERILO ŠT. RISBE 1: 250 2	ŠIFRA G.103

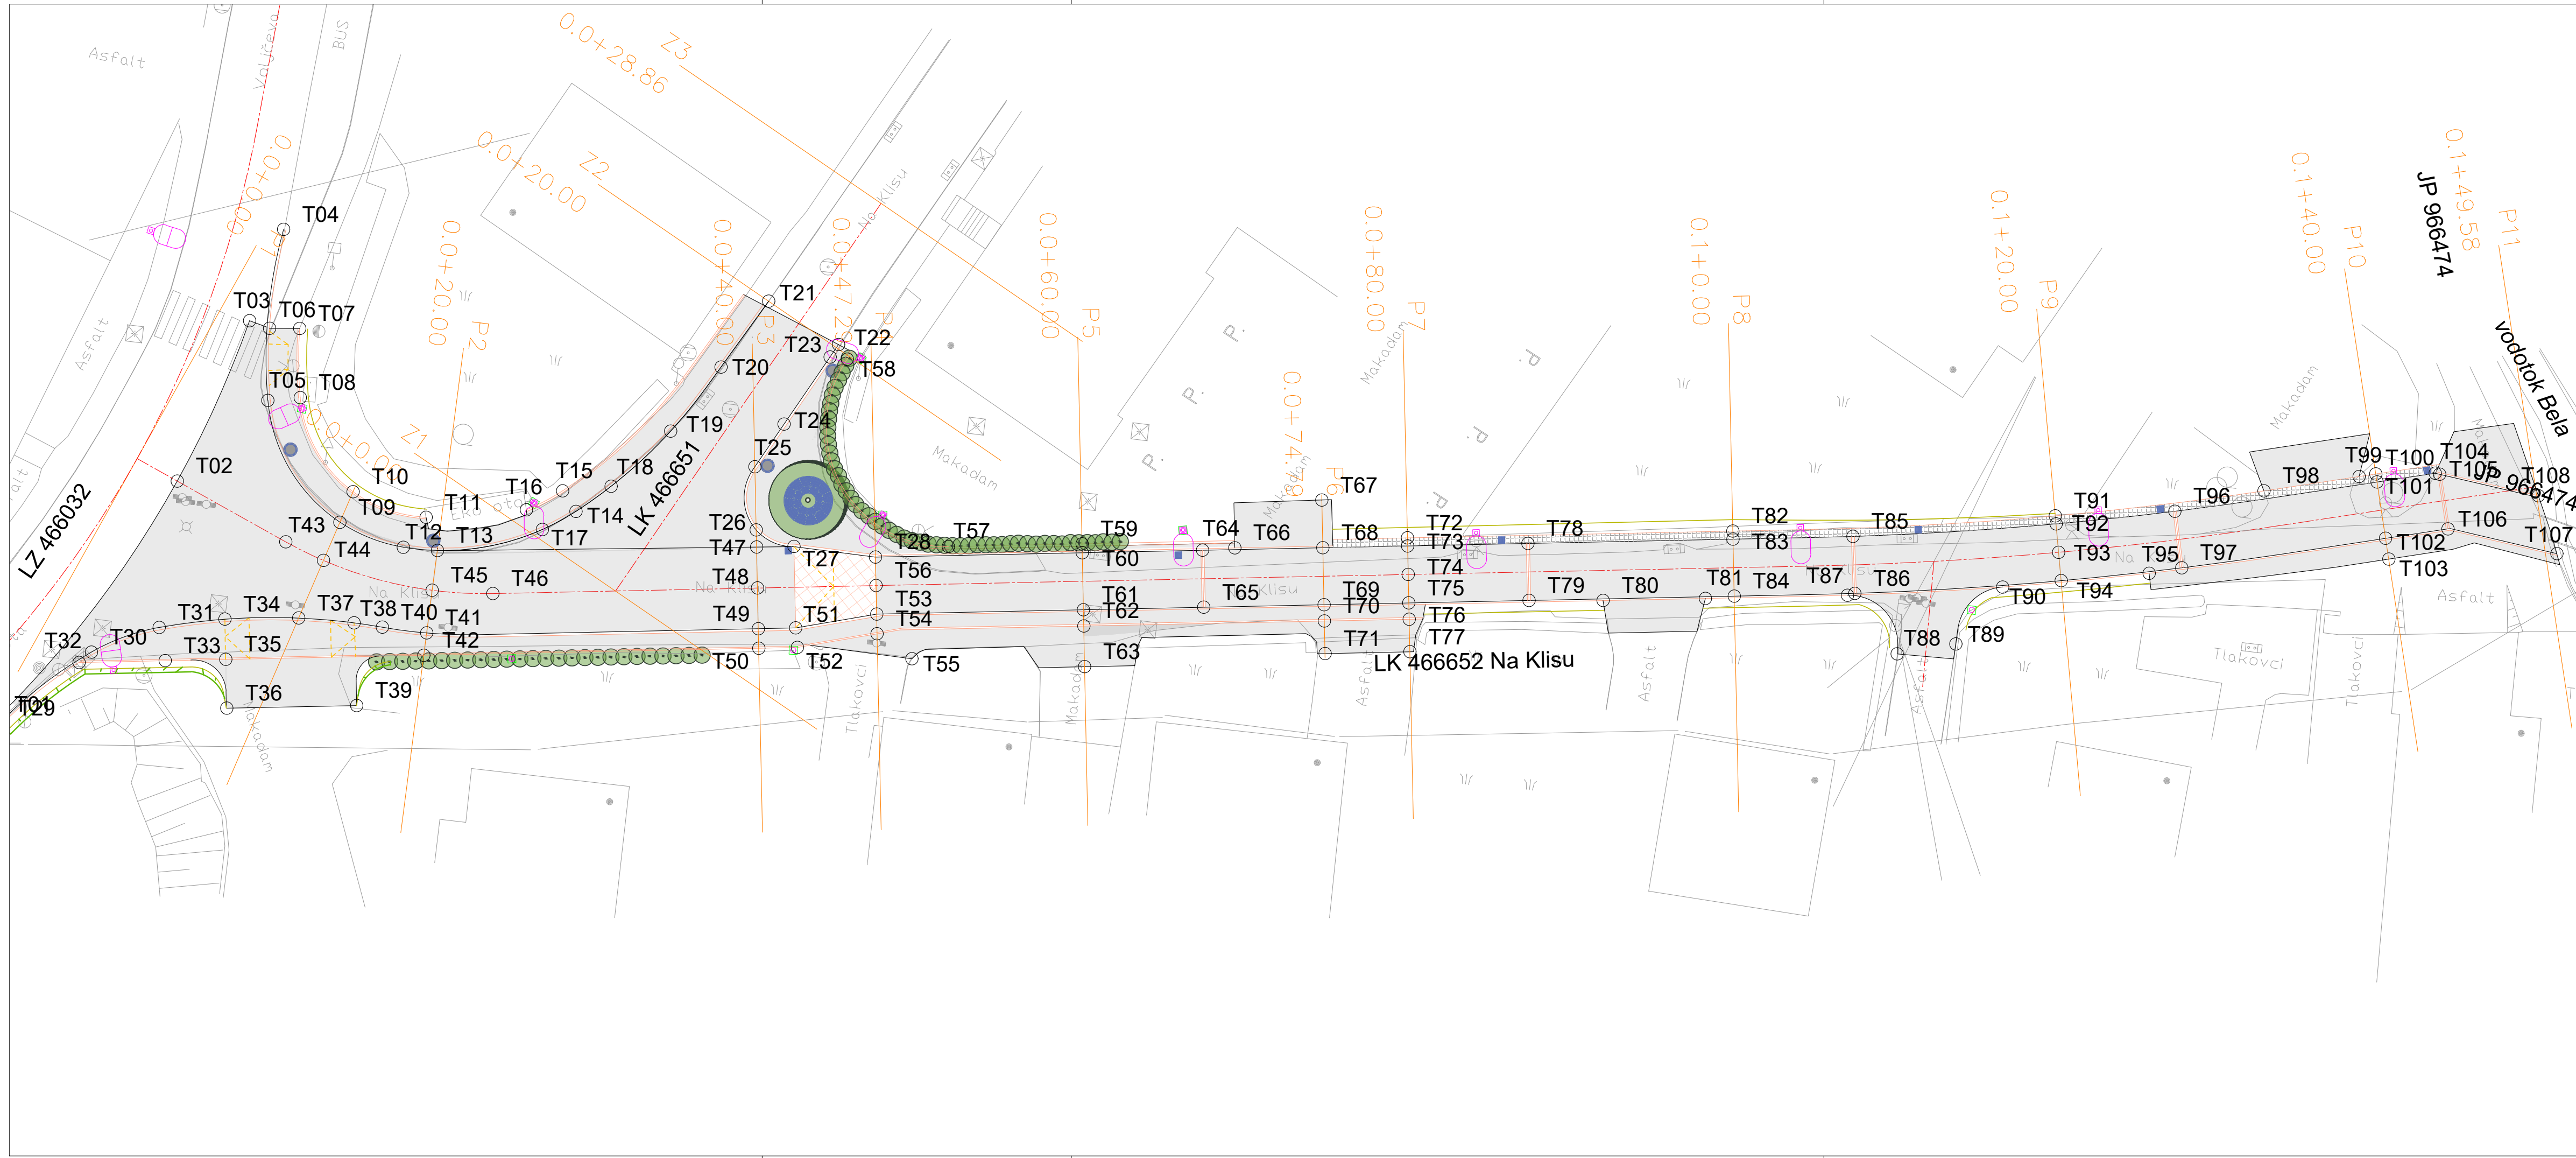

KOORDINATE			KOORDINATE			KOORDINATE		
TOČKE	Y	X	TOČKE	Y	X	TOČKE	Y	X
T01	445023.761	91598.080	T28	445076.203	91614.534	T64	445096.099	91617.390
T02	445033.044	91613.957	T29	445024.019	91597.875	T65	445096.597	91613.926
T03	445036.259	91624.275	T30	445029.085	91602.885	T66	445098.054	91617.772
T04	445037.655	91630.092	T31	445033.034	91604.896	T67	445103.004	91621.342
T05	445037.966	91619.549	T32	445028.407	91602.167	T68	445103.420	91618.441
T06	445037.531	91623.960	T33	445033.645	91602.919	T69	445103.917	91614.977
T07	445039.372	91624.169	T34	445036.981	91605.893	T70	445104.060	91613.987
T08	445039.924	91619.959	T35	445037.332	91603.448	T71	445104.344	91612.007
T09	445043.274	91612.656	T36	445037.758	91600.479	T72	445108.508	91619.677
T10	445043.847	91614.615	T37	445041.474	91606.514	T73	445108.579	91619.182
T100	445167.097	91630.797	T38	445044.891	91606.634	T74	445108.828	91617.449
T101	445167.231	91630.315	T39	445045.659	91601.613	T75	445109.077	91615.717
T102	445168.173	91626.944	T40	445046.643	91606.579	T76	445109.219	91614.727
T103	445168.522	91625.705	T41	445049.393	91606.560	T77	445109.503	91612.748
T104	445170.710	91631.287	T42	445049.383	91605.178	T78	445115.896	91620.232
T105	445170.990	91631.256	T43	445040.116	91611.063	T79	445116.394	91616.767
T106	445171.903	91627.986	T44	445042.557	91610.209	T80	445120.911	91617.315
T107	445178.736	91627.293	T45	445049.411	91609.202	T81	445127.135	91618.208
T108	445177.178	91630.682	T46	445053.136	91609.455	T82	445128.305	91622.518
T11	445048.495	91613.603	T47	445068.876	91614.261	T83	445128.376	91622.023
T12	445047.328	91611.605	T48	445069.234	91611.766	T84	445128.874	91618.559
T13	445049.433	91611.663	T49	445069.589	91609.291	T85	445135.670	91623.088
T14	445057.588	91615.083	T50	445069.759	91608.103	T86	445136.210	91619.630
T15	445056.626	91616.234	T51	445071.858	91609.617	T87	445135.772	91619.460
T16	445054.557	91614.810	T52	445072.115	91608.441	T88	445139.238	91616.258
T17	445055.674	91613.732	T53	445076.701	91611.068	T89	445142.745	91617.296
T18	445059.546	91616.873	T54	445076.873	91609.869	T90	445145.178	91621.115
T19	445062.773	91620.684	T55	445079.185	91608.606	T91	445147.863	91625.854
T20	445065.361	91624.959	T56	445076.452	91612.802	T92	445147.968	91625.365
T21	445067.780	91629.334	T57	445080.573	91615.717	T93	445148.335	91623.654
T22	445072.366	91627.210	T58	445073.008	91626.384	T94	445148.702	91621.943
T23	445071.942	91626.393	T59	445088.704	91616.884	T95	445154.015	91623.047
T24	445069.637	91621.956	T60	445088.782	91616.340	T96	445155.113	91627.021
T25	445068.175	91619.141	T61	445089.279	91612.875	T97	445155.960	91623.625
T26	445068.727	91615.294	T62	445089.422	91611.886	T98	445160.398	91628.927
T27	445071.147	91614.568	T63	445089.777	91609.411	T99	445166.097	91630.517

INVESTITOR:



OBČINA VRHNIKA
Tržaška 1
1360 Vrhnika

VODILNI PROJEKTANT



SLOMAN, d.o.o.
Brvace 25
1290 Grosuplje

PROJEKTANT NAČRTA S PODROČJA GRADBENIŠTVA



GRAMA BIRO, Maja Klenovšek s.p.
Vojkova cesta 77
1000 Ljubljana

ID. ŠTEVILKA

VODJA PROJEKTIRANJA Matic Kuhar, mag.inž.grad. IZS PI G-4837

POOBLAŠČENI INŽENIR Maja Klenovšek, mag. inž. ok. grad. IZS PI G-4644

DATUM MAJ 2026

ŠT. PROJEKTA 107-31-22/26

ŠT. NAČRTA GB-2605

NAZIV GRADNJE

Ureditev dela ulice Na Klisu

VRSTA DOKUMENTACIJE

PZI - projekt za izvedbo

PODROČJE NAČRTA

2 Načrt s področja gradbeništva

NAZIV NAČRTA

2/1 Načrt ceste


VSEBINA GRAFIČNEGA PRIKAZA

Zakoličbena situacija


MERILO 1: 250

ŠT. RISBE 4

ŠIFRA G.106.1

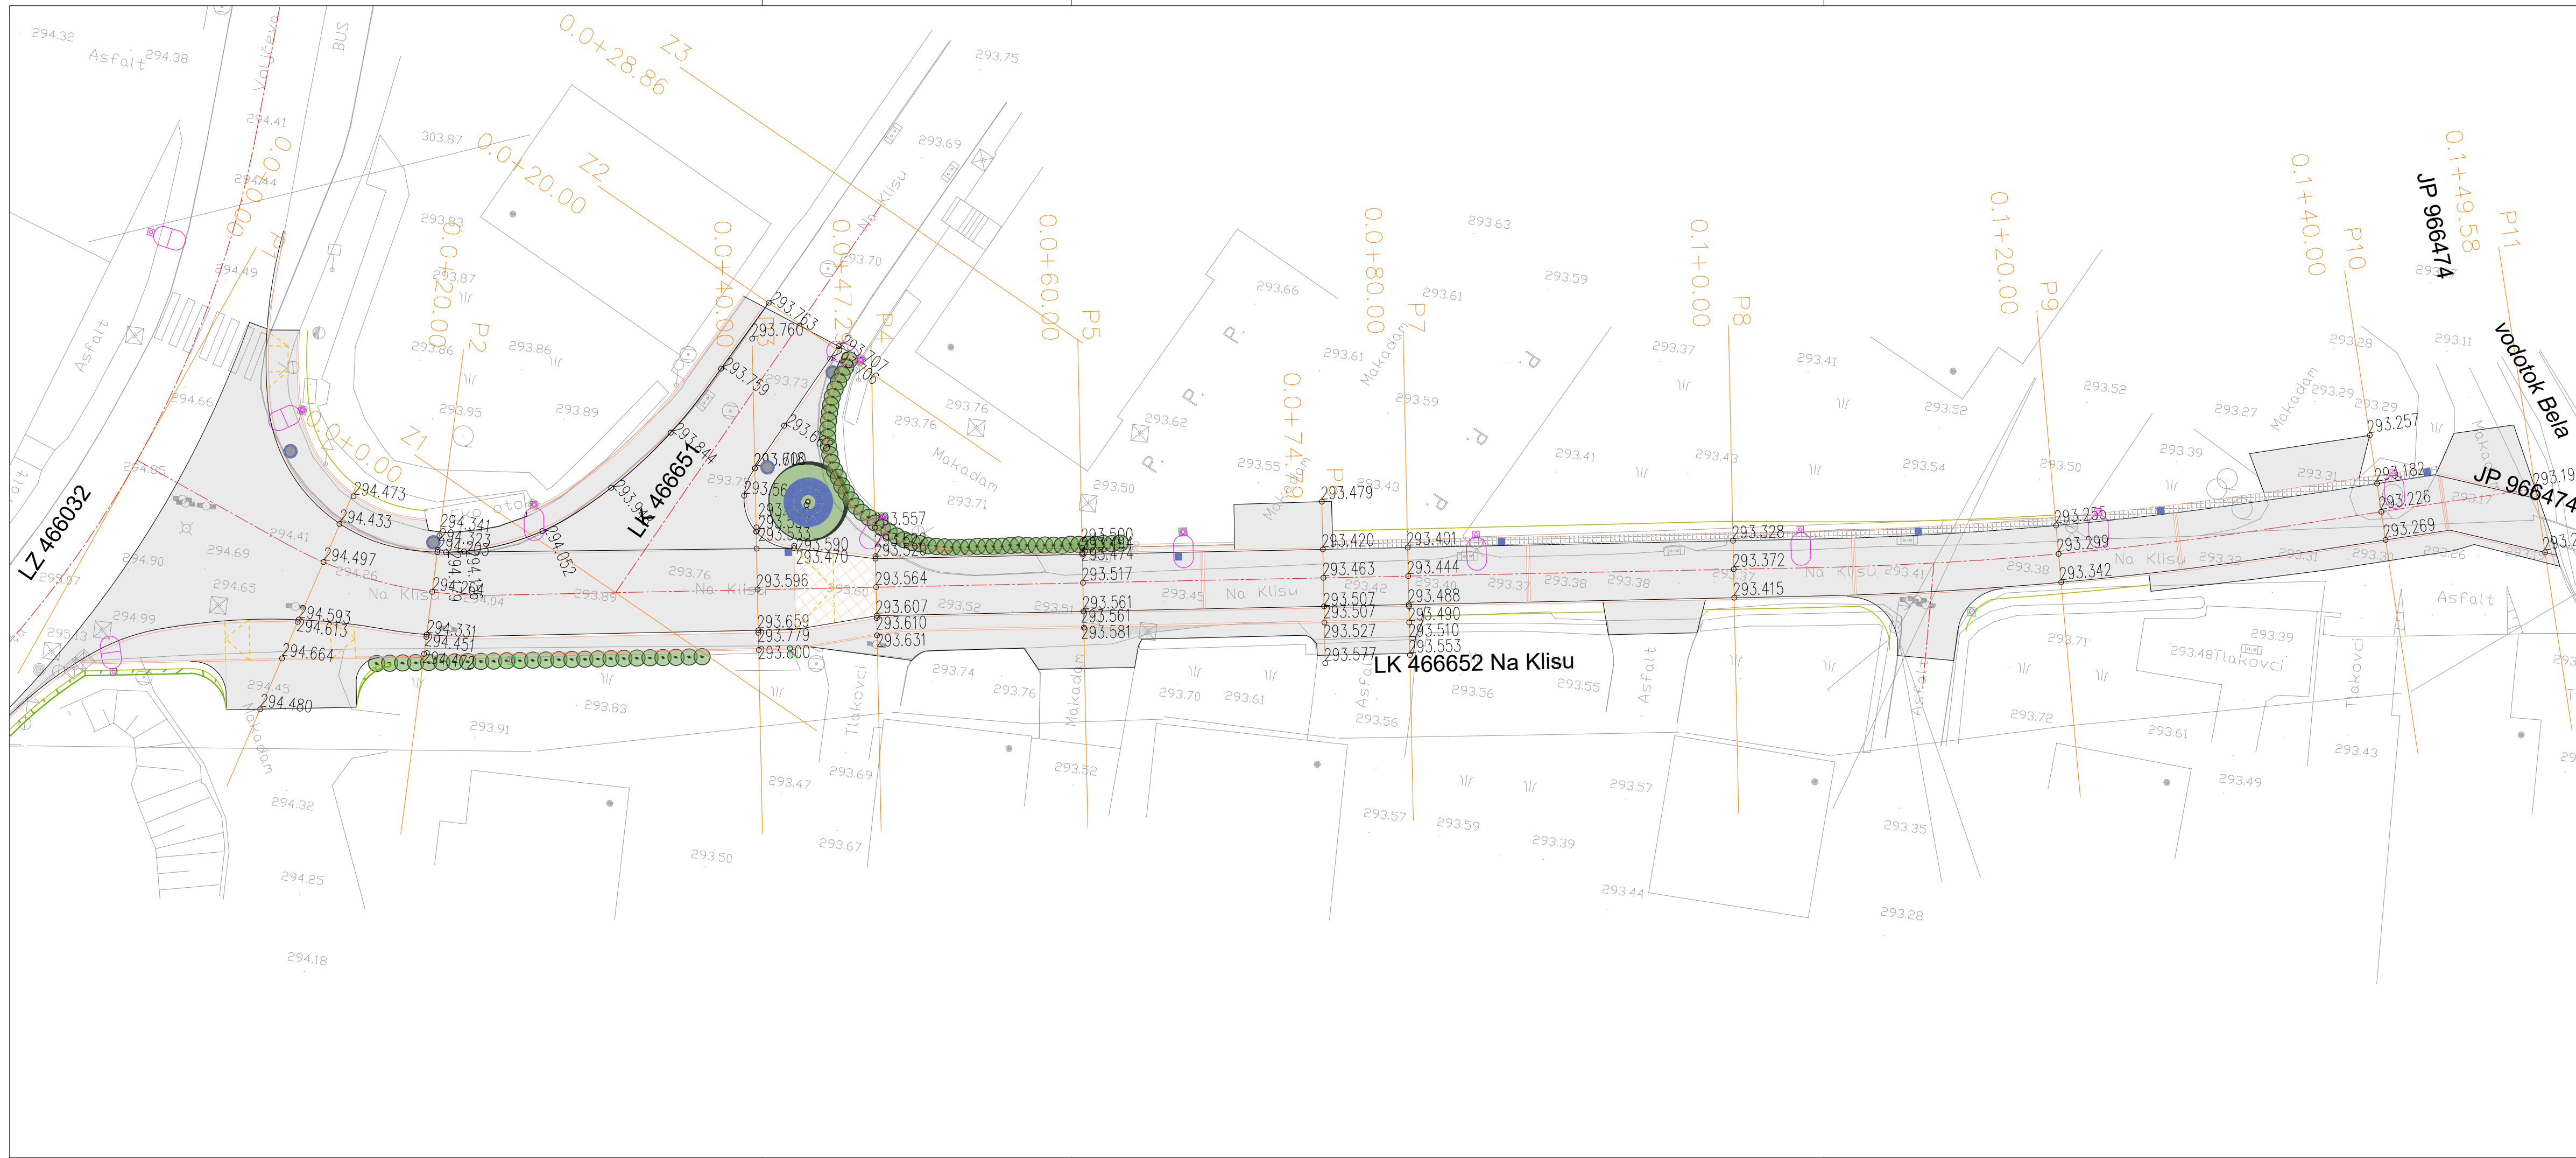

INVESTITOR:  OBČINA VRHNIKA Tržaška 1 1360 Vrhnika		NAZIV GRADNJE Ureditev dela ulice Na Klisu	
VODILNI PROJEKTANT SLOMAN		VRSTA DOKUMENTACIJE PZI – projekt za izvedbo	
SLOMAN, d.o.o. Brvace 25 1290 Grosuplje		PODROČJE NAČRTA 2 Načrt s področja gradbeništva	
PROJEKTANT NAČRTA S PODROČJA GRADBENIŠTVA gramabiro.		NAZIV NAČRTA 2/1 Načrt ceste	
GRAMA BIRO, Maja Klenovšek s.p. Vojkova cesta 77 1000 Ljubljana		VSEBINA GRAFIČNEGA PRIKAZA Višinska situacija	
ID. ŠTEVILKA			
VODJA PROJEKTIRANJA Matic Kuhar, mag.inž.grad.		IZS PIG-4837	
POOBlašČeni inženir Maja Klenovšek, mag. inž. ok. grad.		IZS PIG-4644	
DATUM MAJ 2026			
ŠT. PROJEKTA 107-31-22/26			
ŠT. NAČRTA GB-2605			
		MERILO 1:250	
		ŠT. RISBE 5 ŠIFRA G.106.2	

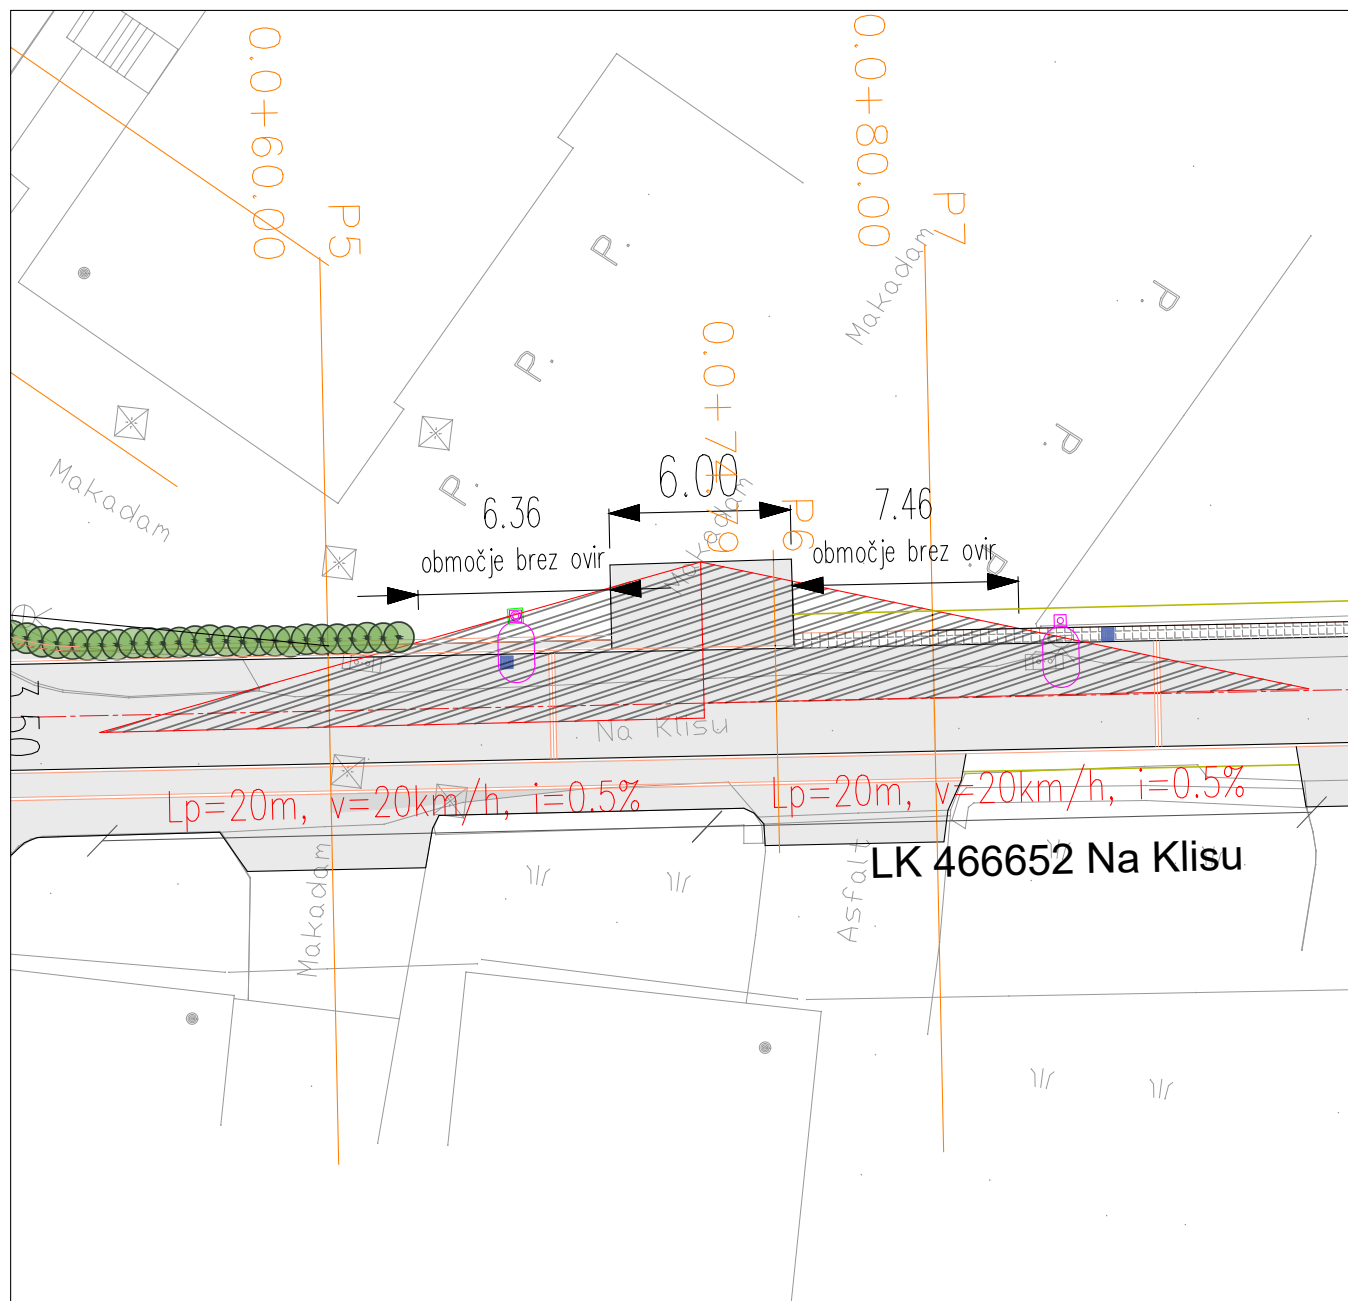

INVESTITOR:



OBČINA VRHNIKA
Tržaška 1
1360 Vrhnika

VODILNI PROJEKTANT

SLOMAN

SLOMAN, d.o.o.
Brvace 25
1290 Grosuplje

PROJEKTANT NAČRTA S PODROČJA GRADBENIŠTVA

gramabiro.

GRAMA BIRO, Maja Klenovšek s.p.
Vojkova cesta 77
1000 Ljubljana

ID. ŠTEVILKA

VODJA PROJEKTIRANJA Matic Kuhar, mag.inž.grad.

IZS PI G-4837

POOBlašČENI INŽENIR Maja Klenovšek, mag. inž. ok. grad.

IZS PI G-4644

DATUM MAJ 2026

ŠT. PROJEKTA 107-31-22/26

ŠT. NAČRTA GB-2605

NAZIV GRADNJE

Ureditev dela ulice Na Klisu

VRSTA DOKUMENTACIJE

PZI – projekt za izvedbo

PODROČJE NAČRTA

2 Načrt s področja gradbeništva

NAZIV NAČRTA 2/1 Načrt ceste

VSEBINA GRAFIČNEGA PRIKAZA

Situacija horizontalne preglednosti

MERILO 1:250


ŠT. RISBE 6

ŠIFRA

G.122


KPP-1, P1 – P3

dvosmerna dostopna cesta "Na Klisu" širine 5,0 m

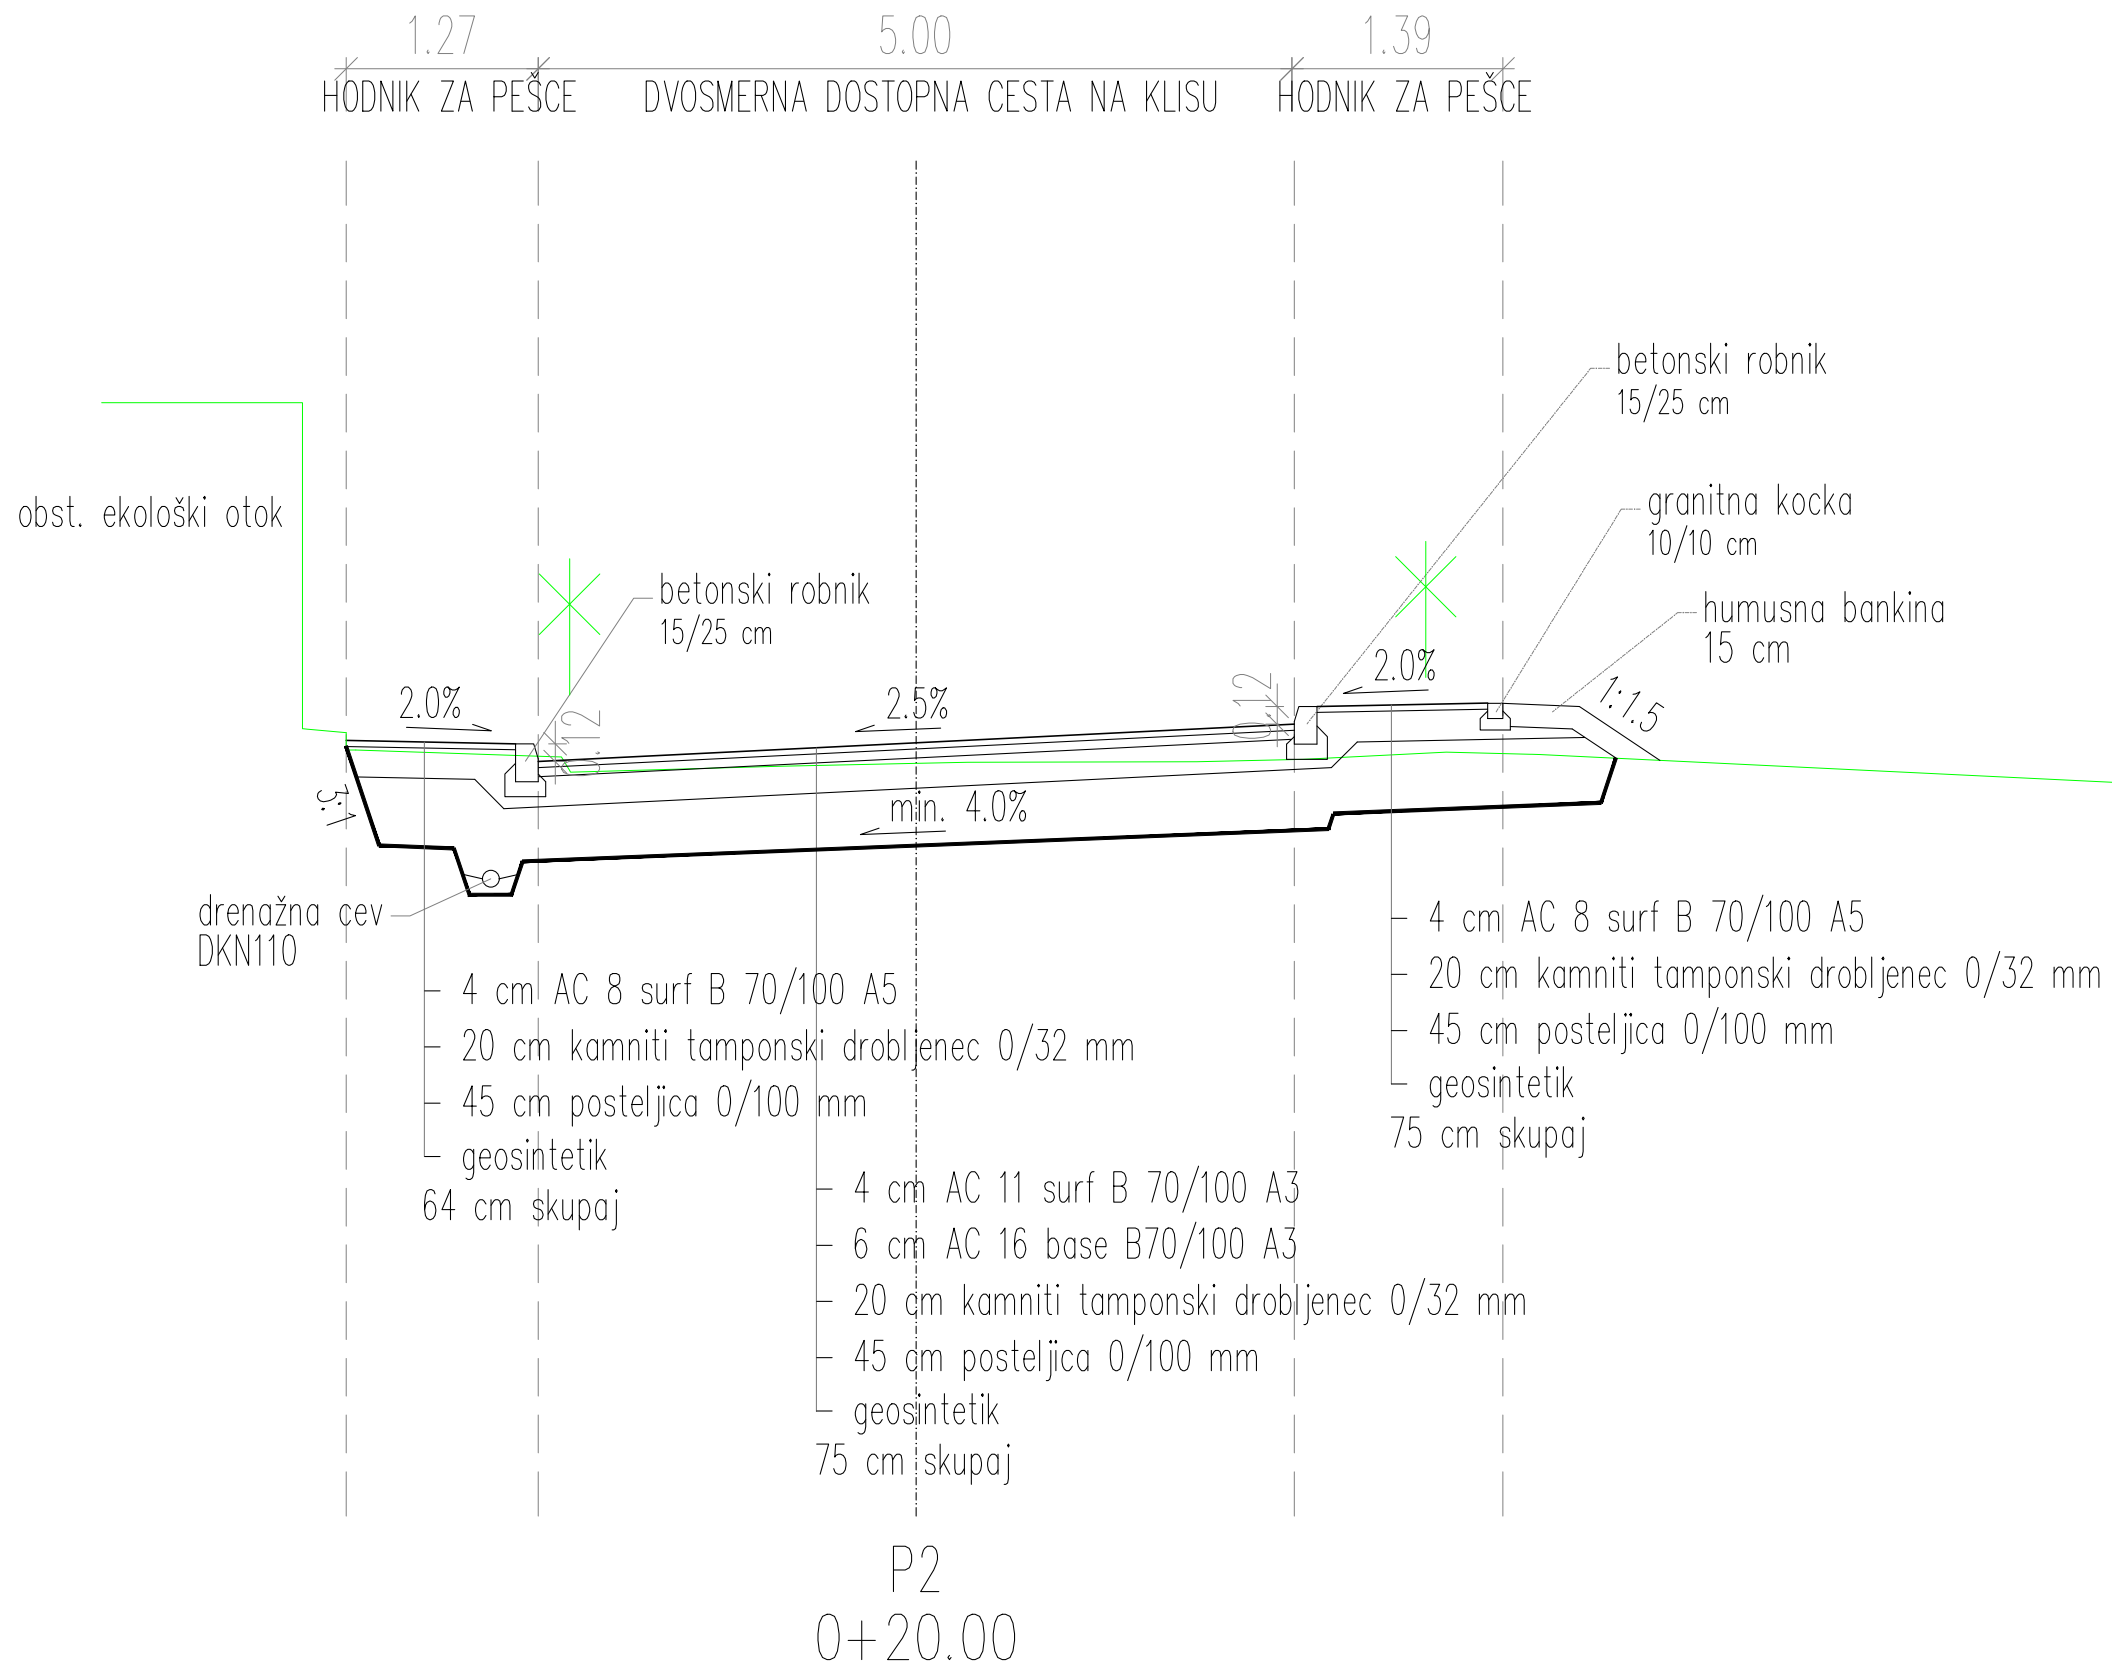


KPP-2, skupni prometni prostor

dostopna cesta "Na Klisu" širine 3,5 m

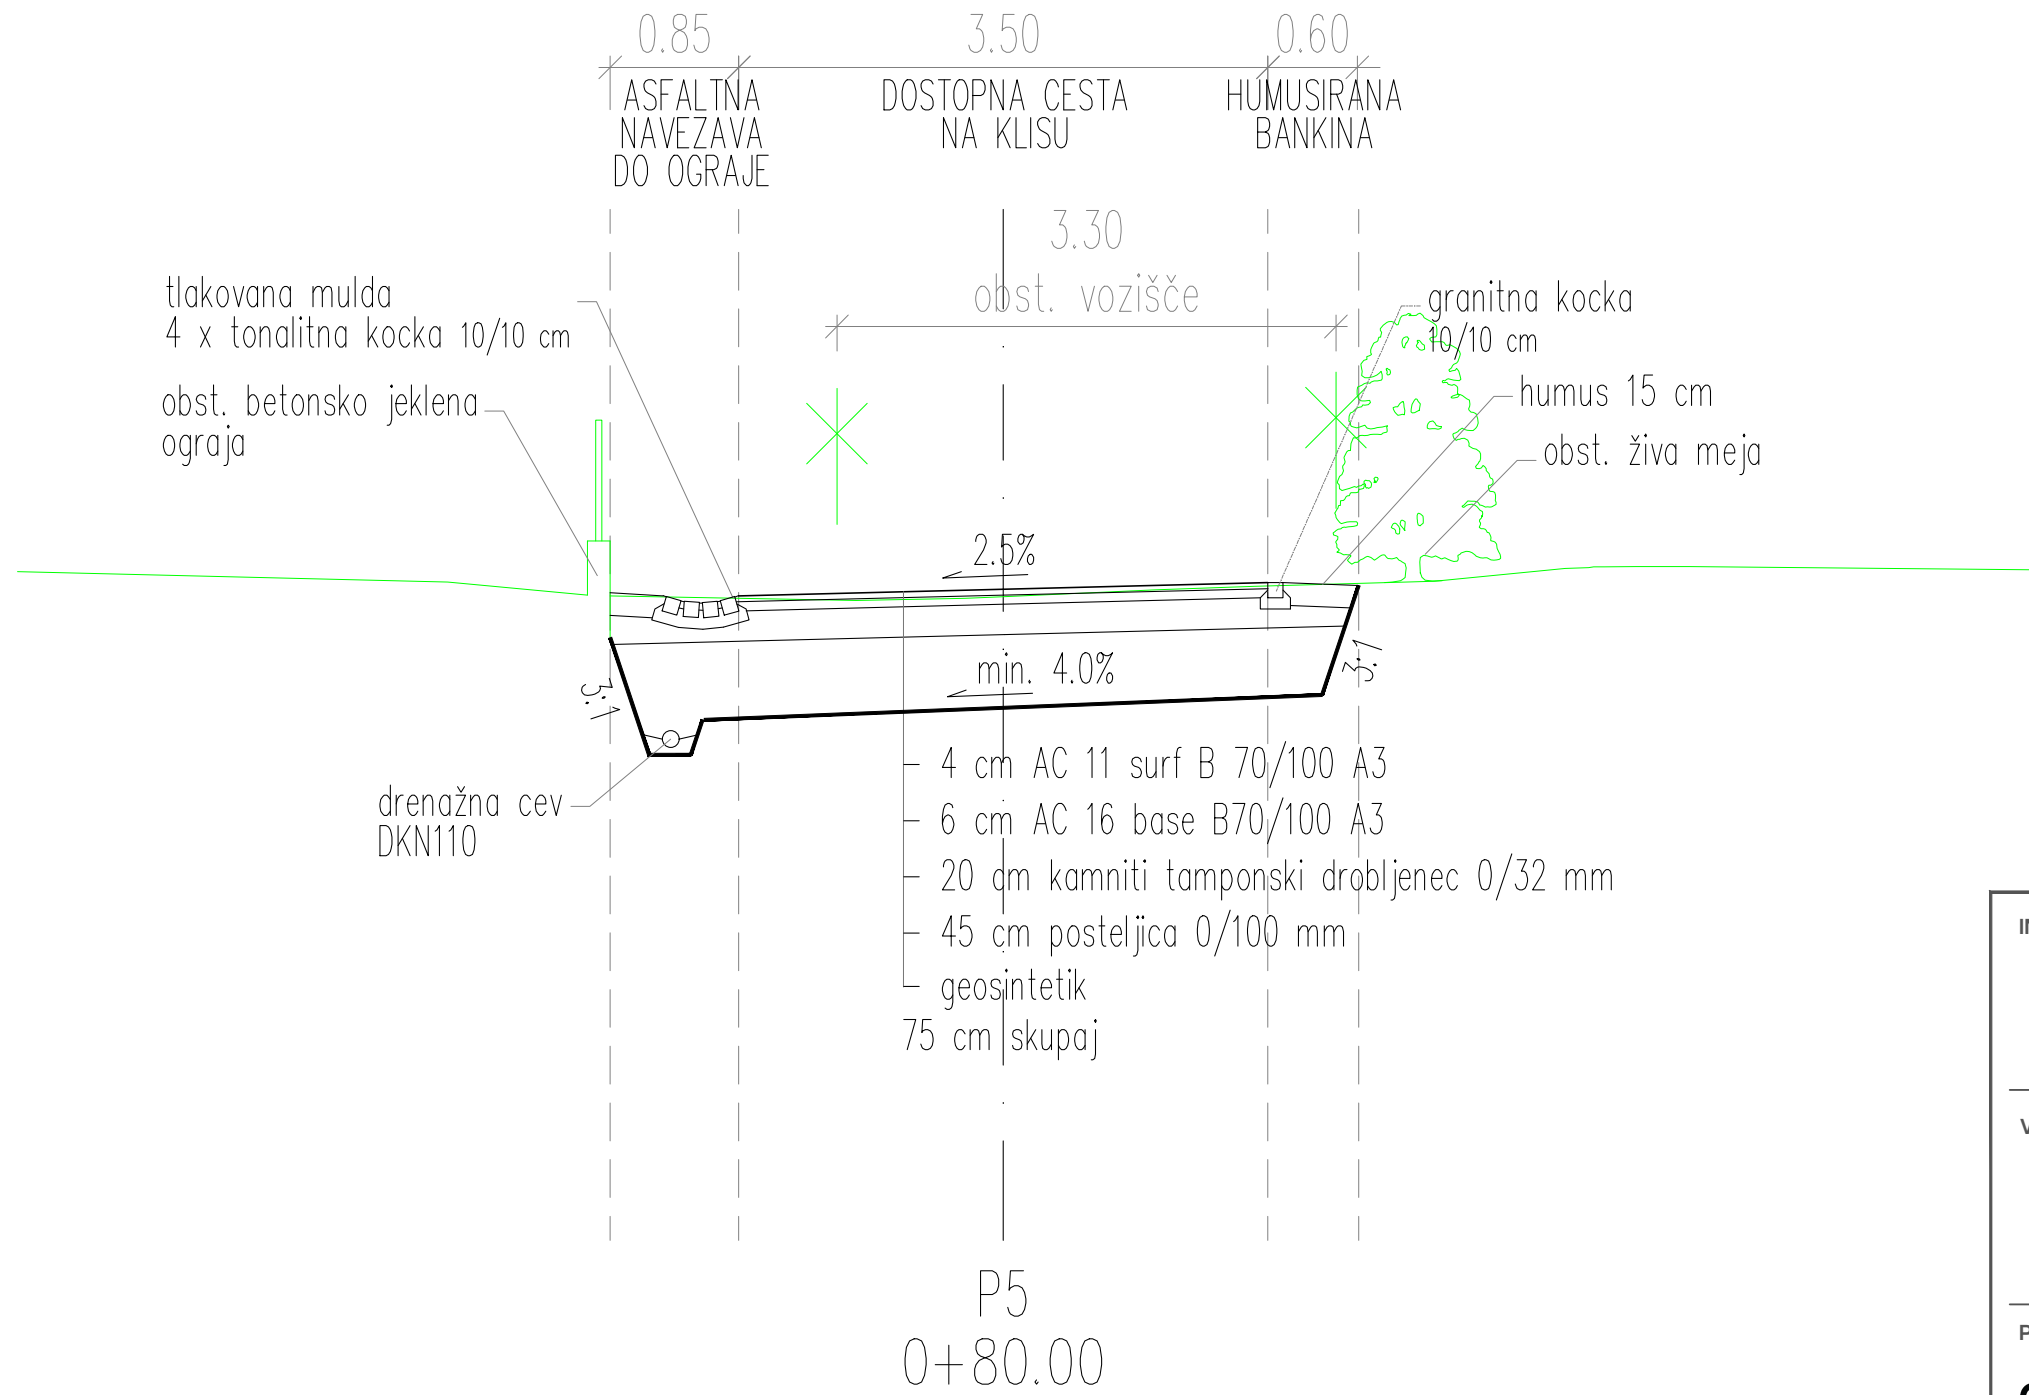

INVESTITOR:  OBČINA VRHNIKA Tržaška 1 1360 Vrhnika		NAZIV GRADNJE Ureditev dela ulice Na Klisu	
VODILNI PROJEKTANT SLOMAN SLOMAN, d.o.o. Brvace 25 1290 Grosuplje		VRSTA DOKUMENTACIJE PZI – projekt za izvedbo	
PROJEKTANT NAČRTA S PODROČJA GRADBENIŠTVA gramabiro. GRAMA BIRO, Maja Klenovšek s.p. Vojkova cesta 77 1000 Ljubljana		PODROČJE NAČRTA 2 Načrt s področja gradbeništva	
ID. ŠTEVILKA VODJA PROJEKTIRANJA Matic Kuhar, mag.inž.grad. IZS PI G-4837		NAZIV NAČRTA 2/1 Načrt ceste	
POOBlašČeni inženir Maja Klenovšek, mag. inž. ok. grad. IZS PI G-4644		VSEBINA GRAFIČNEGA PRIKAZA Karakteristična prečna prereza ceste Na Klisu	
DATUM MAJ 2026		MERILO 1:50	
ŠT. PROJEKTA 107-31-22/26		ŠT. RISBE 7 ŠIFRA G.131	
ŠT. NAČRTA GB-2605			

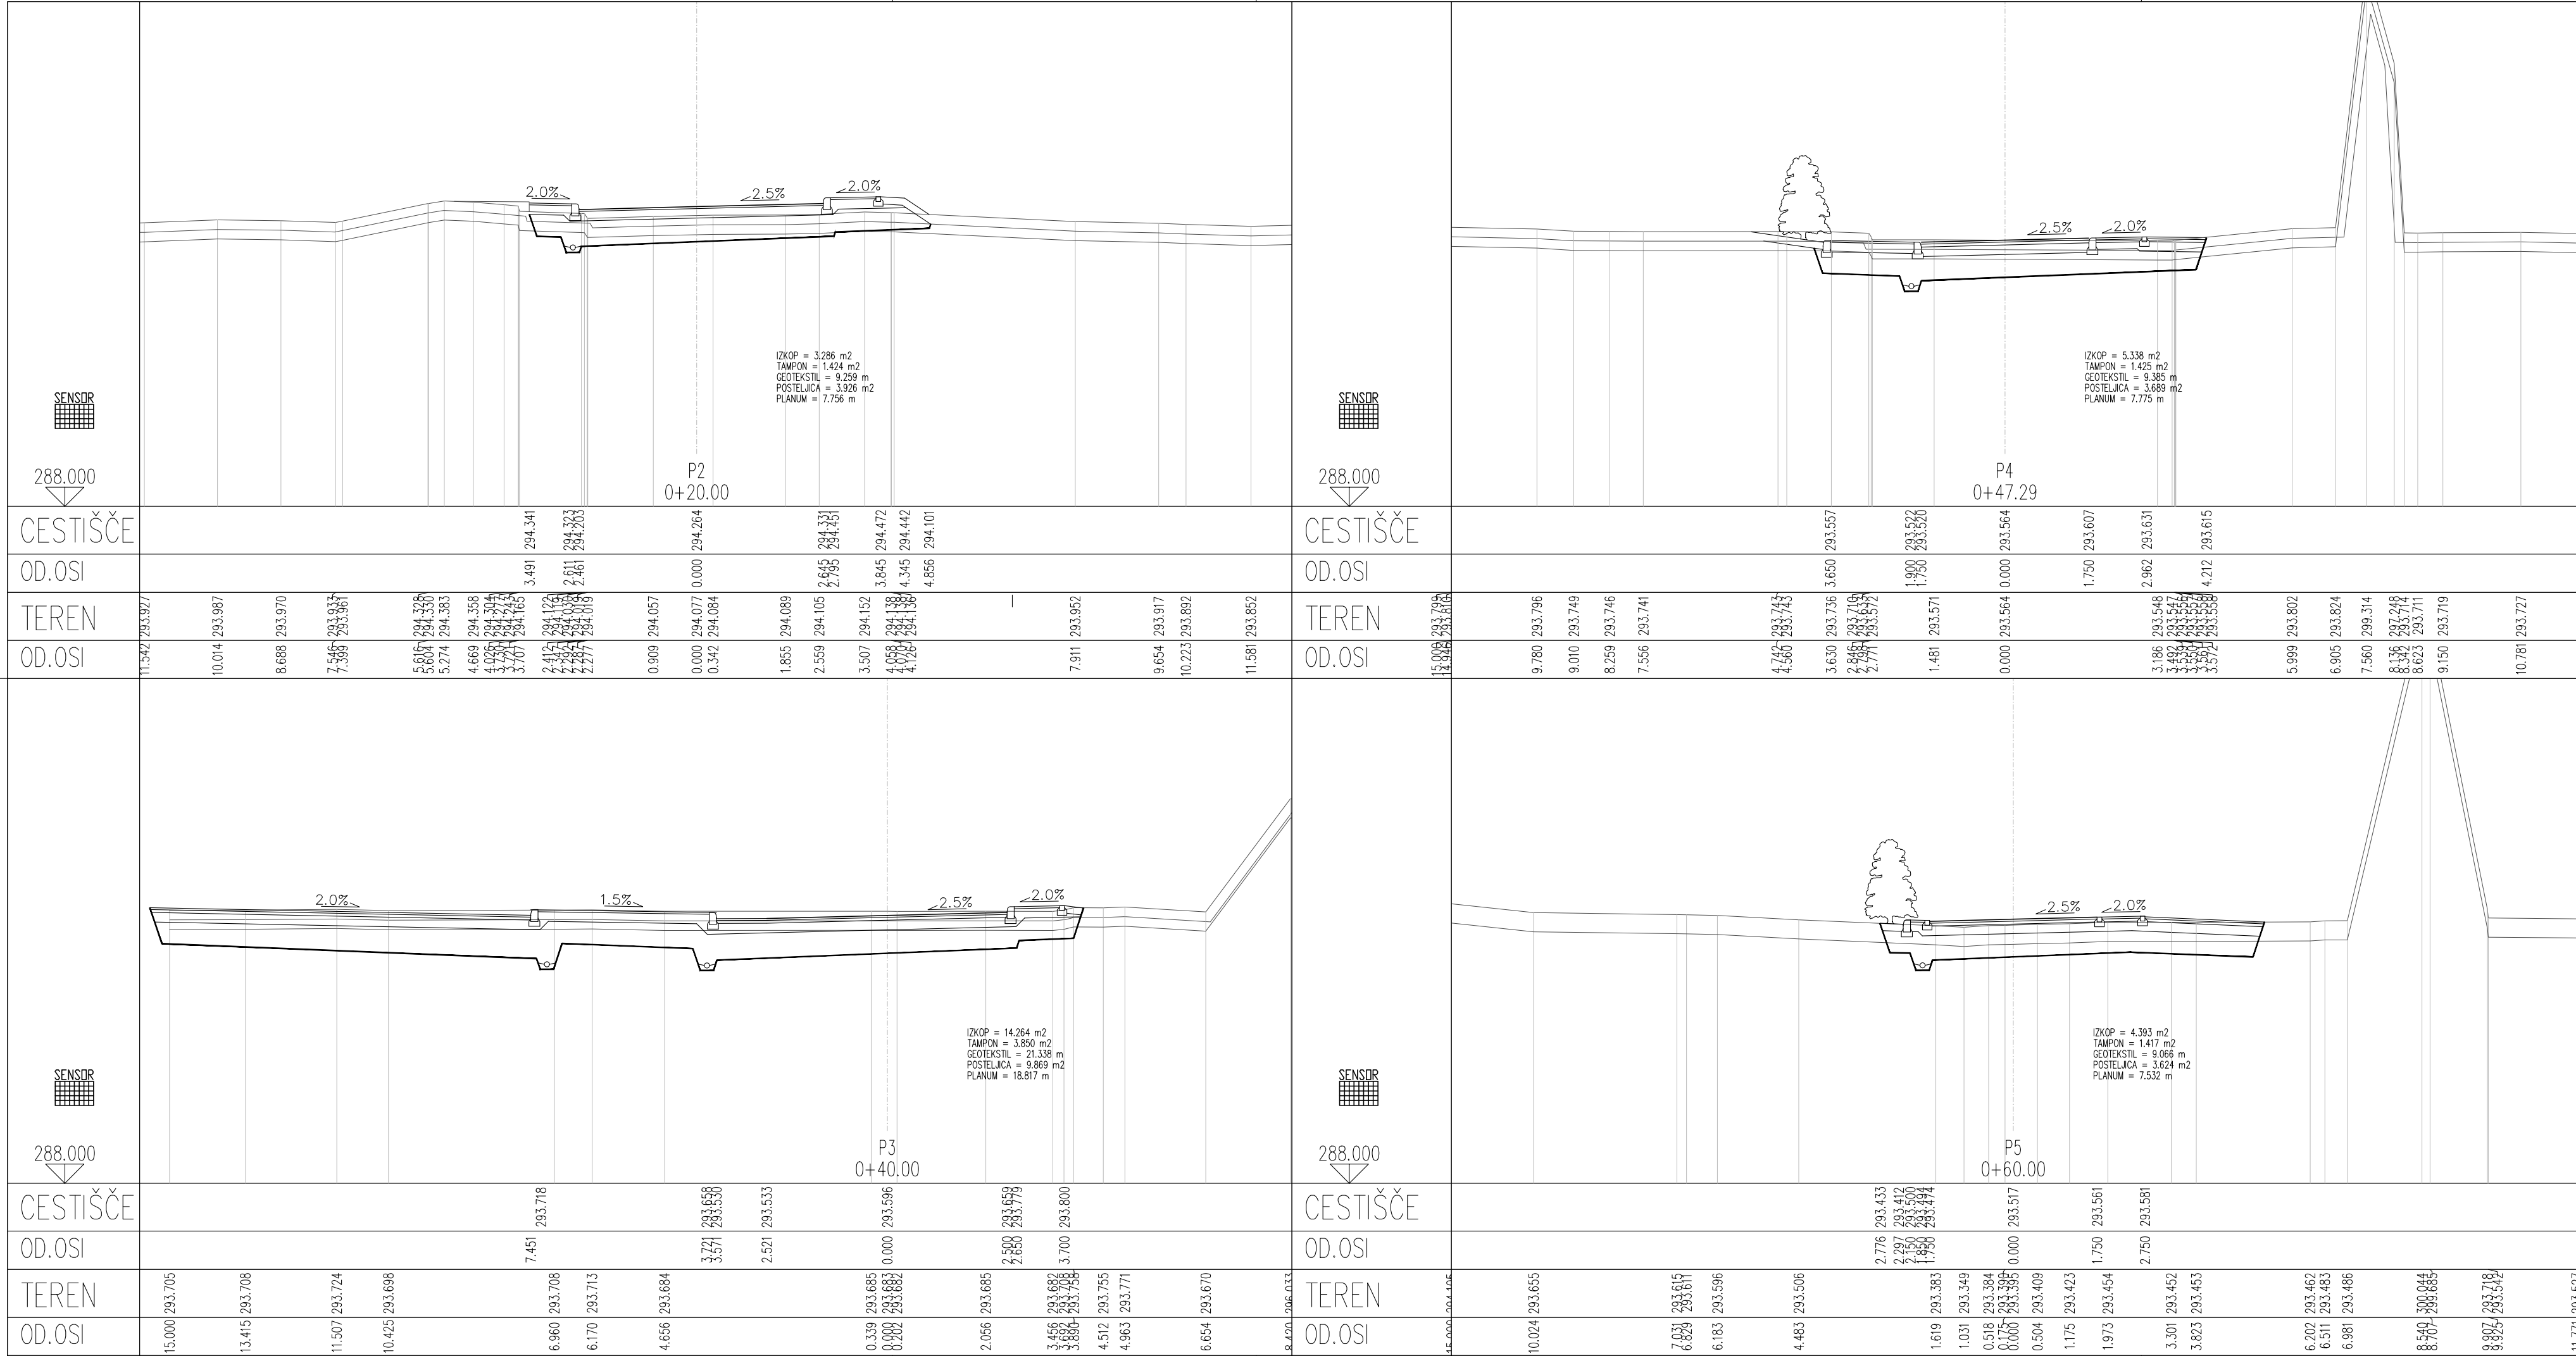

INVESTITOR:



OBČINA VRHNIKA
Tržaška 1
1360 Vrhnika

VODILNI PROJEKTANT



SLOMAN, d.o.o.
Brvace 25
1290 Grosuplje

PROJEKTANT NAČRTA S PODROČJA GRADBENIŠTVA



GRAMA BIRO, Maja Klenovšek s.p.
Vojkova cesta 77
1000 Ljubljana

ID. ŠTEVILKA

VODJA PROJEKTIRANJA Matic Kuhar, mag.inž.grad. IZS PI G-4837

POOBLAŠČENI INŽENIR Maja Klenovšek, mag. inž. ok. grad. IZS PI G-4644

DATUM MAJ 2026

ŠT. PROJEKTA 107-31-22/26

ŠT. NAČRTA GB-2605

NAZIV GRADNJE

Ureditev dela ulice Na Klisu

VRSTA DOKUMENTACIJE

PZI – projekt za izvedbo

PODROČJE NAČRTA

2 Načrt s področja gradbeništva

NAZIV NAČRTA

2/1 Načrt ceste


VSEBINA GRAFIČNEGA PRIKAZA

Prečni profili ceste Na Klisu
P2 – P5

MERILO 1:100

ŠT. RISBE 8

ŠIFRA G.132.1

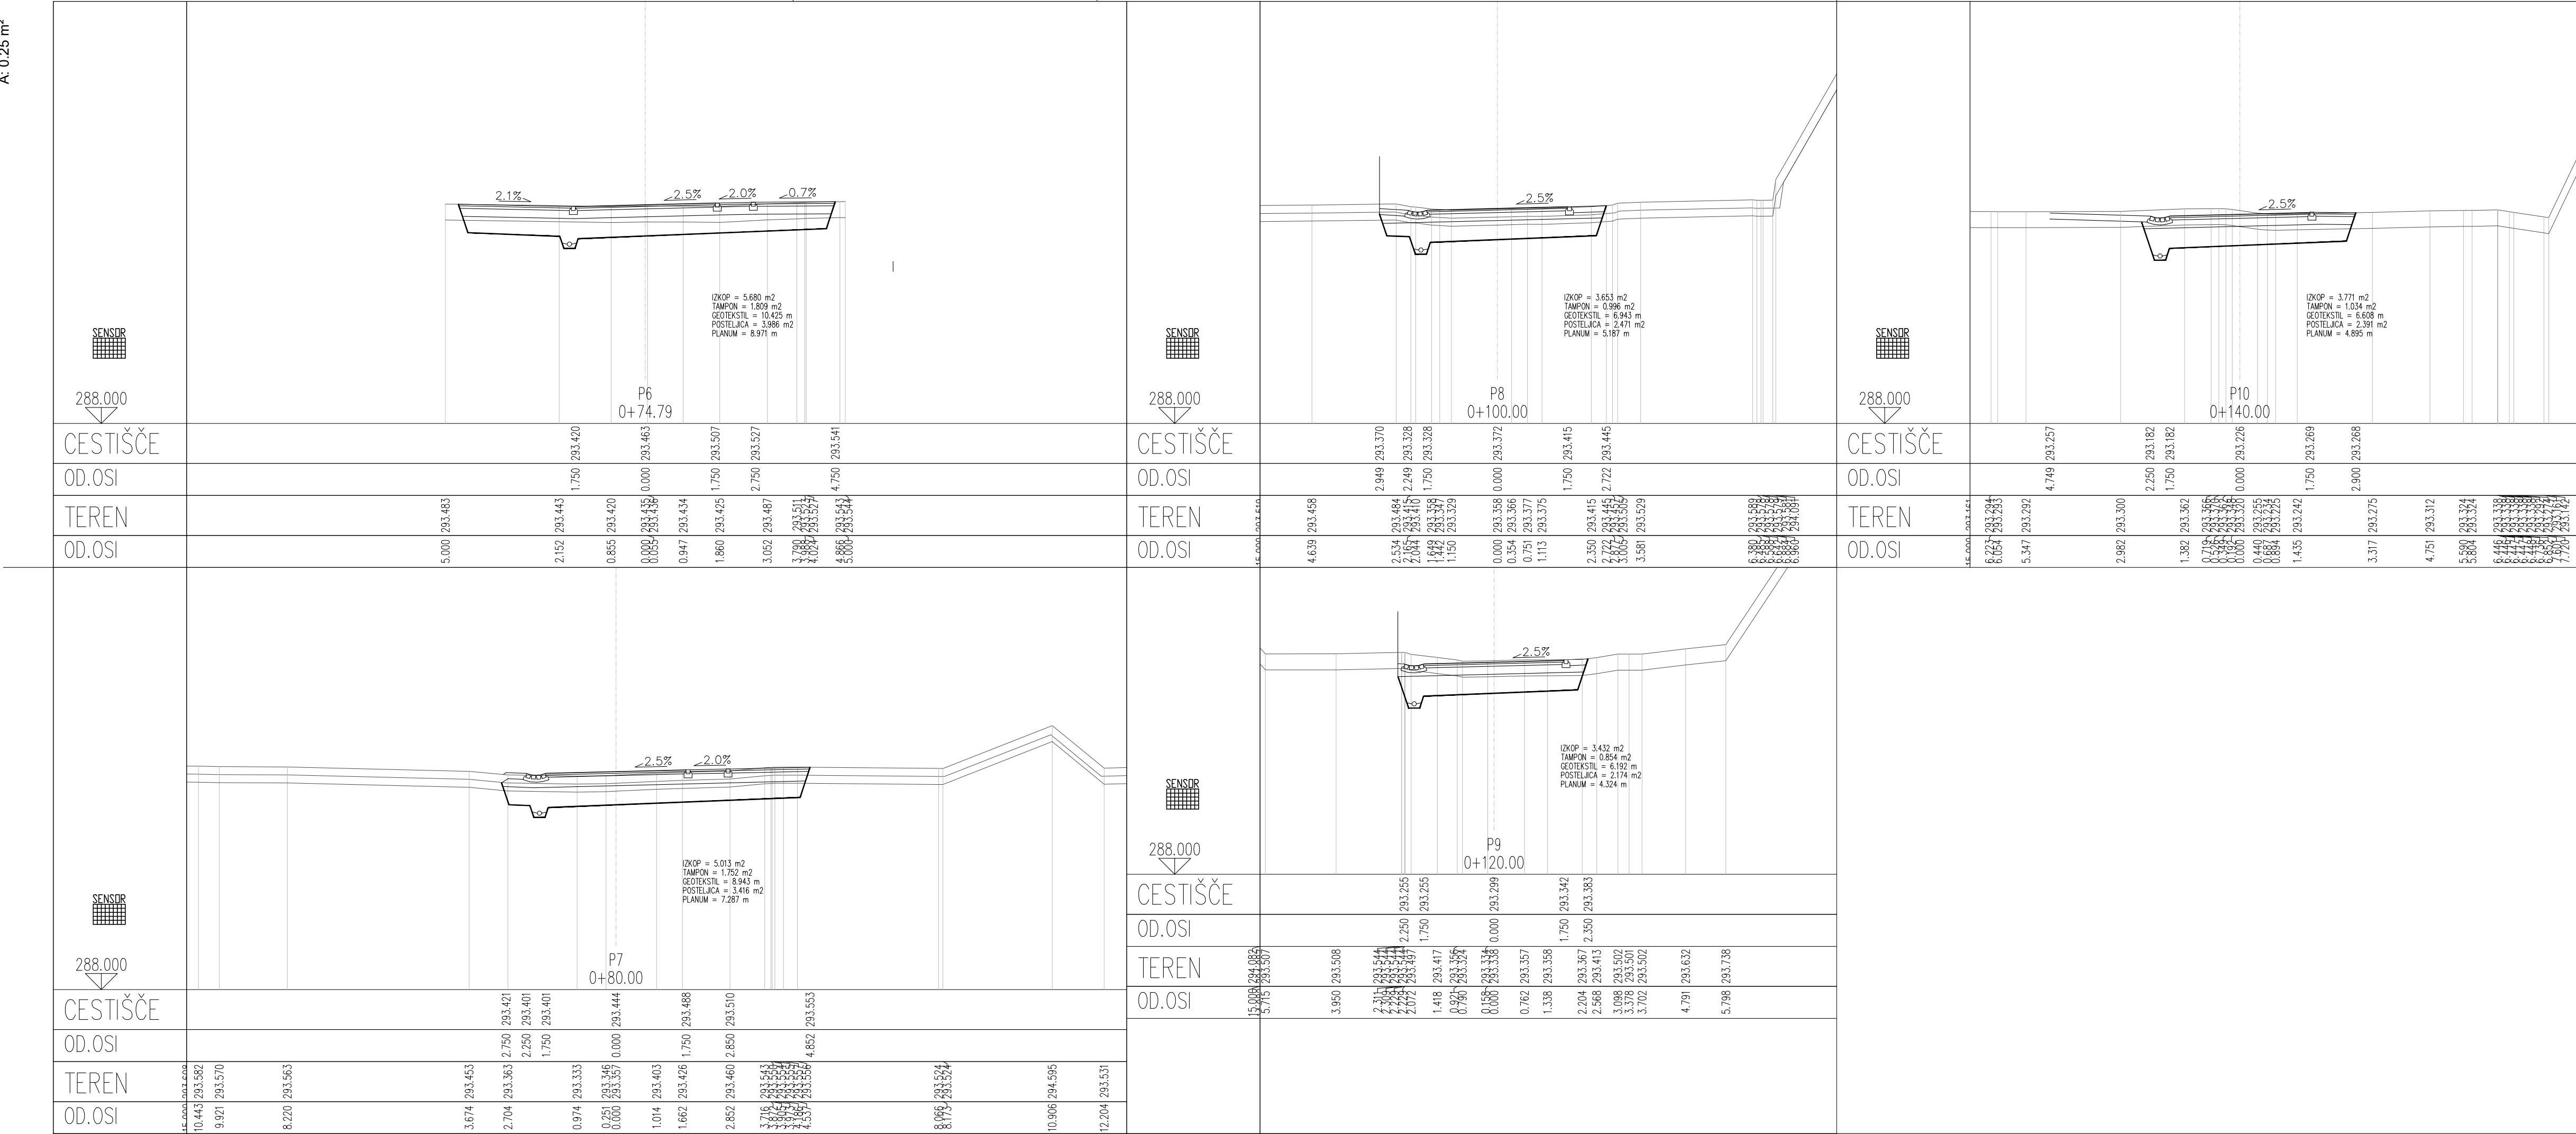

INVESTITOR:



OBČINA VRHNIKA
Tržaška 1
1360 Vrhnika

VODILNI PROJEKTANT



SLOMAN, d.o.o.
Brvace 25
1290 Grosuplje

PROJEKTANT NAČRTA S PODROČJA GRADBENIŠTV



GRAMA BIRO, Maja Klenovšek s.p.
Vojkova cesta 77
1000 Ljubljana

ID. ŠTEVILKA

VODJA PROJEKTIRANJA Matic Kuhar, mag.inž.grad. IZS PI G-4837

POOBlašČeni inženir Maja Klenovšek, mag. inž. ok. grad. IZS PI G-4644

DATUM MAJ 2026

ŠT. PROJEKTA 107-31-22/26

ŠT. NAČRTA GB-2605

NAZIV GRADNJE

Ureditev dela ulice Na Klisu

VRSTA DOKUMENTACIJE

PZI - projekt za izvedbo

PODROČJE NAČRTA

2 Načrt s področja gradbeništva

NAZIV NAČRTA

2/1 Načrt ceste


VSEBINA GRAFIČNEGA PRIKAZA

Prečni profili ceste Na Klisu
P6 - P10

MERILO 1:100

ŠT. RISBE 9

ŠIFRA G.132.2

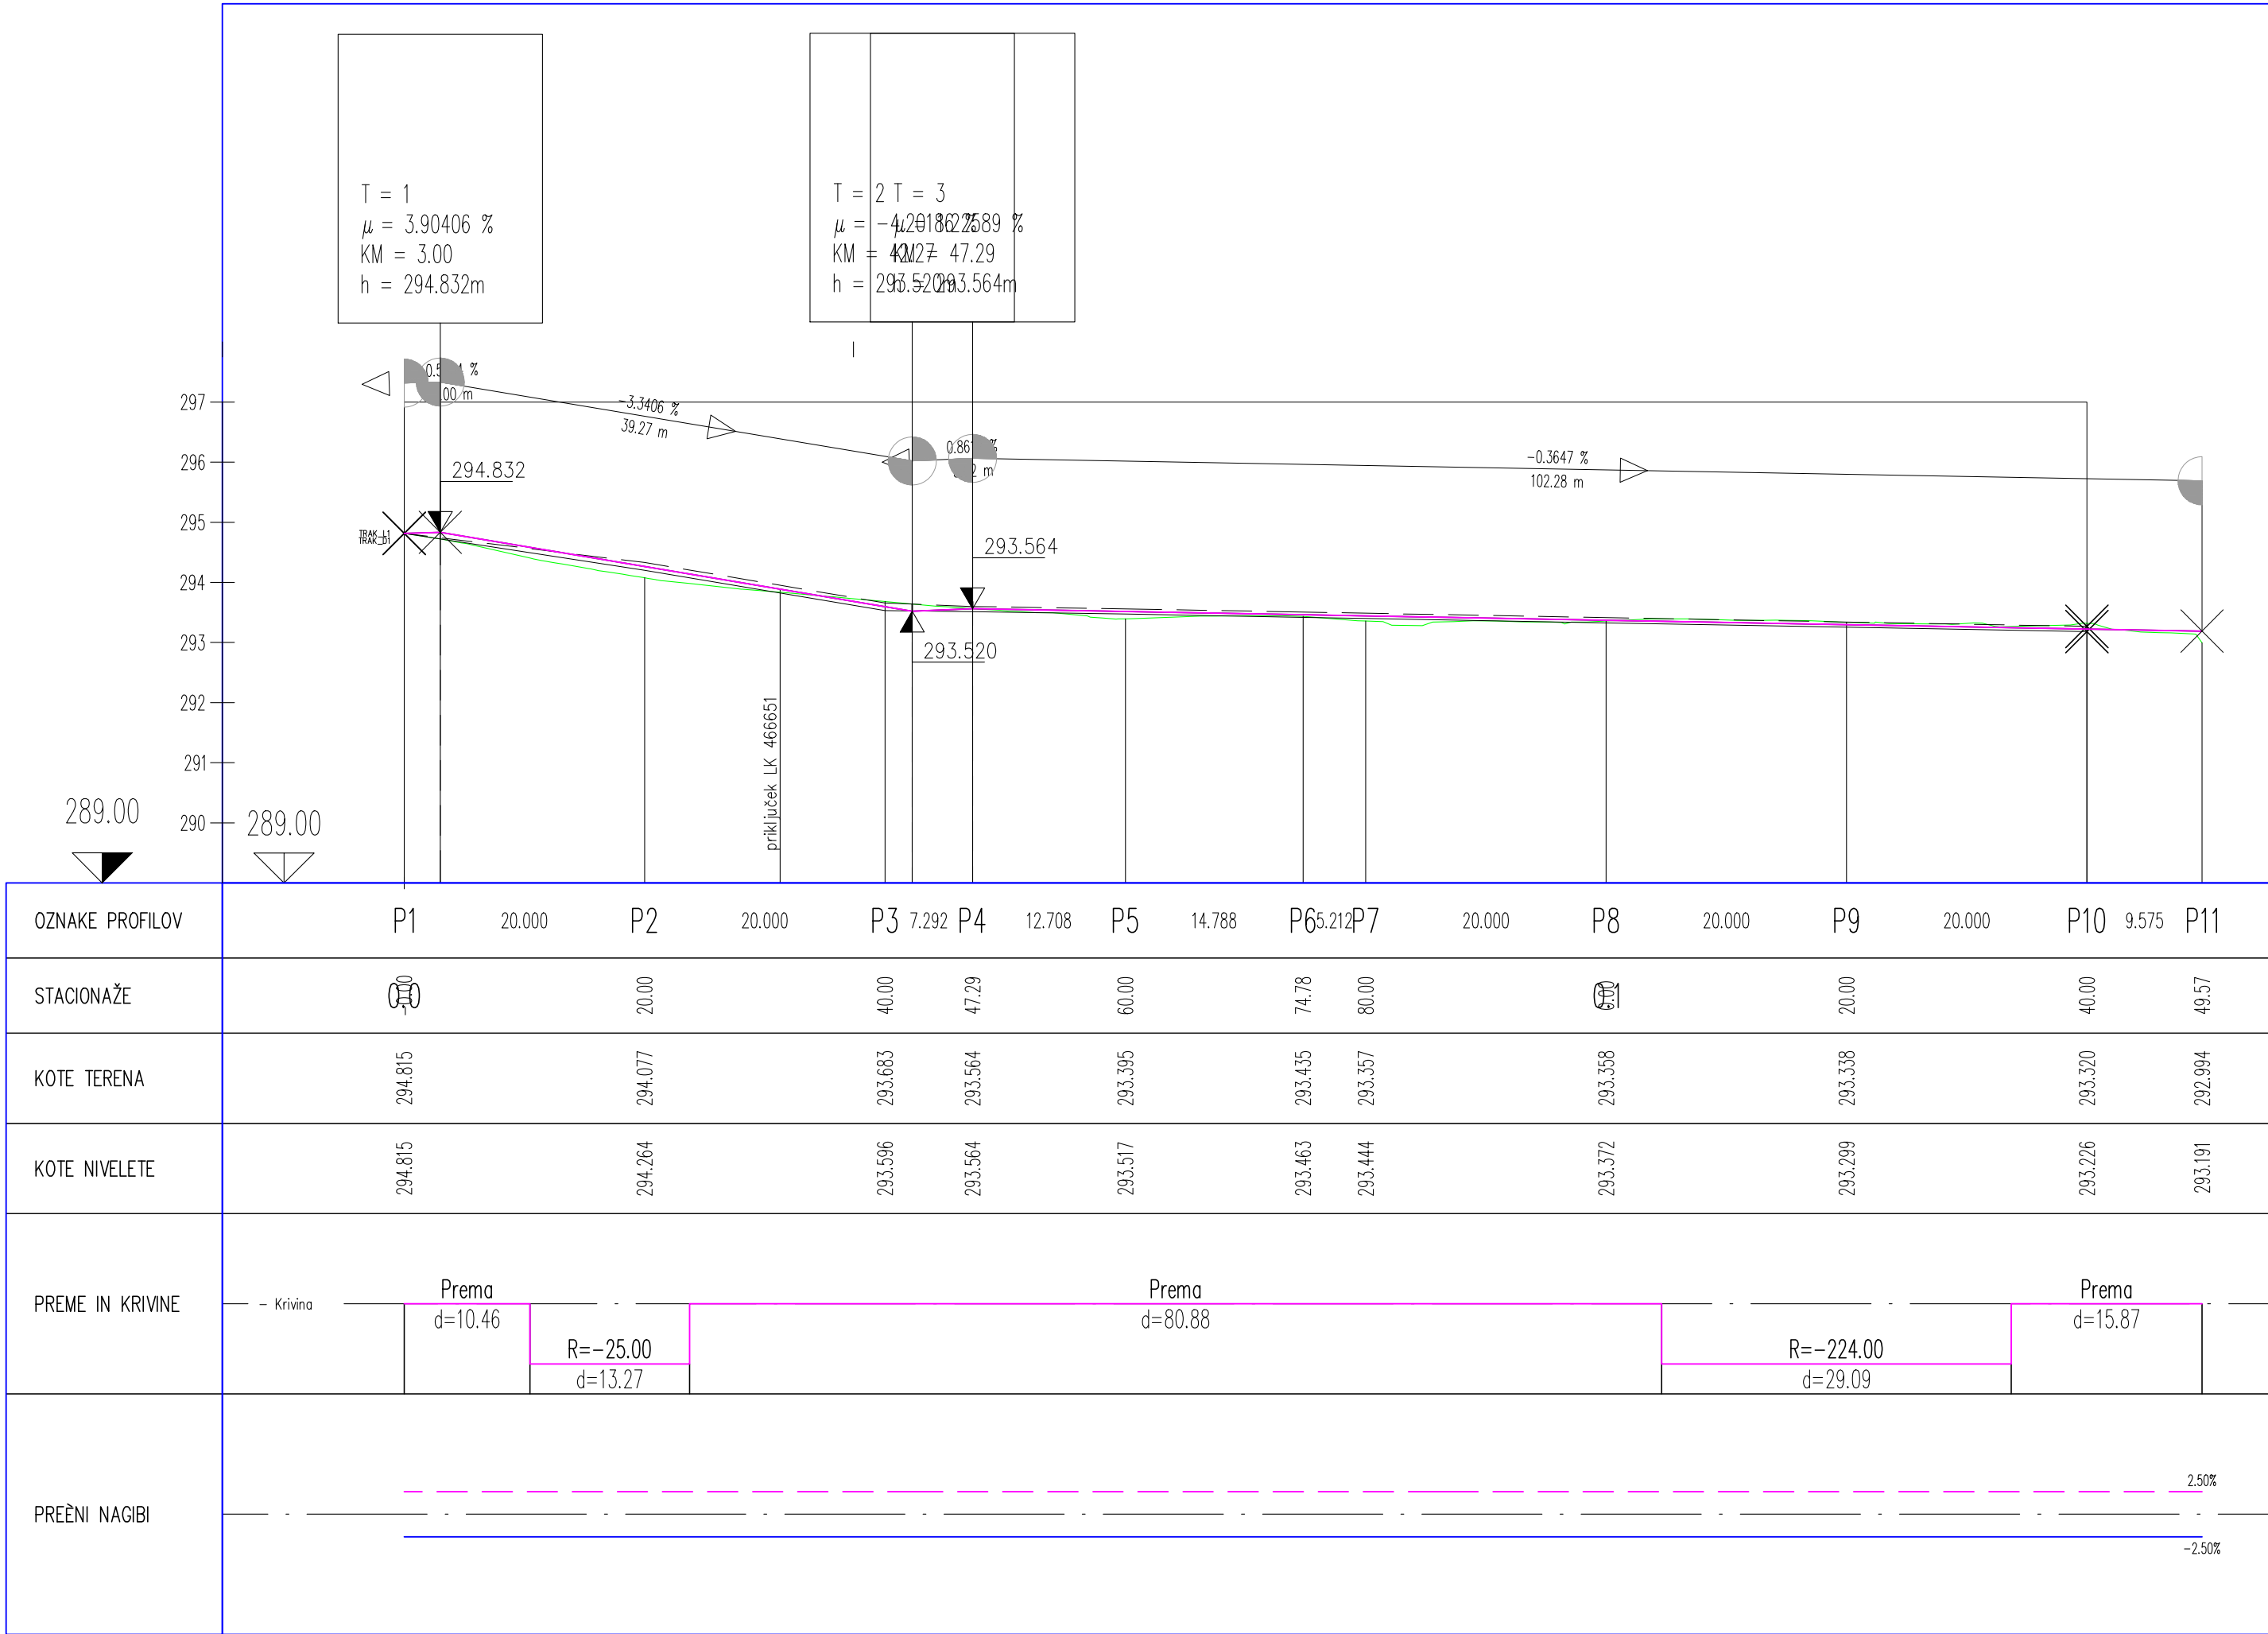

INVESTITOR:



OBČINA VRHNIKA
Tržaška 1
1360 Vrhnika

VODILNI PROJEKTANT



SLOMAN, d.o.o.
Brvace 25
1290 Grosuplje

PROJEKTANT NAČRTA S PODROČJA GRADBENIŠTV



GRAMA BIRO, Maja Klenovšek s.p.
Vojkova cesta 77
1000 Ljubljana

ID. ŠTEVILKA

VODJA PROJEKTIRANJA Matic Kuhar, mag.inž.grad. IZS PI G-4837

POOBlašČeni inženir Maja Klenovšek, mag. inž. ok. grad. IZS PI G-4644

DATUM MAJ 2026

ŠT. PROJEKTA 107-31-22/26

ŠT. NAČRTA GB-2605

NAZIV GRADNJE

Ureditev dela ulice Na Klisu

VRSTA DOKUMENTACIJE

PZI – projekt za izvedbo

PODROČJE NAČRTA

2 Načrt s področja gradbeništva

NAZIV NAČRTA

2/1 Načrt ceste

VSEBINA GRAFIČNEGA PRIKAZA

Vzdolžni profil ceste Na Klisu

MERILO 1: 500/100


ŠT. RISBE 10

ŠIFRA

G.142

Detajl stika stare in nove voziščne konstrukcije


M 1:10

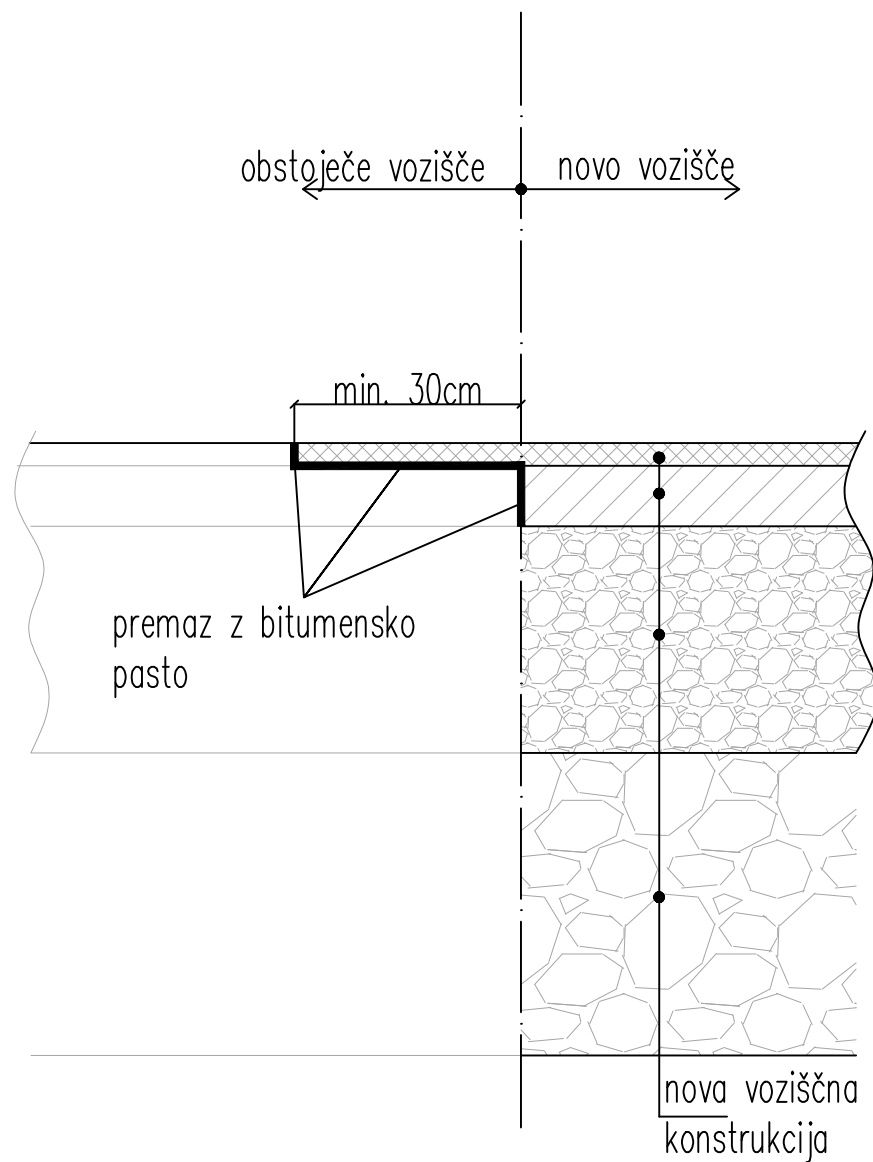

Detajli temeljenja in postavitve znakov


– temeljenje

M 1:25

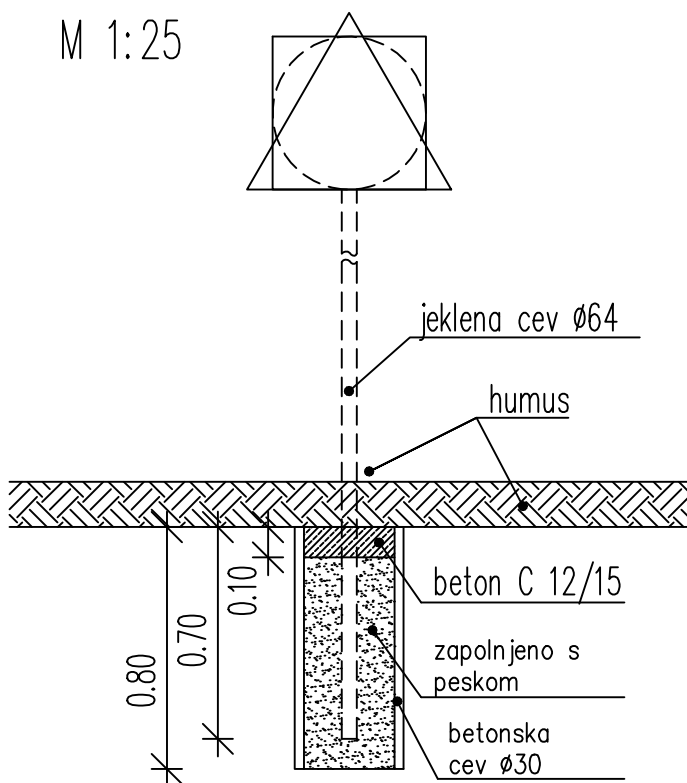

– postavitve na bankini


M 1:50

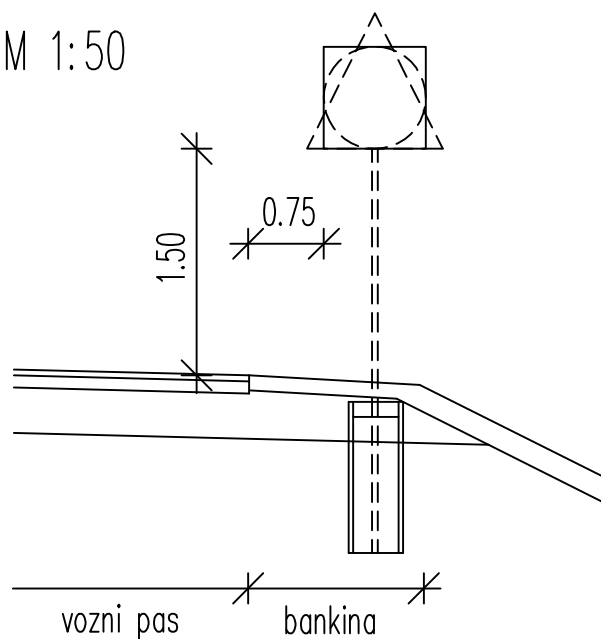

– postavitve na območju površin za pešce in kolesarje


M 1:50

znak mora biti postavljen izven prometnega profila pešca in kolesarja

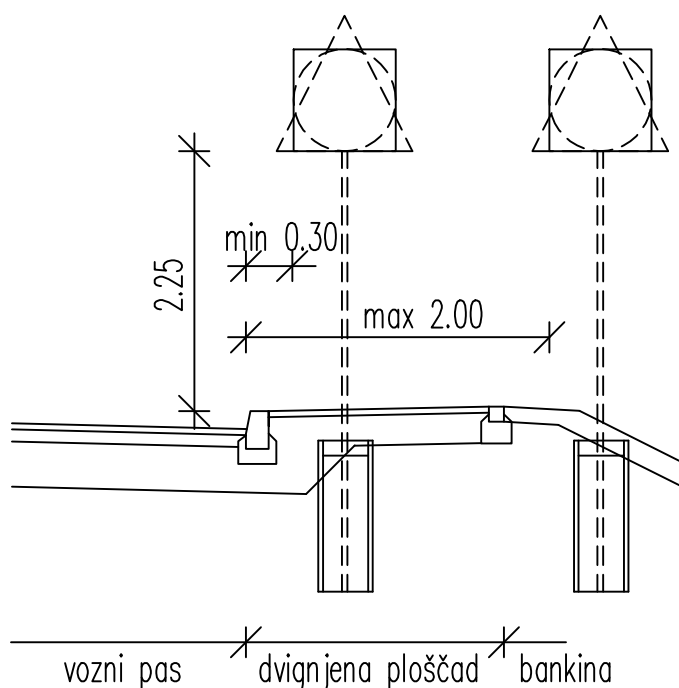


ukriven drog ali pritrditev konzolno na drog cestne razsvetljave

pritrditev na drog cestne razsvetljave

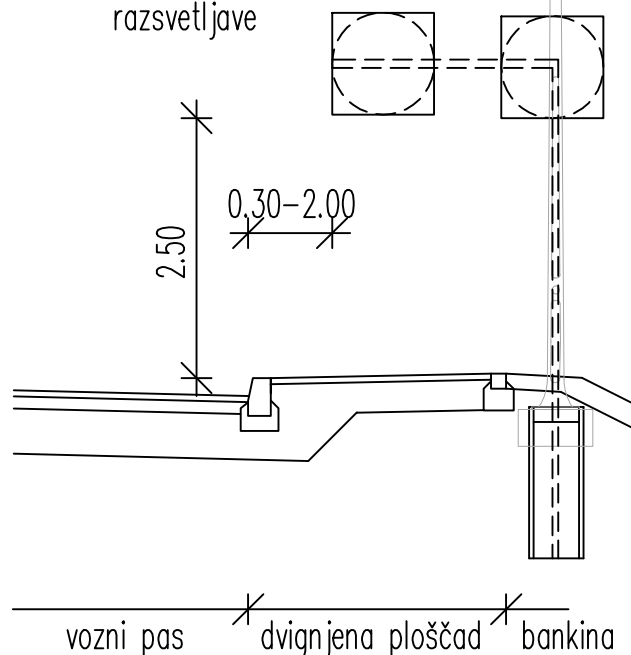


Izvedba poglobljenega robnika


M 1:40

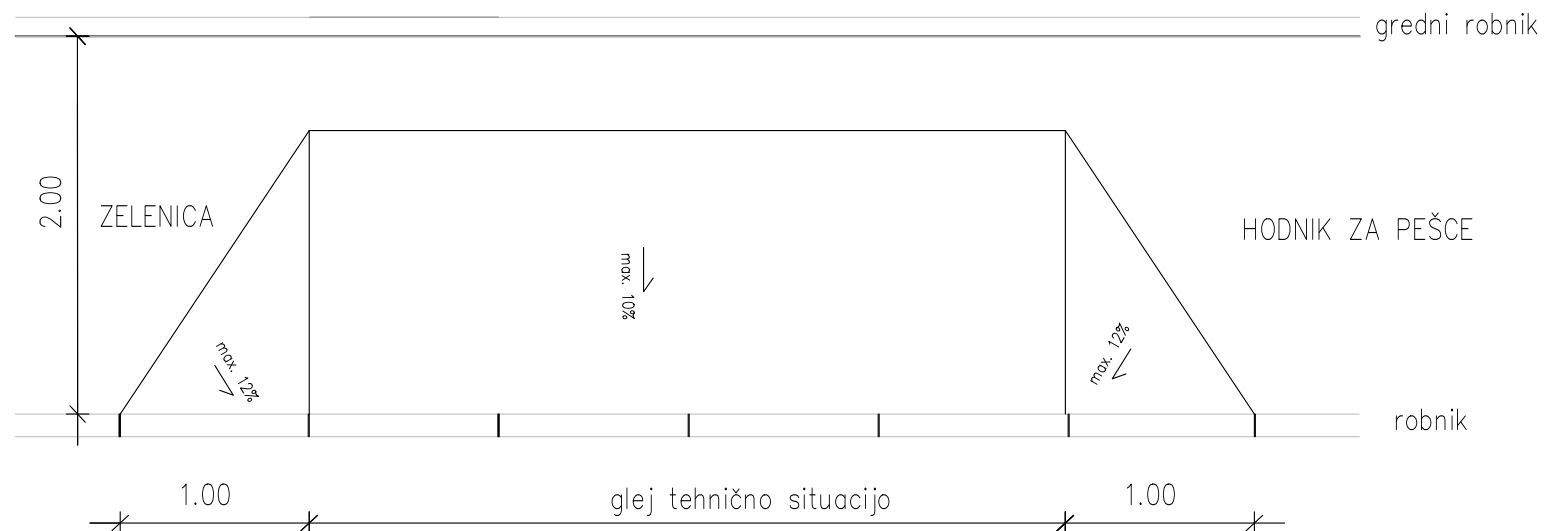

POGLED:

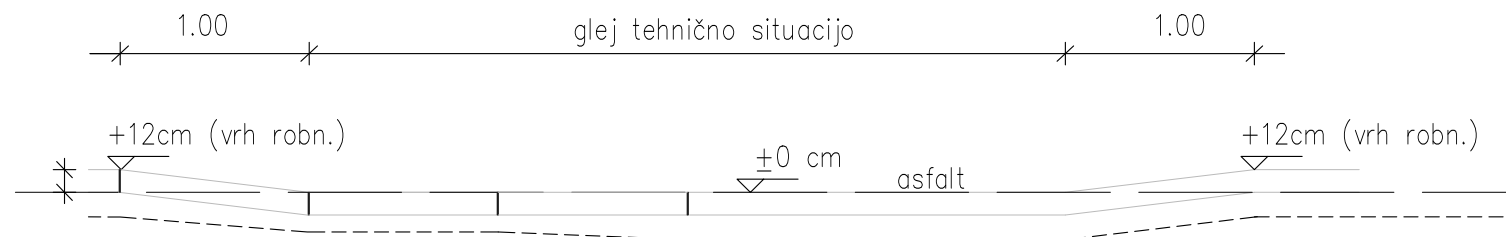

BETONSKI ROBNIK 15/25 S TEMELJEM M 1:5

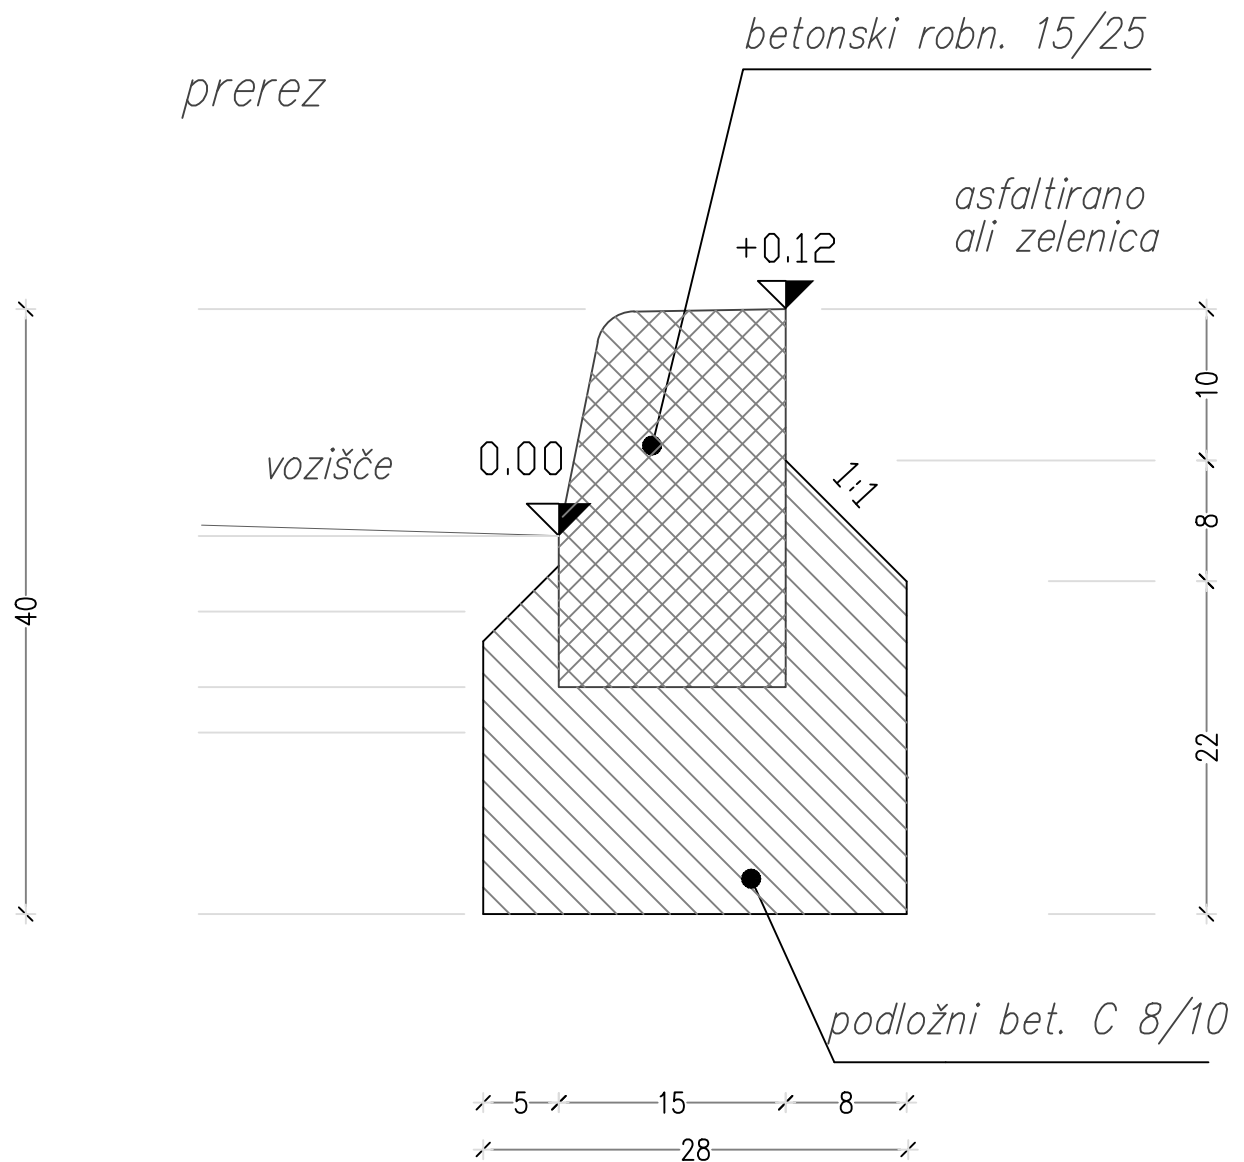

Pri radiju 0,0 m – 3,0 m je dolžina robnikov 0,16 m

Pri radiju 3,0 m – 20,0 m je dolžina robnikov 0,33 m

Pri radijih nad 20,0 m je dolžina robnikov 1,00 m