


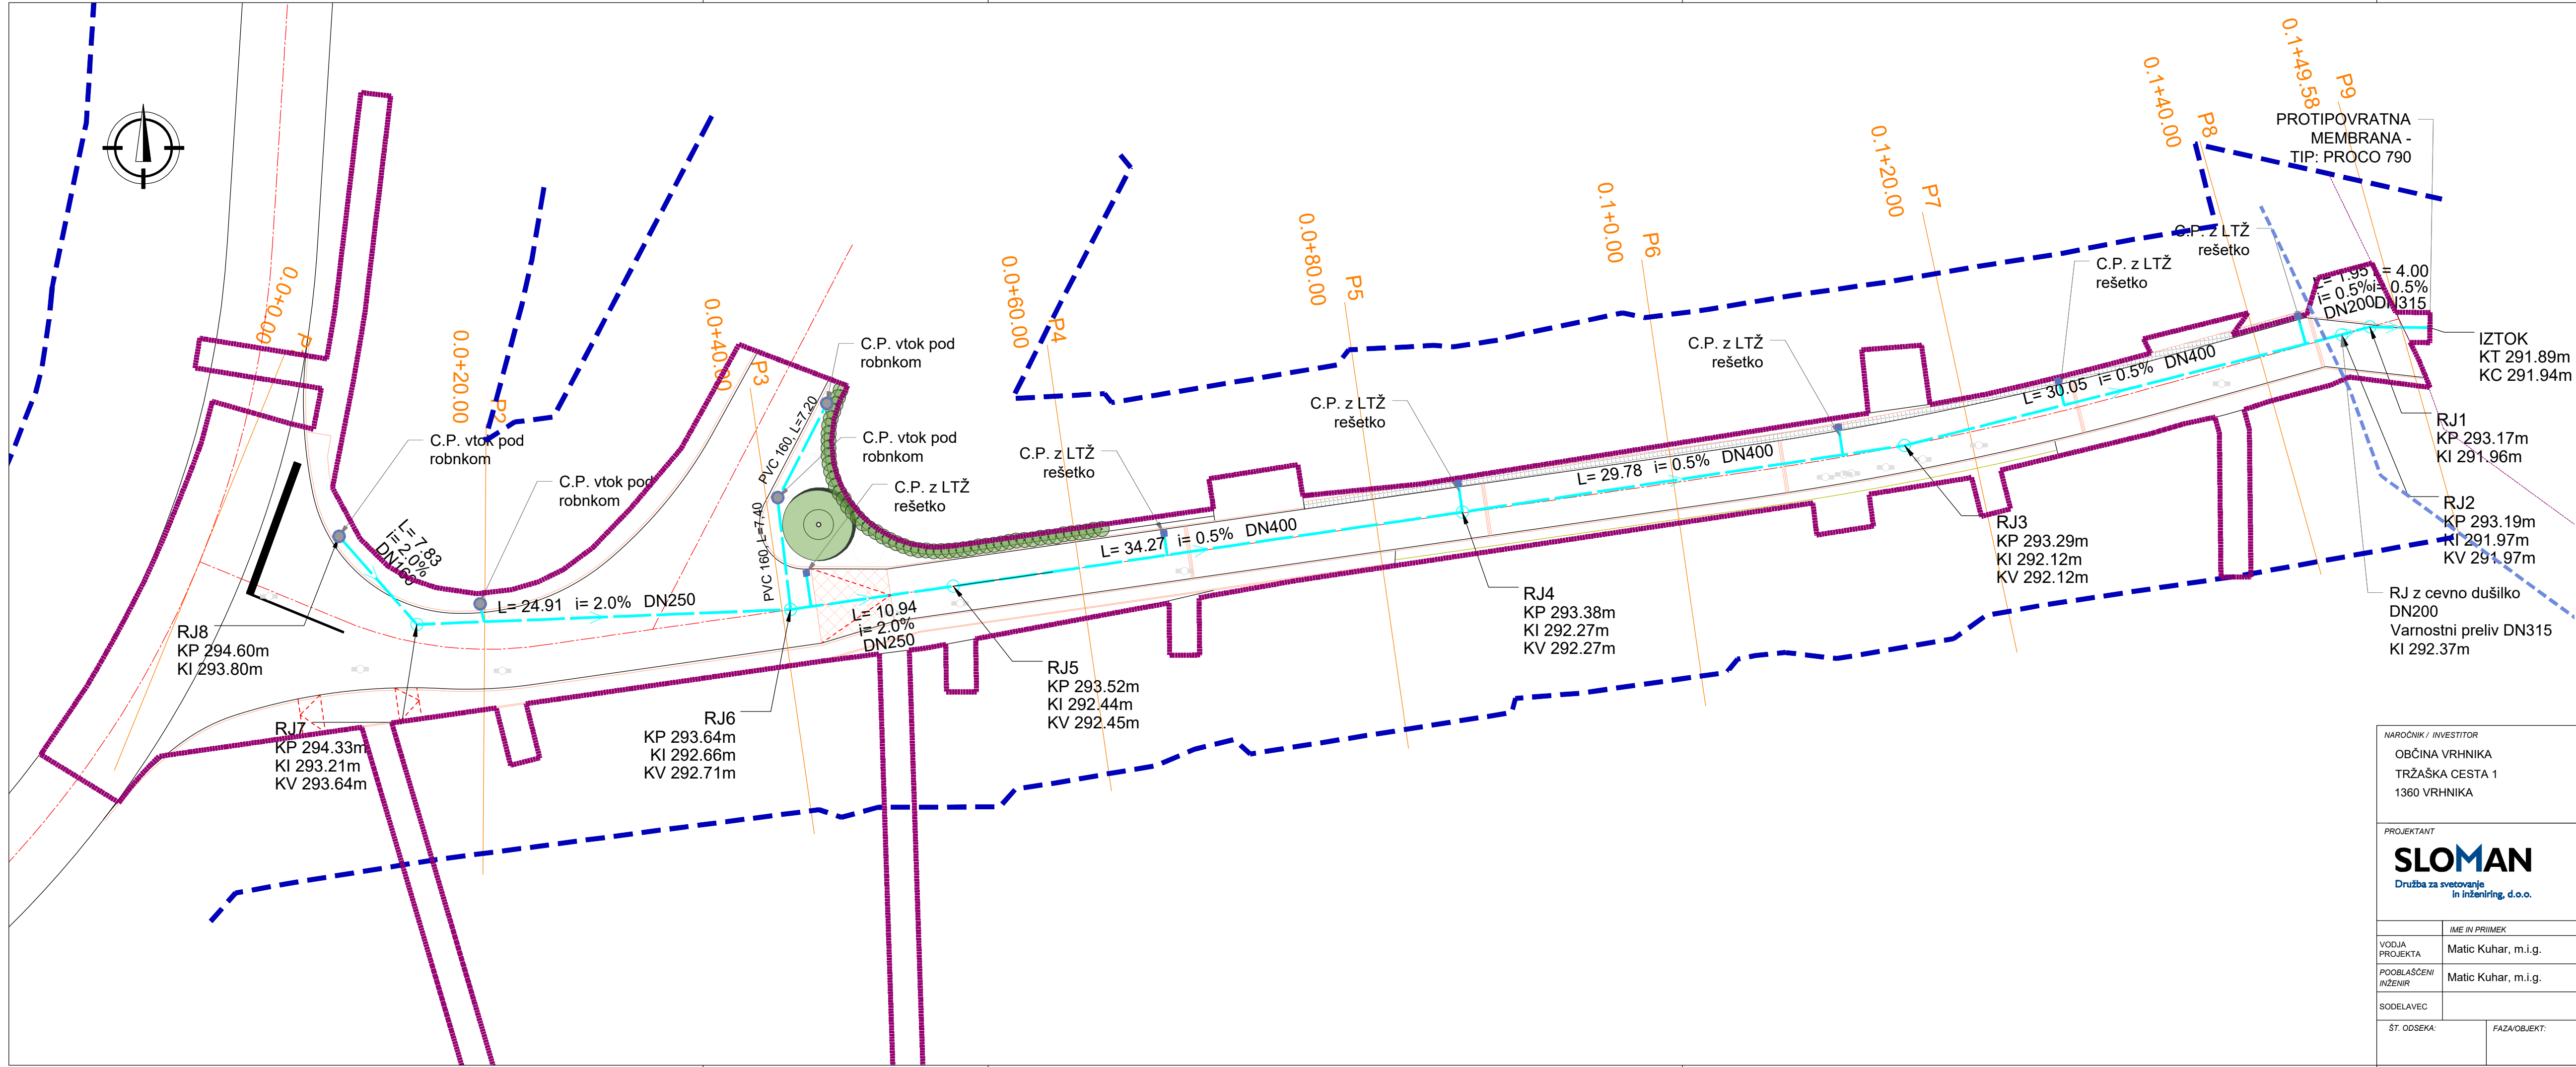

NAROČNIK / INVESTITOR OBČINA VRHNIKA TRŽAŠKA CESTA 1 1360 VRHNIKA			LOKACIJA: VRHNIKA	
			ODSEK / OBJEKT: UREDITEV DELA ULICE NA KLISU	
PROJEKTANT SLOMAN Družba za svetovanje in inženiring, d.o.o.			FAZA PROJEKTA: PZI	ŠT. PROJEKTA: 107-31-22/26
			ŠT. NAČRTA: 107-31-22/26-2/2	DATUM: MAJ 2026
			VRSTA NAČRTA: 2/2 - NAČRT METEORNE KANALIZACIJE	
VODJA PROJEKTA Matic Kuhar, m.i.g.		ID. ŠT. G-4837	VSEBINA RISBE: SITUACIJA METEORNE KANALIZACIJE	
POOBlašČeni inženir Matic Kuhar, m.i.g.		G-4837		
SODELAVEC			MERILO: 1:250	ŠT. LISTA: 1
ŠT. ODSEKA:	FAZA/OBJEKT:	ŠIFRA RISBE:	ČRTNA KODA:	