


© 2026 x:\projekti\9627_pzi_kanalizacija_spodnje_brezovo\pzi\00_zbirni nacrt\9627_pzi_grad_ured.dwg

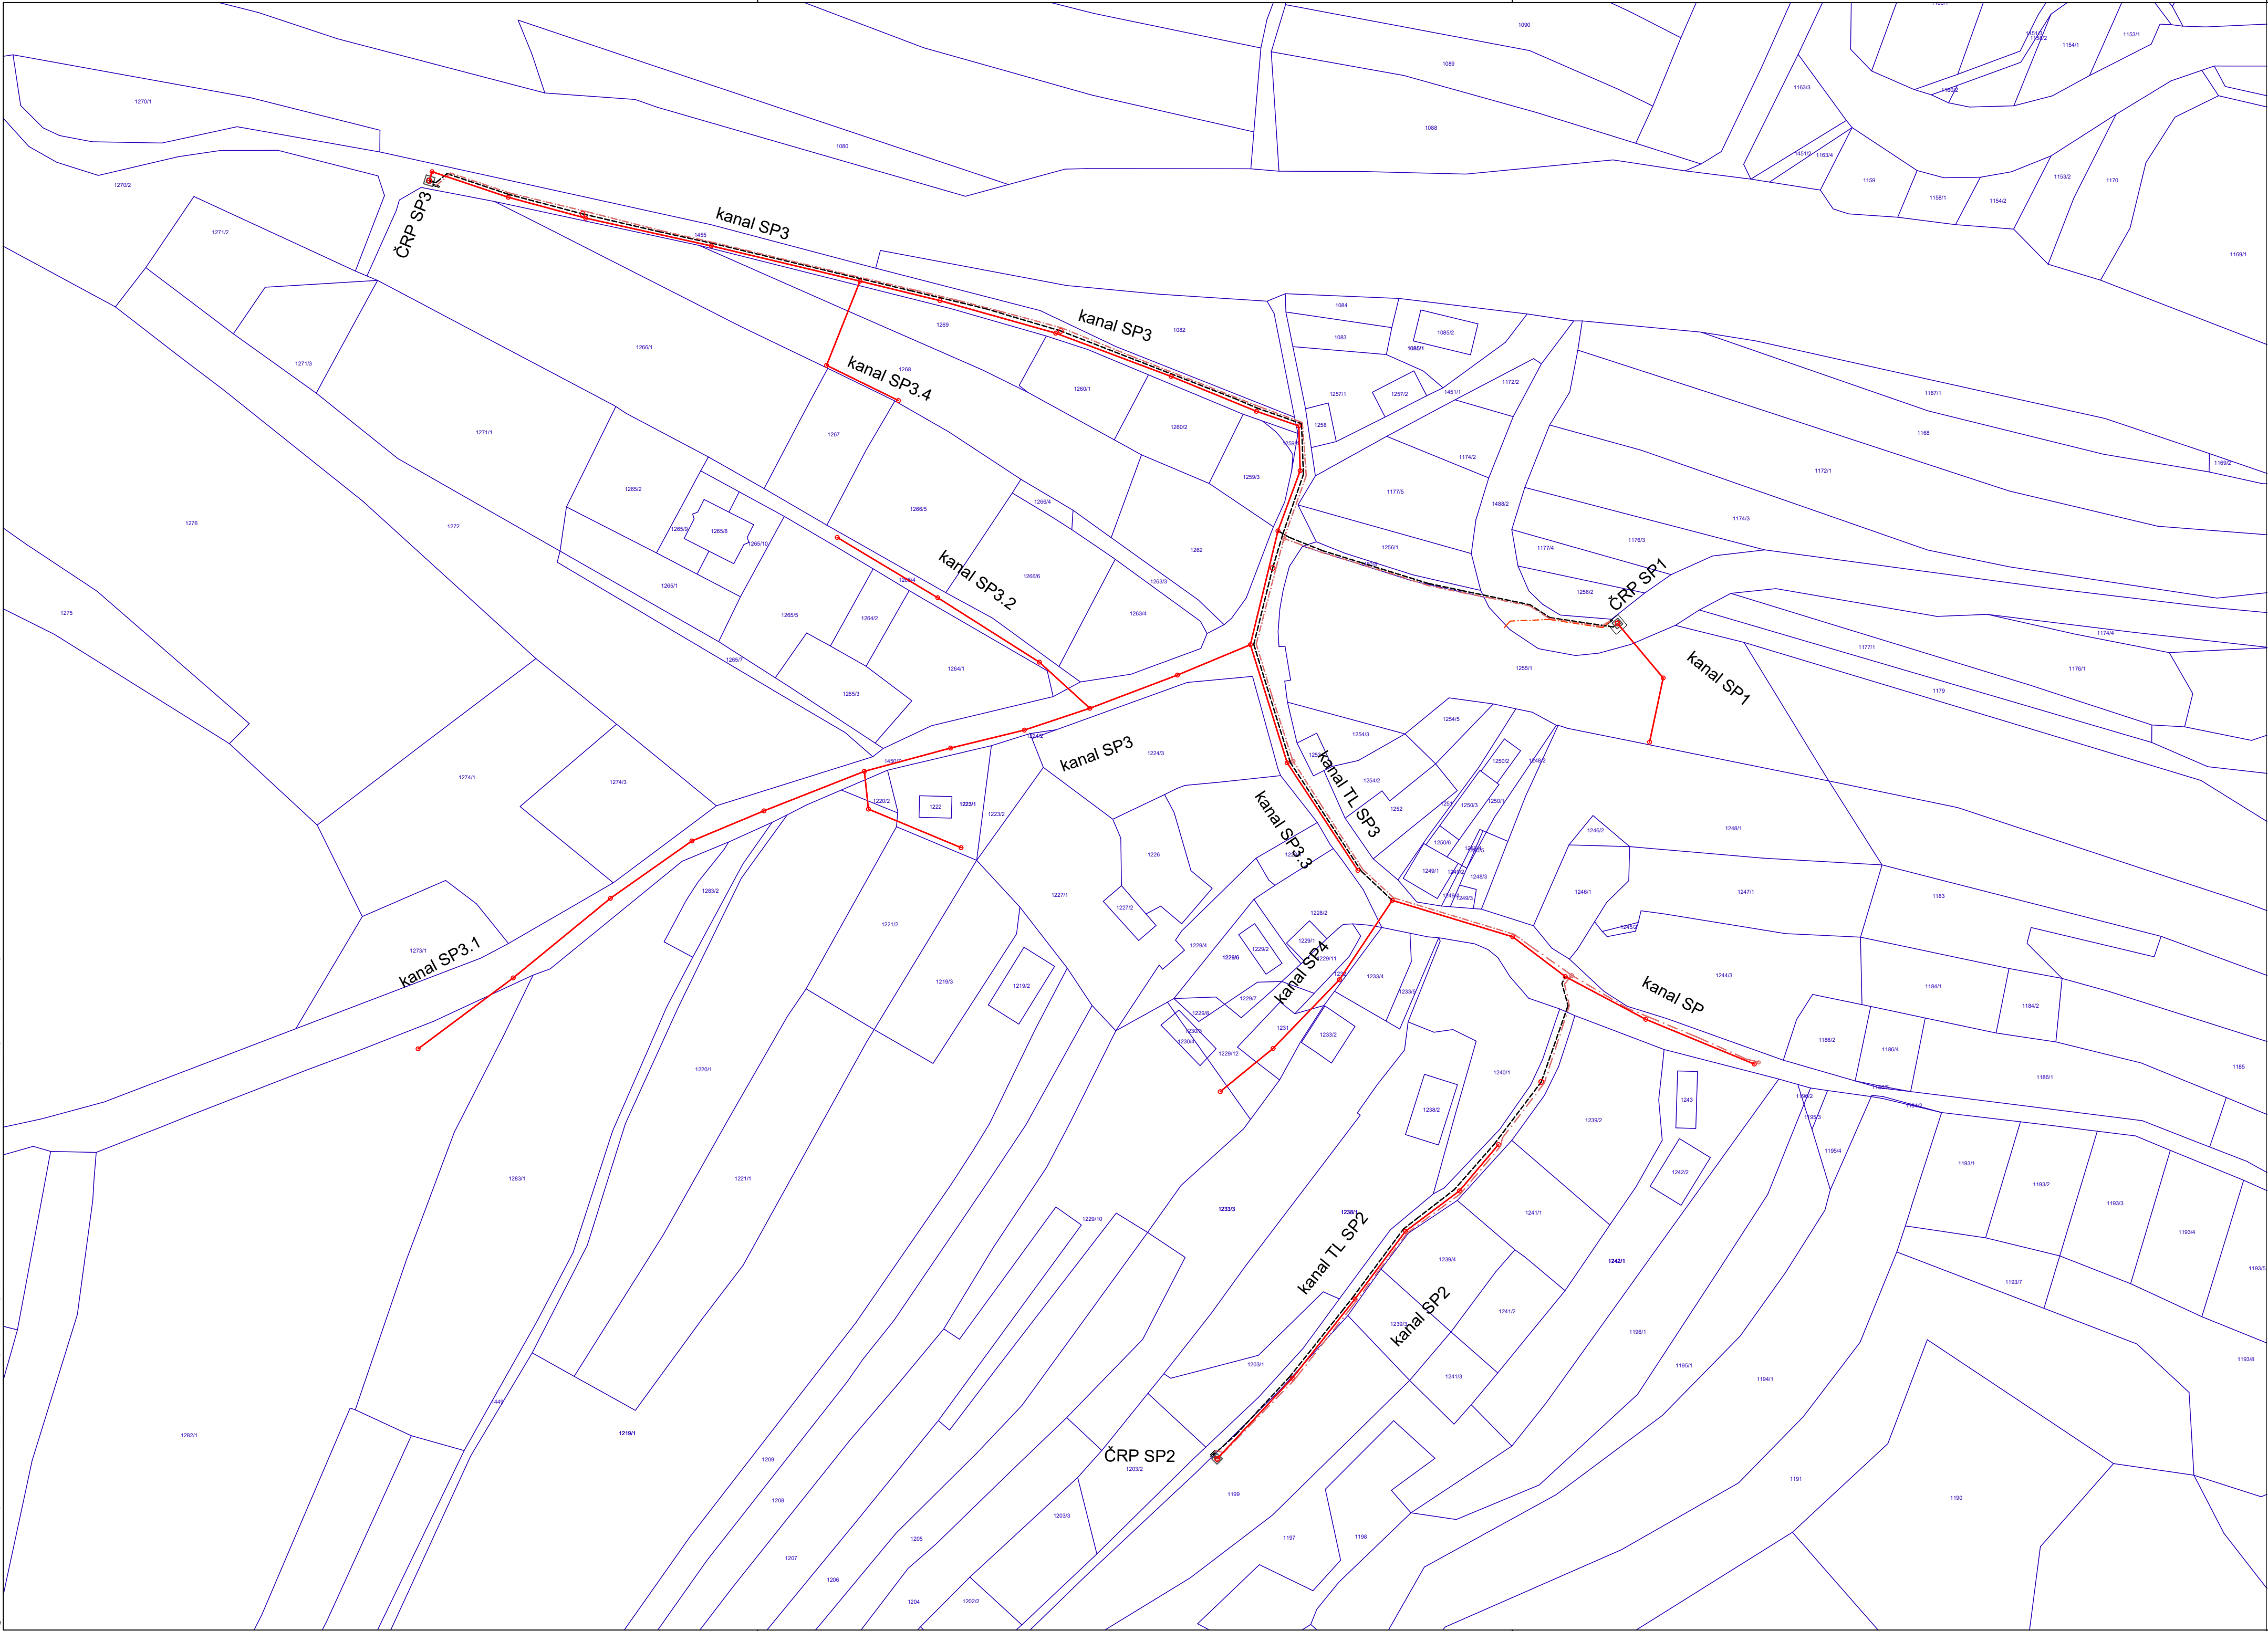

LEGENDA

- predvidena gravitacijska kanalizacija
- predvidena tlačna kanalizacija
- predviden NN priključek
- predviden interni elektro vod
- predvideno črpališče

PROJEKTANT		LUZ, d.d.	W www.luz.si
VRSTA NAČRTA		Verovškova ulica 64	E info@luz.si
VRSTA NAČRTA		1000 Ljubljana	T +386(0)1 360 24 00
OBJEKT		Javna kanalizacija v aglomeraciji Spodnje Brezovo – 1.FAZA	
NAROČNIK		Občina Ivančna Gorica Sokolska ulica 8 1295 Ivančna Gorica	
VODJA PROJEKTIRANJA		Maja Klančar, univ.dipl.inž.vod. in kom.inž. G-4066	
POOBlašČeni strokovnjak		Maja Klančar, univ.dipl.inž.vod. in kom.inž. G-4066	
SODELAVCI			
VRSTA DOKUMENTACIJE		PZI	ŠT. PROJEKTA: 9627
VRSTA NAČRTA		Zbirni načrt	ŠT. NAČRTA: 9627
VSEBINA RISBE		Gradbena in ureditvena situacija	MERILO: 1:1000
DATUM		maj 2026	ŠT. RISBE: 2
OPOMBE			



0.33m²