


© 2026 x:\projekti\9627_pzi_kanalizacija_spodnje_brezovo\pzi_ured.dwg

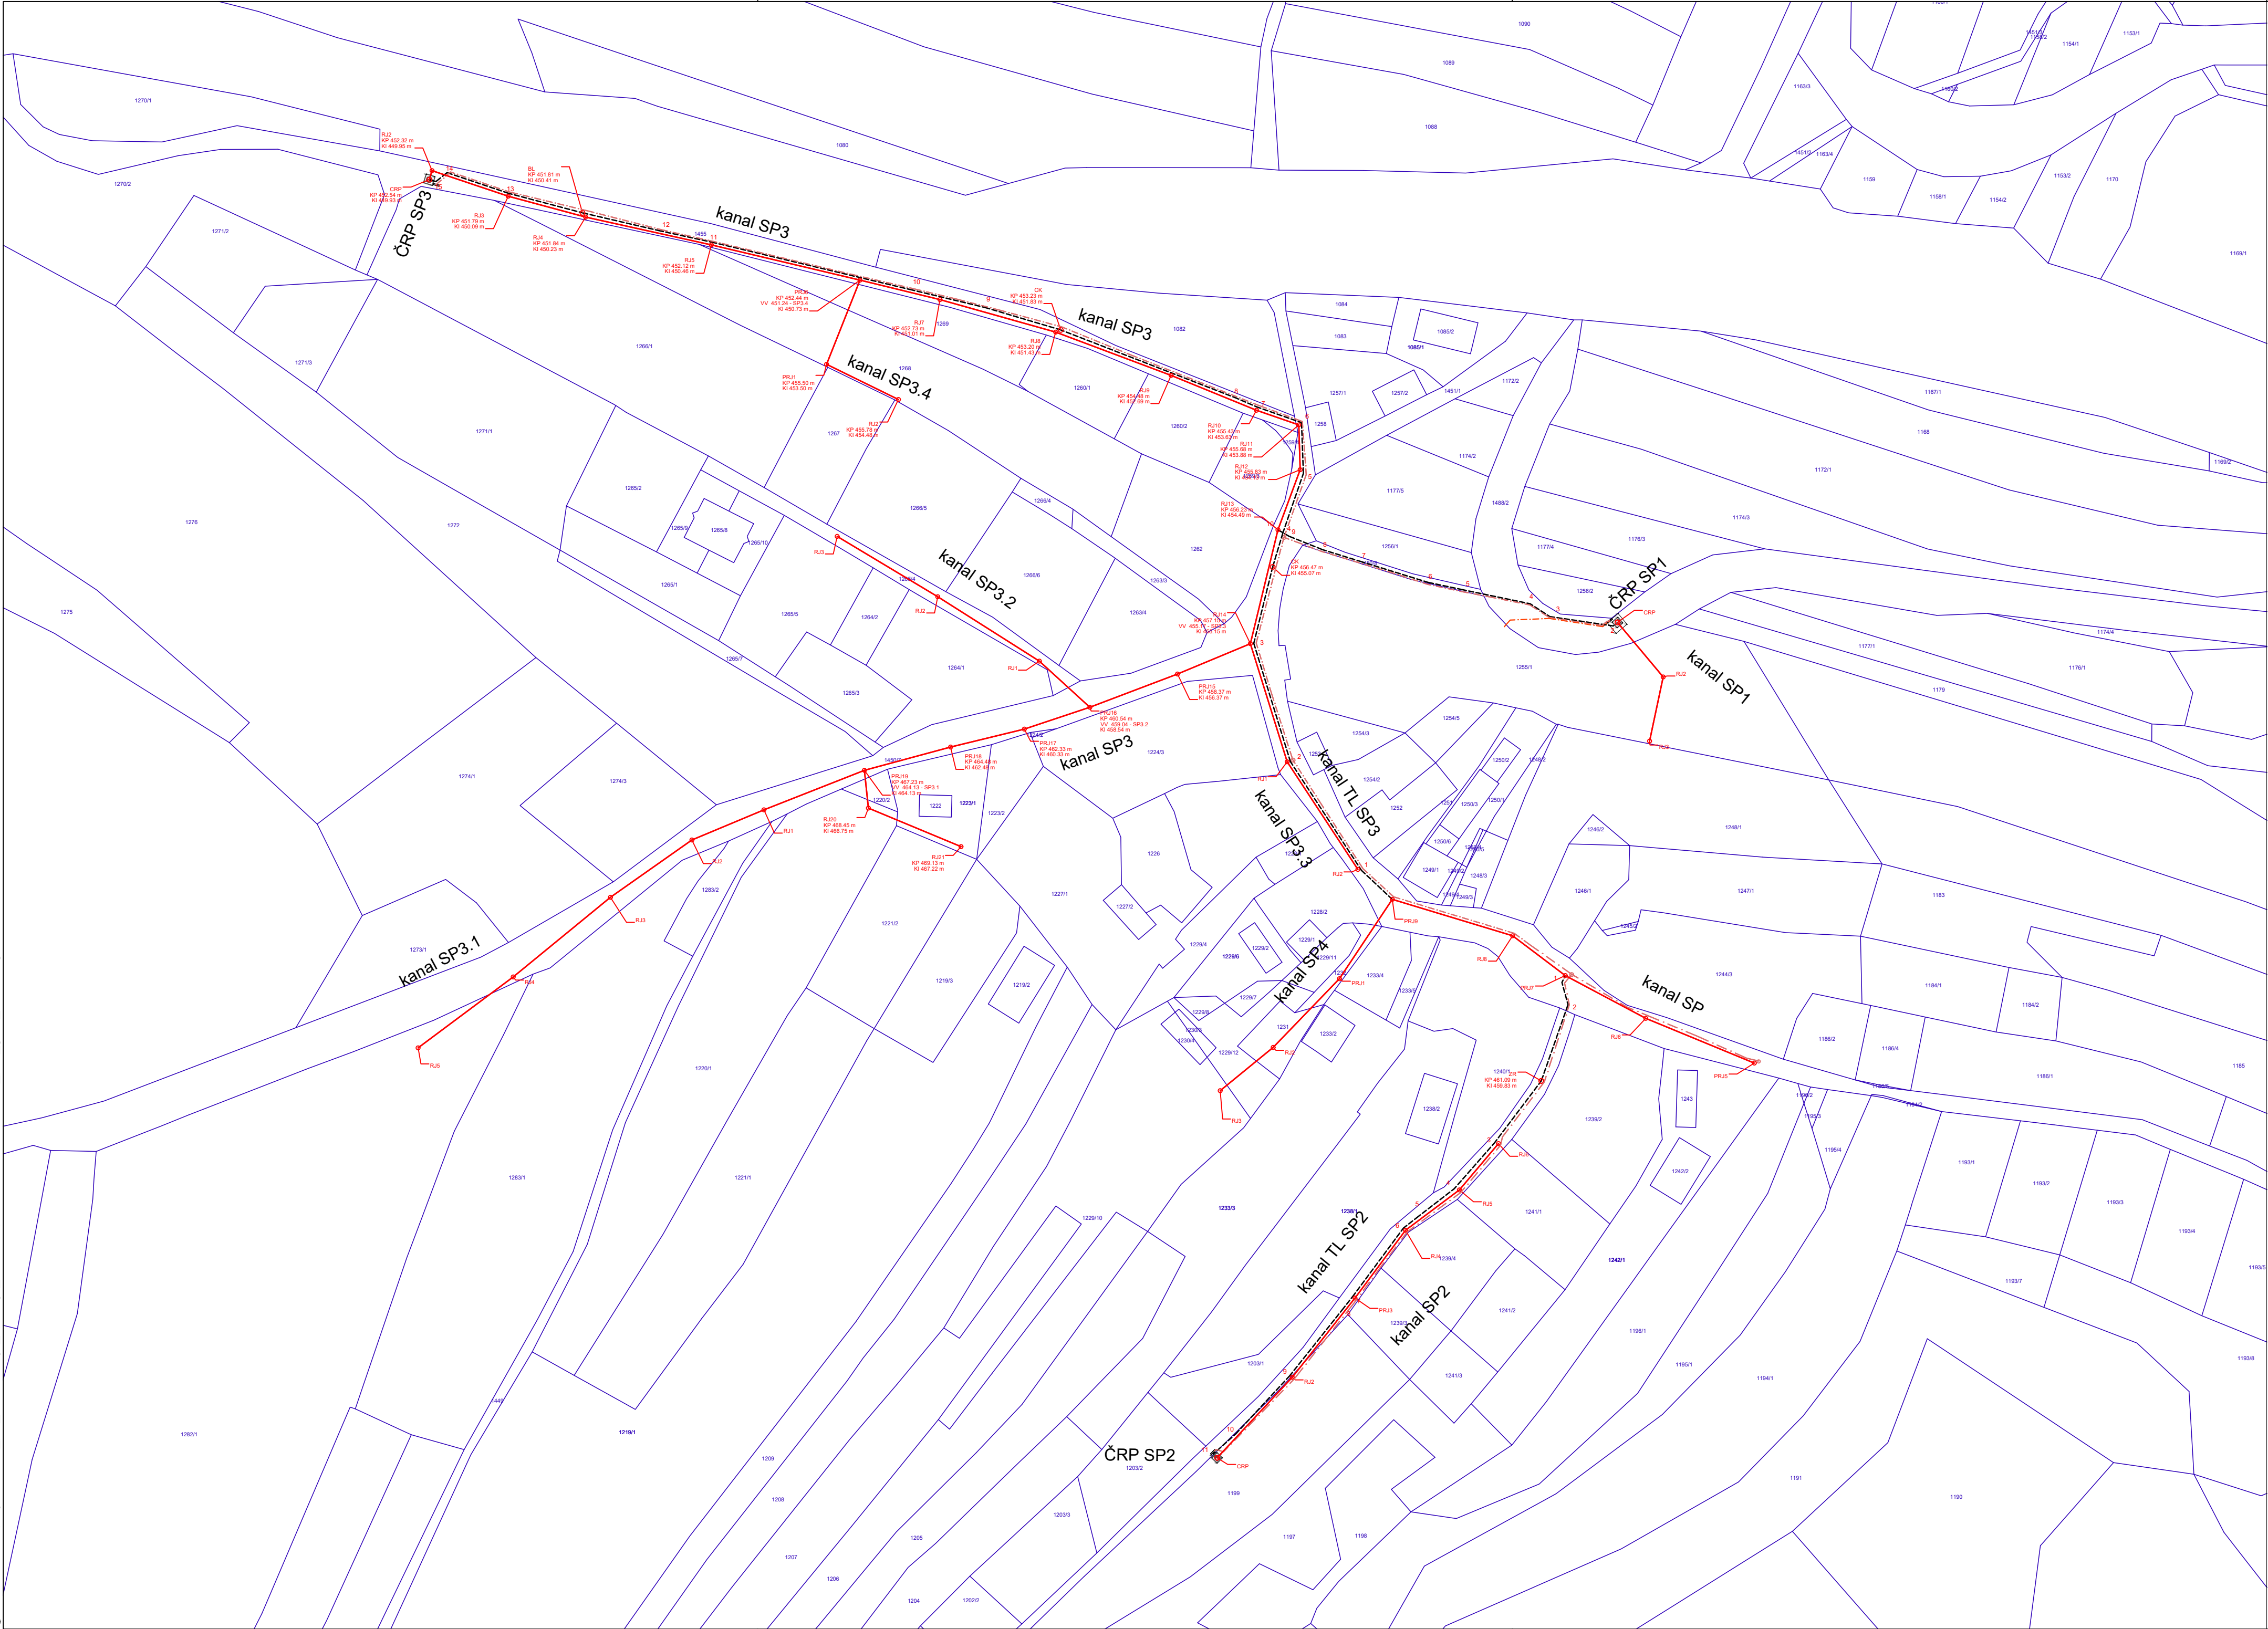

LEGENDA

- predvidena gravitacijska kanalizacija
- predvidena tlačna kanalizacija
- predviden NN priključek
- predviden interni elektro vod
- predvideno črpalnišče
- zakoličbena točka kanalizacije

PROJEKTANT

LUZ

LUZ, d.d.
Verovškova ulica 64
1000 Ljubljana

W www.luz.si
E info@luz.si
T +386(0)1 360 24 00

OBJEKT

Javna kanalizacija v aglomeraciji Spodnje Brezovo – 1.FAZA

NAROČNIK

Občina Ivančna Gorica
Sokolska ulica 8
1295 Ivančna Gorica

VODJA PROJEKTIRANJA

Maja Klančar, univ.dipl.inž.vod. in kom.inž.
G-4066

POOBlašČeni
STROKOVNJAK

Maja Klančar, univ.dipl.inž.vod. in kom.inž.
G-4066

SODELAVCI

VRSTA DOKUMENTACIJE

PZI

VRSTA NAČRTA

Zbirni načrt

VSEBINA RISBE

Zakoličbena situacija kanalizacije

DATUM

maj 2026

OPOMBE

ŠT. PROJEKTA:

9627

ŠT. NAČRTA:

9627

MERILO:

1:1000

ŠT. RISBE:

2