


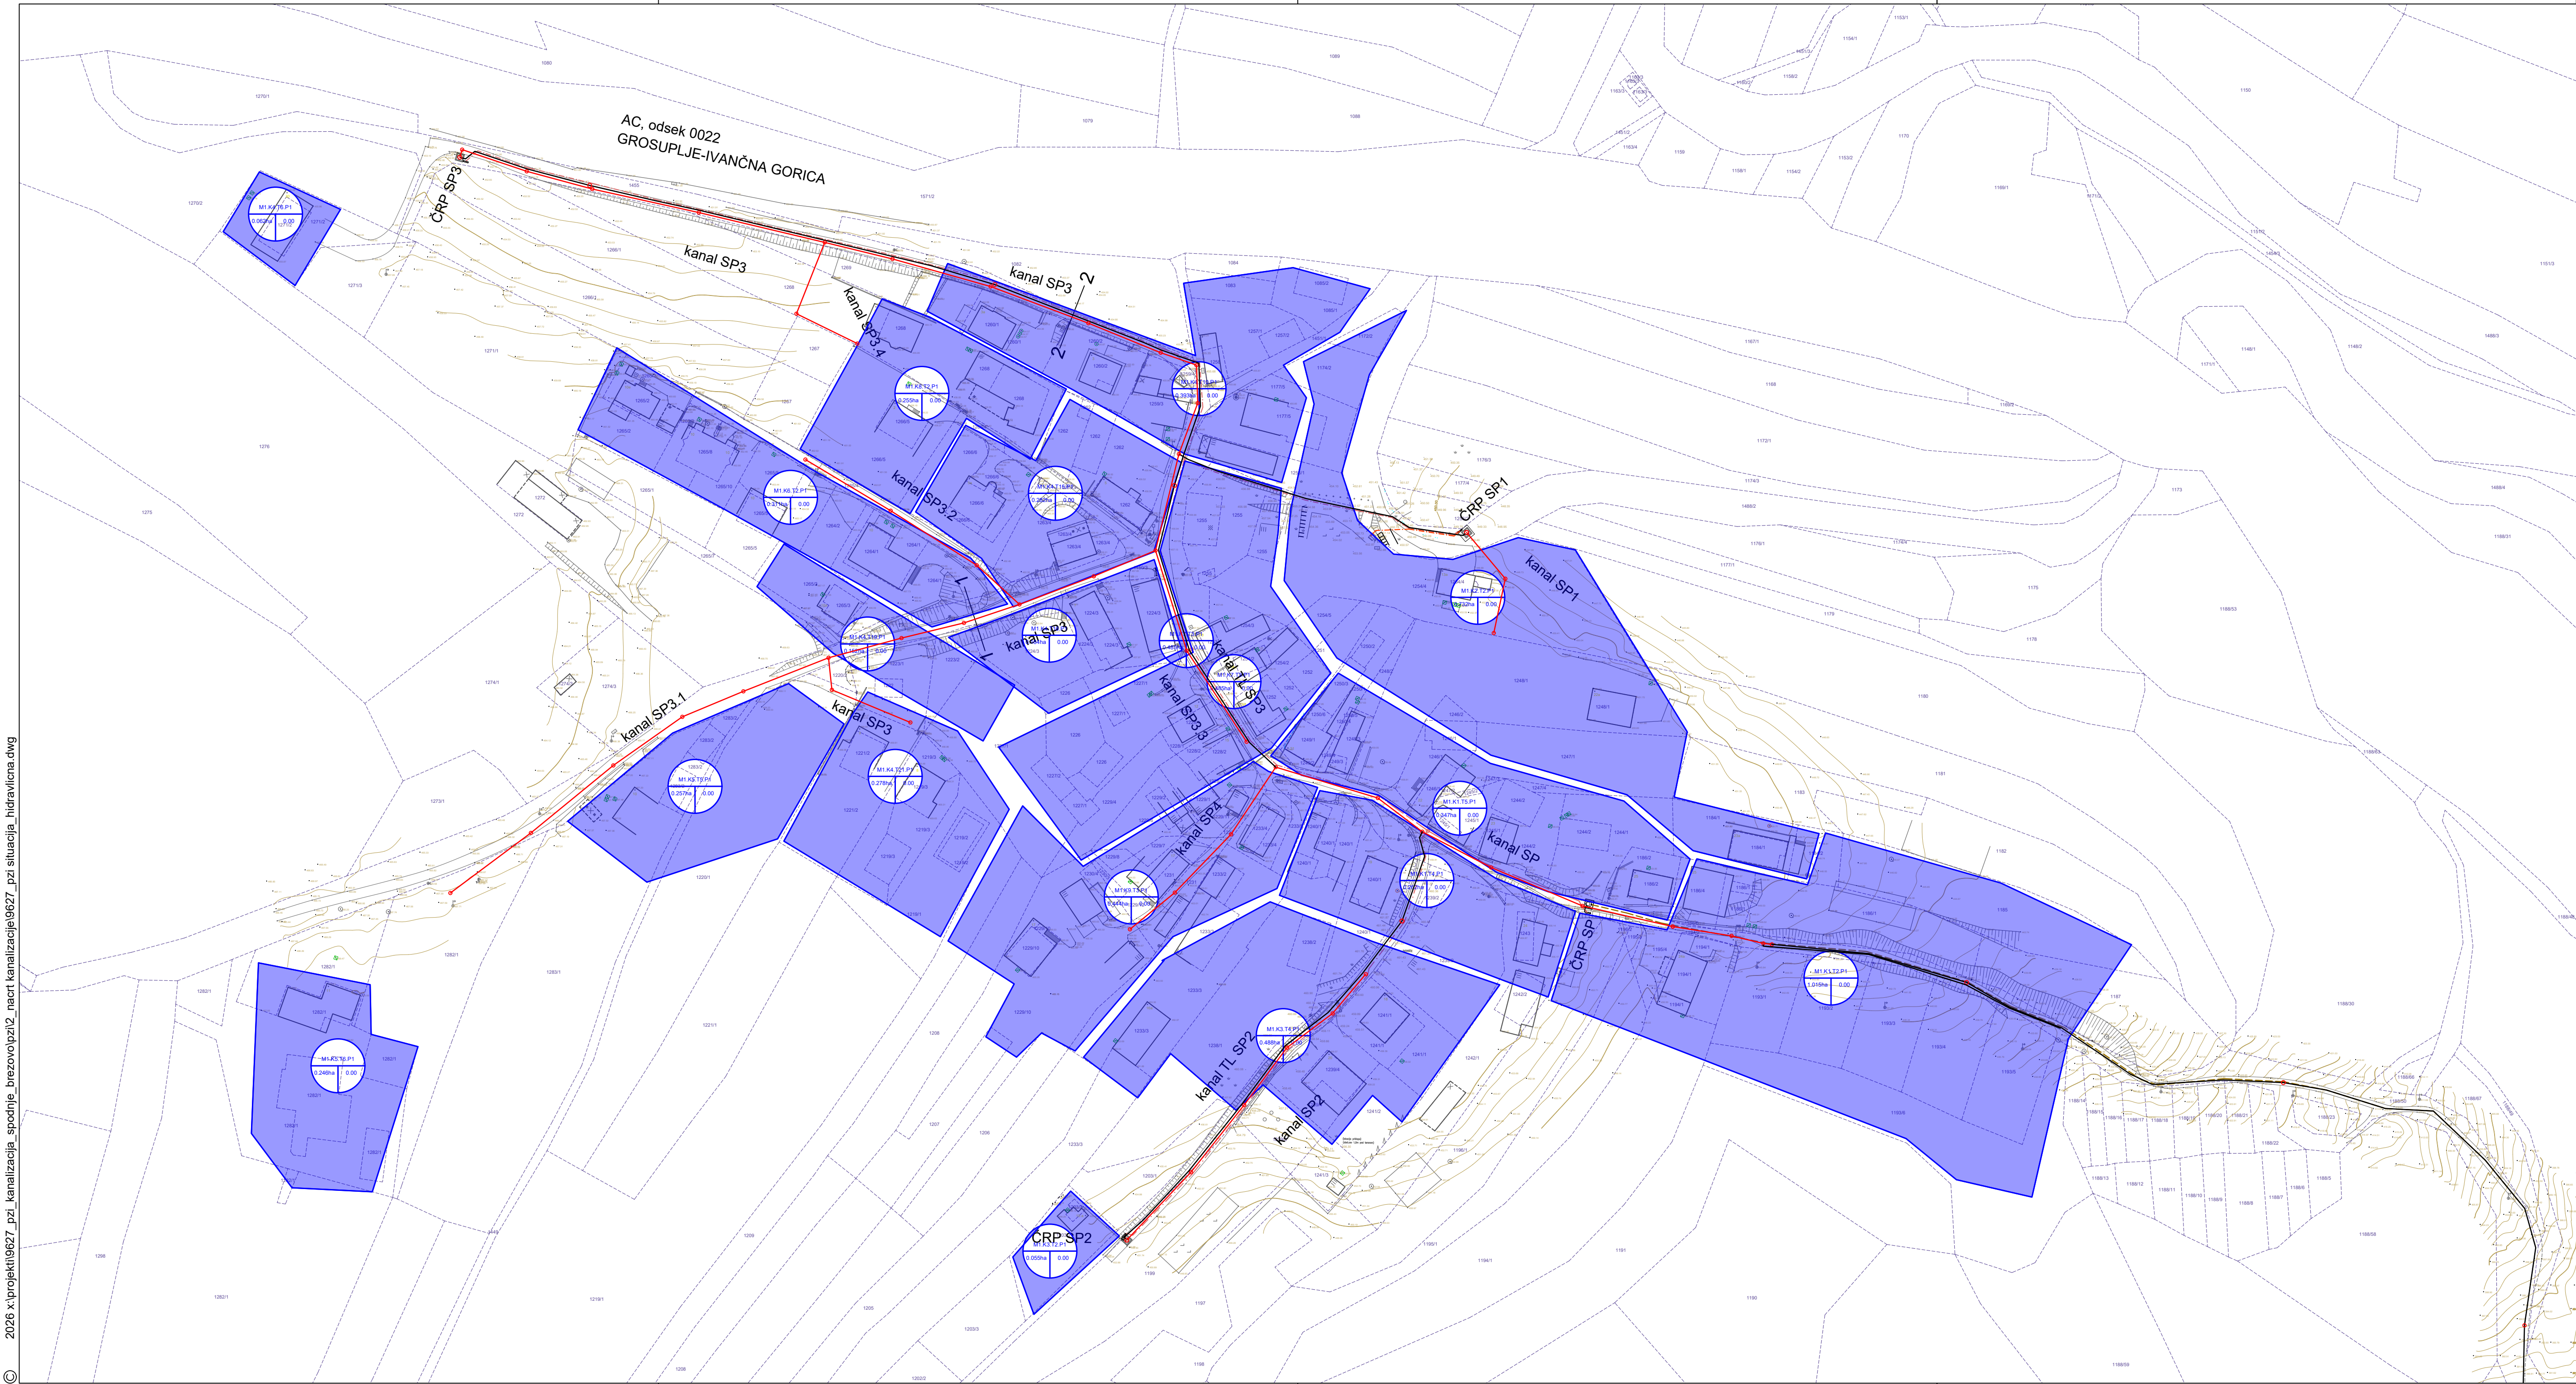

LEGENDA

- obstoječa gravitacijska kanalizacija
- predvidena gravitacijska kanalizacija
- predvidena tlačna kanalizacija
- predvidena tlačna kanalizacija- ni predmet projekta (2.faza)
- predvideno črpalšišče
- prispevna površina

PROJEKTANT		LUZ, d.d. Verovškova ulica 64 1000 Ljubljana	W www.luz.si E info@luz.si T +386(0)1 360 24 00
OBJEKT		Javna kanalizacija v aglomeraciji Spodnje Brezovo – 1.FAZA	
NAROČNIK		Občina Ivančna Gorica Sokolska ulica 8 1295 Ivančna Gorica	
VODJA PROJEKTIRANJA		Maja Klančar, univ.dipl.inž.vod. in kom.inž. G-4066	
POOBlašČeni STROKOVNIJAK		Maja Klančar, univ.dipl.inž.vod. in kom.inž. G-4066	
SODELAVCI			
VRSTA DOKUMENTACIJE		PZI	ŠT. PROJEKTA: 9627
VRSTA NAČRTA		2/1 Načrt kanalizacije	ŠT. NAČRTA: 9627_2
VSEBINA RISBE		Hidravlična situacija	MERILO: 1:1000
DATUM		maj 2026	ŠT. RISBE: 3.1
OPOMBE			