


SP3
M 1:1000/100
M1.K4

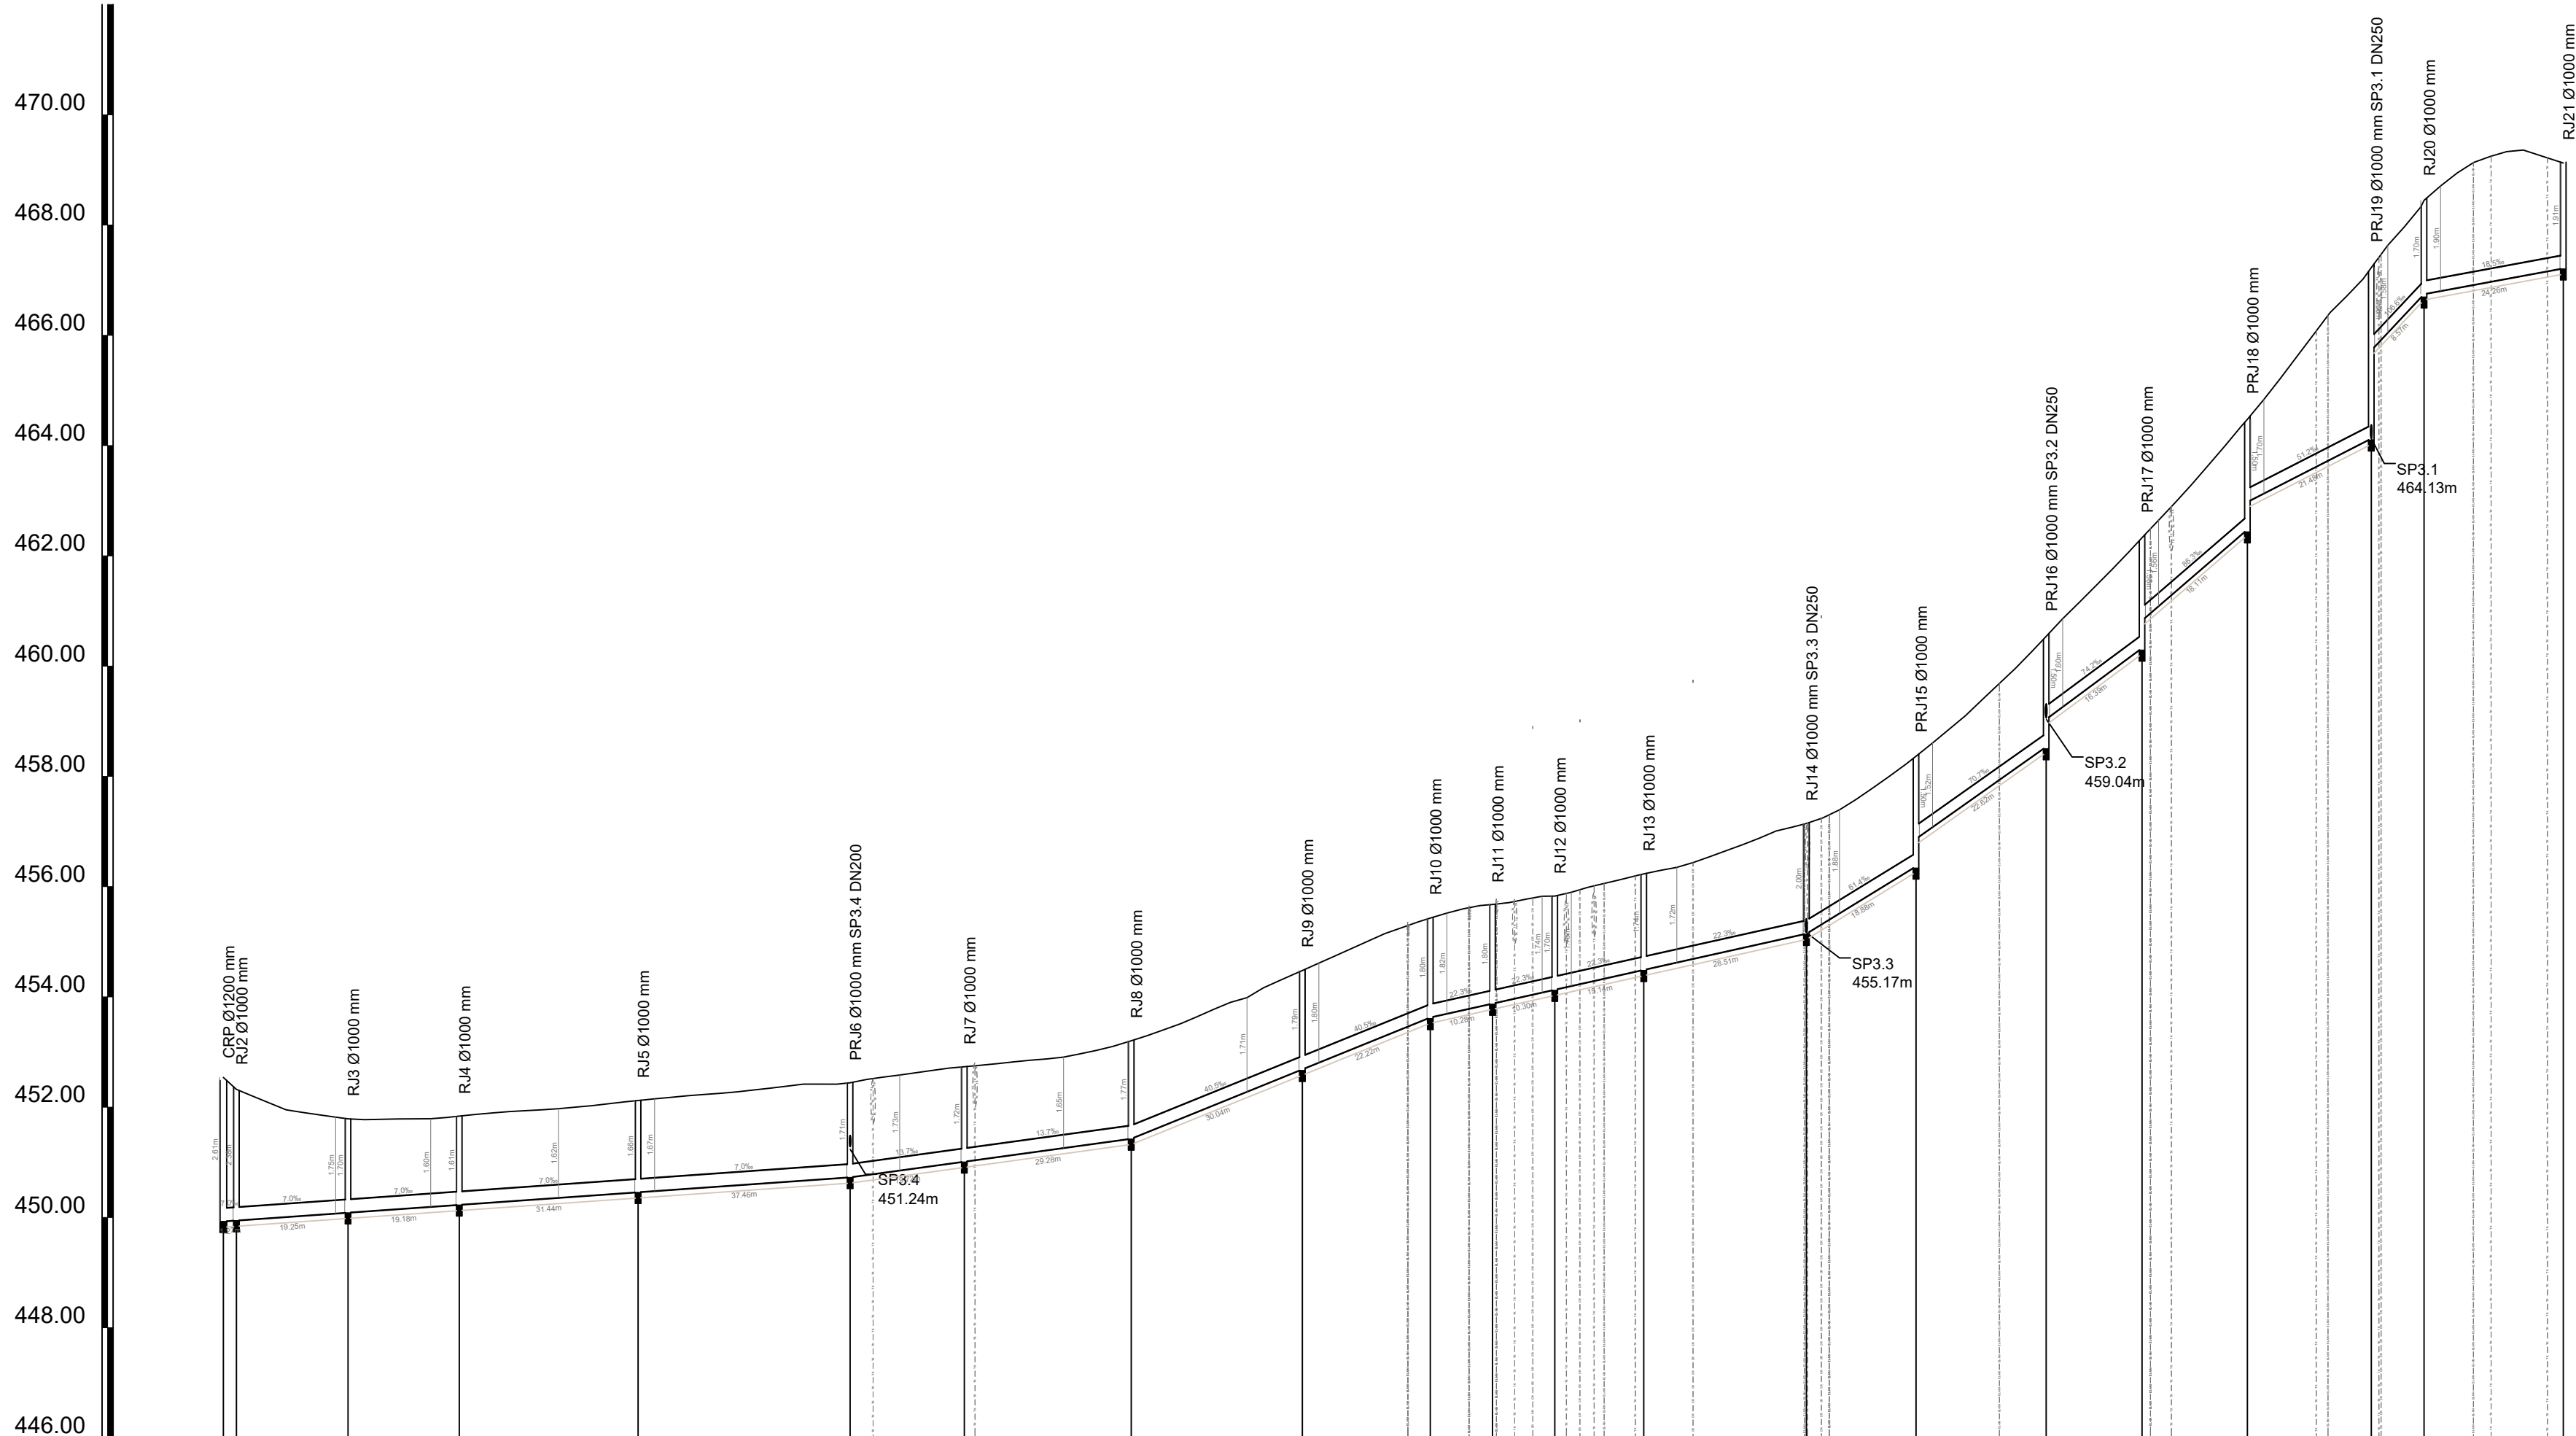

JAŠEK	CRØ2	RJ3	RJ4	RJ5	PRJ6	RJ7	RJ8	RJ9	RJ10	RJ11	RJ12	RJ13	RJ14	PRJ15	PRJ16	PRJ17	PRJ18	PRJ19	RJ20	RJ21
KOTA TERENA	452.54 452.32	451.79	451.84	452.12	452.44	452.73	453.20	454.48	455.43	455.68	455.83	456.23	457.15	458.37	460.54	462.33	464.48	467.23	468.45	469.13
KOTA IZTOKA, VTOKA	448.93 448.65	450.09	450.23	450.46	450.73	451.01	451.43	452.69	453.63	453.88	454.13	454.49	455.15	456.37	458.54	460.33	462.48	464.13	466.75	467.22
GLOBINA IZTOKA, VTOKA	2.72 2.46	1.81	1.71	1.77	1.82	1.83	1.88	1.90	1.91	1.90	1.80	1.85	2.10	2.10	2.11	2.11	2.10	3.21	1.81	2.02
PADEC	7.0				13.7			40.5			22.3			61.4	70.7	74.2	86.3	51.2	106.6	18.5
RAZDALJA MED JAŠKI	2.37	20.25	20.18	32.44	38.46	20.72	30.28	31.04	23.22	11.28	11.30	16.14	29.51	19.88	23.62	17.39	19.11	22.48	9.57	25.26
STACIONAŽA	0.00 2.37	22.62	42.80	75.23	113.70	134.42	164.70	195.74	218.95	230.23	241.53	267.68	287.18	307.06	330.68	348.07	367.18	389.65	399.22	424.49
CEV, PROFIL, DOLŽINA	DN250 , L=424.49 m																			

0.33m²

— VODOVOD —	GJI vodovod
— OR — OR —	GJI javna razsvetljava
— EL-NN — EL-NN —	GJI NN elektrovedi
— EL-NN — EL-NN —	GJI 10kV elektrovedi
— EL-2N —	GJI 20kV elektrovedi
— EL-3N —	GJI 35kV elektrovedi
— EL-VN —	GJI VN elektrovedi
— TK — TK —	GJI elektronske komunikacije

PROJEKTANT	 LUZ, d.d. Verovškova ulica 64 1000 Ljubljana W www.luz.si E info@luz.si T +386(0)1 360 24 00	
OBJEKT	Javna kanalizacija v aglomeraciji Spodnje Brezovo – 1.FAZA	
NAROČNIK	Občina Ivančna Gorica	
	Sokolska ulica 8	
	1295 Ivančna Gorica	
VODJA PROJEKTIRANJA	Maja Klančar, univ.dipl.inž.vod. in kom.inž.	
	G-4066	
POOBlašČeni strokovnjak	Maja Klančar, univ.dipl.inž.vod. in kom.inž.	
	G-4066	
SODELAVCI		
VRSTA DOKUMENTACIJE	PZI	ŠT. PROJEKTA: 9627
VRSTA NAČRTA	2/1 Načrt kanalizacije	ŠT. NAČRTA: 9627_2
VSEBINA RISBE	Vzdolžni profili SP3	MERILO: 1:1000/100
		ŠT. RISBE: 5.2
DATUM	maj 2026	
OPOMBE		