

## PRILOGA 1A

NASLOVNA STRAN  
PROJEKTNE DOKUMENTACIJE

## INVESTITOR

## INVESTITOR 1

ime in priimek ali naziv družbe

OBČINA PREVALJE

naslov ali poslovni naslov družbe

TRG 2A, 2391 PREVALJE

## INVESTITOR 2

ime in priimek ali naziv družbe

naslov ali poslovni naslov družbe

## INVESTITOR 3

ime in priimek ali naziv družbe

naslov ali poslovni naslov družbe

## PODATKI O GRADNJI

naziv gradnje

PLAZOVI NA CESTI LC 350 361 - ŠTOPAR - ŠENTANEL, ID IZ AJDE:  
1245775*naziv gradnje se določi po namenu glavnega objekta*

VRSTE GRADNJE

☐

NOVOGRADNJA - NOVOZGRAJEN OBJEKT

*označiti vse ustrezne vrste gradnje*☐

NOVOGRADNJA - PRIZIDAVA

☐

REKONSTRUKCIJA

☐

SPREMEMBA NAMEMBNOSTI

☐

ODSTRANITEV CELOTNEGA OBJEKTA

☐

LEGALIZACIJA

☐

MANJŠA REKONSTRUKCIJA

## PODATKI O PROJEKTNi DOKUMENTACIJI

vrsta dokumentacije (DPP, DGD, PZI, PZO, PID, DL)

PZI (projektna dokumentacija za izvedbo gradnje)

številka projekta

53/2025

datum izdelave

marec 2026

datum spremembe

## PODATKI O PROJEKTANTU

projektant (naziv družbe)

JC BIRO, JERNEJ CILENŠEK S.P.

naslov

PREČNA POT 16, 3312 PREBOLD

odgovorna oseba projektanta

JERNEJ CILENŠEK, dipl.inž.gradb.

podpis odgovorne osebe projektanta

## PODATKI O IZDELOVALCU OSNOVNEGA PRIKAZA / NAČRTA

izdelovalec osnovnega prikaza / načrta

Blaž Blažič, univ.dipl.inž.vod.in kom.inž.

identifikacijska številka

IZS G-3931

projektant izdelovalca osnovnega načrta (naziv družbe)

JC BIRO, JERNEJ CILENŠEK S.P.

naslov

PREČNA POT 16, 3312 PREBOLD

## PODATKI O VODJI PROJEKTIRANJA

VODJA PROJEKTIRANJA

Blaž Blažič, univ.dipl.inž.vod.in kom.inž.

identifikacijska številka

IZS G-3931

podpis vodje projektiranja

## PRILOGA 1B

# UDELEŽENI STROKOVNJAKI PRI PROJEKTIRANJU

| UDELEŽENI STROKOVNJAKI PRI PROJEKTIRANJU                       |                                             |  |
|----------------------------------------------------------------|---------------------------------------------|--|
| POOBlašČeni ARHITEKTI                                          |                                             |  |
| ime in priimek, strokovna izobrazba, identifikacijska številka |                                             |  |
| navedba gradiv, ki so jih izdelali                             |                                             |  |
| POOBlašČeni INŽENIRJI S PODROČJA GRADBENIŠTVA                  |                                             |  |
| ime in priimek, strokovna izobrazba, identifikacijska številka | Blaž Blažič, univ.dipl.inž.vki., IZS G-3931 |  |
| navedba gradiv, ki so jih izdelali                             | 2 Načrt s področja gradbeništva             |  |
| POOBlašČeni INŽENIRJI S PODROČJA ELEKTROTEHNIKE                |                                             |  |
| ime in priimek, strokovna izobrazba, identifikacijska številka |                                             |  |
| navedba gradiv, ki so jih izdelali                             |                                             |  |
| POOBlašČeni INŽENIRJI S PODROČJA STROJNIŠTVA                   |                                             |  |
| ime in priimek, strokovna izobrazba, identifikacijska številka |                                             |  |
| navedba gradiv, ki so jih izdelali                             |                                             |  |
| POOBlašČeni INŽENIRJI S PODROČJA TEHNOLOGIJE                   |                                             |  |
| ime in priimek, strokovna izobrazba, identifikacijska številka |                                             |  |
| navedba gradiv, ki so jih izdelali                             |                                             |  |
| POOBlašČeni INŽENIRJI S PODROČJA POŽARNE VARNOSTI              |                                             |  |
| ime in priimek, strokovna izobrazba, identifikacijska številka |                                             |  |
| navedba gradiv, ki so jih izdelali                             |                                             |  |
| POOBlašČeni INŽENIRJI S PODROČJA GEOTEHNOLOGIJE IN RUDARSTVA   |                                             |  |
| ime in priimek, strokovna izobrazba, identifikacijska številka |                                             |  |
| navedba gradiv, ki so jih izdelali                             |                                             |  |
| POOBlašČeni INŽENIRJI S PODROČJA GEODEZIJE                     |                                             |  |
| ime in priimek, strokovna izobrazba, identifikacijska številka | Peter Jalovec, inž.geod., IZS Geo 0369      |  |
| navedba gradiv, ki so jih izdelali                             | 8 Načrt s področja geodezije                |  |
| POOBlašČeni INŽENIRJI S PODROČJA PROMETNEGA INŽENIRSTVA        |                                             |  |
| ime in priimek, strokovna izobrazba, identifikacijska številka |                                             |  |
| navedba gradiv, ki so jih izdelali                             |                                             |  |
| POOBlašČeni KRAJINSKI ARHITEKTI                                |                                             |  |
| ime in priimek, strokovna izobrazba, identifikacijska številka |                                             |  |
| navedba gradiv, ki so jih izdelali                             |                                             |  |
| POOBlašČeni PROSTORSKI NAČRTOVALCI                             |                                             |  |
| ime in priimek, strokovna izobrazba, identifikacijska številka |                                             |  |
| navedba gradiv, ki so jih izdelali                             |                                             |  |
| STROKOVNJAKI DRUGIH STROK                                      |                                             |  |
| ime in priimek, strokovna izobrazba                            |                                             |  |
| navedba gradiv, ki so jih izdelali                             |                                             |  |

Neustrezno izpustiti ali po potrebi dodati vrstice.

Pri DPP, DGD se kot "gradiva, ki so jih izdelali" navedejo kakršna koli gradiva, ki jih vodja projektiranja uporabi pri pripravi zbirnega prikaza (skice, risbe, detajli, izračuni, strokovne podlage, ki jih pred izdelavo zahtevajo področni predpisi, npr. geodetski načrt, geomehansko poročilo), vključno s tehničnimi prikazi; pri PZI, PID se navedejo načrti, pri PZO, DL tehnični prikazi oz. posnetki obstoječega stanja.

## NASLOVNA STRAN NAČRTA

## Vodilni načrt

## PODATKI O GRADNJI

|                                            |   |
|--------------------------------------------|---|
| naziv gradnje                              | PLAZOVI NA CESTI LC 350 361 - ŠTOPAR - ŠENTANEL, ID IZ AJDE: 1245775                                                  |
| kratek opis gradnje                        | Investitor namerava izvesti sanacijo ceste ter brežin ob cesti, ki so bile poškodovane v dogodku poplave avgust 2023. |
| VRSTE GRADNJE                              | <input type="checkbox"/> NOVOGRADNJA - NOVOZGRAJEN OBJEKT                                                             |
| <i>označiti vse ustrezne vrste gradnje</i> | <input type="checkbox"/> NOVOGRADNJA - PRIZIDAVA                                                                      |
|                                            | <input checked="" type="checkbox"/> REKONSTRUKCIJA                                                                    |
|                                            | <input type="checkbox"/> SPREMEMBA NAMEMBNOSTI                                                                        |
|                                            | <input type="checkbox"/> ODSTRANITEV CELOTNEGA OBJEKTA                                                                |
|                                            | <input type="checkbox"/> LEGALIZACIJA                                                                                 |
|                                            | <input type="checkbox"/> MANJŠA REKONSTRUKCIJA                                                                        |

## PODATKI O PROJEKTNI DOKUMENTACIJI

|                     |                                                  |
|---------------------|--------------------------------------------------|
| vrsta dokumentacije | PZI (projektna dokumentacija za izvedbo gradnje) |
| številka projekta   | 53/2025                                          |


## PODATKI O NAČRTU

|                           |               |
|---------------------------|---------------|
| strokovno področje načrta | Vodilni načrt |
| naziv načrta              | Vodilni načrt |
| številka načrta           | 53/2025       |
| datum izdelave            | marec 2026    |
| datum spremembe           |               |

## PODATKI O PROJEKTANTU NAČRTA

|                                           |                                                                                      |
|-------------------------------------------|--------------------------------------------------------------------------------------|
| projektant načrta (naziv družbe)          | JC BIRO, JERNEJ CILENŠEK S.P.                                                        |
| naslov                                    | PREČNA POT 16, 3312 PREBOLD                                                          |
| odgovorna oseba projektanta načrta        | JERNEJ CILENŠEK, dipl.inž.gradb.                                                     |
| podpis odgovorne osebe projektanta načrta |  |

## PODATKI O IZDELOVALCU NAČRTA
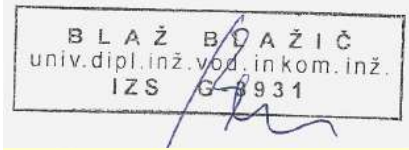
|                                                                 |                                                                                      |
|-----------------------------------------------------------------|--------------------------------------------------------------------------------------|
| ime in priimek pooblaščenega arhitekta, pooblaščenega inženirja | Blaž Blažič, univ.dipl.inž.vod.in kom.inž.                                           |
| identifikacijska številka                                       | IZS G-3931                                                                           |
| podpis pooblaščenega arhitekta, pooblaščenega inženirja         |  |

## PRILOGA 2B

# IZJAVA PROJEKTANTA IN VODJE PROJEKTIRANJA V PZI

### PROJEKTANT

|                             |                                  |
|-----------------------------|----------------------------------|
| projektant (naziv družbe)   | JC BIRO, JERNEJ CILENŠEK S.P.    |
| naslov                      | PREČNA POT 16, 3312 PREBOLD      |
| odgovorna oseba projektanta | JERNEJ CILENŠEK, dipl.inž.gradb. |

### IN VODJA PROJEKTIRANJA

|                     |                                            |
|---------------------|--------------------------------------------|
| vodja projektiranja | Blaž Blažič, univ.dipl.inž.vod.in kom.inž. |
|---------------------|--------------------------------------------|

### IZJAVLJAVA:


da je projektna dokumentacija za izvedbo gradnje (PZI):

|                   |            |
|-------------------|------------|
| številka projekta | 53/2025    |
| datum izdelave    | marec 2026 |

- skladna z zahtevami prostorskega izvedbenega akta;

- da so bili v izdelavo projektne dokumentacije vključeni ustrezni pooblašчени arhitekti, pooblašчени krajinski arhitekti in pooblašчени inženirji s področja gradbeništva, elektrotehnike, strojništva, tehnologije, požarne varnosti, geotehnologije in rudarstva, geodezije ali prometnega inženirstva ter strokovnjaki z drugih strokovnih področij, katerih strokovne rešitve so glede na namen in zahtevnost objekta ter namen izdelave projektne dokumentacije potrebni, tako da je ta izdelana celovito in medsebojno usklajena, in

- da je s projektno dokumentacijo v celoti zagotovljeno izpolnjevanje bistvenih in drugih zahtev objekta.
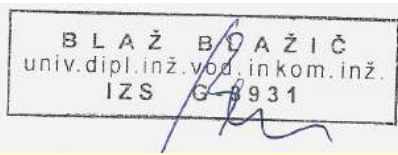
|                            |                                                                                      |
|----------------------------|--------------------------------------------------------------------------------------|
| vodja projektiranja        | Blaž Blažič, univ.dipl.inž.vod.in kom.inž.                                           |
| identifikacijska številka  | IZS G-3931                                                                           |
| podpis vodje projektiranja |  |

|                                    |                                                                                      |
|------------------------------------|--------------------------------------------------------------------------------------|
| odgovorna oseba projektanta        | JERNEJ CILENŠEK, dipl.inž.gradb.                                                     |
| podpis odgovorne osebe projektanta |  |

PRILOGA 4A

SPLOŠNI PODATKI O GRADNJI

|                                                                            |   |
|----------------------------------------------------------------------------|---|
| PODATKI O GRADNJI                                                          |   |
| naziv gradnje                                                              | PLAZOVI NA CESTI LC 350 361 - ŠTOPAR - ŠENTANEL, ID IZ AJDE: 1245775                                                   |
| kratek opis gradnje                                                        | Investitor namerava izvesti sanacijo ceste ter brežin ob cesti , ki so bile poškodovane v dogodku poplave avgust 2023. |
| navedba objektov in njihovih značilnosti                                   |   |
| glavni objekt, če je določen                                               | CESTA   |
| klasifikacija objekta po CC-SI                                             | 21121 Lokalne ceste in javne poti, ne kategorizirane ceste in gozdne ceste                                             |
| pripadajoči objekti                                                        | OPORNI ZIDovi   |
| naštej                                                                     |   |
| objekt z vplivi na okolje                                                  | NE   |
| kratek opis spremembe zaradi večjih odstopanj od gradbenega dovoljenja     |   |
| izpolniti, če gre za spremembo gradbenega dovoljenja                       |   |
| kratek opis pripravljanih del                                              |   |
| izpolniti, če gre za dokumentacijo, ki se nanaša samo na pripravljala dela |   |
| PROSTORSKI AKT                                                             |   |
| prostorski akt                                                             |   |
| EUP                                                                        |   |
| namenska raba                                                              |   |
| URBANISTIČNI KAZALCI                                                       |   |
| Samo za stavbe v DGD.                                                      |   |
| a) površine pod stavbami                                                   |   |
| b) površine pod pripadajočimi pomožnimi objekti, ki so stavbe              |   |
| c) utrjene zunanje površine (promet, komunala, tehnične površine)          |   |
| d) utrjene zunanje površine (bivanje na prostem)                           |   |
| e) površine raščenege dela                                                 |   |
| velikost gradbene parcele (a + b + c + d + e)                              |   |
| zazidana površina                                                          |   |
| bruto tlorisna površina vseh stavb                                         |   |
| faktor prekritih površin (FPP)                                             |   |
| faktor raščeneh površin (FRP)                                              |   |
| faktor utrjenih zunanjih površin (FU)                                      |   |
| faktor utrjenih bivalnih površin (FU-B)                                    |   |
| faktor utrjenih prometnih, komunalnih in tehničnih površin (FU-P)          |   |
| faktor zazidanosti (FZ)                                                    |   |
| faktor izrabe (FI)                                                         |   |
| drugi podatki o gradbeni parceli v skladu z zakonom o urejanju prostora    |   |

---

**K DOKUMENTACIJI JE TREBA PRIDOBITI NASLEDNJA MNENJA**

---

*izpolniti v DPP, DGD in PZI, če je za poseg relevantno*

---

**SKLADNOST S PROSTORSKIMI AKTI**

---

OBČINA

SKLADNOST S PROSTORSKIMI AKTI

---

---

**VAROVANA, VARSTVENA IN OGROŽENA OBMOČJA, VODNA IN PRIOBALNA ZEMLJIŠČA**

---

VARSTVO GOZDOV

MNENJE ZA GRADNJO V GOZDNEM PROSTORU

---

---

---

---

---

---

---

---

---

---

---

**VAROVALNI PASOVI INFRASTRUKTURE**

---

VODOVOD

MNENJE

ELEKTRIKA

MNENJE Z VIDIKA VAROVANJA ENERGETSKIH SISTEMOV

FEKALNE VODE

MNENJE

METEORNE VODE

MNENJE

JAVNE CESTE

MNENJE ZA GRADNJO Z VIDIKA VAROVANJA JAVNIH CEST

---

---

---

---

---

---

---

---

---

---

---

**PRIKLJUČEVANJE NA INFRASTRUKTURO**

---

METEORNE VODE

MNENJE ALI SOGLASJE ZA PRIKLJUČITEV

---

---

---

---

---

---

---

---

---

---

---

**DRUGA MNENJA**

---

---

---

---

---

---

---

---

---

---

---

## PRILOGA 4B

PODATKI O STAVBAH,  
GRADBENO INŽENIRSKIH OBJEKTIH  
IN ZUNANJI UREDITVI

## GRADBENI INŽENIRSKI OBJEKT 1

*rubriko dodati za vsak gradbeno inženirski objekt posebej*

## OSNOVNI PODATKI O GRADBENO INŽENIRSKEM OBJEKTU

|                     |   |
|---------------------|---|
| imenovanje objekta  | CESTA   |
| kratek opis objekta | Investitor namerava sanirati lokalno cesto proti naselju Šentanel, ki je bila poškodovana v dogodku poplave 2023. |

*v opisu objekta se navedejo podatki, pomembni za presojo mnenjedajalcev in upravnega organa*

|                                                            |                                                                            |
|------------------------------------------------------------|----------------------------------------------------------------------------|
| klasifikacija po CC-SI                                     | 21121 Lokalne ceste in javne poti, ne kategorizirane ceste in gozdne ceste |
| glavni ali pripadajoči objekt                              | glavni objekt                                                              |
| vrsta gradnje                                              | rekonstrukcija                                                             |
| zahtevnost objekta                                         | manj zahteven                                                              |
| razvrstitev glede na požarno zahtevnost                    | požarno manj zahteven objekt                                               |
| razvrstitev glede na univerzalno graditev in rabo objektov | določbe glede univerzalne graditve in rabe objektov niso merodajne         |

## ZNAČILNOSTI ZA GRADBENO INŽENIRSKO OBJEKTE

|                                                             |         |
|-------------------------------------------------------------|---------|
| višina                                                      |         |
| širina                                                      | 5,0 m   |
| globina                                                     |         |
| dolžina                                                     | 820,0 m |
| nosilni razpon                                              |         |
| bruto tlorisna površina                                     |         |
| bruto prostornina                                           |         |
| opis zmogljivosti (pretok, tlak, premer, napetost, PE ipd.) |         |

## NAVEDBA PODLAG ZA PROJEKTIRANJE

*Samo v PZI, navede se ali so bile pri projektiranju uporabljene tehnične smernice oziroma zadnje stanje gradbene tehnike.*uporaba evrokodov ali drugih pravil v zvezi z zagotavljanjem mehanske  
odpornosti in stabilnosti pri projektiranju

druge tehnične smernice

## GRADBENA PARCELA

*samo v DGD*velikost gradbene parcele m<sup>2</sup> 0,0 m<sup>2</sup>*seštevek območij gradbene parcele (A+B+C)*

## GRADBENA PARCELA - ENA ALI VEČ PARCEL

| k. o.          | parc. št. | parcela m <sup>2</sup> | območje gradbene parcele m <sup>2</sup> |
|----------------|-----------|------------------------|-----------------------------------------|
| 874 - Šentanel | 230/2     |                        |                                         |
| 874 - Šentanel | 497/4     |                        |                                         |
| 874 - Šentanel | 230/4     |                        |                                         |
| 874 - Šentanel | 229/1     |                        |                                         |
| 874 - Šentanel | 218/1     |                        |                                         |
| 874 - Šentanel | 482/5     |                        |                                         |
| 874 - Šentanel | 216/1     |                        |                                         |
| 874 - Šentanel | 215       |                        |                                         |
| 874 - Šentanel | 216/2     |                        |                                         |
| 874 - Šentanel | 214/1     |                        |                                         |

|                |        |  |  |
|----------------|--------|--|--|
| 874 - Šentanel | 214/2  |  |  |
| 874 - Šentanel | 214/4  |  |  |
| 874 - Šentanel | 220    |  |  |
| 874 - Šentanel | 219    |  |  |
| 874 - Šentanel | 221/1  |  |  |
| 874 - Šentanel | 212    |  |  |
| 874 - Šentanel | 211/1  |  |  |
| 874 - Šentanel | 482/6  |  |  |
| 874 - Šentanel | 211/2  |  |  |
| 874 - Šentanel | 209    |  |  |
| 874 - Šentanel | 396/2  |  |  |
| 874 - Šentanel | 417/1  |  |  |
| 874 - Šentanel | 417/3  |  |  |
| 874 - Šentanel | 399/1  |  |  |
| 874 - Šentanel | 399/2  |  |  |
| 874 - Šentanel | 415/1  |  |  |
| 874 - Šentanel | 486/1  |  |  |
| 874 - Šentanel | 413/4  |  |  |
| 874 - Šentanel | 413/5  |  |  |
| 874 - Šentanel | 413/6  |  |  |
| 874 - Šentanel | 407/4  |  |  |
| 874 - Šentanel | 483/1  |  |  |
| 874 - Šentanel | 450    |  |  |
| 874 - Šentanel | 408/3  |  |  |
| 874 - Šentanel | 452/1  |  |  |
| 874 - Šentanel | 461/14 |  |  |
| 874 - Šentanel | 483/8  |  |  |
| 874 - Šentanel | 1013/1 |  |  |
| 874 - Šentanel | 461/8  |  |  |
| 874 - Šentanel | 461/3  |  |  |
| 874 - Šentanel | 483/3  |  |  |
| 874 - Šentanel | 470/9  |  |  |
| 874 - Šentanel | 1014   |  |  |
| 874 - Šentanel | 1013/3 |  |  |
| 874 - Šentanel | 497/5  |  |  |
| 874 - Šentanel | 470/10 |  |  |
| 874 - Šentanel | 470/12 |  |  |
| 874 - Šentanel | 385/4  |  |  |
| 874 - Šentanel | 386/5  |  |  |
| 874 - Šentanel | 497/6  |  |  |
| 874 - Šentanel | 470/8  |  |  |
| 874 - Šentanel | 382/12 |  |  |
| 874 - Šentanel | 497/13 |  |  |
| 874 - Šentanel | 382/11 |  |  |
| 874 - Šentanel | 497/12 |  |  |
| 874 - Šentanel | 382/14 |  |  |
| 874 - Šentanel | 382/13 |  |  |
| 874 - Šentanel | 497/8  |  |  |
| 874 - Šentanel | 354/4  |  |  |
| 874 - Šentanel | 354/6  |  |  |
| 874 - Šentanel | 358/1  |  |  |
| 874 - Šentanel | 358/29 |  |  |
| 874 - Šentanel | 358/27 |  |  |

|                |        |  |  |
|----------------|--------|--|--|
| 874 - Šentanel | 358/31 |  |  |
| 874 - Šentanel | 358/16 |  |  |
| 874 - Šentanel | 358/18 |  |  |
| 874 - Šentanel | 358/17 |  |  |
| 874 - Šentanel | 359/1  |  |  |
| 874 - Šentanel | 358/5  |  |  |

po potrebi dodati vrstice in posodobiti avtomatično seštevanje

0,0 m2

#### GRADBENA PARCELA - OBMOČJA STVARNE SLUŽNOSTI

| k. o. | parc. št. | parc. m <sup>2</sup> | območje gradbene parcele m <sup>2</sup> |
|-------|-----------|----------------------|-----------------------------------------|
|       |           |                      |                                         |
|       |           |                      |                                         |
|       |           |                      |                                         |

po potrebi dodati vrstice in posodobiti avtomatično seštevanje

0,0 m2

#### GRADBENA PARCELA - OBMOČJA STAVBNIH PRAVIC

| k. o. | parc. št. | parc. m <sup>2</sup> | območje gradbene parcele m <sup>2</sup> |
|-------|-----------|----------------------|-----------------------------------------|
|       |           |                      |                                         |
|       |           |                      |                                         |
|       |           |                      |                                         |

po potrebi dodati vrstice in posodobiti avtomatično seštevanje

0,0 m2

#### ODMIKI OD SOSEDNIH ZEMLJIŠČ

samo v DGD in PZI

| k. o. | parc. št. | odmik v m (0,0) |
|-------|-----------|-----------------|
|       |           |                 |
|       |           |                 |
|       |           |                 |
|       |           |                 |

po potrebi dodati vrstico

### GRADBENI INŽENIRSKI OBJEKT 2

rubriko dodati za vsak gradbeno inženirski objekt posebej

#### OSNOVNI PODATKI O GRADBENI INŽENIRSKEM OBJEKTU

|                     |   |
|---------------------|---|
| imenovanje objekta  | OPORNI ZID 1                                                                                               |
| kratek opis objekta | Investitor namerava zgraditi oporni zid za sanacijo brežine, ki jebila poškodovana v dogodku poplave 2023. |

v opisu objekta se navedejo podatki, pomembni za presojo mnenjedajalcev in upravnega organa

|                                                            |                                                                    |
|------------------------------------------------------------|--------------------------------------------------------------------|
| klasifikacija po CC-SI                                     | 24205 Objekti za preprečitev zdrs in ograditev                     |
| glavni ali pripadajoči objekt                              | pripadajoči objekt                                                 |
| vrsta gradnje                                              | novogradnja - novozgrajen objekt                                   |
| zahtevnost objekta                                         | manj zahteven                                                      |
| razvrstitev glede na požarno zahtevnost                    | požarno manj zahteven objekt                                       |
| razvrstitev glede na univerzalno graditev in rabo objektov | določbe glede univerzalne graditve in rabe objektov niso merodajne |

#### ZNAČILNOSTI ZA GRADBENO INŽENIRSKO OBJEKTE

|                         |        |
|-------------------------|--------|
| višina                  | 2,0 m  |
| širina                  |        |
| globina                 |        |
| dolžina                 | 90,0 m |
| nosilni razpon          |        |
| bruto tlorisna površina |        |
| bruto prostornina       |        |

opis zmogljivosti (pretok, tlak, premer, napetost, PE ipd.)

## NAVEDBA PODLAG ZA PROJEKTIRANJE

Samo v PZI, navede se ali so bile pri projektiranju uporabljene tehnične smernice oziroma zadnje stanje gradbene tehnike.

uporaba evrokodov ali drugih pravil v zvezi z zagotavljanjem mehanske  
odpornosti in stabilnosti pri projektiranju

druge tehnične smernice

## GRADBENA PARCELA

samo v DGD

velikost gradbene parcele m<sup>2</sup> 0,0 m<sup>2</sup>

seštevek območij gradbene parcele (A+B+C)

## GRADBENA PARCELA - ENA ALI VEČ PARCEL

| k. o.          | parc. št. | parcela m <sup>2</sup> | območje gradbene parcele m <sup>2</sup> |
|----------------|-----------|------------------------|-----------------------------------------|
| 874 - Šentanel | 497/4     |                        |                                         |
| 874 - Šentanel | 417/3     |                        |                                         |
|                |           |                        |                                         |

po potrebi dodati vrstice in posodobiti avtomatično seštevanje

0,0 m<sup>2</sup>

## GRADBENA PARCELA - OBMOČJA STVARNE SLUŽNOSTI

| k. o. | parc. št. | parcela m <sup>2</sup> | območje gradbene parcele m <sup>2</sup> |
|-------|-----------|------------------------|-----------------------------------------|
|       |           |                        |                                         |
|       |           |                        |                                         |
|       |           |                        |                                         |

po potrebi dodati vrstice in posodobiti avtomatično seštevanje

0,0 m<sup>2</sup>

## GRADBENA PARCELA - OBMOČJA STAVBNIH PRAVIC

| k. o. | parc. št. | parcela m <sup>2</sup> | območje gradbene parcele m <sup>2</sup> |
|-------|-----------|------------------------|-----------------------------------------|
|       |           |                        |                                         |
|       |           |                        |                                         |
|       |           |                        |                                         |

po potrebi dodati vrstice in posodobiti avtomatično seštevanje

0,0 m<sup>2</sup>

## ODMIKI OD SOSEDNIJH ZEMLJIŠČ

samo v DGD in PZI

| k. o. | parc. št. | odmik v m (0,0) |
|-------|-----------|-----------------|
|       |           |                 |
|       |           |                 |
|       |           |                 |
|       |           |                 |

po potrebi dodati vrstico

## GRADBENI INŽENIRSKI OBJEKT 3

rubriko dodati za vsak gradbeno inženirski objekt posebej

## OSNOVNI PODATKI O GRADBENOM INŽENIRSKEM OBJEKTU

|                                                                                             |   |
|---------------------------------------------------------------------------------------------|---|
| imenovanje objekta                                                                          | OPORNI ZID 2                                                                                               |
| kratek opis objekta                                                                         | Investitor namerava zgraditi oporni zid za sanacijo brežine, ki jebila poškodovana v dogodku poplave 2023. |
| v opisu objekta se navedejo podatki, pomembni za presojo mnenjedajalcev in upravnega organa |   |
| klasifikacija po CC-SI                                                                      | 24205 Objekti za preprečitev zdrs in ograditev                                                             |
| glavni ali pripadajoči objekt                                                               | pripadajoči objekt                                                                                         |
| vrsta gradnje                                                                               | novogradnja - novozgrajen objekt                                                                           |
| zahtevnost objekta                                                                          | manj zahteven                                                                                              |
| razvrstitev glede na požarno zahtevnost                                                     | požarno manj zahteven objekt                                                                               |

|                                                            |                                                                    |
|------------------------------------------------------------|--------------------------------------------------------------------|
| razvrstitev glede na univerzalno graditev in rabo objektov | določbe glede univerzalne graditve in rabe objektov niso merodajne |
|------------------------------------------------------------|--------------------------------------------------------------------|

## ZNAČILNOSTI ZA GRADBENO INŽENIRSKO OBJEKTE

|                                                             |        |
|-------------------------------------------------------------|--------|
| višina                                                      | 2,0 m  |
| širina                                                      |        |
| globina                                                     |        |
| dolžina                                                     | 33,0 m |
| nosilni razpon                                              |        |
| bruto tlorisna površina                                     |        |
| bruto prostornina                                           |        |
| opis zmogljivosti (pretok, tlak, premer, napetost, PE ipd.) |        |

## NAVEDBA PODLAG ZA PROJEKTIRANJE

Samo v PZI, navede se ali so bile pri projektiranju uporabljene tehnične smernice oziroma zadnje stanje gradbene tehnike.

uporaba evrokodov ali drugih pravil v zvezi z zagotavljanjem mehanske  
odpornosti in stabilnosti pri projektiranju

druge tehnične smernice

## GRADBENA PARCELA

samo v DGD

|                                          |                    |
|------------------------------------------|--------------------|
| velikost gradbene parcele m <sup>2</sup> | 0,0 m <sup>2</sup> |
|------------------------------------------|--------------------|

seštevek območij gradbene parcele (A+B+C)

## GRADBENA PARCELA - ENA ALI VEČ PARCEL

| k. o.          | parc. št. | parcela m <sup>2</sup> | območje gradbene parcele m <sup>2</sup> |
|----------------|-----------|------------------------|-----------------------------------------|
| 874 - Šentanel | 497/8     |                        |                                         |
| 874 - Šentanel | 358/31    |                        |                                         |
| 874 - Šentanel | 358/16    |                        |                                         |

po potrebi dodati vrstice in posodobiti avtomatično seštevanje

0,0 m<sup>2</sup>

## GRADBENA PARCELA - OBMOČJA STVARNE SLUŽNOSTI

| k. o. | parc. št. | parcela m <sup>2</sup> | območje gradbene parcele m <sup>2</sup> |
|-------|-----------|------------------------|-----------------------------------------|
|       |           |                        |                                         |
|       |           |                        |                                         |
|       |           |                        |                                         |

po potrebi dodati vrstice in posodobiti avtomatično seštevanje

0,0 m<sup>2</sup>

## GRADBENA PARCELA - OBMOČJA STAVBNIH PRAVIC

| k. o. | parc. št. | parcela m <sup>2</sup> | območje gradbene parcele m <sup>2</sup> |
|-------|-----------|------------------------|-----------------------------------------|
|       |           |                        |                                         |
|       |           |                        |                                         |
|       |           |                        |                                         |

po potrebi dodati vrstice in posodobiti avtomatično seštevanje

0,0 m<sup>2</sup>

## ODMIKI OD SOSEDNIH ZEMLJIŠČ

samo v DGD in PZI

| k. o. | parc. št. | odmik v m (0,0) |
|-------|-----------|-----------------|
|       |           |                 |
|       |           |                 |
|       |           |                 |
|       |           |                 |

po potrebi dodati vrstico

## PODATKI O ZEMLJIŠČIH

## SEZNAM A: OBJEKTI IN ZUNANJA UREDITEV OBJEKTA (GRADBENA PARCELA)

|                   |   |
|-------------------|---|
| katastrska občina | 874 - Šentanel   |
| parc. št.         | 230/2, 497/4, 230/4, 229/1, 218/1, 482/5, 216/1, 215, 216/2, 214/1, 214/2, 214/4, 220, 219, 221/1, 212, 211/1, 482/6, 211/2, 209, 396/2, 417/1, 417/3, 399/1, 399/2, 415/1, 486/1, 413/4, 413/5, 413/6, 407/4, 483/1, 450, 408/3, 452/1, 461/14, 483/8, 1013/1, 461/8, 461/3, 483/3, 470/9, 1014, 1013/3, 497/5, 470/10, 470/12, 385/4, 386/5, 497/6, 470/8, 382/12, 497/13, 382/11, 497/12, 382/14, 382/13, 497/8, 354/4, 354/6, 358/1, 358/29, 358/27, 358/31, 358/16, 358/18, 358/17, 359/1, 358/5 |

po potrebi dodati vrstice

velikost gradbene parcele m<sup>2</sup>

GRADBENA PARCELA - ENA ALI VEČ PARCEL

| katastrska občina | parc. št. | parcela m <sup>2</sup> | območje gradbene parcele m <sup>2</sup> |
|-------------------|-----------|------------------------|-----------------------------------------|
| 874 - Šentanel    | 230/2     |                        |                                         |
| 874 - Šentanel    | 497/4     |                        |                                         |
| 874 - Šentanel    | 230/4     |                        |                                         |
| 874 - Šentanel    | 229/1     |                        |                                         |
| 874 - Šentanel    | 218/1     |                        |                                         |
| 874 - Šentanel    | 482/5     |                        |                                         |
| 874 - Šentanel    | 216/1     |                        |                                         |
| 874 - Šentanel    | 215       |                        |                                         |
| 874 - Šentanel    | 216/2     |                        |                                         |
| 874 - Šentanel    | 214/1     |                        |                                         |
| 874 - Šentanel    | 214/2     |                        |                                         |
| 874 - Šentanel    | 214/4     |                        |                                         |
| 874 - Šentanel    | 220       |                        |                                         |
| 874 - Šentanel    | 219       |                        |                                         |
| 874 - Šentanel    | 221/1     |                        |                                         |
| 874 - Šentanel    | 212       |                        |                                         |
| 874 - Šentanel    | 211/1     |                        |                                         |
| 874 - Šentanel    | 482/6     |                        |                                         |
| 874 - Šentanel    | 211/2     |                        |                                         |
| 874 - Šentanel    | 209       |                        |                                         |
| 874 - Šentanel    | 396/2     |                        |                                         |
| 874 - Šentanel    | 417/1     |                        |                                         |
| 874 - Šentanel    | 417/3     |                        |                                         |
| 874 - Šentanel    | 399/1     |                        |                                         |
| 874 - Šentanel    | 399/2     |                        |                                         |
| 874 - Šentanel    | 415/1     |                        |                                         |
| 874 - Šentanel    | 486/1     |                        |                                         |
| 874 - Šentanel    | 413/4     |                        |                                         |
| 874 - Šentanel    | 413/5     |                        |                                         |
| 874 - Šentanel    | 413/6     |                        |                                         |
| 874 - Šentanel    | 407/4     |                        |                                         |

|                |        |  |  |
|----------------|--------|--|--|
| 874 - Šentanel | 483/1  |  |  |
| 874 - Šentanel | 450    |  |  |
| 874 - Šentanel | 408/3  |  |  |
| 874 - Šentanel | 452/1  |  |  |
| 874 - Šentanel | 461/14 |  |  |
| 874 - Šentanel | 483/8  |  |  |
| 874 - Šentanel | 1013/1 |  |  |
| 874 - Šentanel | 461/8  |  |  |
| 874 - Šentanel | 461/3  |  |  |
| 874 - Šentanel | 483/3  |  |  |
| 874 - Šentanel | 470/9  |  |  |
| 874 - Šentanel | 1014   |  |  |
| 874 - Šentanel | 1013/3 |  |  |
| 874 - Šentanel | 497/5  |  |  |
| 874 - Šentanel | 470/10 |  |  |
| 874 - Šentanel | 470/12 |  |  |
| 874 - Šentanel | 385/4  |  |  |
| 874 - Šentanel | 386/5  |  |  |
| 874 - Šentanel | 497/6  |  |  |
| 874 - Šentanel | 470/8  |  |  |
| 874 - Šentanel | 382/12 |  |  |
| 874 - Šentanel | 497/13 |  |  |
| 874 - Šentanel | 382/11 |  |  |
| 874 - Šentanel | 497/12 |  |  |
| 874 - Šentanel | 382/14 |  |  |
| 874 - Šentanel | 382/13 |  |  |
| 874 - Šentanel | 497/8  |  |  |
| 874 - Šentanel | 354/4  |  |  |
| 874 - Šentanel | 354/6  |  |  |
| 874 - Šentanel | 358/1  |  |  |
| 874 - Šentanel | 358/29 |  |  |
| 874 - Šentanel | 358/27 |  |  |
| 874 - Šentanel | 358/31 |  |  |
| 874 - Šentanel | 358/16 |  |  |
| 874 - Šentanel | 358/18 |  |  |
| 874 - Šentanel | 358/17 |  |  |
| 874 - Šentanel | 359/1  |  |  |
| 874 - Šentanel | 358/5  |  |  |

po potrebi dodati vrstice za vsako parcelo in preveriti seštevke

0,0 m<sup>2</sup>

#### GRADBENA PARCELA - OBMOČJA STVARNE SLUŽNOSTI

| katastrska občina | parc. št. | parcela m <sup>2</sup> | območje gradbene parcele m <sup>2</sup> |
|-------------------|-----------|------------------------|-----------------------------------------|
|                   |           |                        |                                         |
|                   |           |                        |                                         |

po potrebi dodati vrstice za vsako parcelo in preveriti seštevke

0,0 m<sup>2</sup>

#### GRADBENA PARCELA - OBMOČJA STAVBNIH PRAVIC

| katastrska občina | parc. št. | parcela m <sup>2</sup> | območje gradbene parcele m <sup>2</sup> |
|-------------------|-----------|------------------------|-----------------------------------------|
|                   |           |                        |                                         |
|                   |           |                        |                                         |

po potrebi dodati vrstice za vsako parcelo in preveriti seštevke

0,0 m<sup>2</sup>

### SEZNAM B: POTEKI PRIKLJUČKOV NA INFRASTRUKTURO ZARADI ZAGOTAVLJANJA KOMUNALNE OSKRBE IN PRIKLJUČEVANJA NA INFRASTRUKTURO

obstoječi priključki, ki se ne spreminjajo, se ne vpisujejo; vpisati potek priključkov od objekta do mesta priključevanja

#### OSKRBA S PITNO VODO

|                                      |                      |                            |                                |
|--------------------------------------|----------------------|----------------------------|--------------------------------|
| predvidena komunalna oskrba          |                      |                            |                                |
| kapaciteta, prerez, širina, moč ipd. | način priključevanja | k. o. mesta priključevanja | parc. št. mesta priključevanja |
|                                      |                      |                            |                                |
| POTEK PRIKLJUČKA                     |                      |                            |                                |
| katastrska občina                    |                      |                            |                                |
| parc. št.                            |                      |                            |                                |
| po potrebi dodati vrstice            |                      |                            |                                |
| ELEKTRIKA                            |                      |                            |                                |
| predvidena komunalna oskrba          |                      |                            |                                |
| kapaciteta, prerez, širina, moč ipd. | način priključevanja | k. o. mesta priključevanja | parc. št. mesta priključevanja |
|                                      |                      |                            |                                |
| POTEK PRIKLJUČKA                     |                      |                            |                                |
| katastrska občina                    |                      |                            |                                |
| parc. št.                            |                      |                            |                                |
| po potrebi dodati vrstice            |                      |                            |                                |
| PLIN                                 |                      |                            |                                |
| predvidena komunalna oskrba          |                      |                            |                                |
| kapaciteta, prerez, širina, moč ipd. | način priključevanja | k. o. mesta priključevanja | parc. št. mesta priključevanja |
|                                      |                      |                            |                                |
| POTEK PRIKLJUČKA                     |                      |                            |                                |
| katastrska občina                    |                      |                            |                                |
| parc. št.                            |                      |                            |                                |
| po potrebi dodati vrstice            |                      |                            |                                |
| TOPLOVOD                             |                      |                            |                                |
| predvidena komunalna oskrba          |                      |                            |                                |
| kapaciteta, prerez, širina, moč ipd. | način priključevanja | k. o. mesta priključevanja | parc. št. mesta priključevanja |
|                                      |                      |                            |                                |
| POTEK PRIKLJUČKA                     |                      |                            |                                |
| katastrska občina                    |                      |                            |                                |
| parc. št.                            |                      |                            |                                |
| po potrebi dodati vrstice            |                      |                            |                                |
| DRUGA OSKRBA Z ENERGIJO              |                      |                            |                                |
| predvidena komunalna oskrba          |                      |                            |                                |
| kapaciteta, prerez, širina, moč ipd. | način priključevanja | k. o. mesta priključevanja | parc. št. mesta priključevanja |
|                                      |                      |                            |                                |
| POTEK PRIKLJUČKA                     |                      |                            |                                |
| katastrska občina                    |                      |                            |                                |
| parc. št.                            |                      |                            |                                |
| po potrebi dodati vrstice            |                      |                            |                                |
| ODVAJANJE FEKALNIH VODA              |                      |                            |                                |
| predvidena komunalna oskrba          |                      |                            |                                |
| kapaciteta, prerez, širina, moč ipd. | način priključevanja | k. o. mesta priključevanja | parc. št. mesta priključevanja |
|                                      |                      |                            |                                |
| POTEK PRIKLJUČKA                     |                      |                            |                                |
| katastrska občina                    |                      |                            |                                |
| parc. št.                            |                      |                            |                                |
| po potrebi dodati vrstice            |                      |                            |                                |
| ODVAJANJE METEORNIH VODA             |                      |                            |                                |
| predvidena komunalna oskrba          |                      |                            |                                |
| kapaciteta, prerez, širina, moč ipd. | način priključevanja | k. o. mesta priključevanja | parc. št. mesta priključevanja |
|                                      |                      |                            |                                |

|                                      |                      |                            |                                |
|--------------------------------------|----------------------|----------------------------|--------------------------------|
|                                      |                      |                            |                                |
| POTEK PRIKLJUČKA                     |                      |                            |                                |
| katastrska občina                    |                      |                            |                                |
| parc. št.                            |                      |                            |                                |
| <i>po potrebi dodati vrstice</i>     |                      |                            |                                |
| KOMUNIKACIJSKI VODI                  |                      |                            |                                |
| predvidena komunalna oskrba          |                      |                            |                                |
| kapaciteta, prerez, širina, moč ipd. | način priključevanja | k. o. mesta priključevanja | parc. št. mesta priključevanja |
|                                      |                      |                            |                                |
| POTEK PRIKLJUČKA                     |                      |                            |                                |
| katastrska občina                    |                      |                            |                                |
| parc. št.                            |                      |                            |                                |
| <i>po potrebi dodati vrstice</i>     |                      |                            |                                |

---

**DOSTOP DO JAVNE POTI ALI CESTE**

|                             |  |  |  |
|-----------------------------|--|--|--|
| predvidena komunalna oskrba |  |  |  |
|-----------------------------|--|--|--|

|                                      |                      |                            |                                |
|--------------------------------------|----------------------|----------------------------|--------------------------------|
| kapaciteta, prerez, širina, moč ipd. | način priključevanja | k. o. mesta priključevanja | parc. št. mesta priključevanja |
|--------------------------------------|----------------------|----------------------------|--------------------------------|

|  |  |  |
|--|--|--|
|  |  |  |
|--|--|--|

**POTEK PRIKLJUČKA**

|                   |  |
|-------------------|--|
| katastrska občina |  |
|-------------------|--|

|           |  |
|-----------|--|
| parc. št. |  |
|-----------|--|

*po potrebi dodati vrstice*

---

**ZBIRANJE KOM. ODPADKOV**

|                                      |  |  |
|--------------------------------------|--|--|
| kapaciteta, prerez, širina, moč ipd. |  |  |
|--------------------------------------|--|--|

|                     |  |
|---------------------|--|
| k. o. mesta odvzema |  |
|---------------------|--|

|                         |  |
|-------------------------|--|
| parc. št. mesta odvzema |  |
|-------------------------|--|

|  |  |  |
|--|--|--|
|  |  |  |
|--|--|--|

*po potrebi dodati vrstice*

---

**DRUGO (NAVEDI)**

|                             |  |
|-----------------------------|--|
| predvidena komunalna oskrba |  |
|-----------------------------|--|

|                                      |                      |                            |                                |
|--------------------------------------|----------------------|----------------------------|--------------------------------|
| kapaciteta, prerez, širina, moč ipd. | način priključevanja | k. o. mesta priključevanja | parc. št. mesta priključevanja |
|--------------------------------------|----------------------|----------------------------|--------------------------------|

|  |  |  |  |
|--|--|--|--|
|  |  |  |  |
|--|--|--|--|

**POTEK PRIKLJUČKA**

|                   |  |
|-------------------|--|
| katastrska občina |  |
|-------------------|--|

|           |  |
|-----------|--|
| parc. št. |  |
|-----------|--|

*po potrebi dodati vrstice*

---

**SEZNAM C: PRESTAVITVE INFRASTRUKTURNIH OBJEKTOV**

*navede se samo vrsta infrastrukture, ki se prestavlja, navesti zemljišča prestavljenega voda*

|                      |  |
|----------------------|--|
| vrsta infrastrukture |  |
|----------------------|--|

|                   |  |
|-------------------|--|
| katastrska občina |  |
|-------------------|--|

|           |  |
|-----------|--|
| parc. št. |  |
|-----------|--|

*po potrebi dodati vrstice*

---

**SEZNAM D: OBMOČJE GRADBIŠČA IZVEN SEZNAMA A**

*izpolniti samo v DGD in PZI; zemljišča, na katerih se bo izvajala samo gradnja ali prestavitev infrastrukturnih objektov se ne vpisuje*

|                   |  |
|-------------------|--|
| katastrska občina |  |
|-------------------|--|

|           |  |
|-----------|--|
| parc. št. |  |
|-----------|--|

*po potrebi dodati vrstice*

---

**SEZNAM E: ZEMLJIŠČA ZA DRUGE UREDITVE**

*Seznam se izpolni samo v DGD, ne pri nezahtevnih objektih in spremembi namembnosti. Vpišejo se zemljišča za ureditve, ki jih je treba izvesti*

|                   |  |
|-------------------|--|
| katastrska občina |  |
|-------------------|--|

|           |  |
|-----------|--|
| parc. št. |  |
|-----------|--|

*po potrebi dodati vrstice*

»PLAZOVI NA CESTI LC 350 361 – ŠTOPAR - ŠENTANEL, ID IZ AJDE: 1245775«

TEHNIČNO POROČILO

KAZALO VSEBINE PZI

- 1       TEHNIČNO POROČILO PZI
  - 1.1   LOKACIJSKI PODATKI
  - 1.2   OPIS POSEGA
- 2       URBANISTIČNA DOKUMENTACIJA
- 3       OPIS SKLADNOSTI S PROSTORSKIMI AKTI IN PREDPISI
- 4       OPIS PRIČAKOVANIH VPLIVOV GRADNJE NA NEPOSREDNO OKOLICO
- 5       RAVNANJE Z GRADBENIMI ODPADKI
- 6       OPIS SKLADNOSTI GRADJE S PRIDOBLENIMI PROJEKTNIMI POGOJI
- 7       KOPIJE MNENJ K PZI
- 8       NAČRTI KI SO POTREBNI ZA IZPOLNJEVANJE BISTVENIH ZAHTEV OBJEKTA IN DRUGE STROKOVNE PODLAGE V FAZI IZDELAVE PROJEKTNE DOKUMENTACIJE

## 1 TEHNIČNO POROČILO PZI

### 1.1 LOKACIJSKI PODATKI

Investitor Občina Prevalje želi na obravnavanem območju sanirati obstoječo cesto s pripadajočo komunalno infrastrukturo za objekt »PLAZOVI NA CESTI LC 350 361 – ŠTOPAR - ŠENTANEL, ID IZ AJDE: 1245775«.

Znotraj območja je predvidena:

- Sanacija obstoječe lokalne ceste
- Izgradnja nove meteorne kanalizacije za odvodnjavanje prometnih površin
- Izvedba novega opornega zidu – kamnite zložbe

Območje projektiranja posega v naslednje parcele:

- K.o. Šentanel (874): 230/2, 497/4, 230/4, 229/1, 218/1, 482/5, 216/1, 215, 216/2, 214/1, 214/2, 214/4, 220, 219, 221/1, 212, 211/1, 482/6, 211/2, 209, 396/2, 417/1, 417/3, 399/1, 399/2, 415/1, 486/1, 413/4, 413/5, 413/6, 407/4, 483/1, 450, 408/3, 452/1, 461/14, 483/8, 1013/1, 461/8, 461/3, 483/3, 470/9, 1014, 1013/3, 497/5, 470/10, 470/12, 385/4, 386/5, 497/6, 470/8, 382/12, 497/13, 382/11, 497/12, 382/14, 382/13, 497/8, 354/4, 354/6, 358/1, 358/29, 358/27, 358/31, 358/16, 358/18, 358/17, 359/1, 358/5

## 1.2 FAZNOST GRADNJE

Izvedba sanacije obstoječe ceste je predvidena v več fazah:

1. Faza: izgradnja novih opornih zidov OZ1 in OZ2 – sanacija usada - plazu
  - Izvedba temelja opornega zidu
  - Izvedba telesa opornega zidu
  - Zasip za opornim zidom
  - Izvedba odvajanja meteornih voda iz območja opornih zidov
2. Faza: sanacija obstoječega cestnega odseka 1:
  - Odstranitev asfalta
  - Odstranitev nenosilne oziroma slabo nosilne plasti cestnega telesa
  - Izvedba novega cestnega telesa
  - Asfaltiranje
  - Namestitev varovalnih ograj in prometne signalizacije
3. Faza: sanacija obstoječega cestnega odseka 2:
  - Odstranitev asfalta
  - Odstranitev nenosilne oziroma slabo nosilne plasti cestnega telesa
  - Izvedba novega cestnega telesa
  - Asfaltiranje
  - Namestitev varovalnih ograj in prometne signalizacije

## 1.3 OPIS POSEGA

### 1.3.1 CESTA

#### Obstoječe stanje:

Na obravnavanem območju poteka obstoječa občinska cesta, ki je bila v dogodku poplave avgust 2023 poškodovana in je potrebno izvesti sanacijo le te.

#### Opis rešitve:

Na lokaciji obstoječe občinske ceste se izvede sanacija le te in ureditev odvajanja meteornih voda. Sanacija se izvede na 2 odsekih ceste (lokacija razvidna iz grafičnih prilog).

#### Odsek 1

Širina nove ceste bo znašala minimalno 4,0 m, na eni strani ceste se izvede asfaltna mulda širine 0,5 m. Mulda bo izvedena izven cestišča, kjer to zaradi prostorskih omejitev ne bo mogoče bo izvedena v sklopu cestišča

Skupna dolžina saniranega odseka ceste znaša 1498,52 m.

Za potrebe dimenzioniranja vozišča konstrukcije je bil na podlagi meritev DPSH-B in DPM

ocenjen količnik CBR. Pri dimenzioniranju voziščne konstrukcije se upošteva vrednost

CBR  $\approx$  3% (gramozno meljasti pesek).

Predvidena prometna obremenitev na obravnavanem območju je srednje težka.

Karakteristike obstoječih materialov bodo preverjene ob izvedbi del, pri čemer bo preučena možnost uporabe – ponovne vgraditve istega materiala.

Rešitve so povzete iz primerljivih projektov, kateri so že izvedeni in katerih rešitve so se izkazale za ustrezne.

Debeline asfaltnih zmesi so bile povzete iz primerljivih projektov.

## Odsek 2

Širina nove ceste bo znašala minimalno 5,0 m, na eni strani ceste se izvede asfaltna mulda širine 0,5 m. Mulda bo izvedena izven cestišča, kjer to zaradi prostorskih omejitev ne bo mogoče bo izvedena v sklopu cestišča

Skupna dolžina saniranega odseka ceste znaša 190,50 m.

Za potrebe dimenzioniranja vozišča konstrukcije je bil na podlagi meritev DPSH-B in DPM

ocenjen količnik CBR. Pri dimenzioniranju voziščne konstrukcije se upošteva vrednost

CBR  $\approx$  3% (gramozno meljasti pesek).

Predvidena prometna obremenitev na obravnavanem območju je srednje težka.

Karakteristike obstoječih materialov bodo preverjene ob izvedbi del, pri čemer bo preučena možnost uporabe – ponovne vgraditve istega materiala.

Rešitve so povzete iz primerljivih projektov, kateri so že izvedeni in katerih rešitve so se izkazale za ustrezne.

Debeline asfaltnih zmesi so bile povzete iz primerljivih projektov.

## **Prometna ureditev**

### **Vertikalna signalizacija**

Vertikalna prometna signalizacija se postavlja na samostojne jeklene drogove višine 2.40 m. Lokacija in vrsta vertikalne prometne signalizacije je razvidna iz Prometno - tehnične situacije.

### **Horizontalna signalizacija**

Horizontalna prometna signalizacija se zarisuje z belo barvo in rumeno barvo. Razporeditev in oblika horizontalne signalizacije je razvidna iz Prometno- tehnične situacije.

### **Sestave tlakov:**

|                                                                   |                 |
|-------------------------------------------------------------------|-----------------|
| • bitumenski beton (AC 11 surf B50/70, A3)                        | 4,00 cm         |
| • bituminiziran drobljenec zrnivosti 0/22 (AC 22 base B50/70, A3) | 6,00 cm         |
| • TD 32 tamponski drobljenec                                      | 30,00 cm        |
| • NKM 0-100mm greda                                               | 40,00 cm        |
| • <b>SKUPAJ</b>                                                   | <b>82,00 cm</b> |

## **1.3.2 KANALIZACIJA ODPADNIH METEORNIH VODA**

Meteorna voda iz povoznih površin se preko točkovnih požiralnikov odvaja v posamezen peskolov ter nato v interno meteorno kanalizacijo v cestnem telesu ceste, ki je predmet sanacije. Interna meteorna kanalizacija se nato priključuje na obstoječe jaške meteorne kanalizacije

Peskolovi so zgrajeni iz AB cevi DN500, globine 1,2 m, pri katerem je vsaj 0,6 m usedalnega dela. Pokrov na peskolovu predstavlja LTŽ rešetka 400/400 mm, nosilnosti D400.

Kanalske cevi za meteorno kanalizacijo so PVC tipa UKC DN 160, 200, 250, 300 SN 8.

### 1.3.3 OPORNI ZIDOVI

#### Oporni zid OZ1

Med profiloma P39 760,00 – 2,70 m in P44 860,00 - 4,00 m je nestabilna brežina, katero je potrebno stabilizirati ter preprečiti morebiten zdrs na cestišče. Izvedba stabilizacije brežine je predvidena z izvedbo opornega zidu iz kamna v betonu.

#### Oporni zid OZ2

Med profiloma P69 1.360,00 – 4,60 m in P70 1.380,00 + 6,20 m je nestabilna brežina, katero je potrebno stabilizirati ter preprečiti morebiten zdrs na cestišče. Izvedba stabilizacije brežine je predvidena z izvedbo opornega zidu iz kamna v betonu.

## 1.4 OPIS PRIČAKOVANIH VPLIVOV GRADNJE NA NEPOSREDNO OKOLICO

### a. Vplivi na mehansko odpornost

Nameravana gradnja ne bo imela vpliva na mehansko odpornost in stabilnost nepremičnin v okolici.

### b. Vplivi na varnost pred požarom

Nameravana gradnja ne bo imela vpliva na varnost pred požarom. Odmik od sosednjih objektov je skladen s predpisi s področja varstva pred požarom.

### c. Vplivi na higiensko in zdravstveno zaščito

Predvidena gradnja ne bo povzročala emisij strupenih plinov, nevarnih delcev, plinov, nevarnih sevanj, onesnaženja ali zastrupitve vode in tal.

### d. Vplivi na varnost pri uporabi

Nameravana gradnja ne bo imela vpliva na varnost pri uporabi nepremičnin v okolici zunaj meje gradbene parcele.

### e. Vplivi hrupa

Predviden objekt ni vir prekomernega hrupa.

»V skladu z določili Uredbe o mejnih vrednostih kazalcev hrupa v okolju (Ur. l. RS 43/18) se bodo gradbena dela izvajala od ponedeljka do sobote, v dnevnem času; od ponedeljka do petka od 6. do 18. ure, ob sobotah od 6. do 16 ure. Ob nedeljah in praznikih gradbišče ne bo obratovalo.«

### f. Varčevanje z energijo in ohranjanje toplote v njih

Nameravana gradnja ne bo imela vplivov na varčevanje z energijo in ohranjanja toplote v njih.

## 2 RAVNANJE Z GRADBENIMI ODPADKI

Z vsemi odpadki, ki bodo nastali pri gradnji je potrebno ravnati skladno s Pravilnikom o ravnanju z odpadki, ki nastanejo pri gradbenih delih (Ur.l. RS št. 34/08).

Investitor mora sam zagotoviti, da se vsi gradbeni odpadki, ki bodo nastali med izvedbo, odpeljejo na ustrezno deponijo oz. se pripravijo za ponovno uporabo za gradbena dela na gradbišču, na katerem so ti odpadki nastali.

### 3 KOPIJE MNENJ K PZI

**4 NAČRTI KI SO POTREBNI ZA IZPOLNJEVANJE BISTVENIH ZAHTEV OBJEKTA IN DRUGE STROKOVNE PODLAGE V FAZI IZDELAVE PROJEKTNE DOKUMENTACIJE**



**Načrti:**

- 0. Vodilni načrt
- 2. Načrt gradbeništva
- 8. Geodetski načrt

## 5 RISBE

| ŠT.   | Vsebina / naslov risbe                   | Merilo |
|-------|------------------------------------------|--------|
| 0.1.1 | Situacija obstoječega stanja 1 (odsek 1) | 1:1000 |
| 0.1.2 | Situacija obstoječega stanja 2 (odsek 1) | 1:1000 |
| 0.1.3 | Situacija obstoječega stanja 3 (odsek 2) | 1:1000 |
| 0.2.1 | Pregledna situacija 1 (odsek 1)          | 1:1000 |
| 0.2.2 | Pregledna situacija 2 (odsek 1)          | 1:1000 |
| 0.2.3 | Pregledna situacija 3 (odsek 2)          | 1:1000 |
| 0.3.1 | Zakoličbena situacija 1 (odsek 1)        | 1:500  |
| 0.3.2 | Zakoličbena situacija 2 (odsek 1)        | 1:500  |
| 0.3.3 | Zakoličbena situacija 3 (odsek 1)        | 1:500  |
| 0.3.4 | Zakoličbena situacija 4 (odsek 2)        | 1:500  |



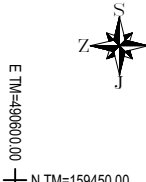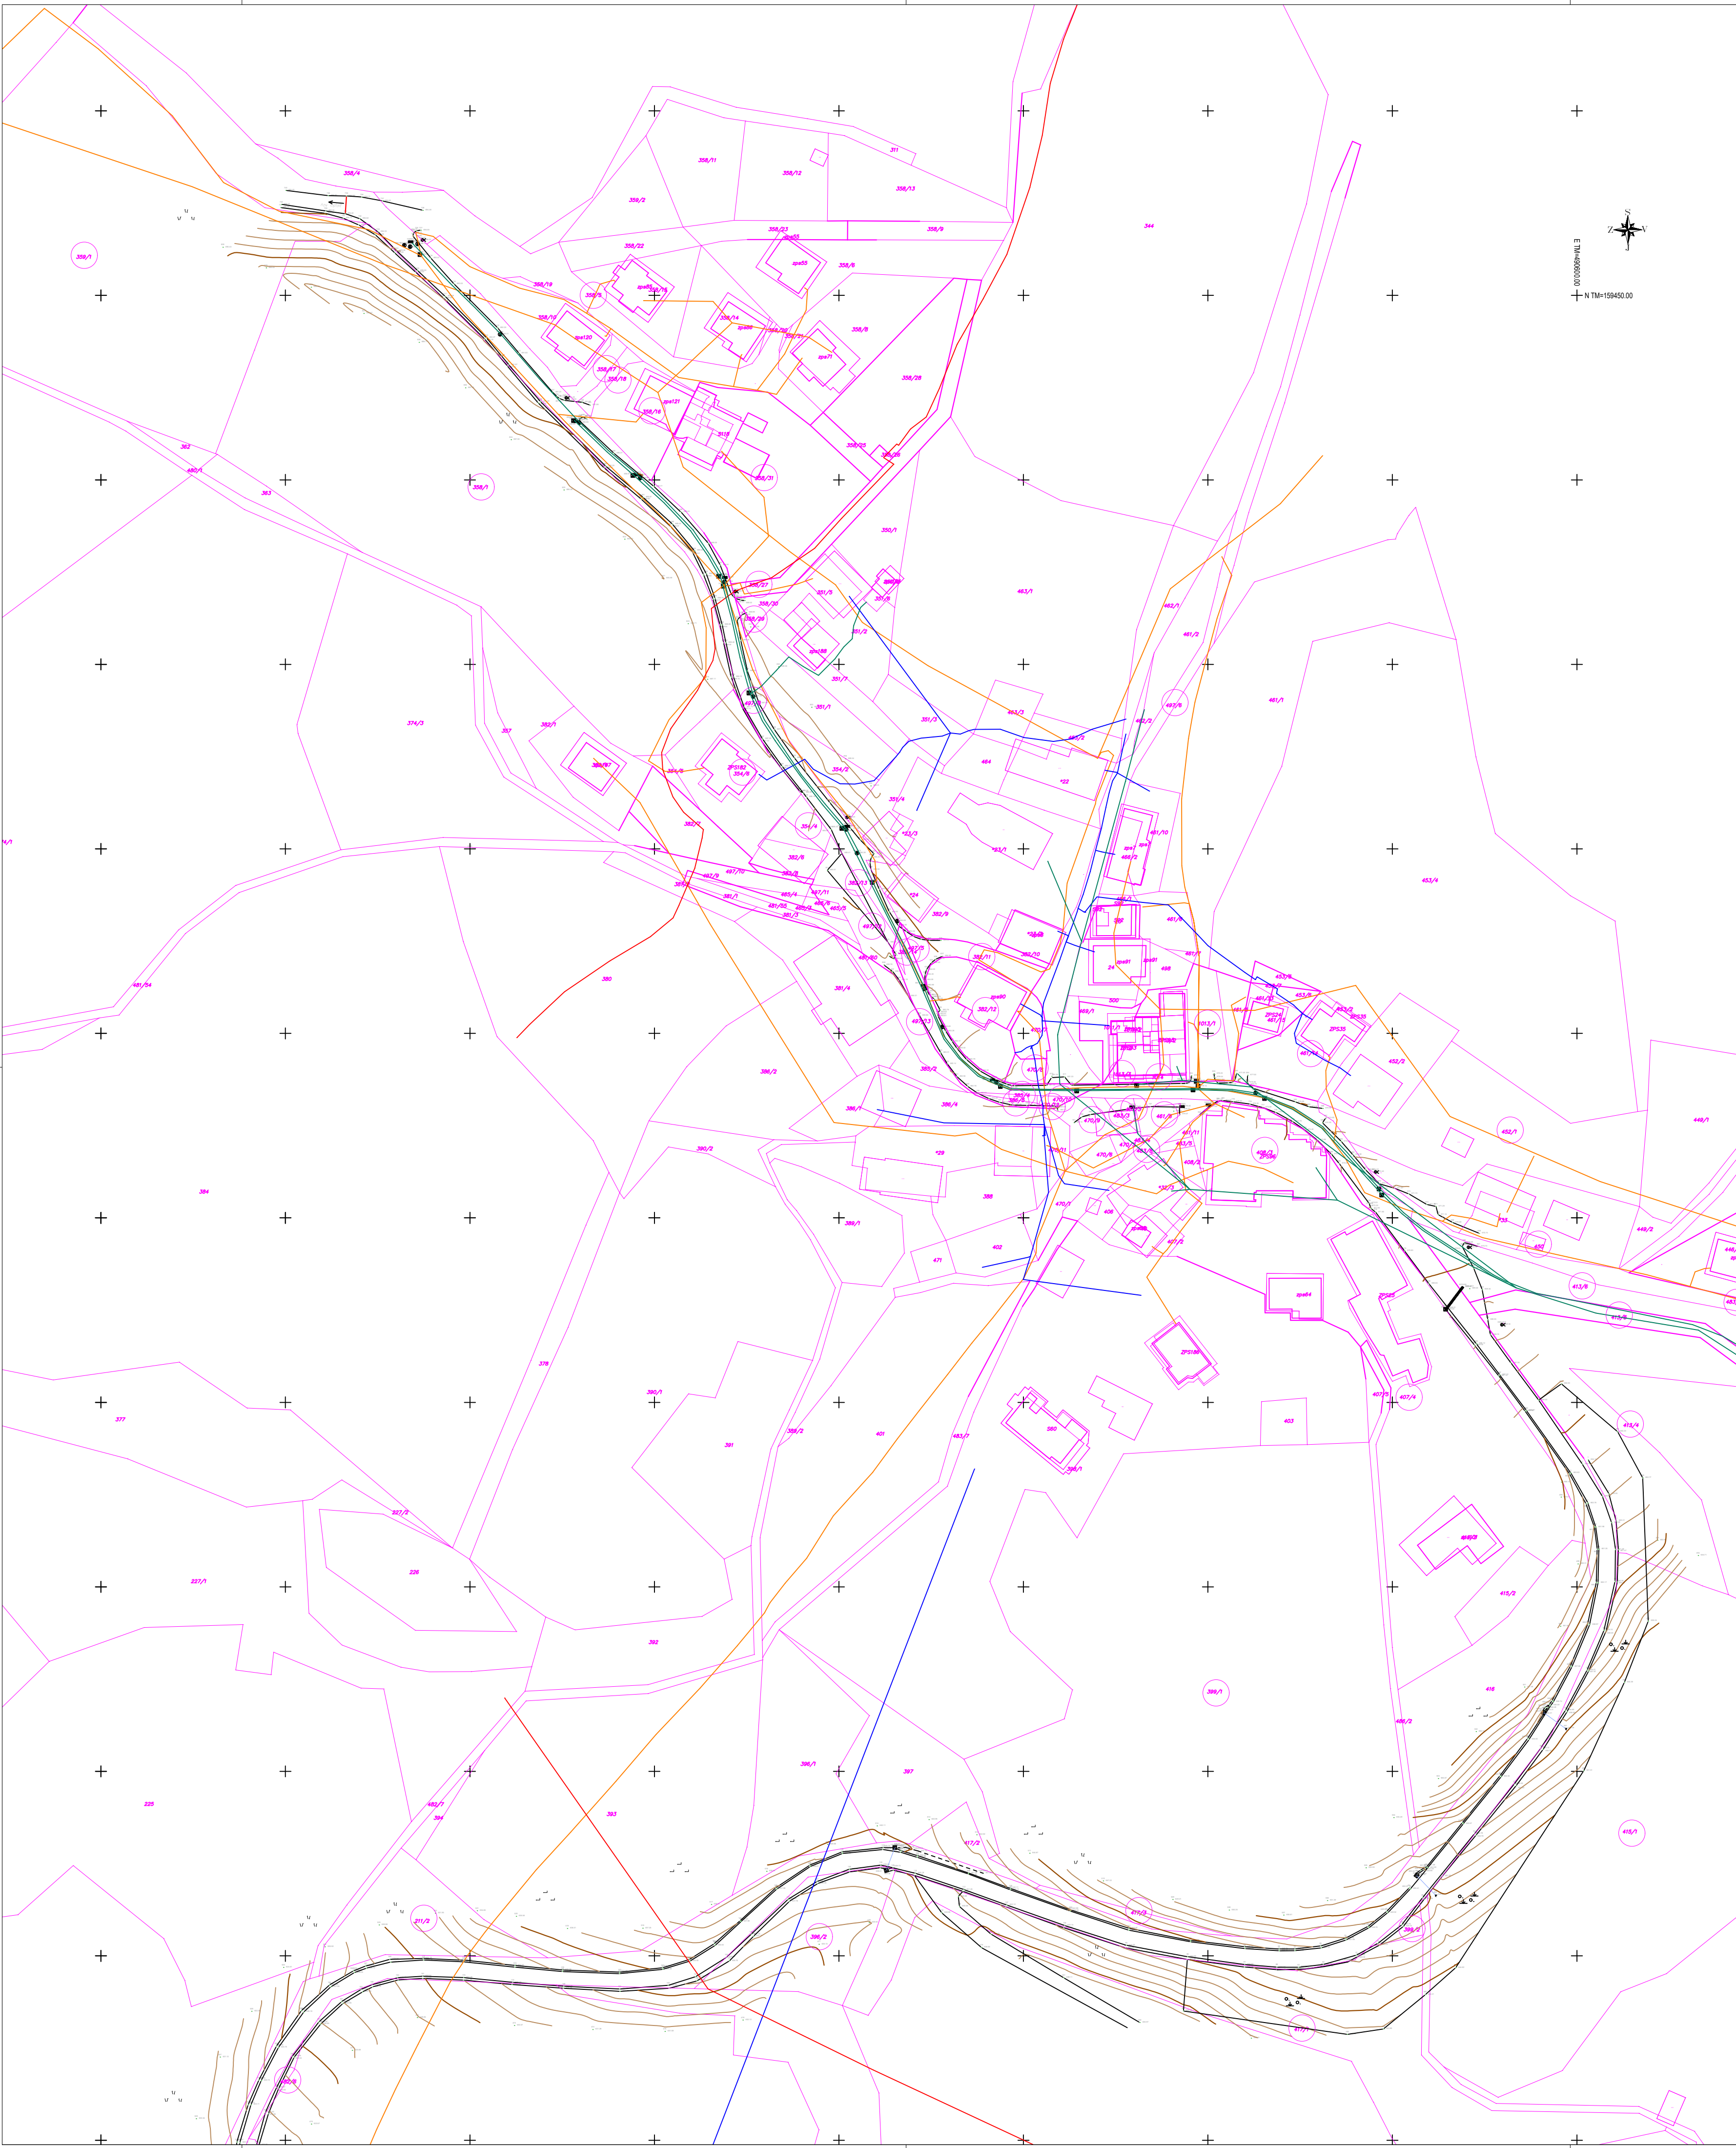

**LEGENDA:**

- OBSTOJEČI TEREN (geodetski posnetek)
- OBMOČJE OBRAVNAVE (odmik črte od parcelne meje samo zaradi grafičnega prikaza)
- PARCELACIJA
- OBRAVNAVANE PARCELE

Investitor: OBČINA PREVALJE  
Tg. 2a  
2391 Prevalje

Objekt: PLAZOVI NA CESTI LC 350 361 - ŠTOPAR  
- ŠENTANEL, ID IZ AJDE: 1245775

Odgovorni vodja projekta: **BLAŽ BLAŽIČ**  
univ.dipl.inž.vod.in.kom.inž. IZS G - 3931

Odgovorni projektant: **Blaž BLAŽIČ**  
univ.dipl.inž.vod.in.kom.inž. IZS G - 3931


Projektant: **Jernej CILENŠEK**  
dipl.inž.gradb.

**Blaž BLAŽIČ**  
univ.dipl.inž.vod.in.kom.inž.

Del projekta / Fasc.: **0 VODILNI NAČRT**  
Vsebine / nadzorni list: **SITUACIJA OBSTOJEČEGA STANJA 2 (ODSEK 1)**

Faza: **PZI** Datum: marec 2026 Merilo: 1:1000 Št. projekta: 53/2025 List število: 0.1.2



**JC BIRO.**  
JERNEJ CILENŠEK S.P.  
PREČNA POT 16  
3312 PRISTOGLA

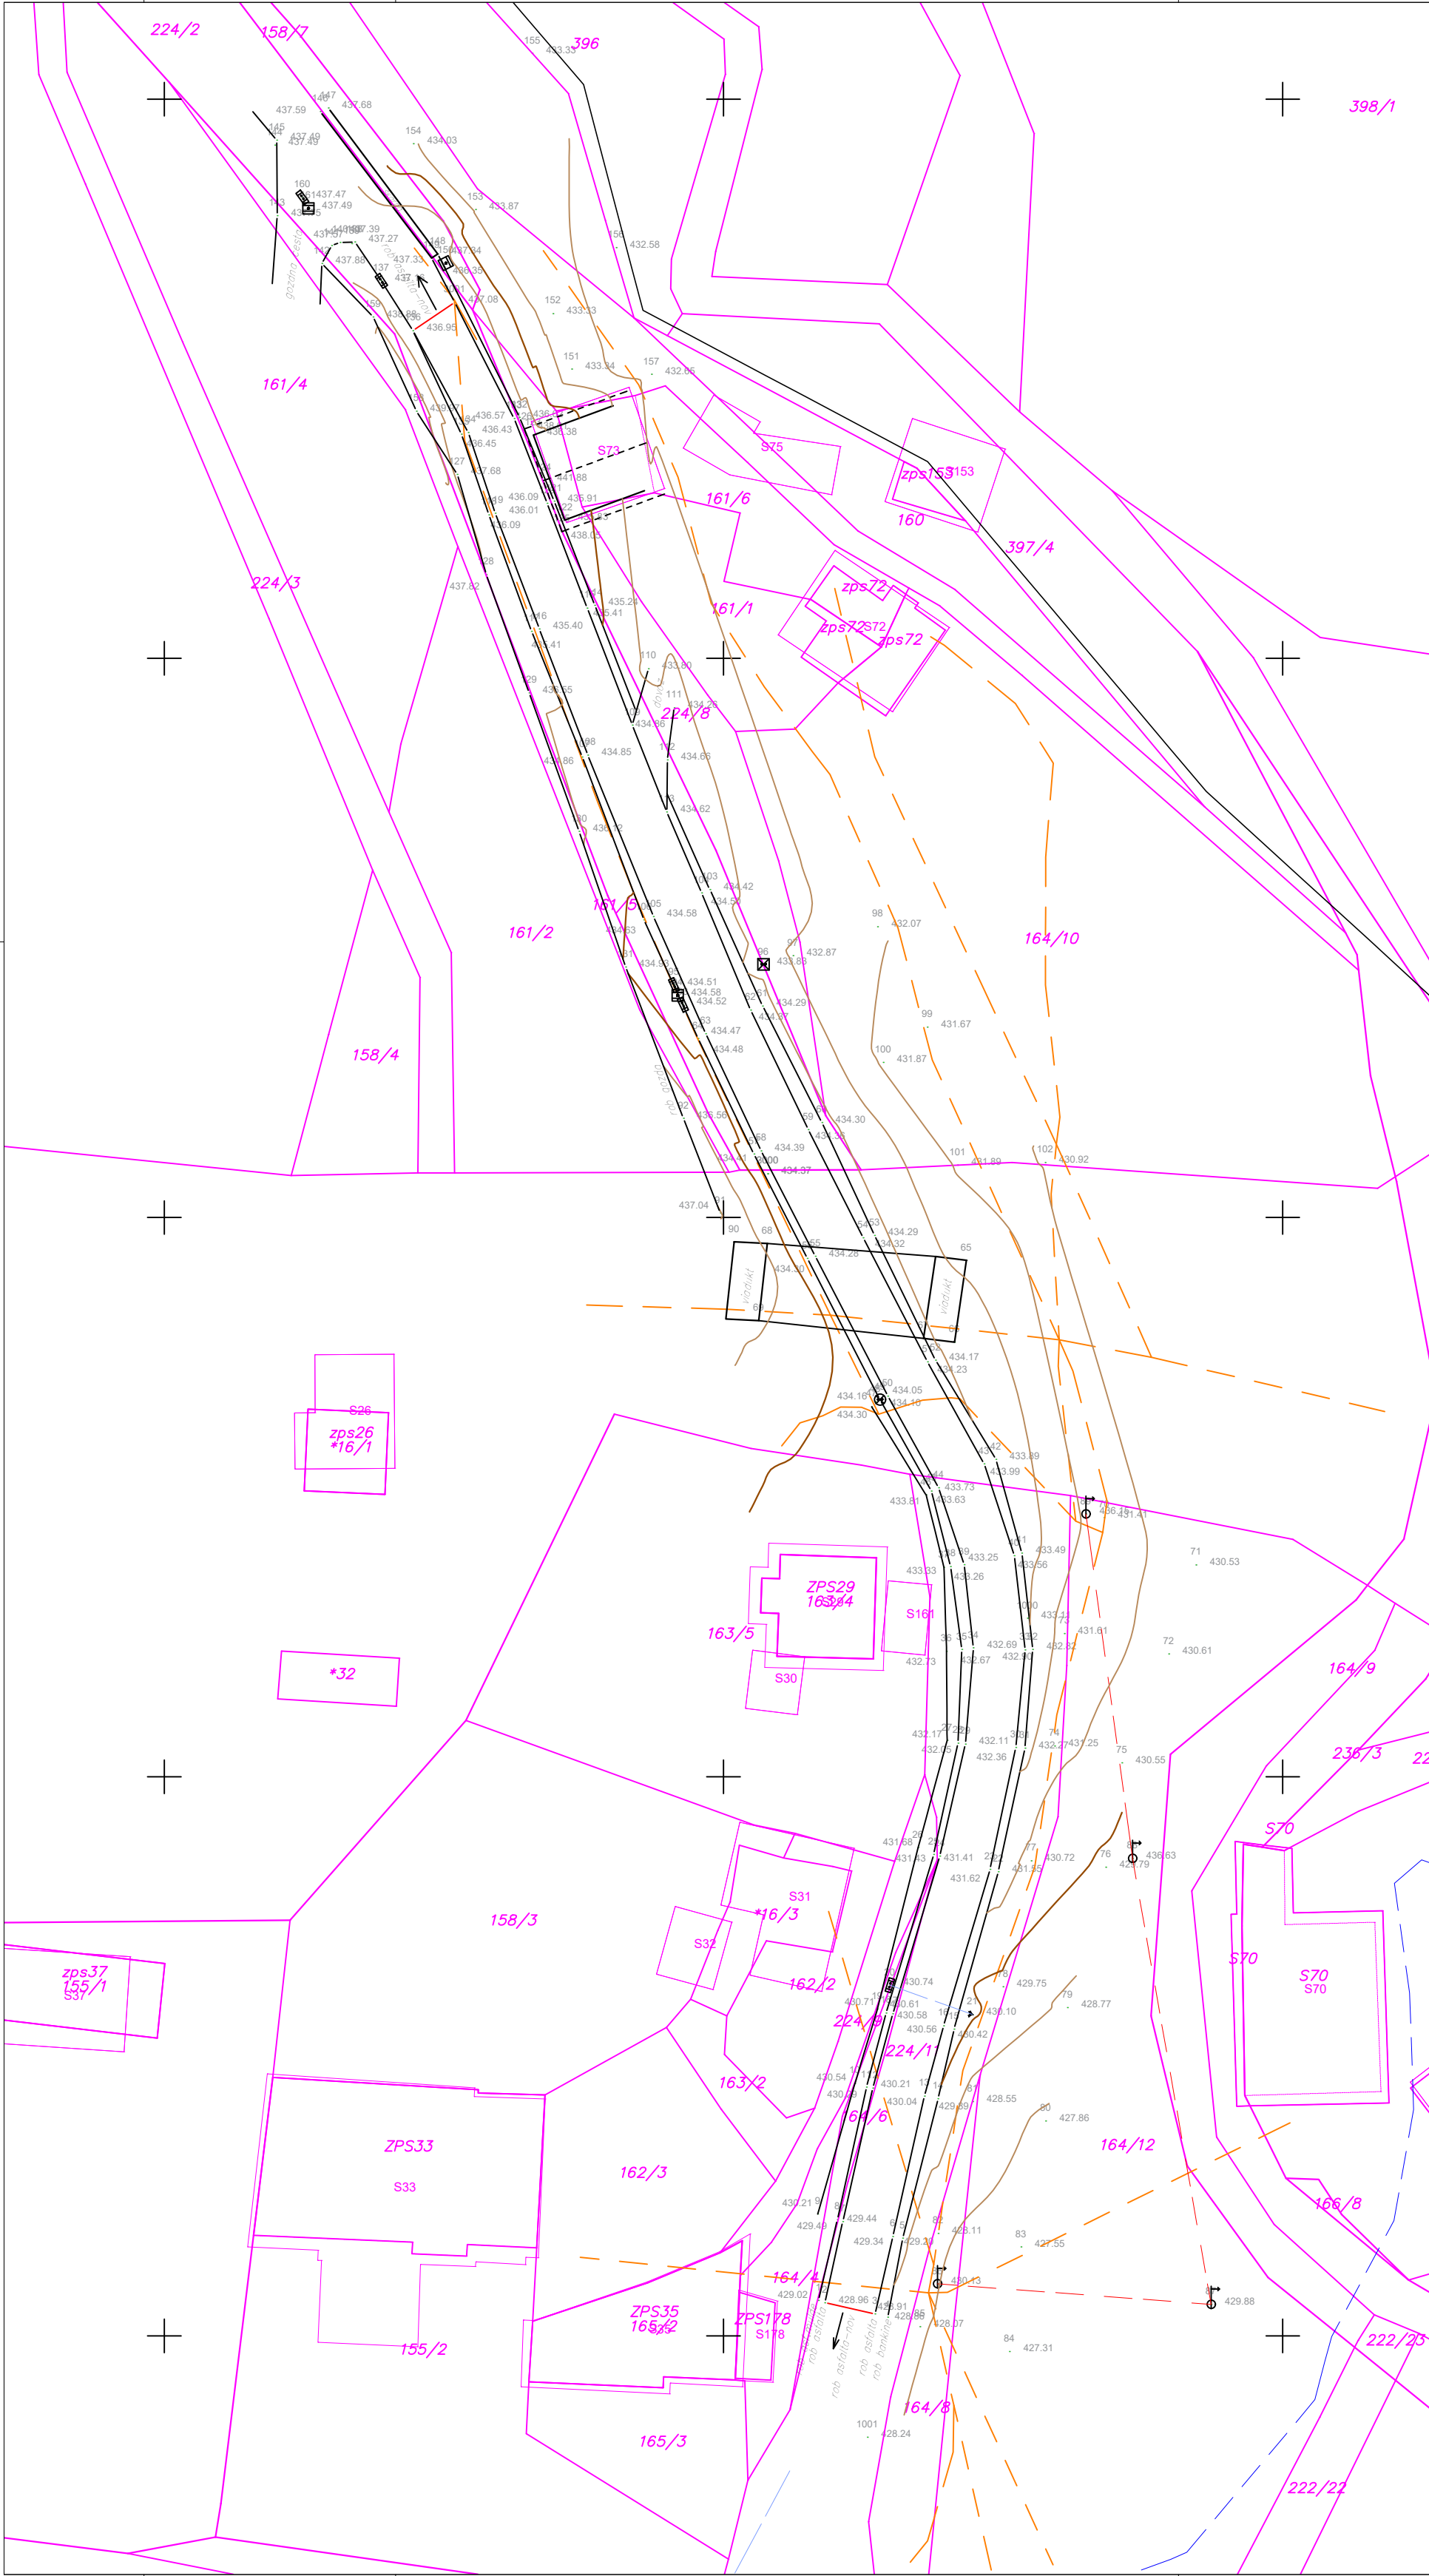

- LEGENDA:
- OBSTOJEČI TEREN (geodetski posnetek)
  - OBMOČJE OBRAVNAVE (odmik črte od parcelne meje samo zaradi grafičnega prikaza)
  - PARCELACIJA
  - OBRAVNAVANE PARCELE

|                                                           |                      |                                                                                    |                          |                                                                                        |                         |
|-----------------------------------------------------------|----------------------|------------------------------------------------------------------------------------|--------------------------|----------------------------------------------------------------------------------------|-------------------------|
| Investitor:<br>OBČINA PREVALJE<br>Trg 2a<br>2391 Prevalje |                      | Objekt:<br>PLAZOVI NA CESTI LC 350 361 - ŠTOPAR<br>- ŠENTANEL, ID IZ AJDE: 1245775 |                          | <div>JC BIRO.</div> <div>JERNEJ CILENŠEK S.P.<br/>PREČNA POT 16<br/>3312 PREBOLD</div> |                         |
| Odgovorni vodja projekta:<br>BLAŽ BLAŽIČ                  |                      | , univ.dipl.inž.vod.in.kom.inž.                                                    |                          | Del projekta / Faza:<br><b>0 VODILNI NAČRT</b>                                         |                         |
| Odgovorni projektant:<br>BLAŽ BLAŽIČ                      |                      | , univ.dipl.inž.vod.in.kom.inž.                                                    |                          | Vsebina / naslov risbe:<br><b>SITUACIJA OBSTOJEČEGA<br/>STANJA 3 (ODSEK 2)</b>         |                         |
| Projektant:<br>Jernej CILENŠEK<br>BLAŽ BLAŽIČ             |                      | , dipl.inž.gradb.<br>, univ.dipl.inž.vod.in.kom.inž.                               |                          |                                                                                        |                         |
| Faza:<br>PZI                                              | Datum:<br>marec 2026 | Merilo:<br>1:1000                                                                  | Št. projekta:<br>53/2025 |                                                                                        | List številka:<br>0.1.3 |



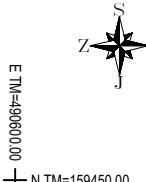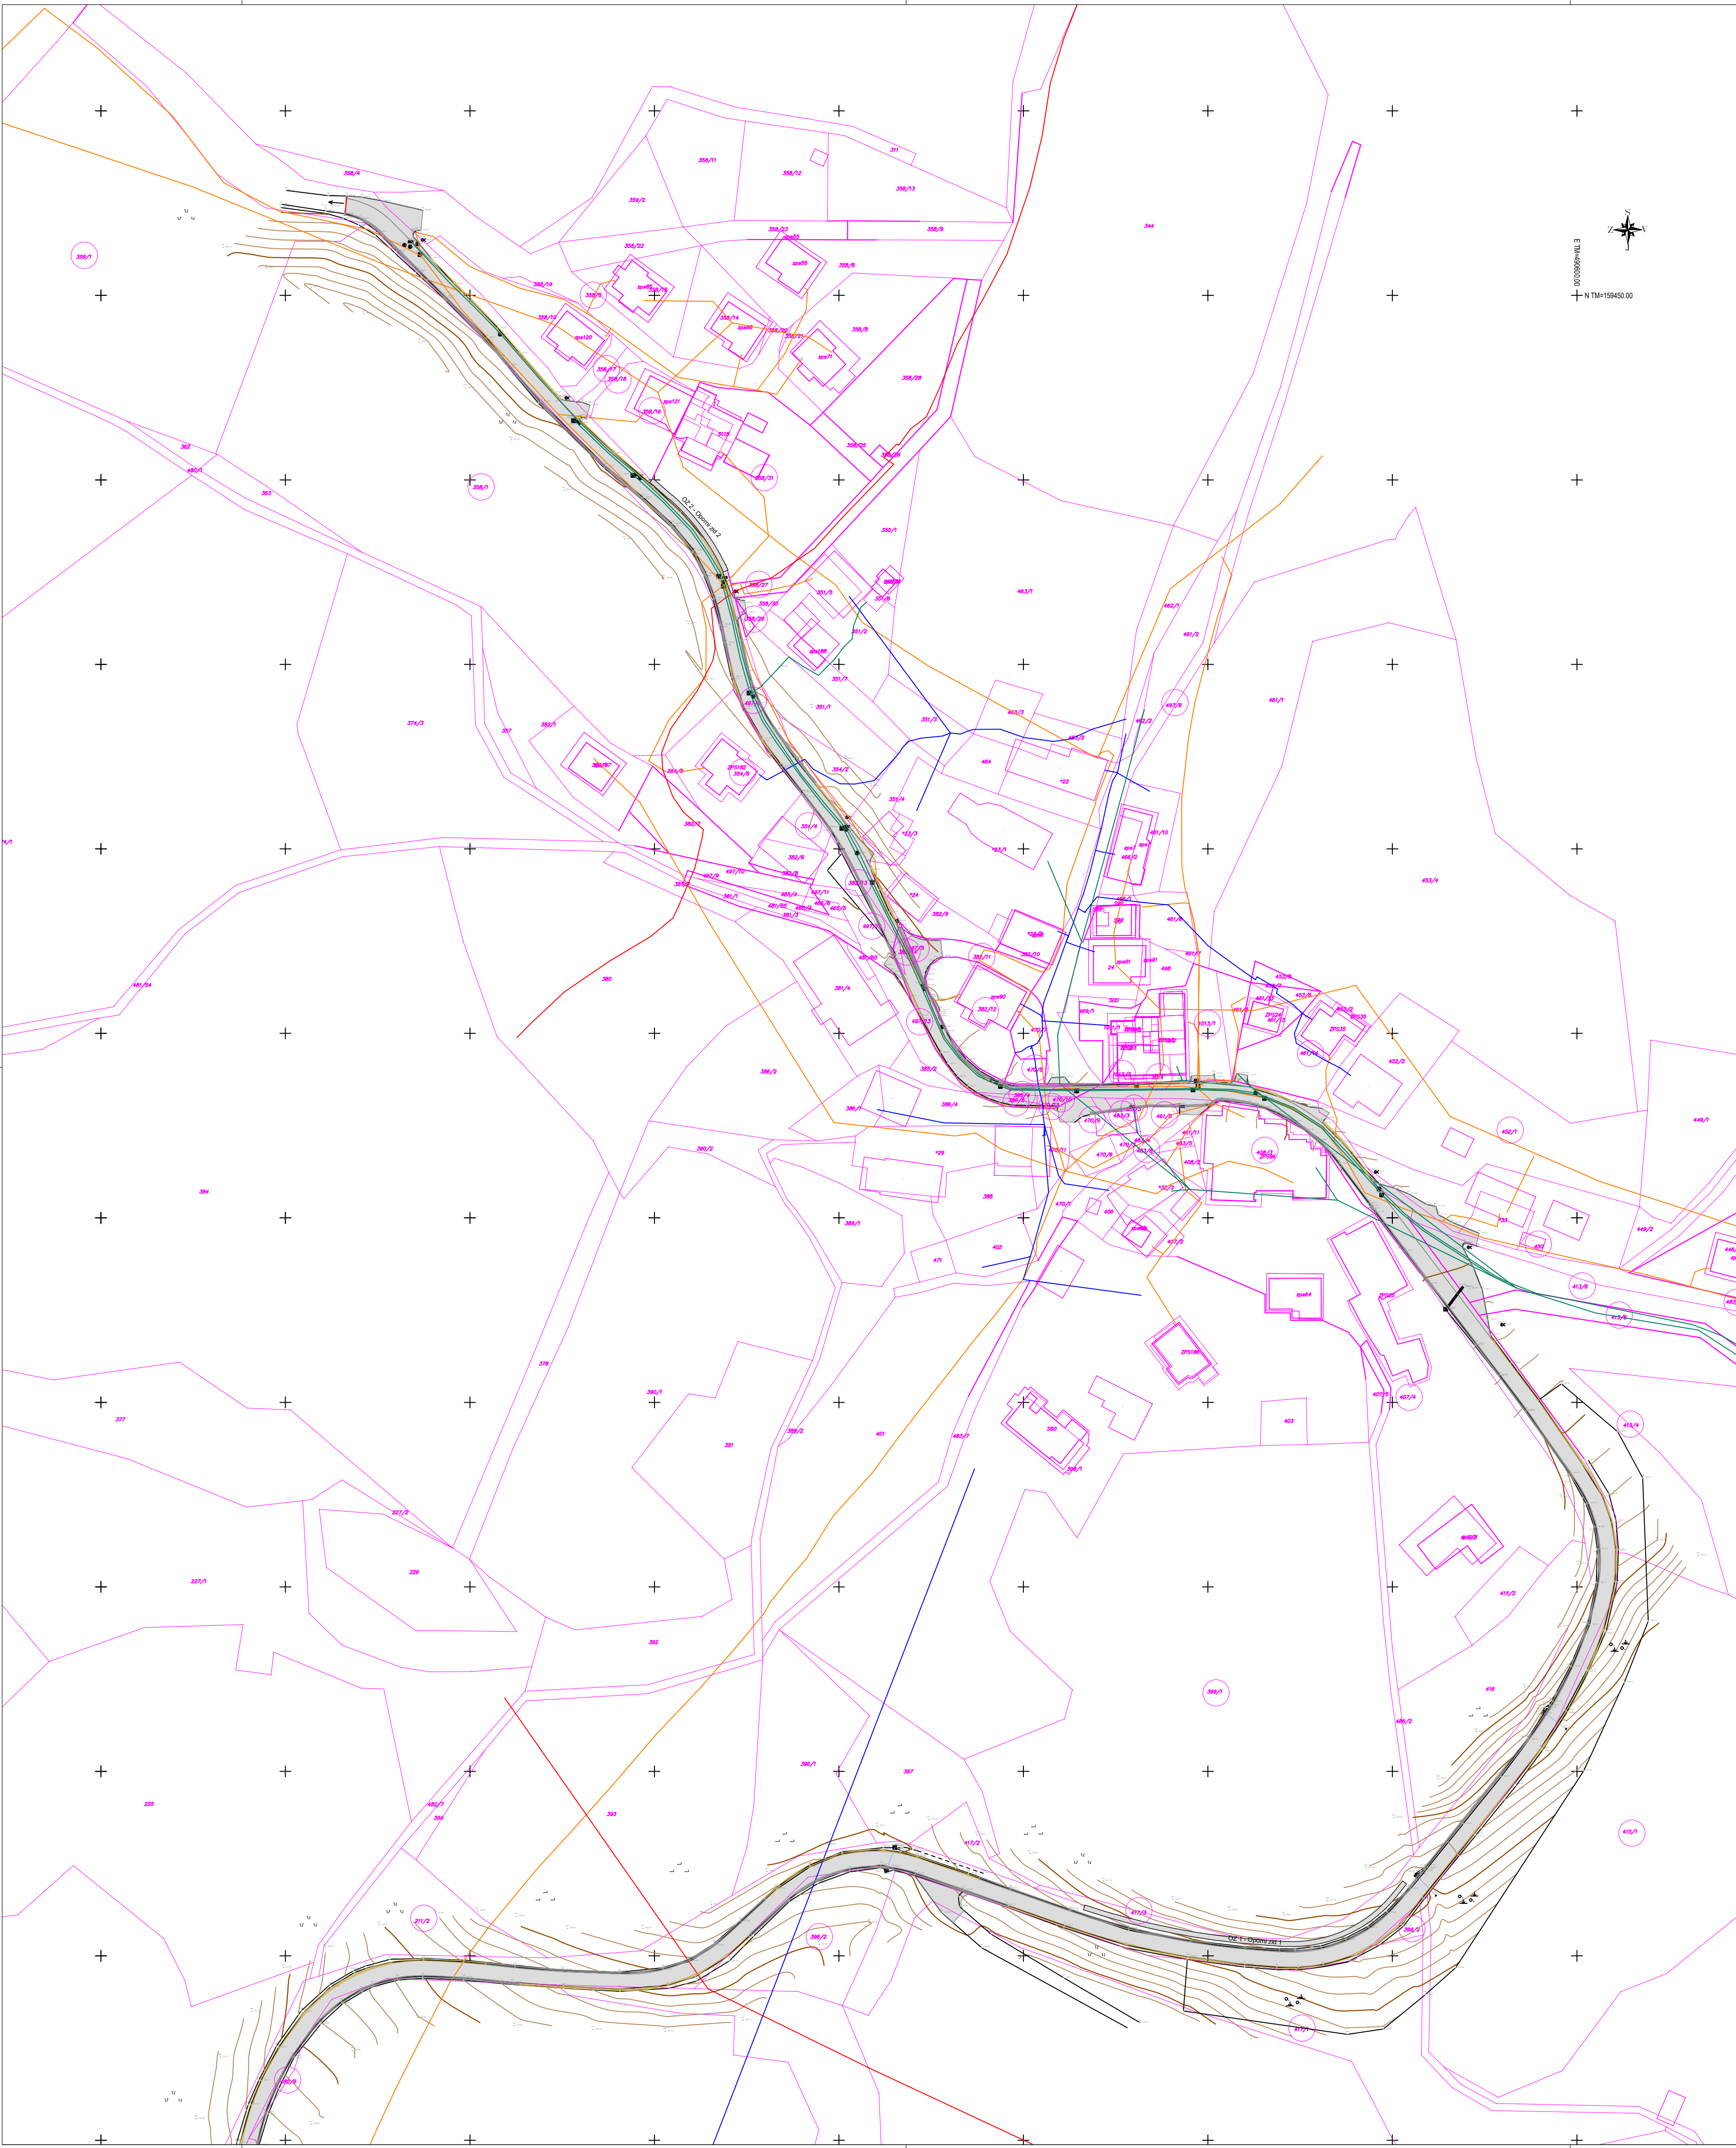


LEGENDA:

- OBSTOJEČI TEREN (geodetski posnetek)
- PARCELACIJA
- OBSTOJEČA CESTA (PREDMET SANACIJE)
- PREDVIDENA MULDA
- PREDVIDENA BANKINA

|                                                           |                                                                                    |                                                                       |        |                       |
|-----------------------------------------------------------|------------------------------------------------------------------------------------|-----------------------------------------------------------------------|--------|-----------------------|
| Investitor:<br>OBČINA PREVALJE<br>Trg 2a<br>2391 Prevalje | Objekt:<br>PLAZOVI NA CESTI LC 350 361 - ŠTOPAR<br>- ŠENTANEL, ID IZ AJDE: 1245775 | <br>JERNEJ GILENŠEK S.P.<br>PREČNA POT 16<br>3312 PISTERSKO           |        |                       |
| Daj projekta / Faza:<br><b>0 VODILNI NAČRT</b>            |                                                                                    |                                                                       |        |                       |
| Odgovorni vodja projekta:<br><b>Blaž BLAŽIČ</b>           | , univ.dipl.ind.vod.in.kom.ind. IZS G - 3931                                       | Vodilni in vodstveni risar:<br><b>PREGLEDNA SITUACIJA 2 (ODSEK 1)</b> |        |                       |
| Odgovorni projektant:<br><b>Blaž BLAŽIČ</b>               | , univ.dipl.ind.vod.in.kom.ind. IZS G - 3931                                       |                                                                       |        |                       |
| Projektant:<br><b>Jernej GILENŠEK</b>                     | , dipl.inž.gradb.                                                                  | Št. projekta:<br>53/2025                                              |        |                       |
| <b>Blaž BLAŽIČ</b>                                        | , univ.dipl.ind.vod.in.kom.ind.                                                    |                                                                       |        |                       |
| Faza:<br><b>PZI</b>                                       | Datum:<br>marec 2026                                                               | Merk:                                                                 | 1:1000 | Let. Benika:<br>0.2.2 |





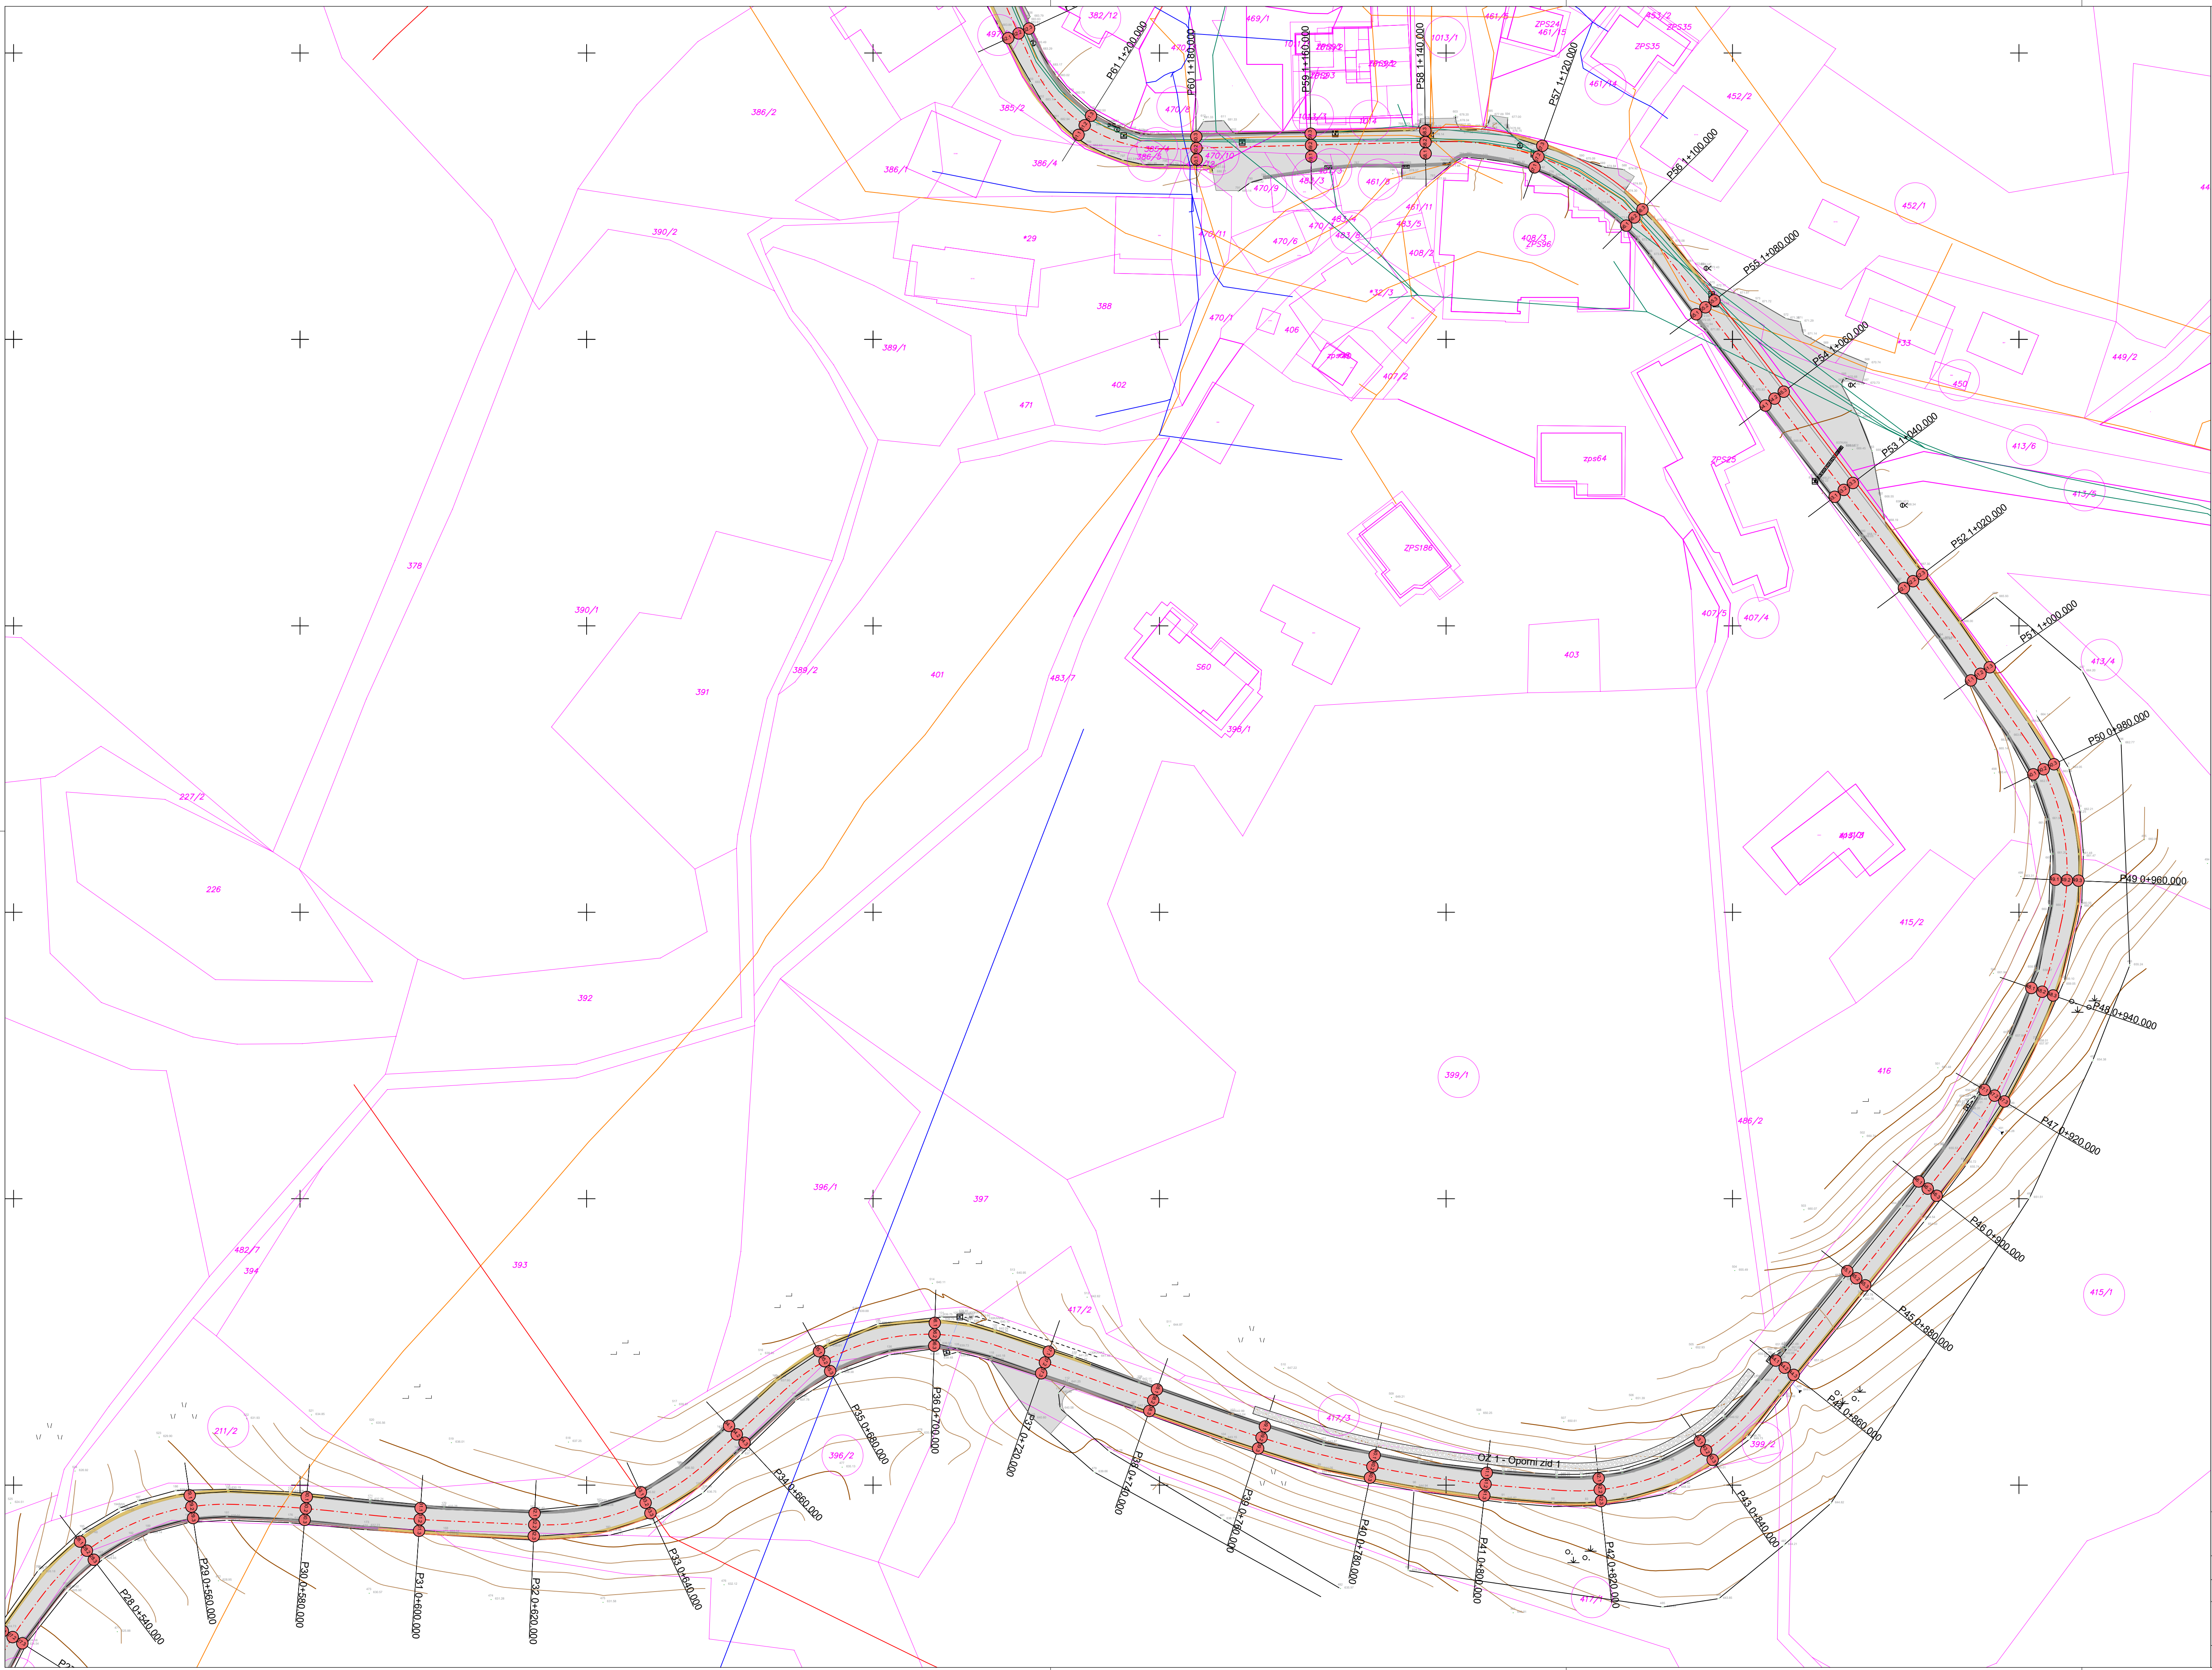

LEGENDA:

OBSTOJEĆI TEREN  
(geodetski posnetek)

PARCELACIJA

OBSTOJEĆA CESTA (PREDMET SANACIJE)

PREDVIDEN ASFALTNJA MULDA

PREDVIDENE BANKINE

OS CESTE

PREDVIDENA KAMNITA ZLOŽBA

ZAKOŁIČBENE TOČKE

Investitor:  
OPĆINA PREVALJE  
IZ OPG. 15  
2017 Prevalje


Opis:  
PLAZOVNI NA CESTI LC 350 361 - ŠTOPAR  
- SENTANEL, ID IZ AJDE: 1245775

Opis: J.C. BIRD.  
JEROMEJ CILENŠEK D.O.O.  
POSREDOVANJE  
POSREDOVANJE  
POSREDOVANJE

Opis: O VODILNI NAČRT  
Vodnja i napojni objekti:  
ZAKOŁIČBENA SITUACIJA 2  
(ODSEK 1)

Opis: O VODILNI NAČRT  
Vodnja i napojni objekti:  
ZAKOŁIČBENA SITUACIJA 2  
(ODSEK 1)

Projekat: Blaž Blažič  
Datum: marec 2026  
Mala: 1:500  
S. projekt: 53/2025  
L. projekt: 0.3.2

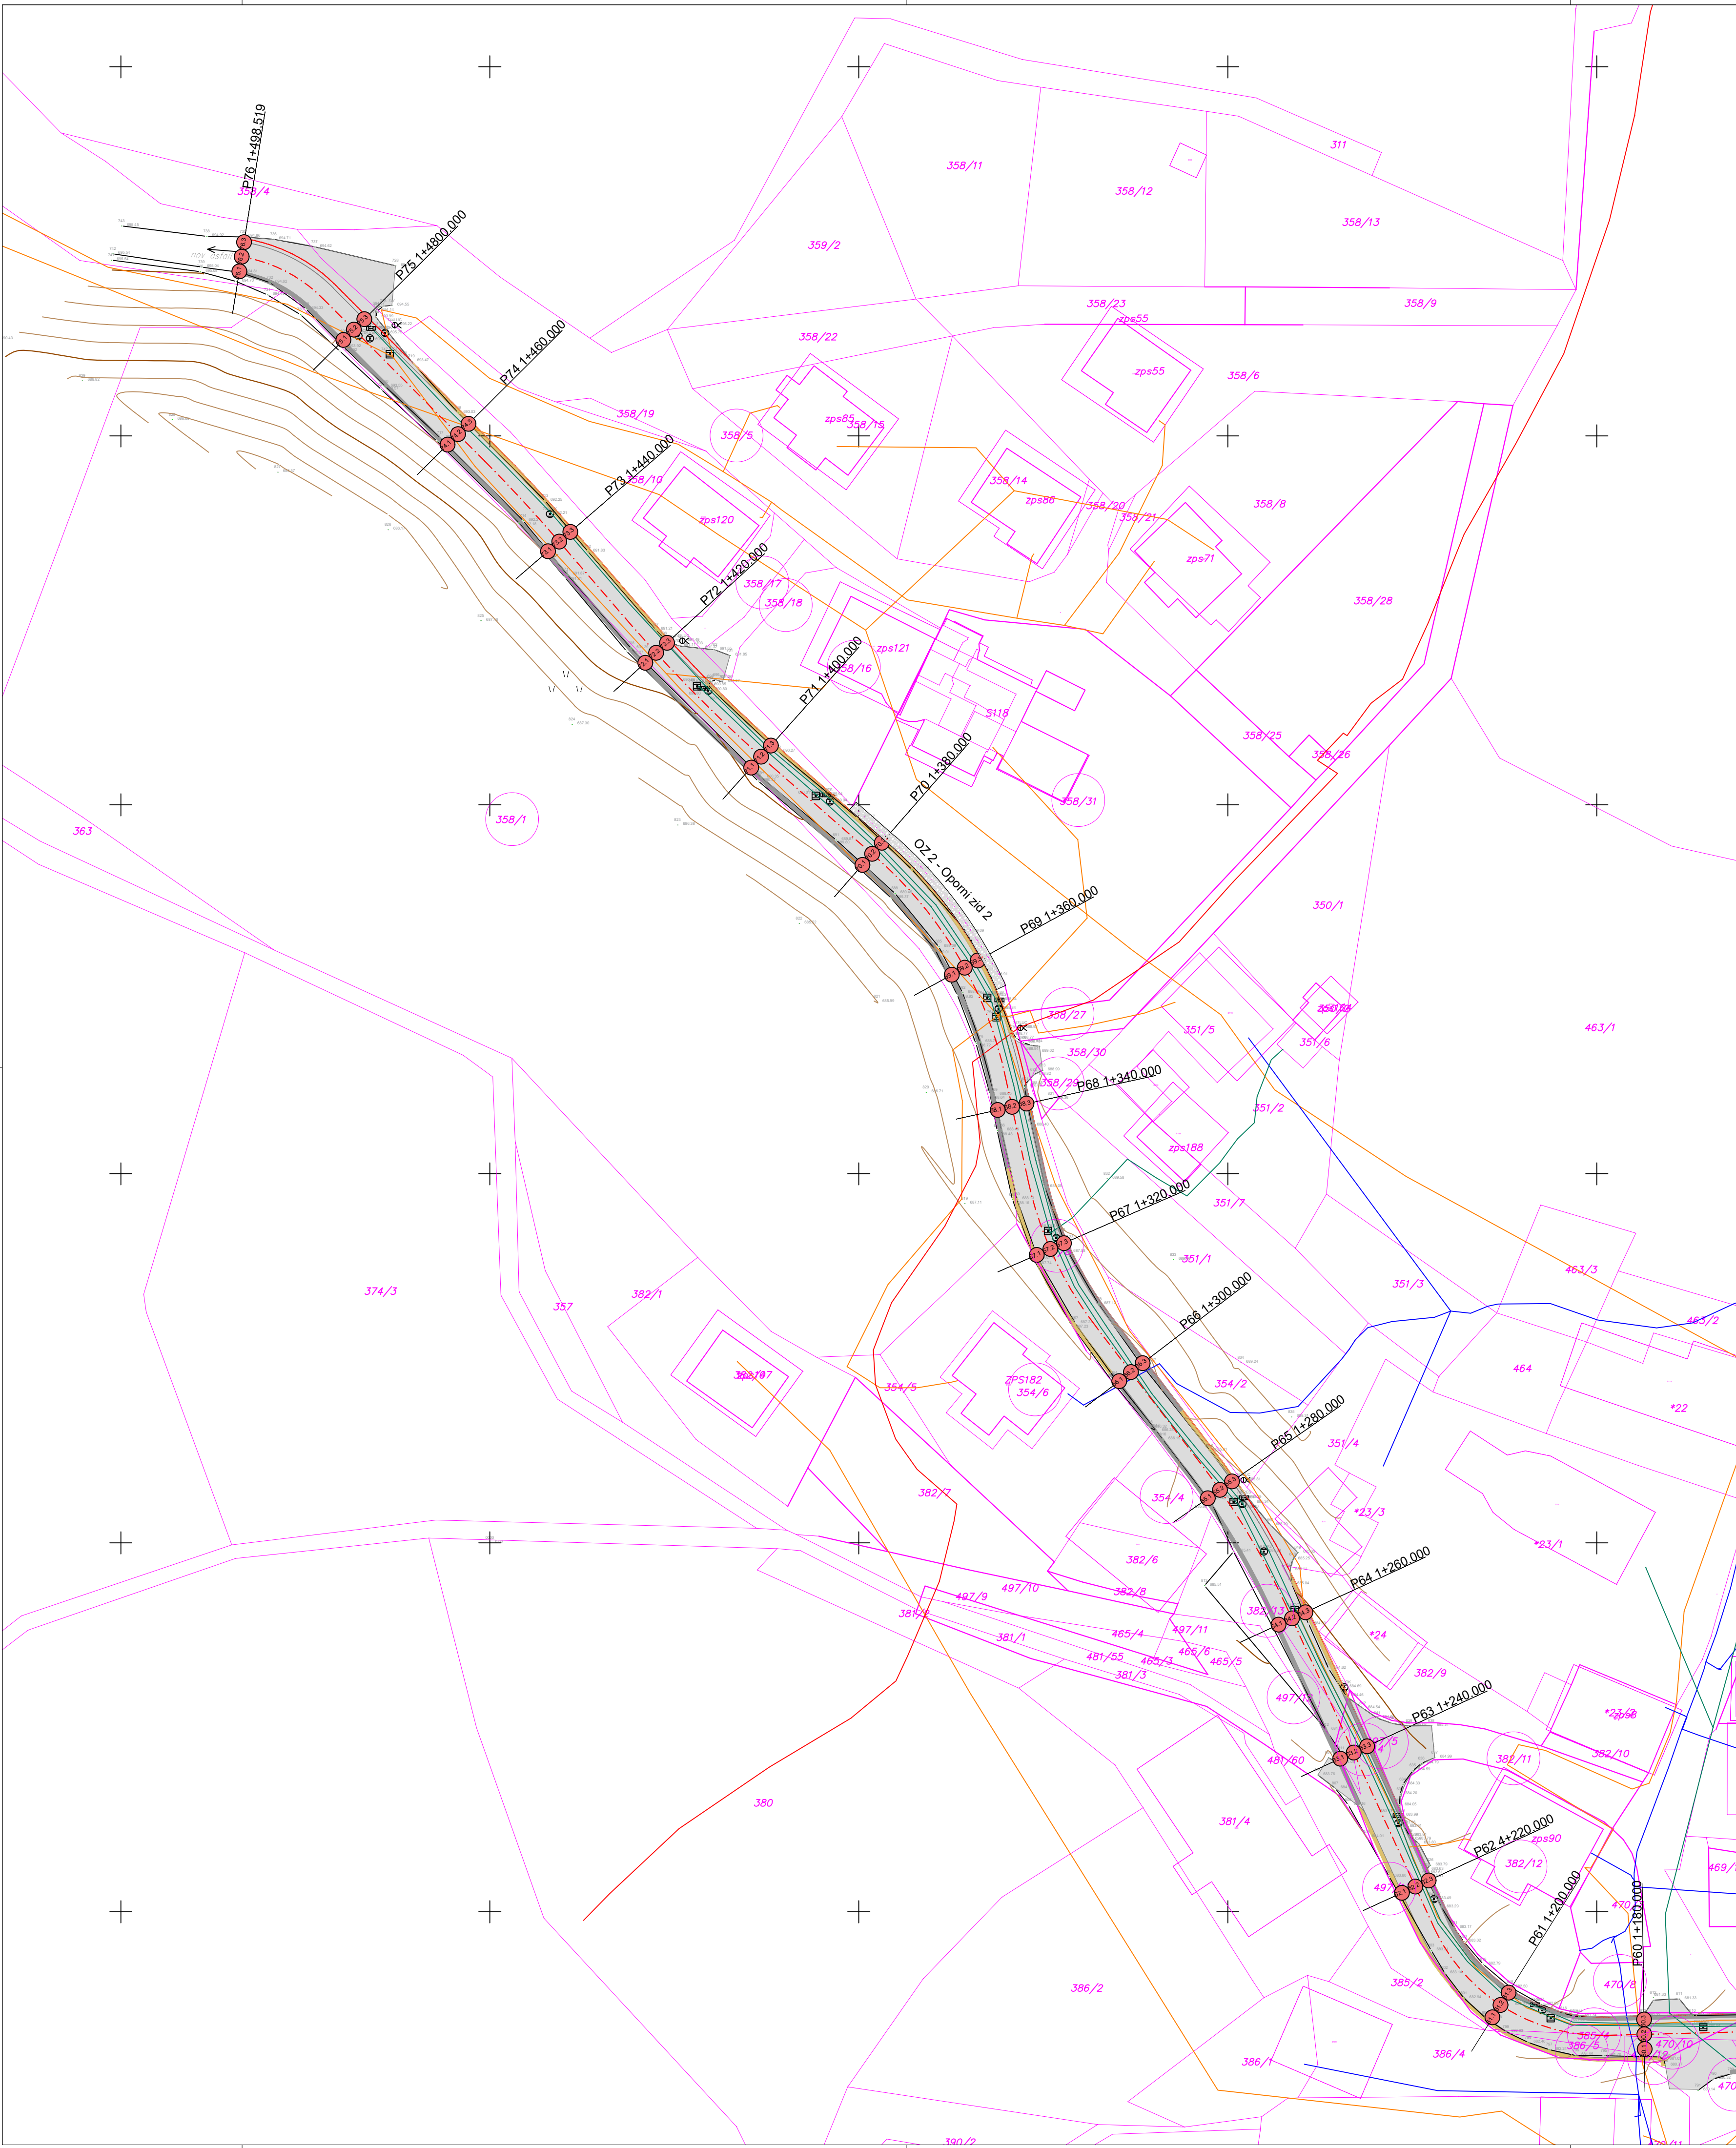

OBSTOJEČI TEREN  
(geodetski posnetek)

PARCELACIJA

OBSTOJEĆA CESTA (PREDMET SANACIJE)

PREDVIDEN ASFALTNA MULDA

PREDVIDENE BANKINE

OS CESTE

PREDVIDENA KAMNITA ZLOŽBA

ZAKOLIČBENE TOČKE

OBSTOJEĆI TEREN  
(geodetski posnetek)

PARCELACIJA

OBSTOJEĆA CESTA (PREDMET SANACIJE)

PREDVIDEN ASFALTNA MULDA

PREDVIDENE BANKINE

OS CESTE

PREDVIDENA KAMNITA ZLOŽBA

ZAKOLIČBENE TOČKE

Investitor:  
OPĆINA PREVALJE  
Trg 2a  
3391 Prevalje

Objekt:  
PLAZOVI NA CESTI LC 350 361 - ŠTOPAR  
- ŠENTANEL, ID IZ AJDE: 1245775

ODGOVORNI VOĐA PROJEKTA:  
BLAŽ BLAŽIČ  
ODGOVORNI PROJEKTANT:  
BLAŽ BLAŽIČ  
PROJEKTANT:  
JERMEJ CILENŠEK  
BLAŽ BLAŽIČ

Šifra projekta:  
PZI

Datum:  
marec 2026

Merilo:  
1:500

Šifra projekta:  
53/2025


Let brojka:  
0.3.3

Del projekta / Fasci:  
0 VODILNI NAČRT

Vodilni i radni list:  
ZAKOLIČBENA SITUACIJA 3  
(ODSEK 1)

JC BIRO.

JERMEJ CILENŠEK S.P.  
PREČNA POT. 1.6  
331 12. PRIBLJENO

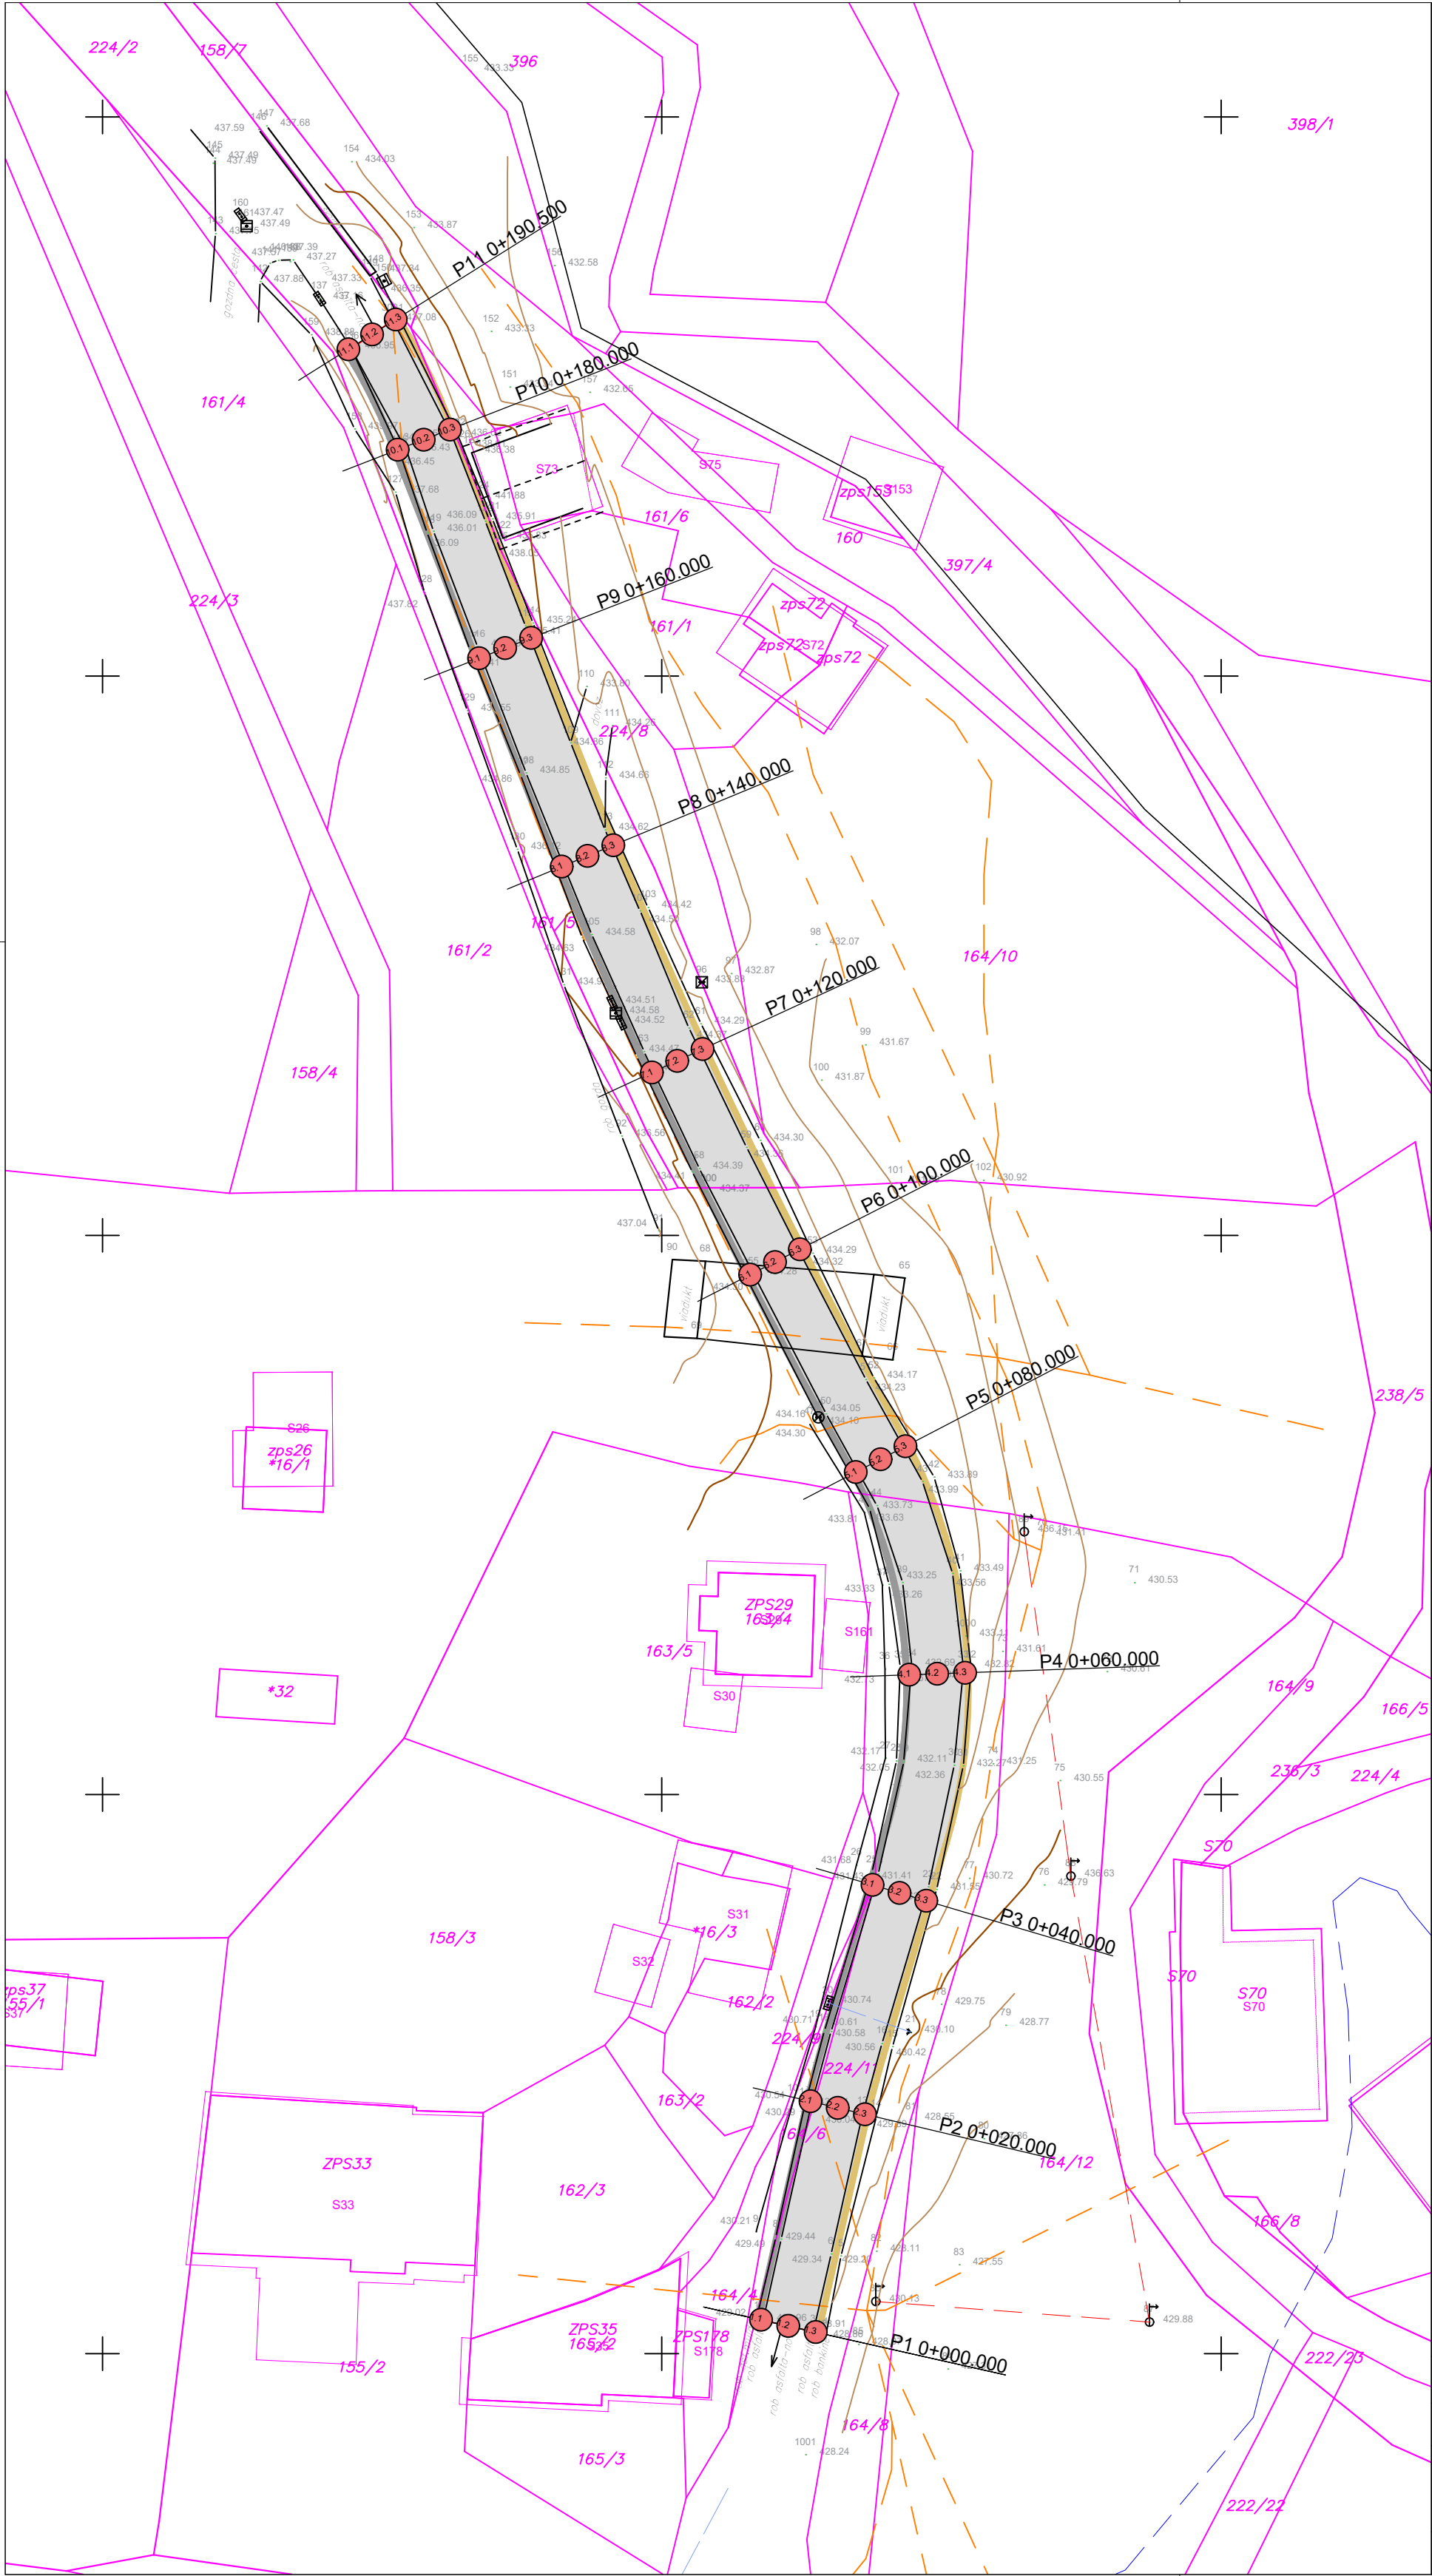

LEGENDA:

OBSTOJEČI TEREN  
(geodetski posnetek)

PARCELACIJA

OBSTOJEČA CESTA (PREDMET SANACIJE)

PREDVIDEN ASFALTNA MULDA

PREDVIDENE BANKINE

OS CESTE

PREDVIDENA KAMNITA ZLOŽBA

ZAKOLIČBENE TOČKE

|                                                           |                                                  |                                                                                    |                                                                                          |
|-----------------------------------------------------------|--------------------------------------------------|------------------------------------------------------------------------------------|------------------------------------------------------------------------------------------|
| Investitor:<br>OBČINA PREVALJE<br>Trg za<br>2381 Prevalje |                                                  | Objekt:<br>PLAZOVI NA CESTI LC 350 361 - ŠTOPAR<br>- ŠENTANEL, ID IZ AJDE: 1245775 | <div>JC BIRD.</div> <div>JERNEJ CILENŠEK S.P.<br/>PREČNA POT 16<br/>33 1 2 PREBOLD</div> |
| Odgovorni vodja projekta:<br>BLAŽ BLAŽIČ                  | univ.dipl.inž.vod.in.kom.inž.                    | IZS G - 3931                                                                       |                                                                                          |
| Odgovorni projektant:<br>Blaž BLAŽIČ                      | univ.dipl.inž.vod.in.kom.inž.                    | IZS G - 3931                                                                       |                                                                                          |
| Projektant:<br>Jernej CILENŠEK<br>Blaž BLAŽIČ             | dipl.inž.gradb.<br>univ.dipl.inž.vod.in.kom.inž. |                                                                                    |                                                                                          |
| Faza:<br>PZI                                              | Datum:<br>marec 2026                             | Merilo:<br>1:500                                                                   |                                                                                          |
| Del projekta / Faza:<br>0 VODILNI NAČRT                   |                                                  | Vsebina / naslov risbe:<br>ZAKOLIČBENA SITUACIJA 4<br>(ODSEK 2)                    | Št. projekta:<br>53/2025                                                                 |
|                                                           |                                                  |                                                                                    | List številka:<br>0.3.4                                                                  |