
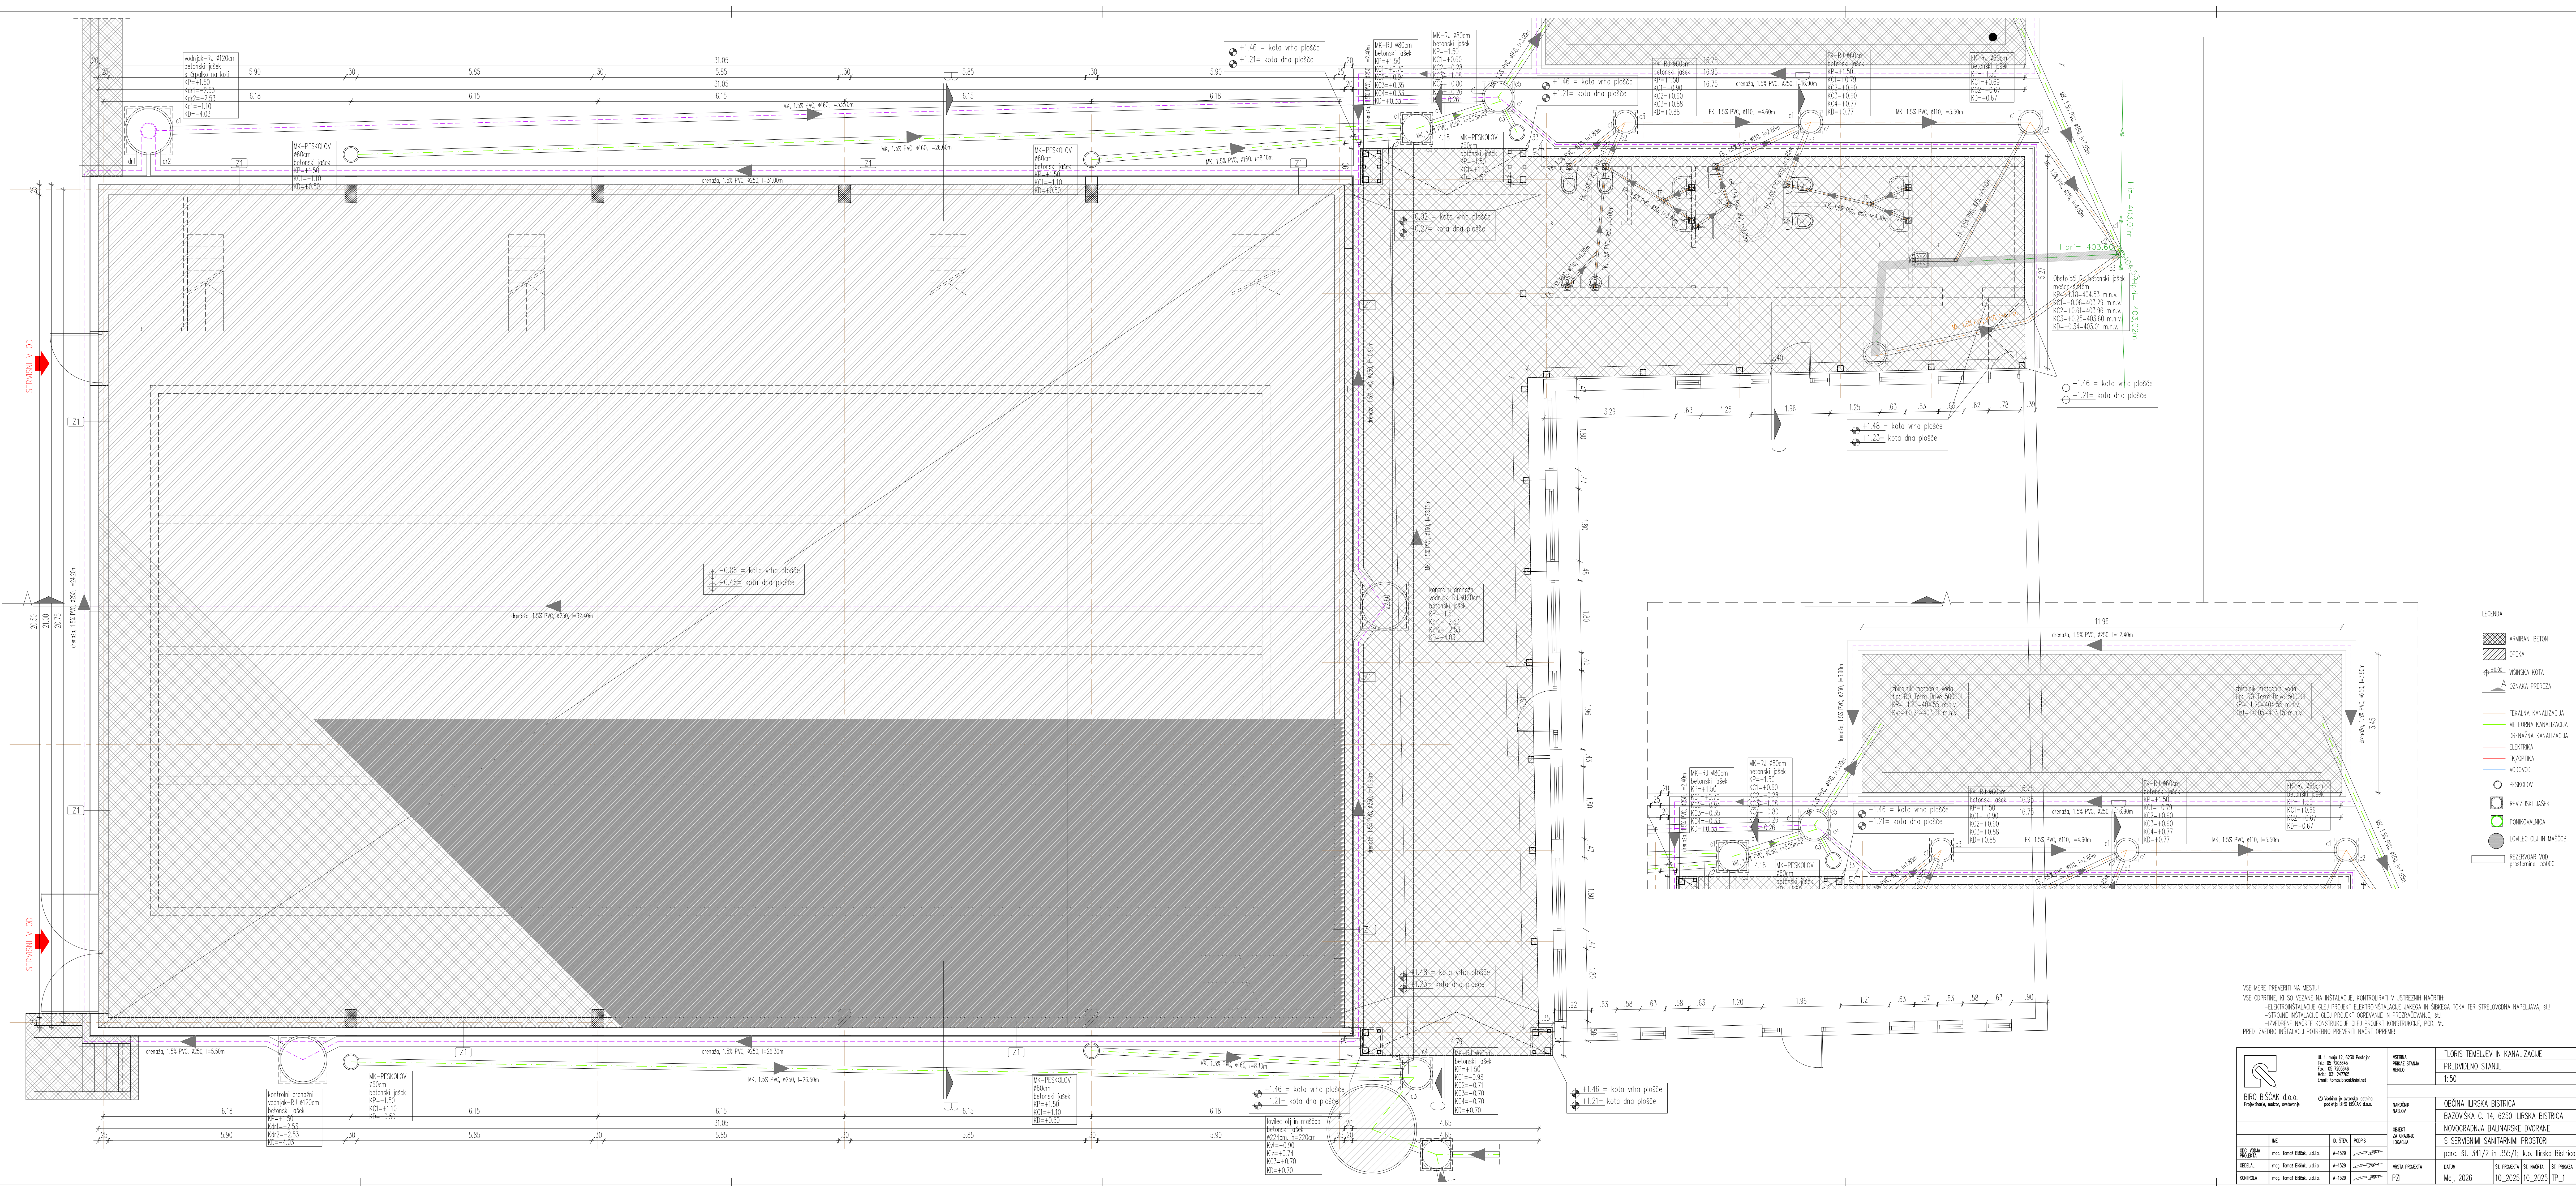


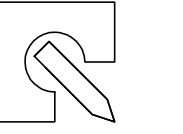

- LEGENDA
- ARMIRANI BETON
 - OPERA
 - ±0.000 - VŠINSKA KOTA
 - OZNAKA PRESEKA
 - FEKALNA KANALIZACIJA
 - METEOVNA KANALIZACIJA
 - DRENAŽNA KANALIZACIJA
 - ELEKTRIKA
 - TV/OPTIKA
 - VOODOOD
 - PESKOLOV
 - REZIZUSKI JAŠEK
 - PONIKVALNICA
 - LOVILEC OLJ IN MAŠČOB
 - REZERVOAR VOD. PROSTORNOST: 55000L

VSE MERE PREVERITI NA MESTU!
VSE OPREME, KI SO VEZANE NA INŠTALACIJE, KONTROLIRATI V USTREZNIH NAČRTIH:
-ELEKTROINŠTALACIJE: GLEJ PROJEKT ELEKTROINŠTALACIJE, JAVEKA IN SERIJEKA TOKA TER STRELOVODNA NAPELJAVNA, SLI!
-STROJNE INŠTALACIJE: GLEJ PROJEKT STROJNE INŠTALACIJE IN PREPRAČEVANJE, SLI!
-IZVEDBENE NAČRTE KONSTRUKCIJE: GLEJ PROJEKT KONSTRUKCIJE, PGO, SLI!
PRED IZVEDBO INŠTALACIJE POTREBNO PREVERITI NAČRT OPREME!

 BIR O BŠČAK d.o.o. Projektni, razstojni, vodilni		U. l. msp. 12. 630 Poljane Tel. 06 753464 Fax. 05 753464 Mob. 01 50 97570 E-pošta: tomas.biscak@biscak.si		VSEBNA PRILOGA MERO		TLOSIŠTE TEMELJEV IN KANALIZACIJE PREDVIDENO STANJE 1:50	
NARODNA KOSLOV		OBČINA ILIRSKA BISTRICA		BAZOVŠKA C. 14, 6250 ILIRSKA BISTRICA		NOVOGRADNJA BALNARSKA DVORANE S SERVISNIMI SANITARNIMI PROSTORI	
OBJEKT ZA OPAZNO LOKACIJO		parc. št. 341/2 in 355/1; k.o. Ilirska Bistrica		DATUM		10. 2025	
MIF		A-1029		PZI		10. 2025	
OBJEKT ZA OPAZNO LOKACIJO		A-1029		PZI		10. 2025	
OBJEKT ZA OPAZNO LOKACIJO		A-1029		PZI		10. 2025	