


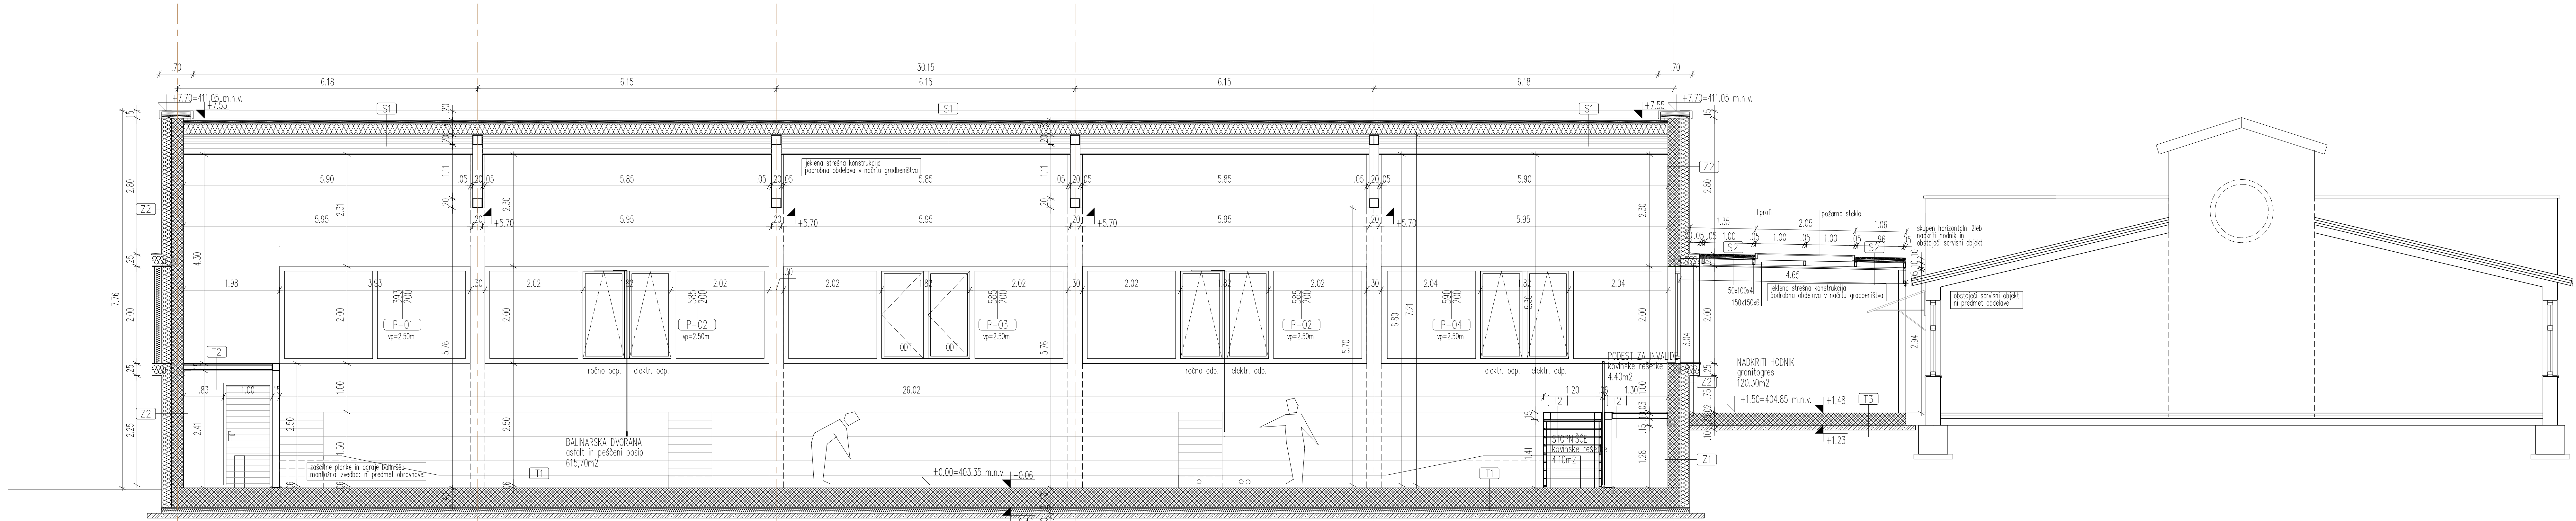


SESTAVE

- [Z1] AB stl, deb. 25cm
H, deb. 1cm
H, deb. 20cm
teploizol. deb. 10cm
- [Z2] AB stl, deb. 25cm
H, deb. 1cm
H, deb. 20cm
teploizol. deb. 10cm
- [Z3] keramika in lepilo, deb. 15cm
oporn. stl, deb. 10cm
notranji omet, deb. 15cm
- [Z4] keramika in lepilo, deb. 15cm
oporn. stl, deb. 10cm
keramika in lepilo, deb. 15cm
- [Z5] keramika in lepilo, deb. 15cm
oporn. stl, deb. 10cm
keramika in lepilo, deb. 15cm
- [Z6] keramika in lepilo, deb. 15cm
oporn. stl, deb. 10cm
keramika in lepilo, deb. 15cm
- [T1] celotno podlago odobren, deb. 6cm
H, deb. 1cm
H, deb. 20cm
podlaga betona, deb. 10cm
granzolna masa
- [T2] keramika in lepilo, deb. 15cm
oporn. stl, deb. 10cm
notranji omet, deb. 15cm
- [T3] keramika in lepilo, deb. 15cm
oporn. stl, deb. 10cm
podlaga betona, deb. 10cm
granzolna masa
- [T4] keramika in lepilo, deb. 15cm
oporn. stl, deb. 10cm
podlaga betona, deb. 10cm
granzolna masa
- [T5] melirna AB stopnja, deb. 15cm
- [S1] jeklena sek. konstrukcija
trajna prekrivanja H=500
H, deb. 1cm
H, deb. 20cm
H, deb. 10cm
Skupaj C=20
- [S2] jeklena perforirana ploščina
jeklena sek. konstrukcija
trajna prekrivanja H=500
H, deb. 1cm
H, deb. 20cm
H, deb. 10cm
Skupaj C=20
- [S3] jeklena perforirana ploščina
jeklena sek. konstrukcija
trajna prekrivanja H=500
H, deb. 1cm
H, deb. 20cm
H, deb. 10cm
Skupaj C=20

LEGENDA

- ARMIRANI BETON
- OPEKA
- VSOKA KOTA
- OZNAVA PREREZA
- FEKALNA KANALIZACIJA
- METEORNA KANALIZACIJA
- DRENAŽNA KANALIZACIJA
- ELEKTRIKA
- TV/OPRTKA
- VODOVOD
- PESKOVOD
- REZERVUAR VODA
- LOVILEC OLJ IN MAŠČOB
- PROSTORINE: 55000

VSE MERE PREVERITI NA MESTU!
VSE ODPRTINE, KI SO VEZANE NA INŠTALACIJE, KONTROLIRATI V USTREZNIH NACRTIH:
-ELEKTRONŠTALACIJE GLEJ PROJEKT ELEKTRONŠTALACIJE JANECA IN ŠEREGA TOKA TER STRELOVODNA NAPELJAVNA, SL!
-STROJNE INŠTALACIJE GLEJ PROJEKT OSEJAVANJE IN PREJEMANJE, SL!
-KONSTRUKCIJSKE NARISNE KONSTRUKCIJE GLEJ PROJEKT KONSTRUKCIJE, P30, SL!
PRED IZVEDBO INŠTALACIJE POTREBNO PREVERITI NACRTI OPEKNE!

  BIRO BŠČAK d.o.o. Projektni, razvoj, izvedba	Ul. 1. maja 12, 6300 Poljane tel.: 05 750465 fax: 05 750466 mob.: 01 247760 Email: birobscak@bircanet		IZVEDBA PRICNA STRANA MESTO		PREREZ AA PREDVIDENO STANJE 1:50		
	© vsebinsko in tehnično odgovornost BIRO BŠČAK d.o.o.		NARČNIK NASLOV		OBČINA ILIRSKA BISTRICA BAZOVSKA C. 14, 6250 ILIRSKA BISTRICA NOVOGRADNJA BAJNARSKA DVORANA S SERVISNIMI SANITARNIMI PROSTORI parc. št. 341/2 in 355/1, k.o. Ilirska Bistrica		
	NE		IZ. SEV. POSEB.		OBST. ZA OBRATNO LOKACIJO		
	TČ. VEDA maj, teneč 2006, ušica		A-103 		MESTO PROJEKTA P2		
OBČILA maj, teneč 2006, ušica		A-103 		DATUM Maj, 2026		ST. PROJEKTA 10_2025	
KONTROLA maj, teneč 2006, ušica		A-103 				ST. PRILAGA 10_2025	