


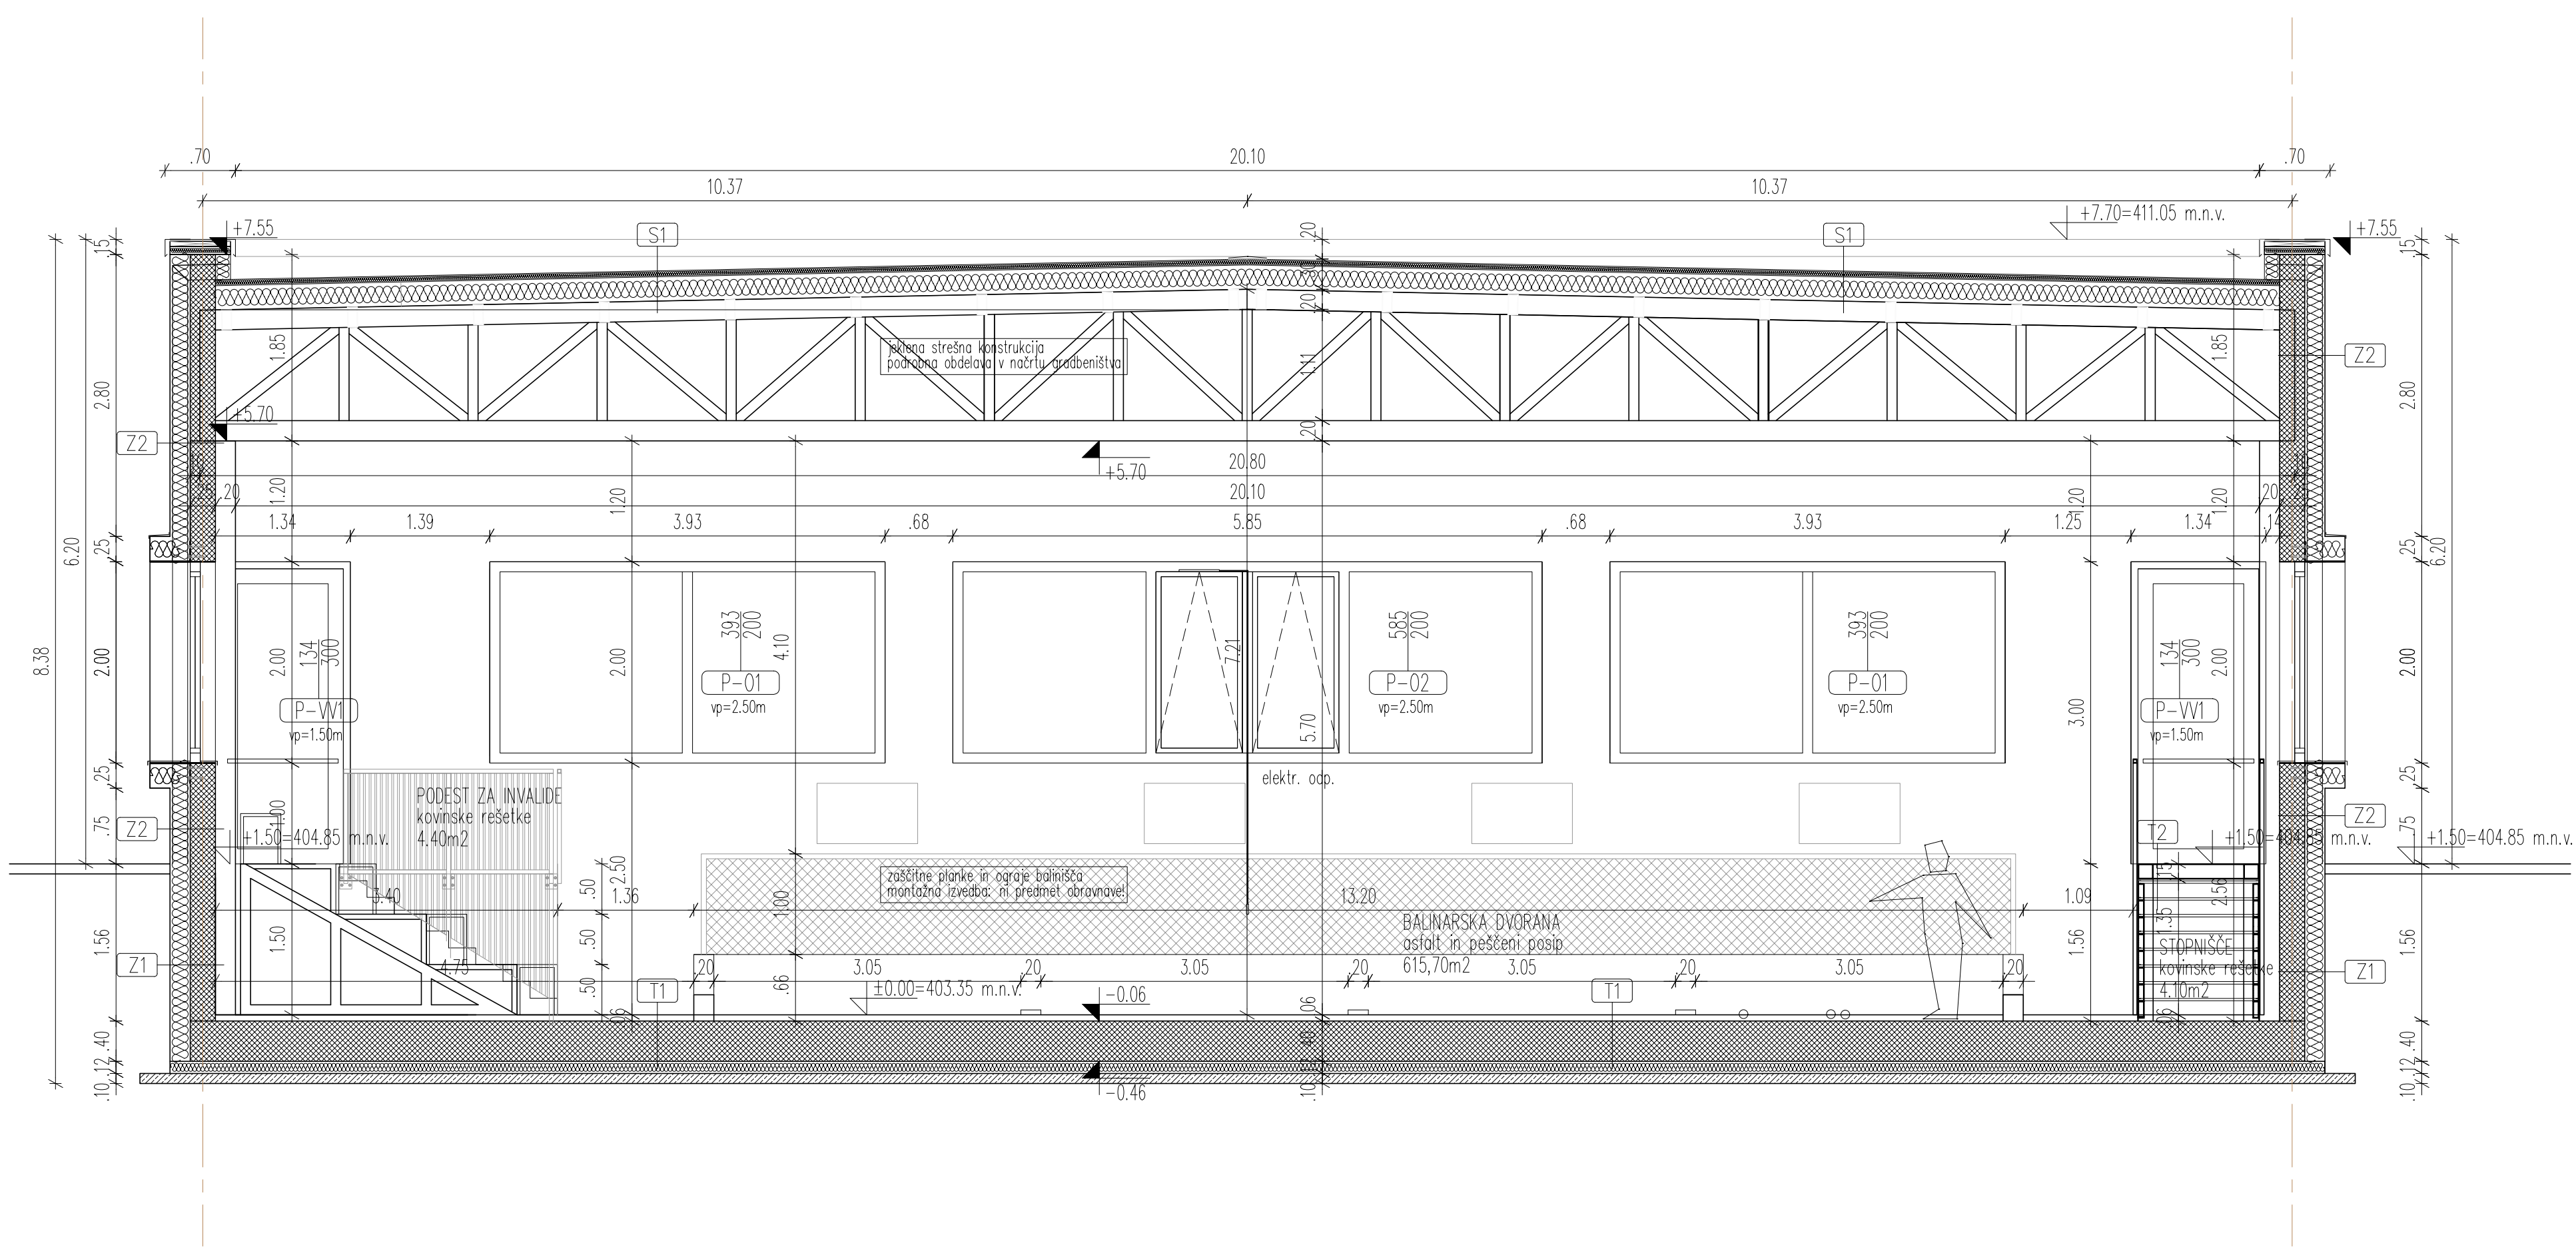

SESTAVE			LEGENDA	
Z1 AB zid, deb. 25cm H, deb. 1cm TI EPS-grafit, deb. 20cm čepasti omet, deb. 1cm	T1 gips-l-pozlarno odporan, deb. 6cm AB talna plošča, deb. 40cm nastrijava TI 500µm, deb. 12cm H lepeška, deb. 1cm Podložni beton, deb. 10cm gramozno nasutje	S1 poklena sek. konstrukcija trapezna ploščevina HI-BOND vafsa, deb. 0,6-0,8mm TI SmartRoofcap, deb. 14+12cm Podložni beton, deb. 2-16cm Skaplan G-20		ARMIRANI BETON
Z2 AB zid, deb. 25cm H, deb. 1cm TI EPS-grafit, deb. 20cm čepasti omet, deb. 0,5cm	T2 kovinske rešetke, deb. 3,3cm poklena konstrukcija,	S2 obesena perforirana ploščevina poklena sek. konstrukcija trapezna ploščevina HI-BOND vafsa, deb. 0,6-0,8mm TI SmartRoofcap, deb. 5cm Skaplan G-20		OPEKA
Z3 notranji omet, deb. 1,5cm čepasti omet, deb. 10cm notranji omet, deb. 1,5cm	T3 granitlozes in lepilo, deb. 2cm AB talna plošča, deb. 25cm H lepeška, deb. 1cm Podložni beton, deb. 10cm gramozno nasutje	S3 obesena perforirana ploščevina poklena sek. konstrukcija trapezna ploščevina HI-BOND vafsa, deb. 0,6-0,8mm TI SmartRoofcap, deb. 14+12cm Skaplan G-20		VIŠINSKA KOTA
Z4 keramika in lepilo, deb. 1,5cm čepasti omet, deb. 25cm čepasti omet, deb. 0,5cm	T4 keramika in lepilo, deb. 2cm AB talna plošča, deb. 25cm H lepeška, deb. 1cm Podložni beton, deb. 10cm gramozno nasutje			OZNAKA PREREZA
Z5 keramika in lepilo, deb. 1,5cm čepasti omet, deb. 25cm keramika in lepilo, deb. 1,5cm	T5 metlana AB stopnišče, deb. 15cm			FEKALNA KANALIZACIJA
Z6 keramika in lepilo, deb. 1,5cm čepasti omet, deb. 10cm keramika in lepilo, deb. 1,5cm				METEORNA KANALIZACIJA
				DRENAŽNA KANALIZACIJA
				ELEKTRIKA
				TK/OPTIKA
				VODOVOD
				PESKOLOV
				REVIZIJSKI JAŠEK
				PONIKOVALNICA
				LOVILEC OLJ IN MAŠČOB
				REZERVOAR VOD
				prostornine: 55000

VSE MERE PREVERITI NA MESTU!
VSE ODPRITVE, KI SO VEZANE NA INŠTALACIJE, KONTROLIRATI V USTREZNIH NAČRTIH:
-ELEKTRONŠTALACIJE GLEJ PROJEKT ELEKTRONŠTALACIJE JAKEGA IN ŠIBKEGA TOKA TER STRELOVODNA NAPELJAVNA, št.!!
-STROJNE INŠTALACIJE GLEJ PROJEKT OGREVANJE IN PREZRAČEVANJE, št.!!
-IZVEDBENE NAČRTE KONSTRUKCIJE GLEJ PROJEKT KONSTRUKCIJE, PGD, št.!!
PRED IZVEDBO INŠTALACIJ POTREBNO PREVERITI NAČRT OPREME!

		UL. 1. maja 12, 6230 Postojna Tel.: 05 7203445 Fax: 05 7203446 Mob.: 031 247785 Email: tomas.biscak@biro.net		VSEBINA PRIKAZ STANJA MERILO		PREREZ BB PREDVIDENO STANJE 1:50			
BIRO BIŠČAK d.o.o. Projekiranje, nadzor, svetovanje				© Vsebino je avtorsko lastnina posreduje BIRO BIŠČAK d.o.o.		NAROČNIK NASLOV			
						OBČINA ILIRSKA BISTRICA			
				OBJEKT ZA GRADNJO LOKACIJA		BAZOVIŠKA C. 14, 6250 ILIRSKA BISTRICA			
						NOVOGRADNJA BALNARSKE DVORANE			
						S SERVISNIMI SANITARNIMI PROSTORI			
						parc. št. 341/2 in 355/1; k.o. Ilirska Bistrica			
ODG. VODJA PROJEKTA		mag. Tomaz Biščak, u.d.i.s.		A-1529			VISTA PROJEKTA PZI		
OBDELAL		mag. Tomaz Biščak, u.d.i.s.		A-1529					
KONTROLA		mag. Tomaz Biščak, u.d.i.s.		A-1529					
						DATUM Maj, 2026		ST. PROJEKTA 10_2025	
								ST. NAČRTA 10_2025	
								ST. PRIKAZA TP_6	