


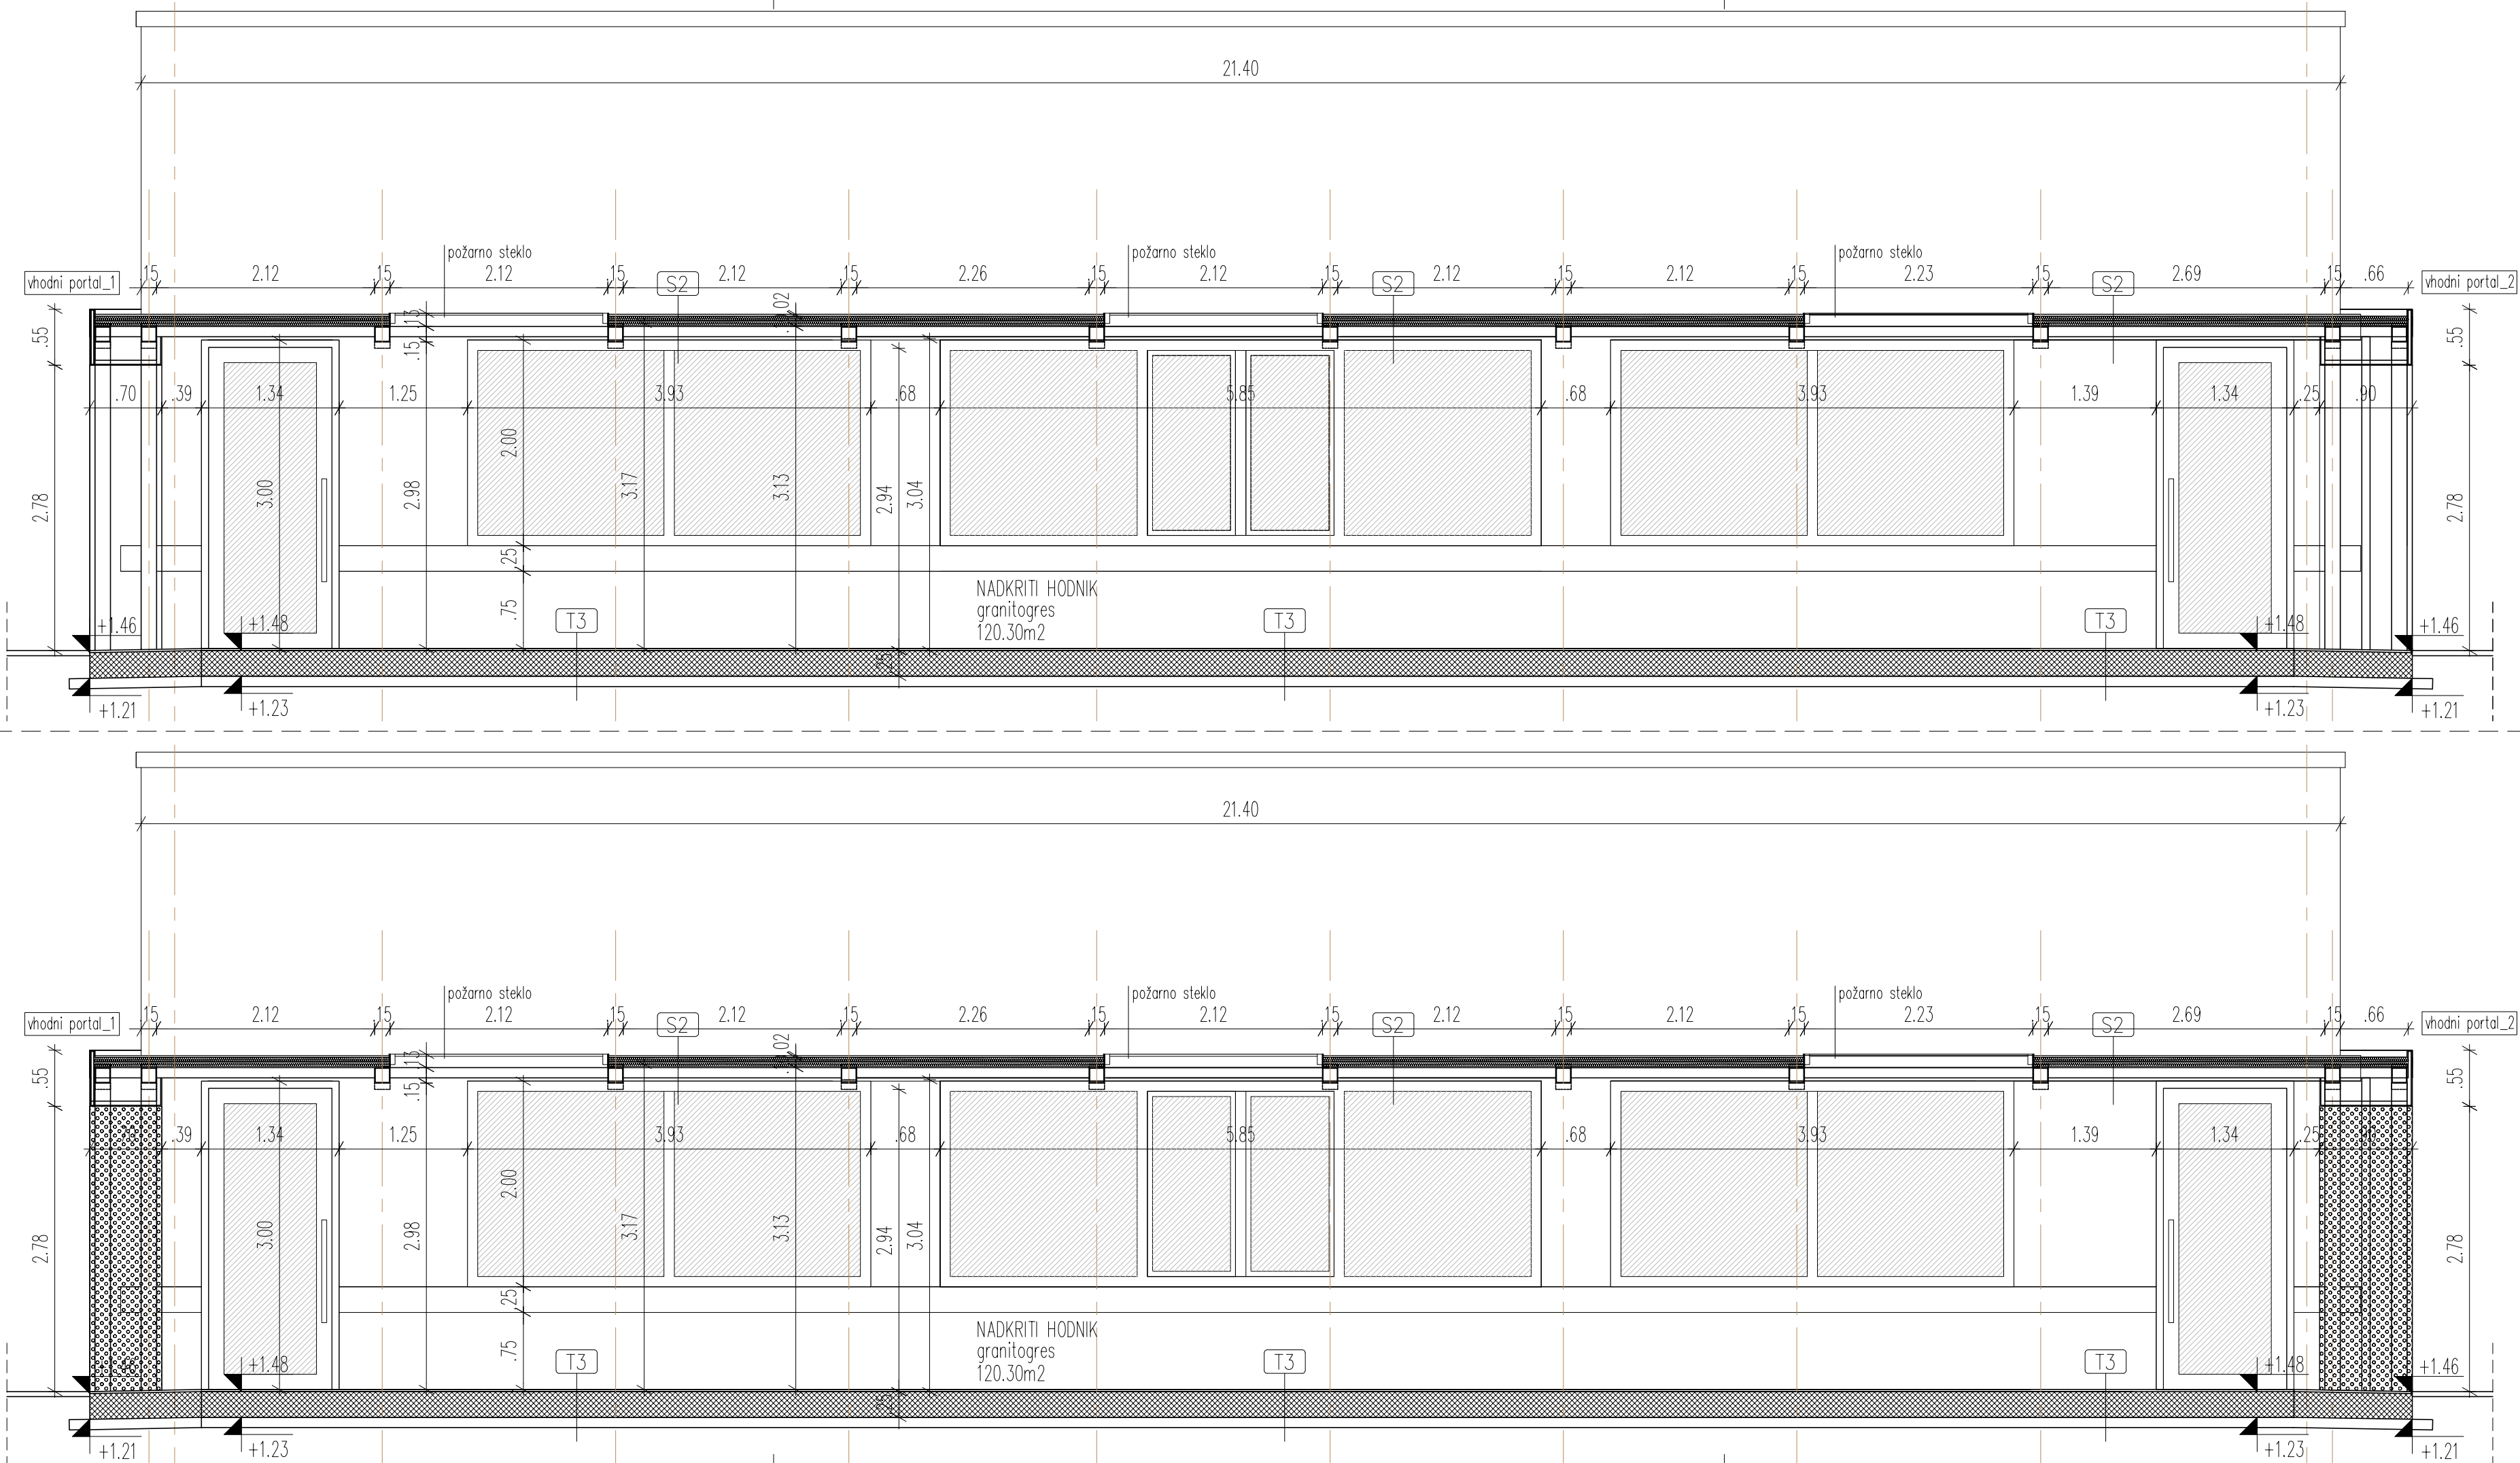

SESTAVE

Z1
AB zid, deb. 25cm
H, deb. 1cm
TI XPS, deb. 20cm
čepasta folija, deb. 1cm

Z2
AB zid, deb. 25cm
H, deb. 1cm
TI EPS-granit, deb. 20cm
tasadni omet, deb. 0.5cm

Z3
notranji omet, deb. 1.5cm
opečni zid, deb. 10cm
notranji omet, deb. 1.5cm

Z4
keramika in lepilo, deb. 1.5cm
greben zid, deb. 25cm
TI EPS-granit, deb. 20cm
tasadni omet, deb. 0.5cm

Z5
keramika in lepilo, deb. 1.5cm
opečni zid, deb. 25cm
keramika in lepilo, deb. 1.5cm

Z6
keramika in lepilo, deb. 1.5cm
opečni zid, deb. 10cm
keramika in lepilo, deb. 1.5cm

T1
asfalt-požarno odporen, deb. 6cm
AB tarva plošča, deb. 40cm
nestisljiva TI 500A², deb. 12cm
H lepenska, deb. 1cm
Podložni beton, deb. 10cm
granzano nasulje

T2
kovinske rešetke, deb. 3.3cm
jeklena konstrukcija

T3
granitogres in lepilo, deb. 2cm
AB tarva plošča, deb. 25cm
H lepenska, deb. 1cm
Podložni beton, deb. 10cm
granzano nasulje

T4
keramika in lepilo, deb. 2cm
AB tarva plošča, deb. 25cm
PVC folija
TI XPS, deb. 20cm
H lepenska, deb. 1cm
Podložni beton, deb. 10cm
granzano nasulje

T5
melirano AB stropnišče, deb. 15cm

S1
jeklena sek. konstrukcija
trapezna pločevina HI-BOND
vašes, deb. 0.6-0.8mm
TI SmartRoofap, deb. 14+12cm
Podložni beton, deb. 10cm
Sikaplan G-20

S2
obesena perforirana pločevina
jeklena sek. konstrukcija
trapezna pločevina HI-BOND
vašes, deb. 0.6-0.8mm
TI SmartRoofap, deb. 5cm
Sikaplan G-20

S3
obesena perforirana pločevina
jeklena sek. konstrukcija
trapezna pločevina HI-BOND
vašes, deb. 0.6-0.8mm
TI SmartRoofap, deb. 14+12cm
Sikaplan G-20

LEGENDA

ARMIRANI BETON

OPEKA

±0.00 VIŠINSKA KOTA

A OZNAKA PREREZA

FEKALNA KANALIZACIJA

METEORNA KANALIZACIJA

DRENAŽNA KANALIZACIJA

ELEKTRIKA

TK/OPTIKA

VODOVOD

PESKOLOV

REVIZIJSKI JAŠEK


PONIKOVALNICA

LOVILEC OLJ IN MAŠČOB

REZERVUAR VOD

prostornine: 55000l

VSE MERE PREVERITI NA MESTU!
VSE ODPRTINE, KI SO VEZANE NA INŠTALACIJE, KONTROLIRATI V USTREZNIH NAČRTIH:
-ELEKTRONŠTALACIJE GLEJ PROJEKT ELEKTRONŠTALACIJE JAKEGA IN ŠIBKEGA TOKA TER STRELOVODNA NAPELJAVNA, ŠL!
-STROJNE INŠTALACIJE GLEJ PROJEKT OGREVANJE IN PREZRAČEVANJE, ŠL!
-IZVEDBENE NAČRTE KONSTRUKCIJE GLEJ PROJEKT KONSTRUKCIJE, PGD, ŠL!
PRED IZVEDBO INŠTALACIJ POTREBNO PREVERITI NAČRT OPREME!

 	Ul. 1. maja 12, 6250 Postojna Tel.: 05 7203645 Fax: 05 7203646 Mob.: 031 247765 Email: tomas.biscek@biol.net		VSEBINA PRIRAZ STANJA MERILO		PREREZ CC, POGLED CC PREDVIDENO STANJE 1:50	
	BIRO BIŠČAK d.o.o. Projektiranje, nadzor, svetovanje		© Vsebine in avtorske lastnine podpis BIRO BIŠČAK d.o.o.			
		NAROČNIK NASLOV		OBČINA ILIRSKA BISTRICA BAZOVŠKA C. 14, 6250 ILIRSKA BISTRICA		
		OBJEKT ZA GRADNJO LOKACIJA		NOVOGRADNJA BALINARSKO DVORANE S SERVISNIMI SANTARNIMI PROSTORI parc. št. 341/2 in 355/1; k.o. Ilirska Bistrica		
ODG. VODJA PROJEKTA	IME	ID. ŠTEV.	PODPIS			
	mag. Tomaž Biščak, u.d.l.a.	A-1529				
ČRTELJAL	mag. Tomaž Biščak, u.d.l.a.	A-1529				
KONTROLA	mag. Tomaž Biščak, u.d.l.a.	A-1529				
		VISTA PROJEKTA		DATUM		
		PZI		Maj, 2026		
				ST. PROJEKTA		
				10_2025		
				ST. NADRTA		
				10_2025		
				ST. PRIKAZA		
				TP_7		