


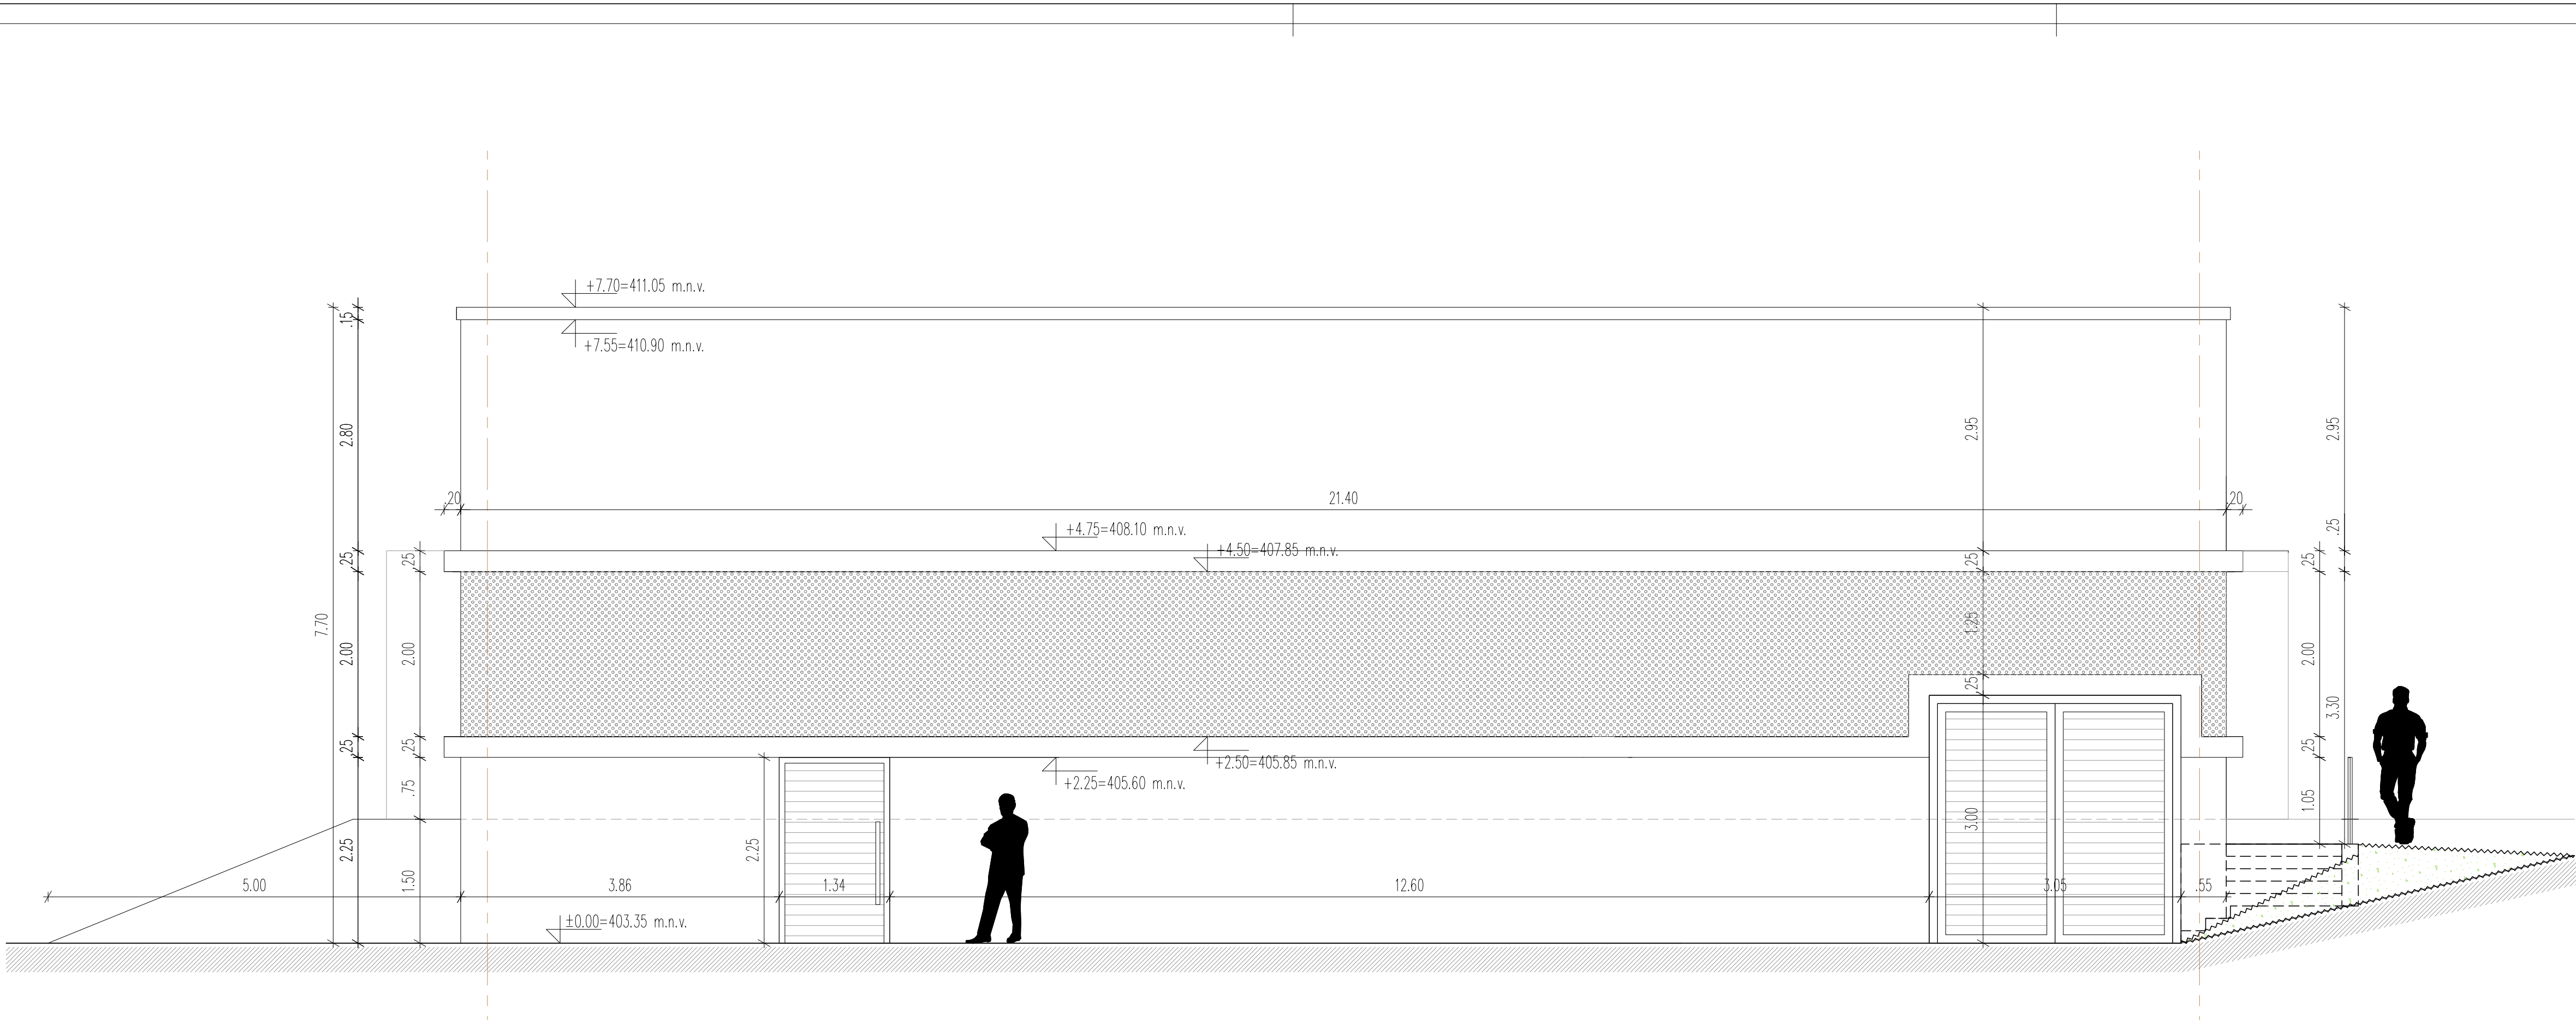

SESTINE

Z1

AB od. deb. 25cm
H od. 1m
T. XPS deb. 20cm
Osnovni sloj, deb. 5cm

Z2

AB od. deb. 15cm
H od. 1m
T. EPS-graf. deb. 20cm
Osnovni sloj, deb. 5cm

Z3

notranji omet, deb. 1.5cm
opet. od. deb. 10cm
notranji omet, deb. 1.5cm

Z4

keramika v lepilu, deb. 1.5cm
opet. od. deb. 20cm
T. EPS-graf. deb. 20cm
Osnovni sloj, deb. 5cm

Z5

keramika v lepilu, deb. 1.5cm
opet. od. deb. 20cm
keramika v lepilu, deb. 1.5cm

Z6

keramika v lepilu, deb. 1.5cm
opet. od. deb. 10cm
keramika v lepilu, deb. 1.5cm

T1

zidni-podlago odpram, deb. 6cm
AB od. 1m
notranji sloj, deb. 15cm
Podlaga betona, deb. 10cm
gruntovni masiv

T2

keramika v lepilu, deb. 3.3cm
podlaga konstrukcija

T3

zidni-podlago odpram, deb. 6cm
AB od. 1m
notranji sloj, deb. 15cm
Podlaga betona, deb. 10cm
gruntovni masiv

T4

keramika v lepilu, deb. 3.3cm
podlaga konstrukcija

T5

keramika v lepilu, deb. 3.3cm
podlaga konstrukcija

S1

betonska ok. konstrukcija
betonska ploščina 14-8000
opet. od. deb. 50-100mm
T. EPS-graf. deb. 14-10mm
T. EPS-graf. deb. 2-16cm
Sloj deb. 2-16cm

S2

betonska ok. konstrukcija
betonska ploščina 14-8000
opet. od. deb. 50-100mm
T. EPS-graf. deb. 14-10mm
T. EPS-graf. deb. 2-16cm
Sloj deb. 2-16cm

S3

betonska ok. konstrukcija
betonska ploščina 14-8000
opet. od. deb. 50-100mm
T. EPS-graf. deb. 14-10mm
T. EPS-graf. deb. 2-16cm
Sloj deb. 2-16cm

LEGENDA

ARMIRAN BETON

OPERA

ODNOBA PRESEKA

PEKALNA KANALIZACIJA

METODNA KANALIZACIJA

ODNOBA KANALIZACIJA

ELEKTRIKA

TR/OPTIKA

VODOVOD

PEKALNIŠKI JAKŠEK

POMKOVANICA

LOVILEC OLJ IN MAŠČOB

REZERVIRAR VOD

prostorine: 55000

VSE MORE PREVERITI NA MESTU!
VSE ODPRTJE, KI SO KEJANE NA INSTALACIJE, KONTROLIRATI V USTREZNIH NAČRTIH.
ELEKTRONINSTALACIJE GLEJ PROJEKT ELEKTRONINSTALACIJE JANEŠKA IN SREBKA TOKA TER STROJLOVNA NAPELJAVNA, S.I.
STROJNE INSTALACIJE GLEJ PROJEKT ODPRTVANJE IN PREZRAČEVANJE, S.I.
VSEBENE NAČRTE KONTROLIRAJE GLEJ PROJEKT KONSTRUKCIJE, P.O.B, S.I.
PRED VZVEDBO INSTALACIJ POTREBNO PREVERITI NAČRTI ODPREME!

BRD BIŠČAK d.o.o. Projektna, razpisna, izvedba © Vsebinsko in tehnično podpora BRD BIŠČAK d.o.o. IZ. I. map. 12. 6230 Putoljca Ad. 1000 Fax. 01 702046 Mob. 01 701010 Email: tovarnar@brd.si IZ. I. map. 12. 6230 Putoljca Ad. 1000 Fax. 01 702046 Mob. 01 701010 Email: tovarnar@brd.si	VSEBNA PRAVILNOST MESTO FASADA JUG PREDVIDENO STANJE 1:50
	POSREDOVNIK OBČINA ILIRSKA BISTRICA BAZOVŠKA C. 14, 6250 ILIRSKA BISTRICA NOVOGRADNJA BALUNARSKA DVORANA S SERVISNIMI SANITARNIMI PROSTORI poroc. št. 341/2 in 355/1, k.o. Ilirsko Bistrico
POSREDOVNIK POSREDOVNIK POSREDOVNIK	POSREDOVNIK POSREDOVNIK POSREDOVNIK