



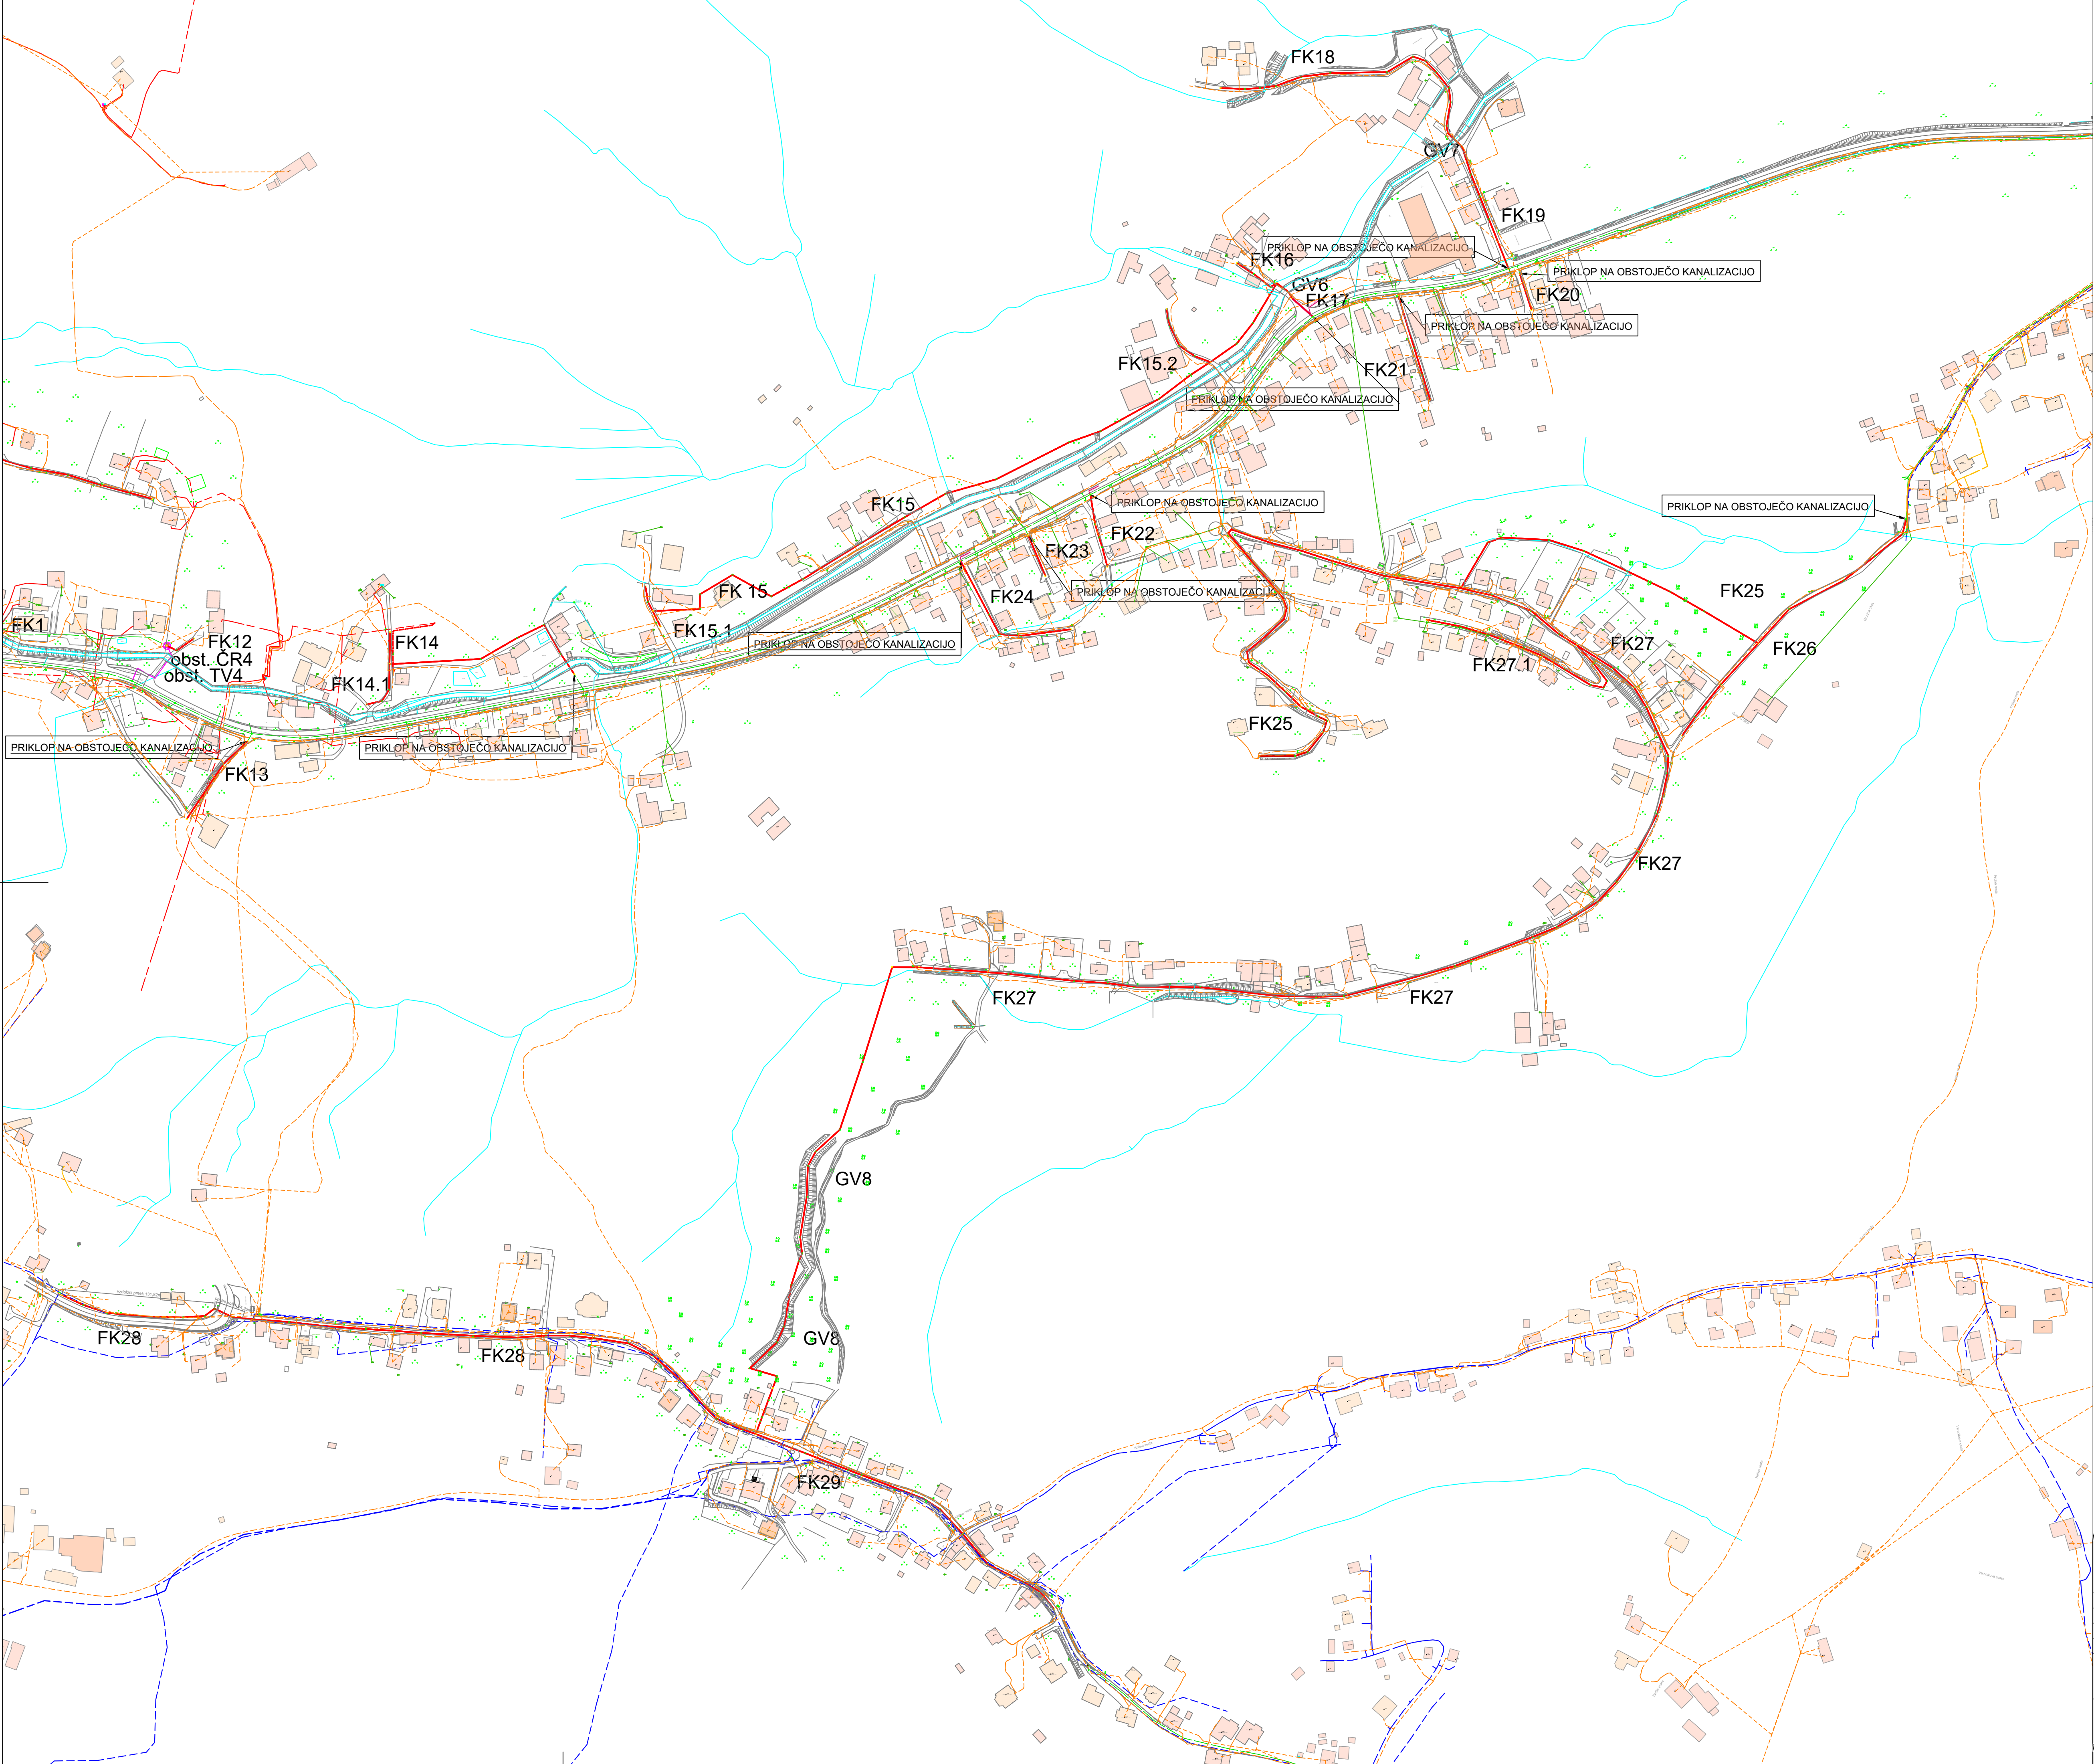

UREDITEV LOČENEGA SISTEMA ODVAJANJA
ODPADNIH VODA V ZGORNJIH HOČAH IN
POLANI – AGLOMERACIJI HOČE IN RADIZEL
PRIKAZ PRIKLJUČEVANJA OBJEKTA NA GJI TER PRIKAZI ZAŠČITE IN PRESTAVITVE
INFRASTRUKTURNIH VODOV S PRIKAZOM NOVE GJI 2/2

M 1:2500

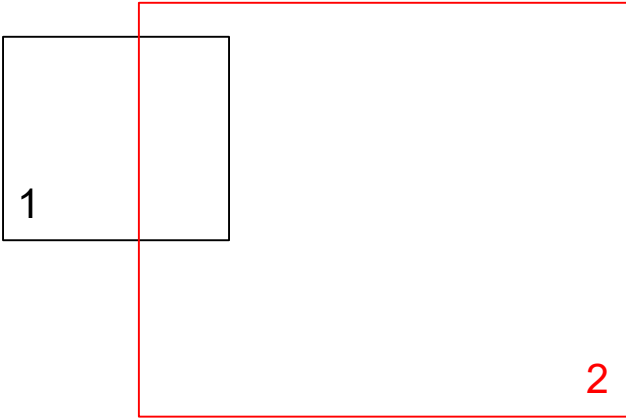

LEGENDA:

- PREDVIDENA KOMUNALNA KANALIZACIJA
- OBSTOJEČA KOMUNALNA KANALIZACIJA
- OBSTOJEČI TLAČNI VOD
- OBSTOJEČE ČRPALIŠČE
- OBSTOJEČI PLINOVOD (GJI)
- OBSTOJEČI TK VODI (GJI)
- OBSTOJEČI VODOVOD (GJI)
- OBSTOJEČI NN VODI (GJI)
- OBSTOJEČI SN VODI (GJI)

Projektna podjela:		Investitor:	
		OBČINA HOČE-SLIVNICA Pohorska cesta 15 2311 Hoče	
Ime in priimek:		Id. številka PZ:	
Voda projekta:		G-0567	
Projektant:		G-0567	
Sodelavec:		Vrsta projektna dokumentacije:	
PETER GRIGIČ, univ. dipl. inž. grad.		PZI	
Vrsta načrta:		Vrsta gradnje:	
O ZBIRNI NAČRT		02-25	
Vrednoti grafičnega prikaza:		Datum izdelave:	
PRIKAZ PRIKLJUČEVANJA OBJEKTA NA GJI TER PRIKAZI ZAŠČITE IN PRESTAVITVE INFRASTRUKTURNIH VODOV S PRIKAZOM NOVE GJI 2/2		FEBRUAR 2026	
Na podlagi ZAKONA O AVtorskih in sORODNIH PRAVICAH (UL RS št. 21/95) podjetje DK-PROTIM d.o.o. uveljavlja materialno avtorsko pravico, zato se dokumentacije ne sme kopirati ali posredovati tretjim osebam oz. kakorkoli uporabiti brez dovoljenja podjetja DK-PROTIM d.o.o.		Id. označba grafičnega prikaza: L.3.2	