



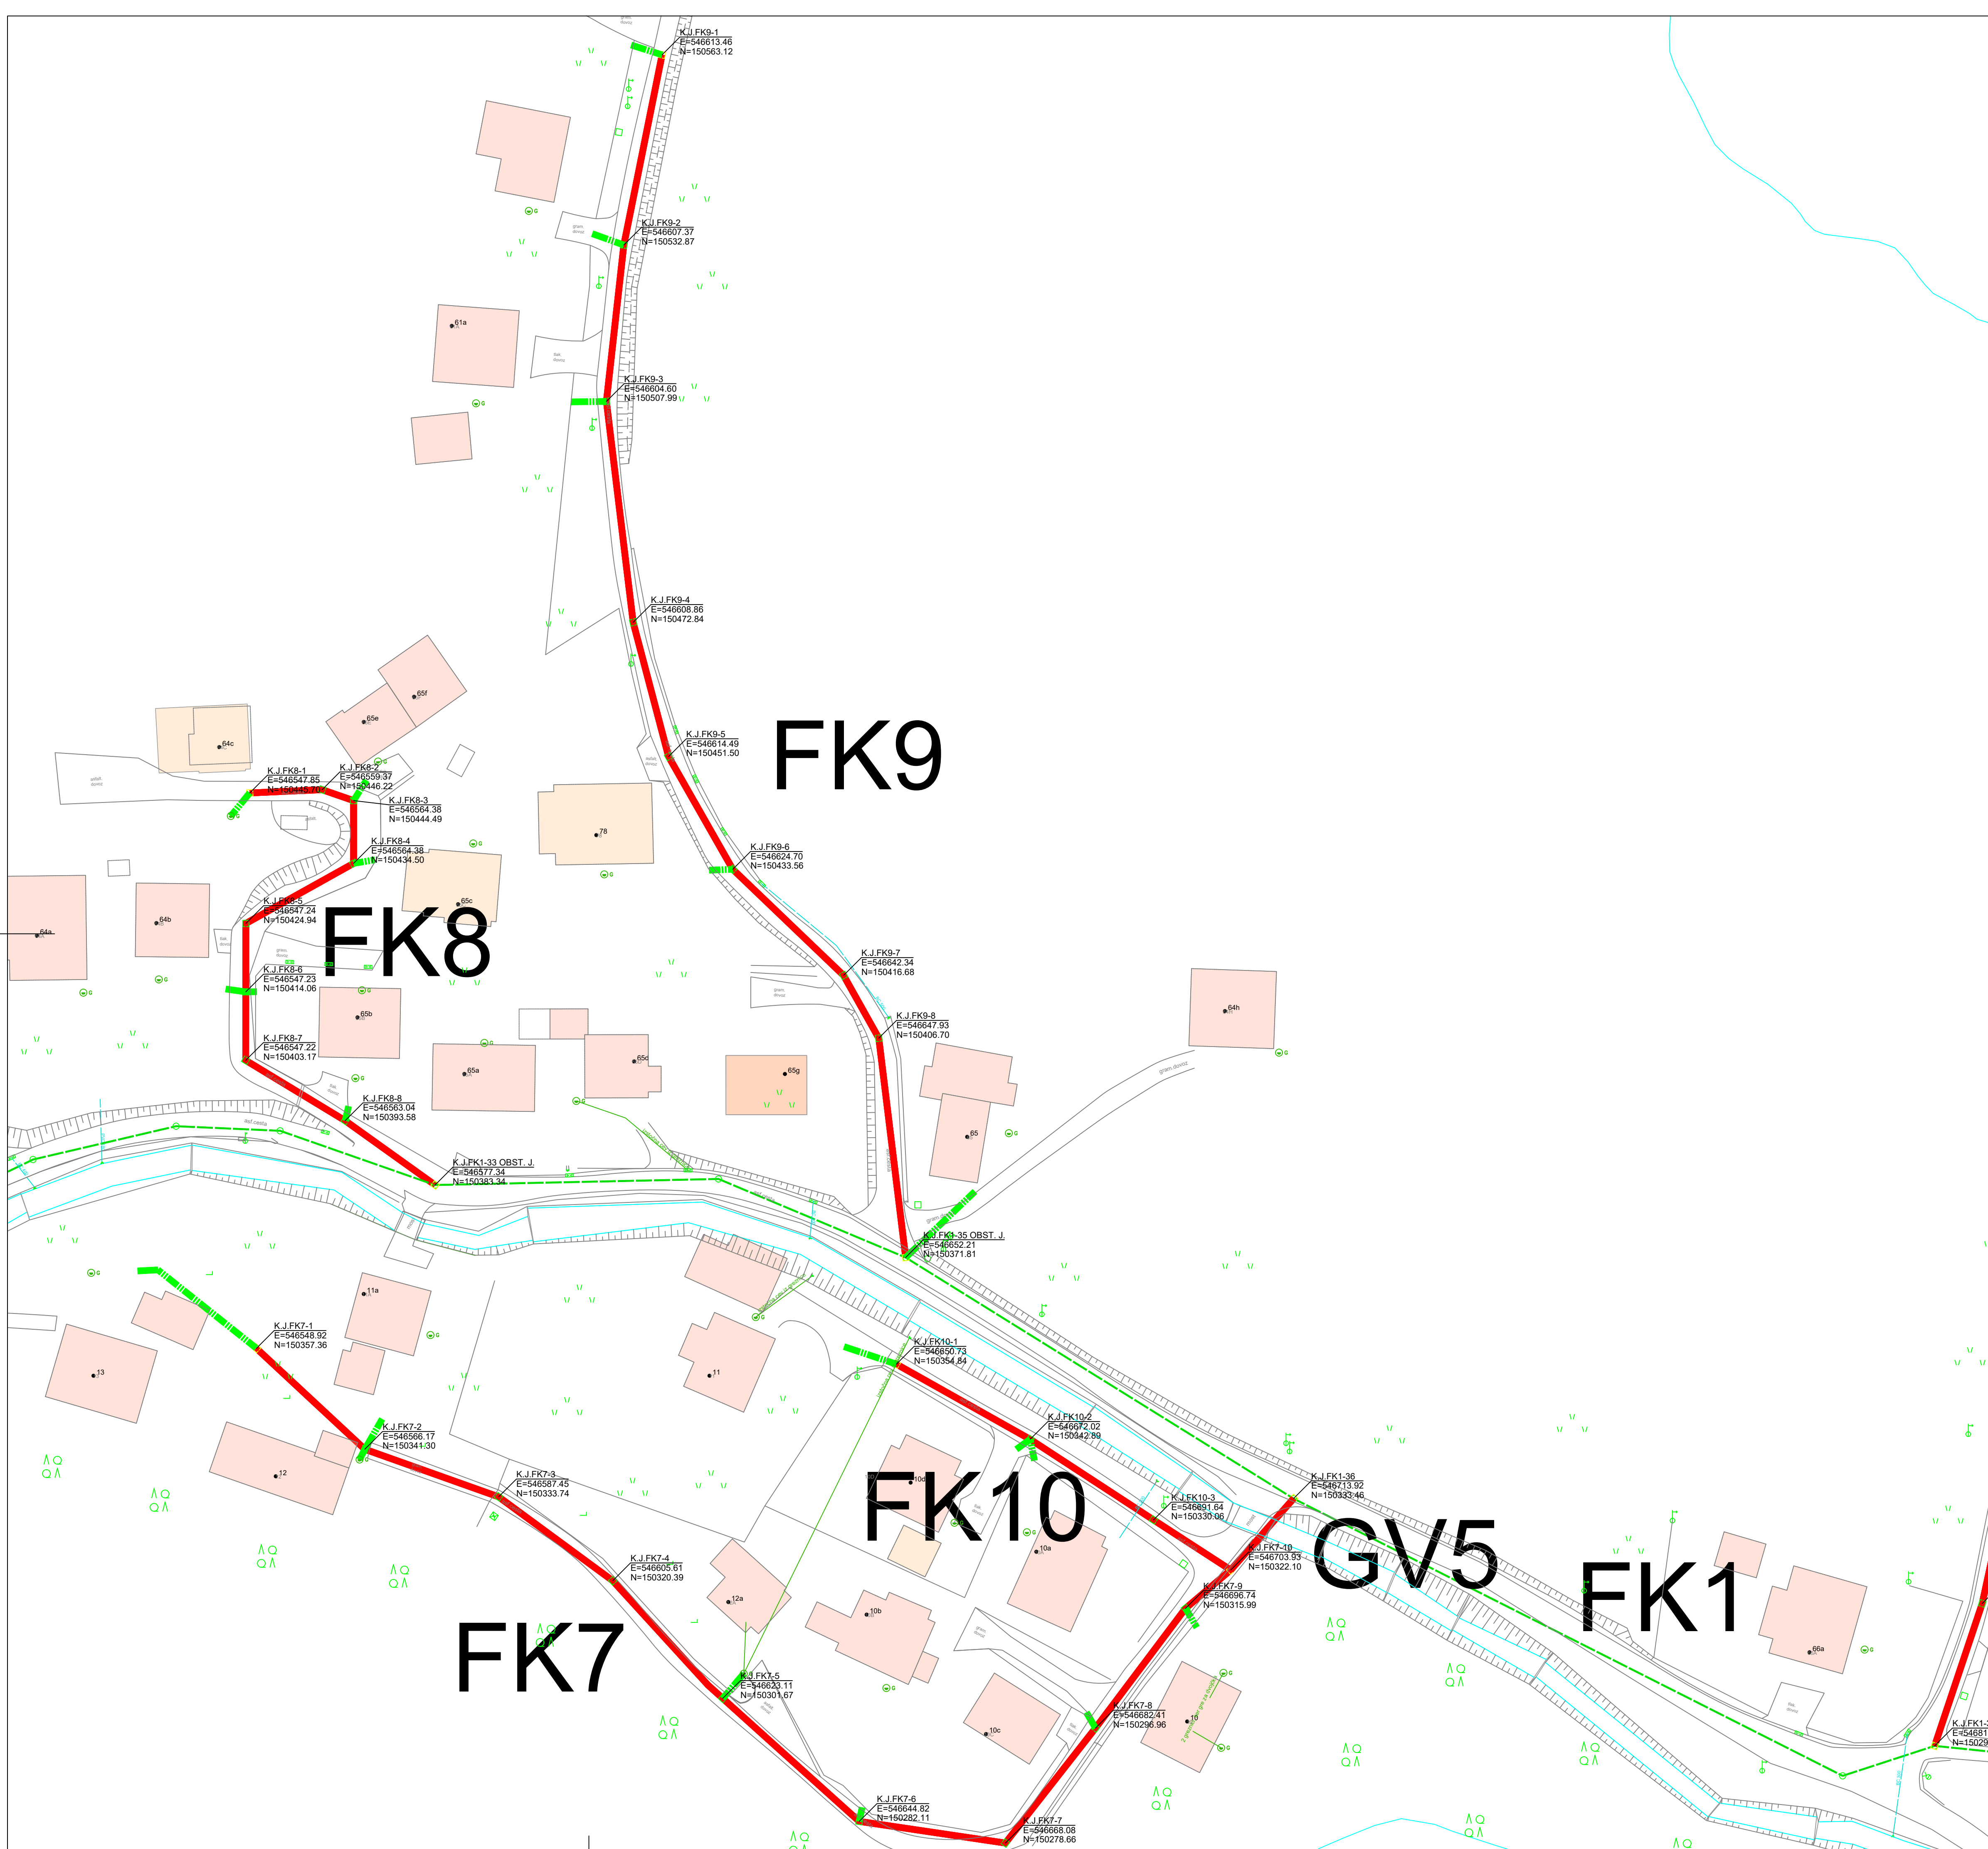

UREDITEV LOČENEGA SISTEMA ODVAJANJA
ODPADNIH VODA V ZGORNJIH HOČAH IN
POLANI – AGLOMERACIJI HOČE IN RADIZEL

KOLIČBENA SITUACIJA 1/9 – KANALI FK7, FK8, FK9, FK10, GV5
M 1:500

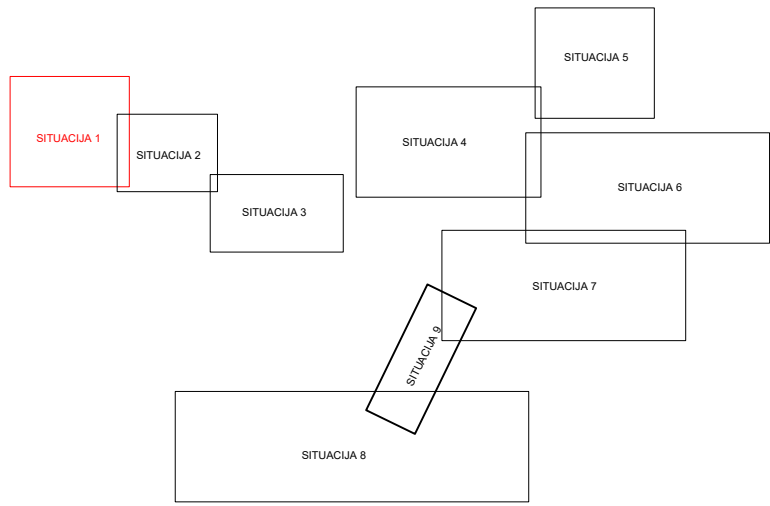

- LEGENDA:
- PREDVIDENA KOMUNALNA KANALIZACIJA
 - OBSTOJEČA KOMUNALNA KANALIZACIJA
 - PREDVIDEN ODCEP HIŠNEGA PRIKLJUČKA
 - OBSTOJEČE TLAČNI VOD
 - OBSTOJEČE ČRPALIŠČE
 - VODOTOK

Projektirno podjetje:  DK-ProTIm d.o.o. Spodnjevaška pot 36, 2000 Maribor +386 41 601 962 info@dk-protim.si www.dk-protim.si		Investitor: OBČINA HOČE-SLIVNICA Pohorska cesta 15 2311 Hoče	
Ime in priimek: mag. DARKO KOČAR, univ. dipl. inž. grad.	Id. številka P: G-0567		Naziv gradnje: UREDITEV LOČENEGA SISTEMA ODVAJANJA ODPADNIH VODA V ZGORNJIH HOČAH IN POLANI – AGLOMERACIJI HOČE IN RADIZEL
Vodja projekta: mag. DARKO KOČAR, univ. dipl. inž. grad.	G-0567		
Sodelavec: PETER GROINČ, univ. dipl. inž. grad.			
Vrsta nadzira: O ZBIRNI NAČRT	Id. oznaka projektna dokumentacije: PZI 02-25		Vrsta gradnje: NOVOGRADNJA
Vsebinsko grafičnega prikaza: KOLIČBENA SITUACIJA 1/9 – KANALI FK7, FK8, FK9, FK10, GV5	Datum izdelave: FEBRUAR 2026		
		Id. oznaka grafičnega prikaza: L.4.1	
Na podlagi ZAKONA O AVtorskih in sORODNIH PRAVICAH (UL RS št. 21/95) podjetje DK-PROTIM d.o.o. uveljavlja materialno avtorsko pravico, zato se dokumentacije ne sme kopirati ali posredovati tretjim osebam oz. kakorkoli uporabiti brez dovoljenja podjetja DK-PROTIM d.o.o.!			