



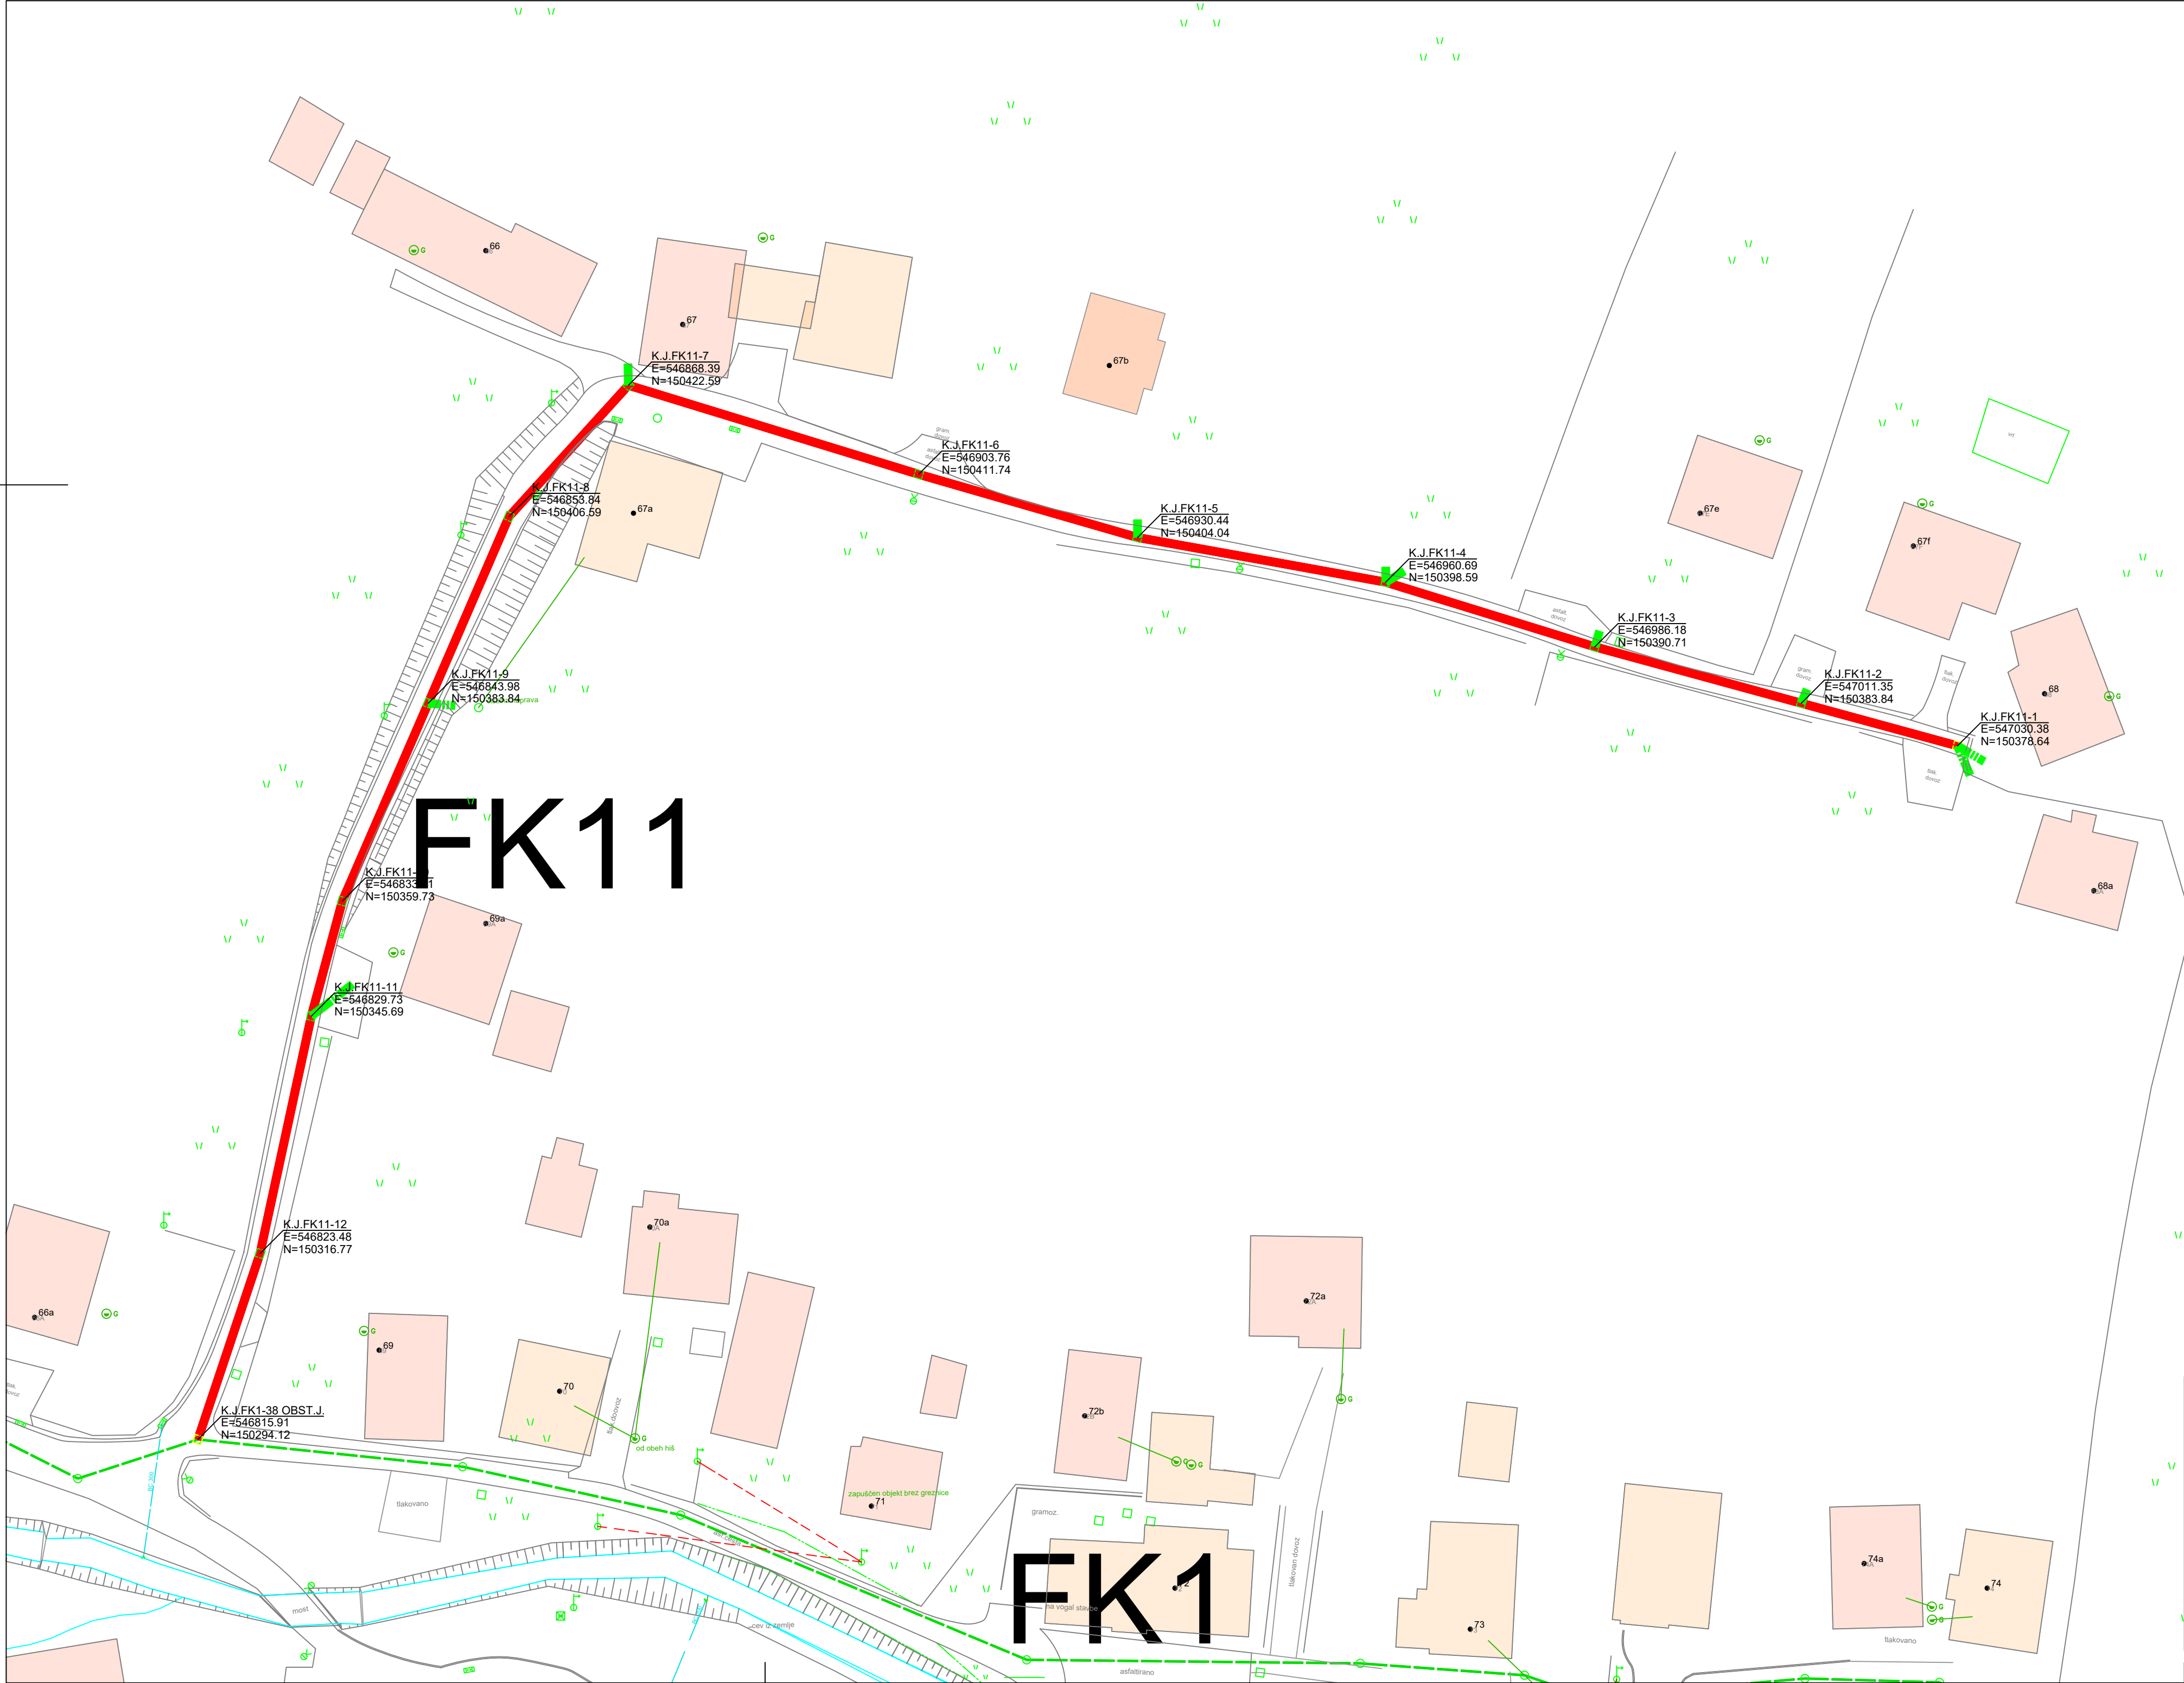

UREDITEV LOČENEGA SISTEMA ODVAJANJA ODPADNIH VODA V ZGORNJIH HOČAH IN POLANI – AGLOMERACIJI HOČE IN RADIZEL

KOLIČBENA SITUACIJA 2/9 – KANAL FK11

M 1:500

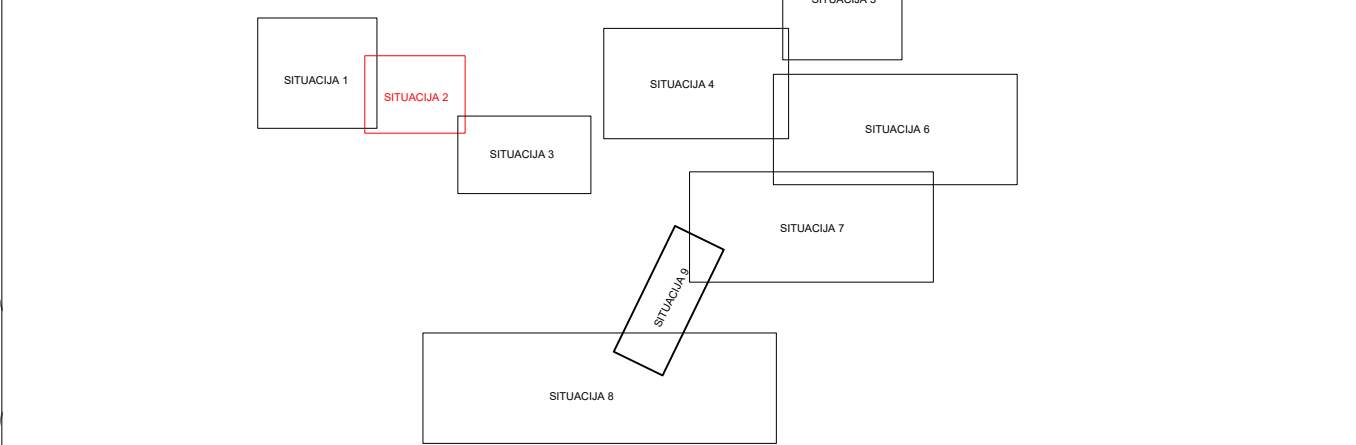

- LEGENDA:
- PREDVIDENA KOMUNALNA KANALIZACIJA
 - OBSTOJEČA KOMUNALNA KANALIZACIJA
 - PREDVIDEN ODCEP HIŠNEGA PRIKLJUČKA
 - OBSTOJEČI TLAČNI VOD
 - OBSTOJEČE ČRPALIŠČE
 - VODOTOK

Projektivno podjetje:			Investitor:		
 DK-ProTIm d.o.o. Spodnjejevaška pot 36, 2000 Maribor +386 41 601 962 info@dk-protim.si www.dk-protim.si			OBČINA HOČE-SLIVNICA Pohorska cesta 15 2311 Hoče		
	Ime in priimek:		Id. številka PI:	Naziv gradnje:	
Vodja projekta:	mag. DARKO KOČAR, univ. dipl. inž. grad.		G-0567	UREDITEV LOČENEGA SISTEMA ODVAJANJA ODPADNIH VODA V ZGORNJIH HOČAH IN POLANI – AGLOMERACIJI HOČE IN RADIZEL	
Projektant:	mag. DARKO KOČAR, univ. dipl. inž. grad.		G-0567		
Sodelavec:	PETER GRGINIČ, univ. dipl. inž. grad.			Vrsta projektna dokumentacija:	
Vrsta načrta:				PZI	Id. označba projektna dokumentacija:
					02-25
Vsebinska grafičnega prikaza:				Merilo:	Vrsta gradnje:
				M 1:500	NOVOGRADNJA
				Datum izdelave:	Id. označba grafičnega prikaza:
				FEBRUAR 2026	L.4.2
Na podlagi ZAKONA O AVTORSKIH IN SRODNIH PRAVICAH (UL RS št. 21/95) podjetje DK-PROTIM d.o.o. uveljavlja materialno avtorsko pravico, zato se dokumentacije ne sme kopirati ali posredovati tretjim osebam oz. kakorkoli uporabiti brez dovoljenja podjetja DK-PROTIM d.o.o.!					