



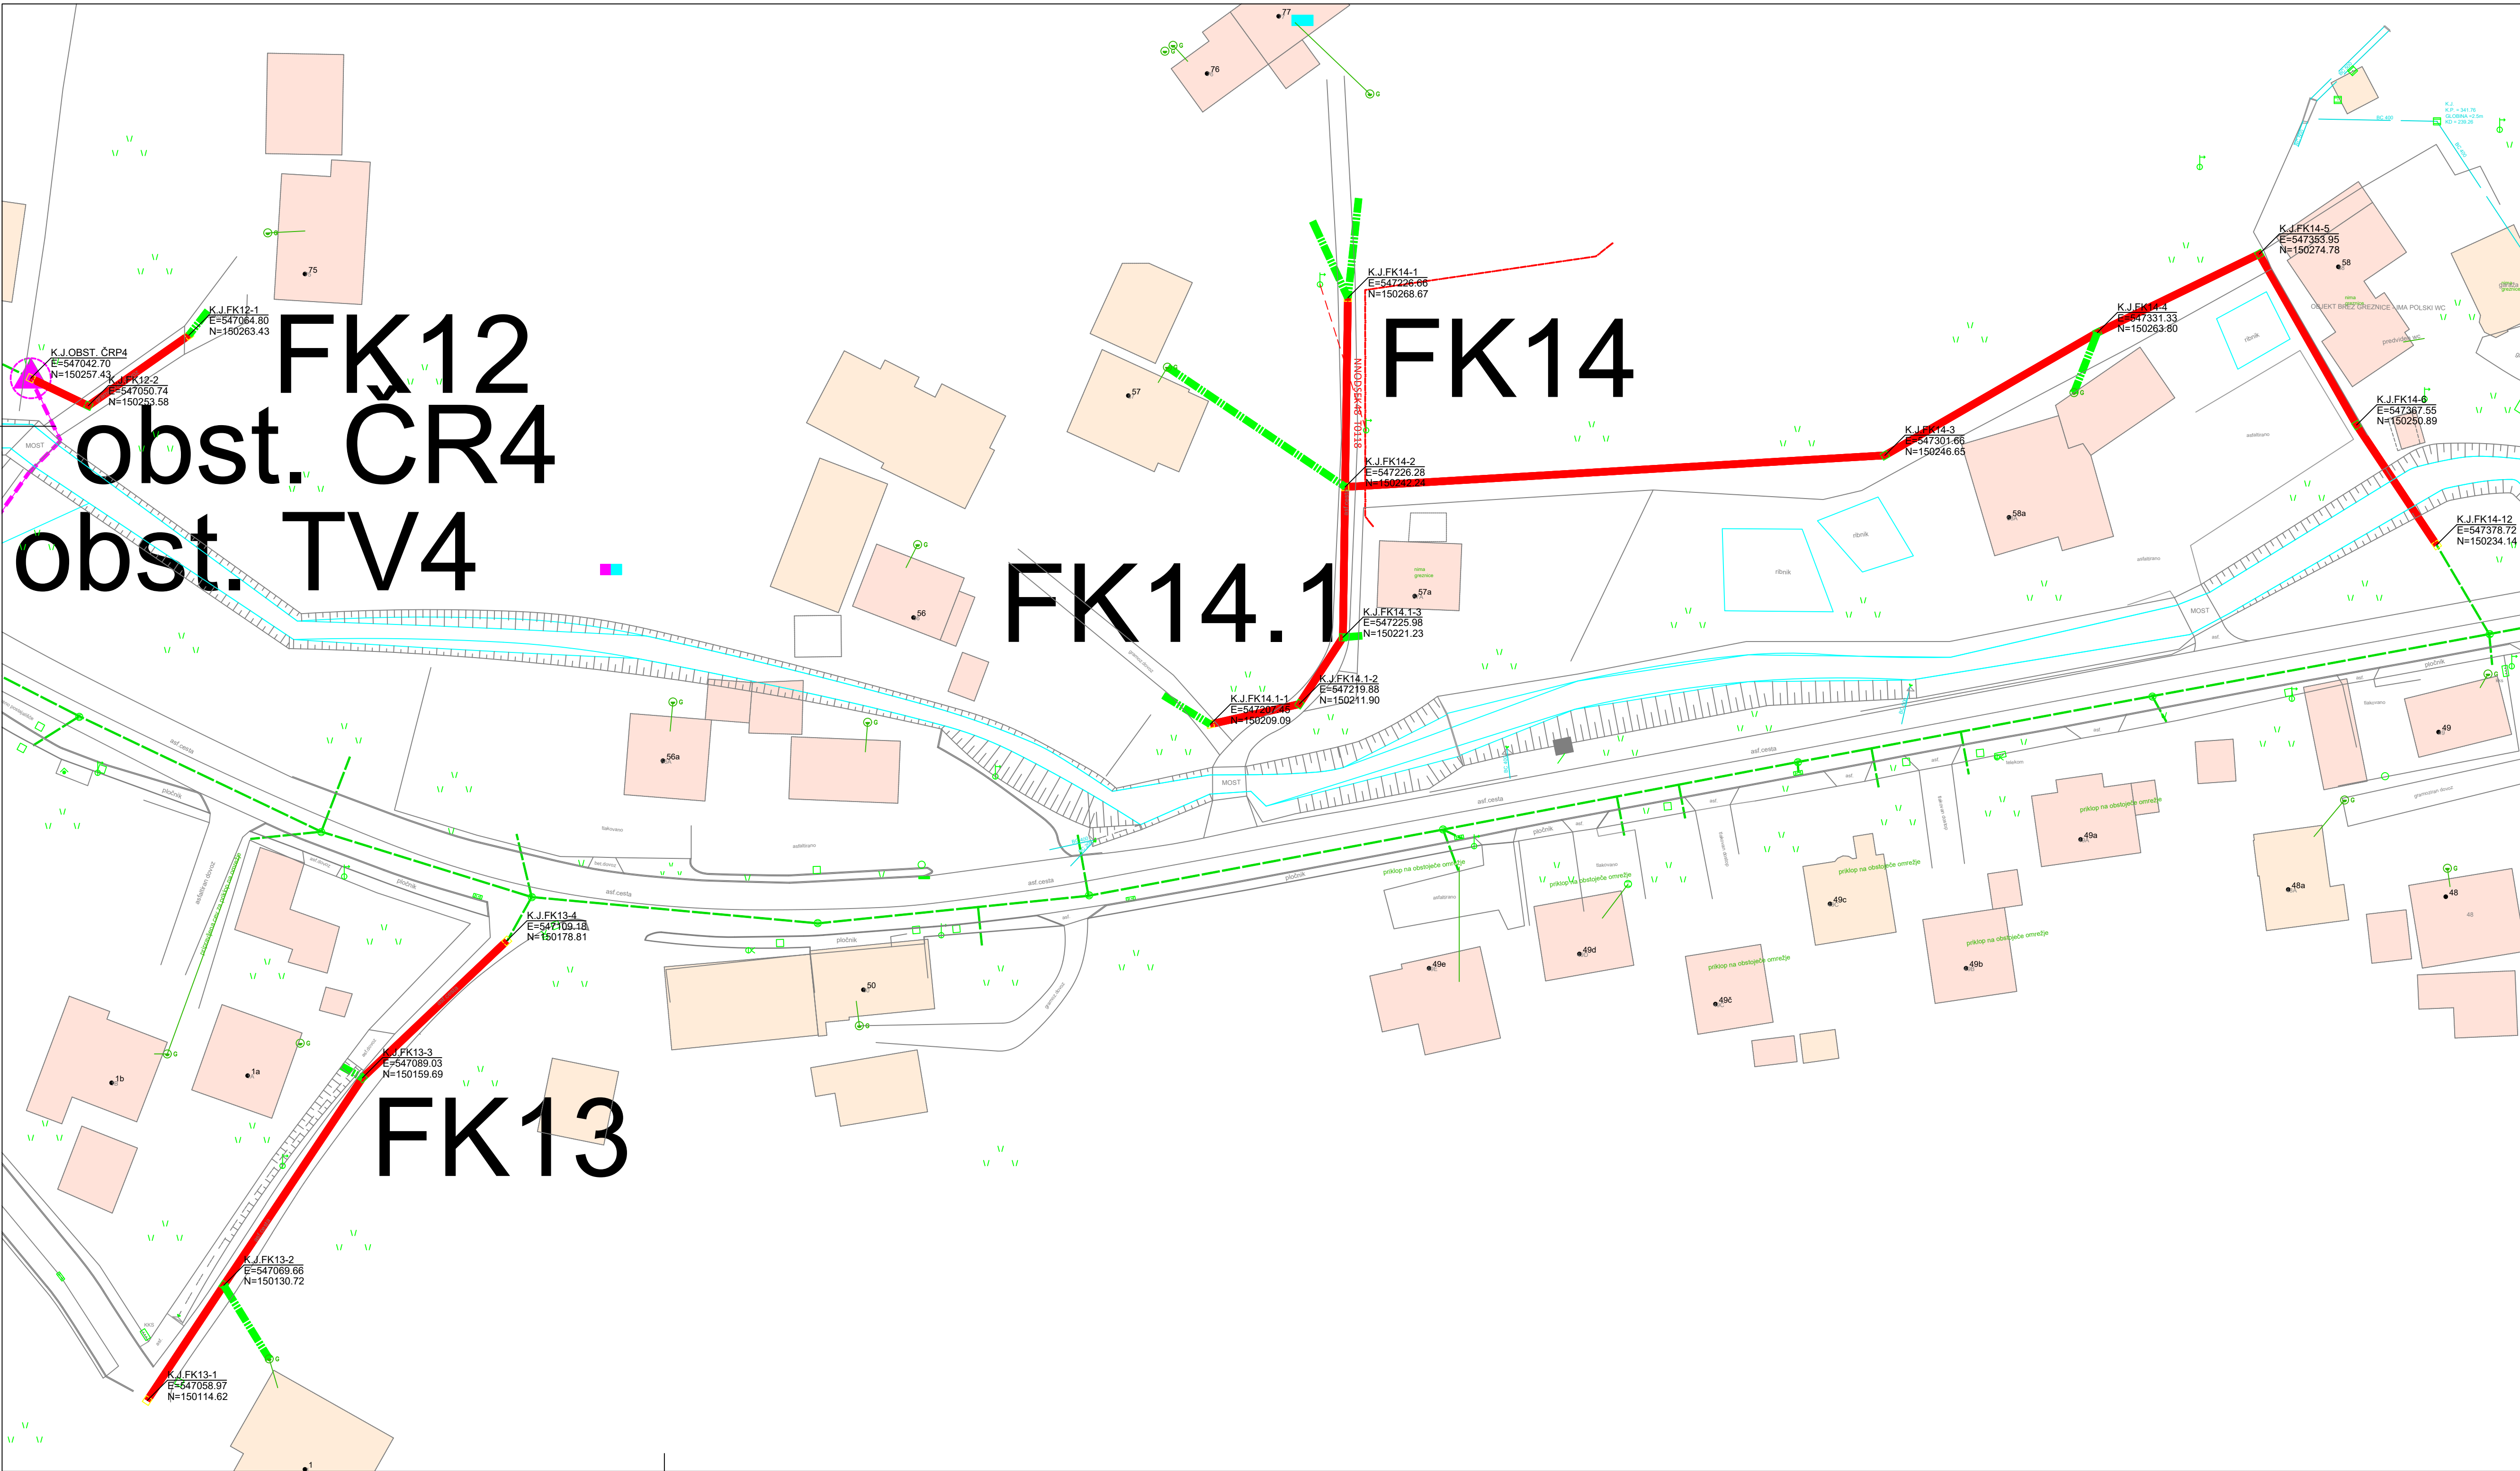

UREDITEV LOČENEGA SISTEMA ODVAJANJA
ODPADNIH VODA V ZGORNJIH HOČAH IN
POLANI – AGLOMERACIJI HOČE IN RADIZEL

KOLIČBENA SITUACIJA 3/9 – KANALI FK12, FK13, FK14, FK14.1

M 1:500

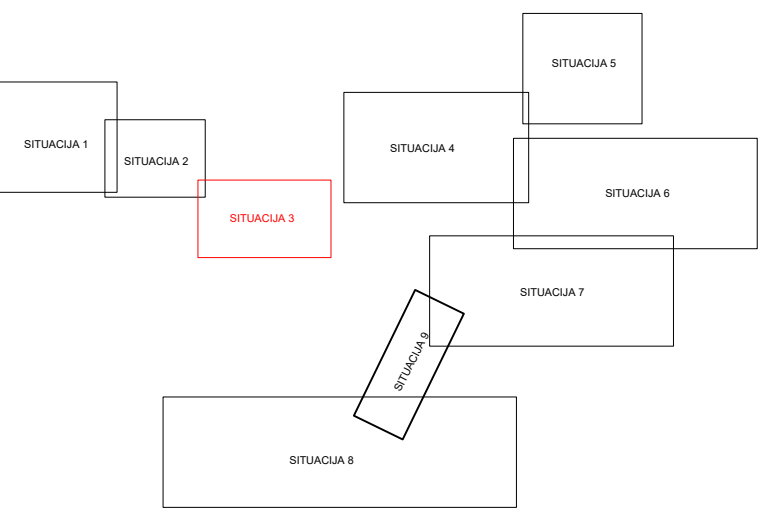

LEGENDA:

- PREDVIDENA KOMUNALNA KANALIZACIJA
- OBSTOJEČA KOMUNALNA KANALIZACIJA
- PREDVIDEN ODCEP HIŠNEGA PRIKLJUČKA
- OBSTOJEČI TLAČNI VOD
- OBSTOJEČE ČRPALIŠČE
- VODOTOK

Projektirano podjetje: DK-projekt DK-ProTIm d.o.o. Spodnjevaška pot 36, 2000 Maribor +386 41 601 962 info@dk-protim.si www.dk-protim.si			Investitor: OBČINA HOČE-SLIVNICA Pohorska cesta 15 2311 Hoče	
Ime in priimek:	mag. DARKO KOČAR, univ. dipl. inž. grad.	Id. številka PI:	G-0567	Naziv gradnje:
Vodja projekta:	mag. DARKO KOČAR, univ. dipl. inž. grad.	G-0567		UREDITEV LOČENEGA SISTEMA ODVAJANJA ODPADNIH VODA V ZGORNJIH HOČAH IN POLANI – AGLOMERACIJI HOČE IN RADIZEL
Projektant:	mag. DARKO KOČAR, univ. dipl. inž. grad.	G-0567		Vrsta gradnje:
Sodelavec:	PETER GRGNIČ, univ. dipl. inž. grad.			NOVOGRADNJA
Vrsta načrta:	O ZBIRNI NAČRT			Vrsta projektna dokumentacije:
				02-25
Vsebina grafičnega prikaza:	KOLIČBENA SITUACIJA 3/9 – KANALI FK12, FK13, FK14, FK14.1			Vrsta gradnje:
				NOVOGRADNJA
				Datum izdelave:
				FEBRUAR 2026
				Id. oznaka grafičnega prikaza:
				L.4.3

Na podlagi ZAKONA O AVTORSKIH IN SORODNIH PRAVICAH (UL RS št. 21/95) podjetje DK-PROTİM d.o.o. uveljavlja materialno avtorsko pravico, zato se dokumentacije ne sme kopirati ali posredovati tretjim osebam oz. kakorkoli uporabiti brez dovoljenja podjetja DK-PROTİM d.o.o.!