



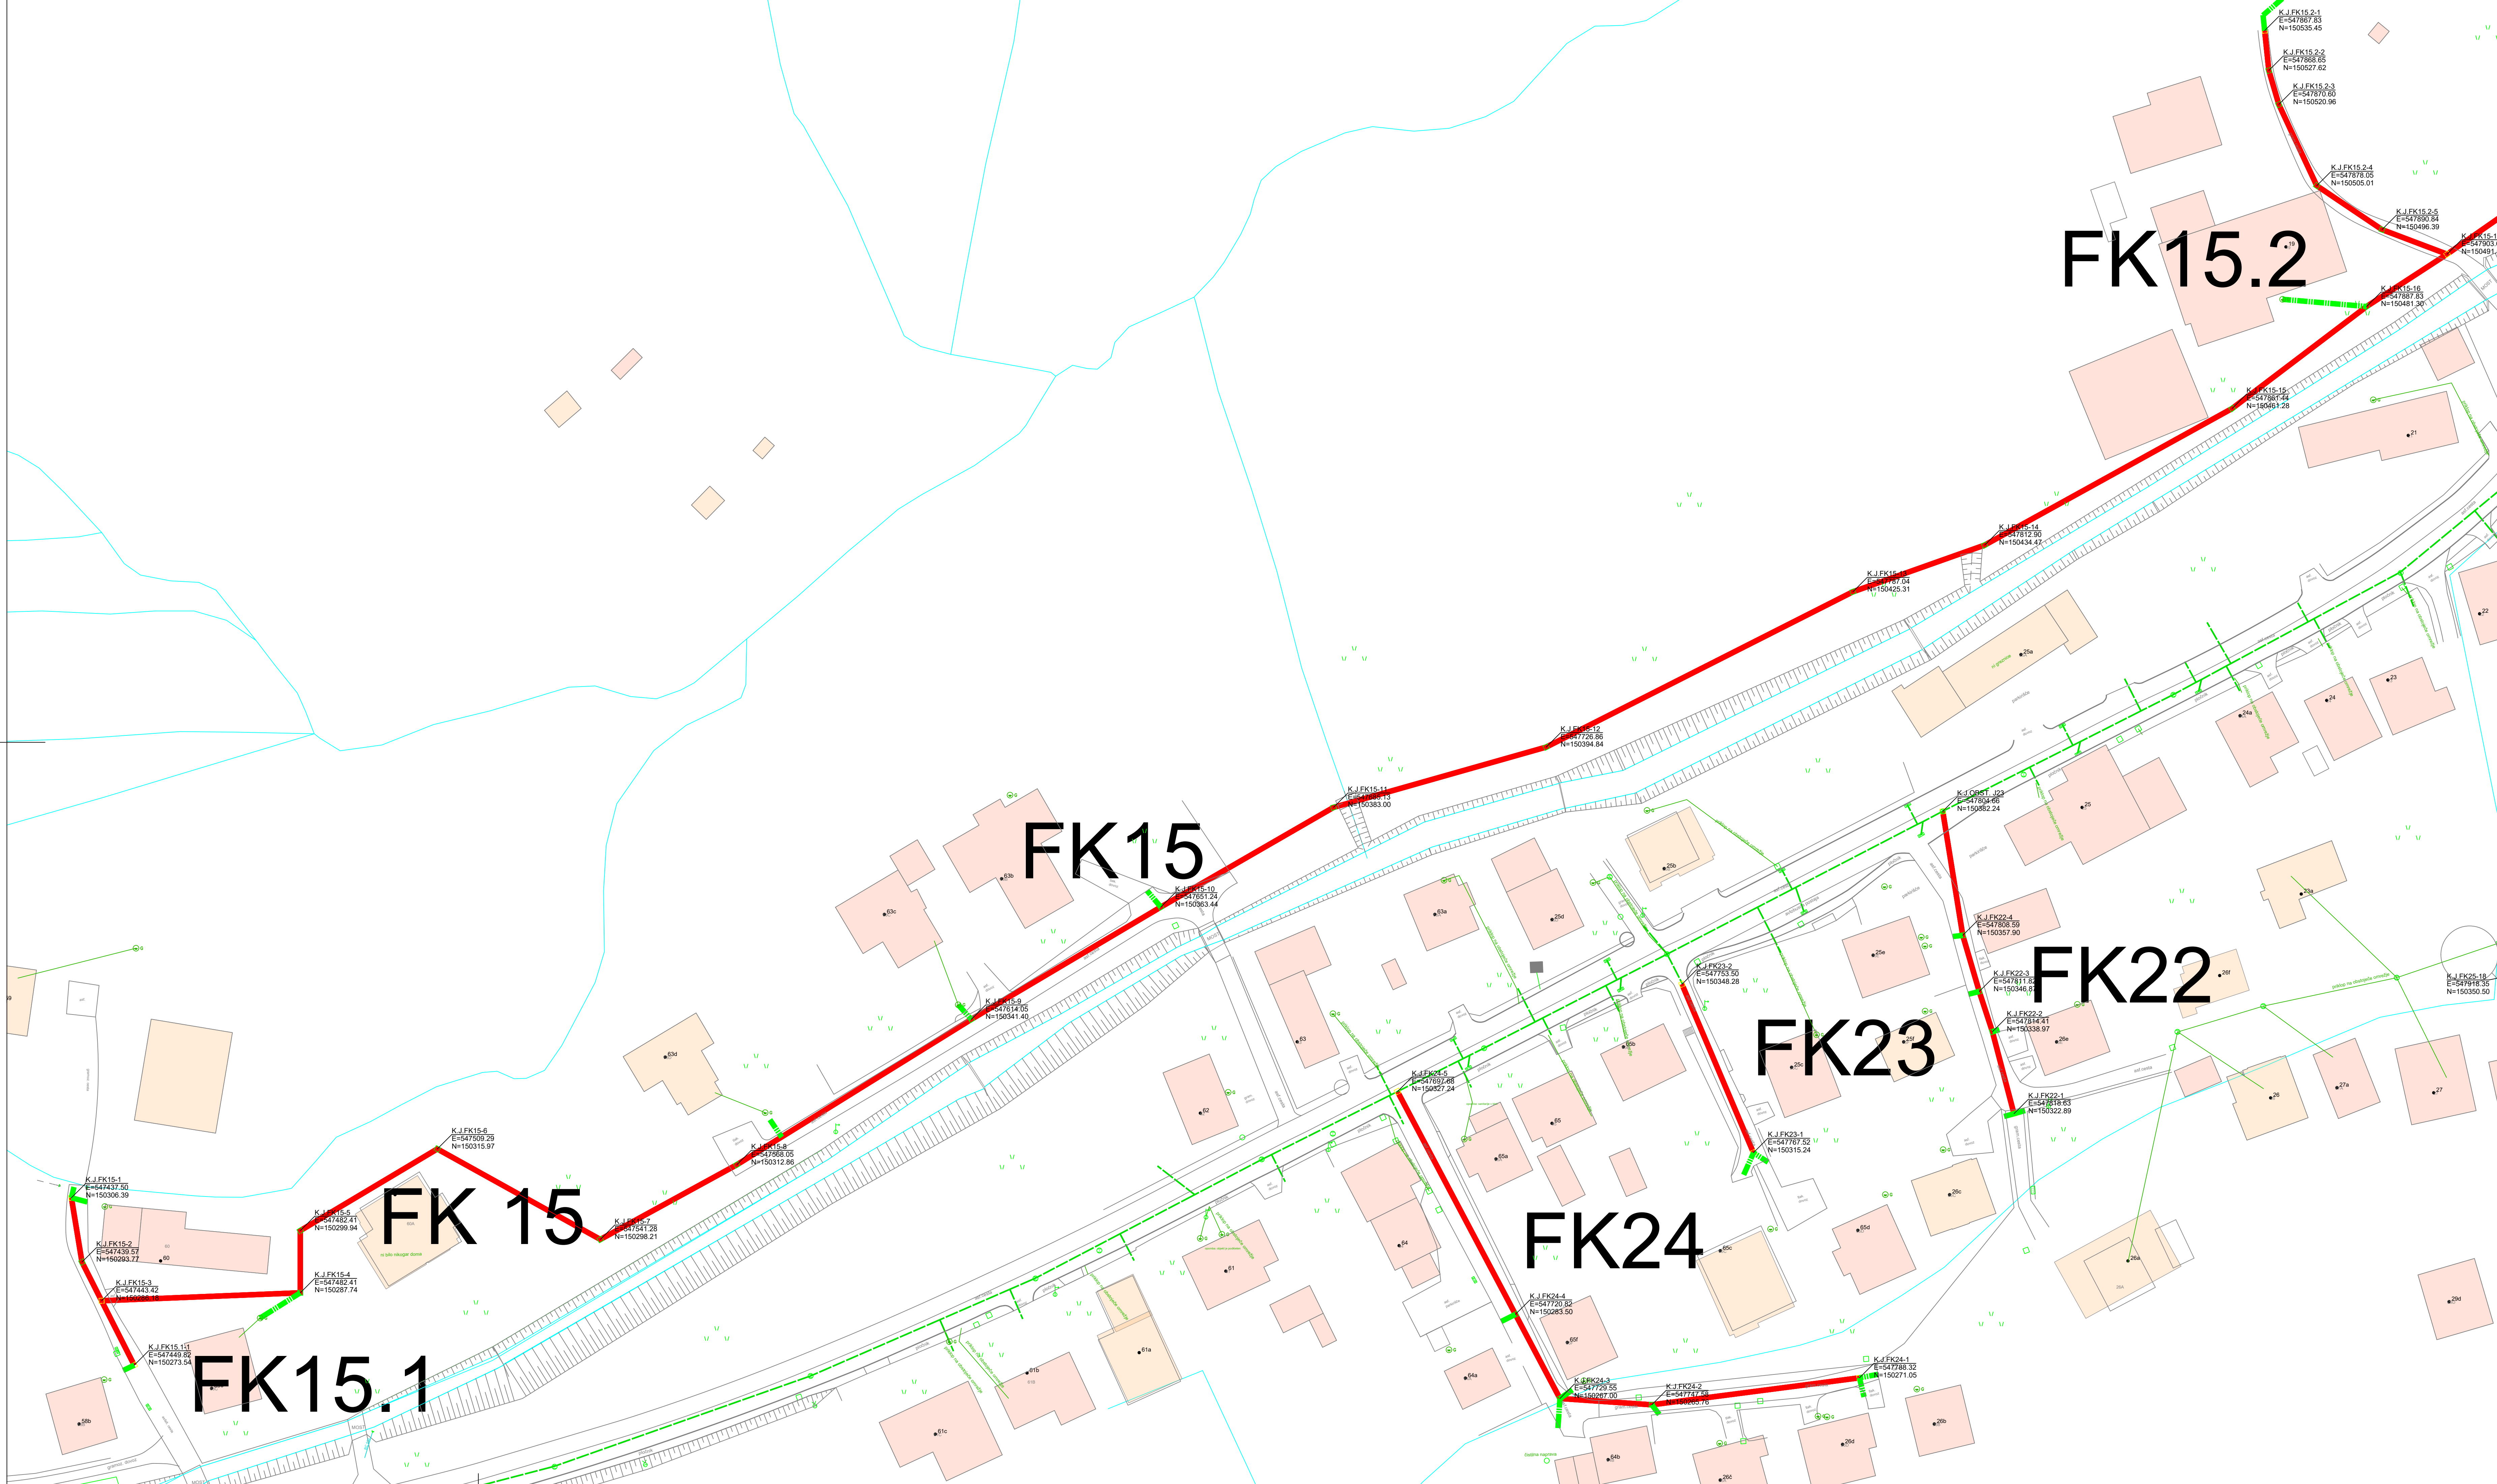

UREDITEV LOČENEGA SISTEMA ODVAJANJA
ODPADNIH VODA V ZGORNJIH HOČAH IN
POLANI – AGLOMERACIJI HOČE IN RADIZEL

KOLIČBENA SITUACIJA 4/9 – KANALI FK15 (do R.J.FK15-17), FK15.1, FK15.2,
FK22, FK23, FK24

M 1:500

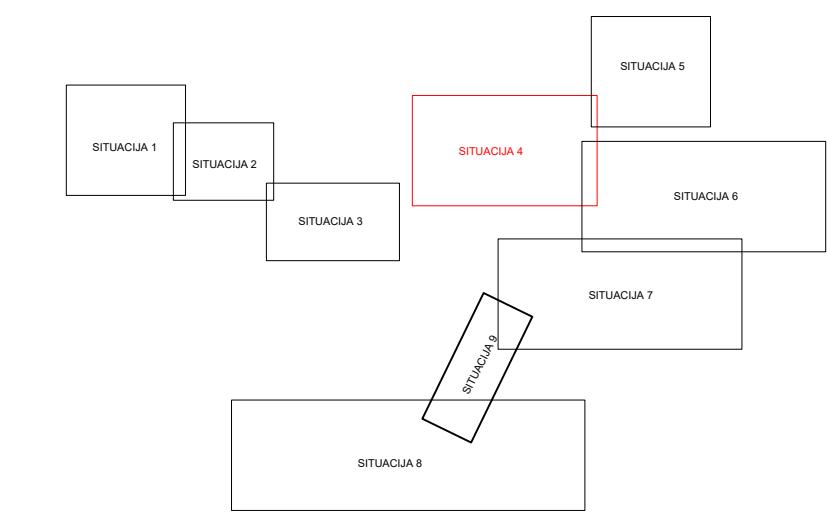

LEGENDA:

- PREDVIDENA KOMUNALNA KANALIZACIJA
- OBSTOJEČA KOMUNALNA KANALIZACIJA
- PREDVIDEN ODCEP HIŠNEGA PRIKLJUČKA
- OBSTOJEČI TLAČNI VOD
- OBSTOJEČE ČRPALIŠČE
- VODOTOK

Projektovno podjetje:		Investitor:	
 DK-ProTIm d.o.o. Sporočniška pot 36, 2000 Maribor t+386 41 601 962 info@dk-protim.si www.dk-protim.si		OBČINA HOČE-SLIVNICA Pohorska cesta 15 2311 Hoče	
Vrsta projekta:		Vrsta gradnje:	
mop, DARKO KOČAR, univ. dipl. inž. grad.		G-0567	
Projektant:		G-0567	
Sodelavec:			
PETER GRIGIČ, univ. dipl. inž. grad.			
Vrsta materiala:		Vrsta projektna dokumentacija:	
O ZBIRNI NAČRT		PZI	
Vrednina grafičnega prikaza:		M 1:500	
KOLIČBENA SITUACIJA 4/9 – KANALI FK15 (do R.J.FK15-17), FK15.1, FK15.2, FK22, FK23, FK24		NOVOGRADNJA	
Na podlagi IZJAVE O AVTORSTVI IN SORODNIH PRAVICAH (UL RS NR. 21/96) potrjuje DK-PROTIm d.o.o. uveljavljanje materialne in duhovne zastitne dokumentacije ne sme kopirati ali posredovati tretjim osebam oz. izdati za uporabo brez dovoljenja podjetja DK-PROTIm d.o.o.		Datum izdelave:	
		FEBRUAR 2026	
		Vrednina grafičnega prikaza:	
		L4.4	