



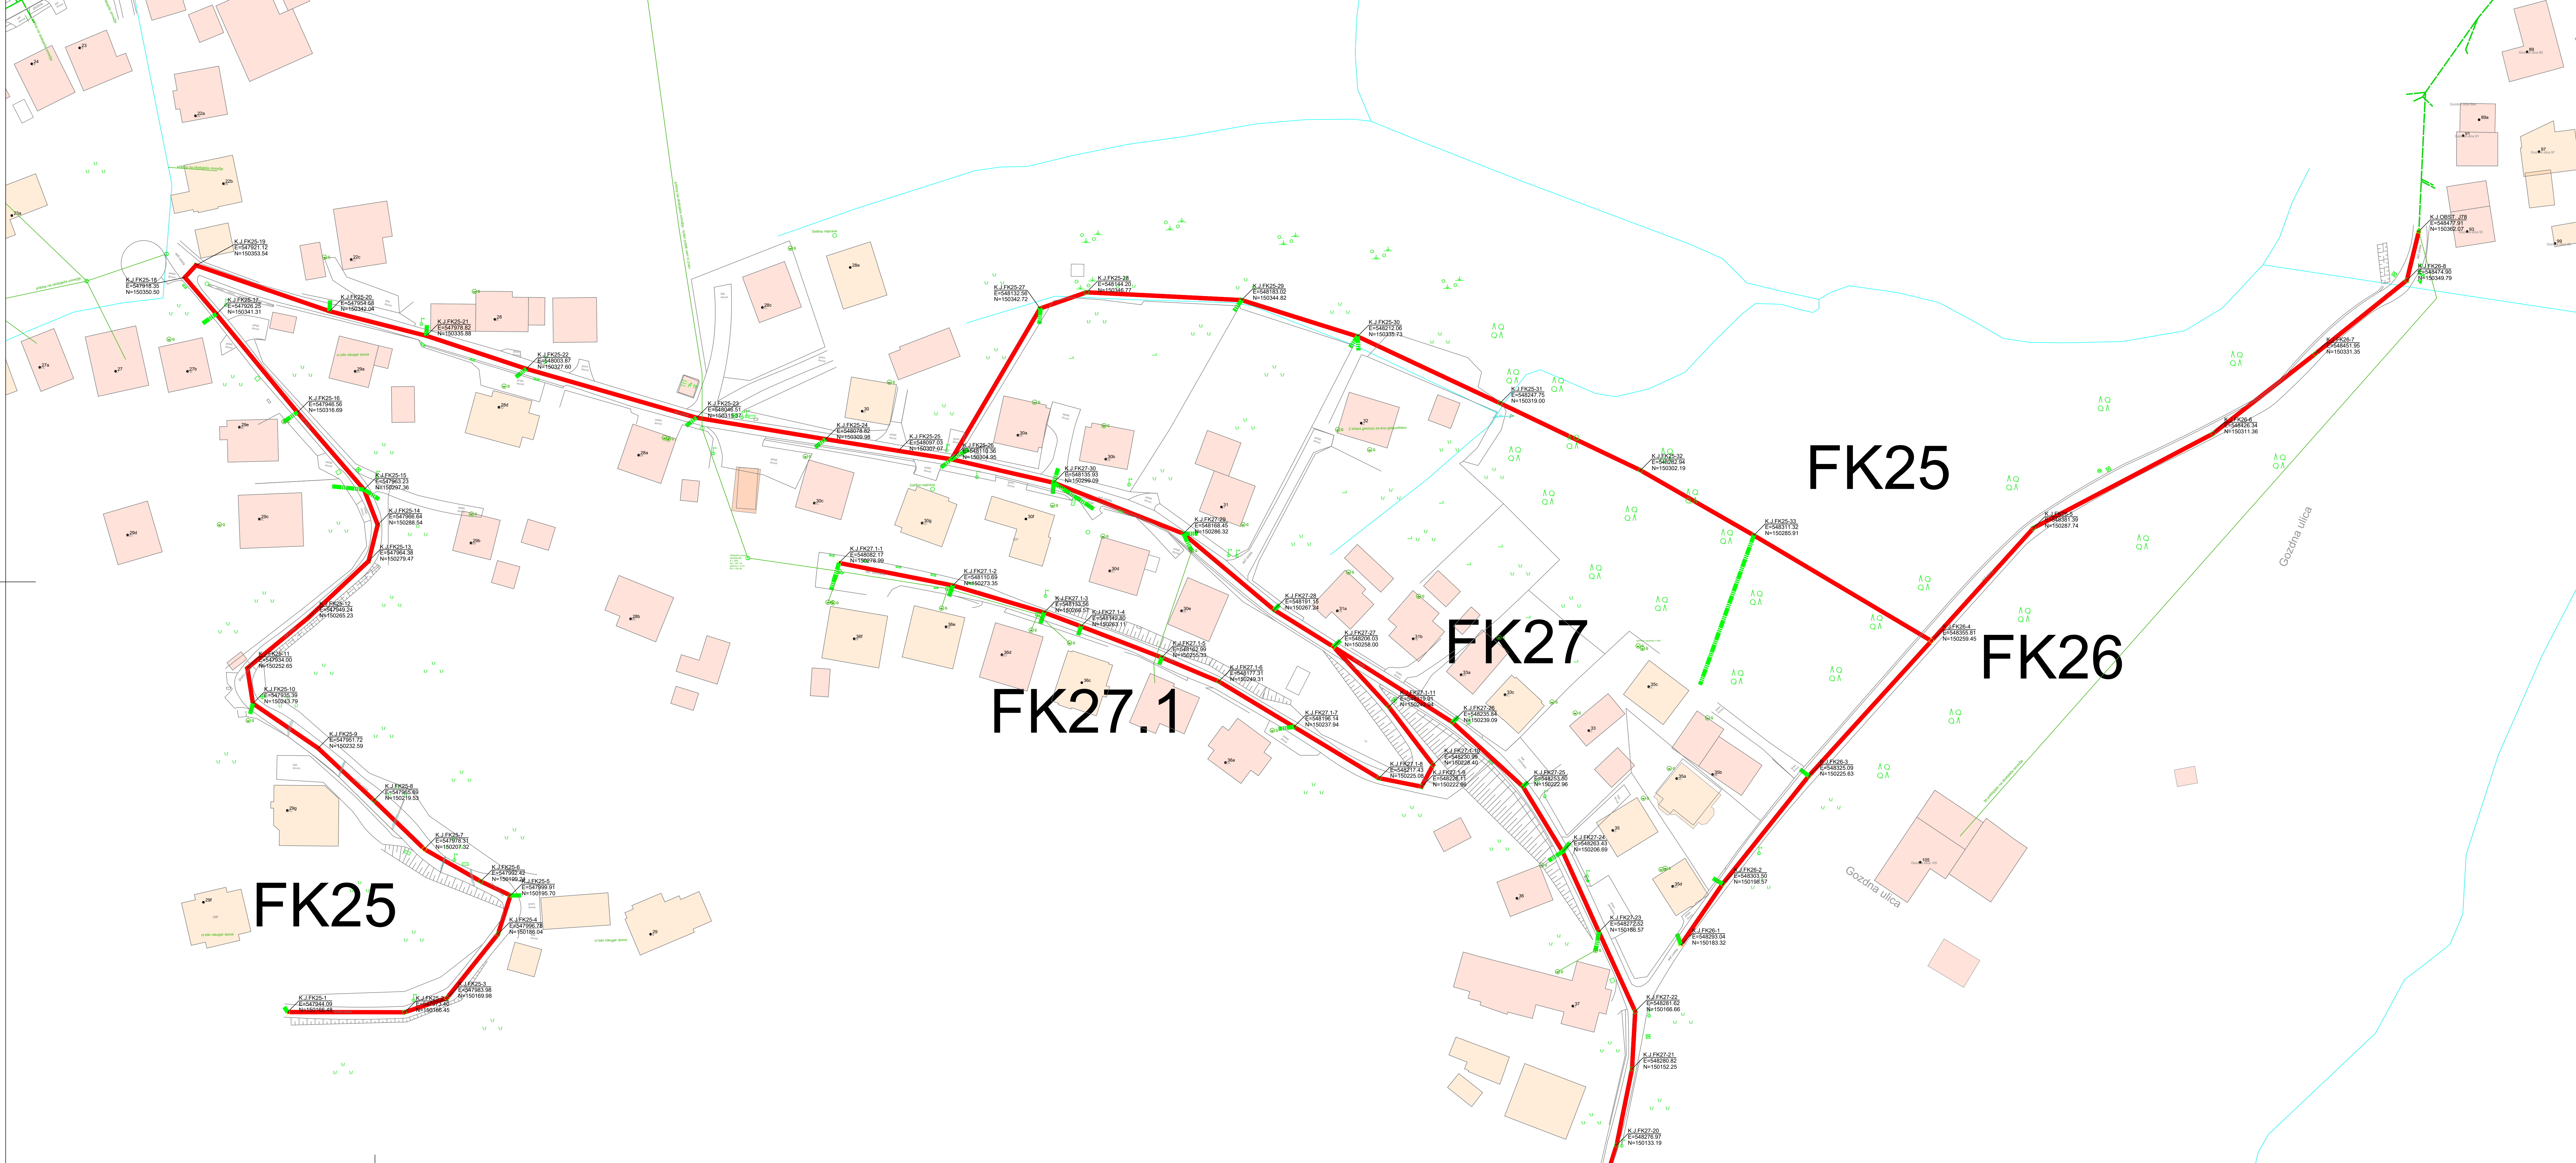

UREDITEV LOČENEGA SISTEMA ODVAJANJA
ODPADNIH VODA V ZGORNJIH HOČAH IN
POLANI – AGLOMERACIJI HOČE IN RADIZEL

KOLIČBENA SITUACIJA 6/9 – KANALI FK27(od R.J.FK27–21),FK27.1,FK26,FK25

M 1:500

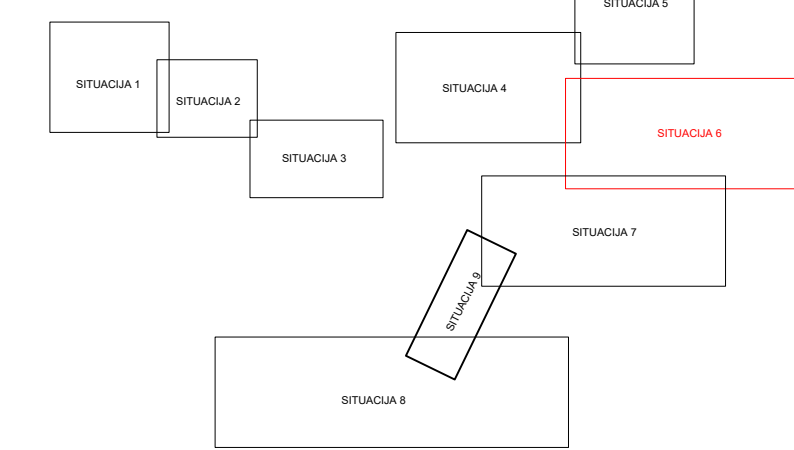

- LEGENDA:
- PREDVIDENA KOMUNALNA KANALIZACIJA
 - - - - - OBSTOJEČA KOMUNALNA KANALIZACIJA
 - - - - - PREDVIDEN ODECEP HIŠNEGA PRIKLJUČKA
 - - - - - OBSTOJEČI TLAČNI VOD
 - OBSTOJEČE ČRPALUŠČE
 - VODOTOK

Projektirano po: DK-Projekt d.o.o. Sporazumevanje pot. 36, 2000 Maribor +386 41 601 962 info@dk-projekt.si www.dk-projekt.si		Investitor: OBČINA HOČE-SLIVNICA Poljanska cesta 15 2311 Hoče	
Ime in priimek: mag. DANKO KOČAR, univ. dipl. inž. grad.	Skupna stran: 25	Ime in priimek: mag. DANKO KOČAR, univ. dipl. inž. grad.	Skupna stran: 25
Projektor: PETER GRIGIČ, univ. dipl. inž. grad.	Projekcija: 0-1507	Projekcija: 0-1507	Projekcija: 0-1507
Sklepi: PETER GRIGIČ, univ. dipl. inž. grad.	
O ZBIRNI NAČRT		O ZBIRNI NAČRT	
KOLIČBENA SITUACIJA 6/9 – KANALI FK27(od R.J.FK27–21), FK27.1, FK26, FK25		KOLIČBENA SITUACIJA 6/9 – KANALI FK27(od R.J.FK27–21), FK27.1, FK26, FK25	
Datum: FEBRUAR 2026		Datum: FEBRUAR 2026	
M 1:500		M 1:500	
L 4.6		L 4.6	